

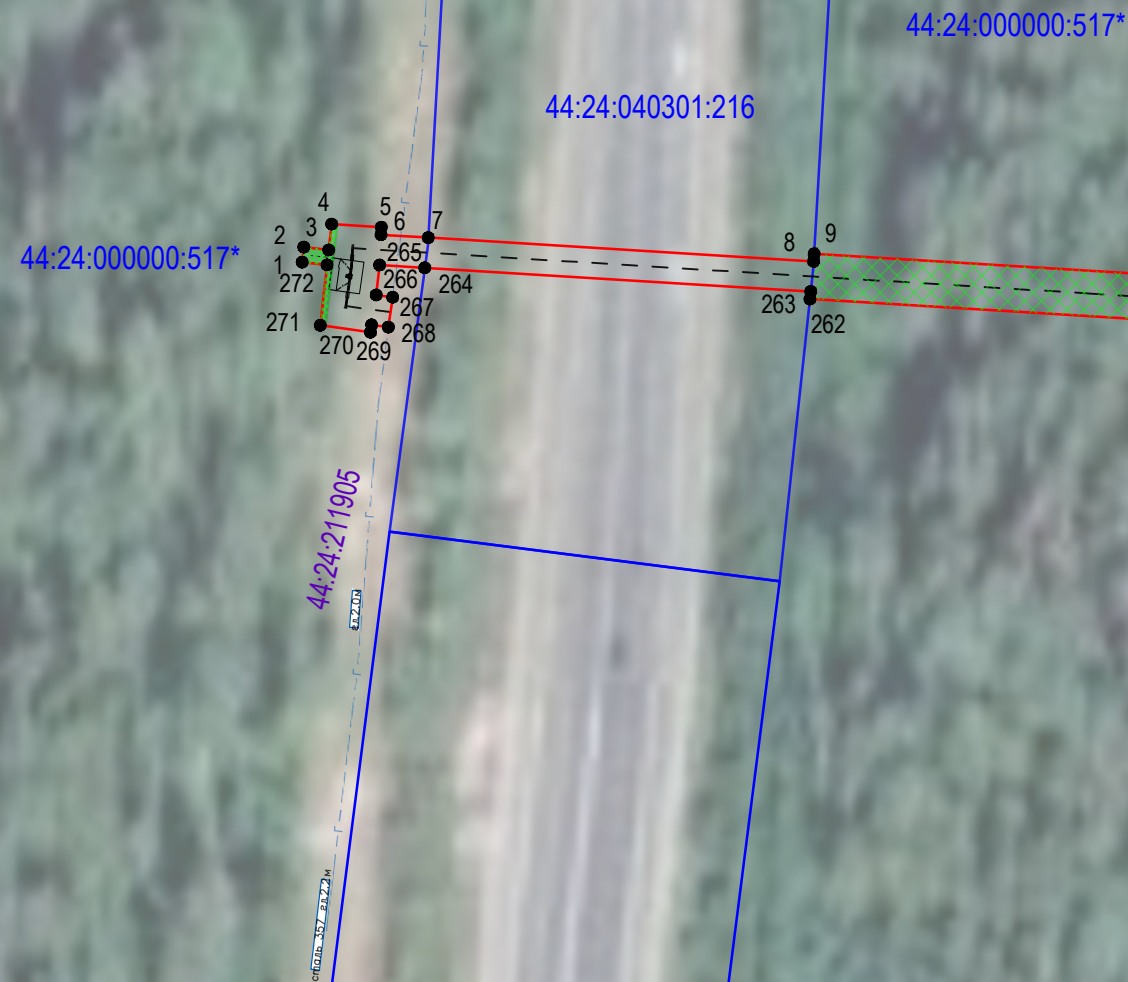


### Схема расположения границ публичного сервитута

### Схема расположения границ публичного сервитута


### Схема раскладки листов

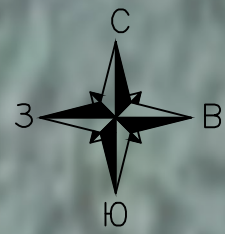

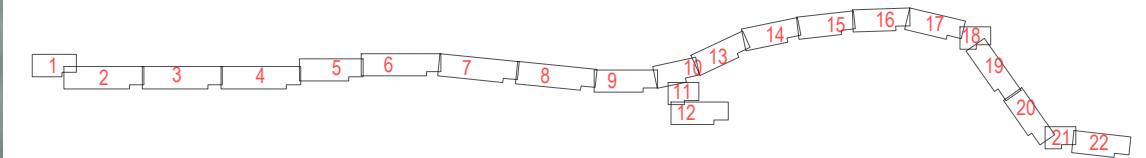

Линия совмещения с листом 1

Линия совмещения с листом 2

**Условные знаки и обозначения:**

-  1 - проектные границы публичного servitута
  - характеристика точки границы публичного servitута, сведения о которой позволяют однозначно определить ее положение на местности
  - проектное местоположение инженерного сооружения (ось трассы газопровода)
  - граница кадастрового квартала
- 44:24:040301
- номер кадастрового квартала
  - граница земельного участка, установленная в соответствии с федеральным законодательством, включенная в ЕГРН, в отношении которого испрашивается публичный servитут
- 44:24:040301:216
- надписи кадастрового номера земельного участка, в отношении которого испрашивается публичный servитут
- (1)
- надписи контура многоконтурного земельного участка, в соответствии с федеральным законодательством, включенный в ЕГРН
  - установленные границы административно-территориальных образований

-  - обозначение испрашиваемого публичного сервитута на земельном участке с кадастровым номером 44:24:040301:4\*
-  - обозначение испрашиваемого публичного сервитута на земельном участке с кадастровым номером 44:24:000000:517\*

\*Земельные участки с кадастровыми номерами 44:24:040301:4, 44:24:000000:517 согласно сведениям из Единого государственного реестра недвижимости являются ранее учтенными, границы их не установлены в соответствии с требованиями земельного законодательства.

Масштаб 1:1000

	Выносной Лист	Выносных Листов
	1	22





### Схема расположения границ публичного сервитута

Линия совмещения с листом 2

Линия собмещения с листом 3

A diagram of a 22-segmented chain, likely representing a protein structure. The segments are numbered 1 through 22 in red. The chain starts with a horizontal segment (1-4), followed by a series of segments (5-10) that curve upwards and to the right. Segments 11 and 12 are small, rectangular segments attached to the main chain. Segments 13-22 form a long, curved tail that extends to the right and then downwards.

Формат А4х5



Линия со смещением с листа 2

Линия со смещением с листа 3



44:24:211905

44:24:040301

44:24:000000:517\*

ОПИСАНИЕ МЕСТОПОЛОЖЕНИЯ ГРАНИЦ ПУБЛИЧНОГО СЕРВИТУТА

Раздел 4

Схема расположения границ публичного сервитута

Условные знаки и обозначения:

- 1

44:24:040301

44:24:040301:216

(1)
- проектные границы публичного сервитута

- характерная точка границы публичного сервитута, сведения о которой позволяют однозначно определить ее положение на местности

- проектное местоположение инженерного сооружения (ось трассы газопровода)

- граница кадастрового квартала

- номер кадастрового квартала

- граница земельного участка, установленная в соответствии с федеральным законодательством, включенная в ЕГРН, в отношении которого испрашивается публичный сервитут

- надписи кадастрового номера земельного участка, в отношении которого испрашивается публичный сервитут


- надписи контура многоконтурного земельного участка, в соответствии с федеральным законодательством, включенный в ЕГРН

- установленные границы административно-территориальных образований

- обозначение испрашиваемого публичного сервитута на земельном участке с кадастровым номером 44:24:040301:4\*
- обозначение испрашиваемого публичного сервитута на земельном участке с кадастровым номером 44:24:000000:517\*

\*Земельные участки с кадастровыми номерами 44:24:040301:4, 44:24:000000:517 согласно сведениям из Единого государственного реестра недвижимости являются ранее учтенными, границы их не установлены в соответствии с требованиями земельного законодательства.

Схема раскладки листов

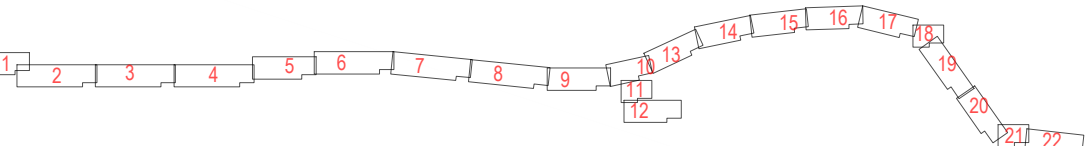

Линия со смещением с листа 3

Линия со смещением с листа 4






ОПИСАНИЕ МЕСТОПОЛОЖЕНИЯ ГРАНИЦ ПУБЛИЧНОГО СЕРВИТУТА  
Раздел 4  
Схема расположения границ публичного сервитута

- Условные знаки и обозначения:**
- проектные границы публичного сервитута
  - 1 — характерная точка границы публичного сервитута, сведения о которой позволяют однозначно определить ее положение на местности
  - - - - - проектное местоположение инженерного сооружения (ось трассы газопровода)
  - граница кадастрового квартала
  - 44:24:040301 — номер кадастрового квартала
  - 44:24:040301:216 — граница земельного участка, установленная в соответствии с федеральным законодательством, включенная в ЕГРН, в отношении которого испрашивается публичный сервитут
  - (1) — надписи кадастрового номера земельного участка, в отношении которого испрашивается публичный сервитут
  - надписи контура многоконтурного земельного участка, в соответствии с федеральным законодательством, включенный в ЕГРН
  - установленные границы административно-территориальных образований

- обозначение испрашиваемого публичного сервитута на земельном участке с кадастровым номером 44:24:040301:4\*
  - обозначение испрашиваемого публичного сервитута на земельном участке с кадастровым номером 44:24:000000:517\*
- \*Земельные участки с кадастровыми номерами 44:24:040301:4, 44:24:000000:517 согласно сведениям из Единого государственного реестра недвижимости являются ранее учтенными, границы их не установлены в соответствии с требованиями земельного законодательства.

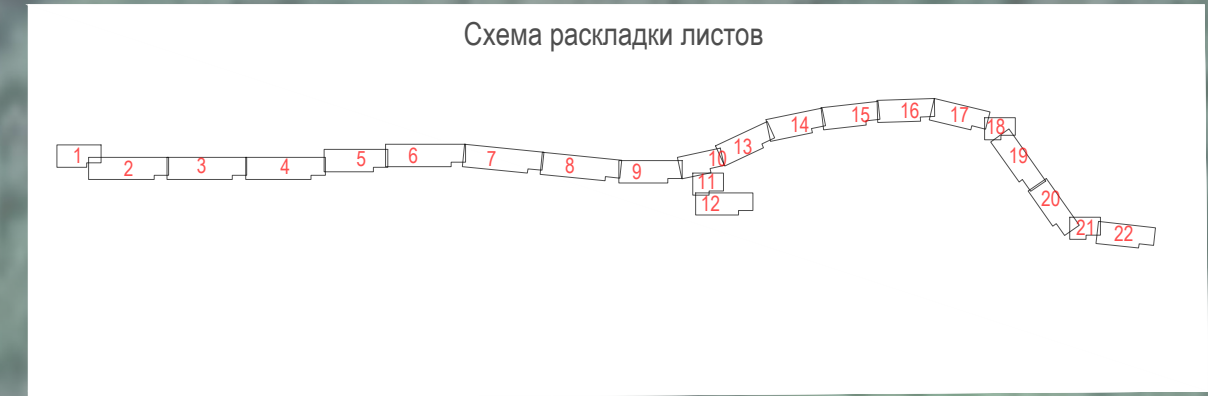

Масштаб 1:1000		
	Выносной Лист	Выносных Листов
	4	22



ОПИСАНИЕ МЕСТОПОЛОЖЕНИЯ ГРАНИЦ ПУБЛИЧНОГО СЕРВИТУТА

Раздел 4

Схема расположения границ публичного сервитута



- Условные знаки и обозначения:**
- проектные границы публичного сервитута
  - характеристическая точка границы публичного сервитута, сведения о которой позволяют однозначно определить ее положение на местности
  - проектное местоположение инженерного сооружения (ось трассы газопровода)
  - граница кадастрового квартала
  - номер кадастрового квартала
  - граница земельного участка, установленная в соответствии с федеральным законодательством, включенная в ЕГРН, в отношении которого испрашивается публичный сервитут
  - надписи кадастрового номера земельного участка, в отношении которого испрашивается публичный сервитут
  - надписи контура многоконтурного земельного участка, в соответствии с федеральным законодательством, включенный в ЕГРН
  - установленные границы административно-территориальных образований

- обозначение испрашиваемого публичного сервитута на земельном участке с кадастровым номером 44:24:040301:4\*
  - обозначение испрашиваемого публичного сервитута на земельном участке с кадастровым номером 44:24:000000:517\*
- \*Земельные участки с кадастровыми номерами 44:24:040301:4, 44:24:000000:517 согласно сведениям из Единого государственного реестра недвижимости являются ранее учтенными, границы их не установлены в соответствии с требованиями земельного законодательства.



Масштаб 1:1000		
	Выносной Лист	Выносных Листов
	5	22



Инв. N

подл.

Взам.

Подпись и

дата

инв. N



Линия со смещением с листа 5

Линия со смещением с листа 6

41


230

44:24:000000:517\*

44:24:040301

44:24:000000:685

Схема раскладки листов

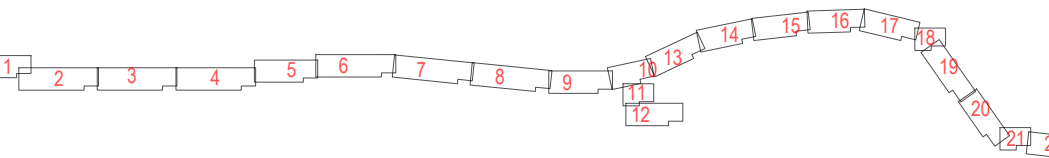

Масштаб 1:1000

Выносной Лист

6


Выносных Листов

22

Линия со смещением с листа 6

Линия со смещением с листа 7



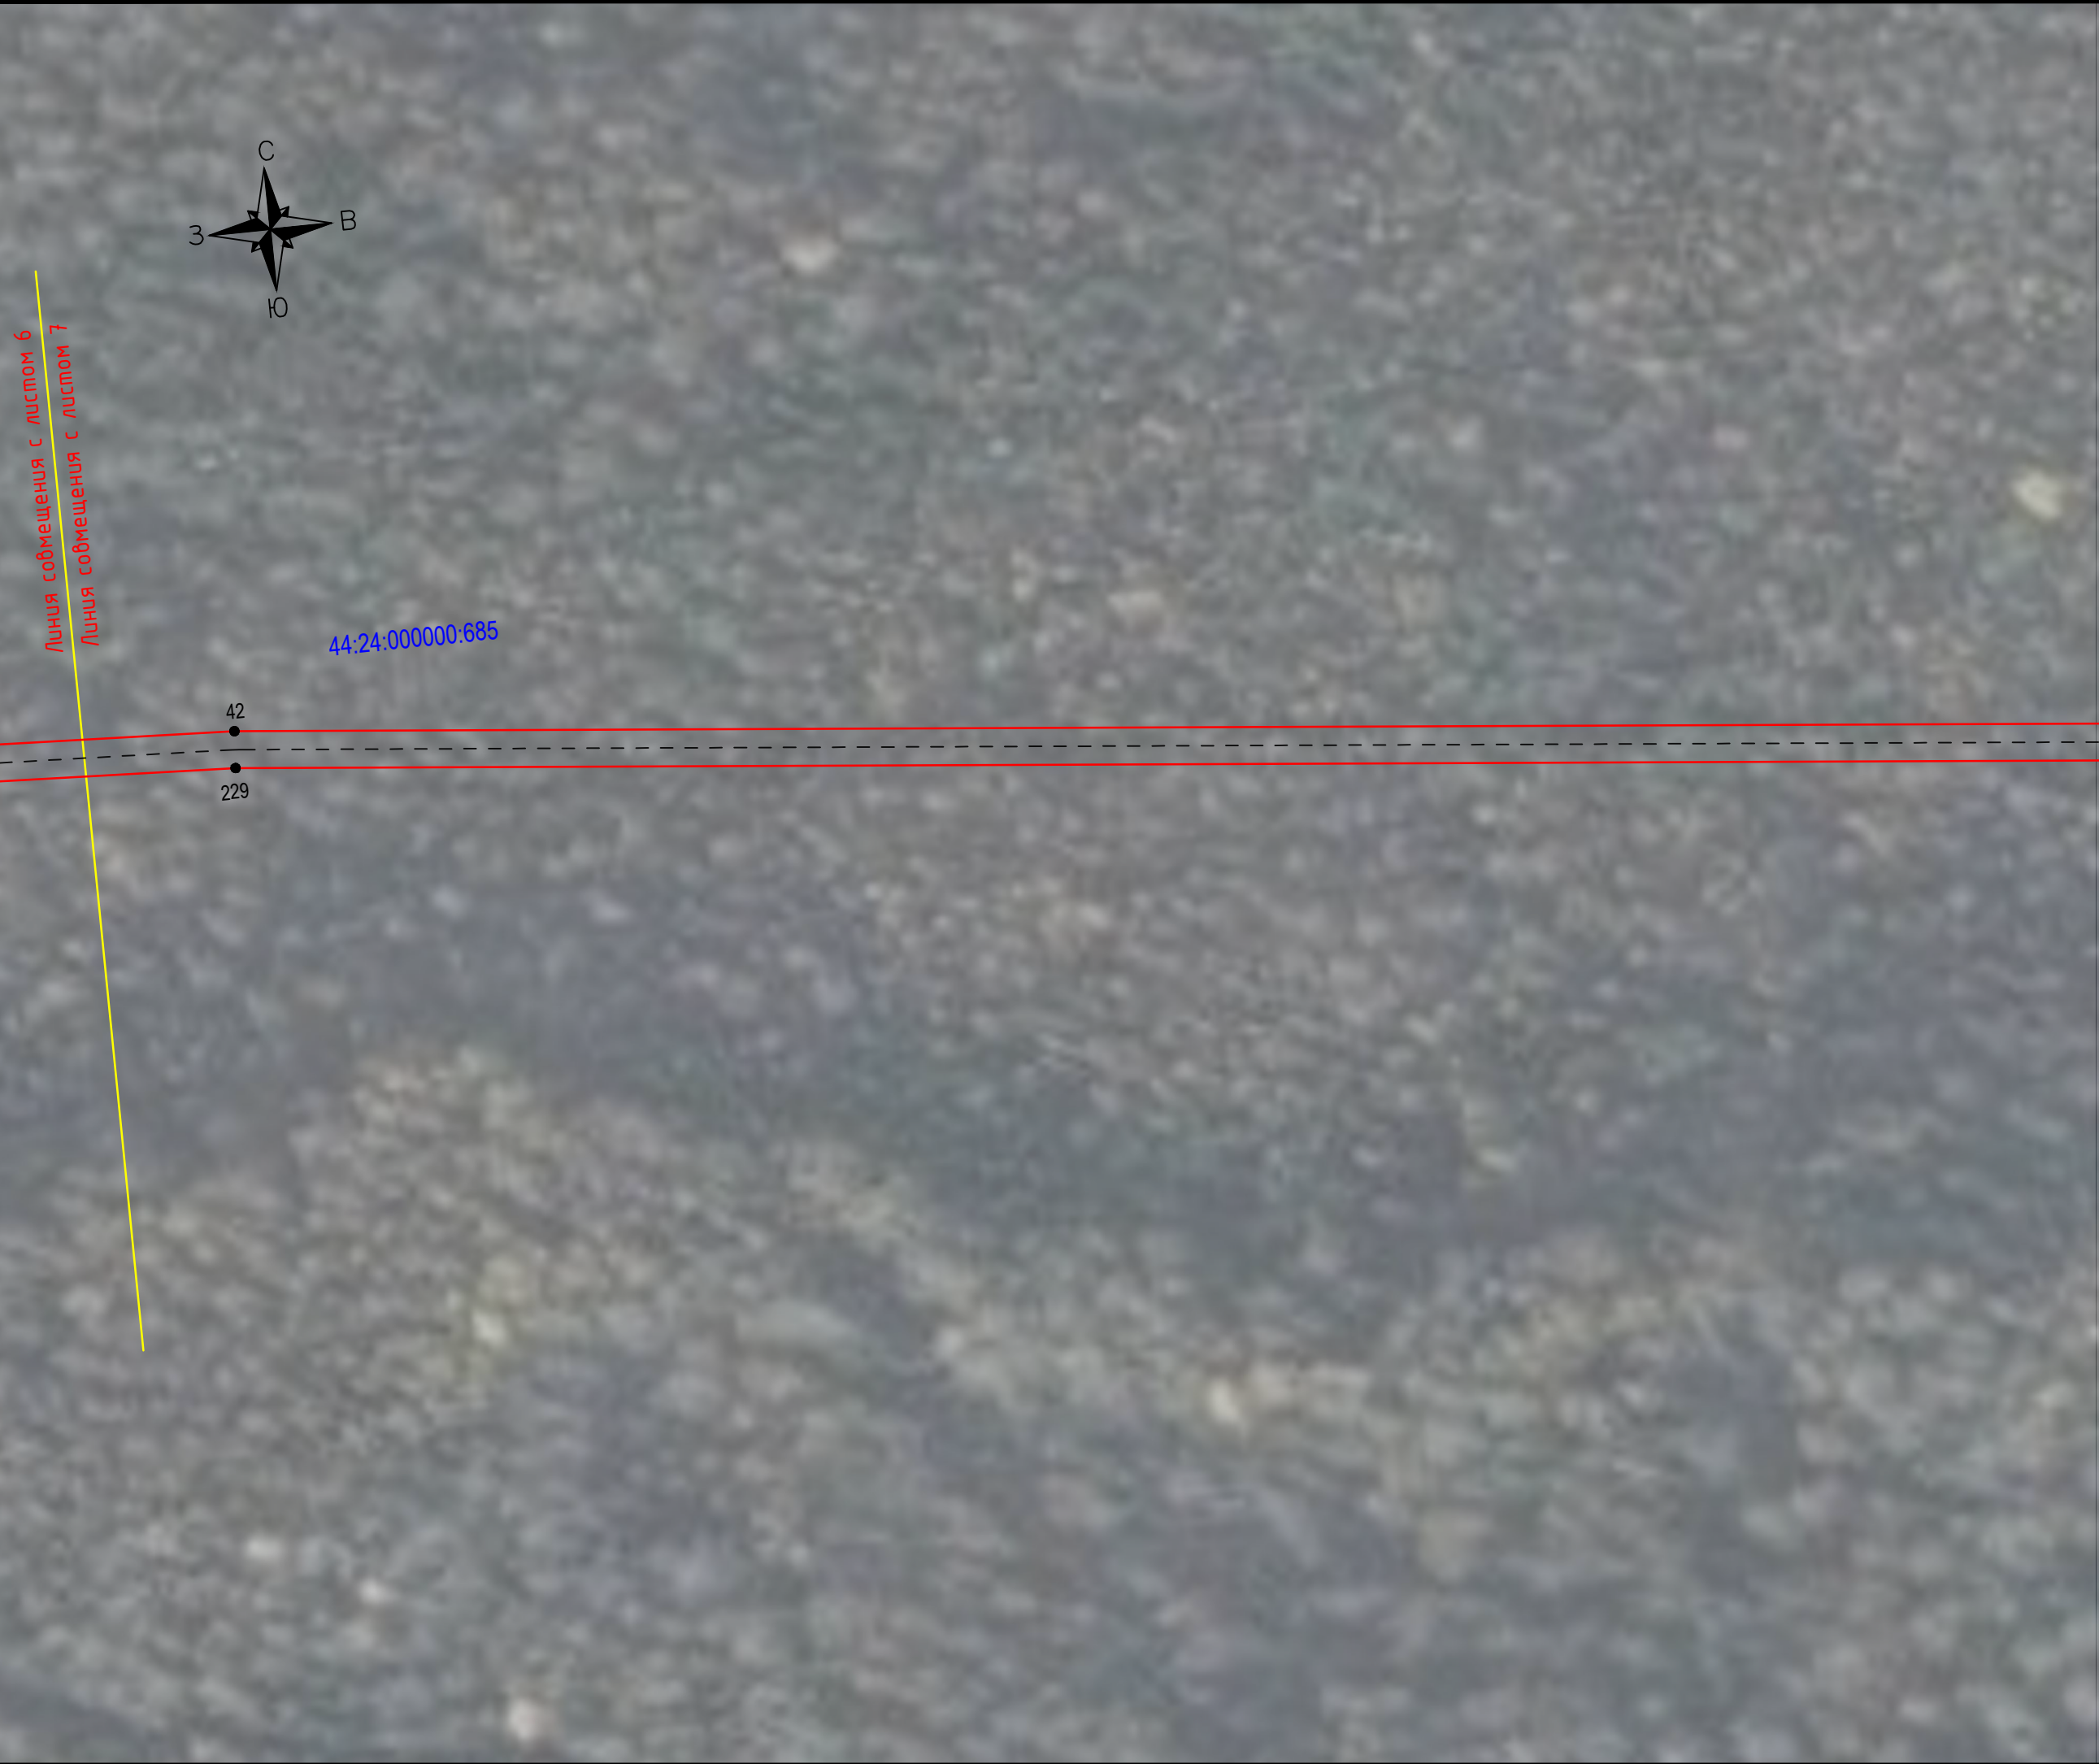

ОПИСАНИЕ МЕСТОПОЛОЖЕНИЯ ГРАНИЦ ПУБЛИЧНОГО СЕРВИТУТА  
Раздел 4  
Схема расположения границ публичного сервитута



**Условные знаки и обозначения:**

- проектные границы публичного сервитута
- 1 - характерная точка границы публичного сервитута, сведения о которой позволяют однозначно определить ее положение на местности
- - - - - проектное местоположение инженерного сооружения (ось трассы газопровода)
- граница кадастрового квартала
- 44:24:040301 - номер кадастрового квартала
- 44:24:040301:216 - граница земельного участка, установленная в соответствии с федеральным законодательством, включенная в ЕГРН, в отношении которого испрашивается публичный сервитут
- (1) - надписи кадастрового номера земельного участка, в отношении которого испрашивается публичный сервитут
- надписи контура многоконтурного земельного участка, в соответствии с федеральным законодательством, включенный в ЕГРН
- установленные границы административно-территориальных образований

- обозначение испрашиваемого публичного сервитута на земельном участке с кадастровым номером 44:24:040301:4\*
- обозначение испрашиваемого публичного сервитута на земельном участке с кадастровым номером 44:24:000000:517\*


\*Земельные участки с кадастровыми номерами 44:24:040301:4, 44:24:000000:517 согласно сведениям из Единого государственного реестра недвижимости являются ранее учтенными, границы их не установлены в соответствии с требованиями земельного законодательства.





Линия соприкосновения с листом 7

Линия соприкосновения с листом 8

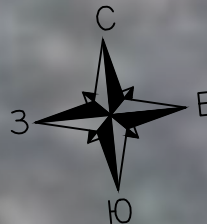

44:24:000000:728

ОПИСАНИЕ МЕСТОПОЛОЖЕНИЯ ГРАНИЦ ПУБЛИЧНОГО СЕРВИТУТА  
Раздел 4  
Схема расположения границ публичного сервитута

44:24:000000:728

Линия соприкосновения с листом 8


Линия соприкосновения с листом 9

- Условные знаки и обозначения:**
- проектные границы публичного сервитута
  - 1 - характерная точка границы публичного сервитута, сведения о которой позволяют однозначно определить ее положение на местности
  - проектное местоположение инженерного сооружения (ось трассы газопровода)
  - граница кадастрового квартала
  - 44:24:040301 - номер кадастрового квартала
  - граница земельного участка, установленная в соответствии с федеральным законодательством, включенная в ЕГРН, в отношении которого испрашивается публичный сервитут
  - 44:24:040301:216 - надписи кадастрового номера земельного участка, в отношении которого испрашивается публичный сервитут
  - (1) - надписи контура многоконтурного земельного участка, в соответствии с федеральным законодательством, включенный в ЕГРН
  - установленные границы административно-территориальных образований

- обозначение испрашиваемого публичного сервитута на земельном участке с кадастровым номером 44:24:040301:4\*
- обозначение испрашиваемого публичного сервитута на земельном участке с кадастровым номером 44:24:000000:517\*


\*Земельные участки с кадастровыми номерами 44:24:040301:4, 44:24:000000:517 согласно сведениям из Единого государственного реестра недвижимости являются ранее учтенными, границы их не установлены в соответствии с требованиями земельного законодательства.

Схема раскладки листов

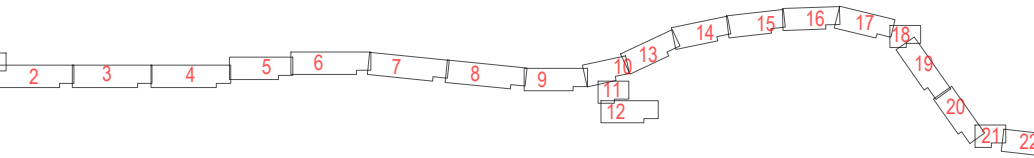

Масштаб 1:1000		
	Выносной Лист	Выносных Листов
	8	22



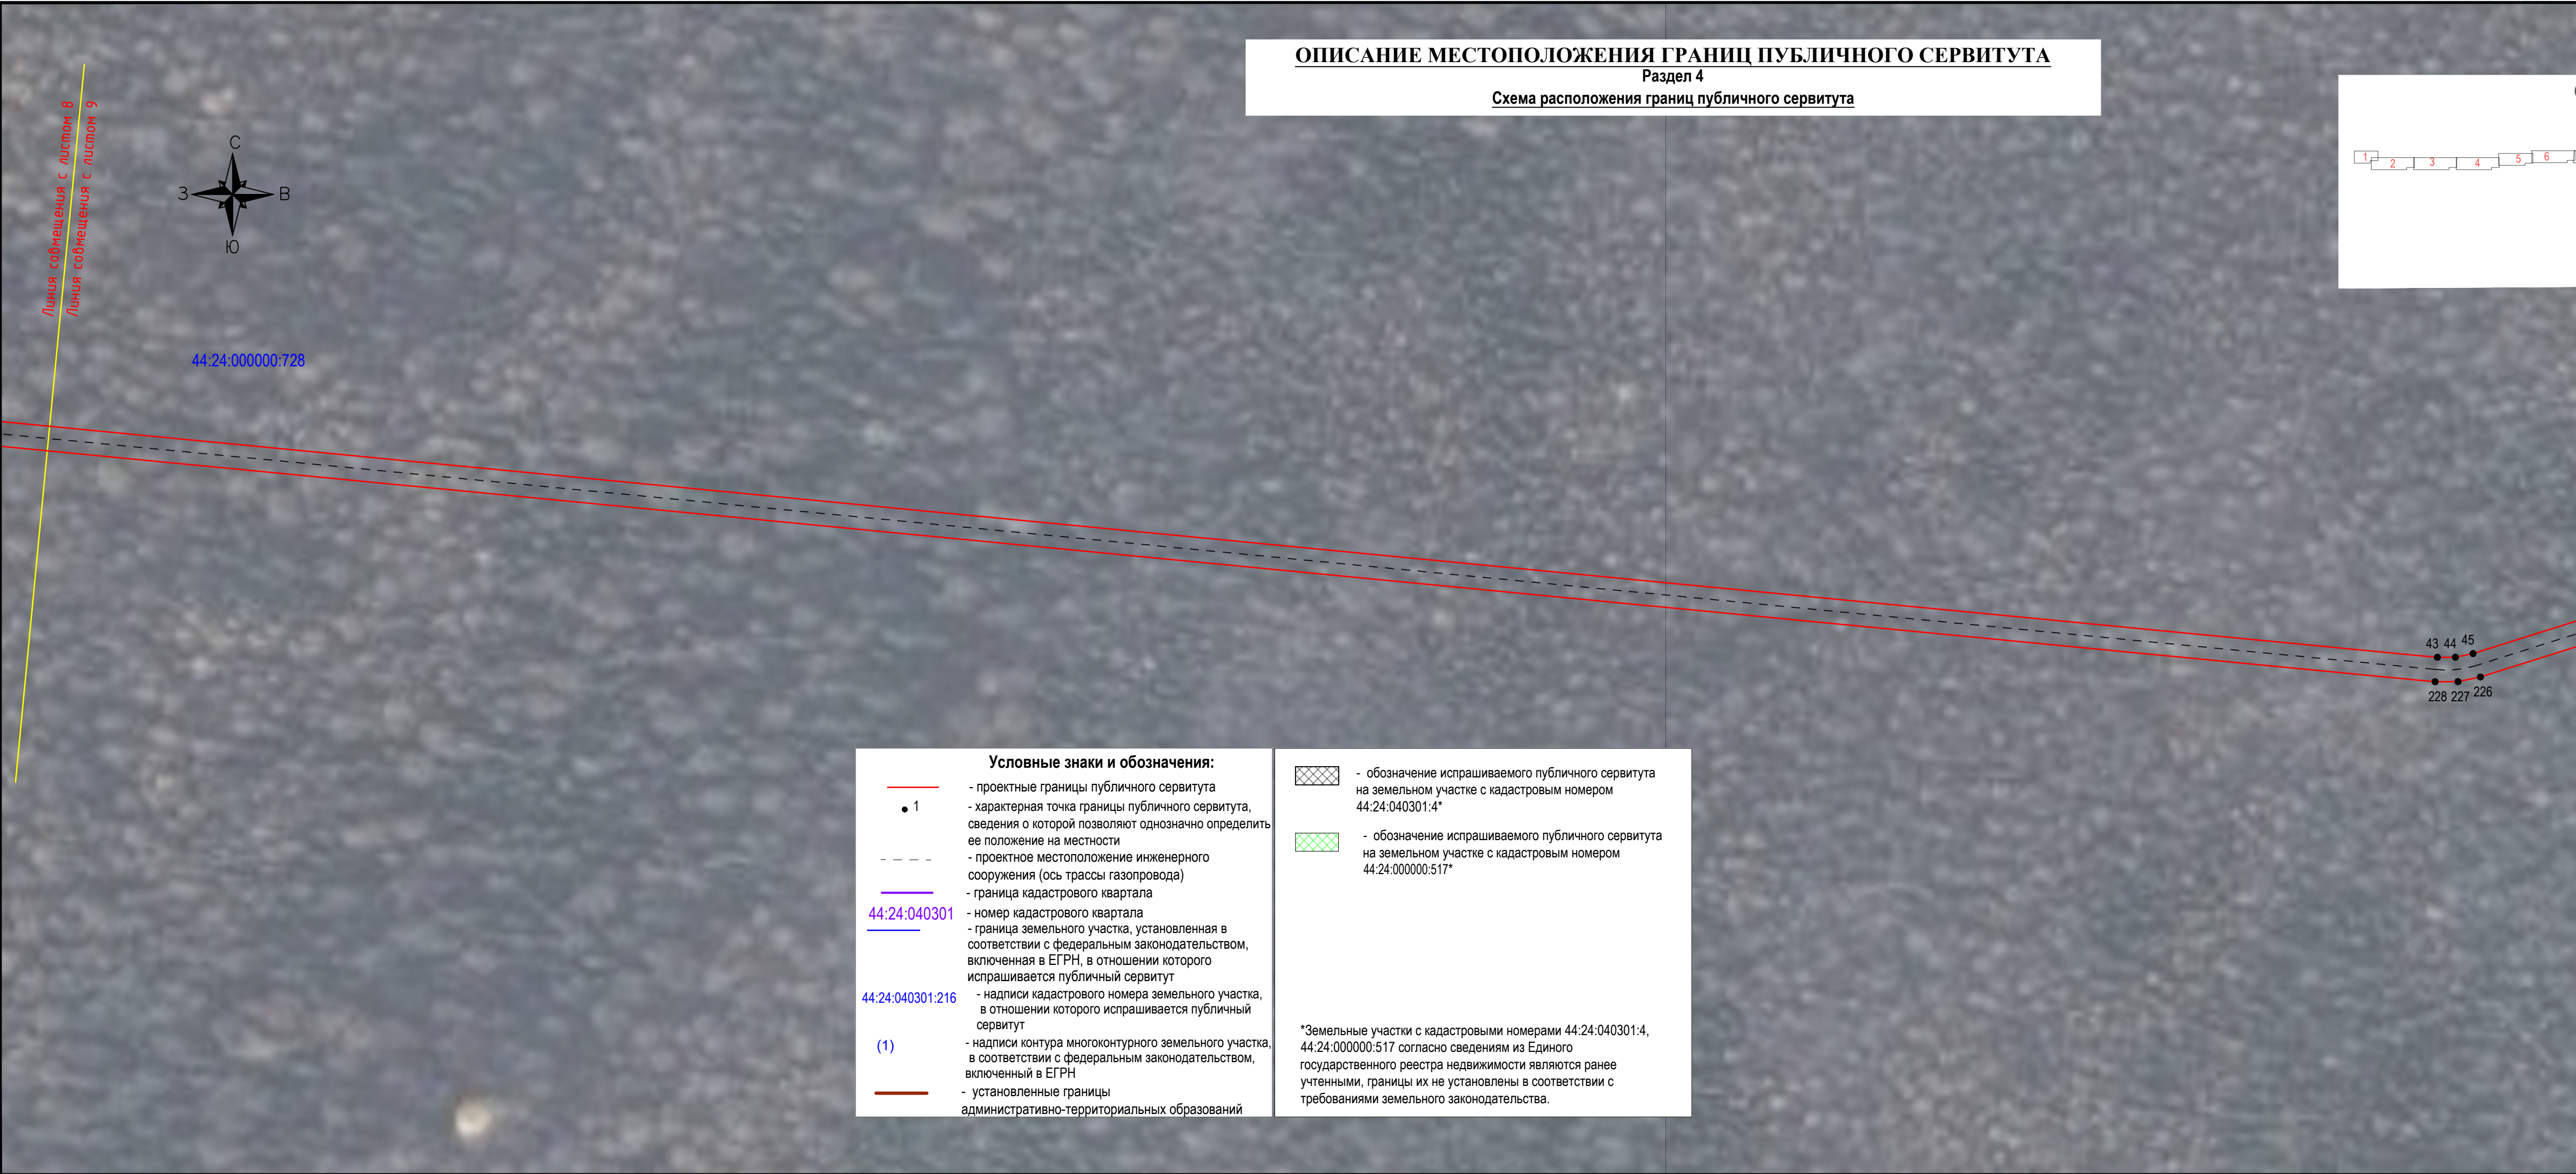

ОПИСАНИЕ МЕСТОПОЛОЖЕНИЯ ГРАНИЦ ПУБЛИЧНОГО СЕРВИТУТА

Раздел 4

Схема расположения границ публичного сервитута



1

44:24:040301

44:24:040301:216

(1)

Условные знаки и обозначения:

- проектные границы публичного сервитута

- характерная точка границы публичного сервитута, сведения о которой позволяют однозначно определить ее положение на местности

- проектное местоположение инженерного сооружения (ось трассы газопровода)

- граница кадастрового квартала

- номер кадастрового квартала

- граница земельного участка, установленная в соответствии с федеральным законодательством, включенная в ЕГРН, в отношении которого испрашивается публичный сервитут

- надписи кадастрового номера земельного участка, в отношении которого испрашивается публичный сервитут

- надписи контура многоконтурного земельного участка, в соответствии с федеральным законодательством, включенный в ЕГРН

- установленные границы административно-территориальных образований

- обозначение испрашиваемого публичного сервитута на земельном участке с кадастровым номером 44:24:040301:4\*

- обозначение испрашиваемого публичного сервитута на земельном участке с кадастровым номером 44:24:000000:517\*

\*Земельные участки с кадастровыми номерами 44:24:040301:4, 44:24:000000:517 согласно сведениям из Единого государственного реестра недвижимости являются ранее учтенными, границы их не установлены в соответствии с требованиями земельного законодательства.

Масштаб 1:1000

	Выносной Лист	Выносных Листов
	9	22

Формат А4х4






ОПИСАНИЕ МЕСТОПОЛОЖЕНИЯ ГРАНИЦ ПУБЛИЧНОГО СЕРВИТУТА

Раздел 4


Схема расположения границ публичного сервитута

Схема раскладки листов

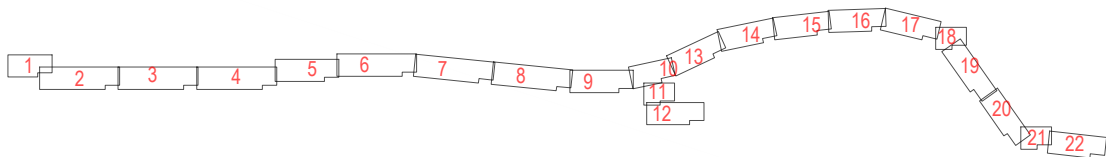

Линия совмещения с листом 9  
Линия совмещения с листом 10

Линия совмещения с листом 10  
Линия совмещения с листом 13

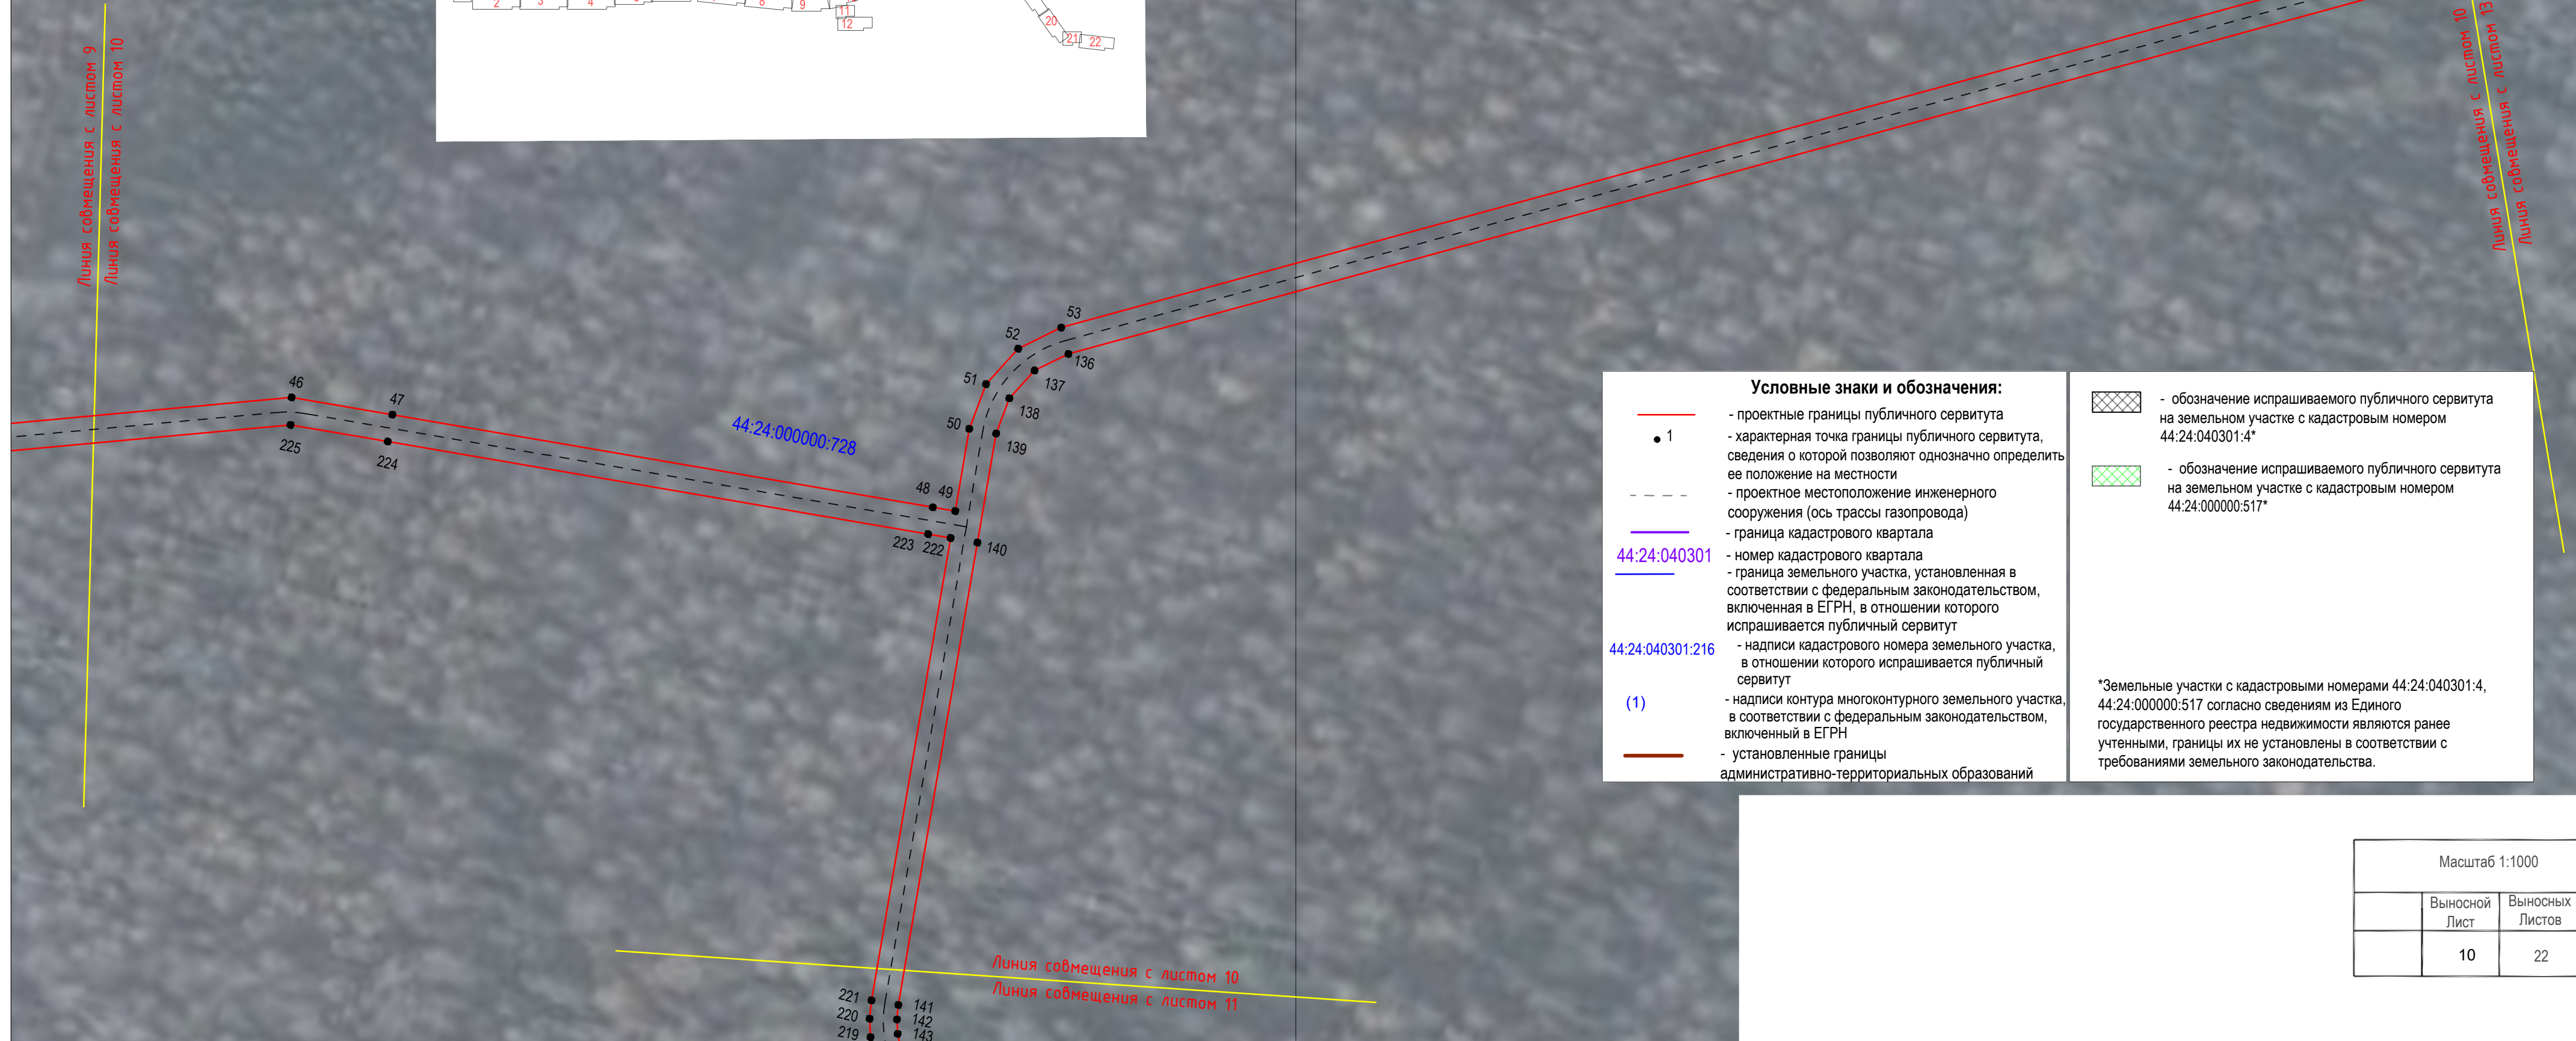

Условные знаки и обозначения:

- проектные границы публичного сервитута
- 1 - характерная точка границы публичного сервитута, сведения о которой позволяют однозначно определить ее положение на местности
- - - проектное местоположение инженерного сооружения (ось трассы газопровода)
- граница кадастрового квартала
- 44:24:040301 - номер кадастрового квартала
- граница земельного участка, установленная в соответствии с федеральным законодательством, включенная в ЕГРН, в отношении которого испрашивается публичный сервитут
- 44:24:040301:216 - надписи кадастрового номера земельного участка, в отношении которого испрашивается публичный сервитут
- (1) - надписи контура многоконтурного земельного участка, в соответствии с федеральным законодательством, включенный в ЕГРН
- установленные границы административно-территориальных образований

- обозначение испрашиваемого публичного сервитута на земельном участке с кадастровым номером 44:24:040301:4\*
- обозначение испрашиваемого публичного сервитута на земельном участке с кадастровым номером 44:24:000000:517\*

\*Земельные участки с кадастровыми номерами 44:24:040301:4, 44:24:000000:517 согласно сведениям из Единого государственного реестра недвижимости являются ранее учтенными, границы их не установлены в соответствии с требованиями земельного законодательства.

Масштаб 1:1000


Выносной Лист	Выносных Листов
10	22







ОПИСАНИЕ МЕСТОПОЛОЖЕНИЯ ГРАНИЦ ПУБЛИЧНОГО СЕРВИТУТА  
Раздел 4  
Схема расположения границ публичного сервитута

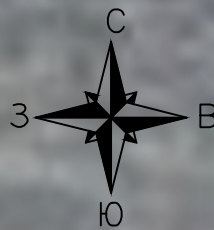

Линия совмещения с листом 11  
Линия совмещения с листом 12



**Условные знаки и обозначения:**



- проектные границы публичного сервитута
- 1 - характеристическая точка границы публичного сервитута, сведения о которой позволяют однозначно определить ее положение на местности
- - - - - проектное местоположение инженерного сооружения (ось трассы газопровода)
- граница кадастрового квартала
- 44:24:040301 - номер кадастрового квартала
- граница земельного участка, установленная в соответствии с федеральным законодательством, включенная в ЕГРН, в отношении которого испрашивается публичный сервитут
- 44:24:040301:216 - надписи кадастрового номера земельного участка, в отношении которого испрашивается публичный сервитут
- (1) - надписи контура многоконтурного земельного участка, в соответствии с федеральным законодательством, включенный в ЕГРН
- установленные границы административно-территориальных образований

- обозначение испрашиваемого публичного сервитута на земельном участке с кадастровым номером 44:24:040301:4\*
- обозначение испрашиваемого публичного сервитута на земельном участке с кадастровым номером 44:24:000000:517\*

\*Земельные участки с кадастровыми номерами 44:24:040301:4, 44:24:000000:517 согласно сведениям из Единого государственного реестра недвижимости являются ранее учтенными, границы их не установлены в соответствии с требованиями земельного законодательства.


Масштаб 1:1000		
	Выносной Лист	Выносных Листов
	12	22



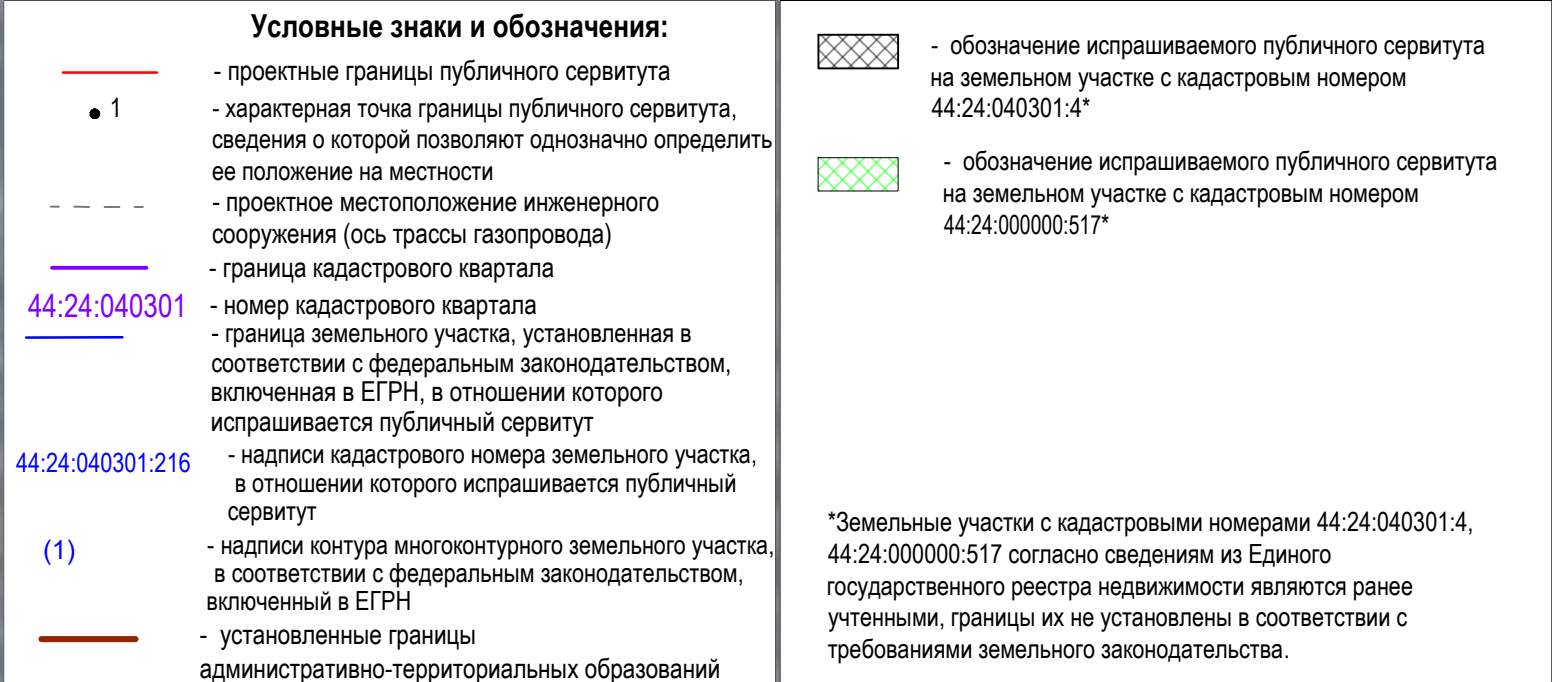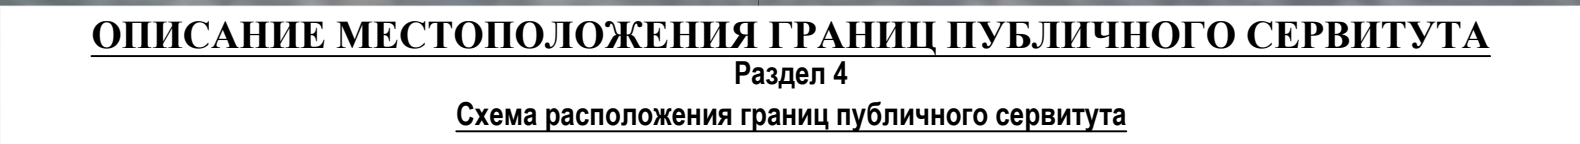

Масштаб 1:1000		
	Выносной Лист	Выносных Листов
	13	22



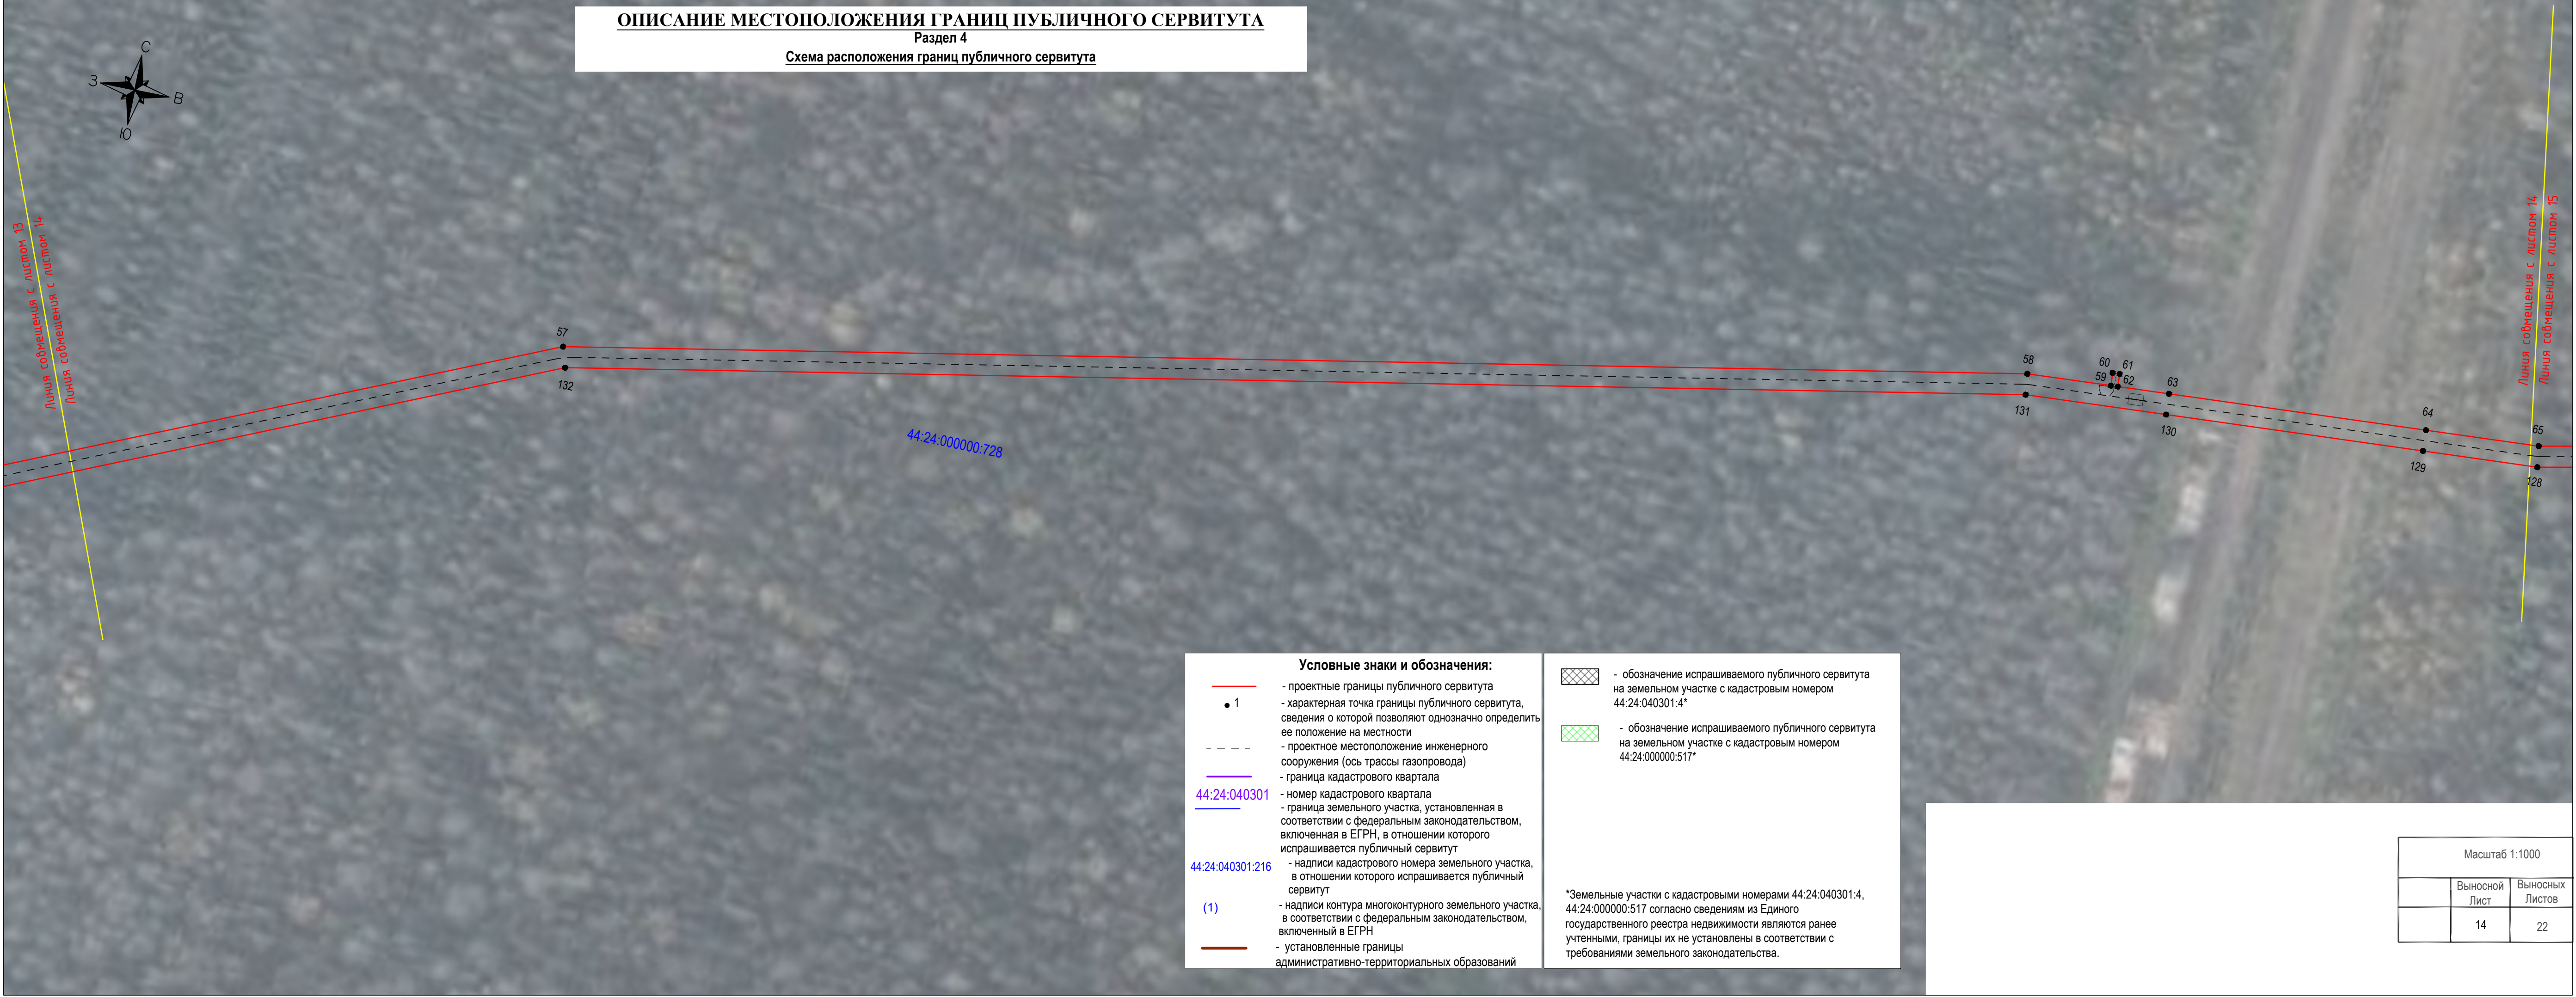

ОПИСАНИЕ МЕСТОПОЛОЖЕНИЯ ГРАНИЦ ПУБЛИЧНОГО СЕРВИТУТА

Раздел 4

Схема расположения границ публичного сервитута



Линия смещения с листом 13  
Линия смещения с листом 14

Линия смещения с листом 14  
Линия смещения с листом 15

44:24:000000:728

Условные знаки и обозначения:

- проектные границы публичного сервитута
- 1 - характерная точка границы публичного сервитута, сведения о которой позволяют однозначно определить ее положение на местности
- - - - - проектное местоположение инженерного сооружения (ось трассы газопровода)
- граница кадастрового квартала
- 44:24:040301 - номер кадастрового квартала
- граница земельного участка, установленная в соответствии с федеральным законодательством, включенная в ЕГРН, в отношении которого испрашивается публичный сервитут
- 44:24:040301:216 - надписи кадастрового номера земельного участка, в отношении которого испрашивается публичный сервитут
- (1) - надписи контура многоконтурного земельного участка, в соответствии с федеральным законодательством, включенный в ЕГРН
- установленные границы административно-территориальных образований

- обозначение испрашиваемого публичного сервитута на земельном участке с кадастровым номером 44:24:040301:4\*
- обозначение испрашиваемого публичного сервитута на земельном участке с кадастровым номером 44:24:000000:517\*

\*Земельные участки с кадастровыми номерами 44:24:040301:4, 44:24:000000:517 согласно сведениям из Единого государственного реестра недвижимости являются ранее учтенными, границы их не установлены в соответствии с требованиями земельного законодательства.



Масштаб 1:1000		
	Выносной Лист	Выносных Листов
	14	22



ОПИСАНИЕ МЕСТОПОЛОЖЕНИЯ ГРАНИЦ ПУБЛИЧНОГО СЕРВИТУТА

Раздел 4

Схема расположения границ публичного сервитута

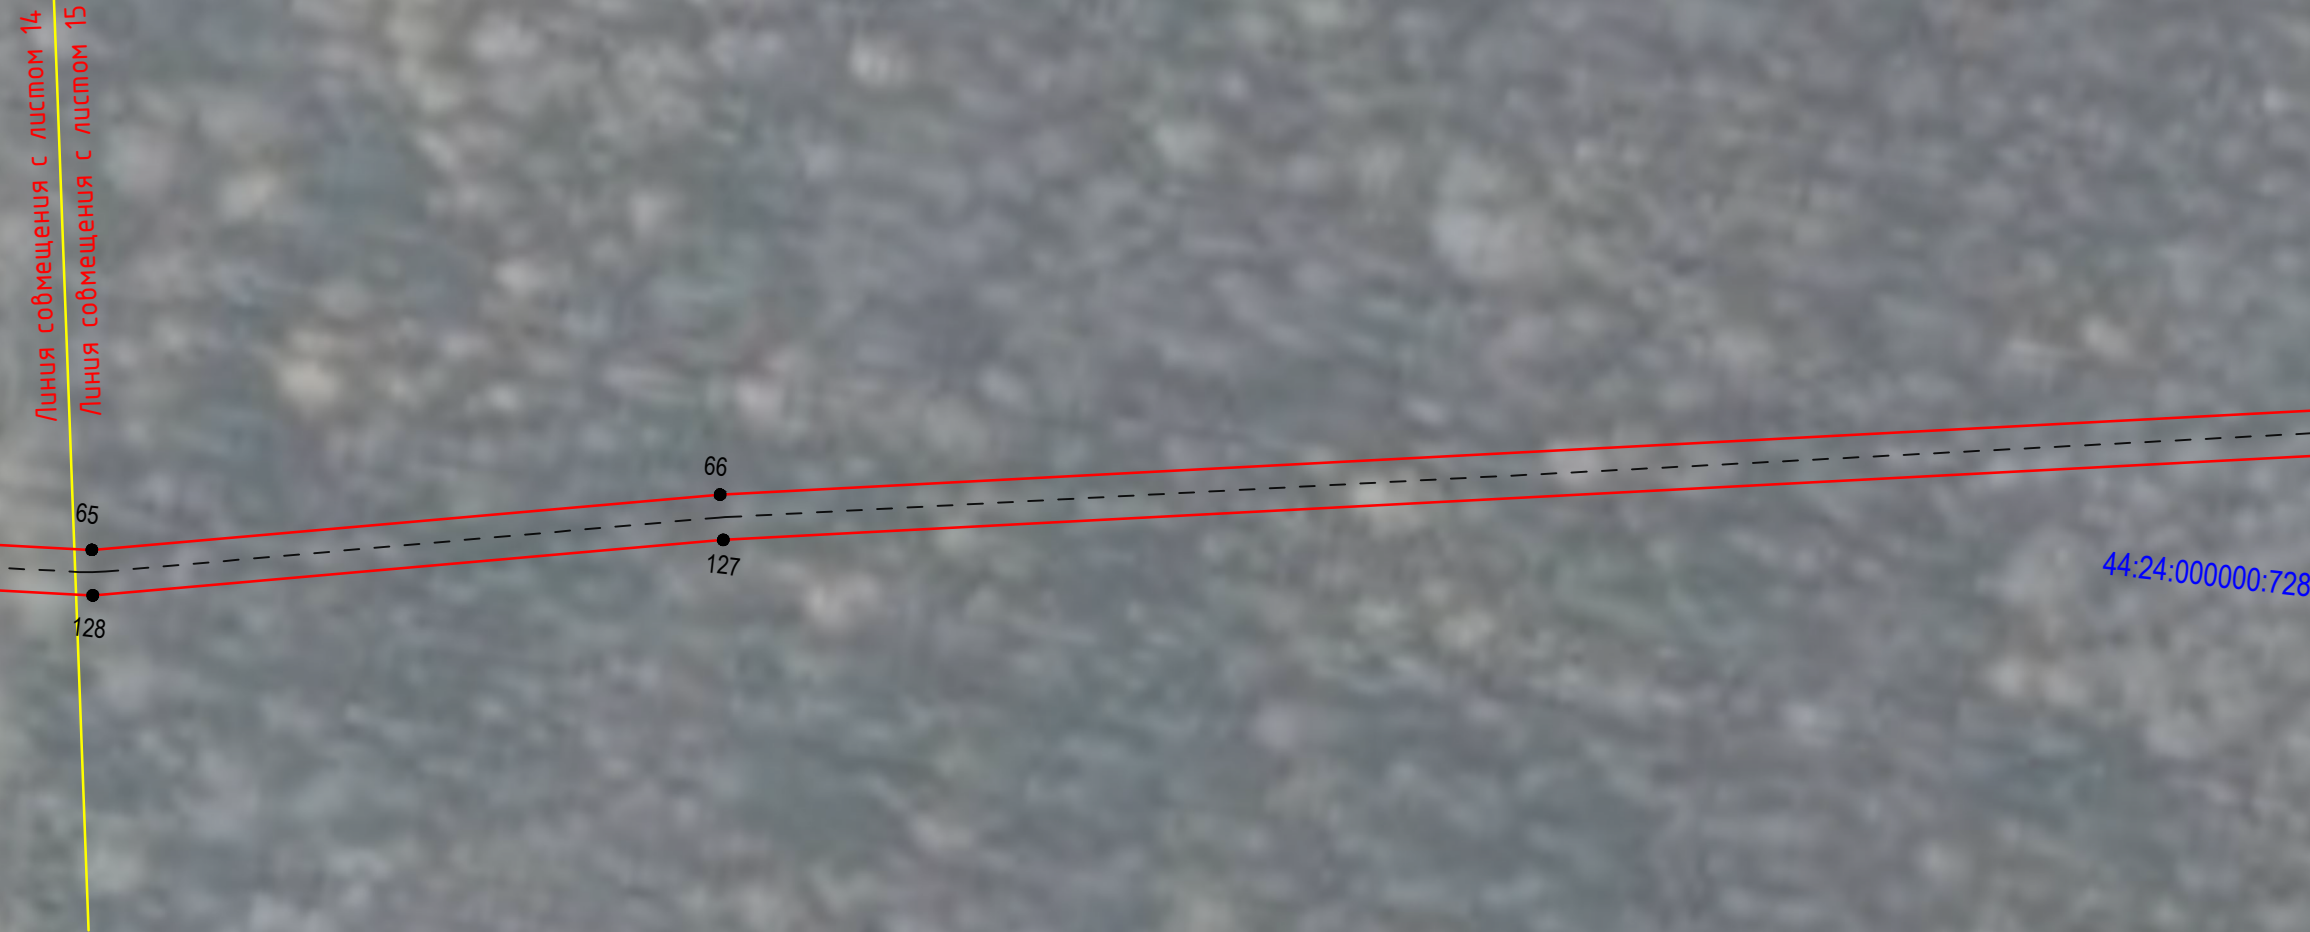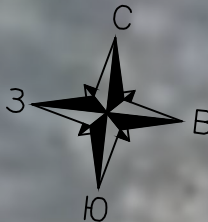

Условные знаки и обозначения:

- проектные границы публичного сервитута
- 1 - характерная точка границы публичного сервитута, сведения о которой позволяют однозначно определить ее положение на местности
- проектное местоположение инженерного сооружения (ось трассы газопровода)
- граница кадастрового квартала
- 44:24:040301 - номер кадастрового квартала
- граница земельного участка, установленная в соответствии с федеральным законодательством, включенная в ЕГРН, в отношении которого испрашивается публичный сервитут
- 44:24:040301:216 - надписи кадастрового номера земельного участка, в отношении которого испрашивается публичный сервитут
- (1) - надписи контура многоконтурного земельного участка, в соответствии с федеральным законодательством, включенный в ЕГРН
- установленные границы административно-территориальных образований

- обозначение испрашиваемого публичного сервитута на земельном участке с кадастровым номером 44:24:040301:4\*
- обозначение испрашиваемого публичного сервитута на земельном участке с кадастровым номером 44:24:000000:517\*

\*Земельные участки с кадастровыми номерами 44:24:040301:4, 44:24:000000:517 согласно сведениям из Единого государственного реестра недвижимости являются ранее учтенными, границы их не установлены в соответствии с требованиями земельного законодательства.

Масштаб 1:1000



	Выносной Лист	Выносных Листов
	15	22



ОПИСАНИЕ МЕСТОПОЛОЖЕНИЯ ГРАНИЦ ПУБЛИЧНОГО СЕРВИТУТА

Раздел 4

Схема расположения границ публичного сервитута

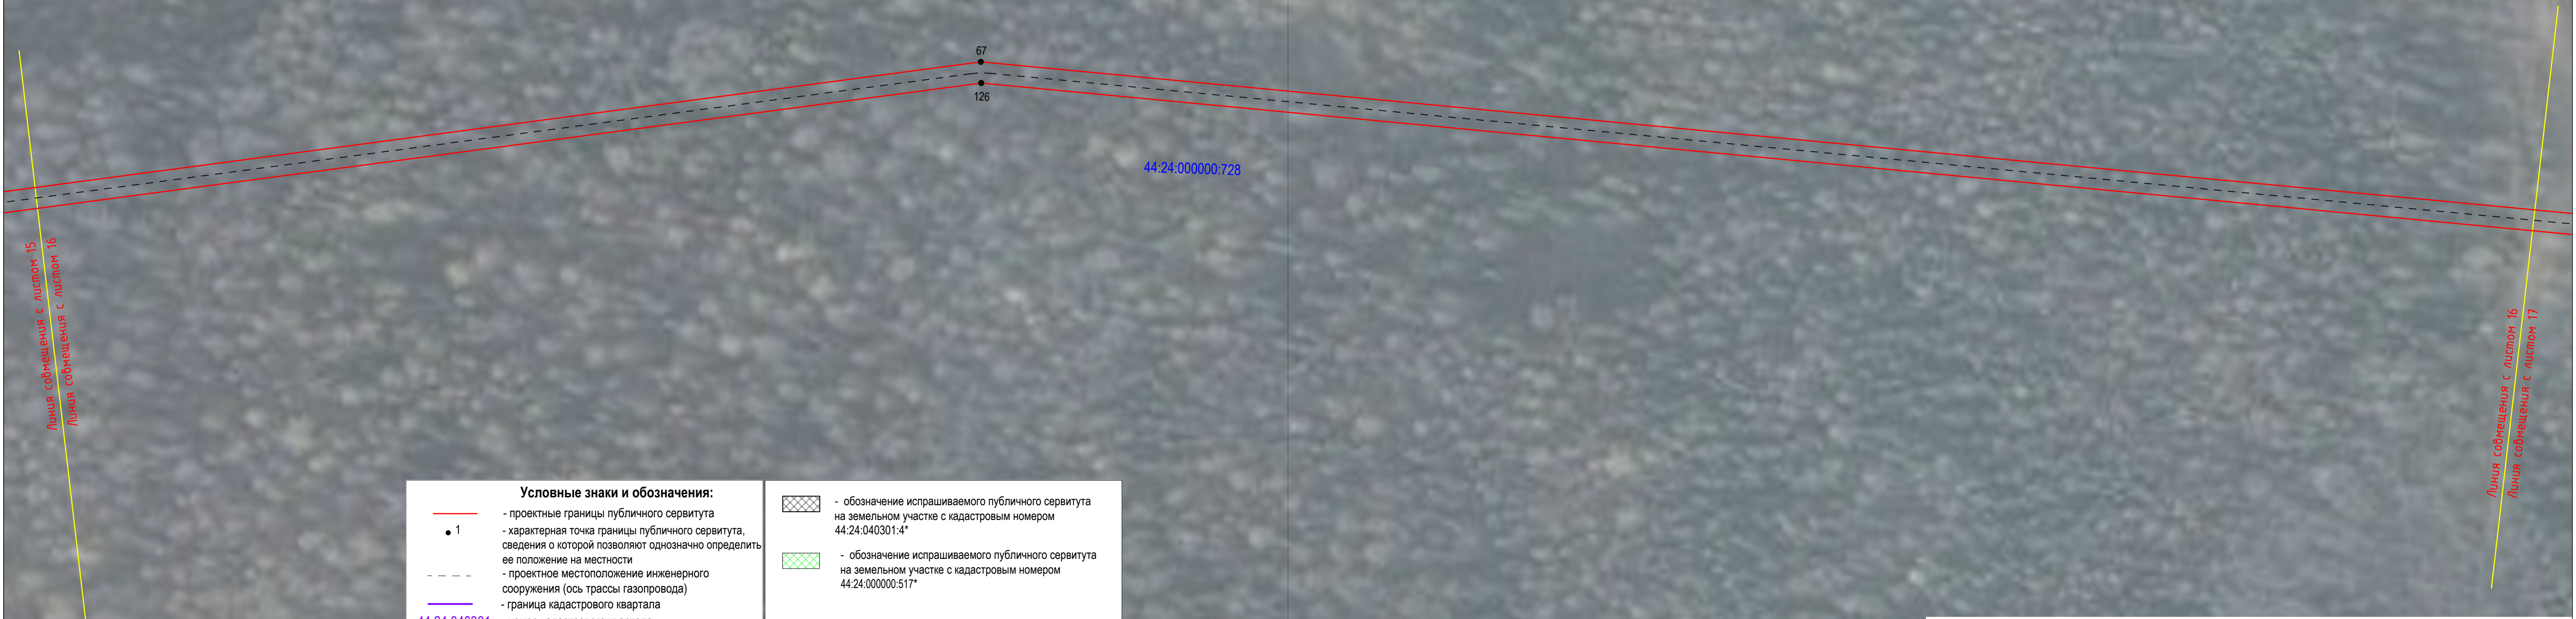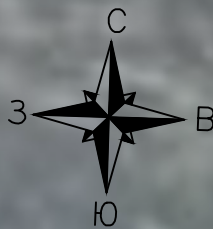

Условные знаки и обозначения:

- проектные границы публичного сервитута
- 1 - характерная точка границы публичного сервитута, сведения о которой позволяют однозначно определить ее положение на местности
- проектное местоположение инженерного сооружения (ось трассы газопровода)
- граница кадастрового квартала
- 44:24:040301 - номер кадастрового квартала
- 44:24:040301:216 - граница земельного участка, установленная в соответствии с федеральным законодательством, включенная в ЕГРН, в отношении которого испрашивается публичный сервитут
- (1) - надписи кадастрового номера земельного участка, в отношении которого испрашивается публичный сервитут
- надписи контура многоконтурного земельного участка, в соответствии с федеральным законодательством, включенный в ЕГРН
- установленные границы административно-территориальных образований

- обозначение испрашиваемого публичного сервитута на земельном участке с кадастровым номером 44:24:040301:4\*
- обозначение испрашиваемого публичного сервитута на земельном участке с кадастровым номером 44:24:000000:517\*

\*Земельные участки с кадастровыми номерами 44:24:040301:4, 44:24:000000:517 согласно сведениям из Единого государственного реестра недвижимости являются ранее учтенными, границы их не установлены в соответствии с требованиями земельного законодательства.

Масштаб 1:1000



	Выносной Лист	Выносных Листов
	16	22



ОПИСАНИЕ МЕСТОПОЛОЖЕНИЯ ГРАНИЦ ПУБЛИЧНОГО СЕРВИТУТА

Раздел 4

Схема расположения границ публичного сервитута

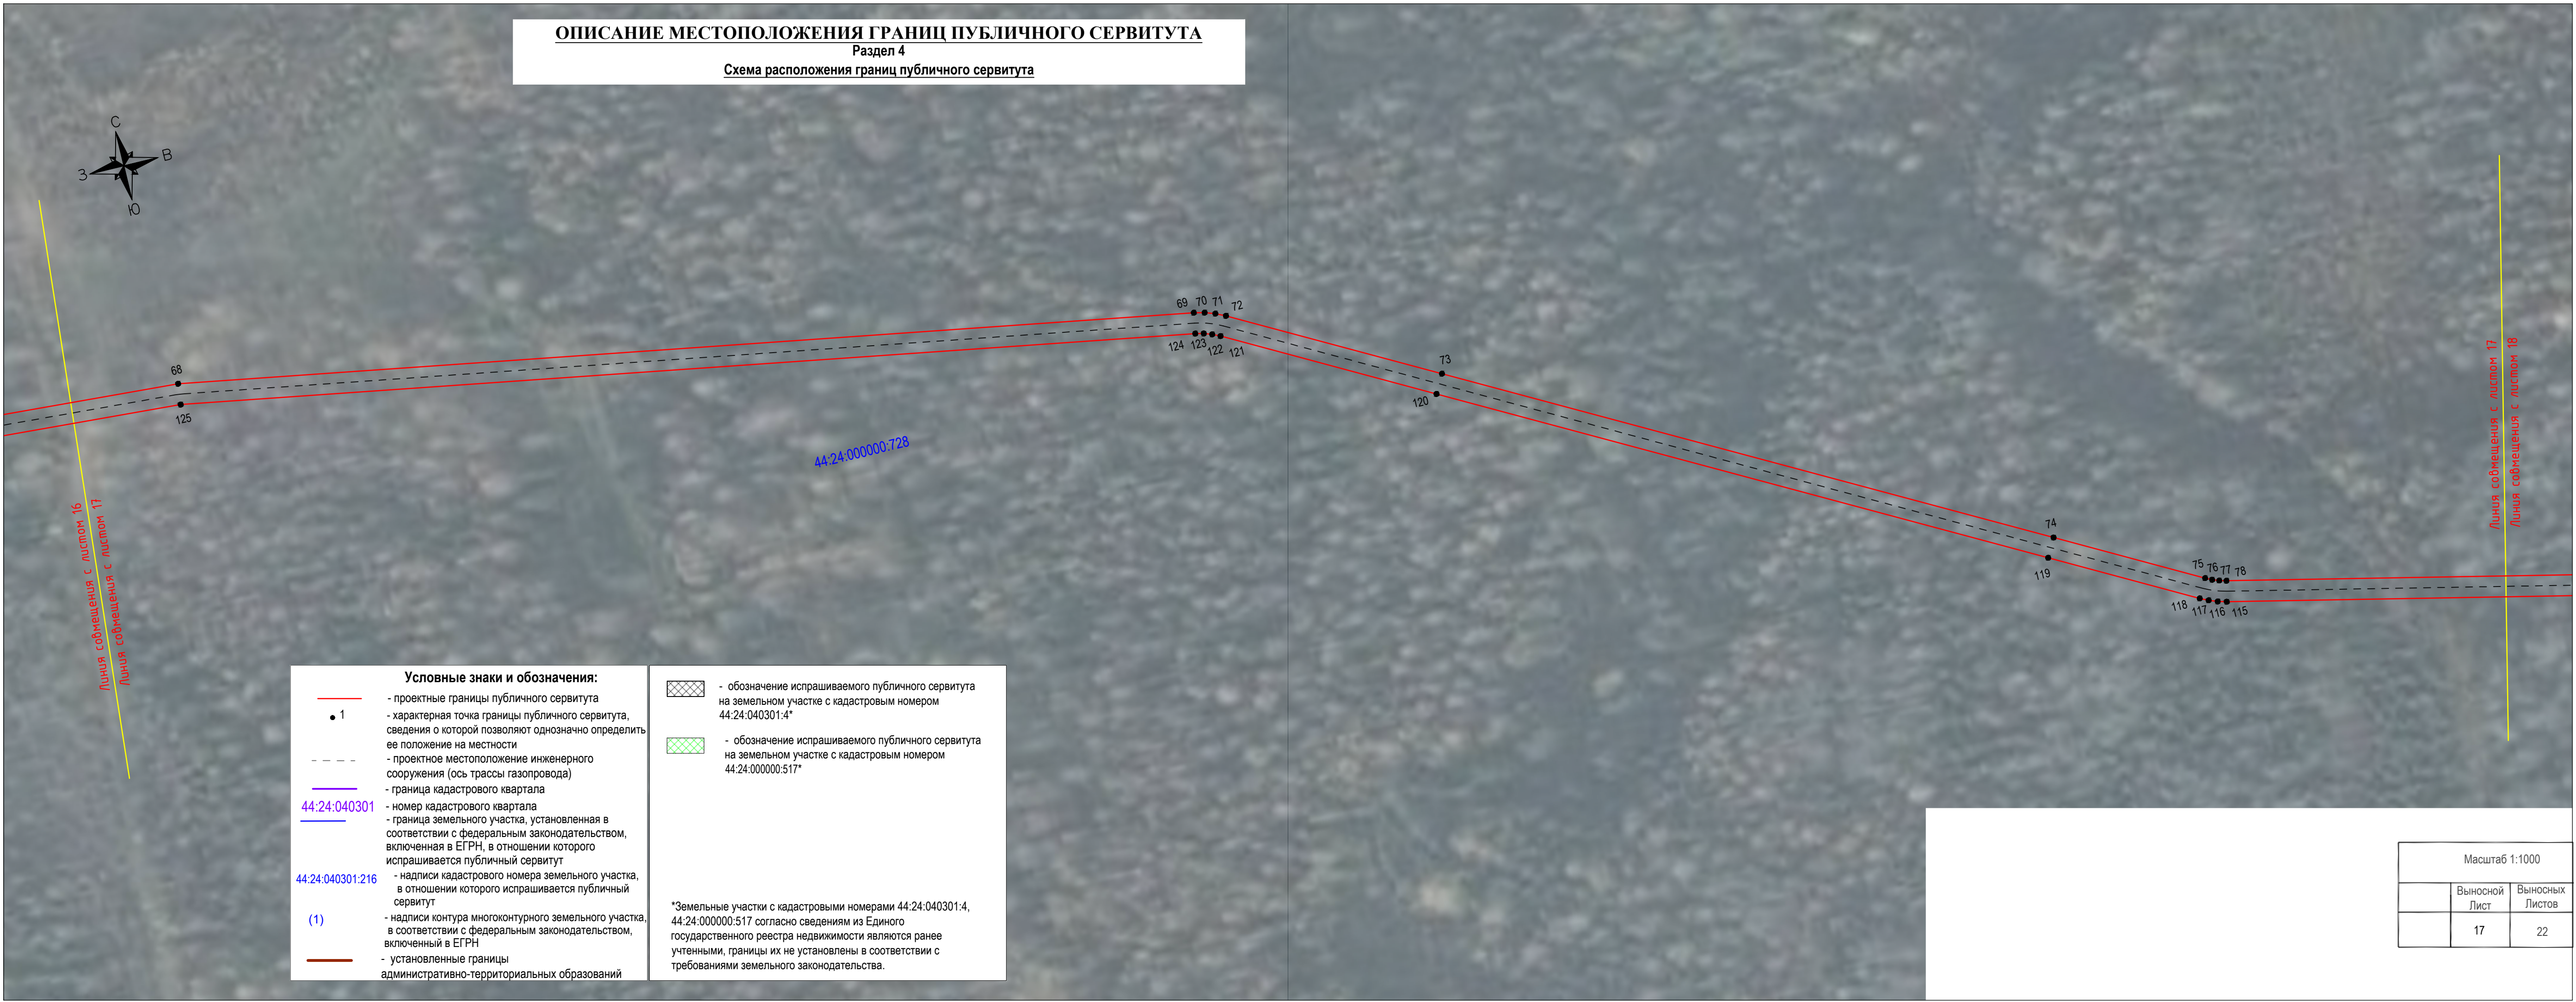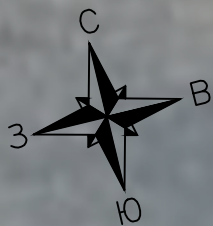

Условные знаки и обозначения:

- проектные границы публичного сервитута
- 1 - характерная точка границы публичного сервитута, сведения о которой позволяют однозначно определить ее положение на местности
- проектное местоположение инженерного сооружения (ось трассы газопровода)
- граница кадастрового квартала
- 44:24:040301 - номер кадастрового квартала
- граница земельного участка, установленная в соответствии с федеральным законодательством, включенная в ЕГРН, в отношении которого испрашивается публичный сервитут
- 44:24:040301:216 - надписи кадастрового номера земельного участка, в отношении которого испрашивается публичный сервитут
- (1) - надписи контура многоконтурного земельного участка, в соответствии с федеральным законодательством, включенный в ЕГРН
- установленные границы административно-территориальных образований

- обозначение испрашиваемого публичного сервитута на земельном участке с кадастровым номером 44:24:040301:4\*
- обозначение испрашиваемого публичного сервитута на земельном участке с кадастровым номером 44:24:000000:517\*

\*Земельные участки с кадастровыми номерами 44:24:040301:4, 44:24:000000:517 согласно сведениям из Единого государственного реестра недвижимости являются ранее учтенными, границы их не установлены в соответствии с требованиями земельного законодательства.

Линия совмещения с листом 17  
Линия совмещения с листом 18

Масштаб 1:1000


	Выносной Лист	Выносных Листов
	17	22



ОПИСАНИЕ МЕСТОПОЛОЖЕНИЯ ГРАНИЦ ПУБЛИЧНОГО СЕРВИТУТА

Раздел 4

Схема расположения границ публичного сервитута

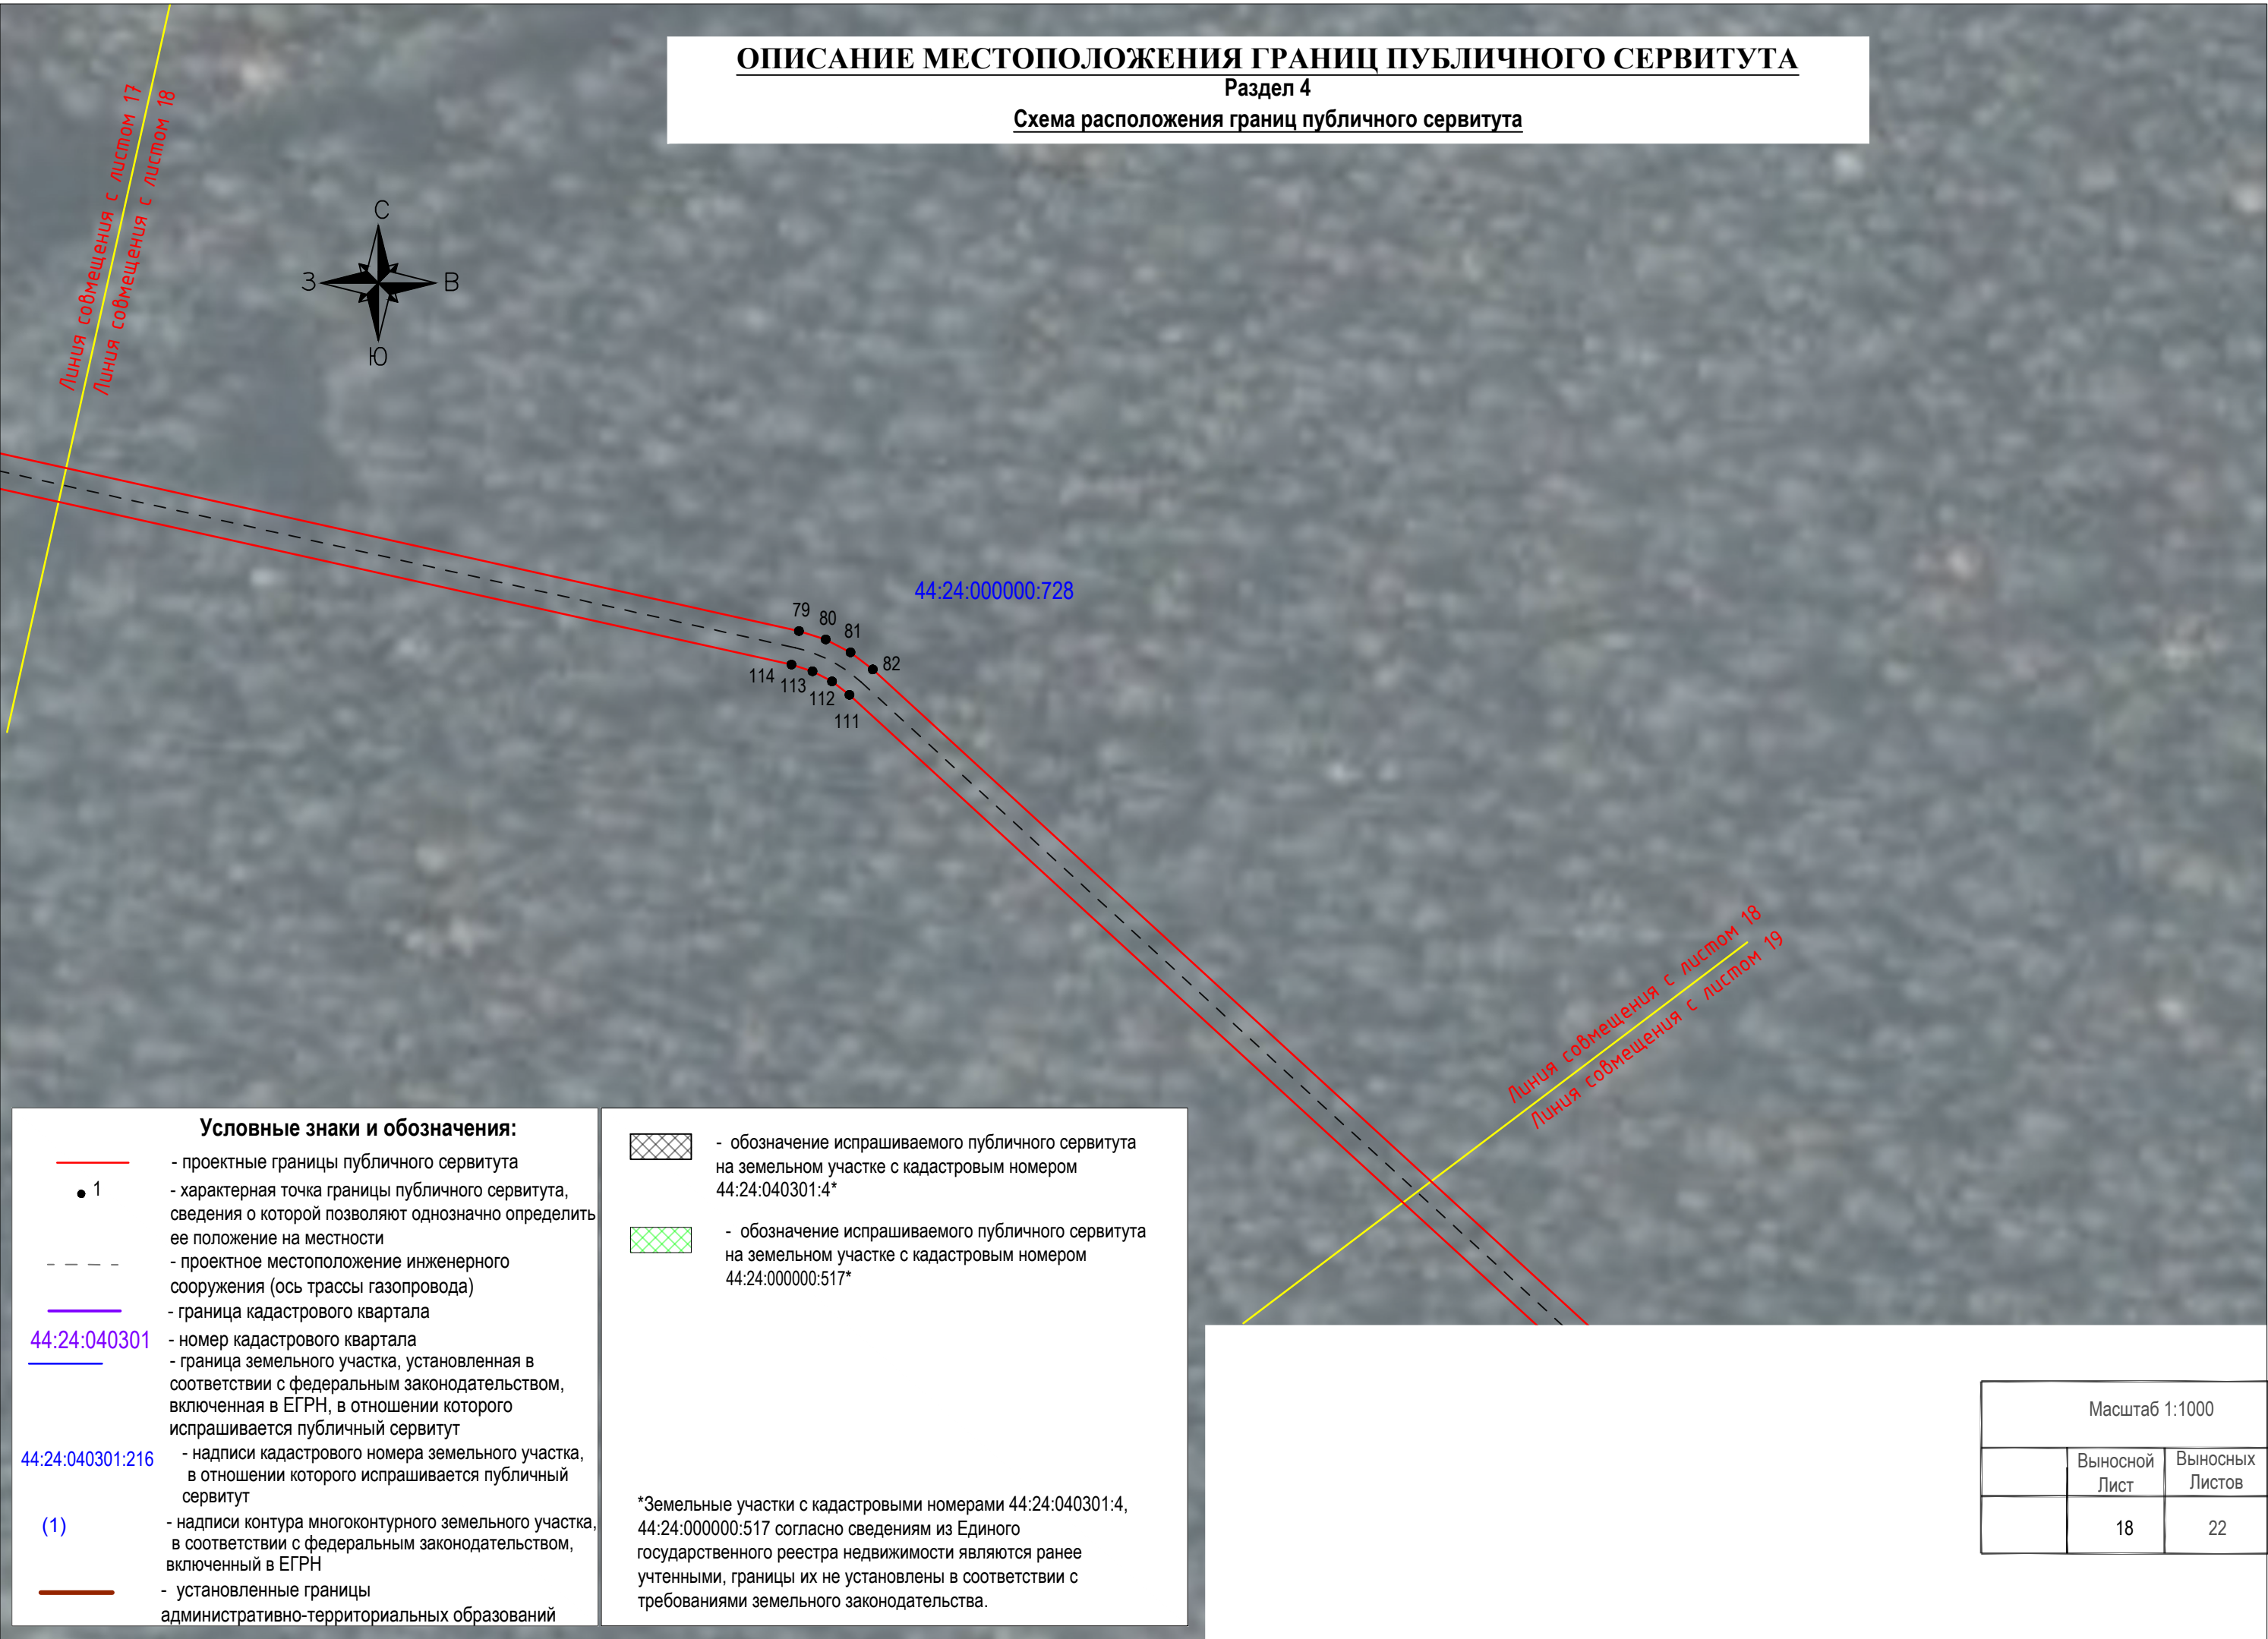




Инв. N  
подл.

Подпись и  
дата

Взам.  
инв. N

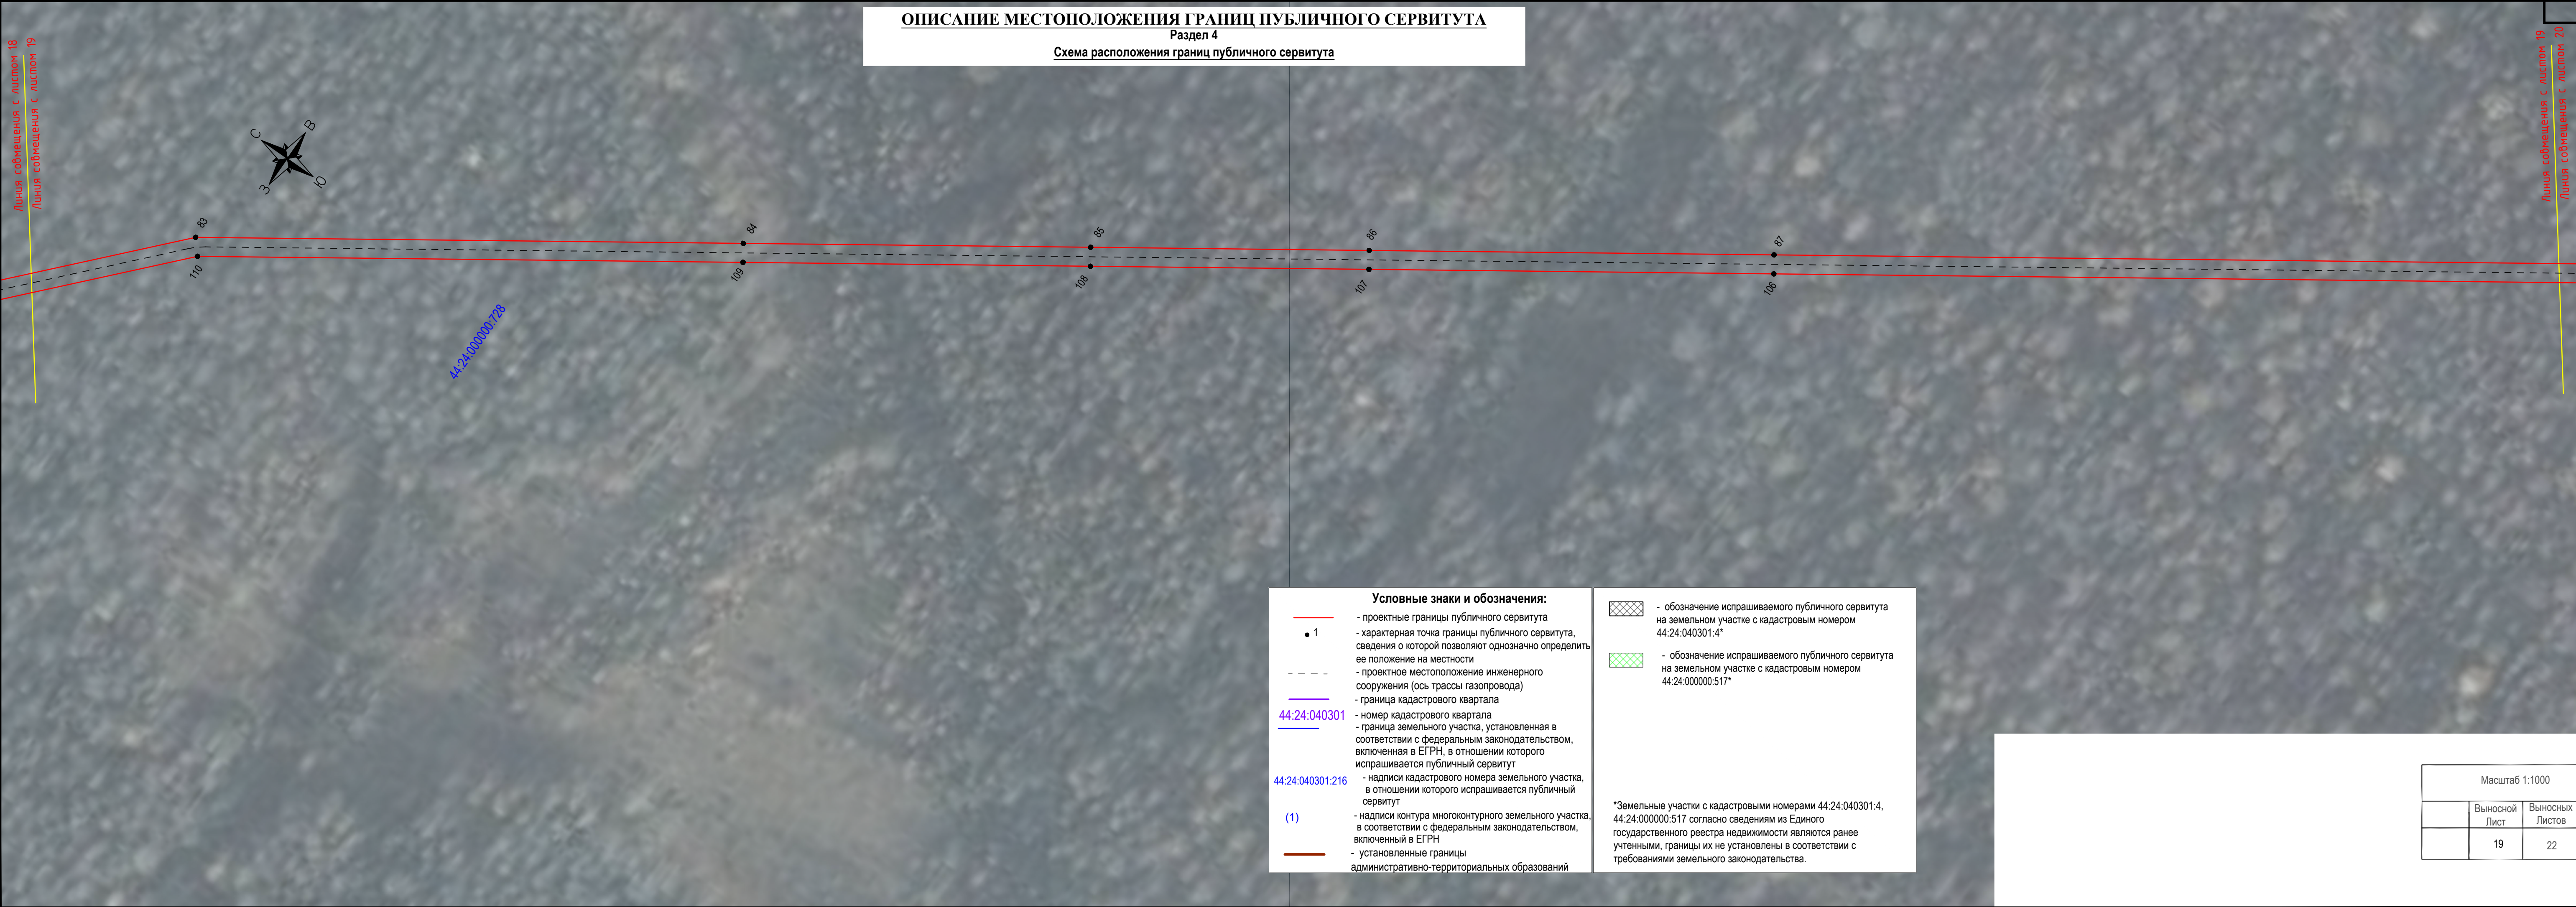



ОПИСАНИЕ МЕСТОПОЛОЖЕНИЯ ГРАНИЦ ПУБЛИЧНОГО СЕРВИТУТА

Раздел 4

Схема расположения границ публичного сервитута



**Условные знаки и обозначения:**

—

• 1

— — — —

44:24:040301

44:24:040301:216

(1)

—

- проектные границы публичного сервитута

- характерная точка границы публичного сервитута, сведения о которой позволяют однозначно определить ее положение на местности

- проектное местоположение инженерного сооружения (ось трассы газопровода)

- граница кадастрового квартала

- номер кадастрового квартала

- граница земельного участка, установленная в соответствии с федеральным законодательством, включенная в ЕГРН, в отношении которого испрашивается публичный сервитут

- надписи кадастрового номера земельного участка, в отношении которого испрашивается публичный сервитут

- надписи контура многоконтурного земельного участка, в соответствии с федеральным законодательством, включенный в ЕГРН

- установленные границы административно-территориальных образований

- обозначение испрашиваемого публичного сервитута на земельном участке с кадастровым номером 44:24:040301:4\*

- обозначение испрашиваемого публичного сервитута на земельном участке с кадастровым номером 44:24:000000:517\*

\*Земельные участки с кадастровыми номерами 44:24:040301:4, 44:24:000000:517 согласно сведениям из Единого государственного реестра недвижимости являются ранее учтенными, границы их не установлены в соответствии с требованиями земельного законодательства.

Масштаб 1:1000		
	Выносной Лист	Выносных Листов
	20	22


размер 297x760



ОПИСАНИЕ МЕСТОПОЛОЖЕНИЯ ГРАНИЦ ПУБЛИЧНОГО СЕРВИТУТА

Раздел 4

Схема расположения границ публичного сервитута

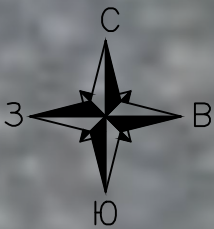

Условные знаки и обозначения:

- проектные границы публичного сервитута
- 1 - характерная точка границы публичного сервитута, сведения о которой позволяют однозначно определить ее положение на местности
- проектное местоположение инженерного сооружения (ось трассы газопровода)
- 44:24:040301 - граница кадастрового квартала
- 44:24:040301:216 - номер кадастрового квартала
- 44:24:040301:216 - граница земельного участка, установленная в соответствии с федеральным законодательством, включенная в ЕГРН, в отношении которого испрашивается публичный сервитут
- (1) - надписи кадастрового номера земельного участка, в отношении которого испрашивается публичный сервитут
- надписи контура многоконтурного земельного участка, в соответствии с федеральным законодательством, включенный в ЕГРН
- установленные границы административно-территориальных образований

- обозначение испрашиваемого публичного сервитута на земельном участке с кадастровым номером 44:24:040301:4\*
- обозначение испрашиваемого публичного сервитута на земельном участке с кадастровым номером 44:24:000000:517\*

\*Земельные участки с кадастровыми номерами 44:24:040301:4, 44:24:000000:517 согласно сведениям из Единого государственного реестра недвижимости являются ранее учтенными, границы их не установлены в соответствии с требованиями земельного законодательства.

Масштаб 1:1000

	Выносной Лист	Выносных Листов
	21	22



