


ОПИСАНИЕ МЕСТОПОЛОЖЕНИЯ ГРАНИЦ ПУБЛИЧНОГО СЕРВИТУТА


Раздел 4

Схема расположения границ публичного сервитута

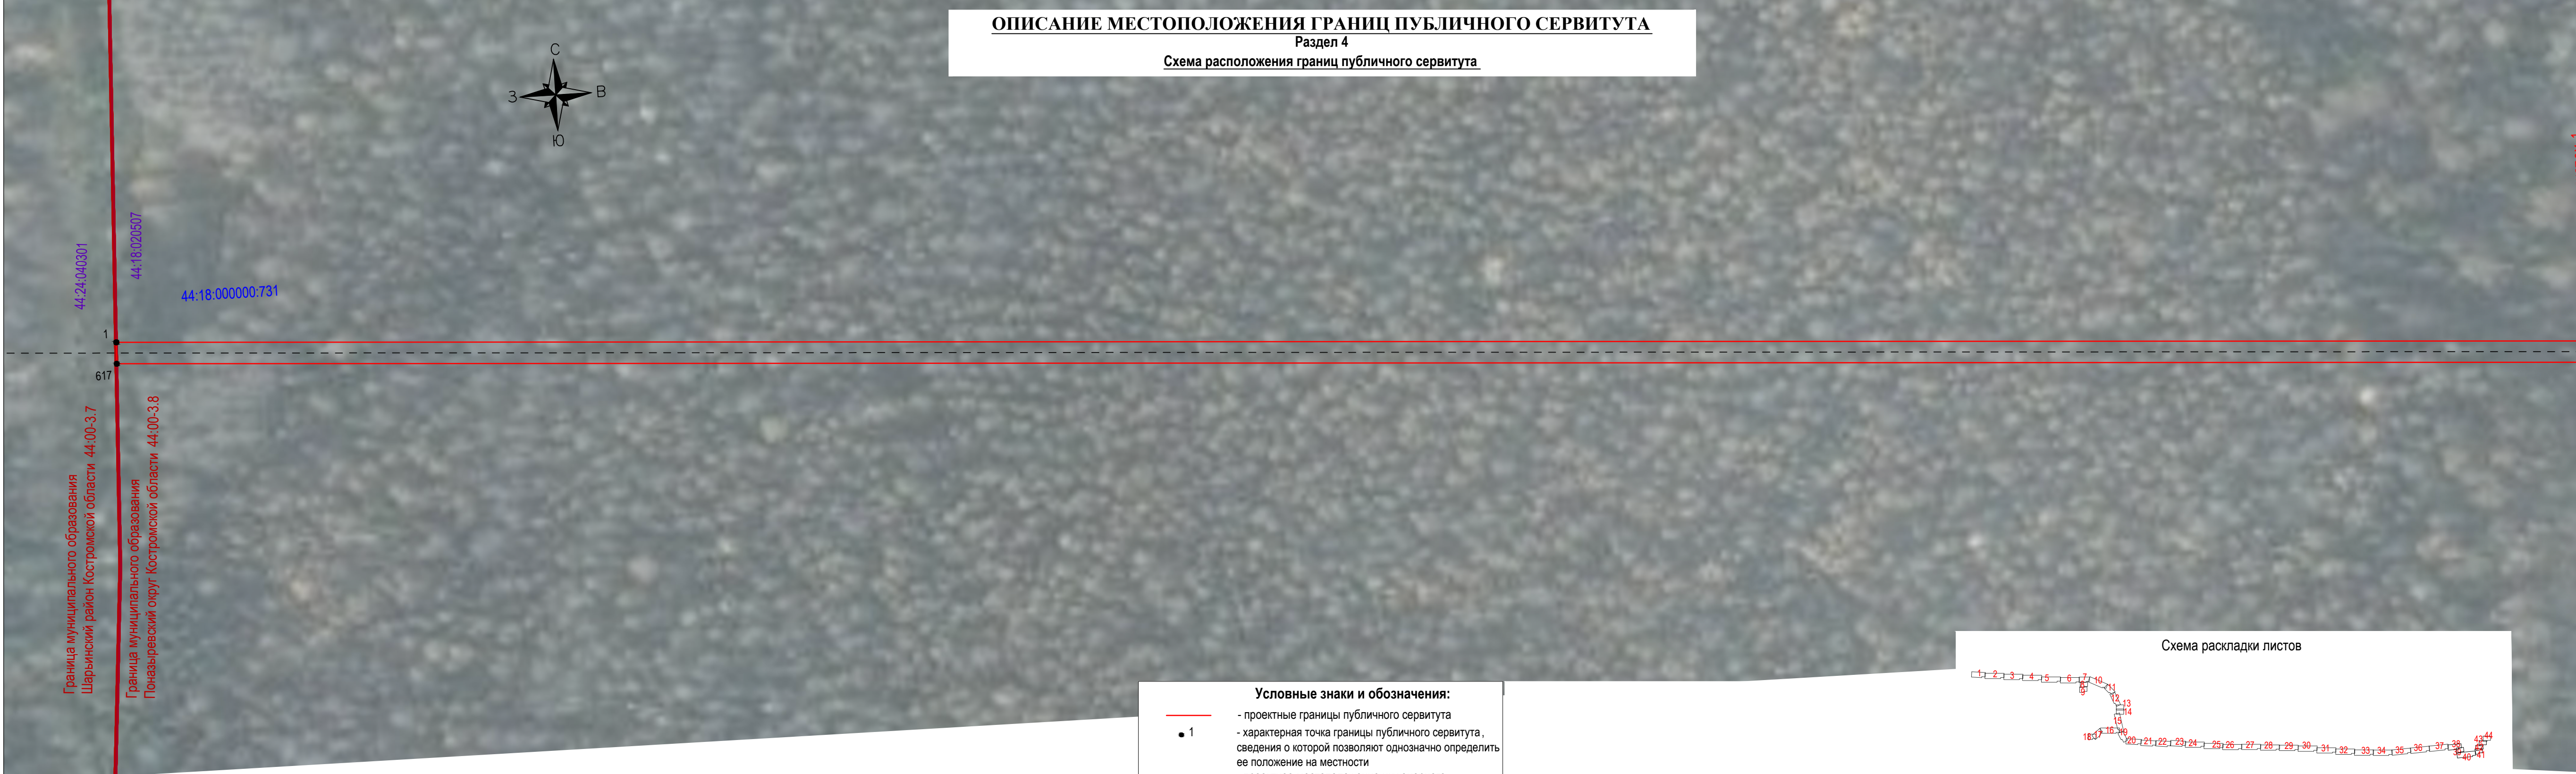

**Условные знаки и обозначения:**

- проектные границы публичного сервитута
- 1 - характерная точка границы публичного сервитута, сведения о которой позволяют однозначно определить ее положение на местности
- проектное местоположение инженерного сооружения (ось трассы газопровода)
- граница кадастрового квартала
- 44:18:040701 - номер кадастрового квартала
- граница земельного участка, установленная в соответствии с федеральным законодательством, включенная в ЕГРН, в отношении которого испрашивается публичный сервитут
- 44:18:000000:571 - надписи кадастрового номера земельного участка, в отношении которого испрашивается публичный сервитут
- (1) - надписи контура многоконтурного земельного участка, в соответствии с федеральным законодательством, включенный в ЕГРН
- установленные границы административно-территориальных образований

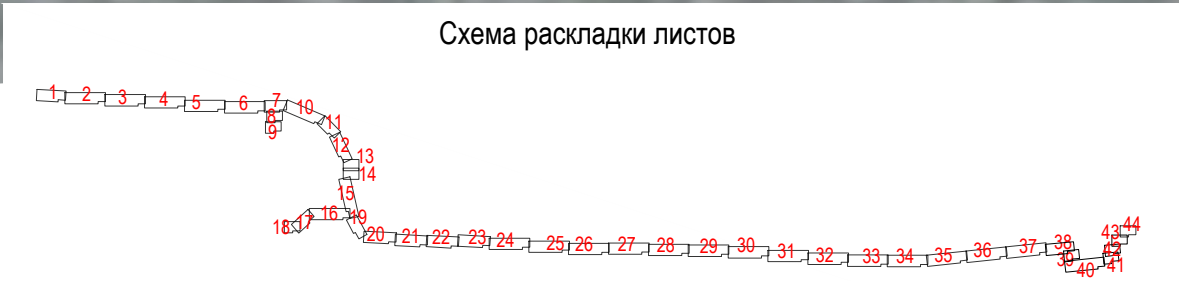

Масштаб 1:1000		
	Выносной Лист	Выносных Листов
	1	44

Линия со смещением с листом 1


Линия со смещением с листом 2



ОПИСАНИЕ МЕСТОПОЛОЖЕНИЯ ГРАНИЦ ПУБЛИЧНОГО СЕРВИТУТА

Раздел 4

Схема расположения границ публичного сервитута

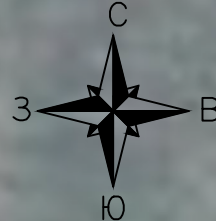

Линия сдвигания с листом 1  
Линия сдвигания с листом 2

44:18:000000:731

2  
616

Линия сдвигания с листом 2  
Линия сдвигания с листом 3

- Условные знаки и обозначения:
- проектные границы публичного сервитута
- 1

- характерная точка границы публичного сервитута, сведения о которой позволяют однозначно определить ее положение на местности
- - - -


- проектное местоположение инженерного сооружения (ось трассы газопровода)
- граница кадастрового квартала
- 44:18:040701

- номер кадастрового квартала
- граница земельного участка, установленная в соответствии с федеральным законодательством, включенная в ЕГРН, в отношении которого испрашивается публичный сервитут
- 44:18:000000:571

- надписи кадастрового номера земельного участка, в отношении которого испрашивается публичный сервитут
- (1)

- надписи контура многоконтурного земельного участка, в соответствии с федеральным законодательством, включенный в ЕГРН
- установленные границы административно-территориальных образований

Схема раскладки листов

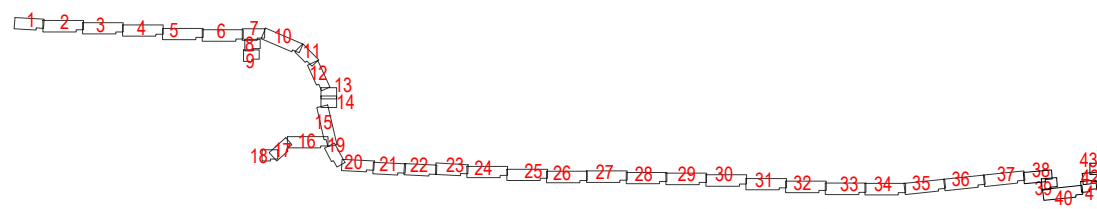

Масштаб 1:1000		
	Выносной Лист	Выносных Листов
	2	44





ОПИСАНИЕ МЕСТОПОЛОЖЕНИЯ ГРАНИЦ ПУБЛИЧНОГО СЕРВИТУТА

Раздел 4

Схема расположения границ публичного сервитута

44:18:000000:731

3

615

- Условные знаки и обозначения:
- проектные границы публичного сервитута
  - 1

 - характерная точка границы публичного сервитута, сведения о которой позволяют однозначно определить ее положение на местности
  - - -


 - проектное местоположение инженерного сооружения (ось трассы газопровода)
  - граница кадастрового квартала
  - 44:18:040701

 - номер кадастрового квартала
  - граница земельного участка, установленная в соответствии с федеральным законодательством, включенная в ЕГРН, в отношении которого испрашивается публичный сервитут
  - 44:18:000000:571

 - надписи кадастрового номера земельного участка, в отношении которого испрашивается публичный сервитут
  - (1)

 - надписи контура многоконтурного земельного участка, в соответствии с федеральным законодательством, включенный в ЕГРН
  - установленные границы административно-территориальных образований

Схема раскладки листов

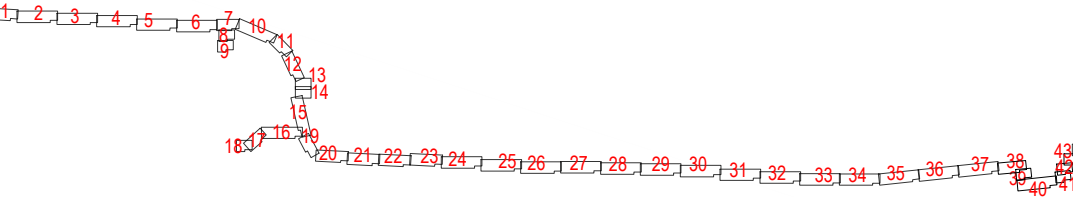


Масштаб 1:1000		
	Выносной Лист	Выносных Листов
	3	44



Линия со смещением с листа 3

Линия со смещением с листа 4

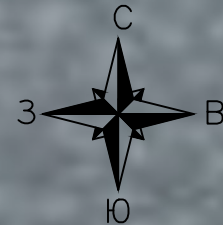

ОПИСАНИЕ МЕСТОПОЛОЖЕНИЯ ГРАНИЦ ПУБЛИЧНОГО СЕРВИТУТА

Раздел 4

Схема расположения границ публичного сервитута

44:18:000000:731

Линия со смещением с листа 4

Линия со смещением с листа 5

Условные знаки и обозначения:

1

44:18:040701

44:18:000000:571

(1)

- проектные границы публичного сервитута

- характерная точка границы публичного сервитута, сведения о которой позволяют однозначно определить ее положение на местности

- проектное местоположение инженерного сооружения (ось трассы газопровода)

- граница кадастрового квартала

- номер кадастрового квартала


- граница земельного участка, установленная в соответствии с федеральным законодательством, включенная в ЕГРН, в отношении которого испрашивается публичный сервитут

- надписи кадастрового номера земельного участка, в отношении которого испрашивается публичный сервитут

- надписи контура многоконтурного земельного участка, в соответствии с федеральным законодательством, включенный в ЕГРН

- установленные границы административно-территориальных образований

Схема раскладки листов

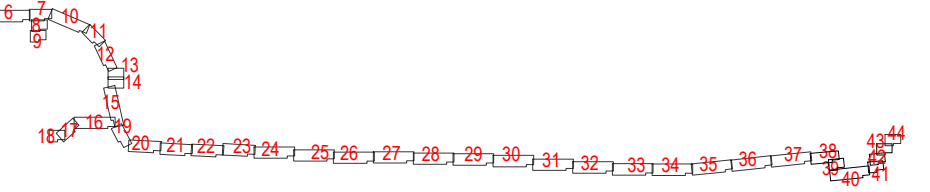

Масштаб 1:1000

Выносной Лист	Выносных Листов
4	44





Линия со смещением с листом 5  
Линия со смещения с листом 6

Условные знаки и обозначения:

1

44:18:040701

44:18:000000:571

(1)

- проектные границы публичного сервитута

- характерная точка границы публичного сервитута, сведения о которой позволяют однозначно определить ее положение на местности

- проектное местоположение инженерного сооружения (ось трассы газопровода)

- граница кадастрового квартала

- номер кадастрового квартала

- граница земельного участка, установленная в соответствии с федеральным законодательством, включенная в ЕГРН, в отношении которого испрашивается публичный сервитут

- надписи кадастрового номера земельного участка, в отношении которого испрашивается публичный сервитут

- надписи контура многоконтурного земельного участка, в соответствии с федеральным законодательством, включенный в ЕГРН

- установленные границы административно-территориальных образований

Схема раскладки листов

4

5

6

7

8

9

10

11

12

13

14

15

16

17

18

19

20

21

22

23

24

25

26

27

28

29

30

31

32

33

34

35

36

37

38

39

40

41

42

43

44


Масштаб 1:1000		
	Выносной Лист	Выносных Листов
	5	44

Формат А4х5





Схема раскладки листов

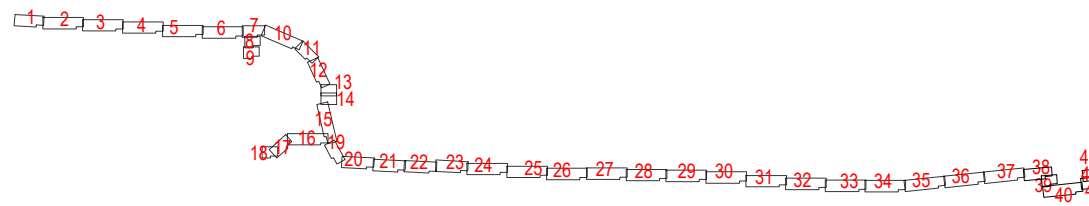

- Условные знаки и обозначения:**
- проектные границы публичного сервитута
  - 1 - характерная точка границы публичного сервитута, сведения о которой позволяют однозначно определить ее положение на местности
  - - - проектное местоположение инженерного сооружения (ось трассы газопровода)
  - граница кадастрового квартала
  - 44:18:040701 - номер кадастрового квартала
  - граница земельного участка, установленная в соответствии с федеральным законодательством, включенная в ЕГРН, в отношении которого испрашивается публичный сервитут
  - 44:18:000000:571 - надписи кадастрового номера земельного участка, в отношении которого испрашивается публичный сервитут
  - (1) - надписи контура многоконтурного земельного участка, в соответствии с федеральным законодательством, включенный в ЕГРН
  - установленные границы административно-территориальных образований

Масштаб 1:1000



	Выносной Лист	Выносных Листов
	6	44



ОПИСАНИЕ МЕСТОПОЛОЖЕНИЯ ГРАНИЦ ПУБЛИЧНОГО СЕРВИТУТА


Раздел 4

Схема расположения границ публичного сервитута

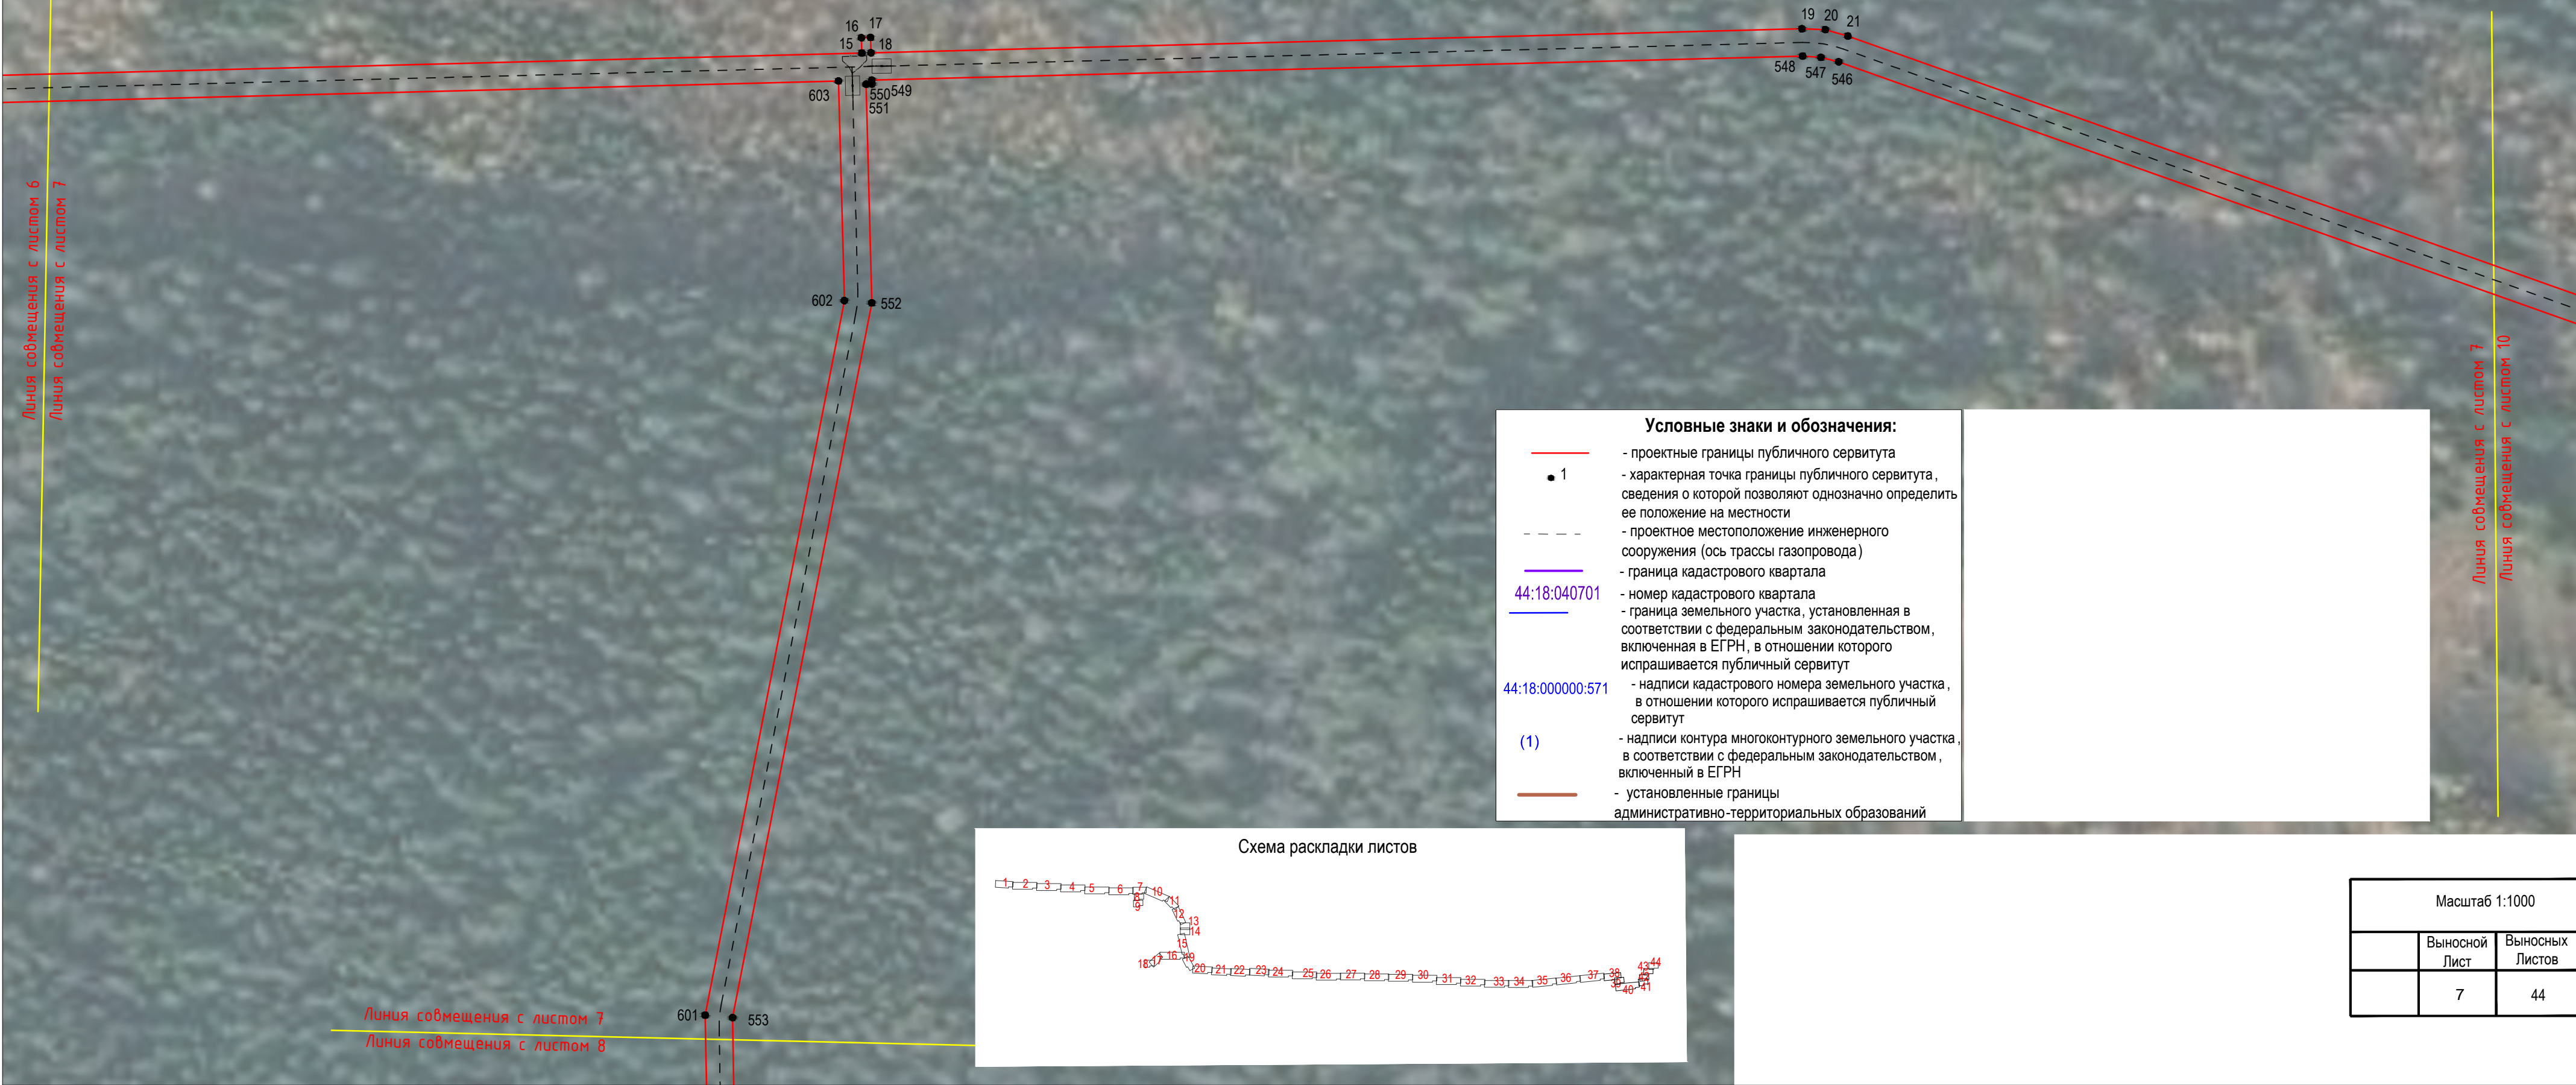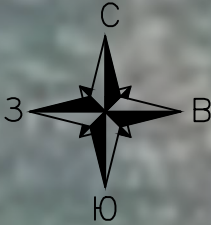

- Условные знаки и обозначения:**
- проектные границы публичного сервитута
  - 1 - характерная точка границы публичного сервитута, сведения о которой позволяют однозначно определить ее положение на местности
  - - - проектное местоположение инженерного сооружения (ось трассы газопровода)
  - граница кадастрового квартала
  - 44:18:040701 - номер кадастрового квартала
  - 44:18:000000:571 - граница земельного участка, установленная в соответствии с федеральным законодательством, включенная в ЕГРН, в отношении которого испрашивается публичный сервитут
  - (1) - надписи кадастрового номера земельного участка, в отношении которого испрашивается публичный сервитут
  - (1) - надписи контура многоконтурного земельного участка, в соответствии с федеральным законодательством, включенный в ЕГРН
  - установленные границы административно-территориальных образований

Схема раскладки листов

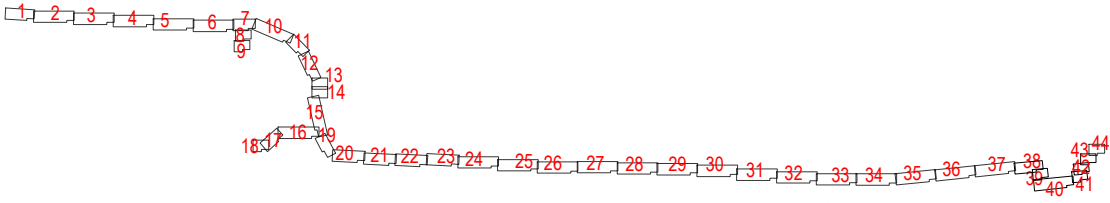

Масштаб 1:1000		
	Выносной Лист	Выносных Листов
	7	44




ОПИСАНИЕ МЕСТОПОЛОЖЕНИЯ ГРАНИЦ ПУБЛИЧНОГО СЕРВИТУТА

Раздел 4

Схема расположения границ публичного сервитута

Схема раскладки листов

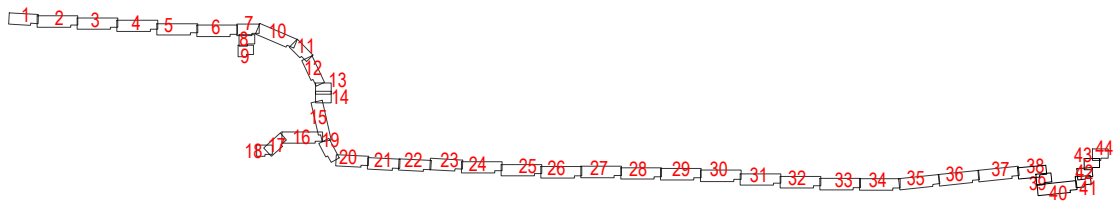

44:18:000000:731  
44:18:000000:125 Единое землепользование  
44:18:020507:59

- Условные знаки и обозначения:**
- проектные границы публичного сервитута
  - 1 - характерная точка границы публичного сервитута, сведения о которой позволяют однозначно определить ее положение на местности
  - - - - - проектное местоположение инженерного сооружения (ось трассы газопровода)
  - граница кадастрового квартала
  - 44:18:040701 - номер кадастрового квартала
  - граница земельного участка, установленная в соответствии с федеральным законодательством, включенная в ЕГРН, в отношении которого испрашивается публичный сервитут
  - 44:18:000000:571 - надписи кадастрового номера земельного участка, в отношении которого испрашивается публичный сервитут
  - (1) - надписи контура многоконтурного земельного участка, в соответствии с федеральным законодательством, включенный в ЕГРН
  - установленные границы административно-территориальных образований

Масштаб 1:1000		
	Выносной Лист	Выносных Листов
	8	44



ОПИСАНИЕ МЕСТОПОЛОЖЕНИЯ ГРАНИЦ ПУБЛИЧНОГО СЕРВИТУТА

Раздел 4

Схема расположения границ публичного сервитута










Линия совмещения с листом 8

Линия совмещения с листом 9

44:18:020103



Условные знаки и обозначения:

-  - проектные границы публичного сервитута
-  1 - характерная точка границы публичного сервитута, сведения о которой позволяют однозначно определить ее положение на местности
-  - проектное местоположение инженерного сооружения (ось трассы газопровода)
-  - граница кадастрового квартала
-  44:18:040701 - номер кадастрового квартала
-  44:18:000000:571 - граница земельного участка, установленная в соответствии с федеральным законодательством, включенная в ЕГРН, в отношении которого испрашивается публичный сервитут
-  (1) - надписи кадастрового номера земельного участка, в отношении которого испрашивается публичный сервитут
-  - надписи контура многоконтурного земельного участка, в соответствии с федеральным законодательством, включенный в ЕГРН
-  - установленные границы административно-территориальных образований

Масштаб 1:1000

	Выносной Лист	Выносных Листов
	9	44








ОПИСАНИЕ МЕСТОПОЛОЖЕНИЯ ГРАНИЦ ПУБЛИЧНОГО СЕРВИТУТА

Раздел 4


Схема расположения границ публичного сервитута

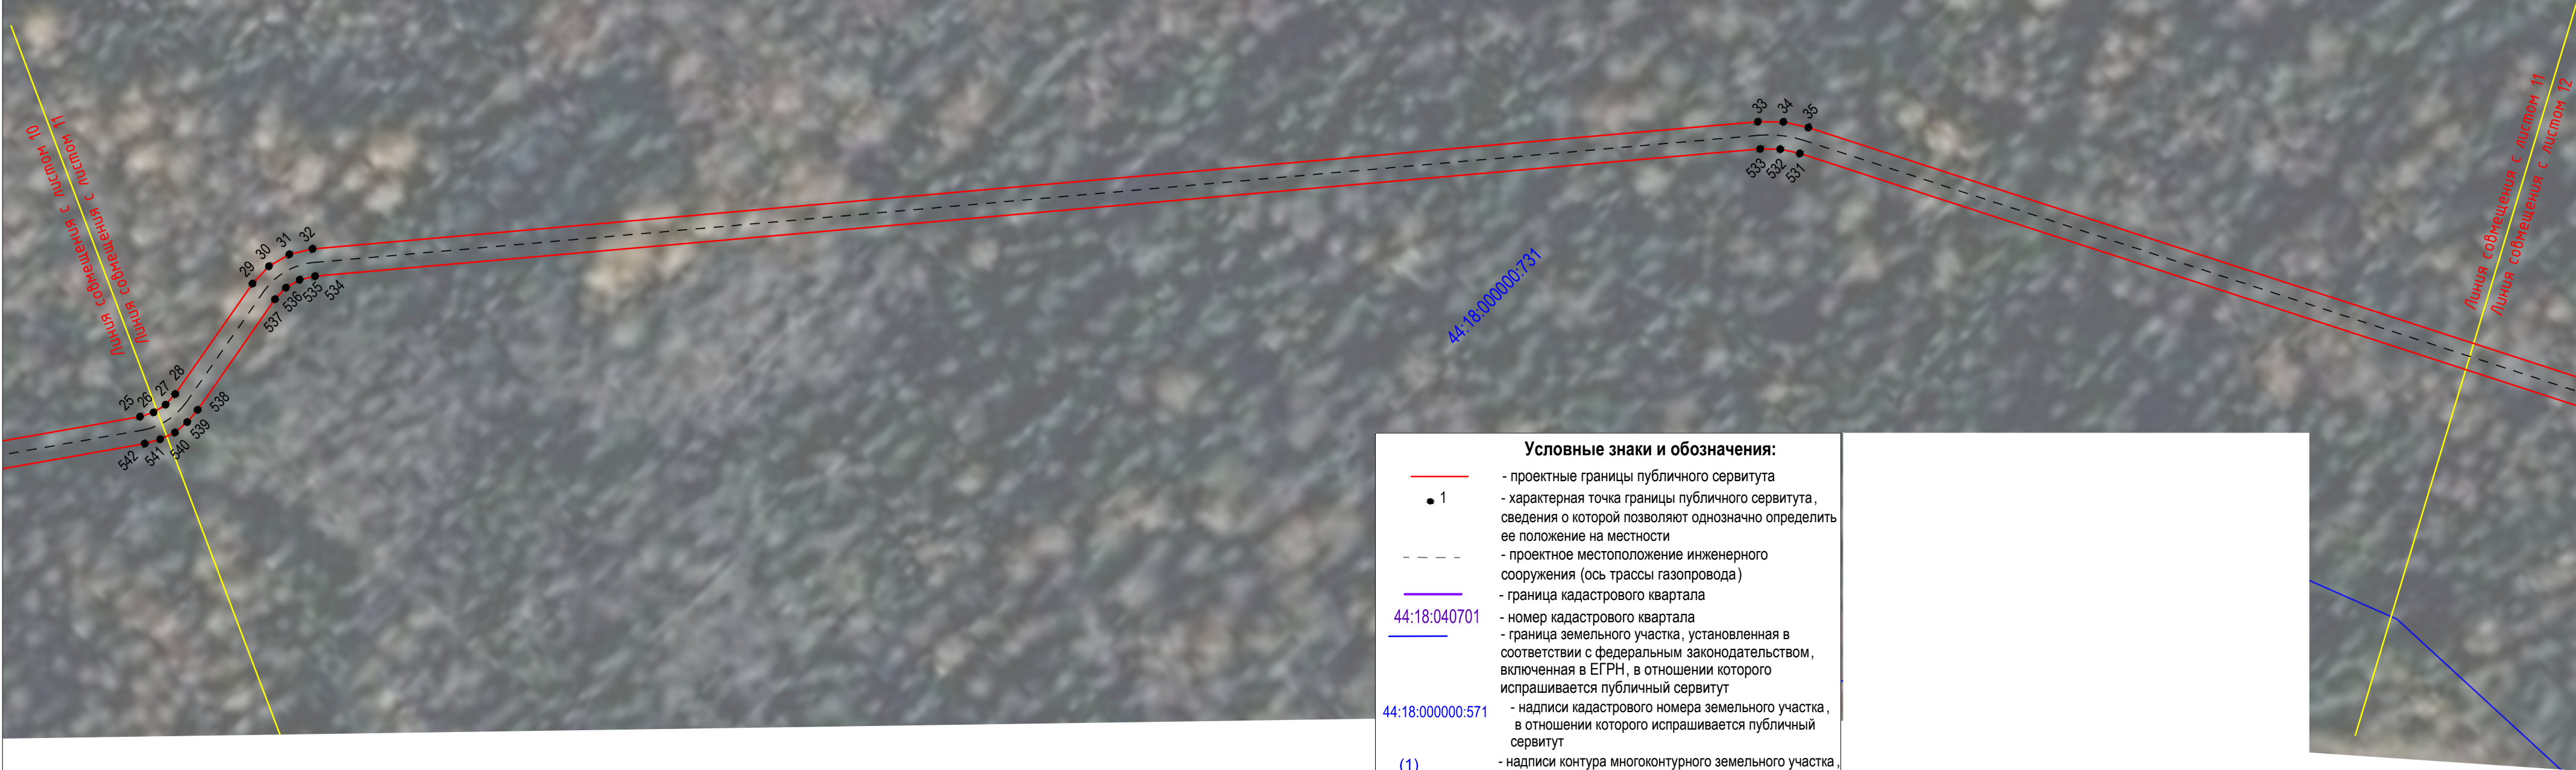

**Условные знаки и обозначения:**

- проектные границы публичного сервитута
- характерная точка границы публичного сервитута, сведения о которой позволяют однозначно определить ее положение на местности
- проектное местоположение инженерного сооружения (ось трассы газопровода)
- граница кадастрового квартала
- номер кадастрового квартала
- граница земельного участка, установленная в соответствии с федеральным законодательством, включенная в ЕГРН, в отношении которого испрашивается публичный сервитут
- надписи кадастрового номера земельного участка, в отношении которого испрашивается публичный сервитут
- надписи контура многоконтурного земельного участка, в соответствии с федеральным законодательством, включенный в ЕГРН
- установленные границы административно-территориальных образований

Схема раскладки листов

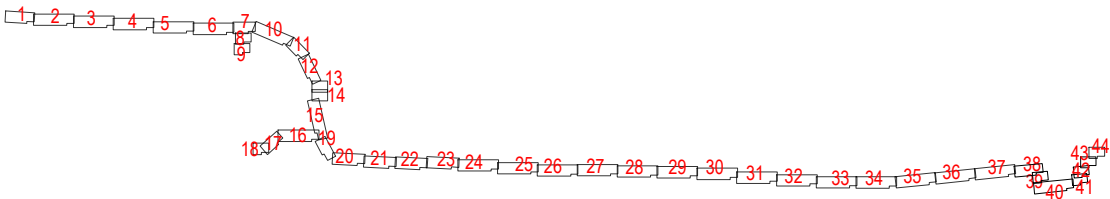

Масштаб 1:1000		
	Выносной Лист	Выносных Листов
	11	44




ОПИСАНИЕ МЕСТОПОЛОЖЕНИЯ ГРАНИЦ ПУБЛИЧНОГО СЕРВИТУТА

Раздел 4

Схема расположения границ публичного сервитута



Схема раскладки листов

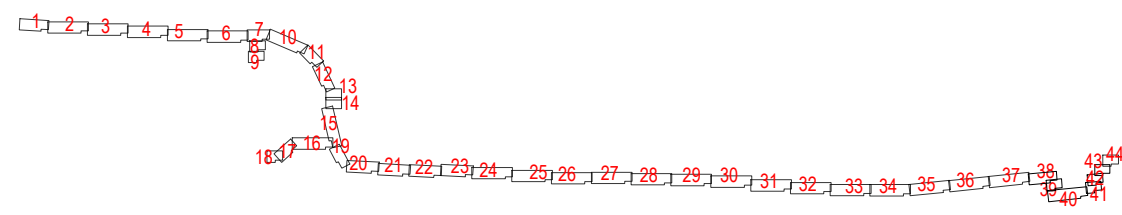

- Условные знаки и обозначения:**
- проектные границы публичного сервитута
  - 1 - характерная точка границы публичного сервитута, сведения о которой позволяют однозначно определить ее положение на местности
  - - - проектное местоположение инженерного сооружения (ось трассы газопровода)
  - граница кадастрового квартала
  - 44:18:040701 - номер кадастрового квартала
  - граница земельного участка, установленная в соответствии с федеральным законодательством, включенная в ЕГРН, в отношении которого испрашивается публичный сервитут
  - 44:18:000000:571 - надписи кадастрового номера земельного участка, в отношении которого испрашивается публичный сервитут
  - (1) - надписи контура многоконтурного земельного участка, в соответствии с федеральным законодательством, включенный в ЕГРН
  - установленные границы административно-территориальных образований

Масштаб 1:1000		
	Выносной Лист	Выносных Листов
	12	44




ОПИСАНИЕ МЕСТОПОЛОЖЕНИЯ ГРАНИЦ ПУБЛИЧНОГО СЕРВИТУТА

Раздел 4

Схема расположения границ публичного сервитута

Условные знаки и обозначения:

- проектные границы публичного сервитута
- характеристическая точка границы публичного сервитута, сведения о которой позволяют однозначно определить ее положение на местности
- проектное местоположение инженерного сооружения (ось трассы газопровода)
- граница кадастрового квартала
- номер кадастрового квартала
- граница земельного участка, установленная в соответствии с федеральным законодательством, включенная в ЕГРН, в отношении которого испрашивается публичный сервитут
- надписи кадастрового номера земельного участка, в отношении которого испрашивается публичный сервитут
- надписи контура многоконтурного земельного участка, в соответствии с федеральным законодательством, включенный в ЕГРН
- установленные границы административно-территориальных образований

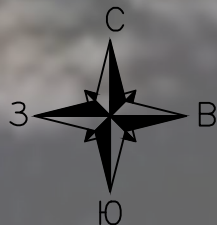

Линия совмещения с листом 12  
Линия совмещения с листом 13

526 527 39 40

44:18:000000:731

525 524 523 522 41 42 43 44

520 521 519 518 517 51 50 49 48 45 46 47

Линия совмещения с листом 13  
Линия совмещения с листом 14

44:18:000000:731

44:18:020507

Масштаб 1:1000

Масштаб 1:1000		
	Выносной Лист	Выносных Листов
	13	44



ОПИСАНИЕ МЕСТОПОЛОЖЕНИЯ ГРАНИЦ ПУБЛИЧНОГО СЕРВИТУТА

Раздел 4

Схема расположения границ публичного сервитута

Условные знаки и обозначения:

- проектные границы публичного сервитута
- характеристическая точка границы публичного сервитута, сведения о которой позволяют однозначно определить ее положение на местности
- проектное местоположение инженерного сооружения (ось трассы газопровода)
- граница кадастрового квартала
- номер кадастрового квартала
- граница земельного участка, установленная в соответствии с федеральным законодательством, включенная в ЕГРН, в отношении которого испрашивается публичный сервитут
- надписи кадастрового номера земельного участка, в отношении которого испрашивается публичный сервитут
- надписи контура многоконтурного земельного участка, в соответствии с федеральным законодательством, включенный в ЕГРН
- установленные границы административно-территориальных образований

Масштаб 1:1000

	Выносной Лист	Выносных Листов
	14	44



ОПИСАНИЕ МЕСТОПОЛОЖЕНИЯ ГРАНИЦ ПУБЛИЧНОГО СЕРВИТУТА

Раздел 4


Схема расположения границ публичного сервитута



44:18:000000:731

Линия совмещения с листом 14  
Линия совмещения с листом 15

Схема раскладки листов

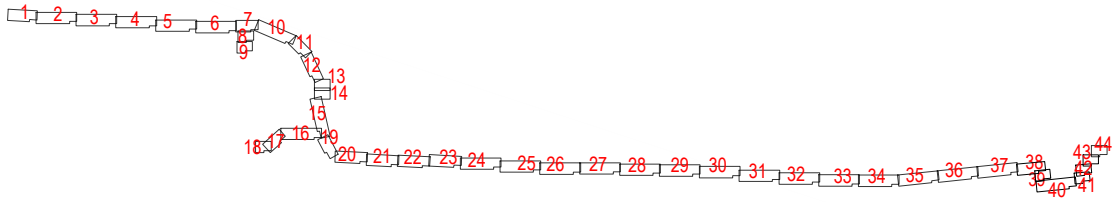

Линия совмещения с листом 15  
Линия совмещения с листом 16

Линия совмещения с листом 15  
Линия совмещения с листом 16

- Условные знаки и обозначения:
- • 1

---

44:18:040701

44:18:000000:571

(1)

- проектные границы публичного сервитута

- характерная точка границы публичного сервитута , сведения о которой позволяют однозначно определить ее положение на местности

- проектное местоположение инженерного сооружения (ось трассы газопровода)

- граница кадастрового квартала

- номер кадастрового квартала

- граница земельного участка , установленная в соответствии с федеральным законодательством , включенная в ЕГРН , в отношении которого испрашивается публичный сервитут

- надписи кадастрового номера земельного участка , в отношении которого испрашивается публичный сервитут

- надписи контура многоконтурного земельного участка , в соответствии с федеральным законодательством , включенный в ЕГРН


- установленные границы административно-территориальных образований
- Масштаб 1:1000
- | Выносной Лист | Выносных Листов |
|---------------|-----------------|
| 15            | 44              |
- Формат А4х5



ОПИСАНИЕ МЕСТОПОЛОЖЕНИЯ ГРАНИЦ ПУБЛИЧНОГО СЕРВИТУТА

Раздел 4


Схема расположения границ публичного сервитута

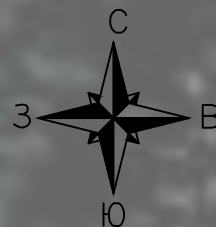

**Условные знаки и обозначения:**

- проектные границы публичного сервитута
- 1 - характерная точка границы публичного сервитута, сведения о которой позволяют однозначно определить ее положение на местности
- - - - - проектное местоположение инженерного сооружения (ось трассы газопровода)
- граница кадастрового квартала
- 44:18:040701 - номер кадастрового квартала
- граница земельного участка, установленная в соответствии с федеральным законодательством, включенная в ЕГРН, в отношении которого испрашивается публичный сервитут
- 44:18:000000:571 - надписи кадастрового номера земельного участка, в отношении которого испрашивается публичный сервитут
- (1) - надписи контура многоконтурного земельного участка, в соответствии с федеральным законодательством, включенный в ЕГРН
- установленные границы административно-территориальных образований

Схема раскладки листов

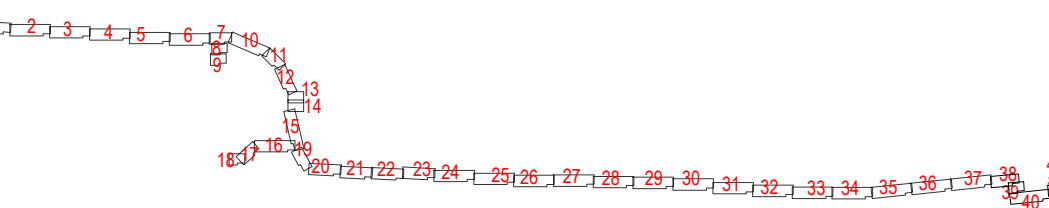

Масштаб 1:1000		
	Выносной Лист	Выносных Листов
	16	44



**ОПИСАНИЕ МЕСТОПОЛОЖЕНИЯ ГРАНИЦ ПУБЛИЧНОГО СЕРВИТУТА**  
Раздел 4  
**Схема расположения границ публичного сервитута**

**ОПИСАНИЕ МЕСТОПОЛОЖЕНИЯ ГРАНИЦ ПУБЛИЧНОГО СЕРВИТУТА**  
Раздел 4  
**Схема расположения границ публичного сервитута**

**ОПИСАНИЕ МЕСТОПОЛОЖЕНИЯ ГРАНИЦ ПУБЛИЧНОГО СЕРВИТУТА**  
Раздел 4  
**Схема расположения границ публичного сервитута**









**ОПИСАНИЕ МЕСТОПОЛОЖЕНИЯ ГРАНИЦ ПУБЛИЧНОГО СЕРВИТУТА**  
Раздел 4  
Схема расположения границ публичного сервитута







**Условные знаки и обозначения:**

- проектные границы публичного сервитута
- 1 - характерная точка границы публичного сервитута, сведения о которой позволяют однозначно определить ее положение на местности
- - - - - проектное местоположение инженерного сооружения (ось трассы газопровода)
- граница кадастрового квартала
- 44:18:040701 - номер кадастрового квартала
- граница земельного участка, установленная в соответствии с федеральным законодательством, включенная в ЕГРН, в отношении которого испрашивается публичный сервитут
- 44:18:000000:571 - надписи кадастрового номера земельного участка, в отношении которого испрашивается публичный сервитут


Линия совмещения с листом 16  
Линия совмещения с листом 17

## Условные знаки и обозначения:

	- проектные границы публичного сервитута
	1
	- характерная точка границы публичного сервитута, сведения о которой позволяют однозначно определить ее положение на местности
	- проектное местоположение инженерного сооружения (ось трассы газопровода)
<u>44:18:040701</u>	- граница кадастрового квартала
	- номер кадастрового квартала
	- граница земельного участка, установленная в соответствии с федеральным законодательством, включенная в ЕГРН, в отношении которого испрашивается публичный сервитут
44:18:000000:571	- надписи кадастрового номера земельного участка, в отношении которого испрашивается публичный сервитут
(1)	- надписи контура многоконтурного земельного участка, в соответствии с федеральным законодательством, включенный в ЕГРН
	- установленные границы административно-территориальных образований

- ## Условные знаки и обозначения:
- |   |  |
|---|--|
|  | - проектные границы публичного сервитута   |
|  | 1  |
|  | - характерная точка границы публичного сервитута, сведения о которой позволяют однозначно определить ее положение на местности                                       |
|  | - проектное местоположение инженерного сооружения (ось трассы газопровода)   |
| <u>44:18:040701</u>   | - граница кадастрового квартала  |
|  | - номер кадастрового квартала  |
|   | - граница земельного участка, установленная в соответствии с федеральным законодательством, включенная в ЕГРН, в отношении которого испрашивается публичный сервитут |
| 44:18:000000:571  | - надписи кадастрового номера земельного участка, в отношении которого испрашивается публичный сервитут  |
| (1)   | - надписи контура многоконтурного земельного участка, в соответствии с федеральным законодательством, включенный в ЕГРН  |
|  | - установленные границы административно-территориальных образований  |

### Схема раскладки листов

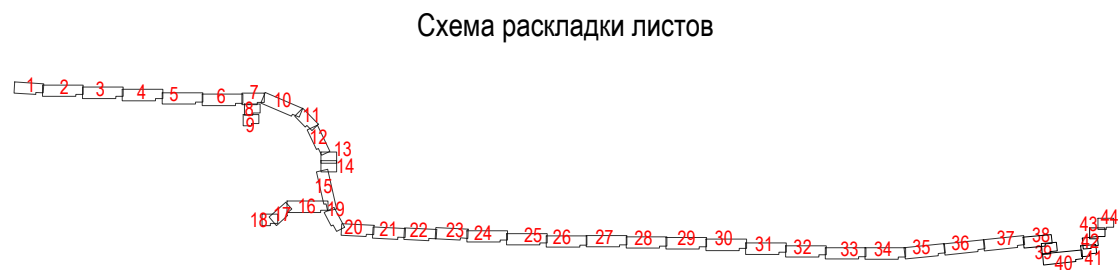


Масштаб 1:1000		
	Выноской Лист	Выносных Листов
	17	44



ОПИСАНИЕ МЕСТОПОЛОЖЕНИЯ ГРАНИЦ ПУБЛИЧНОГО СЕРВИТУТА

Раздел 4

Схема расположения границ публичного сервитута

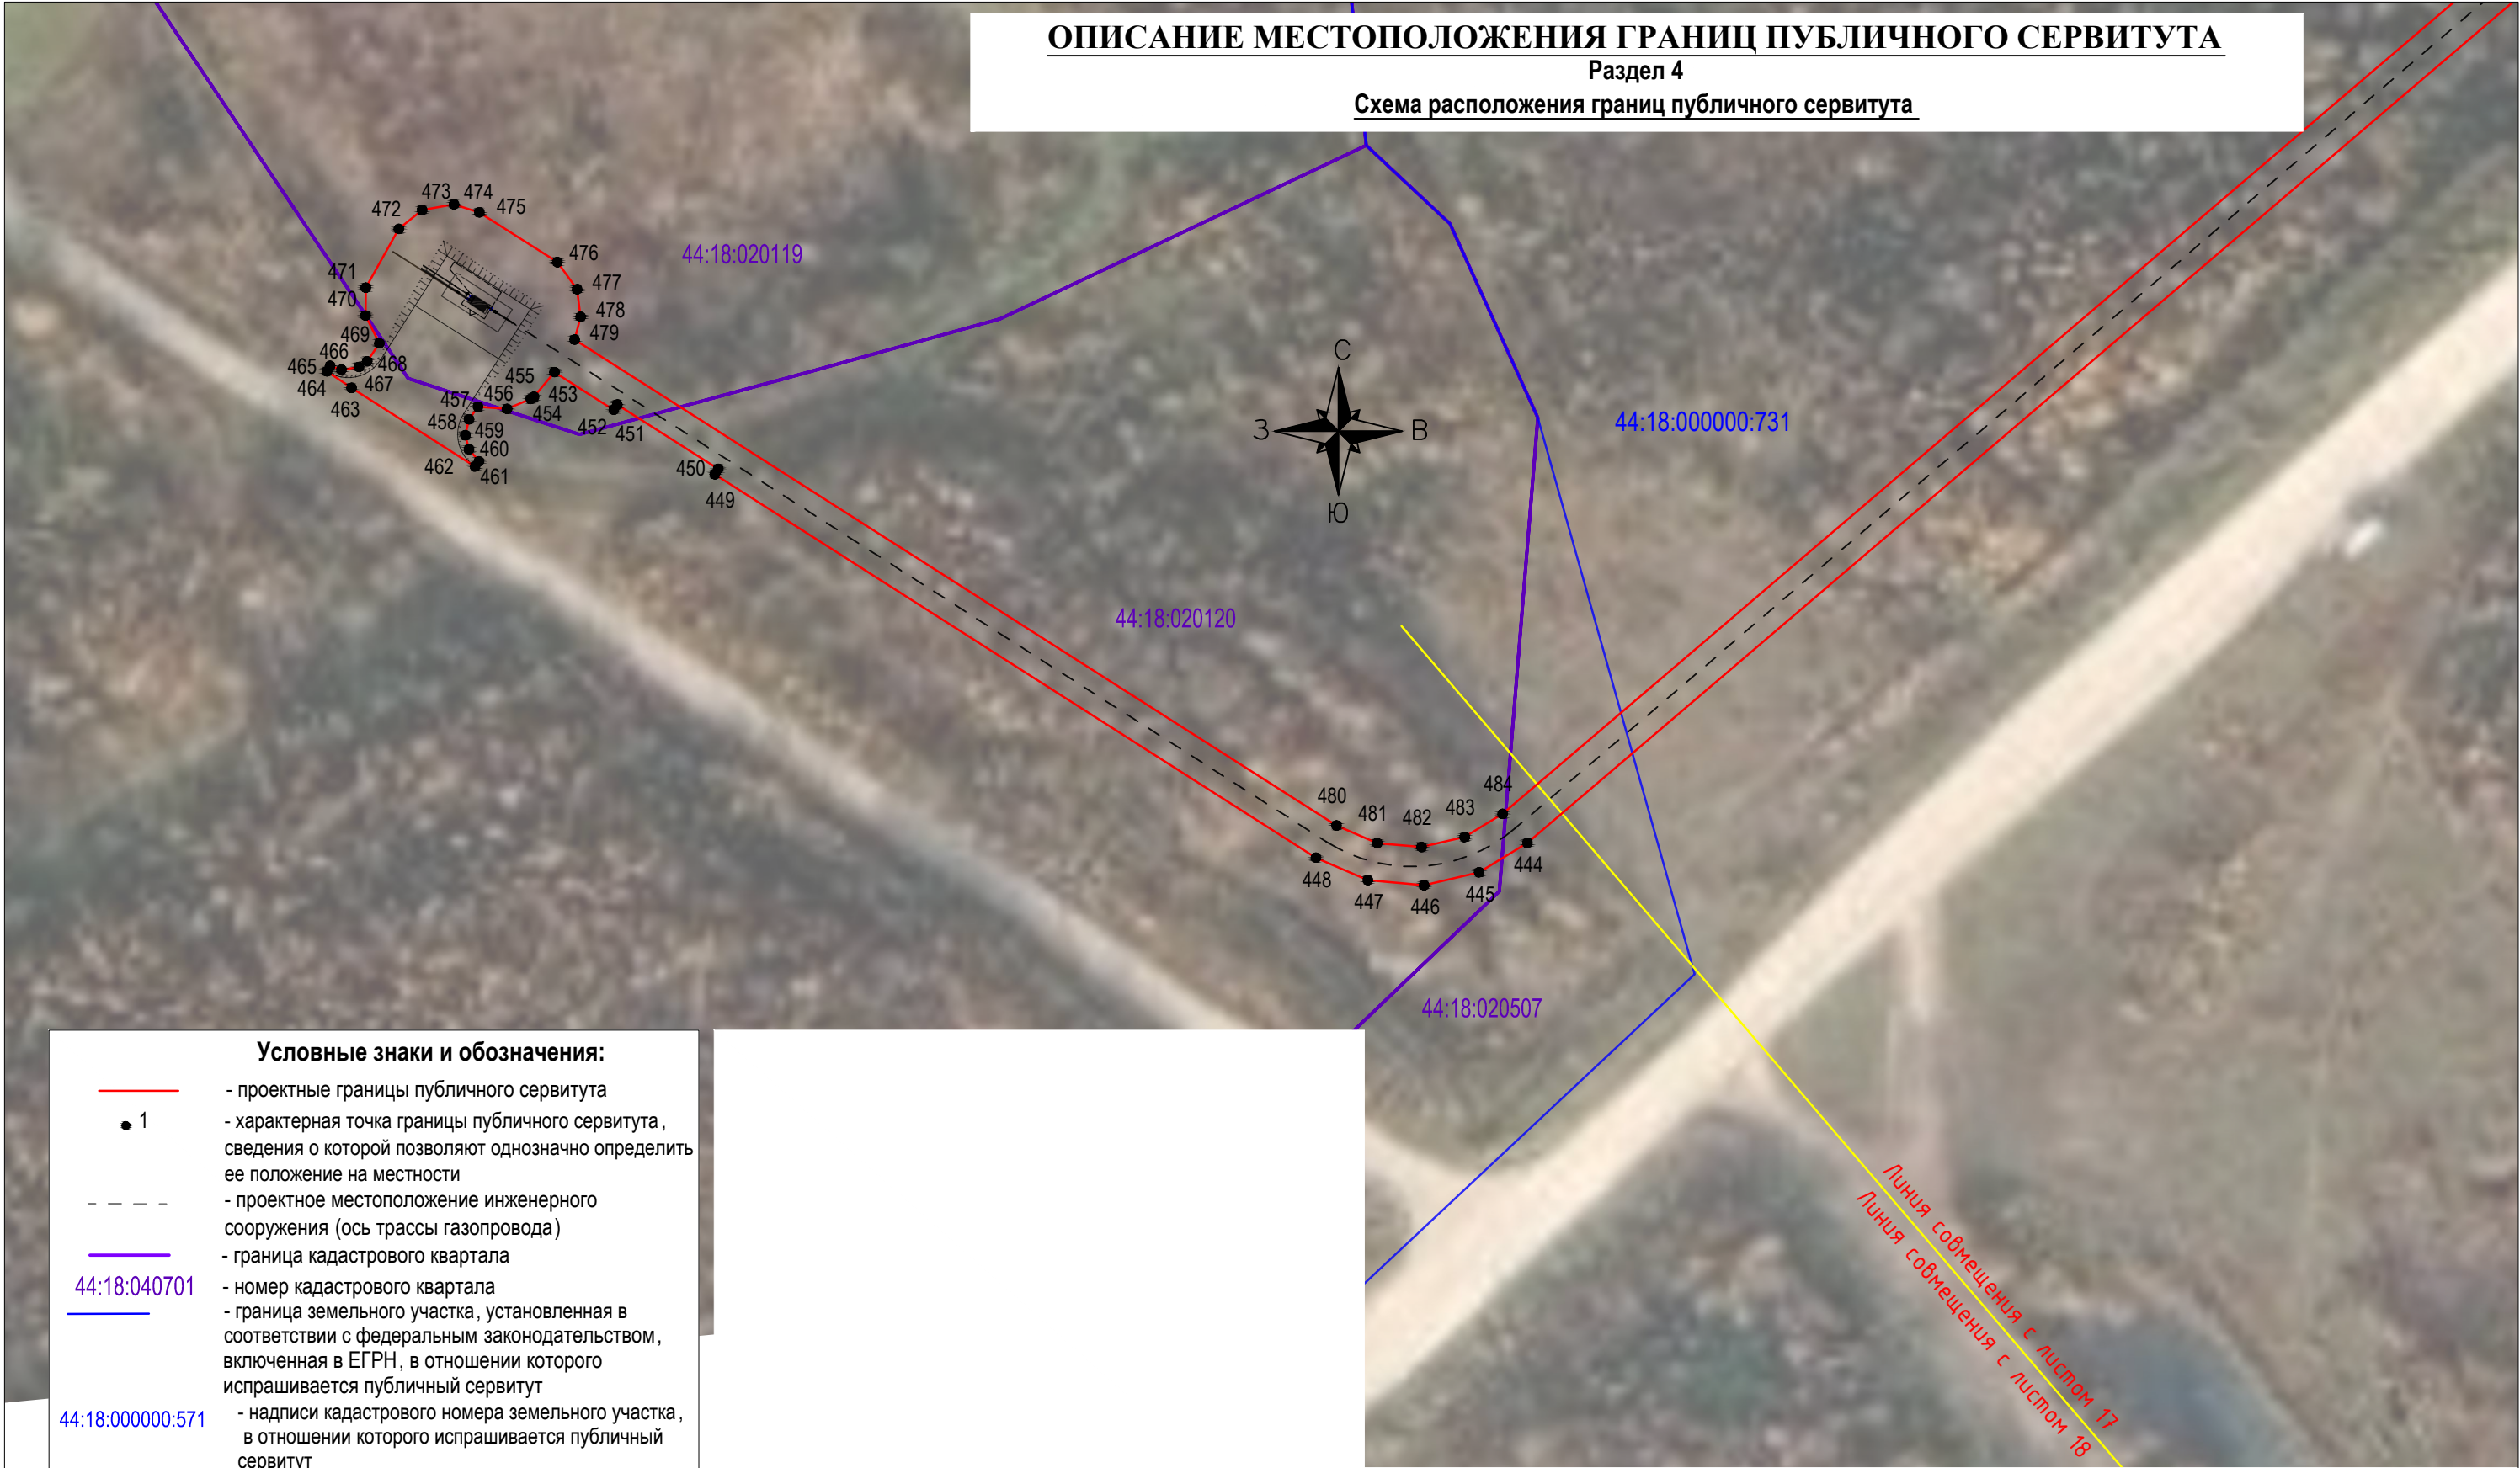

Условные знаки и обозначения:

- проектные границы публичного сервитута
- 1 - характерная точка границы публичного сервитута, сведения о которой позволяют однозначно определить ее положение на местности
- - - - - проектное местоположение инженерного сооружения (ось трассы газопровода)
- граница кадастрового квартала
- 44:18:040701 - номер кадастрового квартала
- граница земельного участка, установленная в соответствии с федеральным законодательством, включенная в ЕГРН, в отношении которого испрашивается публичный сервитут
- 44:18:000000:571 - надписи кадастрового номера земельного участка, в отношении которого испрашивается публичный сервитут
- (1) - надписи контура многоконтурного земельного участка, в соответствии с федеральным законодательством, включенный в ЕГРН
- установленные границы административно-территориальных образований

Масштаб 1:1000


	Выносной Лист	Выносных Листов
	18	44



ОПИСАНИЕ МЕСТОПОЛОЖЕНИЯ ГРАНИЦ ПУБЛИЧНОГО СЕРВИТУТА

Раздел 4


Схема расположения границ публичного сервитута

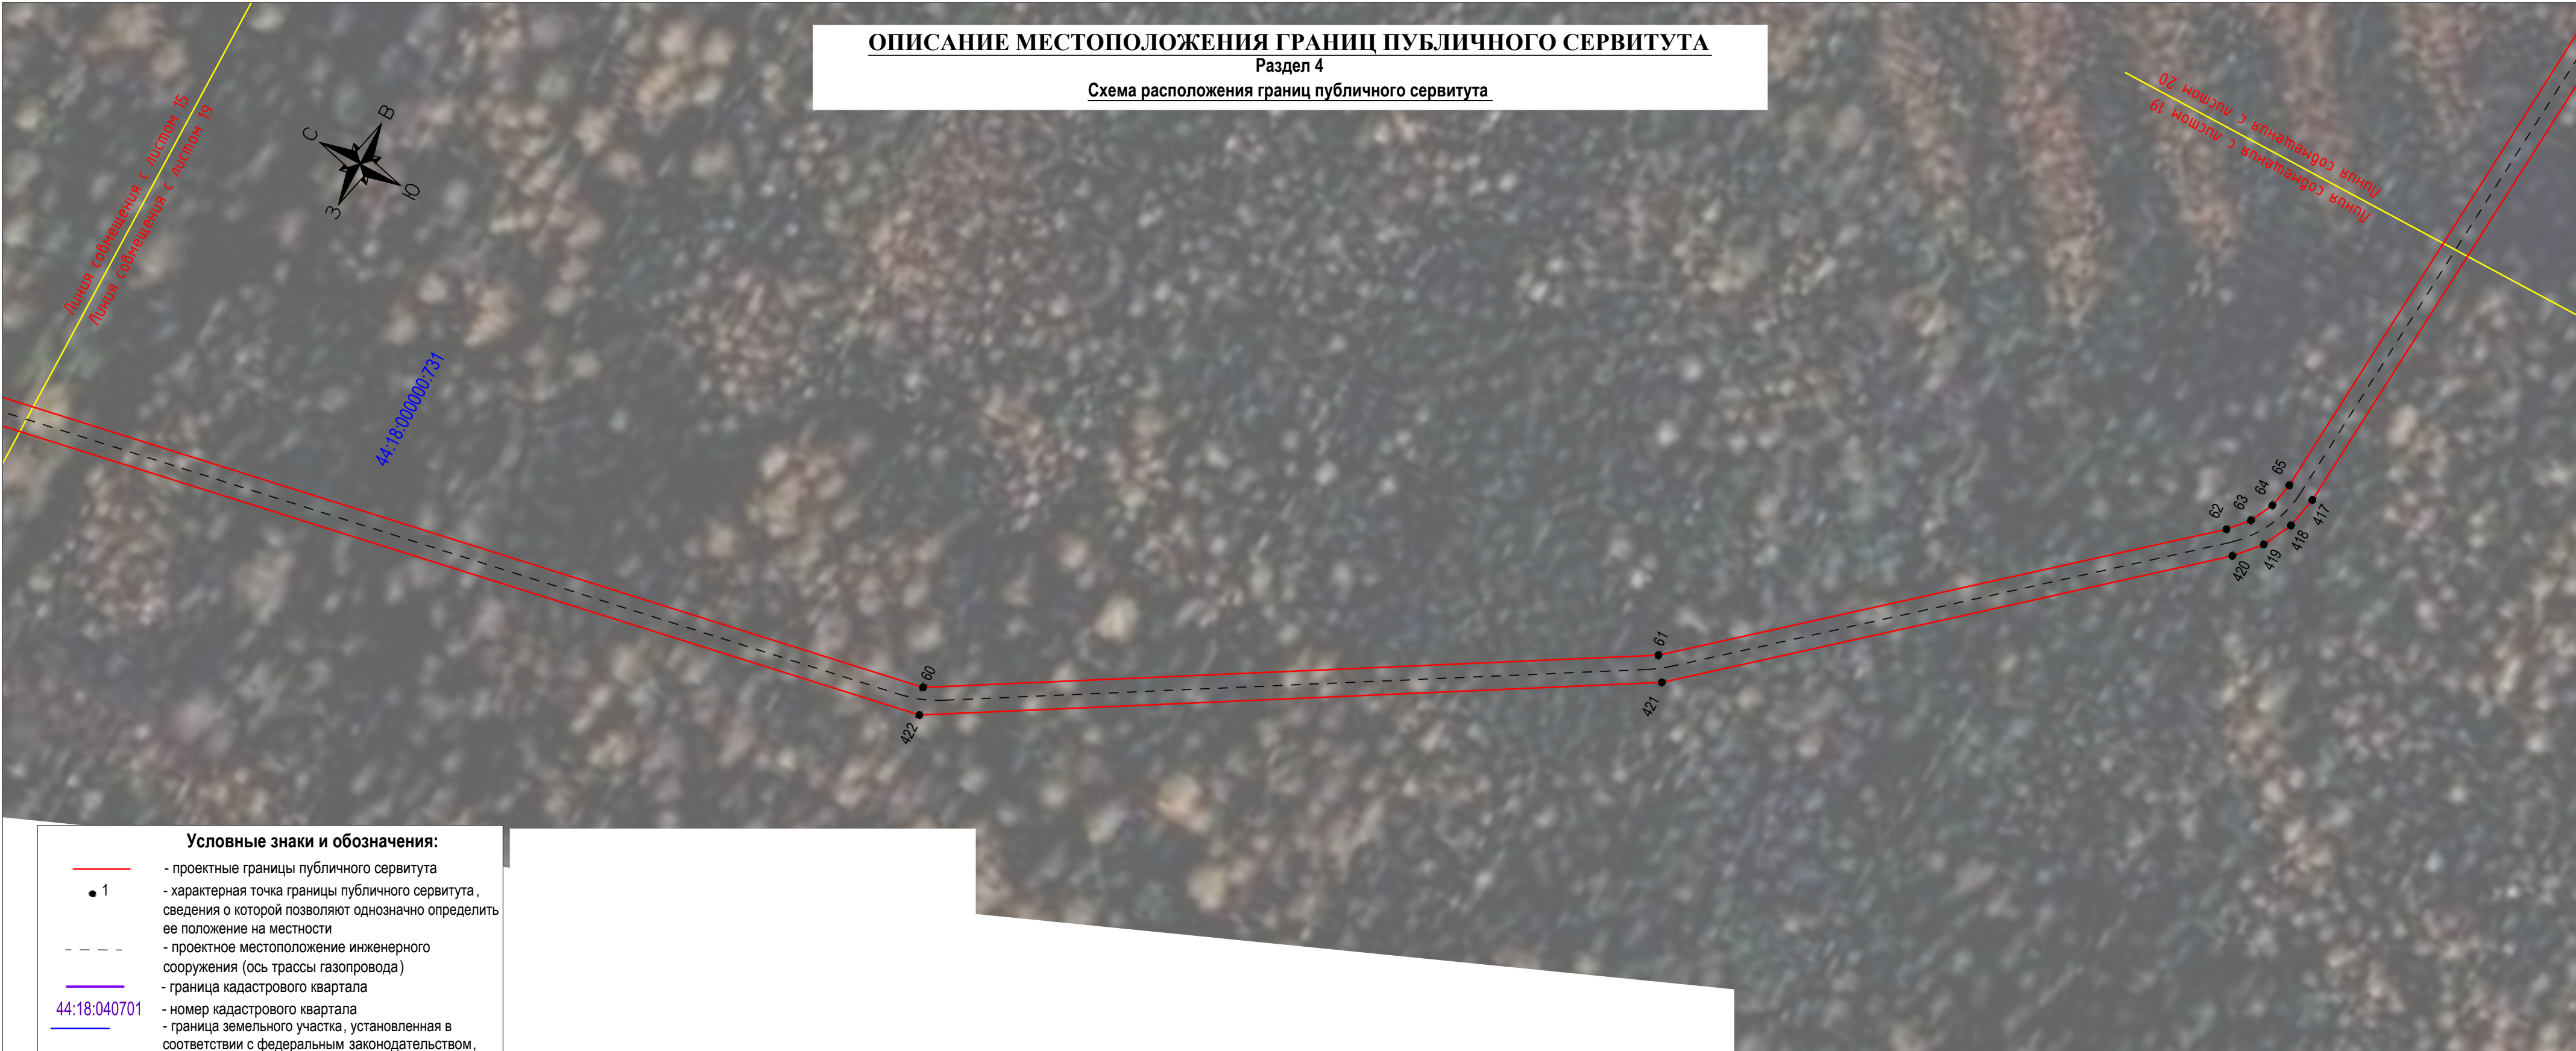

Условные знаки и обозначения:

- проектные границы публичного сервитута
- 1 - характерная точка границы публичного сервитута, сведения о которой позволяют однозначно определить ее положение на местности
- - - проектное местоположение инженерного сооружения (ось трассы газопровода)
- граница кадастрового квартала
- 44:18:040701 - номер кадастрового квартала
- граница земельного участка, установленная в соответствии с федеральным законодательством, включенная в ЕГРН, в отношении которого испрашивается публичный сервитут
- 44:18:000000:571 - надписи кадастрового номера земельного участка, в отношении которого испрашивается публичный сервитут
- (1) - надписи контура многоконтурного земельного участка, в соответствии с федеральным законодательством, включенный в ЕГРН
- установленные границы административно-территориальных образований

Схема раскладки листов

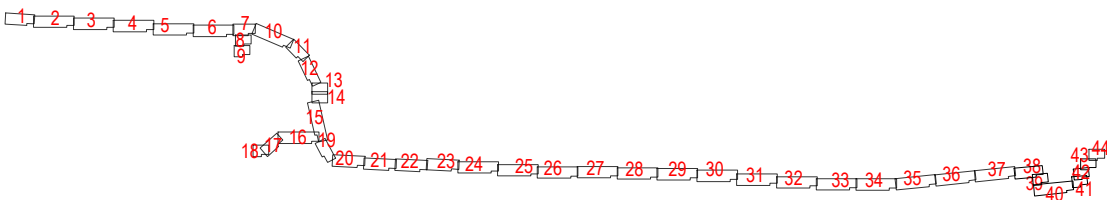

Масштаб 1:1000		
	Выносной Лист	Выносных Листов
	19	44





ОПИСАНИЕ МЕСТОПОЛОЖЕНИЯ ГРАНИЦ ПУБЛИЧНОГО СЕРВИТУТА

Раздел 4

Схема расположения границ публичного сервитута

- Условные знаки и обозначения:**
- проектные границы публичного сервитута
  - 1 - характерная точка границы публичного сервитута, сведения о которой позволяют однозначно определить ее положение на местности
  - - - проектное местоположение инженерного сооружения (ось трассы газопровода)
  - граница кадастрового квартала
  - 44:18:040701 - номер кадастрового квартала
  - граница земельного участка, установленная в соответствии с федеральным законодательством, включенная в ЕГРН, в отношении которого испрашивается публичный сервитут
  - 44:18:000000:571 - надписи кадастрового номера земельного участка, в отношении которого испрашивается публичный сервитут
  - (1) - надписи контура многоконтурного земельного участка, в соответствии с федеральным законодательством, включенный в ЕГРН
  - установленные границы административно-территориальных образований

Масштаб 1:1000		
	Выносной Лист	Выносных Листов
	20	44



Инв. N

подл.

Подпись и

дата

Взам.

инв. N



ОПИСАНИЕ МЕСТОПОЛОЖЕНИЯ ГРАНИЦ ПУБЛИЧНОГО СЕРВИТУТА

Раздел 4

Схема расположения границ публичного сервитута

- Условные знаки и обозначения:**
- - проектные границы публичного сервитута
  - 1 - характерная точка границы публичного сервитута, сведения о которой позволяют однозначно определить ее положение на местности
  - - проектное местоположение инженерного сооружения (ось трассы газопровода)
  - - граница кадастрового квартала
  - 44:18:040701 - номер кадастрового квартала
  - - граница земельного участка, установленная в соответствии с федеральным законодательством, включенная в ЕГРН, в отношении которого испрашивается публичный сервитут
  - 44:18:000000:571 - надписи кадастрового номера земельного участка, в отношении которого испрашивается публичный сервитут
  - (1) - надписи контура многоконтурного земельного участка, в соответствии с федеральным законодательством, включенный в ЕГРН
  - - установленные границы административно-территориальных образований

Масштаб 1:1000		
	Выносной Лист	Выносных Листов
	21	44




Инв. N	Подпись и	Взам.
подл.	дата	инв. N

### ОПИСАНИЕ МЕСТОПОЛОЖЕНИЯ ГРАНИЦ ПУБЛИЧНОГО СЕРВИТУТА

## Раздел 4

**Схема расположения границ публичного сервитута**

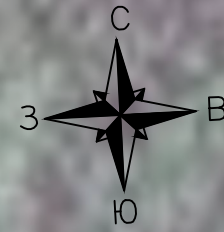

Линия совмещения с листом 21

Листья совмещения с листом 22

44:18:000000:731

74

408

75

407


76

406

Линия совмещения с листом 22

Линия совмещения с листом 23

### Схема раскладки листов

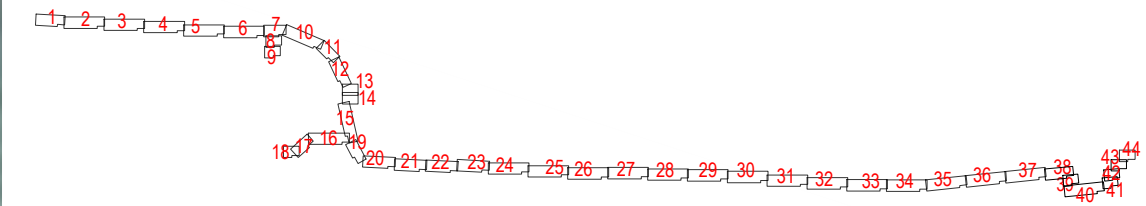

**Условные знаки и обозначения:**

- |   |  |
|---|--|
| <p>— проектные границы публичного сервитута</p> <p>• 1</p> <p>— — — —</p> <p>— граница кадастрового квартала</p> <p>44:18:040701</p> <p>— номер кадастрового квартала</p> <p>— граница земельного участка, установленная в соответствии с федеральным законодательством, включенная в ЕГРН, в отношении которого испрашивается публичный сервитут</p> <p>44:18:000000 1</p> <p>— надписи кадастрового номера земельного участка, в отношении которого испрашивается публичный сервитут</p> <p>(1)</p> <p>— надписи контура многоконтурного земельного участка, в соответствии с федеральным законодательством, включенный в ЕГРН</p> <p>— установленные границы административно-территориальных образований</p> | <p>- проектные границы публичного сервитута</p> <p>- характерная точка границы публичного сервитута, сведения о которой позволяют однозначно определить ее положение на местности</p> <p>- проектное местоположение инженерного сооружения (ось трассы газопровода)</p> <p>- граница кадастрового квартала</p> <p>- номер кадастрового квартала</p> <p>- граница земельного участка, установленная в соответствии с федеральным законодательством, включенная в ЕГРН, в отношении которого испрашивается публичный сервитут</p> <p>- надписи кадастрового номера земельного участка, в отношении которого испрашивается публичный сервитут</p> <p>- надписи контура многоконтурного земельного участка, в соответствии с федеральным законодательством, включенный в ЕГРН</p> <p>- установленные границы административно-территориальных образований</p> |
|---|--|

Масштаб 1:1000

	Выносной Лист	Выносных Листов
	22	44



ОПИСАНИЕ МЕСТОПОЛОЖЕНИЯ ГРАНИЦ ПУБЛИЧНОГО СЕРВИТУТА

Раздел 4

Схема расположения границ публичного сервитута


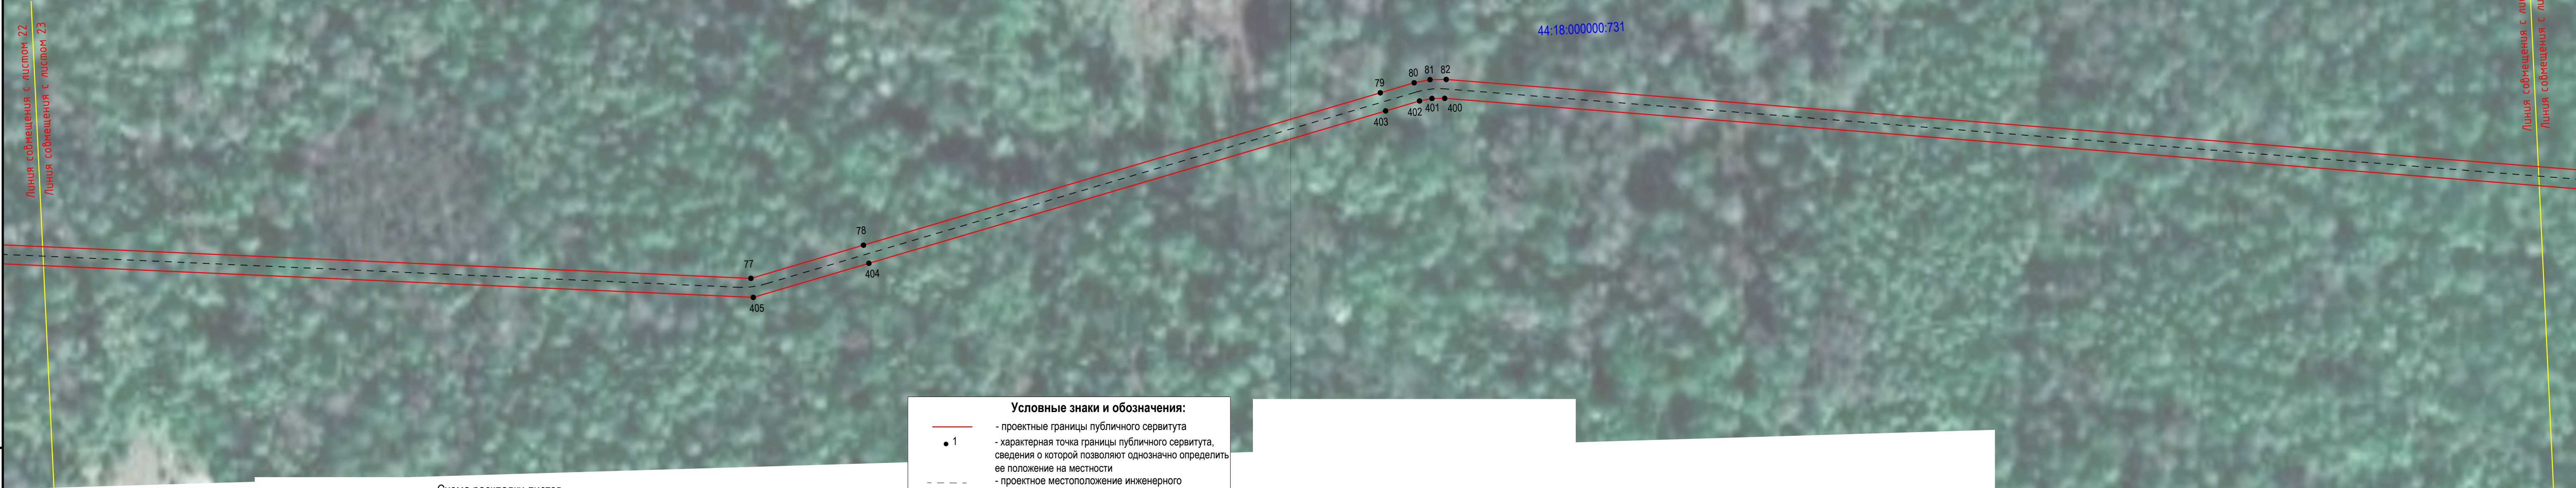


Схема раскладки листов




- Условные знаки и обозначения:**
- проектные границы публичного сервитута
  - 1 - характерная точка границы публичного сервитута, сведения о которой позволяют однозначно определить ее положение на местности
  - - - проектное местоположение инженерного сооружения (ось трассы газопровода)
  - граница кадастрового квартала
  - 44:18:040701 - номер кадастрового квартала
  - граница земельного участка, установленная в соответствии с федеральным законодательством, включенная в ЕГРН, в отношении которого испрашивается публичный сервитут
  - 44:18:000000:571 - надписи кадастрового номера земельного участка, в отношении которого испрашивается публичный сервитут
  - (1) - надписи контура многоконтурного земельного участка, в соответствии с федеральным законодательством, включенный в ЕГРН
  - установленные границы административно-территориальных образований

Масштаб 1:1000		
	Выносной Лист	Выносных Листов
	23	44

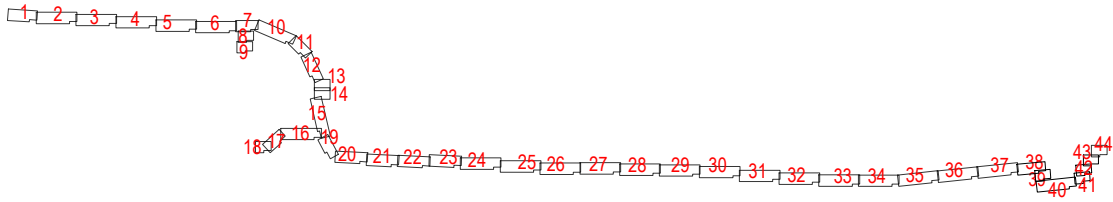

Линия со смещением с листа 23

Линия со смещением с листа 24

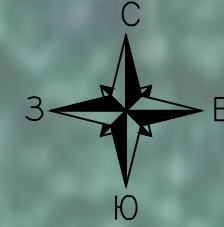

ОПИСАНИЕ МЕСТОПОЛОЖЕНИЯ ГРАНИЦ ПУБЛИЧНОГО СЕРВИТУТА

Раздел 4

Схема расположения границ публичного сервитута

83


399

44:18:000000:731

Линия со смещением с листа 24

Линия со смещения с листа 25

Схема раскладки листов

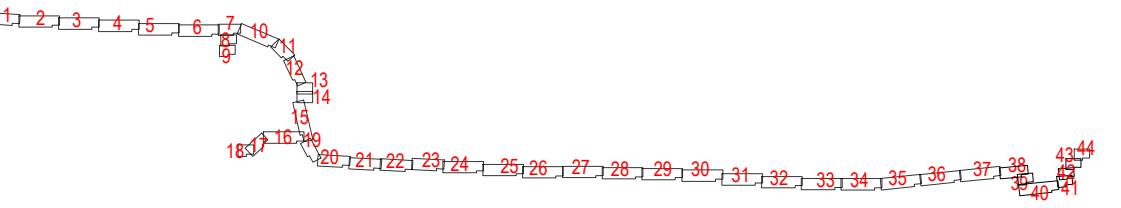

Условные знаки и обозначения:

- проектные границы публичного сервитута
- 1 - характерная точка границы публичного сервитута, сведения о которой позволяют однозначно определить ее положение на местности
- - - проектное местоположение инженерного сооружения (ось трассы газопровода)
- граница кадастрового квартала
- 44:18:040701 - номер кадастрового квартала
- граница земельного участка, установленная в соответствии с федеральным законодательством, включенная в ЕГРН, в отношении которого испрашивается публичный сервитут
- 44:18:000000:571 - надписи кадастрового номера земельного участка, в отношении которого испрашивается публичный сервитут
- (1) - надписи контура многоконтурного земельного участка, в соответствии с федеральным законодательством, включенный в ЕГРН
- установленные границы административно-территориальных образований

Масштаб 1:1000

Выносной Лист

Выносных Листов


24

44





Схема раскладки листов

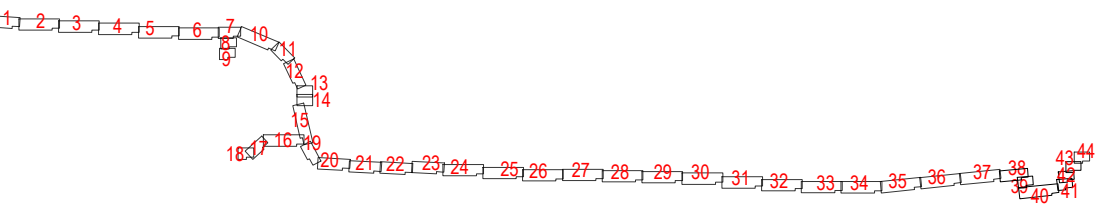

- Условные знаки и обозначения:
- 1

44:18:040701

44:18:000000:571

(1)
- проектные границы публичного сервитута

- характерная точка границы публичного сервитута, сведения о которой позволяют однозначно определить ее положение на местности

- проектное местоположение инженерного сооружения (ось трассы газопровода)

- граница кадастрового квартала

- номер кадастрового квартала

- граница земельного участка, установленная в соответствии с федеральным законодательством, включенная в ЕГРН, в отношении которого испрашивается публичный сервитут


- надписи кадастрового номера земельного участка, в отношении которого испрашивается публичный сервитут

- надписи контура многоконтурного земельного участка, в соответствии с федеральным законодательством, включенный в ЕГРН

- установленные границы административно-территориальных образований

Масштаб 1:1000		
	Выносной Лист	Выносных Листов
	25	44



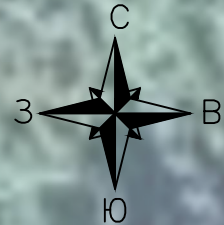

ОПИСАНИЕ МЕСТОПОЛОЖЕНИЯ ГРАНИЦ ПУБЛИЧНОГО СЕРВИТУТА

Раздел 4

Схема расположения границ публичного сервитута


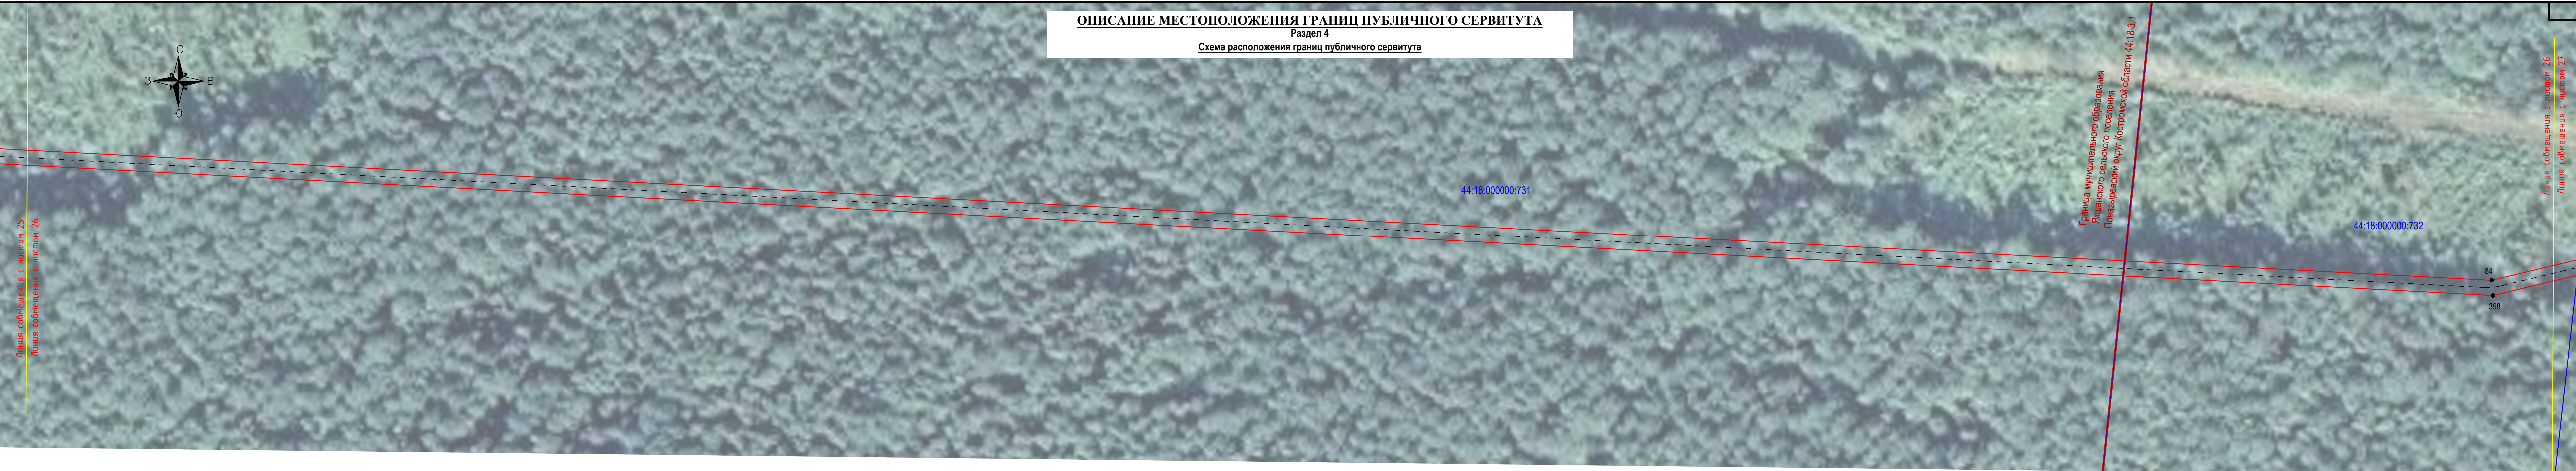


Схема раскладки листов

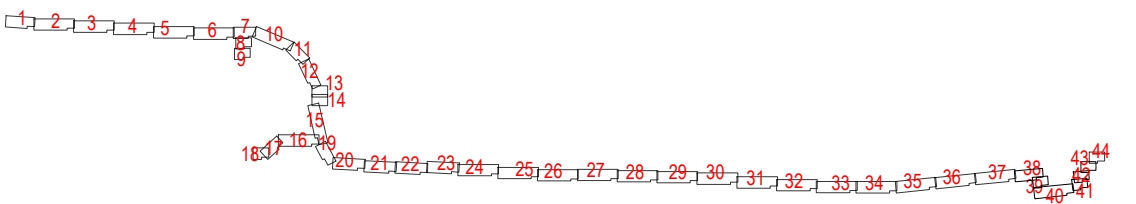

- Условные знаки и обозначения:
- - проектные границы публичного сервитута
  - 1 - характерная точка границы публичного сервитута, сведения о которой позволяют однозначно определить ее положение на местности
  - - - - проектное местоположение инженерного сооружения (ось трассы газопровода)
  - - граница кадастрового квартала
  - 44:18:040701 - номер кадастрового квартала
  - 44:18:000000:571 - граница земельного участка, установленная в соответствии с федеральным законодательством, включенная в ЕГРН, в отношении которого испрашивается публичный сервитут
  - (1) - надписи кадастрового номера земельного участка, в отношении которого испрашивается публичный сервитут
  - - надписи контура многоконтурного земельного участка, в соответствии с федеральным законодательством, включенный в ЕГРН
  - - установленные границы административно-территориальных образований

Масштаб 1:1000

	Выносной Лист	Выносных Листов
	26	44




ОПИСАНИЕ МЕСТОПОЛОЖЕНИЯ ГРАНИЦ ПУБЛИЧНОГО СЕРВИТУТА

Раздел 4

Схема расположения границ публичного сервитута



Схема раскладки листов

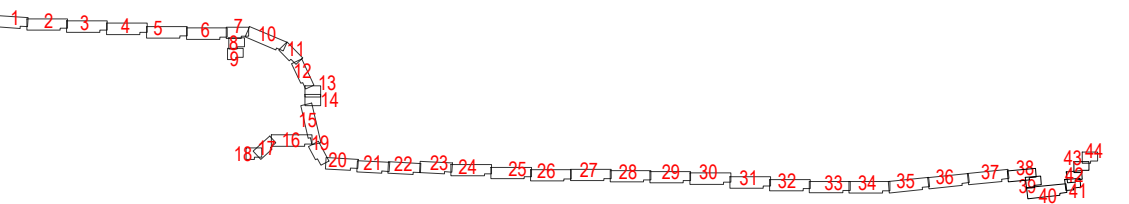

Условные знаки и обозначения:

- проектные границы публичного сервитута
- 1 - характерная точка границы публичного сервитута, сведения о которой позволяют однозначно определить ее положение на местности
- - - проектное местоположение инженерного сооружения (ось трассы газопровода)
- граница кадастрового квартала
- 44:18:040701 - номер кадастрового квартала
- 44:18:000000:571 - граница земельного участка, установленная в соответствии с федеральным законодательством, включенная в ЕГРН, в отношении которого испрашивается публичный сервитут
- (1) - надписи кадастрового номера земельного участка, в отношении которого испрашивается публичный сервитут
- надписи контура многоконтурного земельного участка, в соответствии с федеральным законодательством, включенный в ЕГРН
- установленные границы административно-территориальных образований

Масштаб 1:1000

Выносной Лист	Выносных Листов
27	44



Линия соприкосновения с листом 27

Линия соприкосновения с листом 28



ОПИСАНИЕ МЕСТОПОЛОЖЕНИЯ ГРАНИЦ ПУБЛИЧНОГО СЕРВИТУТА

Раздел 4

Схема расположения границ публичного сервитута


44:18:000000:571

44:18:041001

Линия соприкосновения с листом 28

Линия соприкосновения с листом 29

Схема раскладки листов

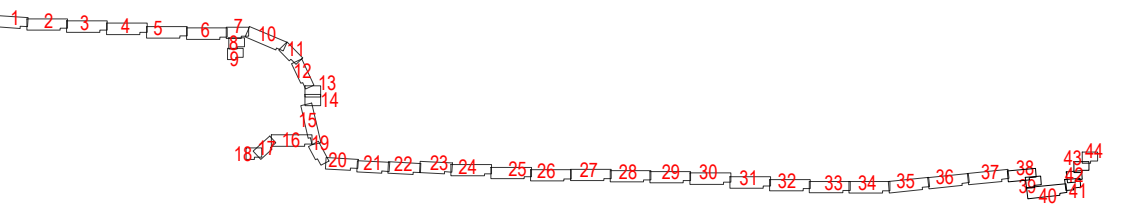

Условные знаки и обозначения:

- проектные границы публичного сервитута
- 1 - характерная точка границы публичного сервитута, сведения о которой позволяют однозначно определить ее положение на местности
- - - проектное местоположение инженерного сооружения (ось трассы газопровода)
- граница кадастрового квартала
- 44:18:040701 - номер кадастрового квартала
- граница земельного участка, установленная в соответствии с федеральным законодательством, включенная в ЕГРН, в отношении которого испрашивается публичный сервитут
- 44:18:000000:571 - надписи кадастрового номера земельного участка, в отношении которого испрашивается публичный сервитут
- (1) - надписи контура многоконтурного земельного участка, в соответствии с федеральным законодательством, включенный в ЕГРН
- установленные границы административно-территориальных образований

Масштаб 1:1000

	Выносной Лист	Выносных Листов
	28	44



ОПИСАНИЕ МЕСТОПОЛОЖЕНИЯ ГРАНИЦ ПУБЛИЧНОГО СЕРВИТУТА

Раздел 4

Схема расположения границ публичного сервитута






ОПИСАНИЕ МЕСТОПОЛОЖЕНИЯ ГРАНИЦ ПУБЛИЧНОГО СЕРВИТУТА

Раздел 4

Схема расположения границ публичного сервитута

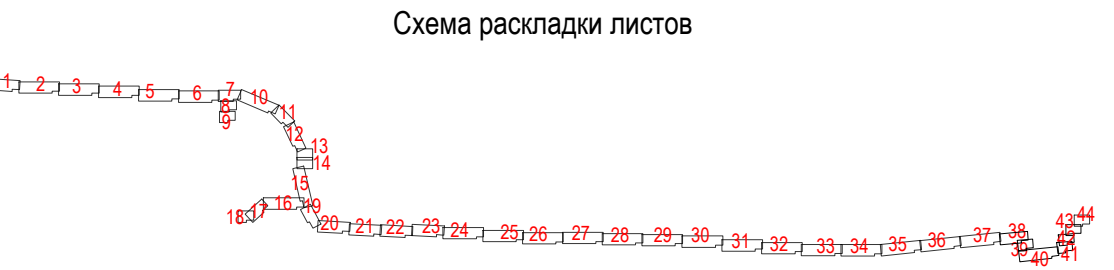

- Условные знаки и обозначения:**
- проектные границы публичного сервитута
  - 1 - характерная точка границы публичного сервитута, сведения о которой позволяют однозначно определить ее положение на местности
  - - - проектное местоположение инженерного сооружения (ось трассы газопровода)
  - граница кадастрового квартала
  - 44:18:040701 - номер кадастрового квартала
  - 44:18:000000:730 - граница земельного участка, установленная в соответствии с федеральным законодательством, включенная в ЕГРН, в отношении которого испрашивается публичный сервитут
  - (1) - надписи кадастрового номера земельного участка, в отношении которого испрашивается публичный сервитут
  - надписи контура многоконтурного земельного участка, в соответствии с федеральным законодательством, включенный в ЕГРН
  - установленные границы административно-территориальных образований



Масштаб 1:1000		
	Выносной Лист	Выносных Листов
	30	44

Изд. N подл.

Взам. инв. N

Подпись и дата



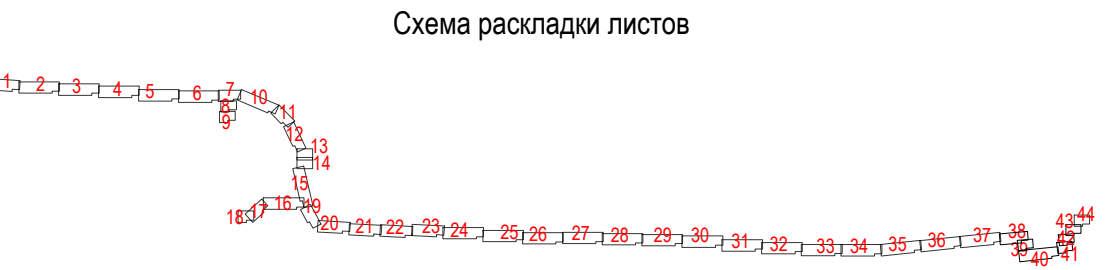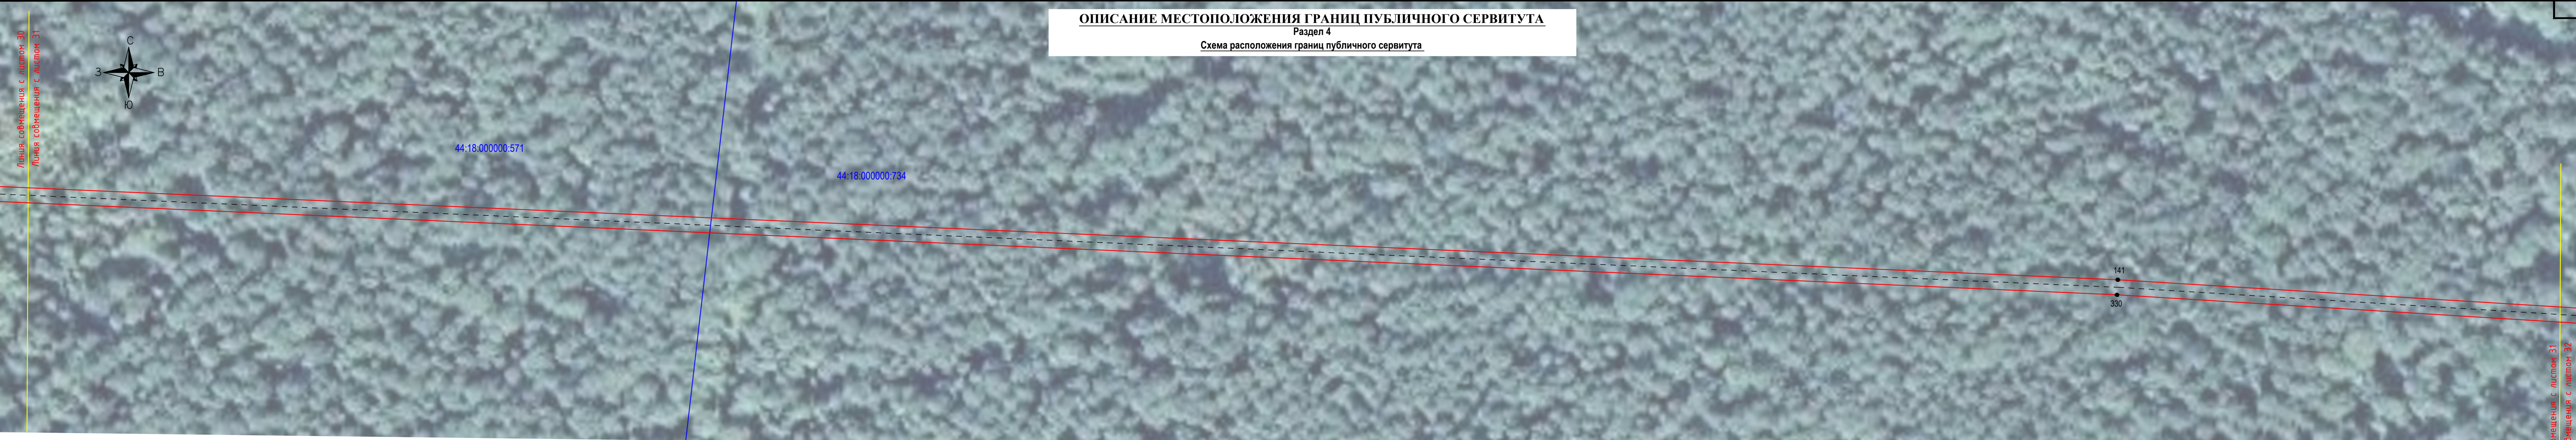

1

44:18:040701

44:18:000000:571

(1)

Условные знаки и обозначения:

- проектные границы публичного сервитута

- характерная точка границы публичного сервитута, сведения о которой позволяют однозначно определить ее положение на местности

- проектное местоположение инженерного сооружения (ось трассы газопровода)

- граница кадастрового квартала

- номер кадастрового квартала

- граница земельного участка, установленная в соответствии с федеральным законодательством, включенная в ЕГРН, в отношении которого испрашивается публичный сервитут

- надписи кадастрового номера земельного участка, в отношении которого испрашивается публичный сервитут

- надписи контура многоконтурного земельного участка, в соответствии с федеральным законодательством, включенный в ЕГРН

- установленные границы административно-территориальных образований

Масштаб 1:1000		
	Выносной Лист	Выносных Листов
	31	44



ОПИСАНИЕ МЕСТОПОЛОЖЕНИЯ ГРАНИЦ ПУБЛИЧНОГО СЕРВИТУТА

Раздел 4

Схема расположения границ публичного сервитута



44:18:000000:734


Линия со смещением с листом 31

Линия со смещения с листом 32

Линия со смещения с листом 32

Линия со смещения с листом 33

Схема раскладки листов

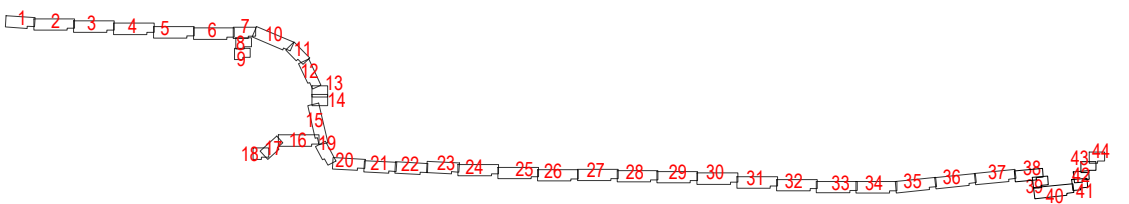

- Условные знаки и обозначения:
- проектные границы публичного сервитута
  - 1

 - характерная точка границы публичного сервитута, сведения о которой позволяют однозначно определить ее положение на местности
  - - -

 - проектное местоположение инженерного сооружения (ось трассы газопровода)
  - граница кадастрового квартала
  - 44:18:040701

 - номер кадастрового квартала
  - граница земельного участка, установленная в соответствии с федеральным законодательством, включенная в ЕГРН, в отношении которого испрашивается публичный сервитут
  - 44:18:000000:571

 - надписи кадастрового номера земельного участка, в отношении которого испрашивается публичный сервитут
  - (1)

 - надписи контура многоконтурного земельного участка, в соответствии с федеральным законодательством, включенный в ЕГРН
  - установленные границы административно-территориальных образований

Масштаб 1:1000		
	Выносной Лист	Выносных Листов
	32	44



ОПИСАНИЕ МЕСТОПОЛОЖЕНИЯ ГРАНИЦ ПУБЛИЧНОГО СЕРВИТУТА

Раздел 4

Схема расположения границ публичного сервитута



44:18.000000:734

142

329

147

324

143

144

145

146


328

327

326

325

Схема раскладки листов

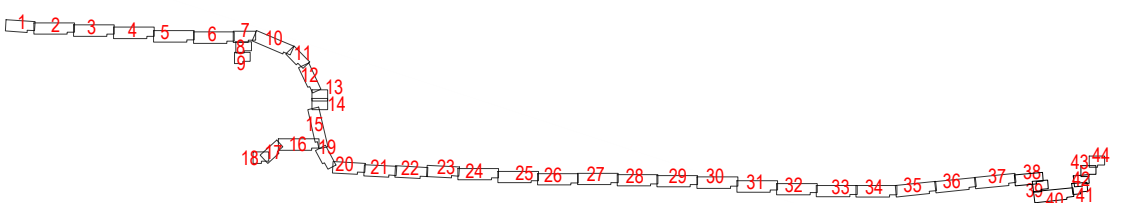



Условные знаки и обозначения:

- проектные границы публичного сервитута
- 1 - характерная точка границы публичного сервитута, сведения о которой позволяют однозначно определить ее положение на местности
- - - проектное местоположение инженерного сооружения (ось трассы газопровода)
- граница кадастрового квартала
- 44:18.040701 - номер кадастрового квартала
- 44:18.000000:571 - граница земельного участка, установленная в соответствии с федеральным законодательством, включенная в ЕГРН, в отношении которого испрашивается публичный сервитут
- 44:18.000000:571 - надписи кадастрового номера земельного участка, в отношении которого испрашивается публичный сервитут
- (1) - надписи контура многоконтурного земельного участка, в соответствии с федеральным законодательством, включенный в ЕГРН
- установленные границы административно-территориальных образований

Масштаб 1:1000

Выносной Лист	Выносных Листов
33	44



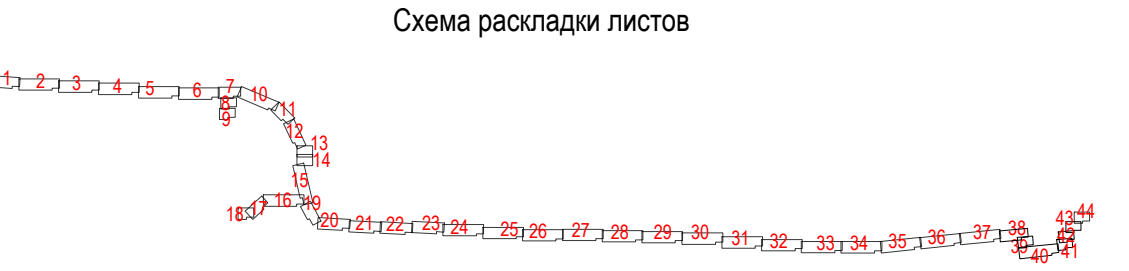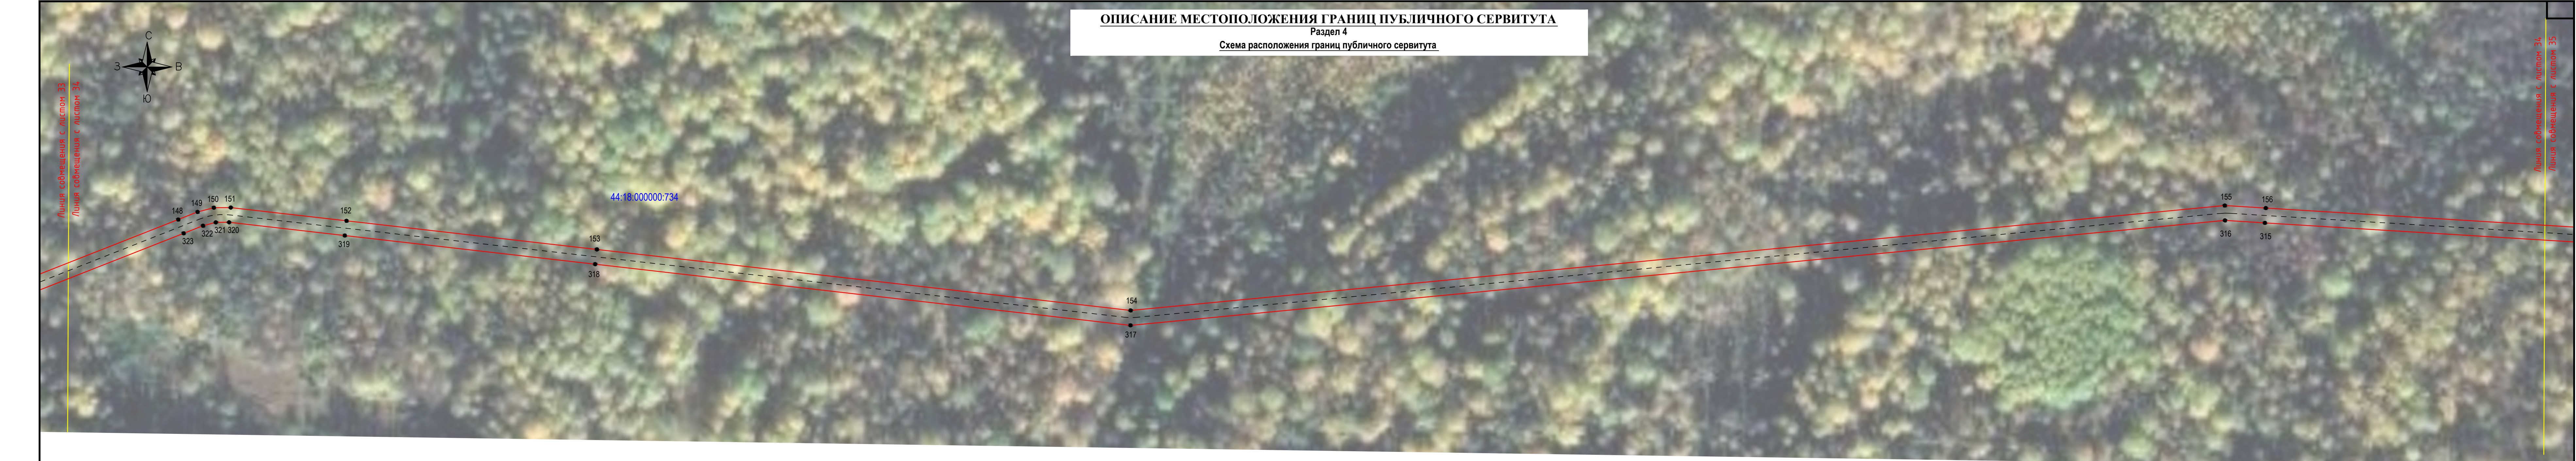

- Условные знаки и обозначения:
- проектные границы публичного сервитута

• 1

- характерная точка границы публичного сервитута, сведения о которой позволяют однозначно определить ее положение на местности

- - - -

- проектное местоположение инженерного сооружения (ось трассы газопровода)

- граница кадастрового квартала

44:18:040701

- номер кадастрового квартала

- граница земельного участка, установленная в соответствии с федеральным законодательством, включенная в ЕГРН, в отношении которого испрашивается публичный сервитут

44:18:000000:571

- надписи кадастрового номера земельного участка, в отношении которого испрашивается публичный сервитут

(1)

- надписи контура многоконтурного земельного участка, в соответствии с федеральным законодательством, включенный в ЕГРН

- установленные границы административно-территориальных образований

Масштаб 1:1000		
	Выносной Лист	Выносных Листов
	34	44



ОПИСАНИЕ МЕСТОПОЛОЖЕНИЯ ГРАНИЦ ПУБЛИЧНОГО СЕРВИТУТА

Раздел 4

Схема расположения границ публичного сервитута



Линия соприкосновения с листом 34  
Линия соприкосновения с листом 35


44:18:000000:734

Линия соприкосновения с листом 36  
Линия соприкосновения с листом 35

Условные знаки и обозначения:

- проектные границы публичного сервитута
- 1 - характерная точка границы публичного сервитута, сведения о которой позволяют однозначно определить ее положение на местности
- - - проектное местоположение инженерного сооружения (ось трассы газопровода)
- граница кадастрового квартала
- 44:18:040701 - номер кадастрового квартала
- 44:18:000000:571 - граница земельного участка, установленная в соответствии с федеральным законодательством, включенная в ЕГРН, в отношении которого испрашивается публичный сервитут
- 44:18:000000:571 - надписи кадастрового номера земельного участка, в отношении которого испрашивается публичный сервитут
- (1) - надписи контура многоконтурного земельного участка, в соответствии с федеральным законодательством, включенный в ЕГРН
- установленные границы административно-территориальных образований


Схема раскладки листов

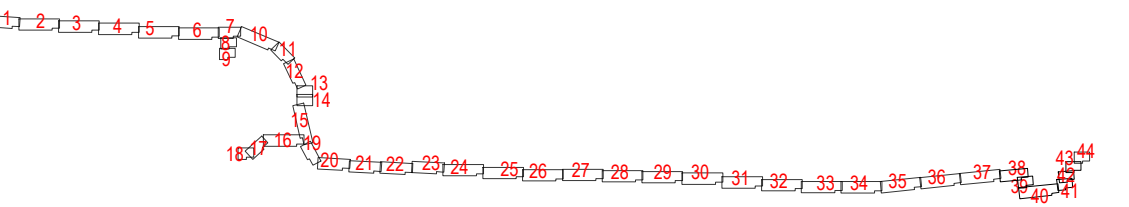

Масштаб 1:1000

Выносной Лист	Выносных Листов
35	44




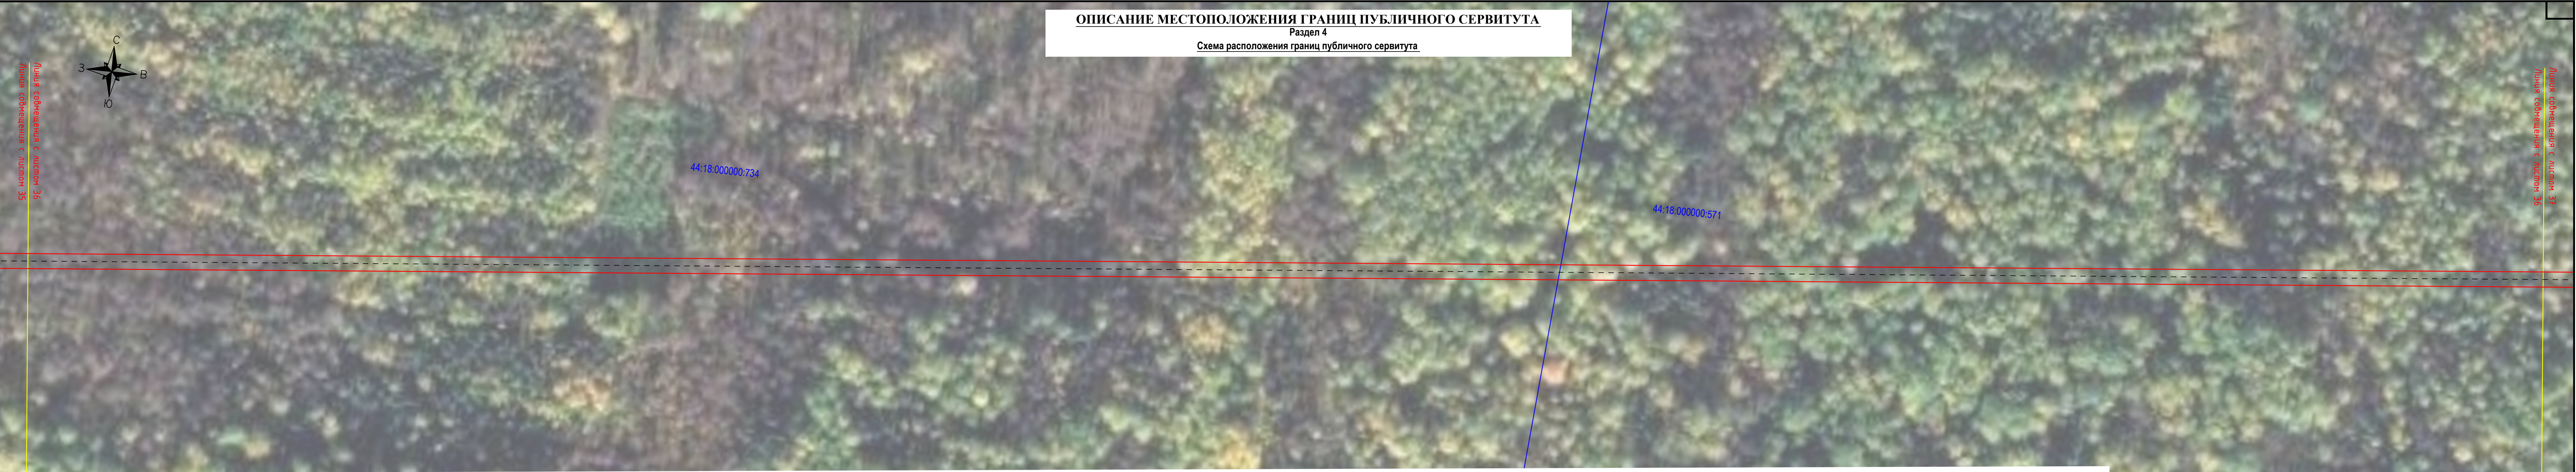

ОПИСАНИЕ МЕСТОПОЛОЖЕНИЯ ГРАНИЦ ПУБЛИЧНОГО СЕРВИТУТА

Раздел 4

Схема расположения границ публичного сервитута

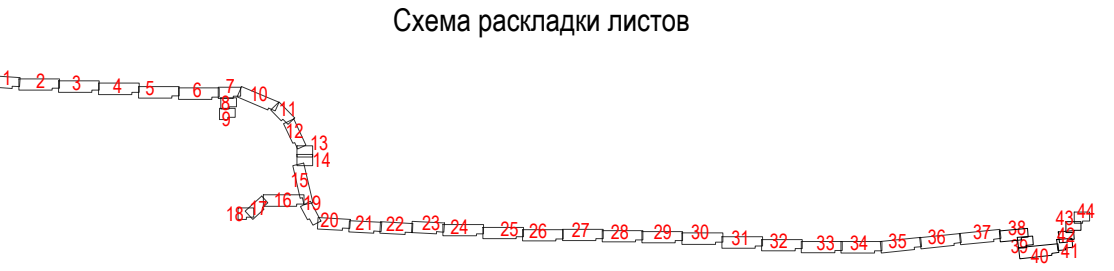

- Условные знаки и обозначения:**
- проектные границы публичного сервитута
  - 1 - характерная точка границы публичного сервитута, сведения о которой позволяют однозначно определить ее положение на местности
  - - - - проектное местоположение инженерного сооружения (ось трассы газопровода)
  - граница кадастрового квартала
  - 44:18:040701 - номер кадастрового квартала
  - 44:18:000000:571 - граница земельного участка, установленная в соответствии с федеральным законодательством, включенная в ЕГРН, в отношении которого испрашивается публичный сервитут
  - (1) - надписи кадастрового номера земельного участка, в отношении которого испрашивается публичный сервитут
  - надписи контура многоконтурного земельного участка, в соответствии с федеральным законодательством, включенный в ЕГРН
  - - установленные границы административно-территориальных образований


Масштаб 1:1000		
	Выносной Лист	Выносных Листов
	36	44



ОПИСАНИЕ МЕСТОПОЛОЖЕНИЯ ГРАНИЦ ПУБЛИЧНОГО СЕРВИТУТА

Раздел 4

Схема расположения границ публичного сервитута

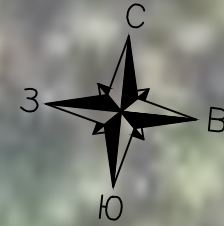


Линия соприкосновения с листом 36  
по широте с выносом из листа

Линия соприкосновения с листом 38  
по широте с выносом из листа

**Условные знаки и обозначения:**

- проектные границы публичного сервитута
- 1 - характерная точка границы публичного сервитута, сведения о которой позволяют однозначно определить ее положение на местности
- - - - - проектное местоположение инженерного сооружения (ось трассы газопровода)
- граница кадастрового квартала
- 44:18:040701 - номер кадастрового квартала
- граница земельного участка, установленная в соответствии с федеральным законодательством, включенная в ЕГРН, в отношении которого испрашивается публичный сервитут
- 44:18:000000:571 - надписи кадастрового номера земельного участка, в отношении которого испрашивается публичный сервитут
- (1) - надписи контура многоконтурного земельного участка, в соответствии с федеральным законодательством, включенный в ЕГРН
- установленные границы административно-территориальных образований

Схема раскладки листов

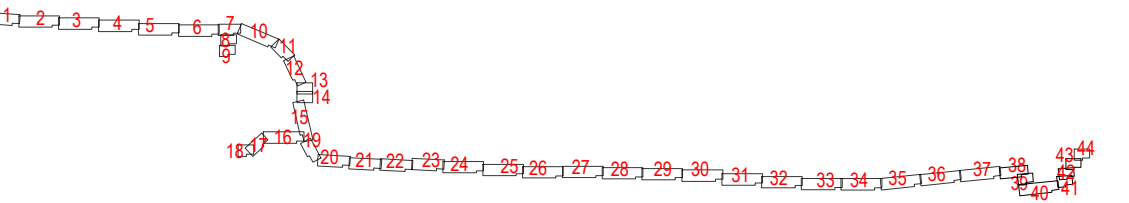

Масштаб 1:1000



Выносной Лист	Выносных Листов
37	44



ОПИСАНИЕ МЕСТОПОЛОЖЕНИЯ ГРАНИЦ ПУБЛИЧНОГО СЕРВИТУТА

Раздел 4

Схема расположения границ публичного сервитута

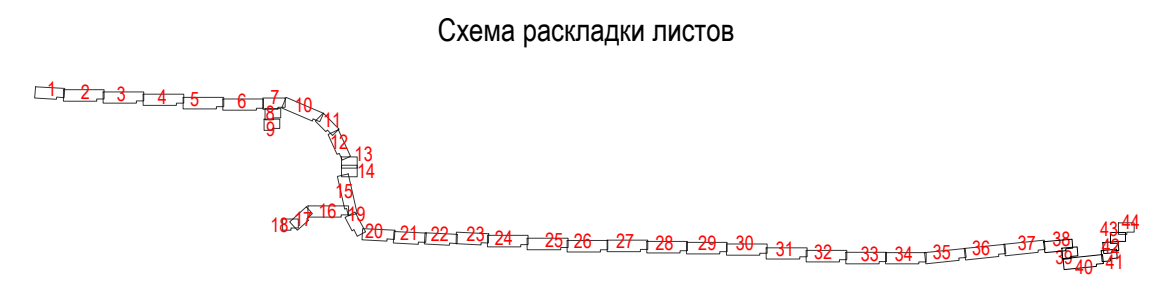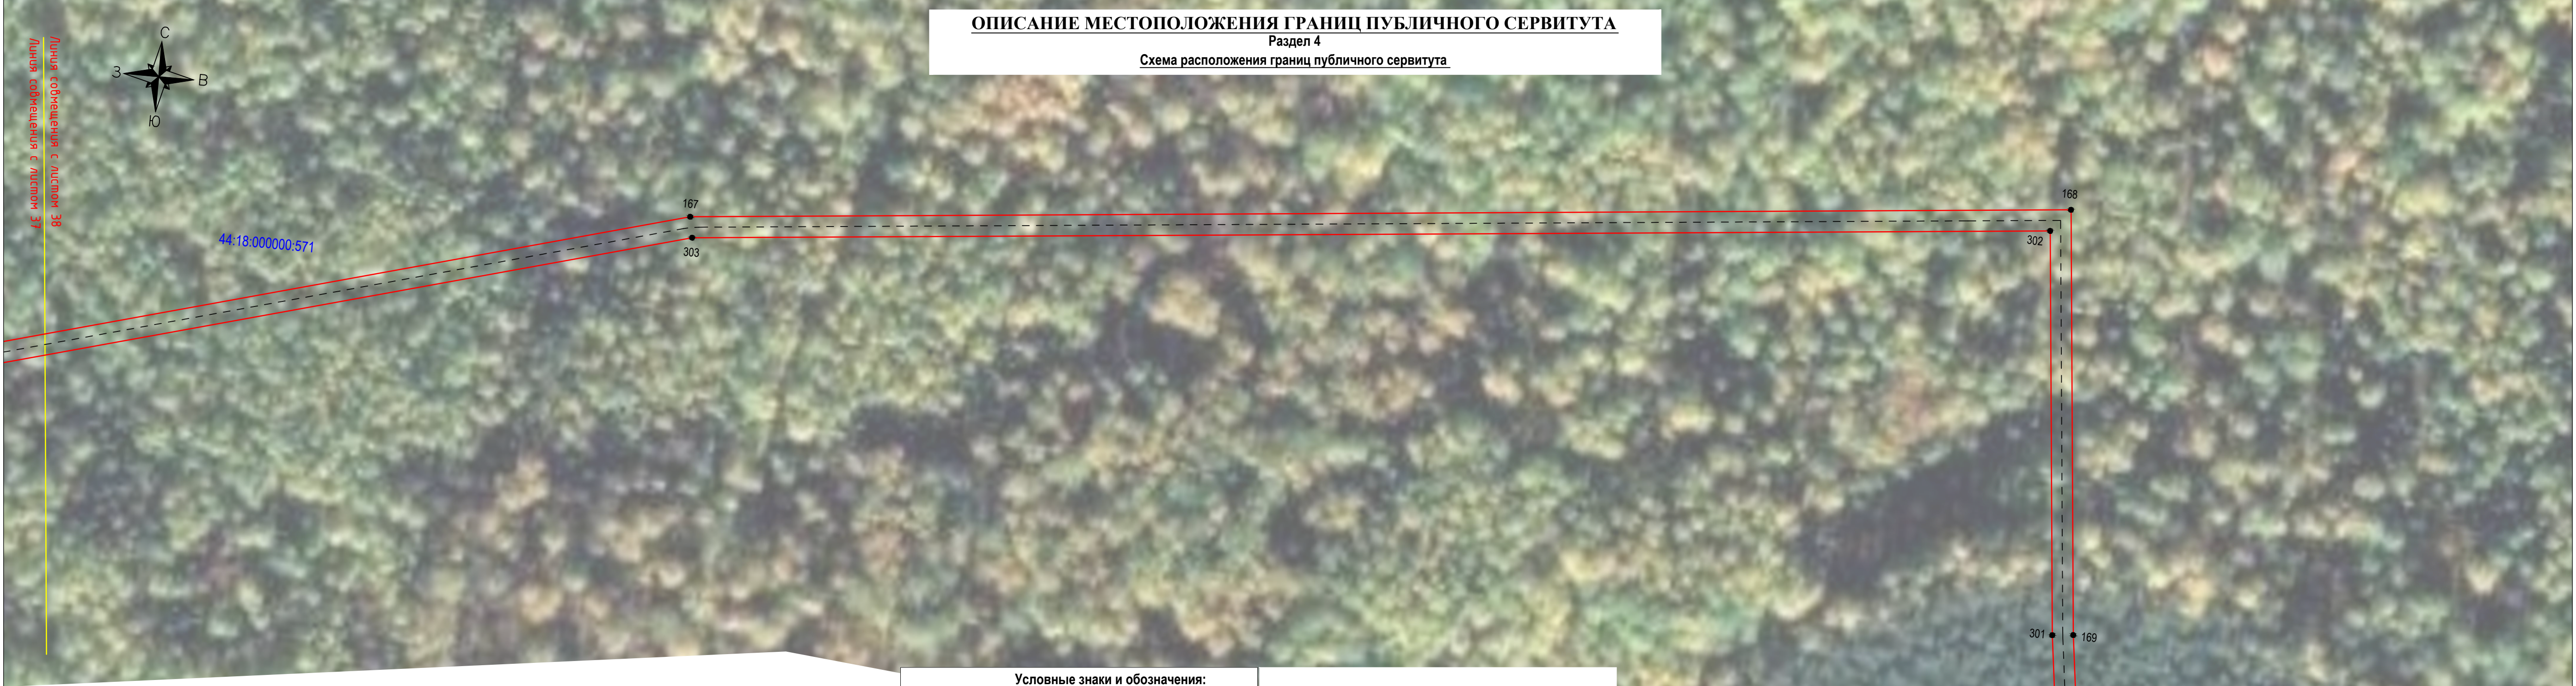

- Условные знаки и обозначения:**
- проектные границы публичного сервитута
  - 1 - характерная точка границы публичного сервитута, сведения о которой позволяют однозначно определить ее положение на местности
  - - - проектное местоположение инженерного сооружения (ось трассы газопровода)
  - граница кадастрового квартала
  - 44:18:040701 - номер кадастрового квартала
  - граница земельного участка, установленная в соответствии с федеральным законодательством, включенная в ЕГРН, в отношении которого испрашивается публичный сервитут
  - 44:18:000000:571 - надписи кадастрового номера земельного участка, в отношении которого испрашивается публичный сервитут
  - (1) - надписи контура многоконтурного земельного участка, в соответствии с федеральным законодательством, включенный в ЕГРН
  - установленные границы административно-территориальных образований

Линия совмещения с листом 38

Линия совмещения с листом 39

Масштаб 1:1000		
	Выносной Лист	Выносных Листов
	38	44




ОПИСАНИЕ МЕСТОПОЛОЖЕНИЯ ГРАНИЦ ПУБЛИЧНОГО СЕРВИТУТА

Раздел 4

Схема расположения границ публичного сервитута

Условные знаки и обозначения:

- проектные границы публичного сервитута
- характеристическая точка границы публичного сервитута, сведения о которой позволяют однозначно определить ее положение на местности
- проектное местоположение инженерного сооружения (ось трассы газопровода)
- граница кадастрового квартала
- 44:18:040701 - номер кадастрового квартала
- граница земельного участка, установленная в соответствии с федеральным законодательством, включенная в ЕГРН, в отношении которого испрашивается публичный сервитут
- 44:18:000000:571 - надписи кадастрового номера земельного участка, в отношении которого испрашивается публичный сервитут
- (1) - надписи контура многоконтурного земельного участка, в соответствии с федеральным законодательством, включенный в ЕГРН
- установленные границы административно-территориальных образований

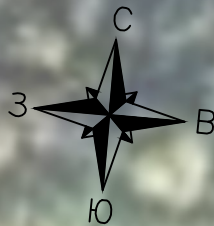

300 170  
299 171  
298 172  
297 173  
296 174  
295 175

44:18:000000:126 Единое землепользование  
44:18:041001:70

44:18:000000:571



Масштаб 1:1000

	Выносной Лист	Выносных Листов
	39	44

Линия совмещения с листом 39

Линия совмещения с листом 40



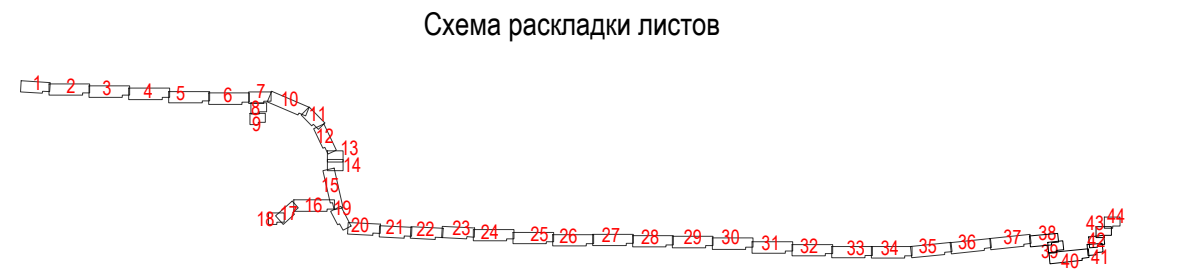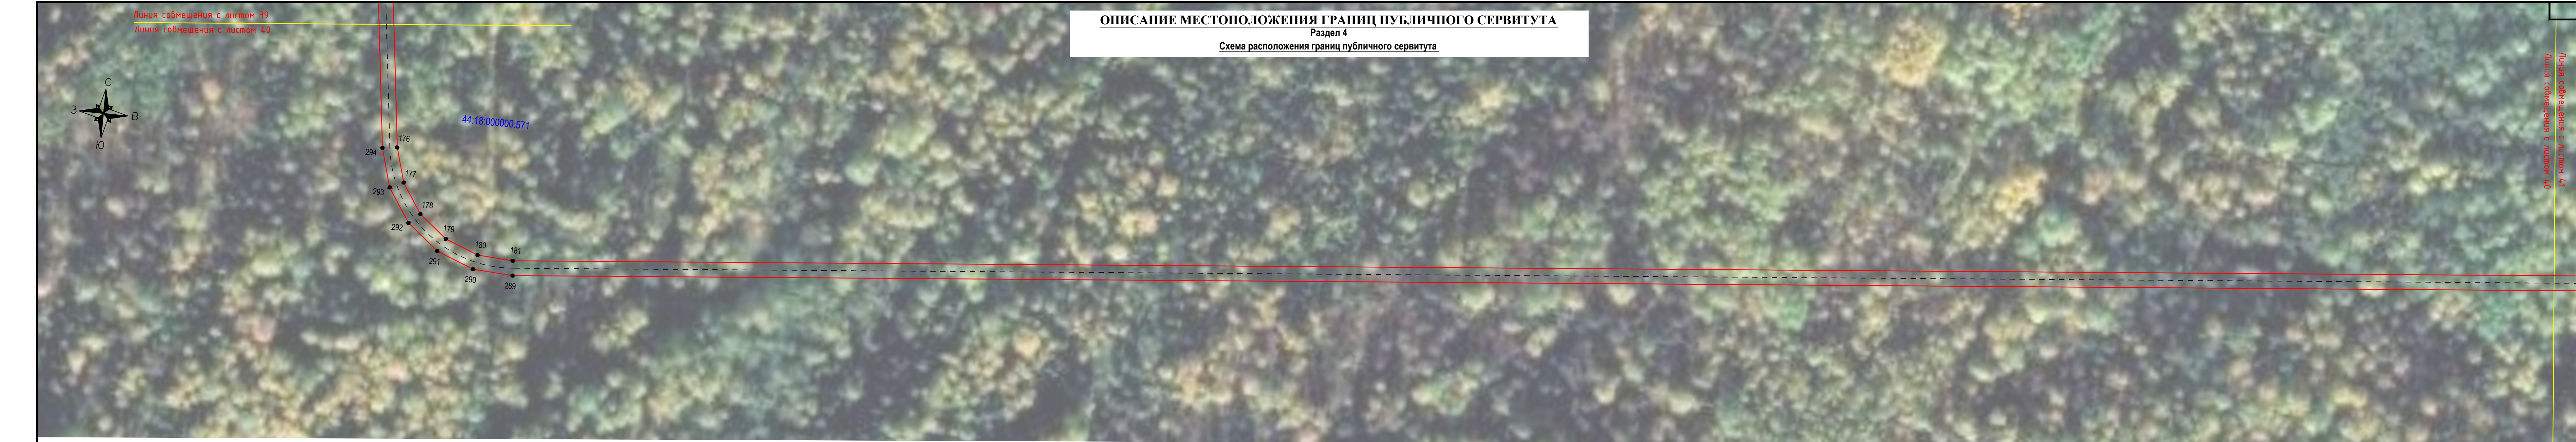

- Условные знаки и обозначения:
- 1

44:18:040701

44:18:000000:571

(1)
- проектные границы публичного сервитута

- характерная точка границы публичного сервитута, сведения о которой позволяют однозначно определить ее положение на местности

- проектное местоположение инженерного сооружения (ось трассы газопровода)

- граница кадастрового квартала

- номер кадастрового квартала

- граница земельного участка, установленная в соответствии с федеральным законодательством, включенная в ЕГРН, в отношении которого испрашивается публичный сервитут

- надписи кадастрового номера земельного участка, в отношении которого испрашивается публичный сервитут

- надписи контура многоконтурного земельного участка, в соответствии с федеральным законодательством, включенный в ЕГРН

- установленные границы административно-территориальных образований


Масштаб 1:1000		
	Выносной Лист	Выносных Листов
	40	44



ОПИСАНИЕ МЕСТОПОЛОЖЕНИЯ ГРАНИЦ ПУБЛИЧНОГО СЕРВИТУТА

Раздел 4


Схема расположения границ публичного сервитута

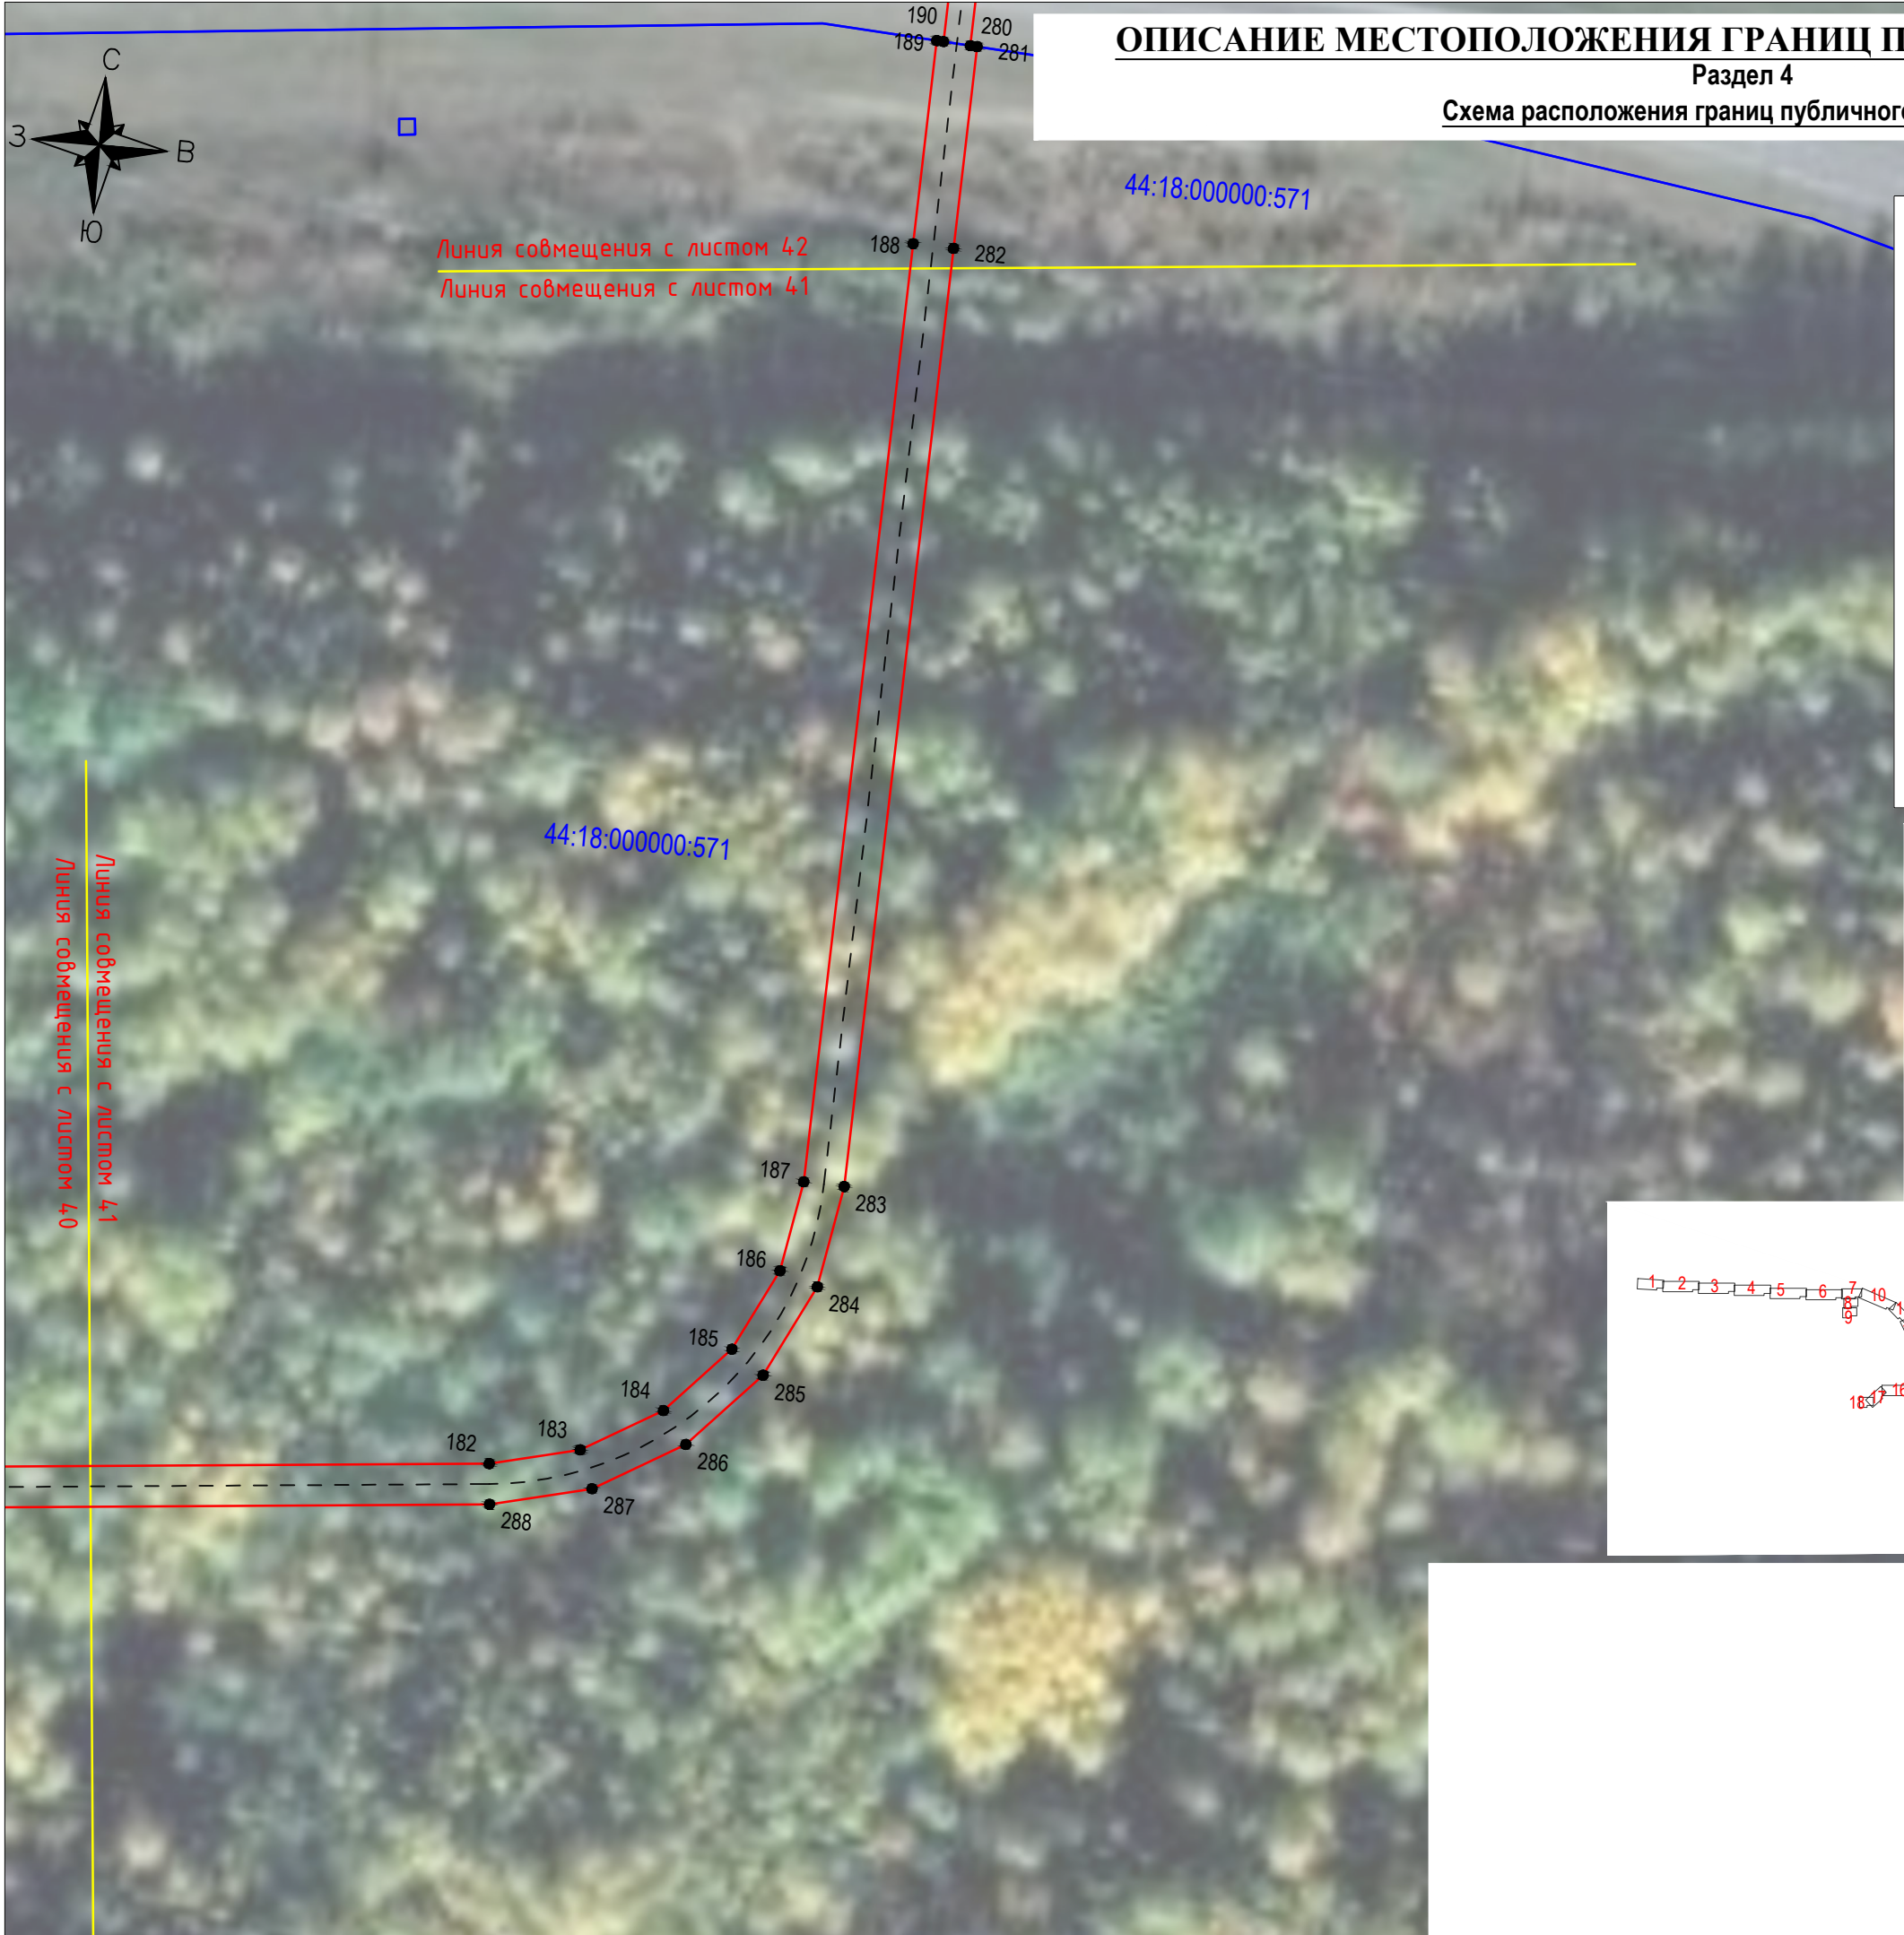

**Условные знаки и обозначения:**

- - проектные границы публичного сервитута
- 1 - характерная точка границы публичного сервитута, сведения о которой позволяют однозначно определить ее положение на местности
- - - - проектное местоположение инженерного сооружения (ось трассы газопровода)
- - граница кадастрового квартала
- 44:18:040701 - номер кадастрового квартала
- - граница земельного участка, установленная в соответствии с федеральным законодательством, включенная в ЕГРН, в отношении которого испрашивается публичный сервитут
- 44:18:000000:571 - надписи кадастрового номера земельного участка, в отношении которого испрашивается публичный сервитут
- (1) - надписи контура многоконтурного земельного участка, в соответствии с федеральным законодательством, включенный в ЕГРН
- - установленные границы административно-территориальных образований


Схема раскладки листов

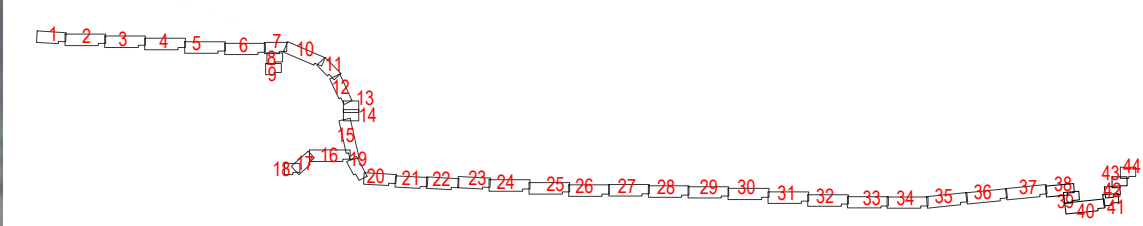

Масштаб 1:1000		
	Выносной Лист	Выносных Листов
	41	44



Схема расположения границ публичного сервитута

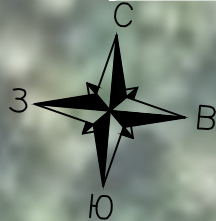

Линия совмещения с листом 43  
Линия совмещения с листом 42

200 201 202 203  
267 268 269 270

198 199 271 272 273 274 275 276  
196 197 195 194

193 277 192 278 191 279

44:18:000000:126 Единое землепользование  
44:18:041001:70


190 280 189 281

44:18:000000:571

188 282

Линия совмещения с листом 42  
Линия совмещения с листом 41

Схема раскладки листов

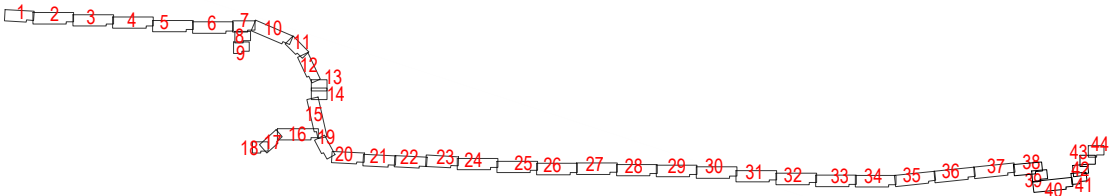

Условные знаки и обозначения:

- проектные границы публичного сервитута
- 1 - характерная точка границы публичного сервитута, сведения о которой позволяют однозначно определить ее положение на местности
- - - - - проектное местоположение инженерного сооружения (ось трассы газопровода)
- граница кадастрового квартала
- 44:18:040701 - номер кадастрового квартала
- граница земельного участка, установленная в соответствии с федеральным законодательством, включенная в ЕГРН, в отношении которого испрашивается публичный сервитут
- 44:18:000000:571 - надписи кадастрового номера земельного участка, в отношении которого испрашивается публичный сервитут
- (1) - надписи контура многоконтурного земельного участка, в соответствии с федеральным законодательством, включенный в ЕГРН
- установленные границы административно-территориальных образований


Масштаб 1:1000

	Выносной Лист	Выносных Листов
	42	44



Схема расположения границ публичного сервитута

Схема раскладки листов

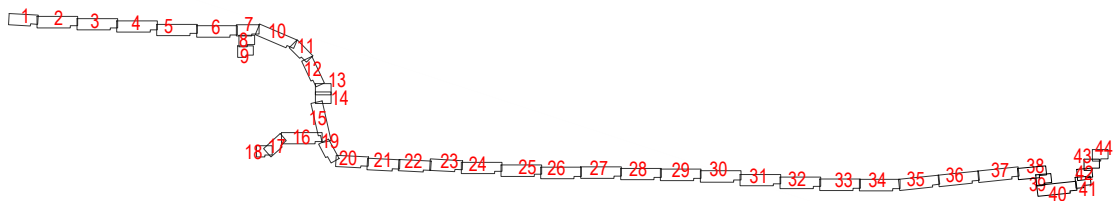

Линия совмещения с листом 44  
Линия совмещения с листом 43

**Условные знаки и обозначения:**

- проектные границы публичного сервитута
- 1 - характерная точка границы публичного сервитута, сведения о которой позволяют однозначно определить ее положение на местности
- - - проектное местоположение инженерного сооружения (ось трассы газопровода)
- граница кадастрового квартала
- 44:18:040701 - номер кадастрового квартала
- граница земельного участка, установленная в соответствии с федеральным законодательством, включенная в ЕГРН, в отношении которого испрашивается публичный сервитут
- 44:18:000000:571 - надписи кадастрового номера земельного участка, в отношении которого испрашивается публичный сервитут
- (1) - надписи контура многоконтурного земельного участка, в соответствии с федеральным законодательством, включенный в ЕГРН
- установленные границы административно-территориальных образований

44:18:100402

Граница населенного пункта 44:18-4.3  
п. Поназырево Костромской области

Линия совмещения с листом 43  
Линия совмещения с листом 42


Масштаб 1:1000		
	Выносной Лист	Выносных Листов
	43	44



### ОПИСАНИЕ МЕСТОПОЛОЖЕНИЯ ГРАНИЦ ПУБЛИЧНОГО СЕРВИТУТА

## Раздел 4

Схема расположения границ публичного сервитута

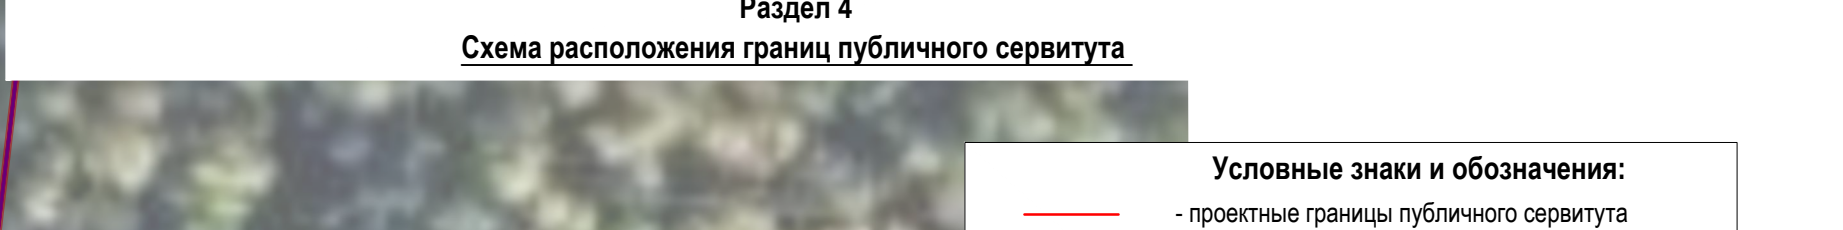

**Условные знаки и обозначения:**

- проектные границы публичного сервитута
- характеристика точки границы публичного сервитута, сведения о которой позволяют однозначно определить ее положение на местности
- проектное местоположение инженерного сооружения (ось трассы газопровода)
- граница кадастрового квартала
- номер кадастрового квартала
- граница земельного участка, установленная в соответствии с федеральным законодательством, включенная в ЕГРН, в отношении которого испрашивается публичный сервитут
- надписи кадастрового номера земельного участка, в отношении которого испрашивается публичный сервитут
- надписи контура многоконтурного земельного участка, в соответствии с федеральным законодательством, включенный в ЕГРН
- установленные границы административно-территориальных образований


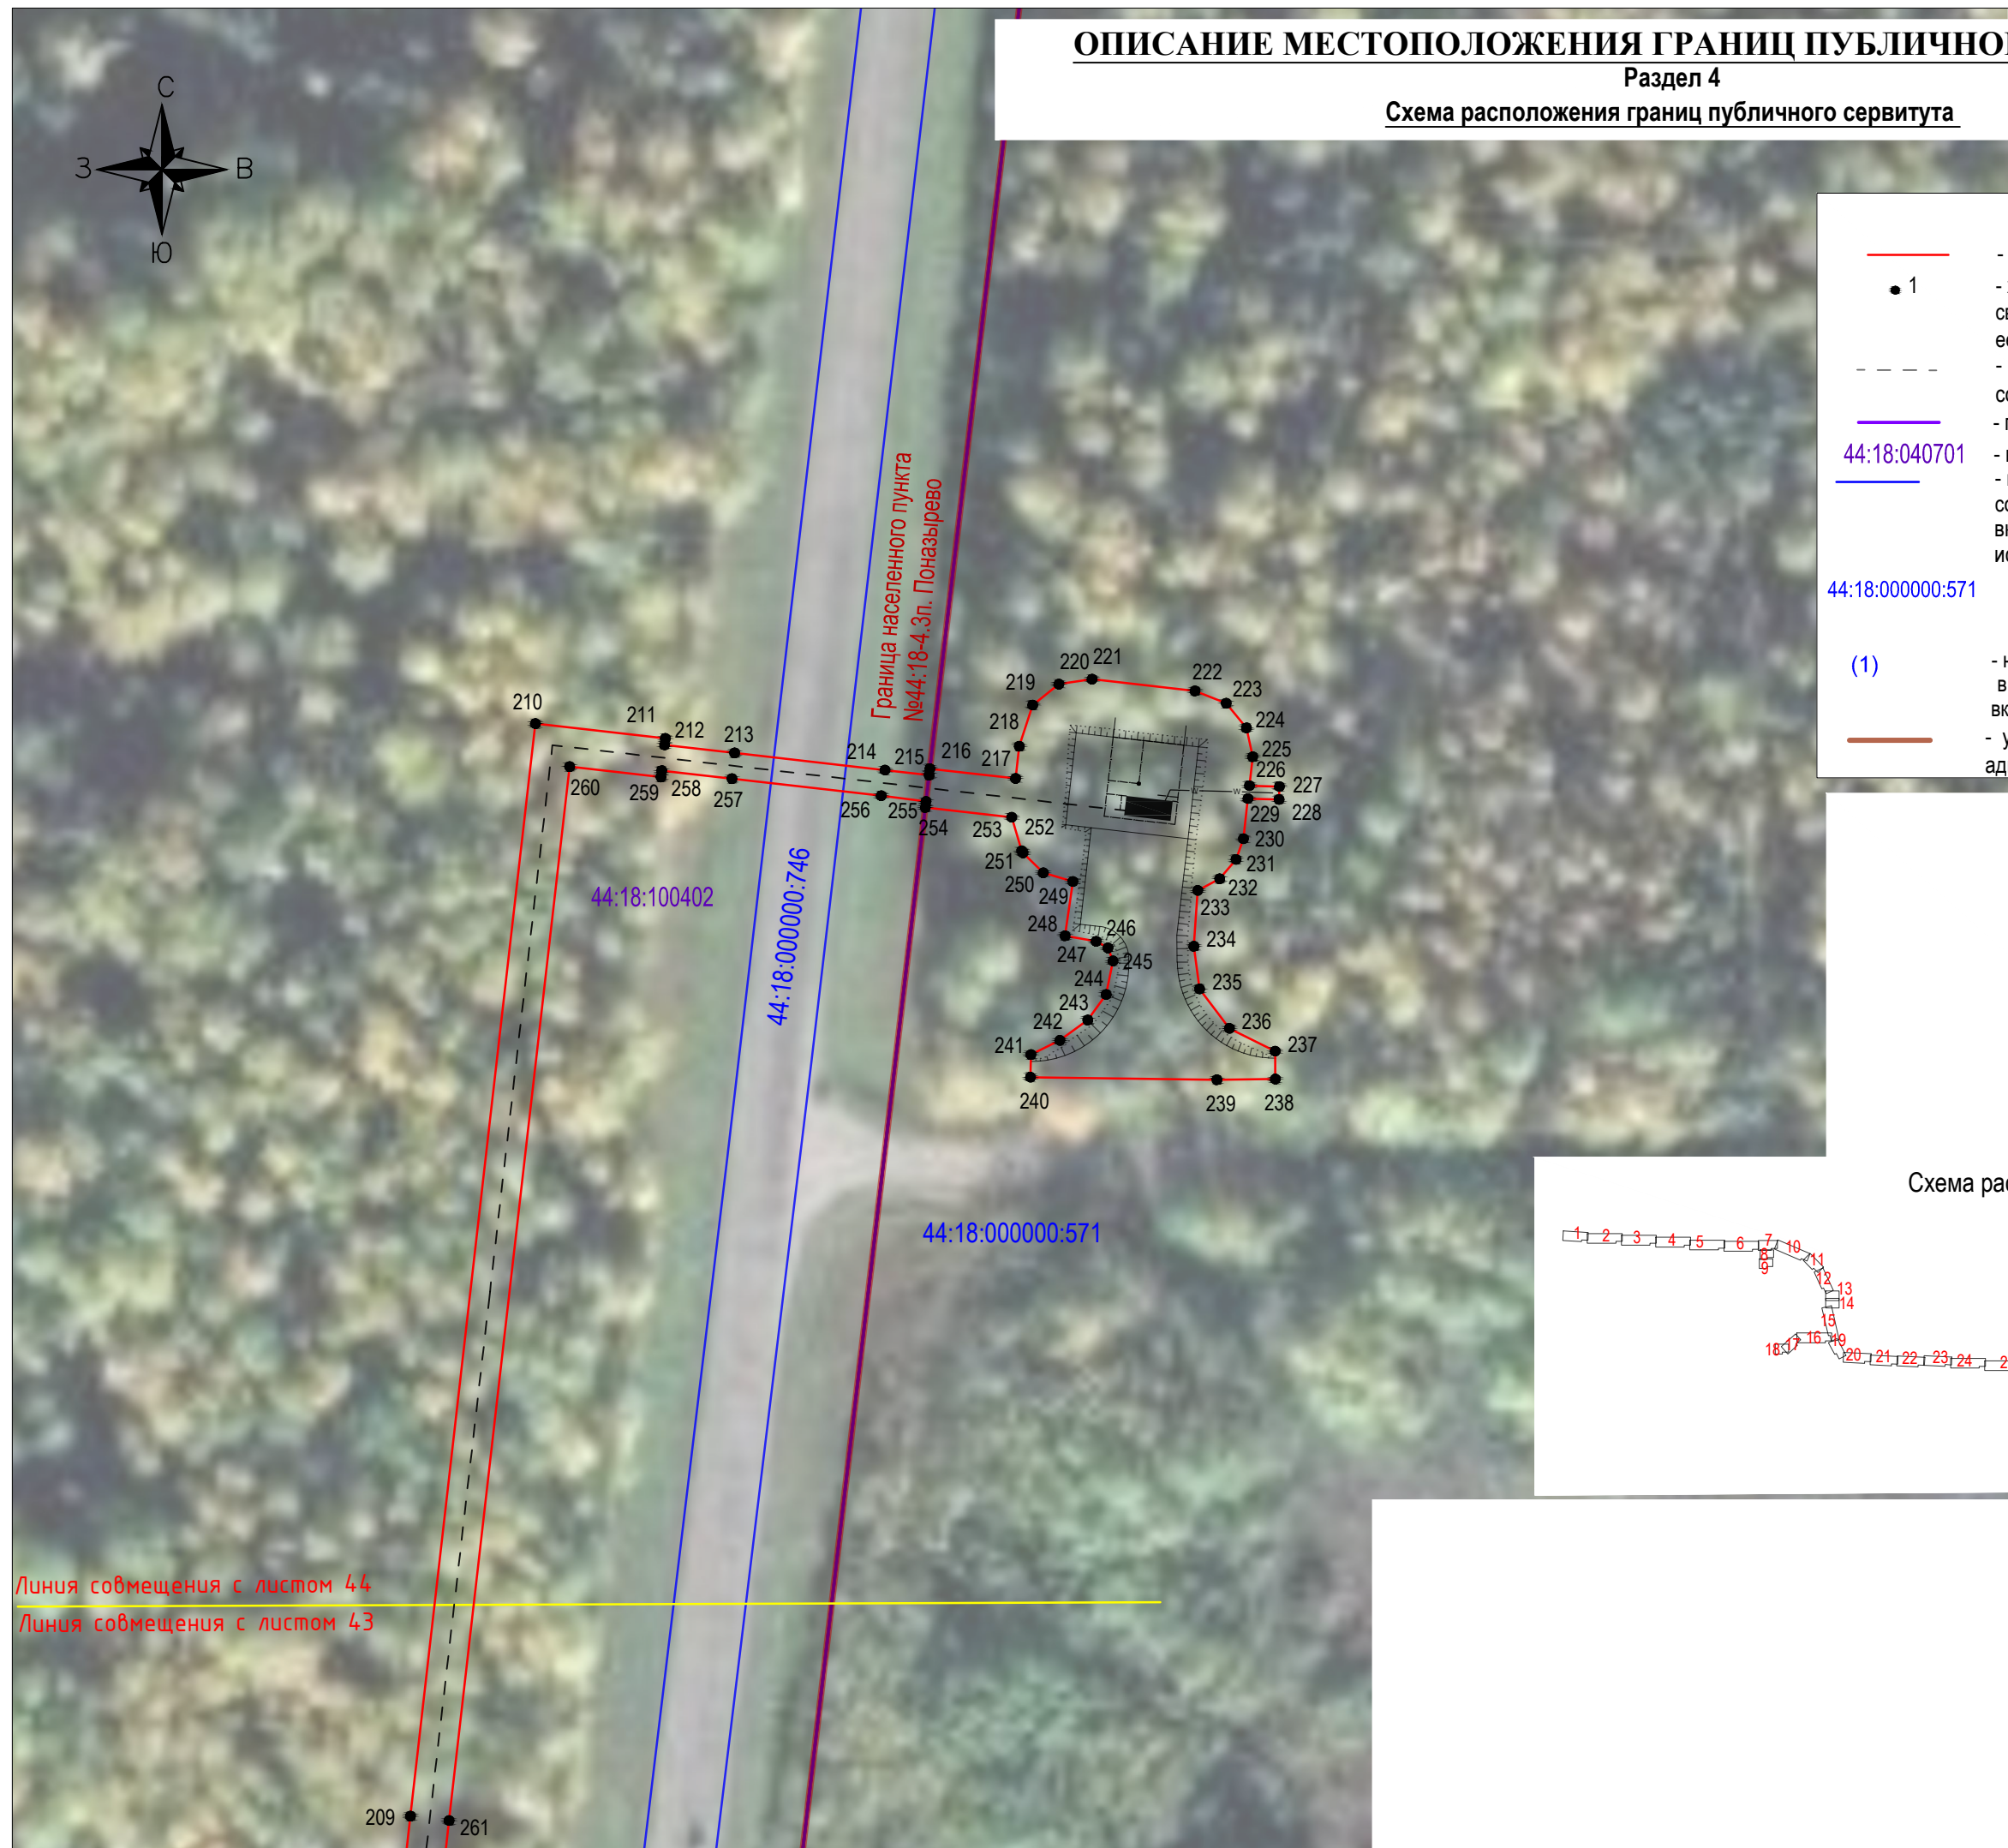


Схема раскладки листов

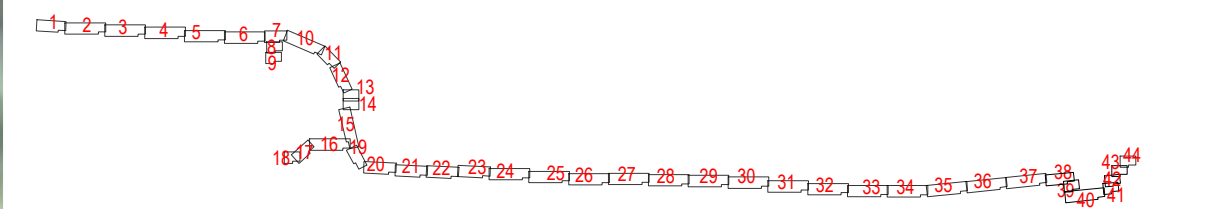

Масштаб 1:1000

	Выносной Лист	Выносных Листов
	44	44