КОМИТЕТ АРХИТЕКТУРЫ И ГРАДОСТРОИТЕЛЬСТВА КОСТРОМСКОЙ ОБЛАСТИ

П Р И К А З

от «27» января 2025 г. № 9

г. Кострома

Об утверждении документации по планировке территории для размещения линейного объекта регионального значения: «Межпоселковый газопровод ГРС Шарья – п. Зебляки Шарьинского района –п. Якшанга Поназыревского муниципального округа – п. Поназырево Поназыревского муниципального округа»

В соответствии со статьей 45 Градостроительного кодекса Российской Федерации, постановлением Правительства Российской Федерации от 2 февраля 2024 года № 112 «Об утверждении Правил подготовки документации по планировке территории, подготовка которой осуществляется на основании решений уполномоченных федеральных органов исполнительной власти, исполнительных органов субъектов Российской Федерации и органов местного самоуправления, принятия решения об утверждении документации по планировке территории, внесения изменений в такую документацию, отмены такой документации или ее отдельных частей, признания отдельных частей такой документации не подлежащими применению, а также подготовки и утверждения проекта планировки территории в отношении территорий исторических поселений федерального и регионального значения», постановлением губернатора Костромской области от 23 июня 2017 года № 139 «О реорганизации департамента строительства, архитектуры и градостроительства Костромской области», на основании постановления администрации Костромской области от 25 марта 2024 года № 87-а «О внесении изменений постановление администрации Костромской области от 10.10.2011 № 372-а», приказа комитета архитектуры и градостроительства Костромской области от 20 мая 2024 года № 11 «О принятии решения о подготовке документации по планировке

территории для размещения линейного объекта регионального значения: «Межпоселковый газопровод ГРС Шарья – п. Зебляки Шарьинского района –п. Якшанга Поназыревского муниципального округа – п. Поназырево Поназыревского муниципального округа» и обращения ООО «Газпром газификация»,

ПРИКАЗЫВАЮ:

1. Утвердить прилагаемую документацию по планировке территории для размещения линейного объекта регионального значения: «Межпоселковый газопровод ГРС Шарья – п. Зебляки Шарьинского района –п. Якшанга Поназыревского муниципального округа – п. Поназырево Поназыревского муниципального округа».

2. Настоящий приказ вступает в силу со дня его официального опубликования.

Председатель комитета,
главный архитектор
Костромской области Четверухина А.В. Четверухина

Приложение

УТВЕРЖДЕНА
приказом комитета
архитектуры и градостроительства
Костромской области
от 27 января 2025 года № 3

ДОКУМЕНТАЦИЯ ПО ПЛАНИРОВКЕ ТЕРРИТОРИИ
для размещения линейного объекта регионального значения:
«Межпоселковый газопровод ГРС Шарья – п. Зебляки Шарьинского района –
п. Якшанга Поназыревского муниципального округа – п. Поназырево
Поназыревского муниципального округа»

Том I. Проект планировки территории

Основная часть проекта планировки территории

Том II. Проект межевания территории


Основная часть проекта межевания территории


СОСТАВ ДОКУМЕНТАЦИИ ПО ПЛАНИРОВКЕ ТЕРРИТОРИИ

Том I. Проект планировки территории	
Основная часть проекта планировки территории	
Раздел 1	Проект планировки территории. Графическая часть: Чертеж границ зон планируемого размещения линейных объектов
Раздел 2	Положение о размещении линейных объектов.
Том II. Проект межевания территории	
Основная часть проекта межевания территории	
Раздел 1	Проект межевания территории. Графическая часть: Чертеж межевания территории
Раздел 2	Проект межевания территории. Текстовая часть.

Том I. Проект планировки территории

Раздел 1. Проект планировки территории. Графическая часть

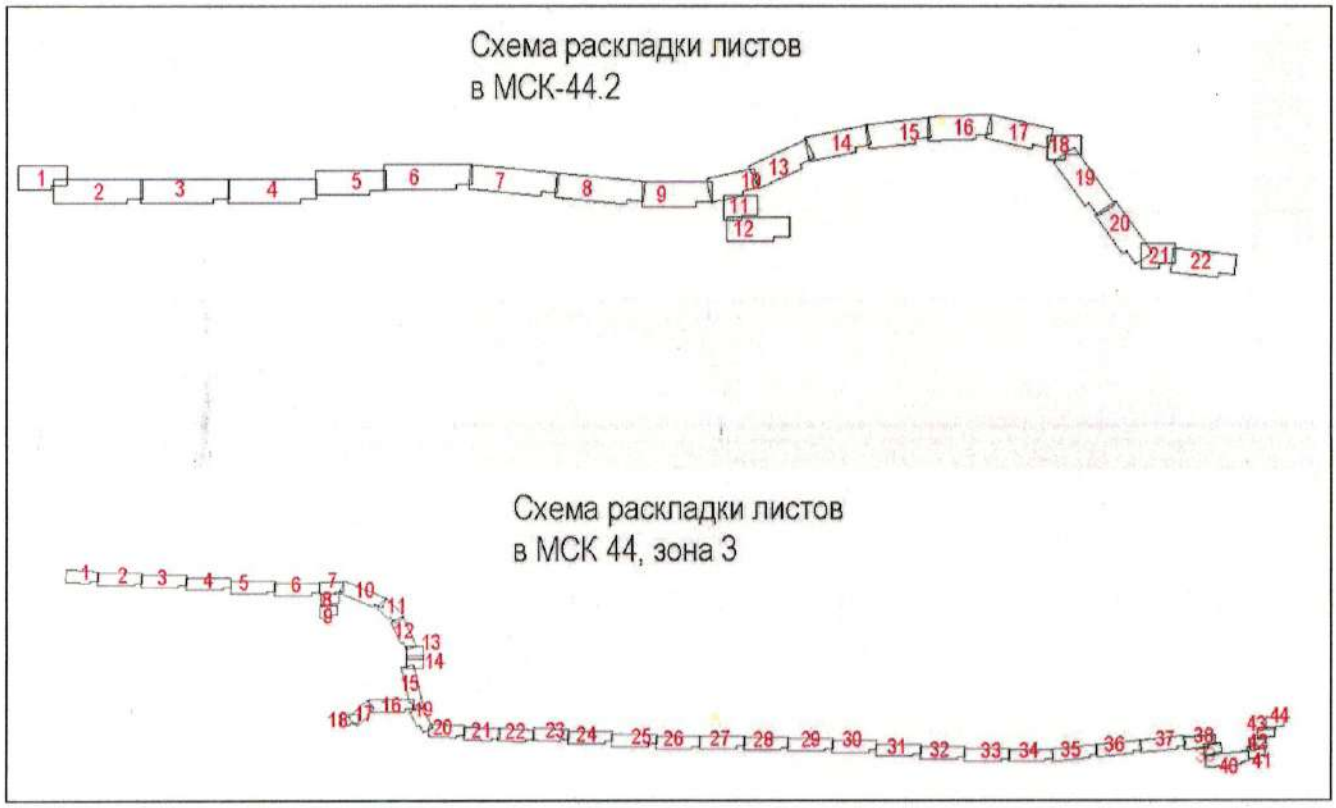

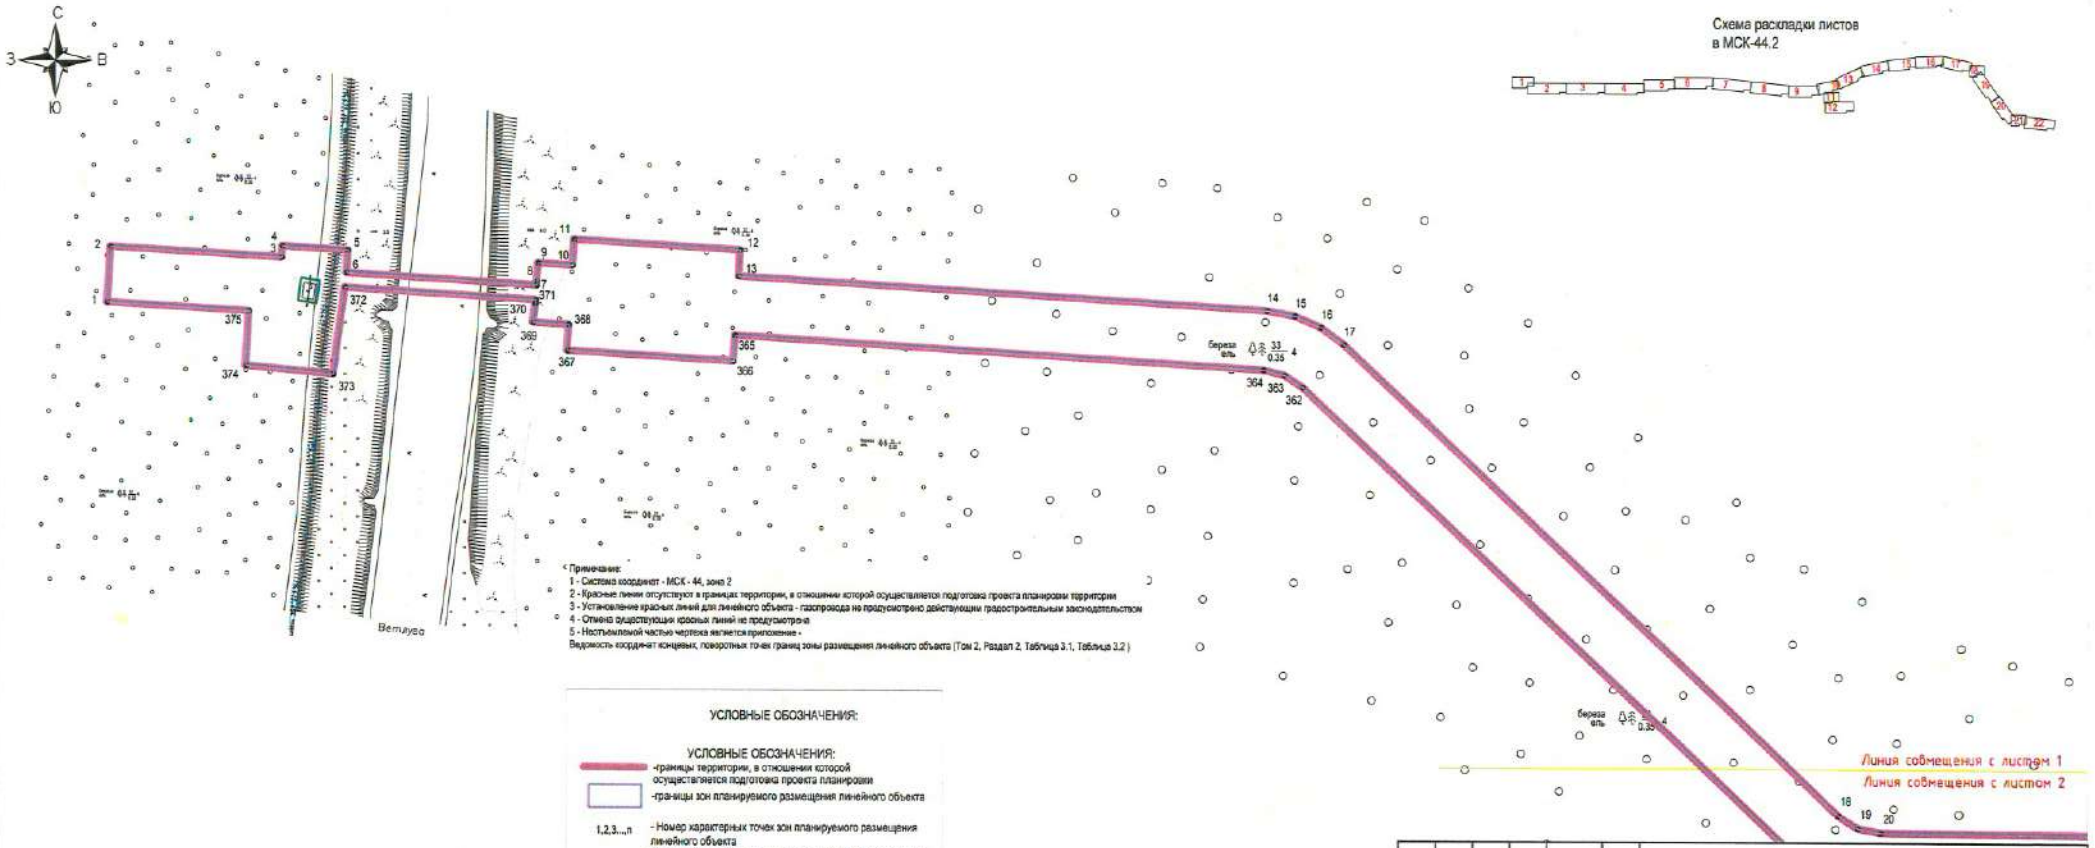

Примечание:
1 - Система координат - МСК - 44, зона 2
2 - Красные линии отсутствуют в границах территории, в отношении которой осуществляется подготовка проекта планировки территории
3 - Установление красных линий для линейного объекта - газопровода не предусмотрено действующим градостроительным законодательством
4 - Отмена существующих красных линий не предусмотрена
5 - Неотъемлемой частью чертежа является приложение -
Ведомость координат концевых, поворотных точек границ зоны размещения линейного объекта (Том 2, Раздел 2, Таблица 3.1, Таблица 3.2)

УСЛОВНЫЕ ОБОЗНАЧЕНИЯ:

УСЛОВНЫЕ ОБОЗНАЧЕНИЯ:

-границы территории, в отношении которой осуществляется подготовка проекта планировки

-границы зон планируемого размещения линейного объекта


1,2,3...,n - Номер характерных точек зон планируемого размещения линейного объекта

- Характерная точка границы зон планируемого размещения линейного объекта

-границы зон планируемого размещения объектов капитального строительства, проектируемых в составе линейного объекта

Изм.	Кол. уч.	Лист.	№ док.	Подпись	Дата	«Межпоселковый газопровод ГРС Шарья - п. Зебляки Шарьинского района - п. Якшанга Поназыревского округа - п. Поназырево Поназыревского округа»			
Составил					10.24	Раздел 1. "Основная часть проекта планировки территории. Графическая часть"	Стадия	Лист	Листов
Проверил					10.24		П	1	22 МСК 44.2
						Чертеж красных линий. Чертеж границ зон планируемого размещения линейных объектов Масштаб 1:1000			

размер 297х590

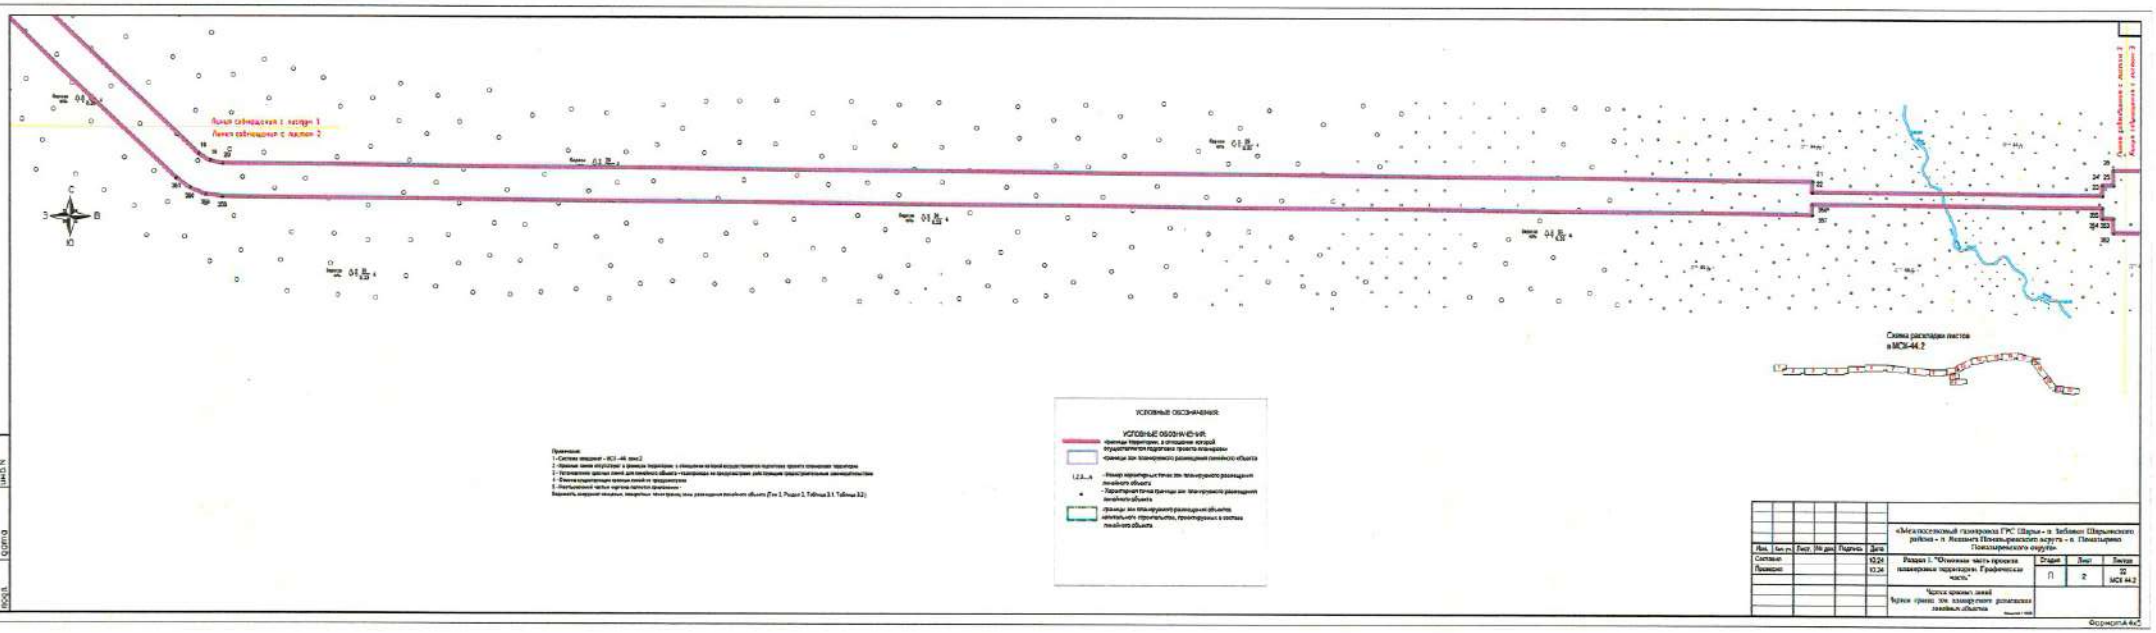

Изм.	Кол. уч.	Лист	№ док.	Подпись	Дата
Составил					10.24
Проверил					10.24


«Межпоселковый газопровод ГРС Шарья – п. Забавин Шарьинского района – п. Живынь Понькинского округа – п. Пижгарино Пижгарского округа»

Раздел 3. "Основная часть проекта планировки территории. Графическая часть"	Стадия	Лист	Листов
	П	2	22
			МОБ 44.2

Чертеж красных линий
Чертеж границ зон планируемого размещения линейных объектов

Инв. № подл. | Подпись и дата | Взам. инв. №

Формат А4С

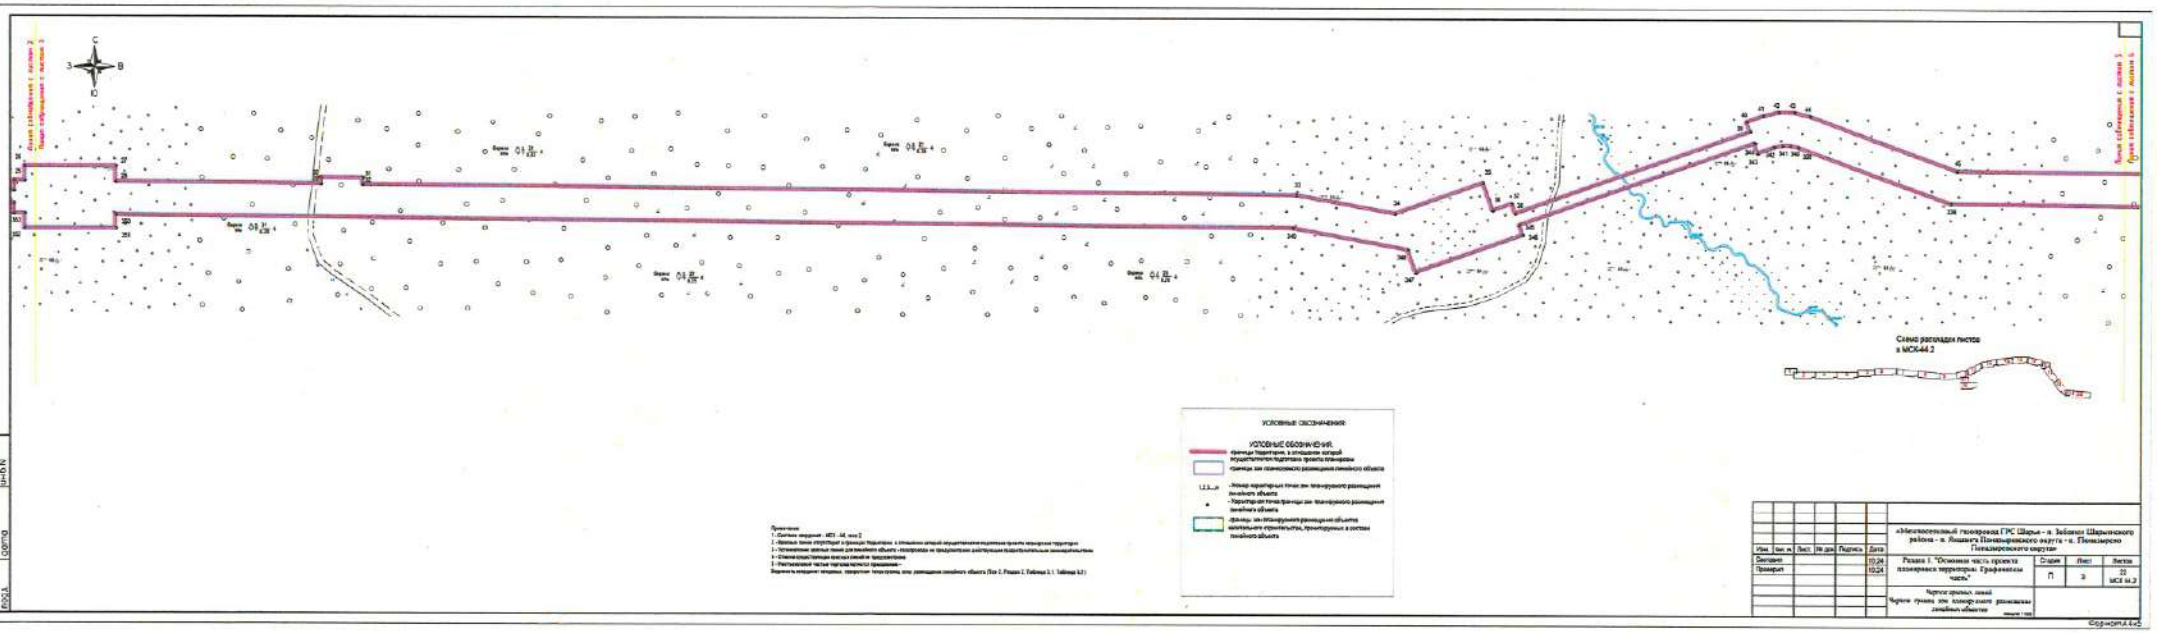

Примечания
1. Система координат - МСК - 44, зона 2
2. Красные линии отсутствуют в границах территории, в отношении которой осуществляется подготовка проекта планировки территории
3. – Устанавливаемые красные линии для линейного объекта - газопровода не предполагаются разбивочные (вершинные) знаки
4. – Ограничения (обременения) красных линий не предусмотрено
5. – Расположение частных участков по красным линиям –

Ведомость координат поворотных точек границ зон размещения линейного объекта (Том 2, Раздел 2, Таблица 2.1, Таблица 2.2)

Изм.	Кол. уч.	Лист	№ док.	Подпись	Дата
Составил					10.24
Проверил					10.24

«Межпоселковый газопровод ГРС Шарья – п. Забинье Шарьинского района – п. Кошкинъ Понышорского округа – п. Понышорье Понышорского округа»


Раздел 1 "Основная часть проекта планировки территории. Графическая часть."

Стадия	Лист	Листов
П	3	22 МСК 44.2

Чертеж красных линий
Чертеж границ зон планируемого размещения линейных объектов

Масштаб 1:500

Формат А4х5

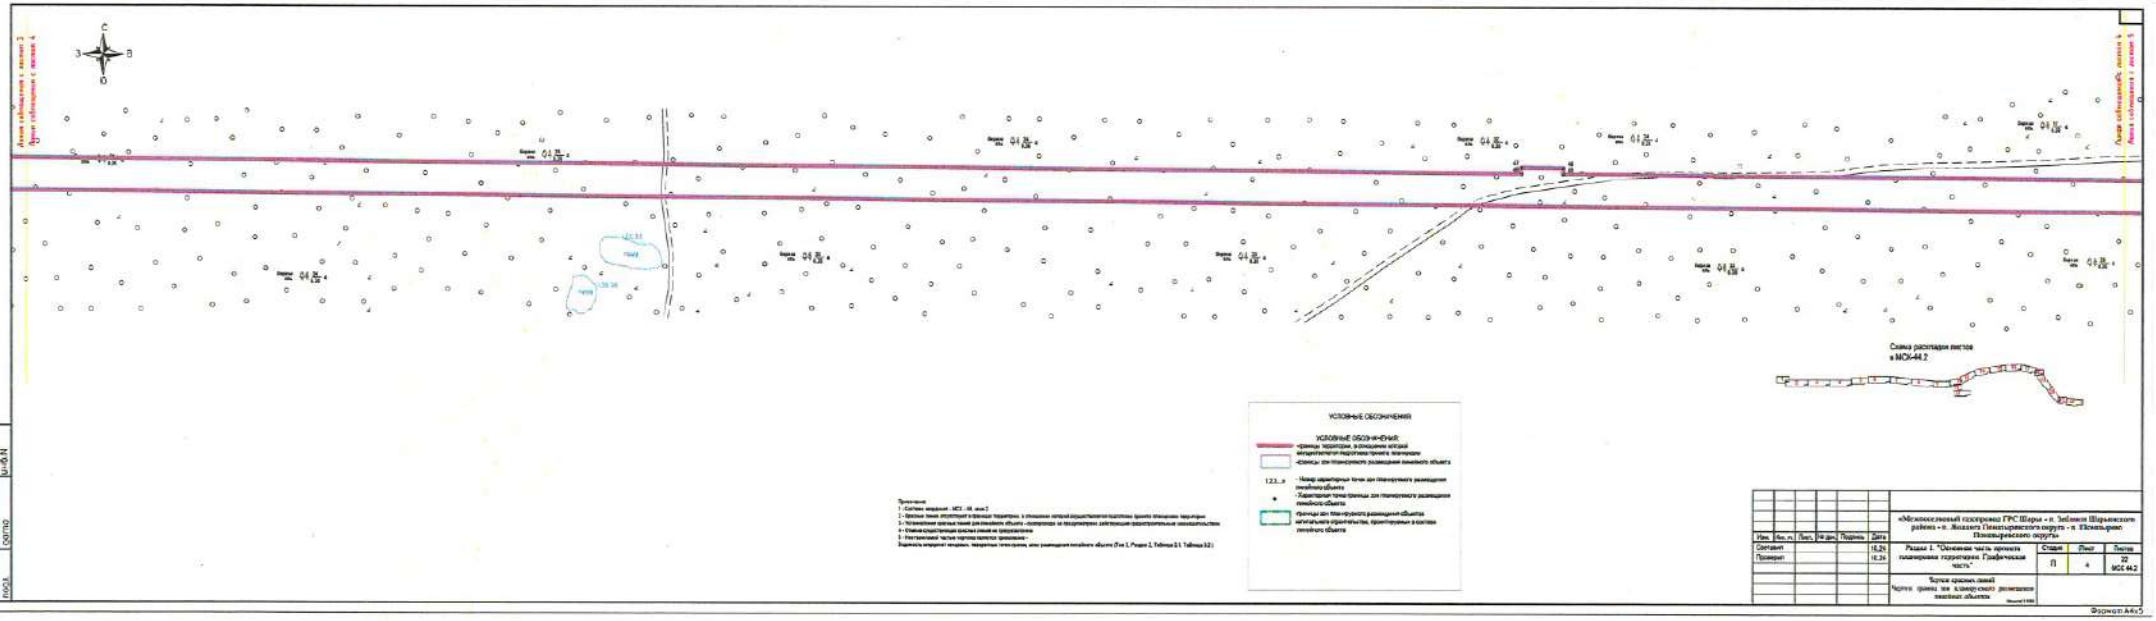

УСЛОВНЫЕ ОБОЗНАЧЕНИЯ

УСЛОВНЫЕ ОБОЗНАЧЕНИЯ:

- границы территории, в отношении которой осуществляется подготовка проекта планировки территории
- границы зон планируемого размещения линейного объекта
- 123...9 — Номер характерных точек зон планируемого размещения линейного объекта
- Характерная точка границы зон планируемого размещения линейного объекта
- границы зон планируемого размещения объектов капитального строительства, проектируемых в составе линейного объекта

Примечания
1 - Система координат - МСК - 66, зона 2
2 - Красные линии отсутствуют в границах территории, в отношении которой осуществляется подготовка проекта планировки территории
3 - Установление красных линий для линейного объекта - полосового не предусмотрено действующим законодательством
4 - Зоны с особыми условиями использования территории отсутствуют
5 - Местоположение частных чертежей является приложением -
Водность акваторий материал, характерные точки границ зон размещения линейного объекта (Том 2, Раздел 2, Таблица 2.1, Таблица 2.2.)

Изм.	Кол. уч.	Лист	№ док.	Подпись	Дата
Составил					10.24
Проверил					10.24

«Межпоселковый газопровод ГРС Шарья - п. Зебляки Шарьинского района - п. Ильинск Пижанского округа - п. Пижма Пижанского округа»

Раздел 1. "Основная часть проекта планировки территории. Графическая часть".


Стадия	Лист	Листов
П	4	22

МОС 44.2

Чертеж красных линий
Чертеж границ зон планируемого размещения линейных объектов

Инв. № подл. | Подпись и дата | Взам. инв. №

Формат А4х3

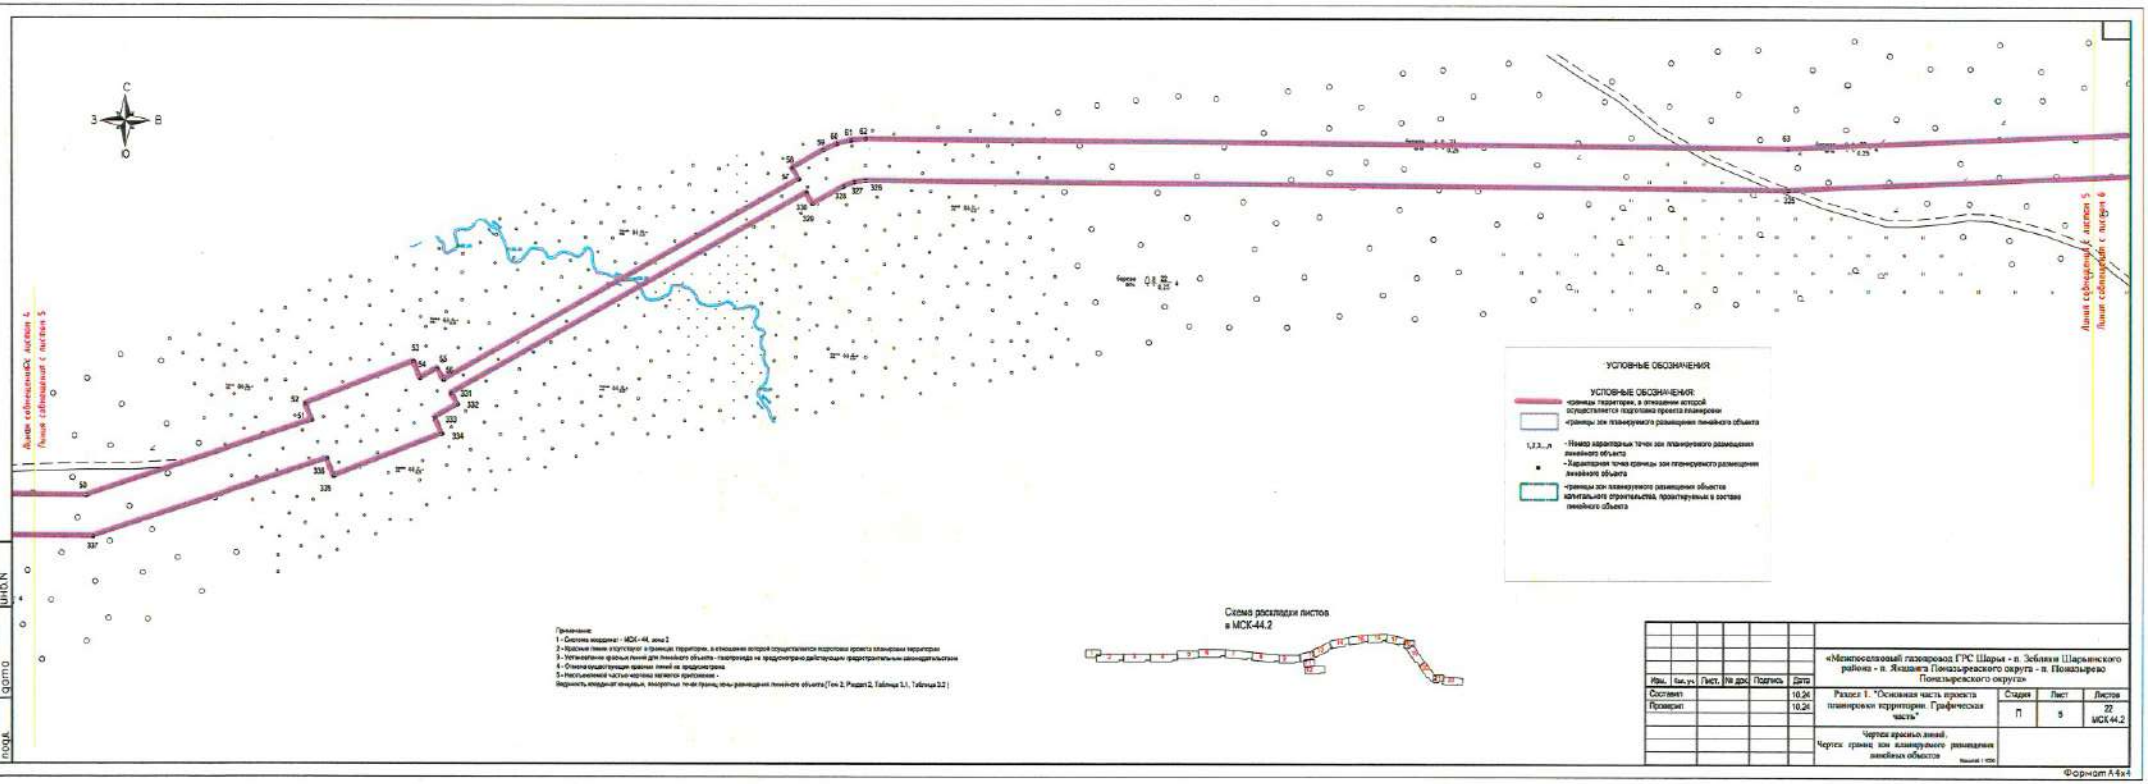


Примечание:
1 - Система координат - МСК-44, зона 2
2 - Красные линии отсутствуют в границах территории, в отношении которой осуществляется подготовка проекта планировки территории
3 - Устанавливаемые красные линии для линейного объекта - газопровода не предусмотрено действующим градостроительным законодательством
4 - Отмена существующих красных линий не предусмотрена
5 - Масштабная часть чертежа является приложением -
Перечень координат поворотных, характерных точек границ зон размещения линейного объекта (Том 2, Раздел 2, Таблица 3.1, Таблица 3.2)

Схема раскладки листов в МСК-44.2

							«Межпоселковый газопровод ГРС Шарья - п. Зебляки Шарьинского района - п. Якшанга Поназыревского округа - п. Поназырево Поназыревского округа»
Изм.	Кол. уч.	Лист.	№ док.	Подпись	Дата		
Составил					10.24	Раздел 1. "Основная часть проекта планировки территории. Графическая часть"	Стадия: П; Лист: 5; Листов: 22; МСК 44.2
Проверил					10.24		
						Чертеж красных линий. Чертеж границ зон планируемого размещения линейных объектов	

Инв. N подл. | Подпись и дата | Взам. инв.N

Формат А4х4

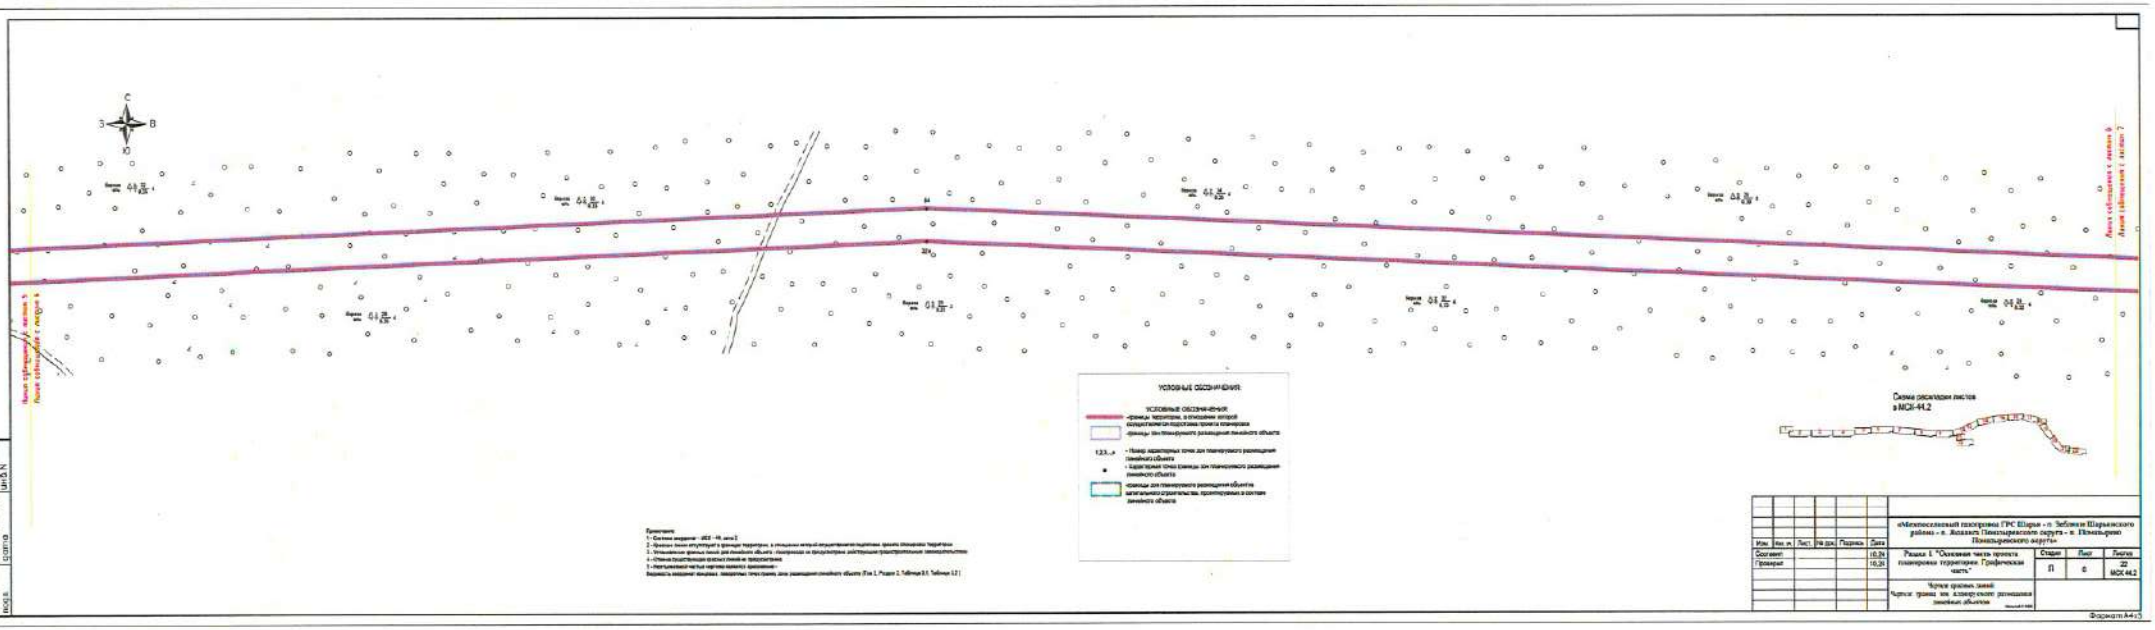

Примечания:
1 - Система координат - МСК - 44, зона 2
2 - Красные линии отсутствуют в границах территории, в отношении которой осуществляется подготовка проекта планировки территории
3 - Установление границ зон для линейного объекта - полномочия не предусмотрены действующим градостроительным законодательством
4 - Границы существующих красных линий не предусмотрены
5 - Нестандартные частные чертежи каких-либо приложений -
Ведомость координат вершин характерных точек границ зон размещения линейного объекта (Том 3, Раздел 3, Таблица 3.1, Таблица 3.2)

Изм.	Кол. уч.	Лист	№ док.	Подпись	Дата
Согласил					10.24
Проверил					10.24

«Межпоселенческий газопровод ГРС Шарья - п. Зебляки Шарьинского района - с. Желаннк Пекшеревского округа - с. Пемьгурво Понышевского округа»


Раздел 1 "Основная часть проекта планировки территории. Графическая часть."


Стадия	Лист	Листов
П	6	22 МСК-44.2


Чертеж красных линий
Чертеж границ зон планируемого размещения линейных объектов


Инв. № подл. | Подпись и дата | Взам. инв. №


Формат А4х3

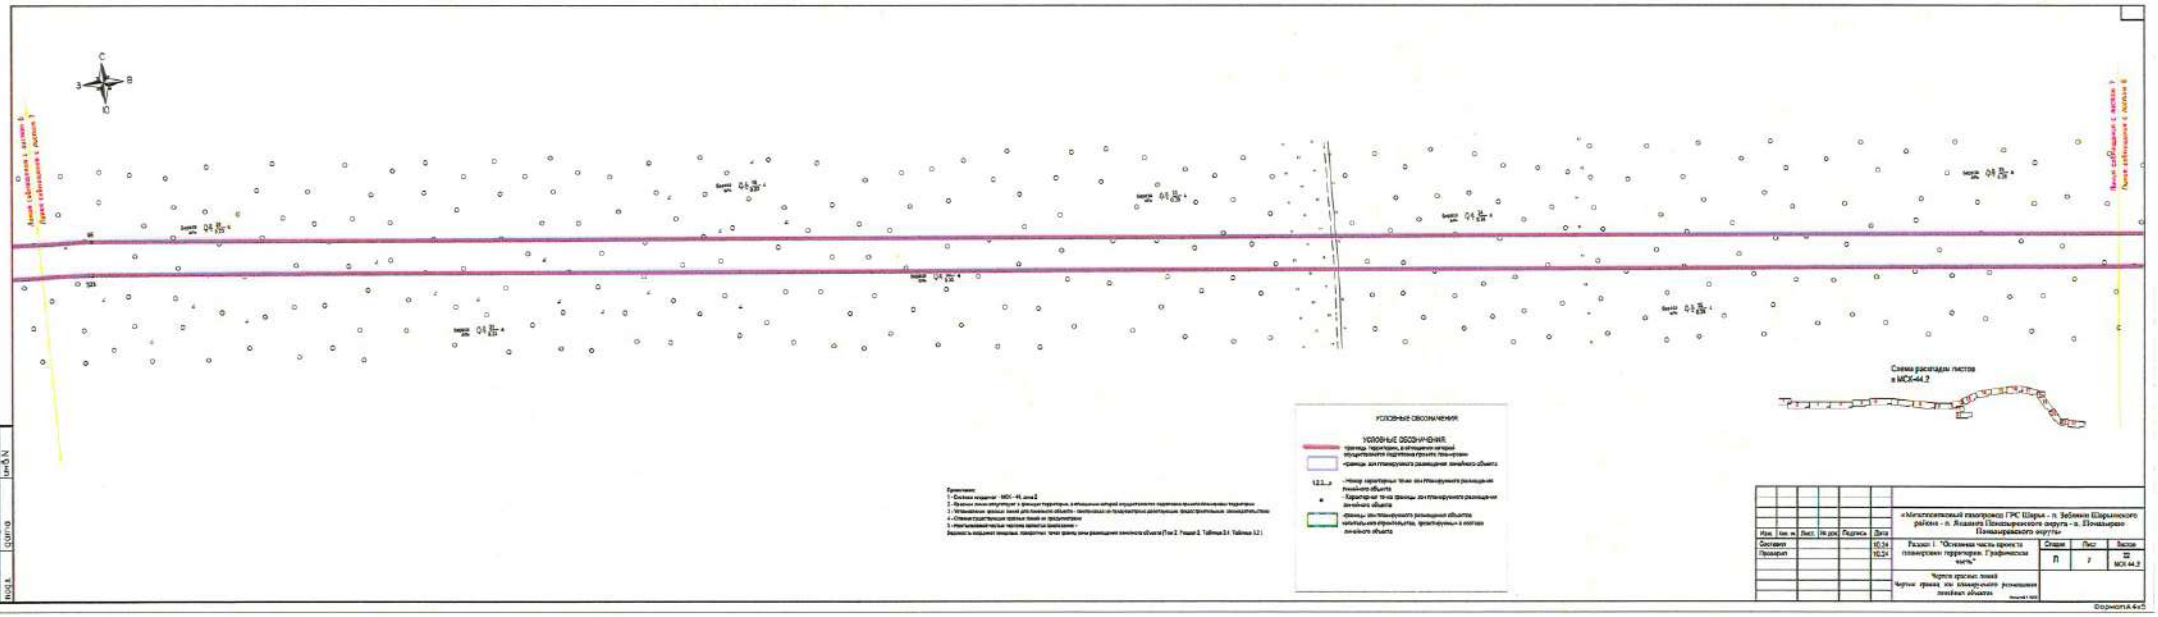
С
З
В
Ю
Линия сейсмостан. 7, выпуск 6
Линия сейсмостан. 6, выпуск 7
Линия сейсмостан. 7, выпуск 6
Линия сейсмостан. 6, выпуск 7
Схема расстановки листов в МСК-44.2
УСЛОВНЫЕ ОБОЗНАЧЕНИЯ
Примечания:
1 - Система координат - МСК - 44, зона 2
2 - Красные линии отсутствуют в границах территории, в отношении которой осуществляется подготовка проекта планировки территории
3 - Установление красных линий для линейного объекта - магистрали и предприятия дорожного, водохозяйственного, инженерного
4 - Отвлекающие красные линии не предусмотрены
5 - Координатные числа чертежа являются условными
Границы и площадь земельных участков, зоны размещения линейного объекта (Том 2 "глава 2. Таблица 2.1. Таблица 2.2.)
Изм. Кол. уч. Лист № док. Подпись Дата
Составил
Проверил
10.24
10.24
«Магистральный газопровод ГРС Шарья - п. Зебляки Шарьинского района - п. Ягодный Пензырьевского округа - п. Пензырьево Пензырьевского округа»
Раздел 1 "Основная часть проекта планировки территории. Графическая часть"
Стадия П
Лист 7
Листов 22
МСК 44.2
Чертеж красных линий
Чертеж границ зон планируемого размещения линейных объектов
Инв.№ подл. Подпись и дата Взам.инв.№
Формат А4х5

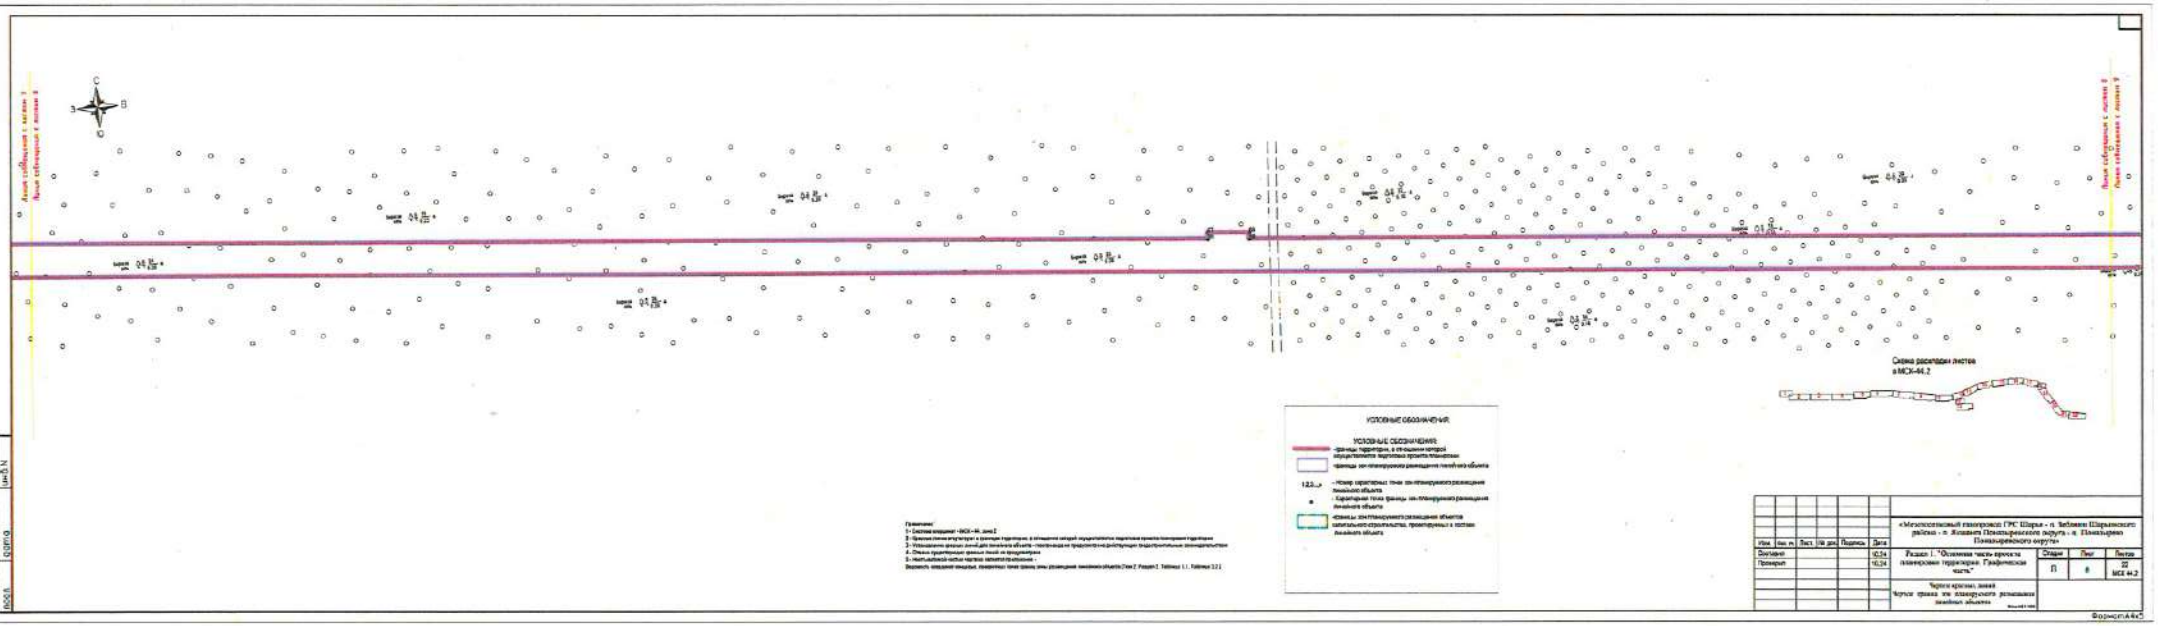
Линия совпадает с листом 7
Линия совпадает с листом 8
Линия совпадает с листом 8
Линия совпадает с листом 9
Схема раскладки листов в МСК-44.2
УСЛОВНЫЕ ОБОЗНАЧЕНИЯ:
УСЛОВНЫЕ ОБОЗНАЧЕНИЯ:
границы территории, в отношении которой осуществляется подготовка проекта планировки
границы зон планируемого размещения линейного объекта
- Номер характерных точек зон планируемого размещения линейного объекта
- Характерные точки границы зон планируемого размещения линейного объекта
Границы зон планируемого размещения объектов капитального строительства, пересекающих в составе линейного объекта
Примечания:
1- Система координат - МСК-44, зона 2
2 - Красные линии магистраль и границы территории, в отношении которой осуществляется подготовка проекта планировки территории
3 - Установлены размеры земельных участков линейного объекта - полоса отвода на период эксплуатации подземных газопроводов
4 - Отвод существующих границ линий не предусмотрен
5 - Местоположение чертежа: согласно ведомости
Ведомость координат вершин, поворотных точек границ зоны размещения линейного объекта Лист 2. Раздел 2. Таблица 1.1., Таблица 1.2.1
Инв. N подл.
Подпись и дата
Взам. инв. N
Изм. Кол. уч. Лист № док. Подпись Дата
Выполнил
Проверил
«Межпоселковый газопровод ГРС Шарья - п. Зебляки Шарьинского района - п. Желанное Пижанского округа - п. Пижанка Пижанского округа»
Раздел 1. "Основная часть проекта планировки территории. Графическая часть"
Стадия П
Лист 8
Листов 22
МСК 44.2
Чертеж красных линий
Чертеж границ зон планируемого размещения линейных объектов
Формат А4х3

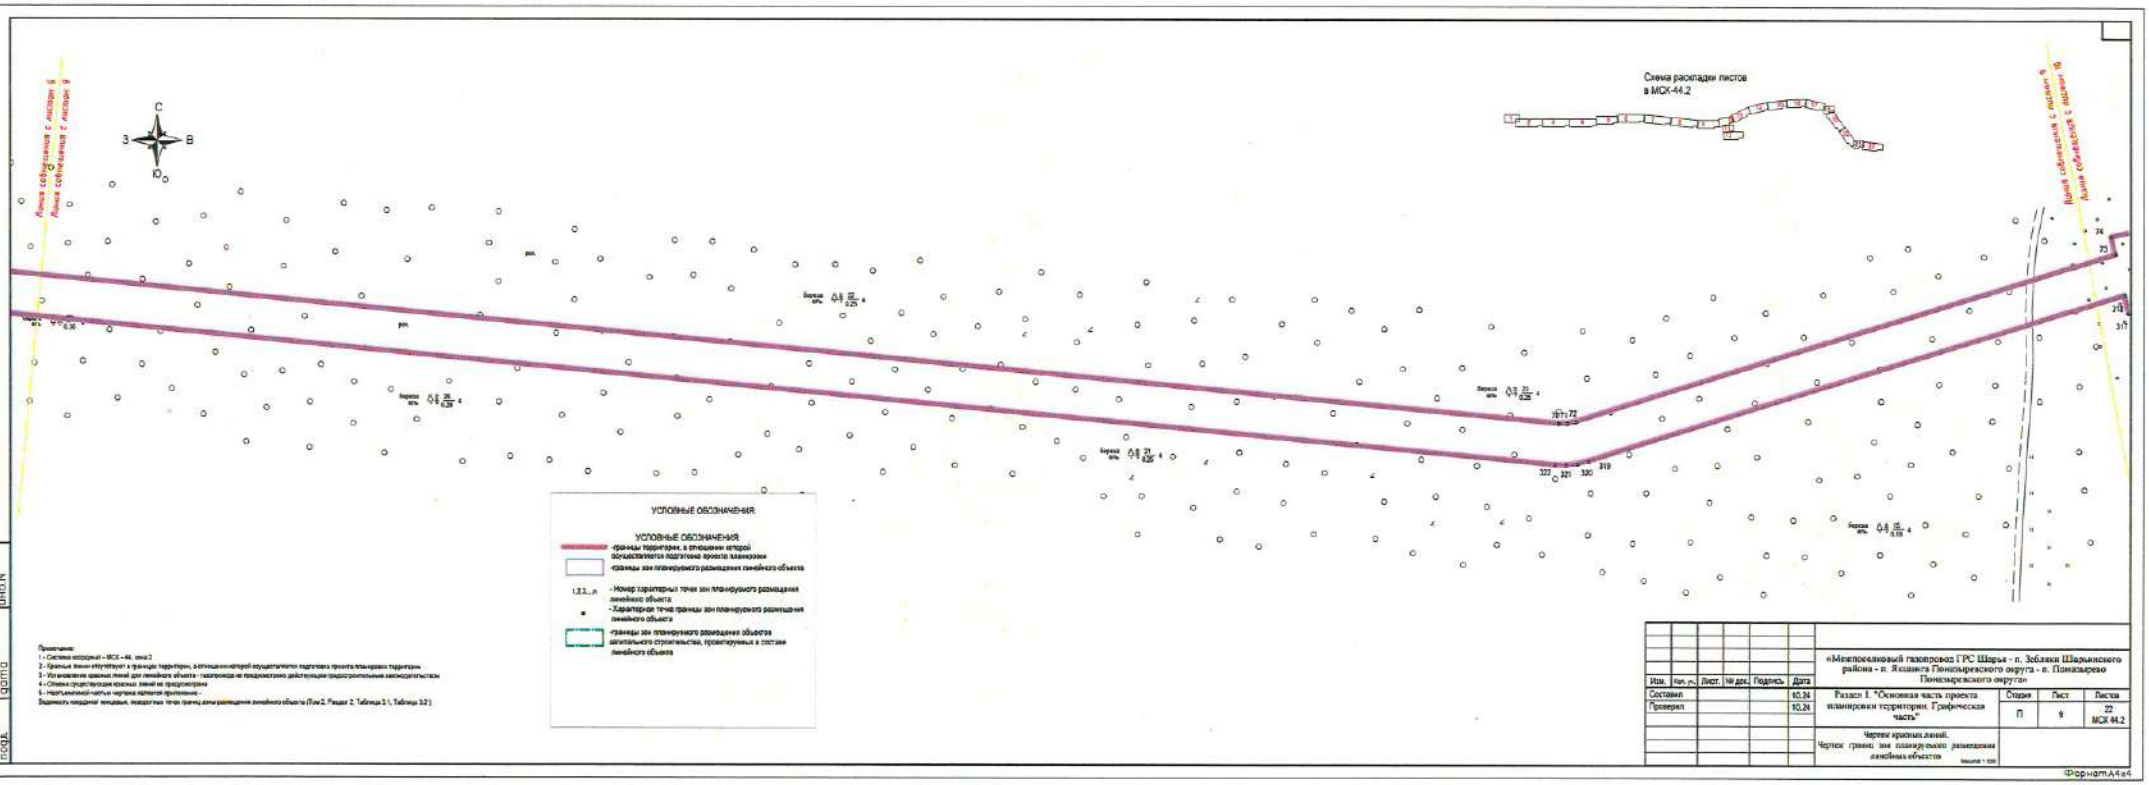
Линия совпадения с листом 8
Линия совпадения с листом 9
С
З
В
Ю
Схема раскладки листов в МСК-44.2
Линия совпадения с листом 9
Линия совпадения с листом 10
УСЛОВНЫЕ ОБОЗНАЧЕНИЯ
УСЛОВНЫЕ ОБОЗНАЧЕНИЯ:
-границы территории, в отношении которой осуществляется подготовка проекта планировки
-границы зон планируемого размещения линейного объекта
1,2,3...n - Номер характерных точек зон планируемого размещения линейного объекта
- Характерная точка границы зон планируемого размещения линейного объекта
-границы зон планируемого размещения объектов капитального строительства, проектируемых в составе линейного объекта
Примечание:
1 - Система координат – МСК – 44, зона 2
2 - Красные линии отсутствуют в границах территории, в отношении которой осуществляется подготовка проекта планировки территории
3 - Установление красных линий для линейного объекта - газопровода не предусмотрено действующим градостроительным законодательством
4 - Отмена существующих красных линий не предусмотрена
5 - Чертежи красных линий и чертеж границ зон планируемого размещения линейного объекта (Том 2, Раздел 2, Таблица 2.1, Таблица 2.2)
Ведомость координат поворотных, характерных точек границ зон размещения линейного объекта (Том 2, Раздел 2, Таблица 2.1, Таблица 2.2)
Инв. N подл.
Подпись и дата
Взам. инв. N
«Межпоселковый газопровод ГРС Шарья - п. Зеблаки Шарьинского района - п. Якшанга Понизовского округа - п. Понизовье Понизовского округа»
Изм. Кол. уч. Лист. № док. Подпись Дата
Составил 10.24
Проверил 10.24
Раздел 1 "Основная часть проекта планировки территории. Графическая часть"
Стадия П
Лист 9
Листов 22
МСК 44.2
Чертеж красных линий.
Чертеж границ зон планируемого размещения линейных объектов
Масштаб 1:500
Формат А4х4

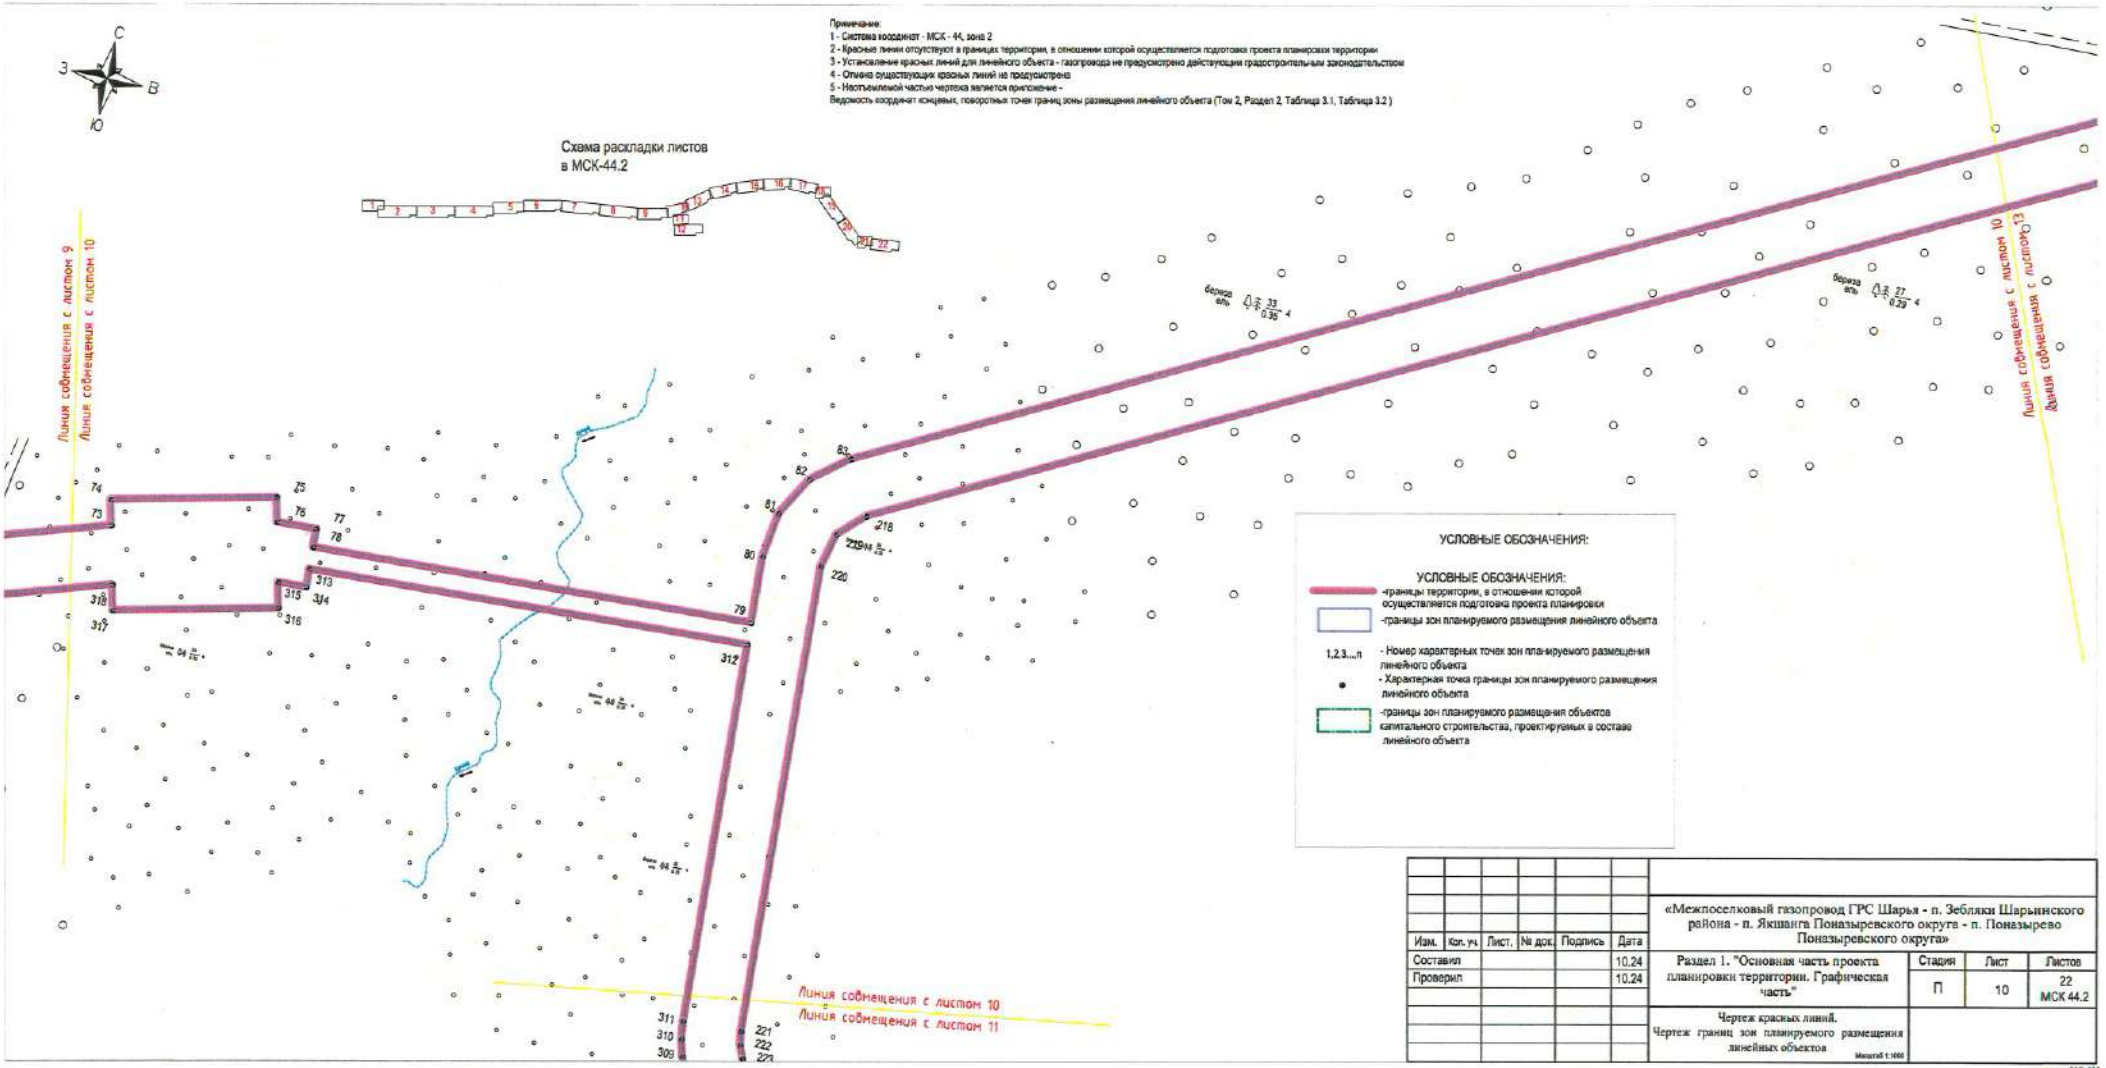
С
З
В
Ю
Примечание:
1 - Система координат - МСК - 44, зона 2
2 - Красные линии отсутствуют в границах территории, в отношении которой осуществляется подготовка проекта планировки территории
3 - Установление красных линий для линейного объекта - газопровода не предусмотрено действующим градостроительным законодательством
4 - Отмена существующих красных линий не предусмотрена
5 - Неотъемлемой частью чертежа является приложение -
Ведомость координат концевых, поворотных точек границ зоны размещения линейного объекта (Том 2, Раздел 2, Таблица 3.1, Таблица 3.2)
Схема раскладки листов
в МСК-44.2
Линия совмещения с листом 9
Линия совмещения с листом 10
Линия совмещения с листом 10
Линия совмещения с листом 11
Линия совмещения с листом 10
Линия совмещения с листом 13
УСЛОВНЫЕ ОБОЗНАЧЕНИЯ:
УСЛОВНЫЕ ОБОЗНАЧЕНИЯ:
-границы территории, в отношении которой осуществляется подготовка проекта планировки
-границы зон планируемого размещения линейного объекта
1,2,3....n - Номер характерных точек зон планируемого размещения линейного объекта
- Характерная точка границы зон планируемого размещения линейного объекта
-границы зон планируемого размещения объектов капитального строительства, проектируемых в составе линейного объекта
«Межпоселковый газопровод ГРС Шарья - п. Зебляки Шарьинского района - п. Якшанга Поназыревского округа - п. Поназырево Поназыревского округа»
Изм. Кол. уч. Лист. № док. Подпись Дата
Составил 10.24
Проверил 10.24
Раздел 1. "Основная часть проекта планировки территории. Графическая часть"
Стадия П
Лист 10
Листов 22 МСК 44.2
Чертеж красных линий.
Чертеж границ зон планируемого размещения линейных объектов
Масштаб 1:1000
размер 297х590

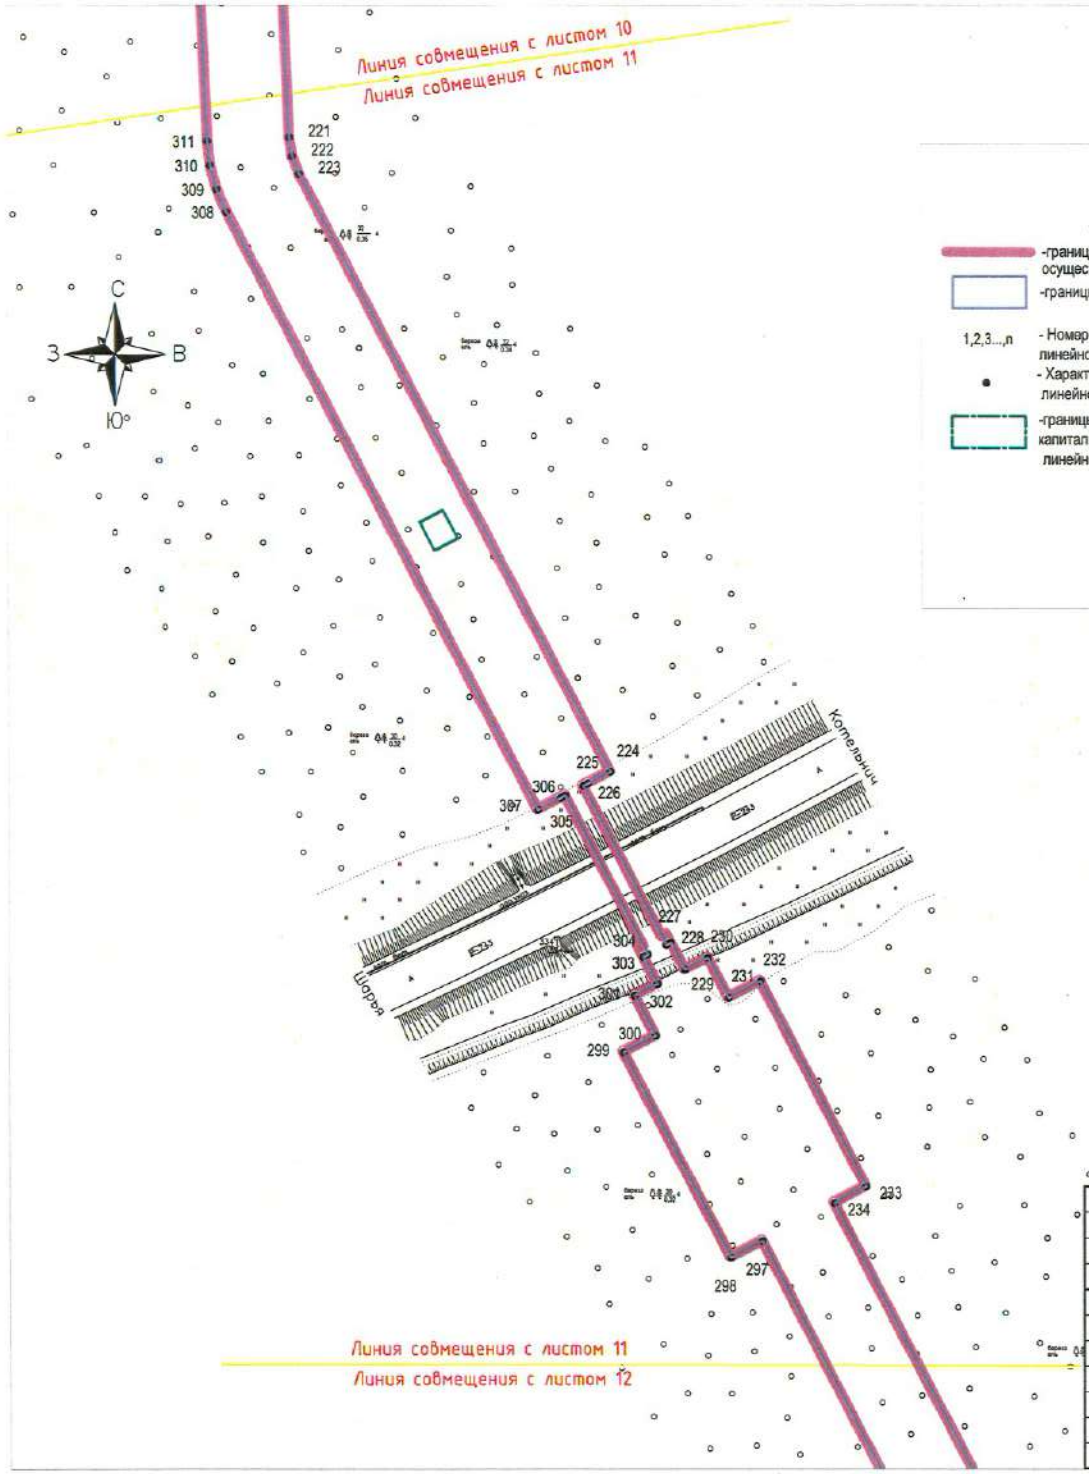

УСЛОВНЫЕ ОБОЗНАЧЕНИЯ:

УСЛОВНЫЕ ОБОЗНАЧЕНИЯ:

-границы территории, в отношении которой осуществляется подготовка проекта планировки

-границы зон планируемого размещения линейного объекта

1,2,3...,n - Номер характерных точек зон планируемого размещения линейного объекта

- Характерная точка границы зон планируемого размещения линейного объекта


-границы зон планируемого размещения объектов капитального строительства, проектируемых в составе линейного объекта

- придорожная полоса, согласно ЕГРН

охранная зона от ЛЭП (существующие)

Примечание:
1 - Система координат - МСК - 44, зона 2
2 - Красные линии отсутствуют в границах территории, в отношении которой осуществляется подготовка проекта планировки территории
3 - Установление красных линий для линейного объекта - газопровода не предусмотрено действующим градостроительным законодательством
4 - Отмена существующих красных линий не предусмотрена
5 - Неотъемлемой частью чертежа являются приложение -
Ведомость координат концевых, поворотных точек границ зоны размещения линейного объекта (Том 2, Раздел 2, Таблица 3.1, Таблица 3.2)

Схема раскладки листов в МСК-44.2

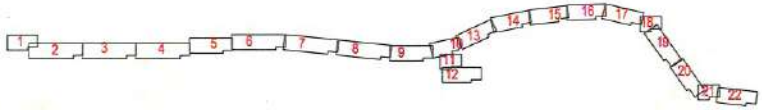

Изм.	Кол. уч.	Лист.	№ док.	Подпись	Дата
Составил					10.24
Проверил					10.24


«Межпоселковый газопровод ГРС Шарья - п. Зебляки Шарьинского района - п. Якшанга Поназыревского округа - п. Поназырево Поназыревского округа»


Раздел 1. "Основная часть проекта планировки территории. Графическая часть"	Стадия	Лист	Листов
	П	11	22 МСК 44.2

Чертеж красных линий.
Чертеж границ зон планируемого размещения линейных объектов

Масштаб 1:1000

размер 297х420

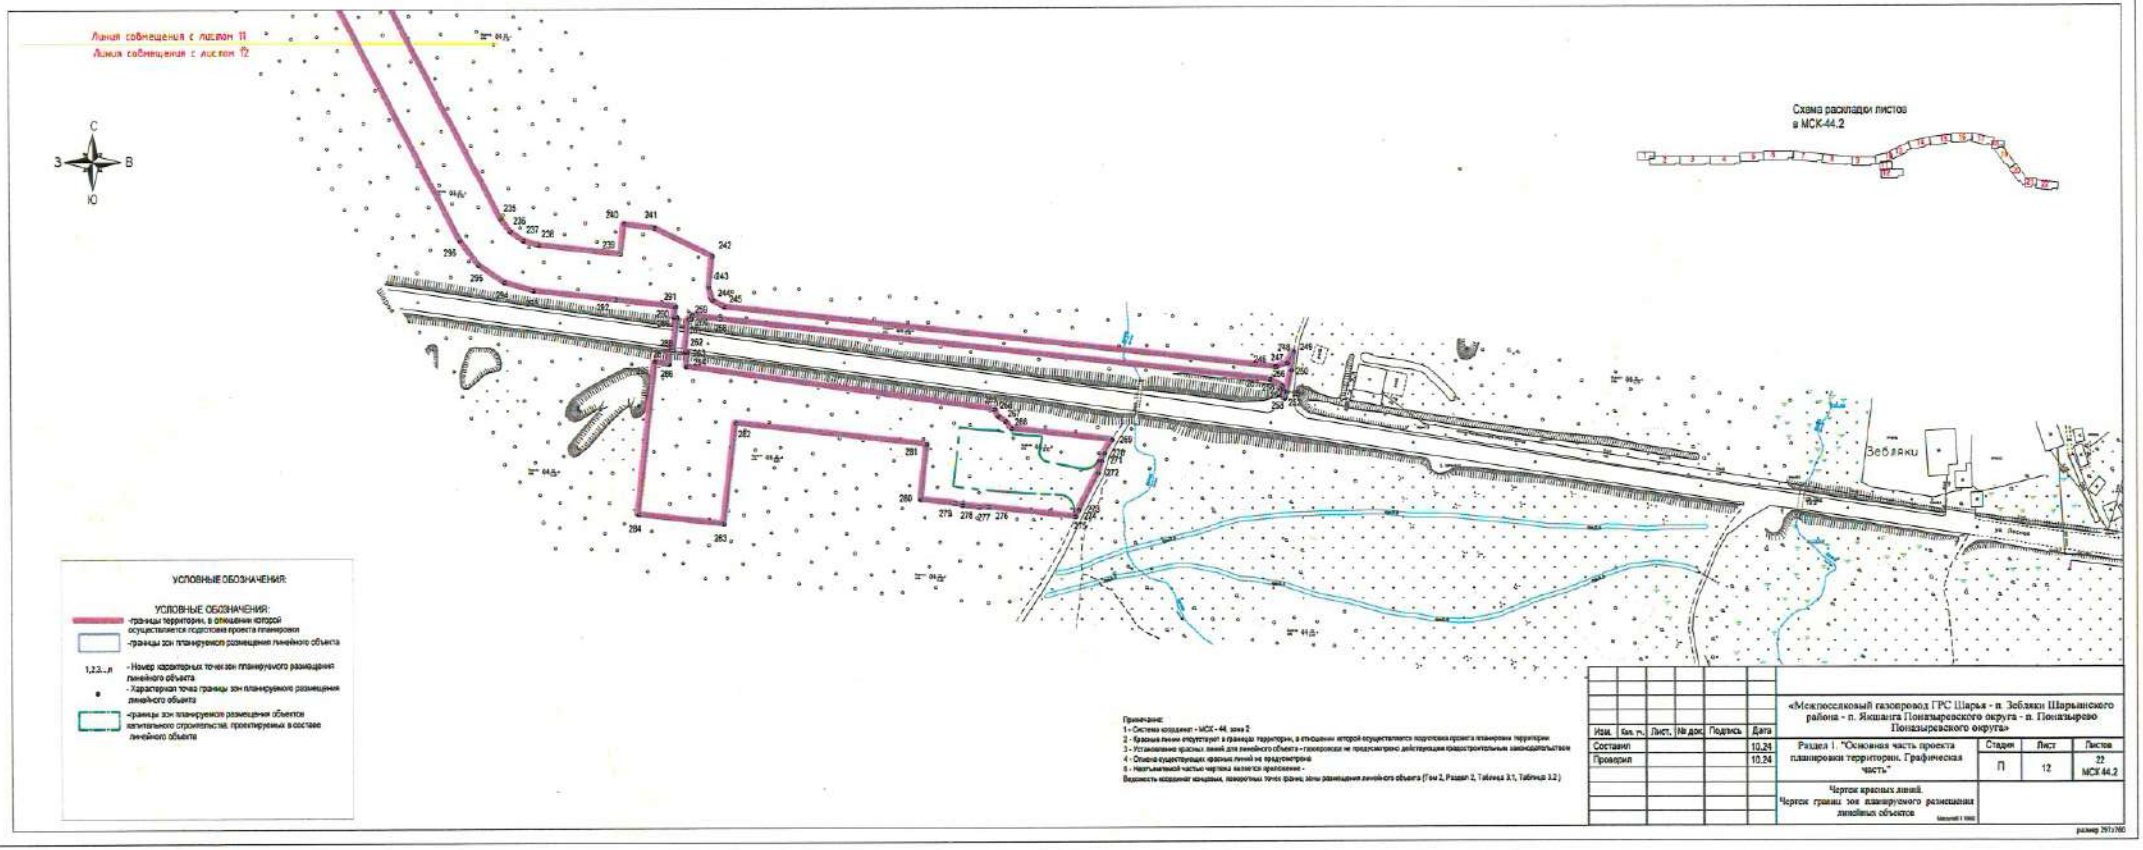
Линия совмещения с листом 11
Линия совмещения с листом 12
С
З
В
Ю
Схема раскладки листов в МСК-44.2
Зебляки
УСЛОВНЫЕ ОБОЗНАЧЕНИЯ:
УСЛОВНЫЕ ОБОЗНАЧЕНИЯ:
-границы территории, в отношении которой осуществляется подготовка проекта планировки
-границы зон планируемого размещения линейного объекта
1,2,3...n - Номер характерных точек зон планируемого размещения линейного объекта
- Характерная точка границы зон планируемого размещения линейного объекта
-границы зон планируемого размещения объектов капитального строительства, проектируемых в составе линейного объекта
Примечание:
1 - Система координат - МСК - 44, зона 2
2 - Красные линии отсутствуют в границах территории, в отношении которой осуществляется подготовка проекта планировки территории
3 - Установление красных линий для линейного объекта - газопровода не предусмотрено действующим градостроительным законодательством
4 - Отмена существующих красных линий не предусмотрена
5 - Неотъемлемой частью чертежа является приложение -
Ведомость координат концевых, поворотных точек границ зоны размещения линейного объекта (Том 2, Раздел 2, Таблица 3.1, Таблица 3.2.)
«Межпоселковый газопровод ГРС Шарья - п. Зебляки Шарьинского района - п. Якшанга Поназыревского округа - п. Поназырево Поназыревского округа»
Изм. Кол. уч. Лист. № док. Подпись Дата
Составил 10.24
Проверил 10.24
Раздел 1 "Основная часть проекта планировки территории. Графическая часть"
Стадия П
Лист 12
Листов 22
МСК 44.2
Чертеж красных линий.
Чертеж границ зон планируемого размещения линейных объектов
Масштаб 1:5000
размер 297х210

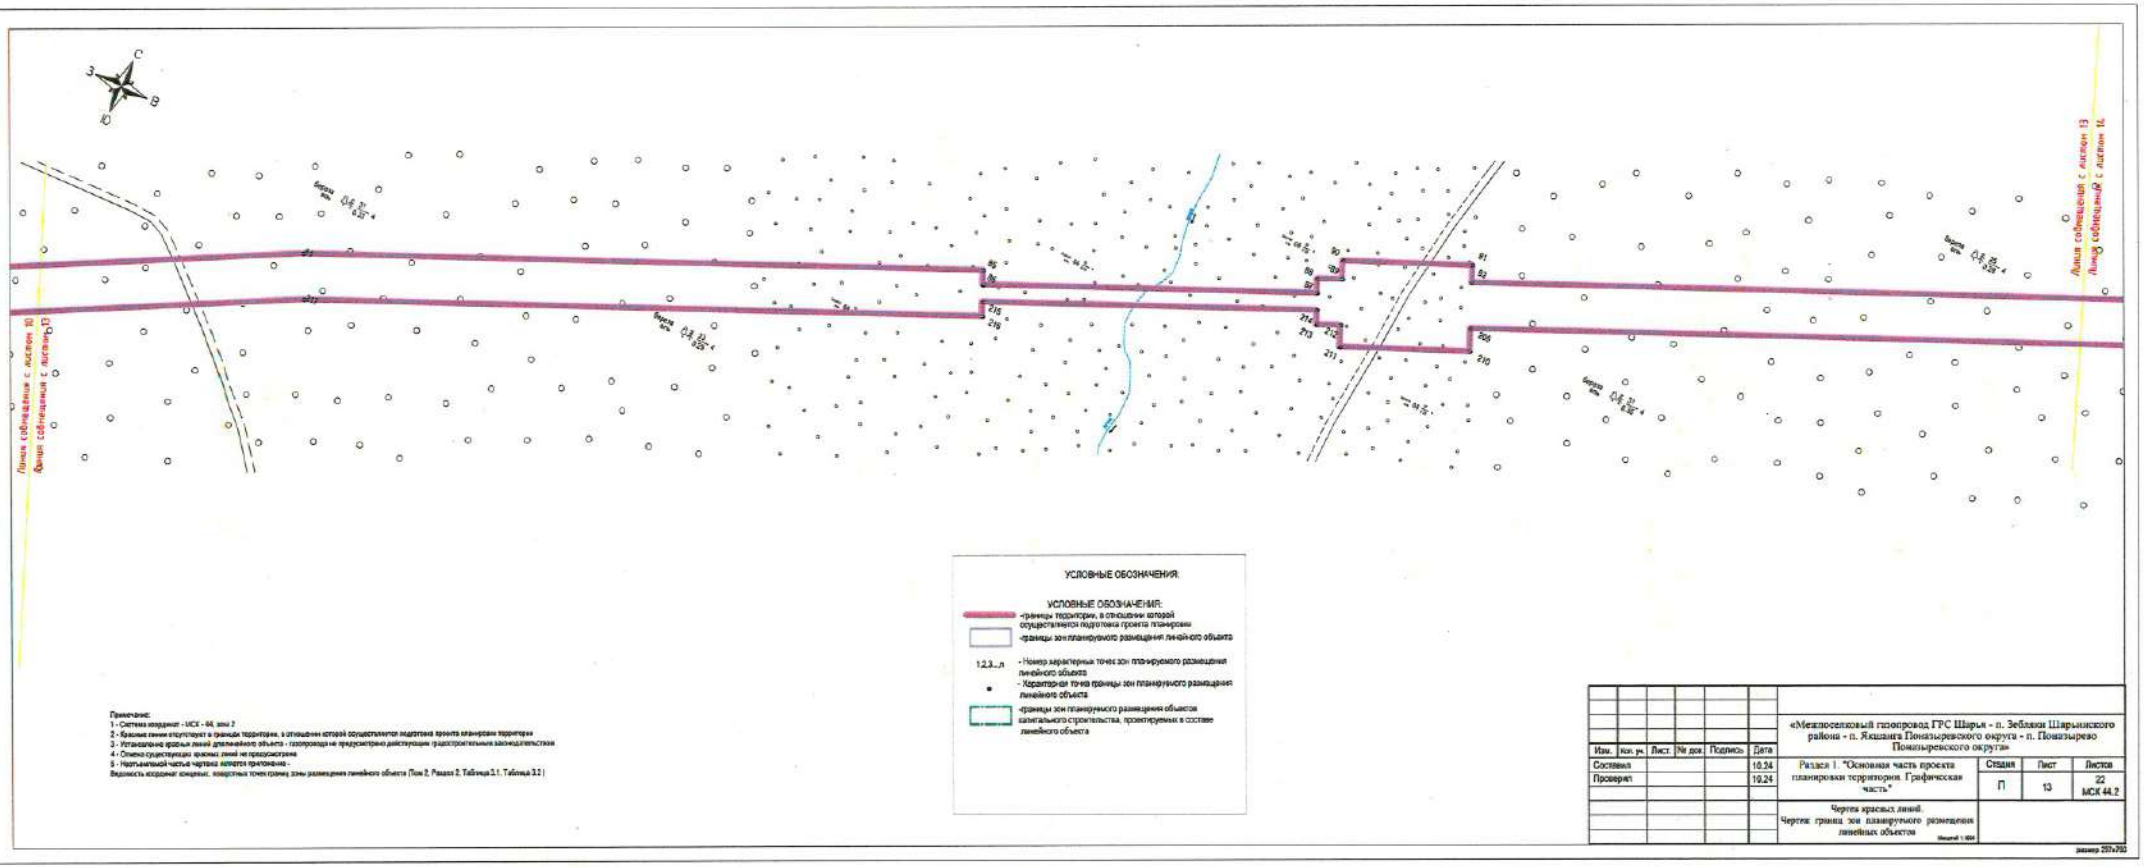

УСЛОВНЫЕ ОБОЗНАЧЕНИЯ:

УСЛОВНЫЕ ОБОЗНАЧЕНИЯ:

-границы территории, в отношении которой осуществляется подготовка проекта планировки

-границы зон планируемого размещения линейного объекта

1,2,3...n - Номер характерных точек зон планируемого размещения линейного объекта

- Характерная точка границы зон планируемого размещения линейного объекта

-границы зон планируемого размещения объектов капитального строительства, проектируемых в составе линейного объекта

Примечание:
1 - Система координат - МСК - 64, зона 2
2 - Красные линии отсутствуют в границах территории, в отношении которой осуществляется подготовка проекта планировки территории
3 - Установление красных линий для линейного объекта - газопровода не предусмотрено действующим градостроительным законодательством
4 - Отмена существующих красных линий не предусмотрена
5 - Неотъемлемой частью чертежа является приложение -
Ведомость координат концевых, поворотных точек границ зоны размещения линейного объекта (Том 2, Раздел 2, Таблица 2.1, Таблица 2.2)

Изм.	Кол. уч.	Лист.	№ док.	Подпись	Дата
Составил					10.24
Проверил					10.24


«Межпоселковый газопровод ГРС Шарья - п. Зеблаки Шарьинского района - п. Якшанга Поназыревского округа - п. Поназырево Поназыревского округа»

Раздел 1. "Основная часть проекта планировки территории. Графическая часть"	Стадия	Лист	Листов
	П	13	22
			МСК 44.2

Чертеж красных линий.
Чертеж границ зон планируемого размещения линейных объектов

Масштаб 1:4000

размер 297x210

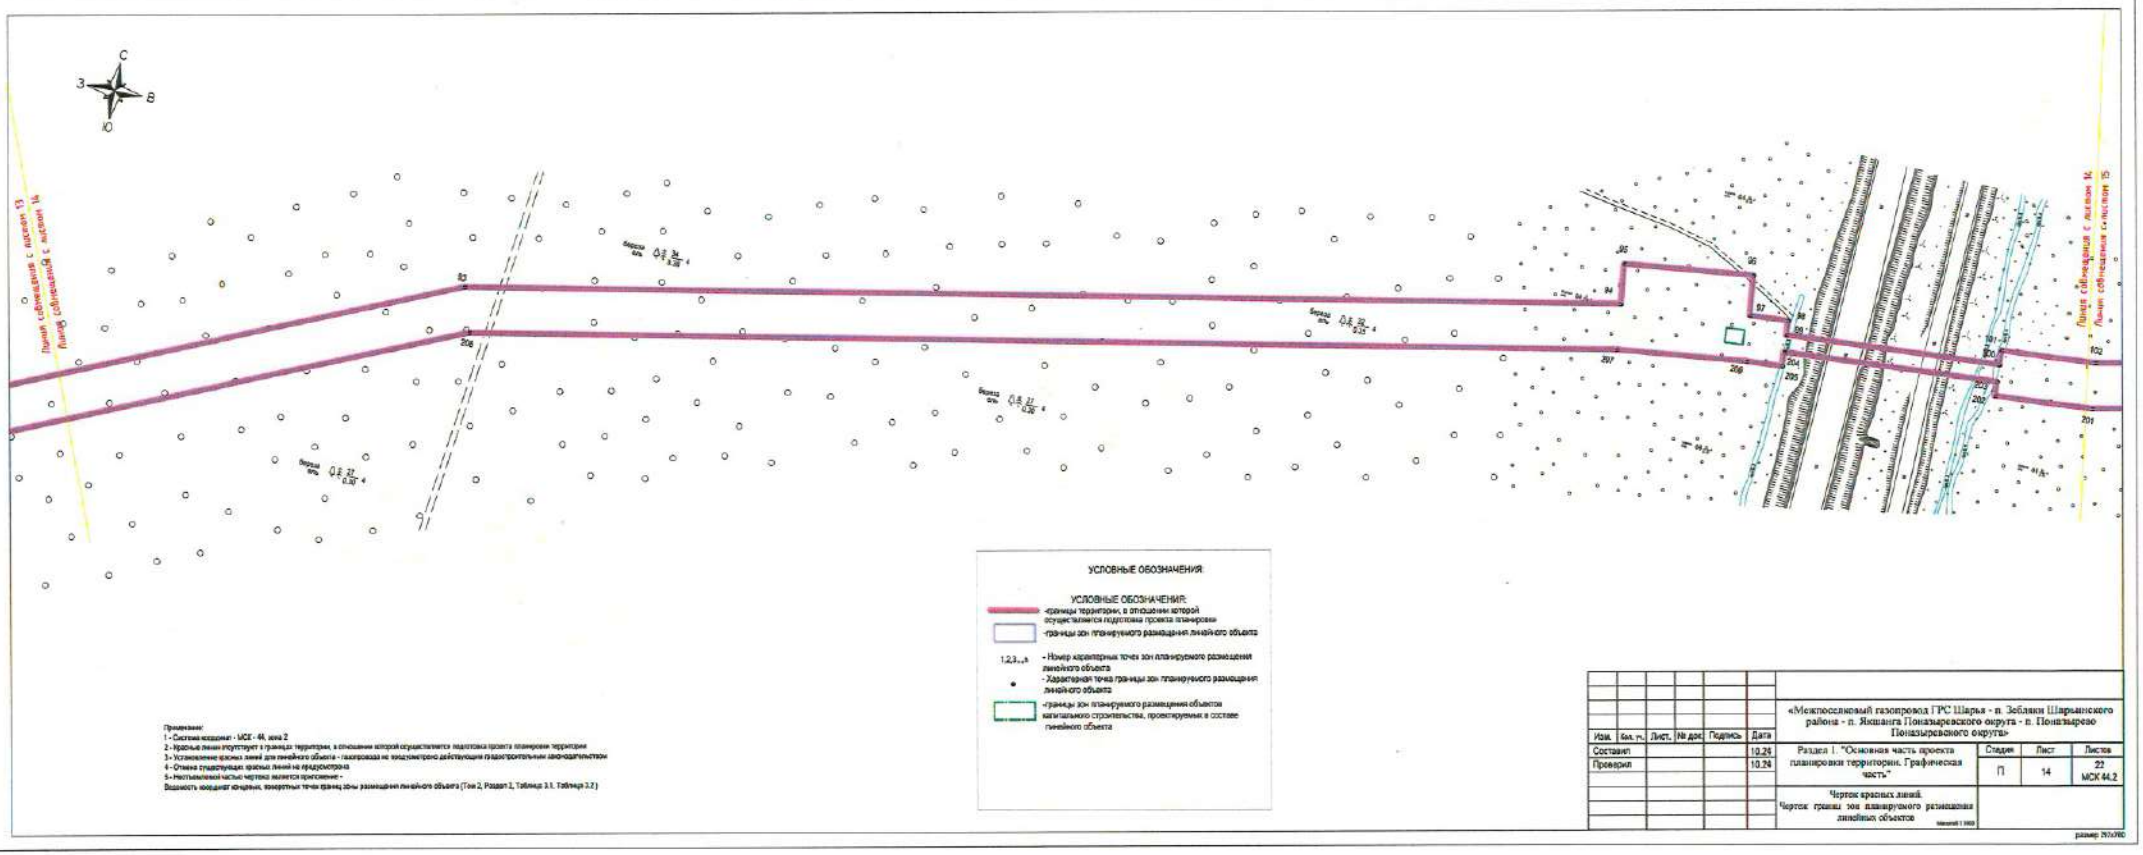

УСЛОВНЫЕ ОБОЗНАЧЕНИЯ

УСЛОВНЫЕ ОБОЗНАЧЕНИЯ:

- «границы территории, в отношении которой осуществляется подготовка проекта планировки»
- «границы зон планируемого размещения линейного объекта»
- 1,2,3...n - Номер характерных точек зон планируемого размещения линейного объекта
- Характерная точка границы зон планируемого размещения линейного объекта
- «границы зон планируемого размещения объектов капитального строительства, проектируемых в составе линейного объекта»

Примечания:
1 - Система координат - МСК - 44, зона 2
2 - Красные линии отсутствуют в границах территории, в отношении которой осуществляется подготовка проекта планировки территории
3 - Установление красных линий для линейного объекта - газопровода не предусмотрено действующим градостроительным законодательством
4 - Отмена существующих красных линий не предусмотрена
5 - Неотъемлемой частью чертежа является приложение -
Ведомость координат концевых, поворотных точек границ зоны размещения линейного объекта (Том 2, Раздел 2, Таблица 3.1, Таблица 3.2)

Изм.	Кол. уч.	Лист.	№ док.	Подпись	Дата
Составил					10.24
Проверил					10.24


«Межпоселковый газопровод ГРС Шарья - п. Зебляки Шарьинского района - п. Якшанга Поназыревского округа - п. Поназырево Поназыревского округа»

Раздел 1. "Основная часть проекта планировки территории. Графическая часть"	Стадия	Лист	Листов
	П	14	22 МСК 44.2

Чертеж красных линий.
Чертеж границ зон планируемого размещения линейных объектов

Масштаб 1:5000

размер 297х390

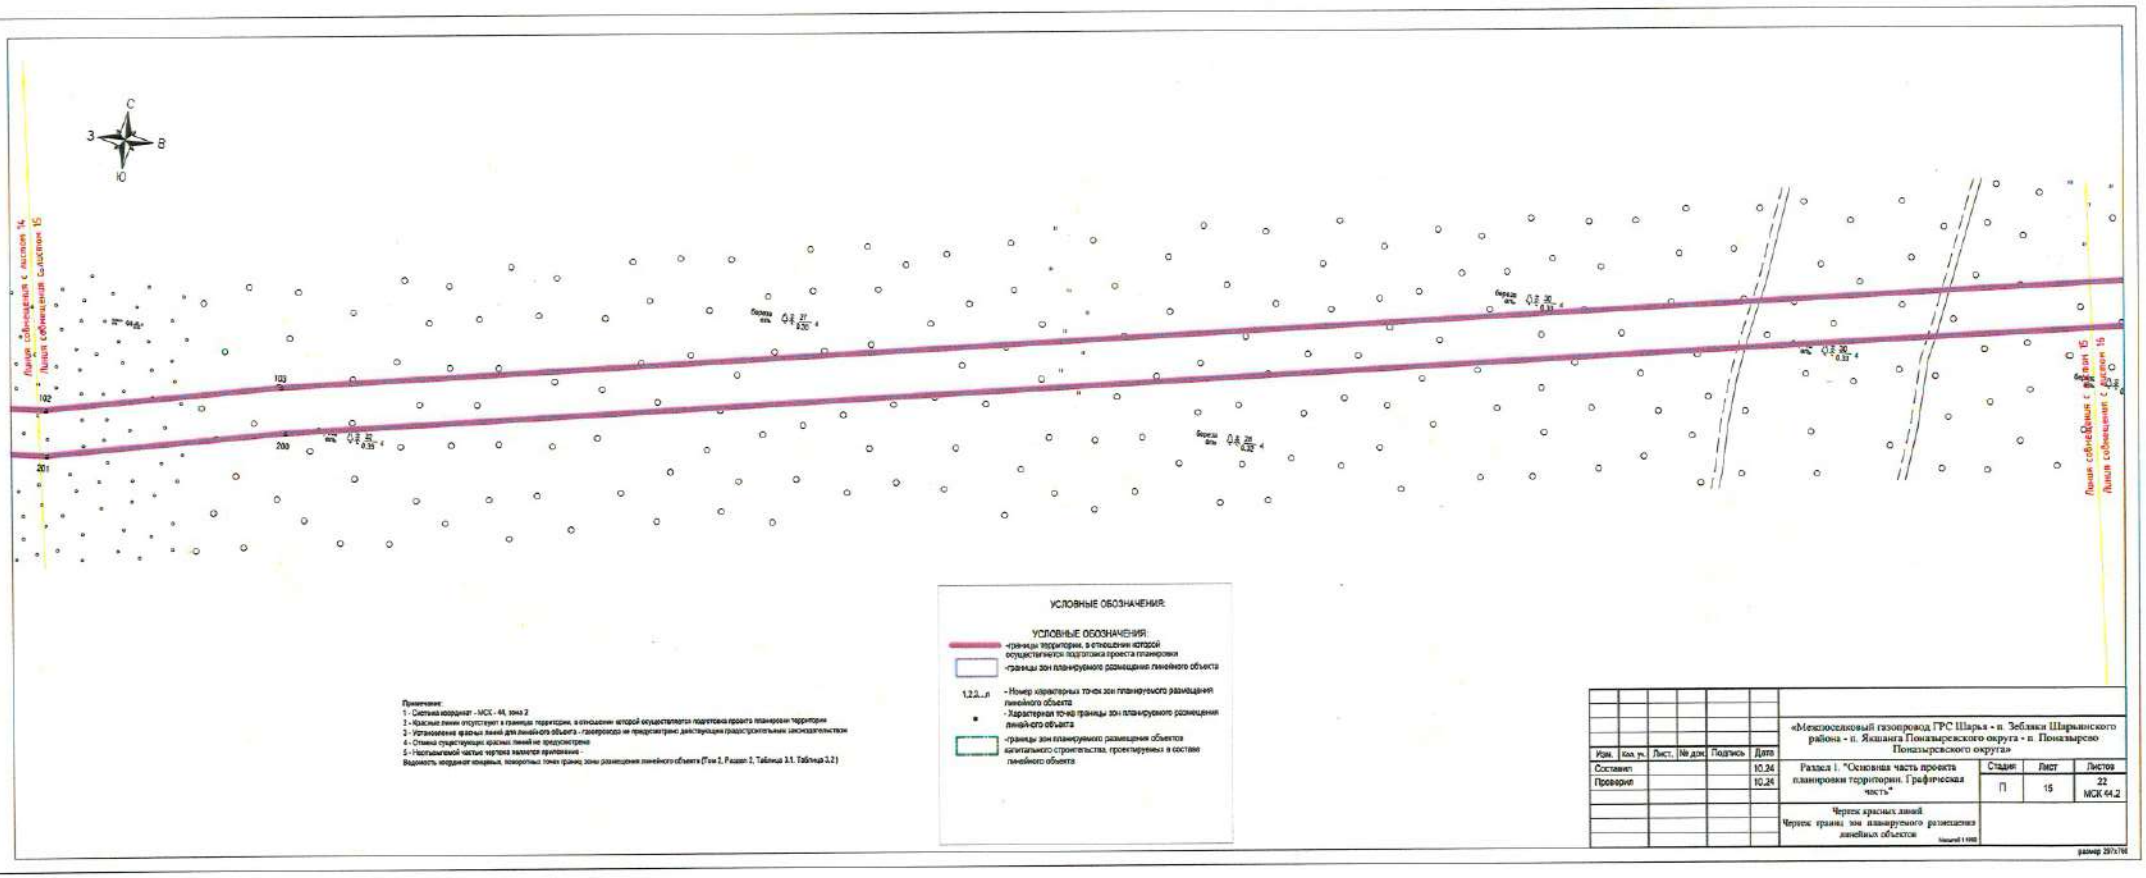

УСЛОВНЫЕ ОБОЗНАЧЕНИЯ:

УСЛОВНЫЕ ОБОЗНАЧЕНИЯ:

- границы территории, в отношении которой осуществляется подготовка проекта планировки
- границы зон планируемого размещения линейного объекта
- 1,2,3...n — Номер характерных точек зон планируемого размещения линейного объекта
- Характерная точка границы зон планируемого размещения линей-ого объекта
- границы зон планируемого размещения объектов капитального строительства, проектируемых в составе линейного объекта

Примечания:
1 - Система координат - МСК - 44, зона 2
2 - Красные линии отсутствуют в границах территории, в отношении которой осуществляется подготовка проекта планировки территории
3 - Установление красных линий для линейного объекта - газопровода не предусмотрено действующим градостроительным законодательством
4 - Отмена существующих красных линий не предусмотрена
5 - Настоящей чертеж является приложением -
Ведомость координат концевых, поворотных точек границ зоны размещения линейного объекта (Том 2, Раздел 2, Таблица 3.1, Таблица 3.2)

Изм.	Кол. уч.	Лист.	№ док.	Подпись	Дата
Составил					10.24
Проверил					10.24

«Межпоселковый газопровод ГРС Шарья - п. Зеблики Шарьинского района - п. Якшанга Поназыревского округа - п. Поназырево Поназыревского округа»


Раздел 1. "Основная часть проекта планировки территории. Графическая часть"

Стадия	Лист	Листов
П	15	22
		МСК 44.2

Чертеж красных линий
Чертеж границ зон планируемого размещения линейных объектов

Масштаб 1:1000

размер 297x750

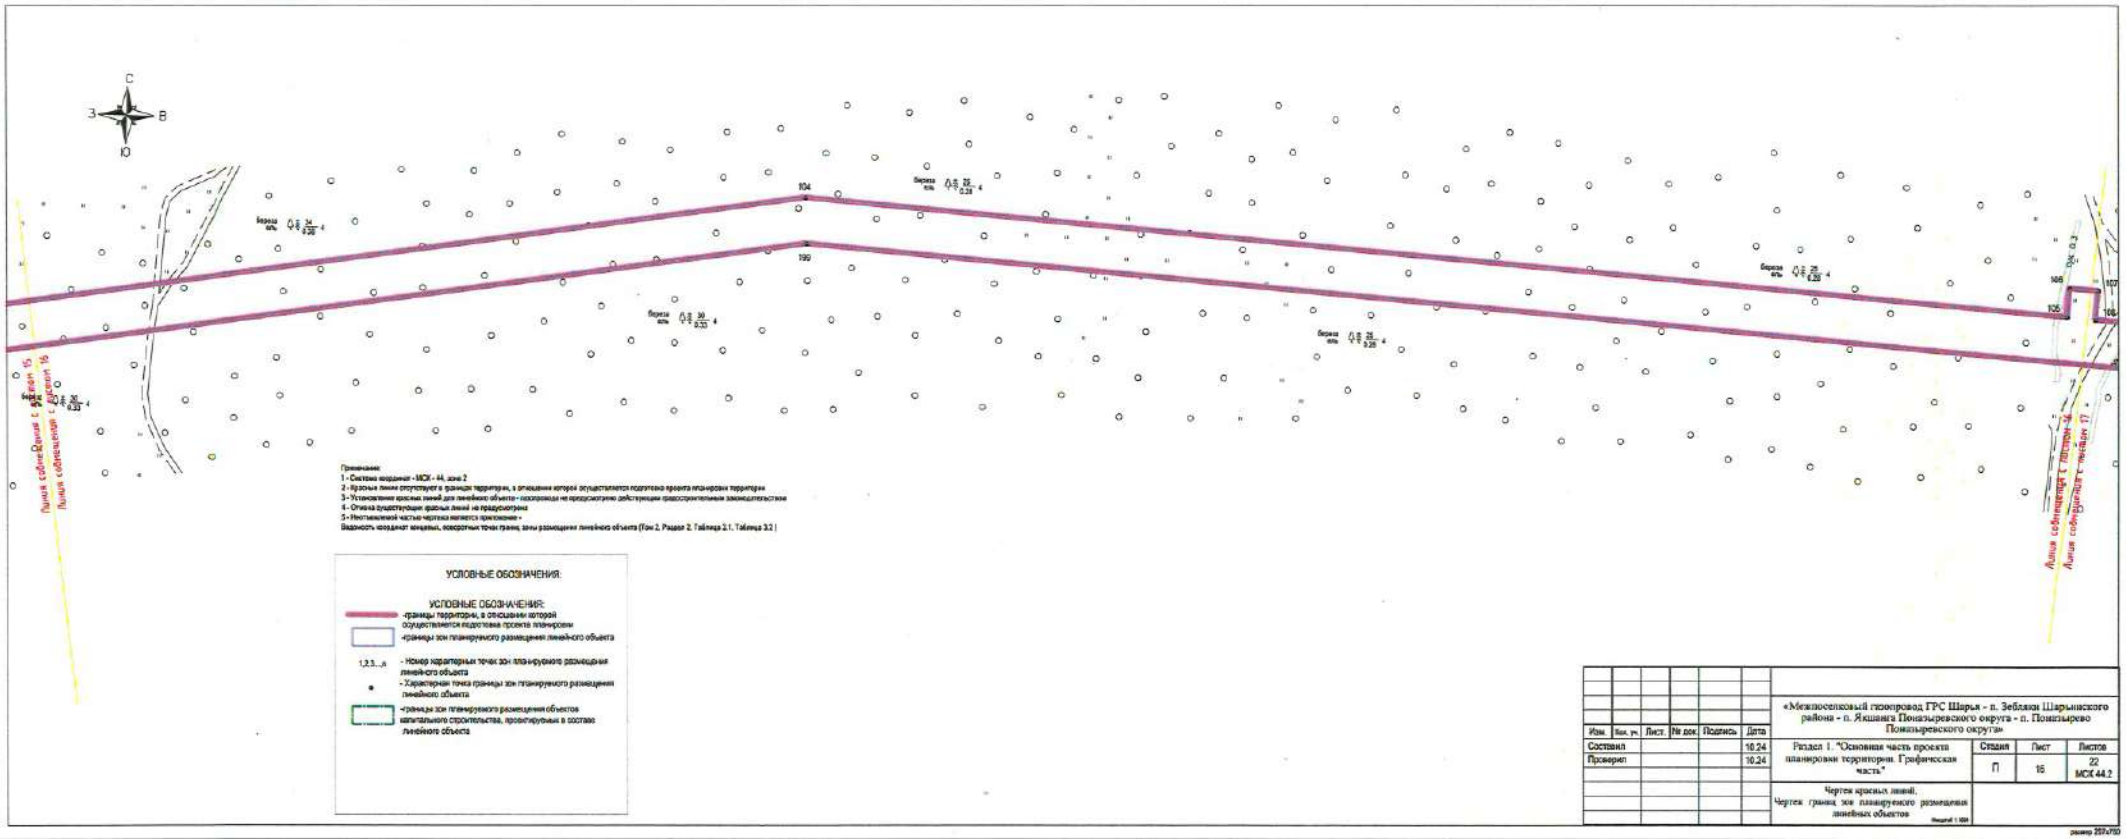

Изм.	Кол. уч.	Лист.	№ док.	Подпись	Дата
Составил					10.24
Проверил					10.24

«Межпоселковый газопровод ГРС Шарья - п. Зеблаки Шарьинского района - п. Якшанга Поназыревского округа - п. Понизырево Поназыревского округа»


Раздел 1. "Основная часть проекта планировки территории. Графическая часть."

Стадия	Лист	Листов
П	16	22 МСК 44.2

Чертеж красных линий.
Чертеж границ зон планируемого размещения линейных объектов

Масштаб 1:500

размер 297х210

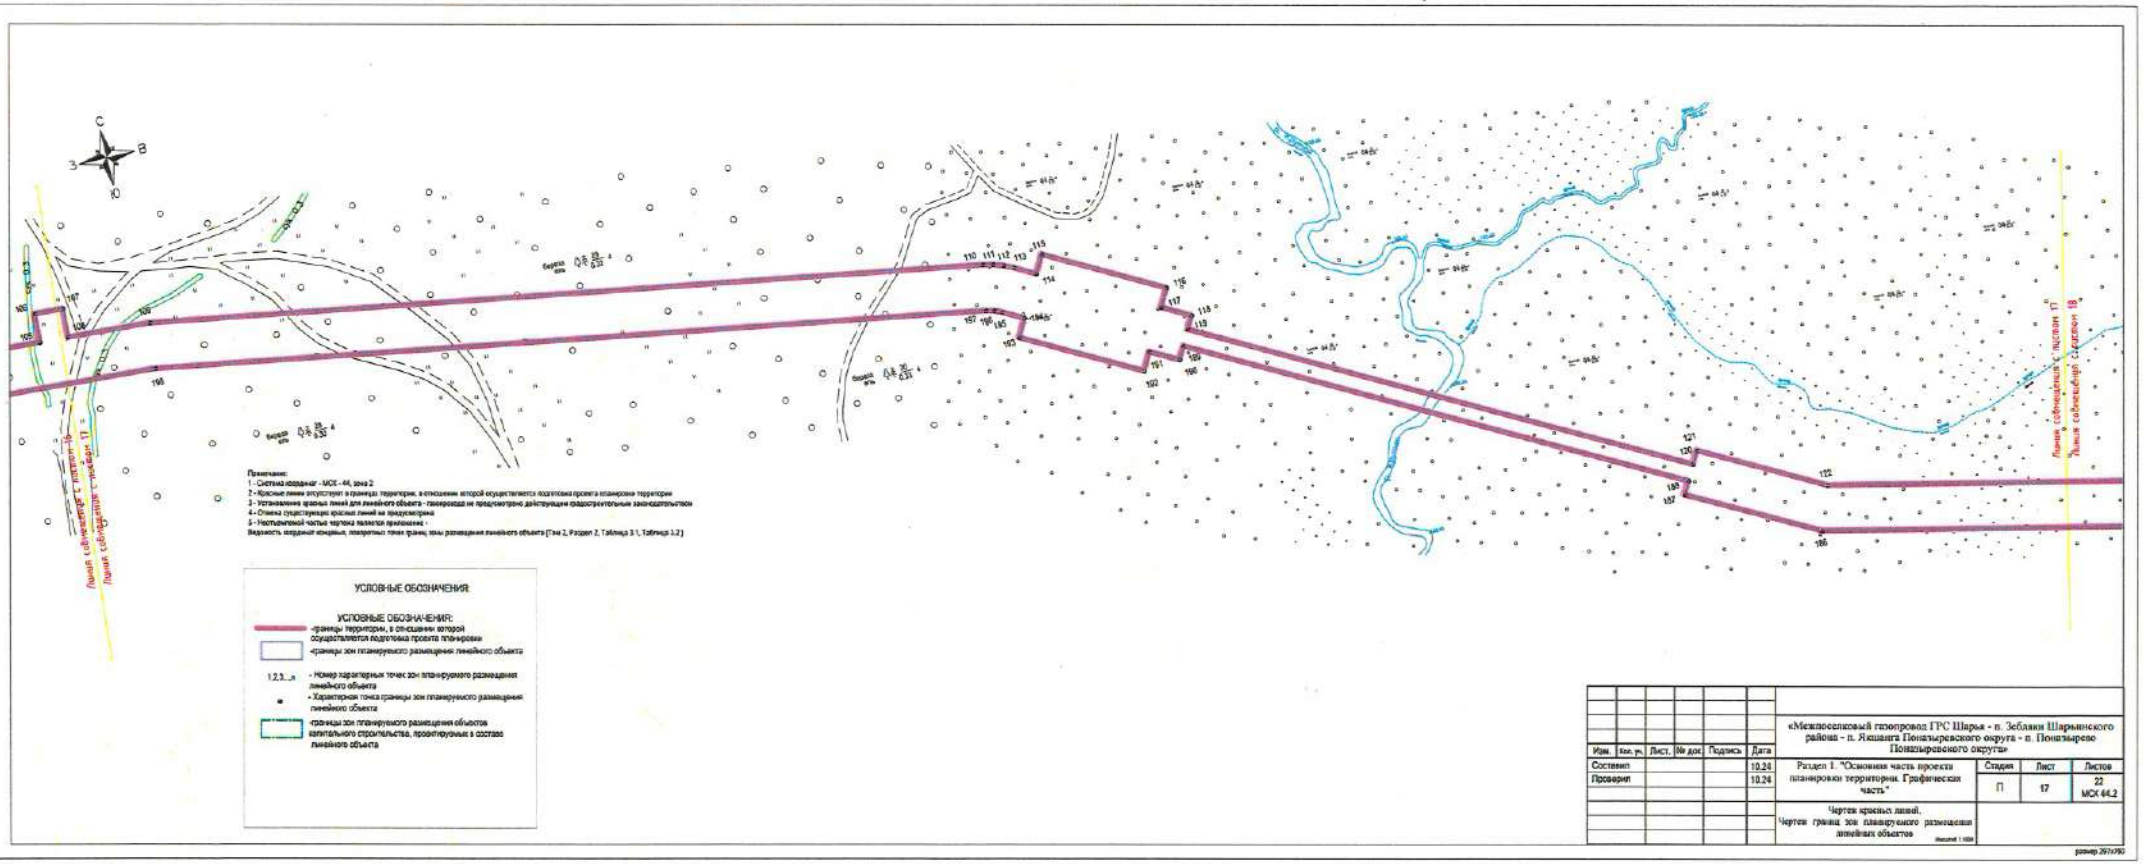

Изм.	Кол. уч.	Лист.	№ док.	Подпись	Дата
Составил					10.24
Проверил					10.24

«Межпоселковый газопровод ГРС Шарья - п. Зебляки Шарьинского района - п. Якшанга Поназыревского округа - п. Поназырево Поназыревского округа»

Раздел 1. "Основная часть проекта планировки территории. Графическая часть."

Стадия	Лист	Листов
П	17	22


МСК 44.2

Чертеж красных линий.
Чертеж границ зон планируемого размещения линейных объектов

Масштаб 1:1000

размер 297x210

Примечание:
1 - Система координат - МСК - 44, зона 2
2 - Красные линии отсутствуют в границах территории, в отношении которой осуществляется подготовка проекта планировки территории
3 - Установление красных линий для линейного объекта - газопровода не предусмотрено действующим градостроительным законодательством
4 - Отмена существующих красных линий не предусмотрена
5 - Неотъемлемой частью чертежа является приложение -
Ведомость координат концевых, поворотных точек границ зоны размещения линейного объекта (Том 2, Раздел 2, Таблица 3.1, Таблица 3.2)

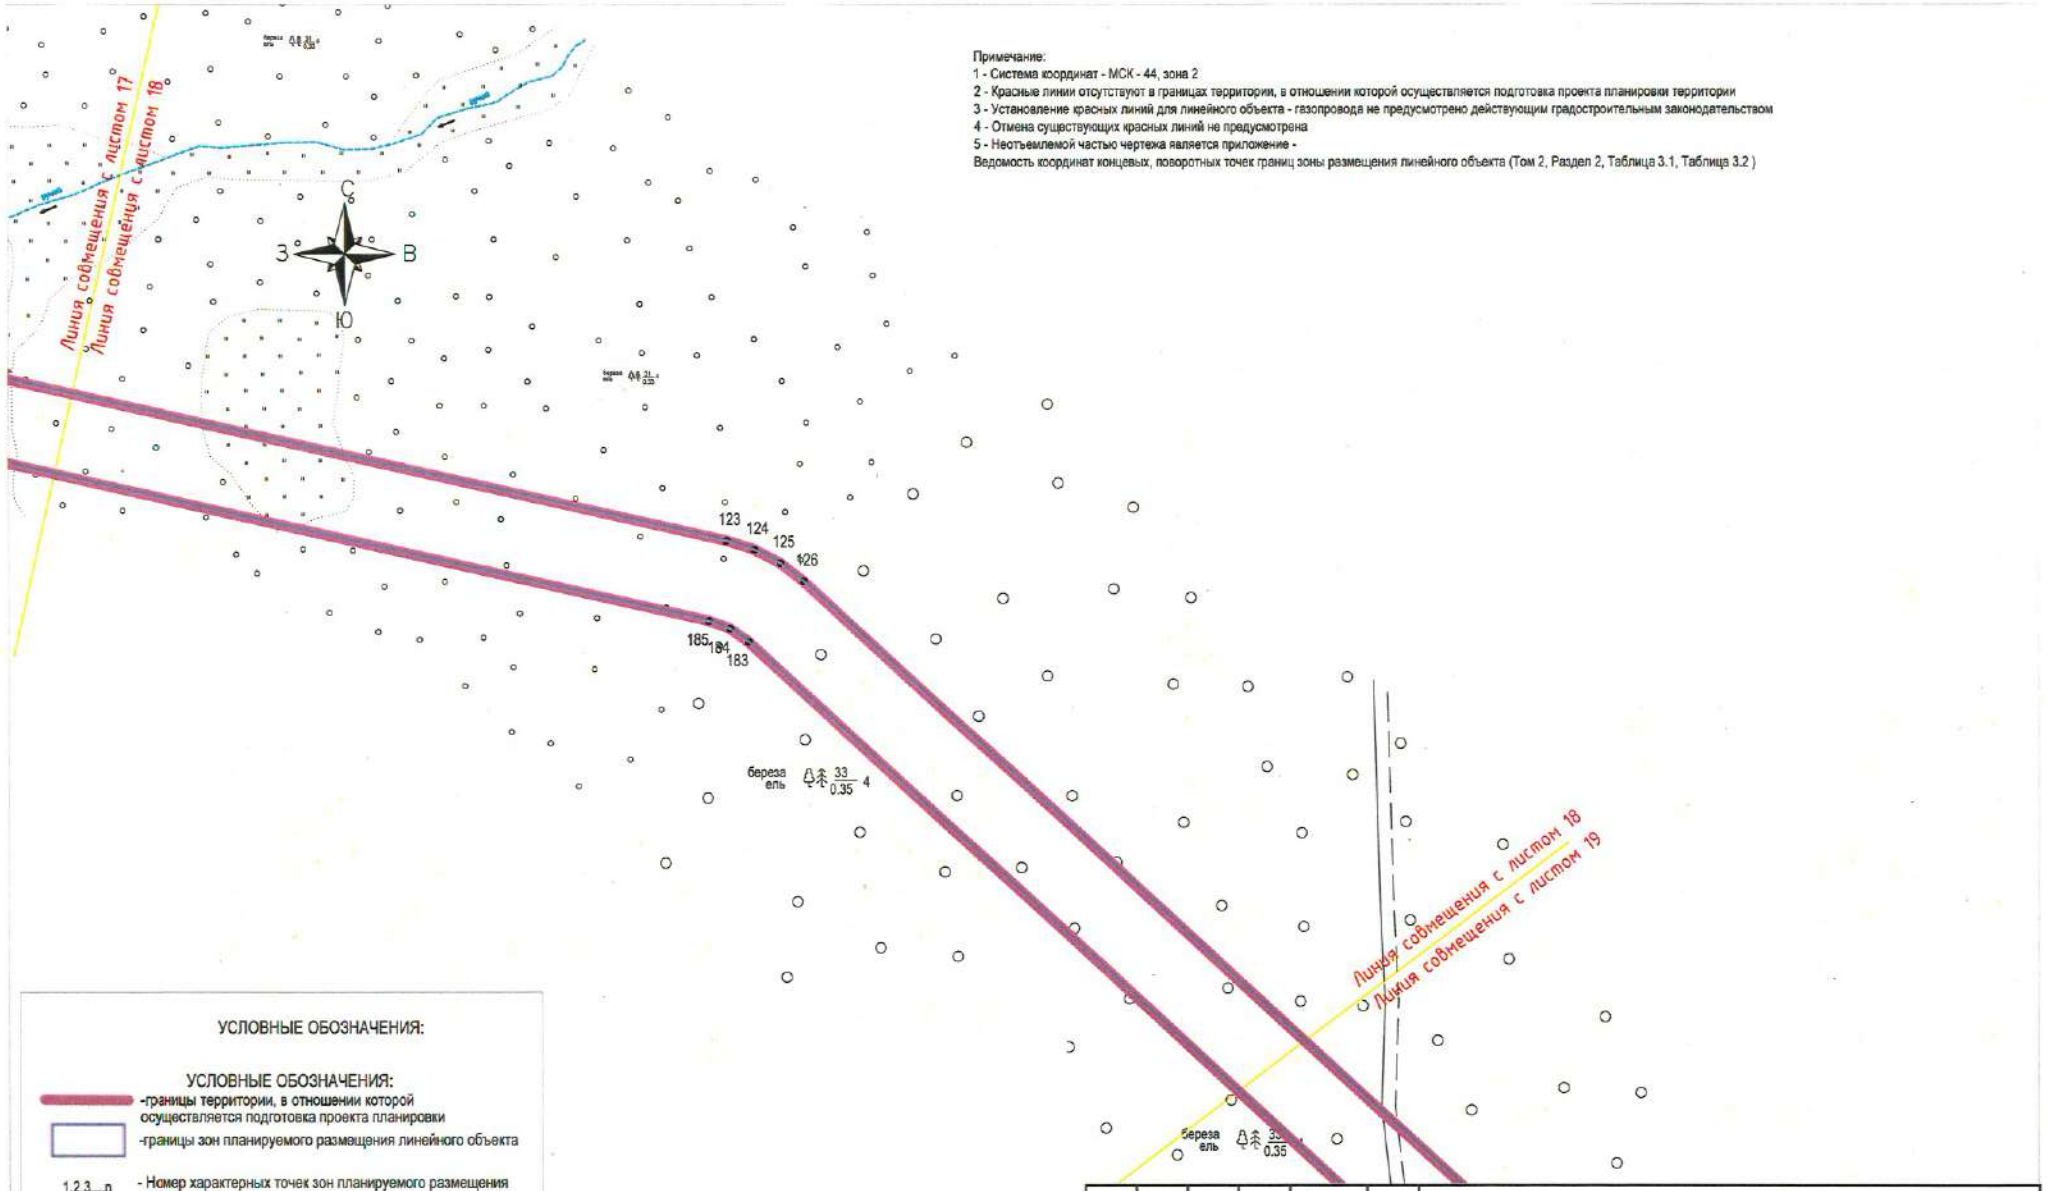

УСЛОВНЫЕ ОБОЗНАЧЕНИЯ:

УСЛОВНЫЕ ОБОЗНАЧЕНИЯ:

-границы территории, в отношении которой осуществляется подготовка проекта планировки

-границы зон планируемого размещения линейного объекта


1,2,3...,n - Номер характерных точек зон планируемого размещения линейного объекта

- Характерная точка границы зон планируемого размещения линейного объекта

-границы зон планируемого размещения объектов капитального строительства, проектируемых в составе линейного объекта

Изм.	Кол. уч.	Лист.	№ док.	Подпись	Дата	«Межпоселковый газопровод ГРС Шарья - п. Зебляки Шарьинского района - п. Якшанга Поназыревского округа - п. Поназырево Поназыревского округа»			
Составил					10.24	Раздел 1. "Основная часть проекта планировки территории. Графическая часть"	Стадия	Лист	Листов
Проверил					10.24		П	18	22 МСК 44.2
						Чертеж красных линий. Чертеж границ зон планируемого размещения линейных объектов Масштаб 1:1000			

размер 297x420

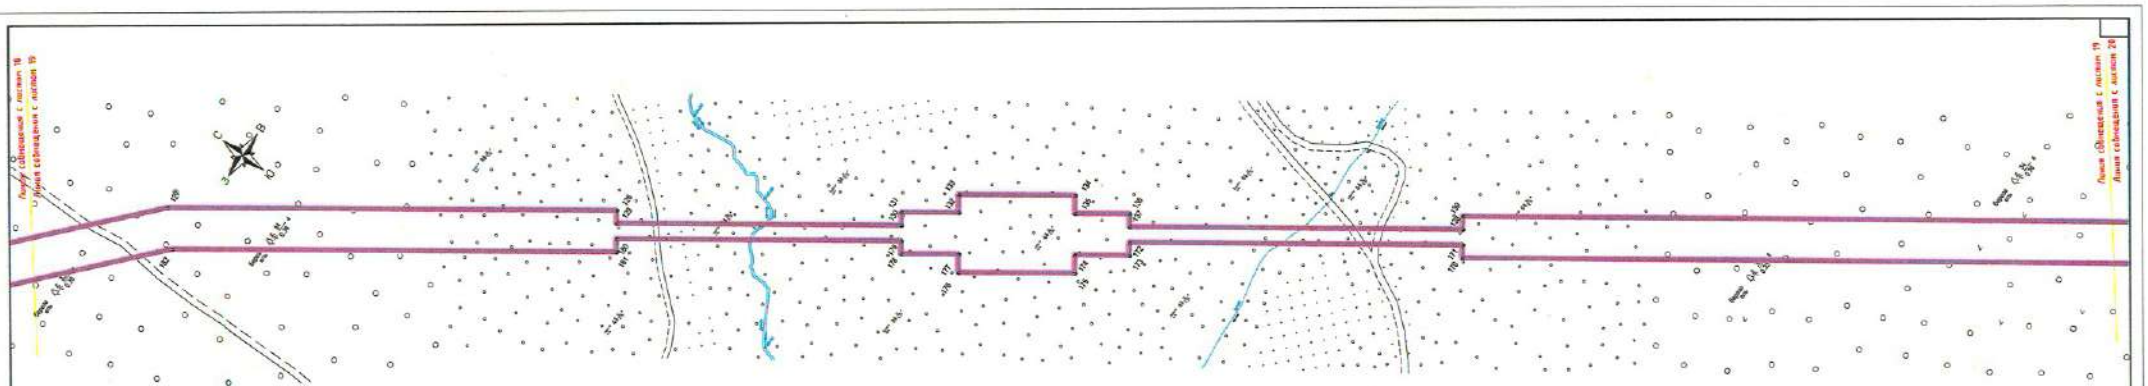

УСЛОВНЫЕ ОБОЗНАЧЕНИЯ:

УСЛОВНЫЕ ОБОЗНАЧЕНИЯ:

- границы территории, в отношении которой осуществляется подготовка проекта планировки
- границы зон планируемого размещения линейного объекта
- 1,2,3,...,n - Номер характерных точек зон планируемого размещения линейного объекта
- Характерная точка границы зон планируемого размещения линейного объекта
- границы зон планируемого размещения объектов капитального строительства, проектируемых в составе линейного объекта

Примечания:
1 - Система координат - МСК - 44, зона 2
2 - Красные линии отсутствуют в границах территории, в отношении которой осуществляется подготовка проекта планировки территории
3 - Установление красных линий для линейного объекта - планировщик на предшествует действующая градостроительная законодательство
4 - Отмена существующих красных линий не предусмотрена
5 - Масштабная часть чертежа является приложение -
Ведомость координат поворотных, поворотных точек границ зон планируемых линейных объектов (Том 2, Раздел 2. Таблица 3.1, Таблица 3.2.)

Инв. № подл.	Подпись и дата	Взам. инв.№

Изм.	Кол. уч.	Лист	№ док.	Подпись	Дата
Составил					10.24
Проверил					10.24

«Межпоселковый газопровод ГРС Шарья - п. Зебляки Шарьинского района - п. Ящента Поназыревского округа - п. Поназырево Поназыревского округа»


Раздел 1. "Основная часть проекта планировки территории. Графическая часть"

Стадия	Лист	Листов
П	19	22 МСК 44.2

Чертеж красных линий.
Чертеж границ зон планируемого размещения линейных объектов

Масштаб 1:5000

Формат А4х4

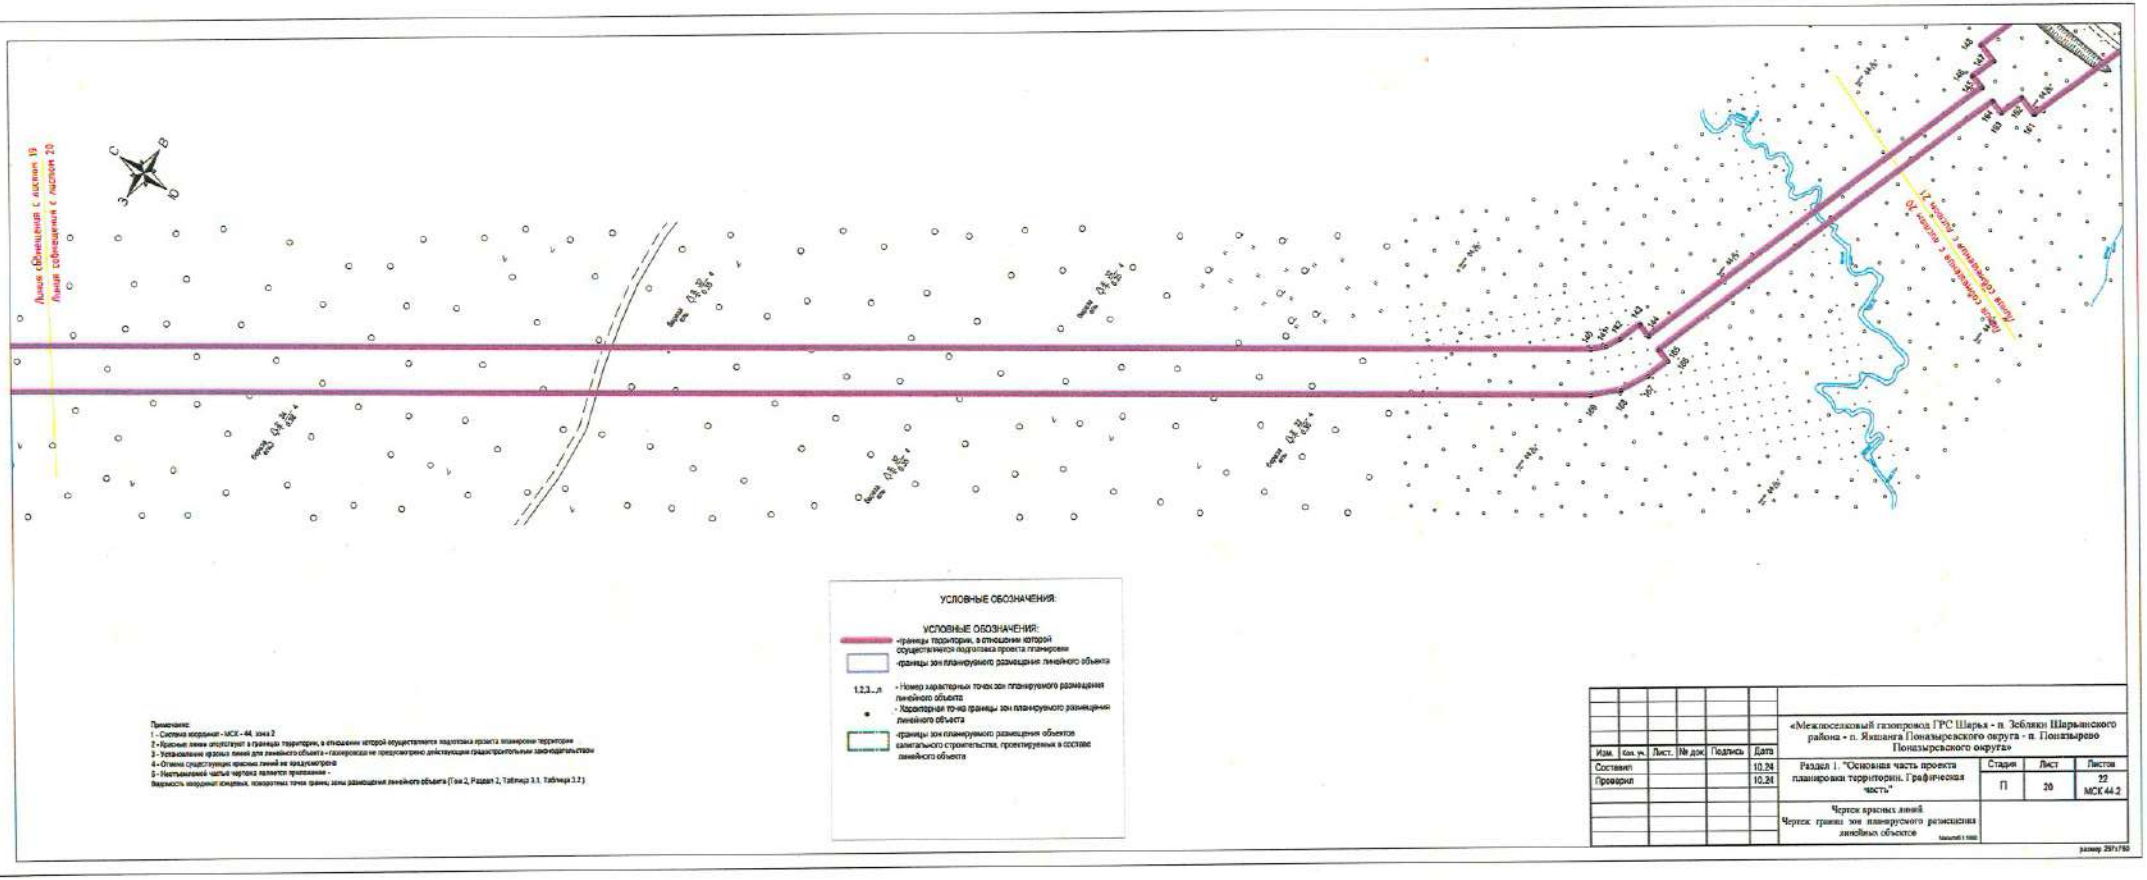

Примечания:
1 - Система координат - МСК - 44, зона 2
2 - Красные линии отсутствуют в границах территории, в отношении которой осуществляется подготовка проекта планировки территории
3 - Установление красных линий для линейного объекта – газопровода не предусмотрено действующим градостроительным законодательством
4 - Отмена существующих красных линий не предусмотрена
5 - Нестыковочные частые чертежа являются приложения -
Ведомость координат поворотных точек границ зоны размещения линейного объекта (Том 2, Раздел 2, Таблица 3.1, Таблица 3.2.)

Изм.	Кол. уч.	Лист.	№ док.	Подпись	Дата
Составил					10.24
Проверил					10.24

«Межпоселковый газопровод ГРС Шарья - п. Зебляки Шарьинского района - п. Янзавга Поназыревского округа - п. Поназырево Поназыревского округа»

Раздел 1. "Основная часть проекта планировки территории. Графическая часть"


Стадия	Лист	Листов
П	20	22

МСК 44 2

Чертеж красных линий
Чертеж границ зон планируемого размещения линейных объектов

Масштаб 1:1000

размер 297х750

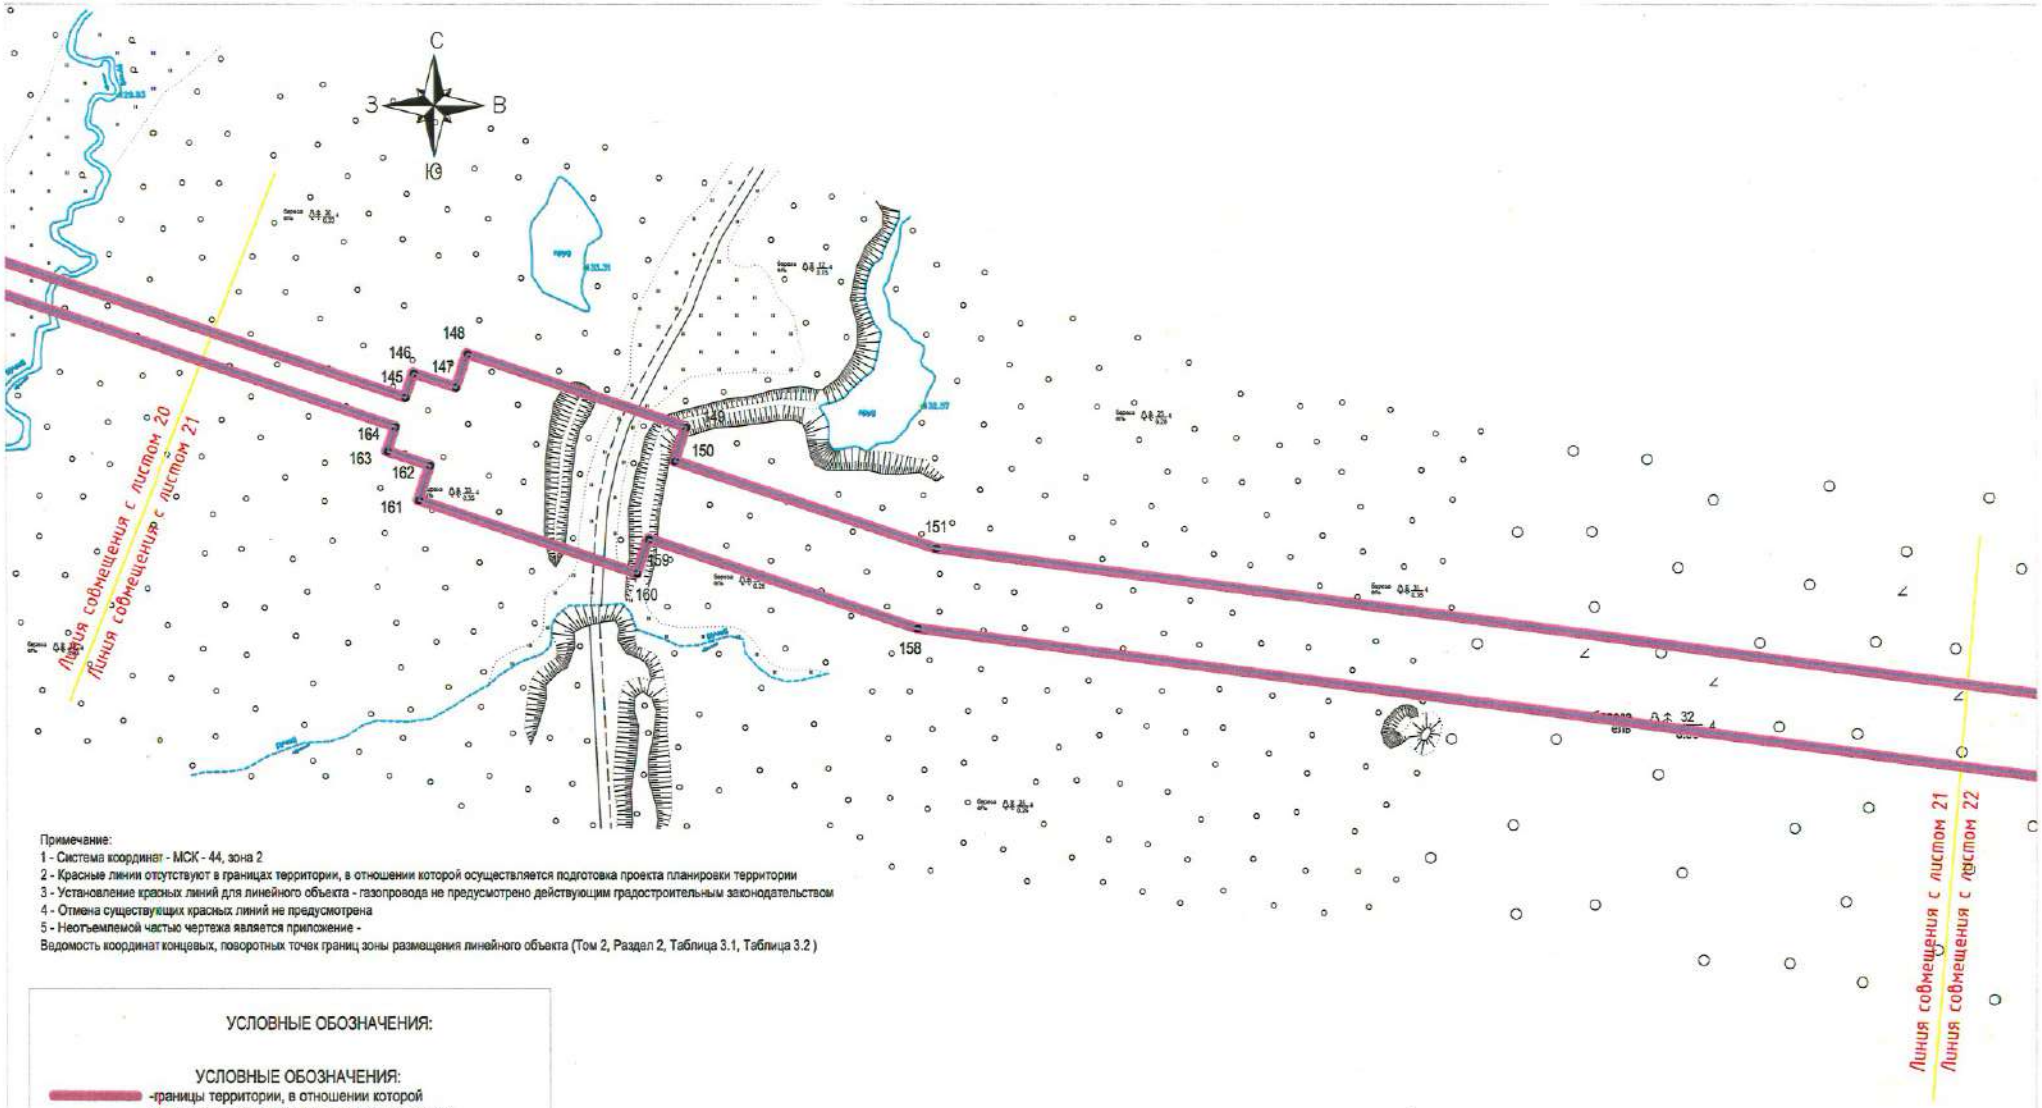

Примечание:
1 - Система координат - МСК - 44, зона 2
2 - Красные линии отсутствуют в границах территории, в отношении которой осуществляется подготовка проекта планировки территории
3 - Установление красных линий для линейного объекта - газопровода не предусмотрено действующим градостроительным законодательством
4 - Отмена существующих красных линий не предусмотрена
5 - Неотъемлемой частью чертежа является приложение -
Ведомость координат концевых, поворотных точек границ зоны размещения линейного объекта (Том 2, Раздел 2, Таблица 3.1, Таблица 3.2)

УСЛОВНЫЕ ОБОЗНАЧЕНИЯ:

УСЛОВНЫЕ ОБОЗНАЧЕНИЯ:

-границы территории, в отношении которой осуществляется подготовка проекта планировки

-границы зон планируемого размещения линейного объекта


1,2,3...,n - Номер характерных точек зон планируемого размещения линейного объекта


- Характерная точка границы зон планируемого размещения линейного объекта

-границы зон планируемого размещения объектов капитального строительства, проектируемых в составе линейного объекта

Изм.	Кол. уч.	Лист.	№ док.	Подпись	Дата	«Межпоселковый газопровод ГРС Шарья - п. Зебляки Шарьинского района - п. Якшанга Поназыревского округа - п. Поназырево Поназыревского округа»			
Составил					10.24	Раздел 1. "Основная часть проекта планировки территории. Графическая часть"	Стадия	Лист	Листов
Проверил					10.24		П	21	22 МСК 44.2
						Чертеж красных линий. Чертеж границ зон планируемого размещения линейных объектов Масштаб 1:1000			

размер 297х420

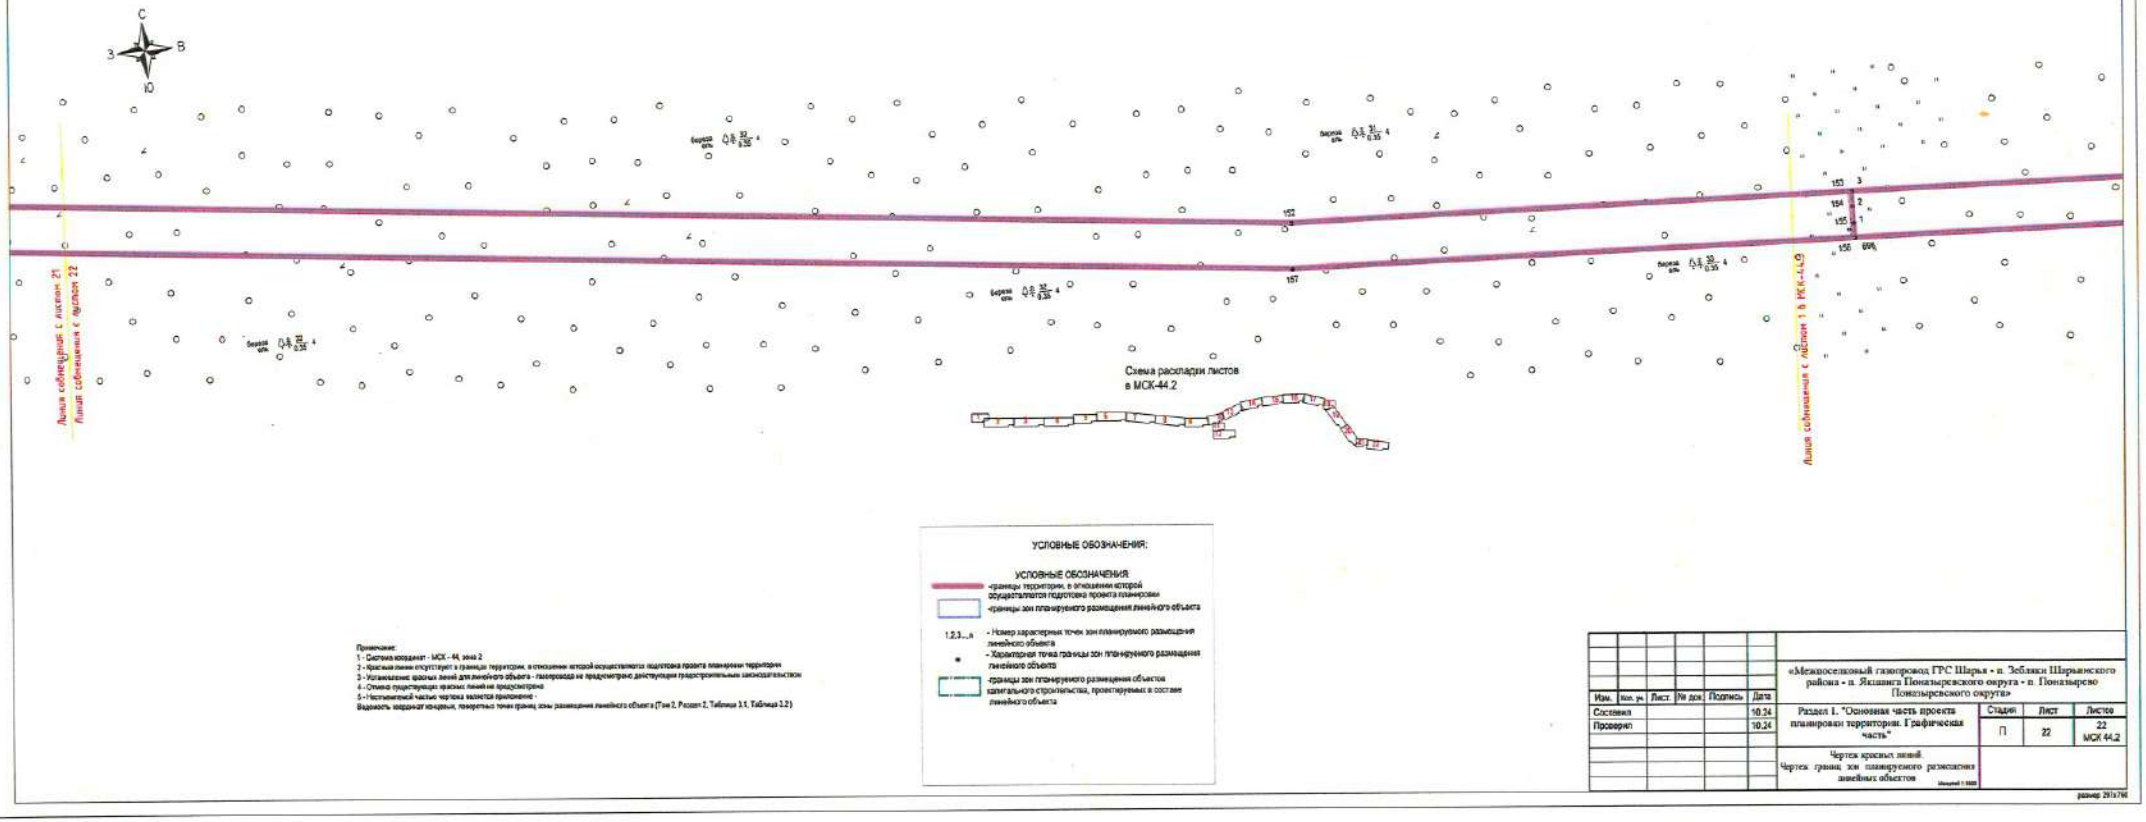
С
З
В
Ю
Линия соединения с листом 21
Линия соединения с листом 22
Линия соединения с листом 1 в ПК4+4.0
Схема раскладки листов
в МСК-44.2
УСЛОВНЫЕ ОБОЗНАЧЕНИЯ:
УСЛОВНЫЕ ОБОЗНАЧЕНИЯ:
-границы территории, в отношении которой осуществляется подготовка проекта планировки
-границы зон планируемого размещения линейного объекта
1,2,3....n - Номер характерных точек зон планируемого размещения линейного объекта
- Характерная точка границы зон планируемого размещения линейного объекта
-границы зон планируемого размещения объектов капитального строительства, проектируемых в составе линейного объекта
Примечание:
1 - Система координат - МСК - 44, зона 2
2 - Красные линии отсутствуют в границах территории, в отношении которой осуществляется подготовка проекта планировки территории
3 - Установление красных линий для линейного объекта - газопровода не предусмотрено действующим градостроительным законодательством
4 - Отмена существующих красных линий не предусмотрена
5 - Неотъемлемой частью чертежа является приложение
Ведомость координат поворотных, поворотных точек границ зоны размещения линейного объекта (Том 2, Раздел 2, Таблица 3.1, Таблица 3.2)
«Межпоселковый газопровод ГРС Шарья - п. Зеблики Шарьинского района - п. Якшанга Поназыревского округа - п. Поназырево Поназыревского округа»
Изм.
Кол. уч.
Лист.
№ док.
Подпись
Дата
Составил
10.24
Проверил
10.24
Раздел 1. "Основная часть проекта планировки территории. Графическая часть"
Стадия
П
Лист
22
Листов
22
МСК 44.2
Чертеж красных линий
Чертеж границ зон планируемого размещения линейных объектов
размер 297x210

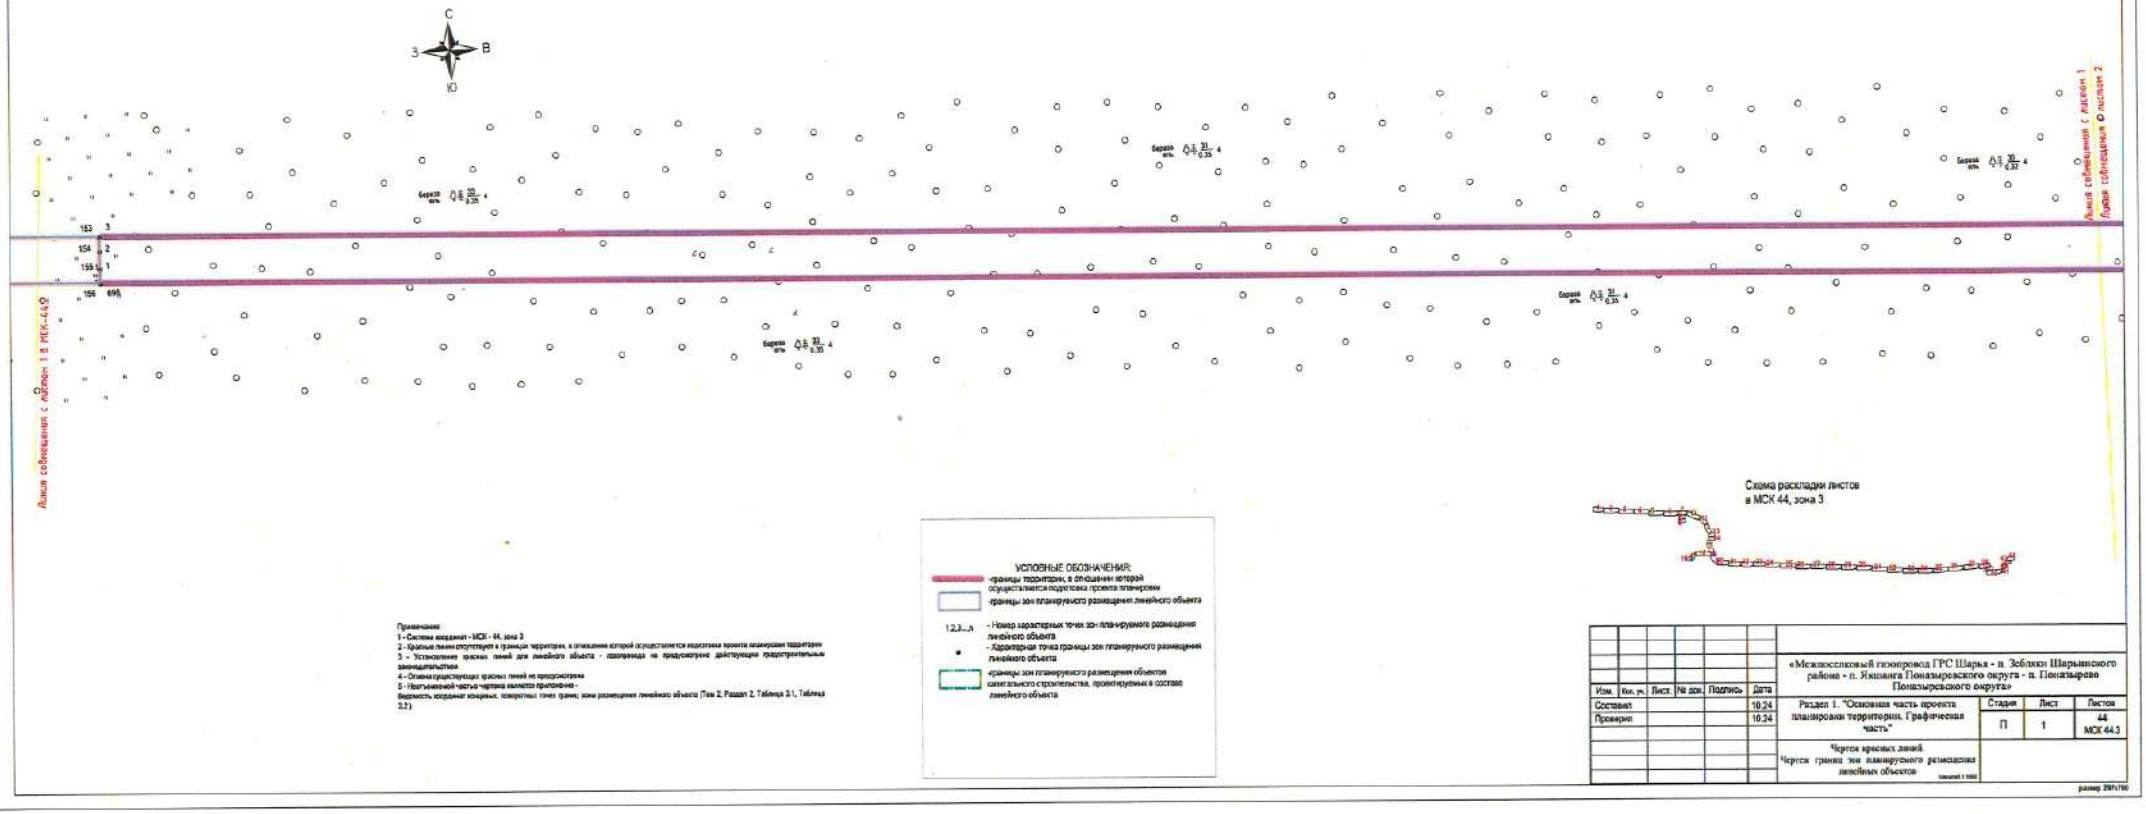

Примечания:
1 - Система координат - МСК - 44, зона 3
2 - Красные линии отсутствуют в границах территории, в отношении которой осуществляется подготовка проекта планировки территории
3 - Установление красных линий для линейного объекта - газопровода не предусмотрено действующим градостроительным законодательством
4 - Отмена существующих красных линий не предусмотрена
5 - Неотъемлемой частью чертежа является пояснительная записка

Ведомость координат конечных, поворотных точек границ зон размещения линейного объекта (Том 2, Раздел 2, Таблица 3.1, Таблица 3.2.)

УСЛОВНЫЕ ОБОЗНАЧЕНИЯ:

- границы территории, в отношении которой осуществляется подготовка проекта планировки
- границы зон планируемого размещения линейного объекта
- 1,2,3....n - Номер характерных точек зон планируемого размещения линейного объекта
- Характерная точка границы зон планируемого размещения линейного объекта
- границы зон планируемого размещения объектов капитального строительства, проектируемых в составе линейного объекта

Изм.	Кол. уч.	Лист	№ док.	Подпись	Дата
Составил					10.24
Проверил					10.24

«Межпоселковый газопровод ГРС Шарья - п. Зеблики Шарьинского района - п. Ямшанга Поназыревского округа - п. Поназырево Поназыревского округа»

Раздел 1. "Основная часть проекта планировки территории. Графическая часть"


Стадия	Лист	Листов
П	1	44

МСК 44.3

Чертеж красных линий
Чертеж границ зон планируемого размещения линейных объектов

Масштаб 1:1000

размер 297х210

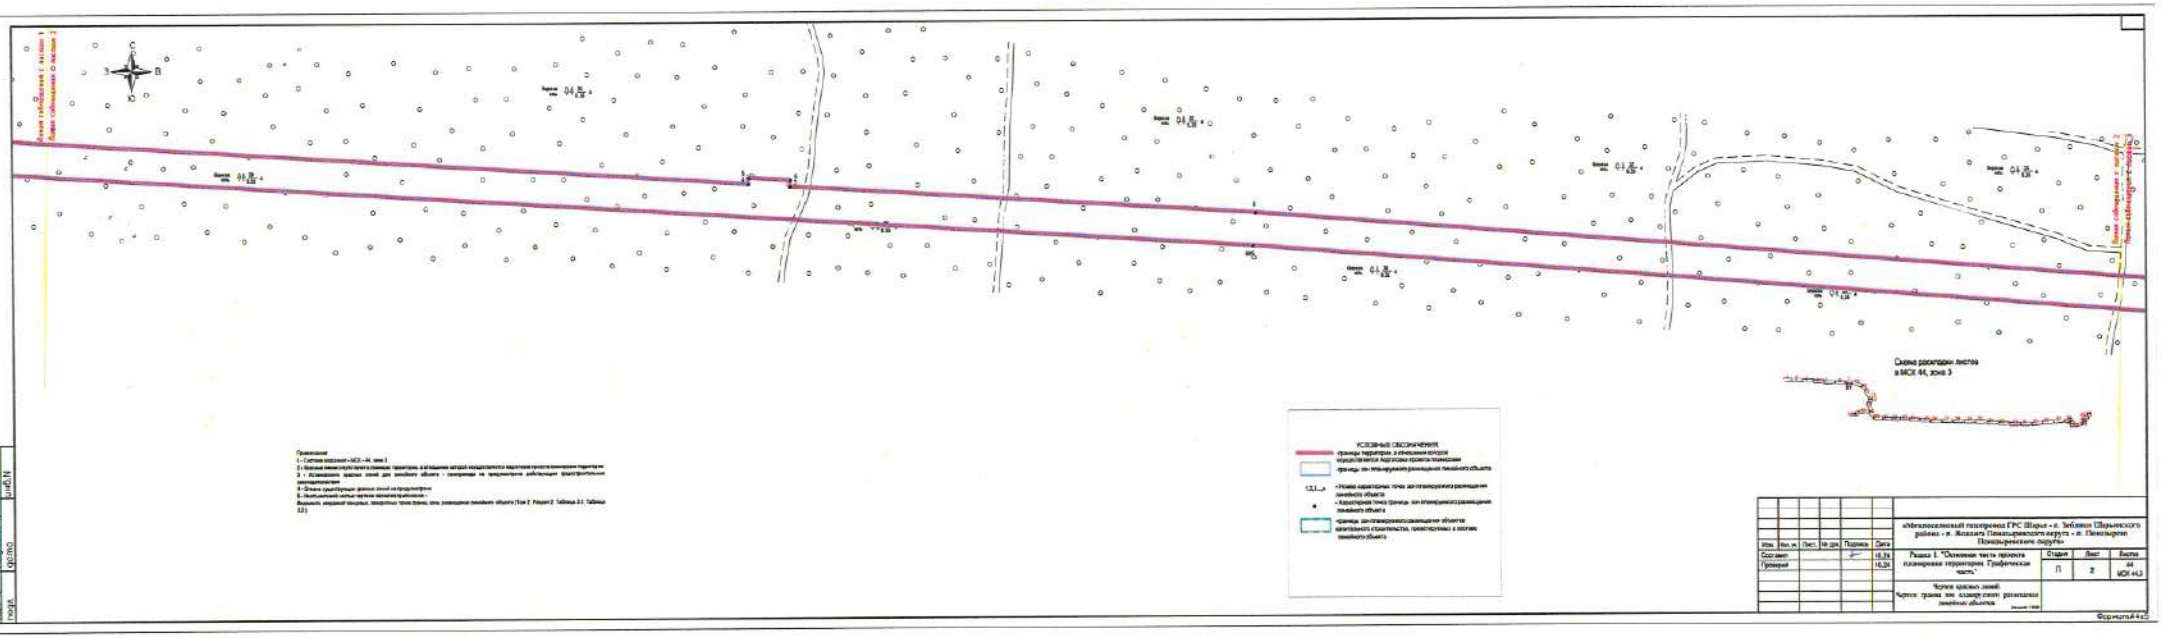

Примечания

1 – Система координат – МСК – 44, зона 3

2 – Красные линии отсутствуют в границах проектирования, в отношении которых осуществляется подготовка проекта планировки территории

3 – Устанавливаемые красные линии для линейного объекта – планировка не предполагается, работающие трансформаторные подстанции

4 – Оценка существующих границ зон не предусмотрена


5 – Необъединенные линии чертежа нанесены приблизительно –

Выполнить операторный анализ, характерных точек границ зоны размещения линейного объекта (Том 2. Раздел 2. Таблица 2.1. Таблица 2.2.)

					«Межпоселковый газопровод ГРС Шарья – п. Заболино Шарьинского района – п. Желать Пожарищенского округа – п. Пожарище Пожарищенского округа»
Изм.	Кол. уч.	Лист	№ док.	Подпись	Дата
Составил					10.24
Проверил					10.24
Раздел 2. "Основная часть проекта планировки территории. Графическая часть."				Стадия	Лист	Листов
				П	2	44
Чертеж красных линий. Чертеж границ зон планируемого размещения линейных объектов						МСК-44.3

Инв. № подл. | Подпись и дата | Взам. инв. №

Формат А4х3

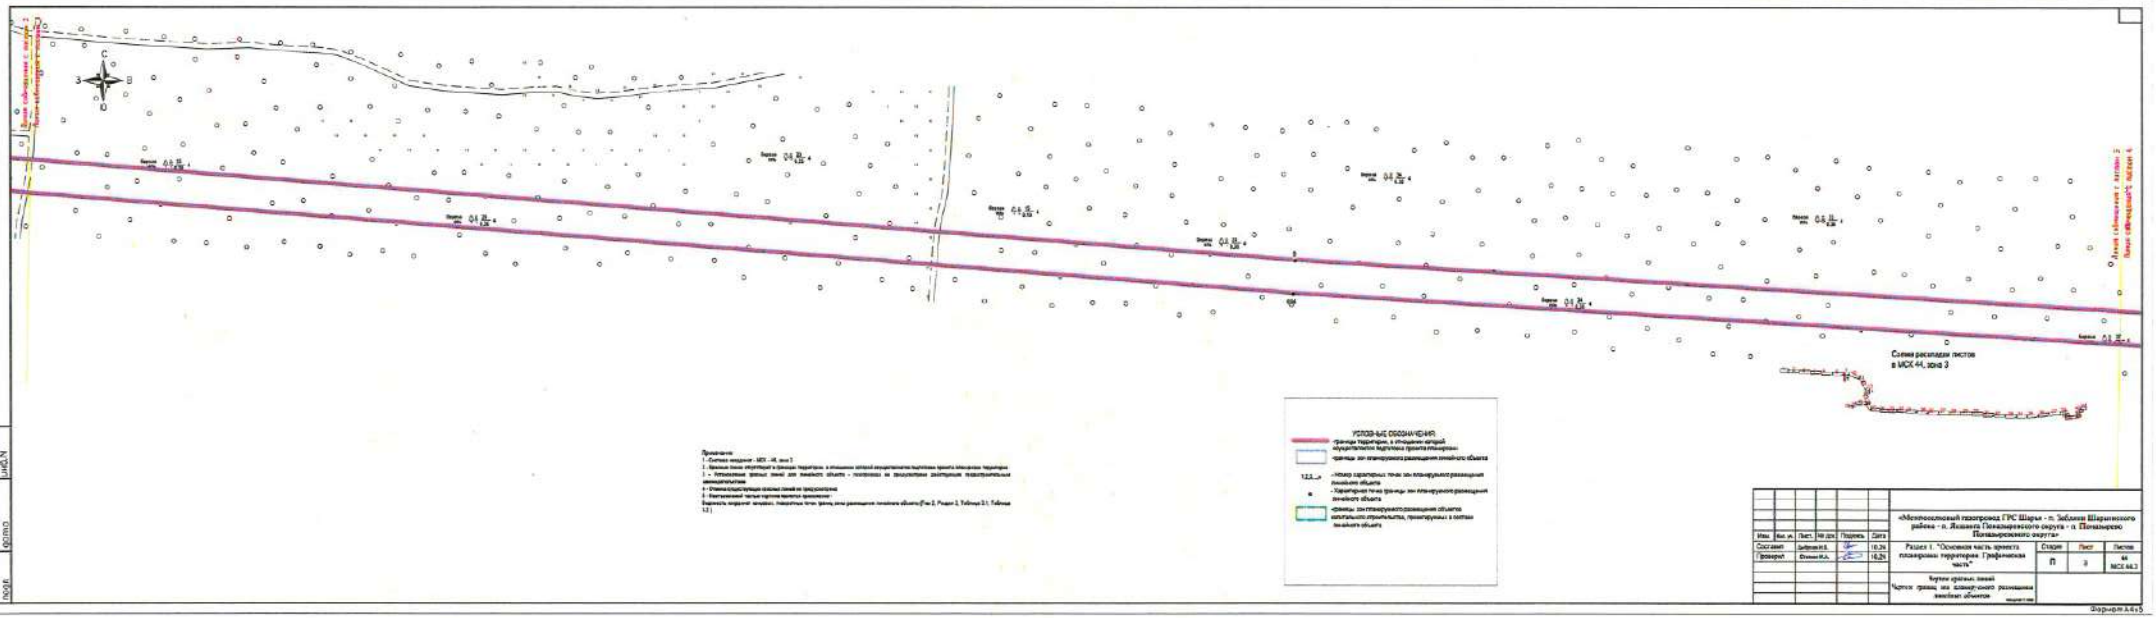

Примечания
1 - Балтская система - МСК - 44, зона 3
2 - Красные линии отступают в границах территории, в отношении которой осуществляется подготовка проекта планировки территории
3 - Устанавливаемые красные линии для линейного объекта - площадного по документации разработки территориальной инженерно-транспортной
4 - Отмена существующих красных линий не предусмотрена
5 - Местоположение частных характеристик приложение
Ведомость координат вершин, поворотных точек границ зон размещения линейных объектов (Том 2, Раздел 2, Таблица 2.1, Таблица 2.2.)

УСЛОВНЫЕ ОБОЗНАЧЕНИЯ
- границы территории, в отношении которой осуществляется подготовка проекта планировки
- границы зон планируемого размещения линейного объекта
1.2.3 – номер характерных точек зон планируемого размещения линейного объекта
- характерная точка границы зон планируемого размещения линейного объекта
- границы зон планируемого размещения объектов капитального строительства, проектируемых в составе линейного объекта

Изм.	Кол. уч.	Лист	№ док.	Подпись	Дата
Составил		Дубинин В.В.			10.24
Проверил		Фомин И.А.			10.24

«Межгосударственный газопровод ГРС Шарья - п. Заболин Шарьинского района - п. Яковлев Пензенского округа - п. Печальерово Печальеровского округа»


Раздел 1. "Основная часть проекта планировки территории. Графическая часть."


Стадия	Лист	Листов
П	3	44 МСК 44.3

Карты красных линий
Чертеж границ зон планируемого размещения линейных объектов

Формат А4х5

Инв. N подл. | Подпись и дата | Взам. инв. N

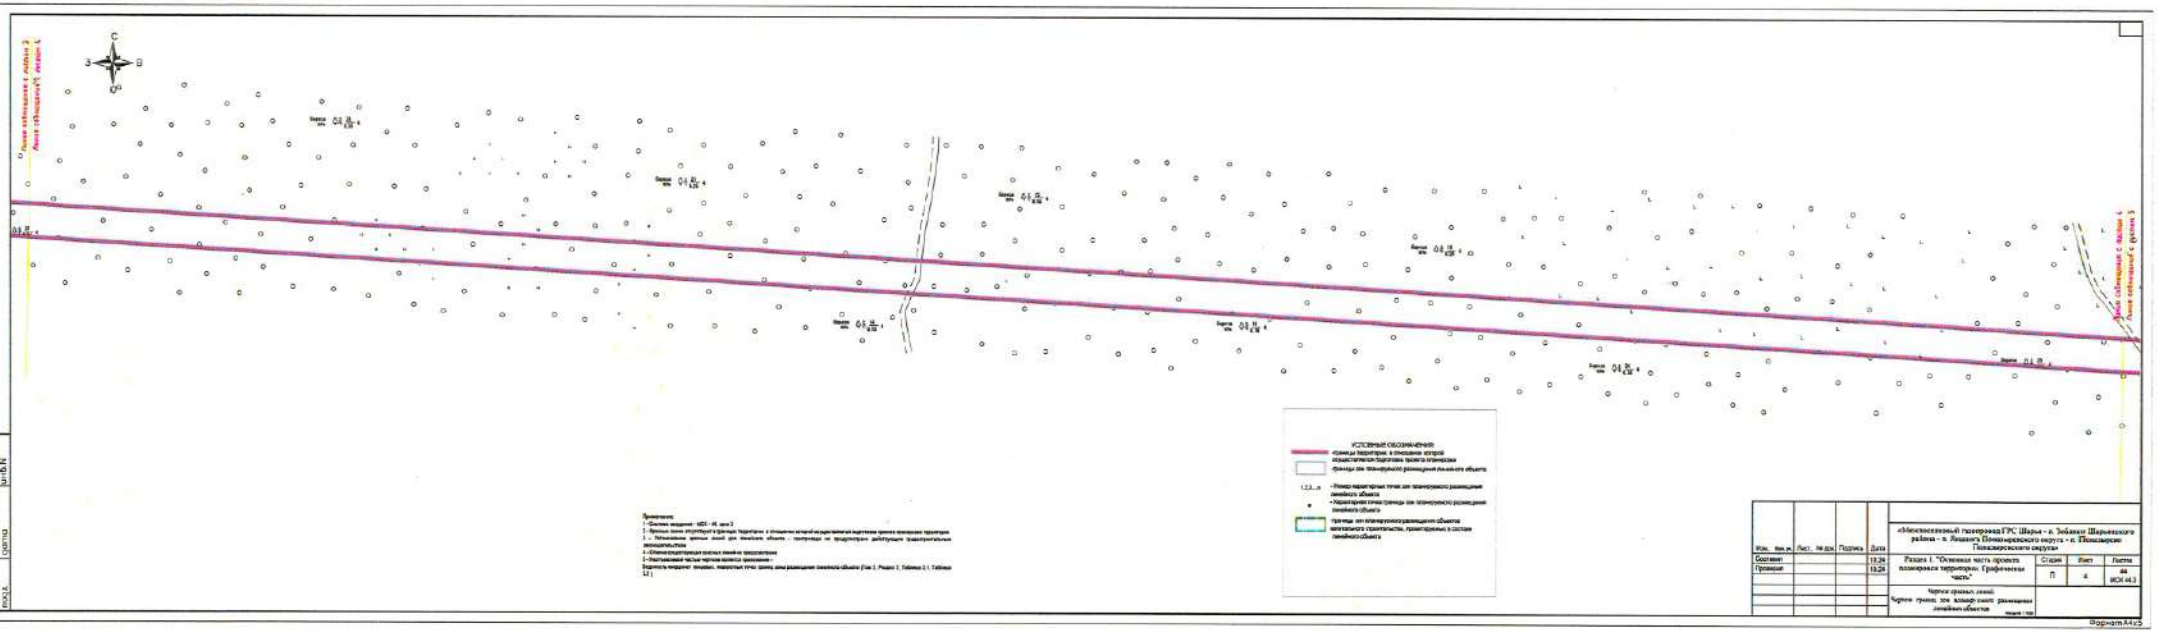
С
З
В
Ю
Линия соприкосновения с районом 2
Линия соприкосновения с районом 4
Линия соприкосновения с районом 4
Линия соприкосновения с районом 3
УСЛОВНЫЕ ОБОЗНАЧЕНИЯ:
границы территории, в отношении которой осуществляется подготовка проекта планировки
границы зон планируемого размещения линейного объекта
1,2,3...n - Номер характерных точек зон планируемого размещения линейного объекта
- Характерная точка границ зон планируемого размещения линейного объекта
границы зон планируемого размещения объектов капитального строительства, проектируемых в составе линейного объекта
Примечания:
1 - Система координат - МСК - 46, зона 3
2 - Зоны с особыми условиями использования территории, в отношении которой осуществляется подготовка проекта планировки территории, отсутствуют
3 - Установление границ зон для линейного объекта - полностью не предусмотрено действующим законодательством
4 - Описание координат опасных зон не предоставлено
5 - Местоположение частей границ зон не установлено
Сведения о координатах поворотных, характерных точек границ зон размещения линейного объекта (Том 2, Раздел 2, Таблица 2.1, Таблица 2.2.)
Инв. № подл.
Подпись и дата
Взам. инв. №
Изм. Кол. уч. Лист № док. Подпись Дата
Составил
Проверил
13.24
13.24
«Межпоселенческий газопровод ГРС Шарья - п. Зебляки Шарьинского района - п. Хищевка Пономаревского округа - п. Пономарево Пономаревского округа»
Раздел 1 "Основная часть проекта планировки территории. Графическая часть."
Стадия П
Лист 4
Листов 44
ИОК-46.3
Чертеж красных линий
Чертеж границ зон планируемого размещения линейных объектов
масштаб 1:500
Формат А4х3

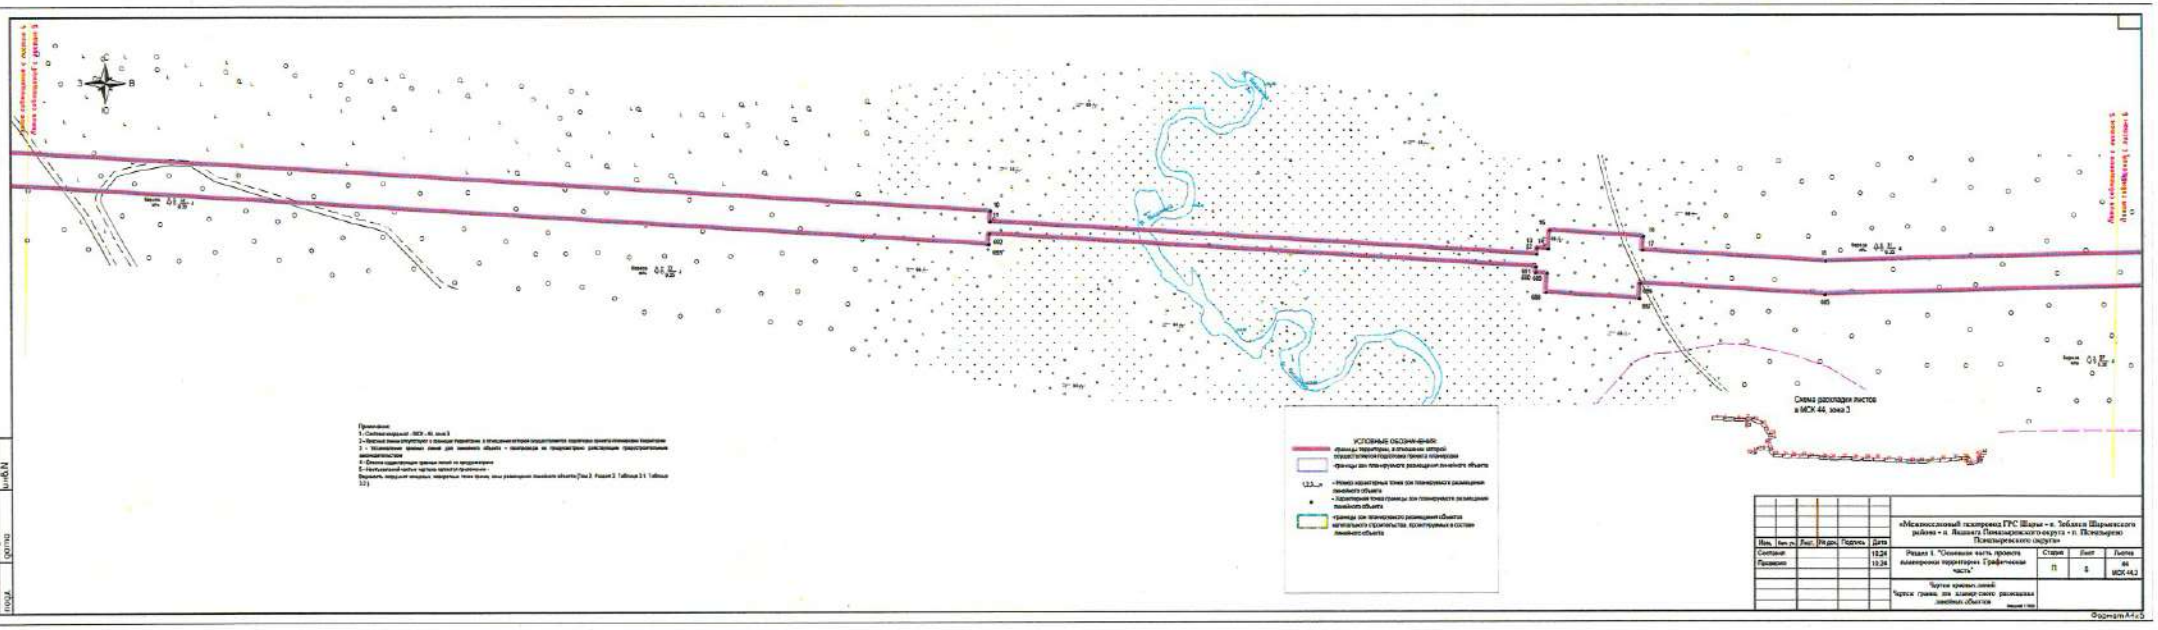

Примечания:
1 - Система координат - МСК - 44, зона 3
2 - Красная линия УТВЕРЖДЕНА с границы территории, в отношении которой предусмотрено подготовка проекта планировки территории
3 - Условными красными линиями для линейного объекта - газопровода не предусмотрено расширение (изменение) существующего
4 - Линия ограничения красных линий не предусмотрено
5 - Наименований чертежа чертежа проекта планировки -
Выделить зеленой красных, некрасных линии границ зон размещения линейного объекта (Том 3 Раздел 2 Таблица 3.1 Таблица 3.2)


Изм.	Кол.уч.	Лист	№ док.	Подпись	Дата
Составил					10.24
Проверил					10.24

«Межмуниципальный газопровод ГРС Шарья – п. Тебленя Шарьинского района – д. Акшенга Пижанского округа – п. Пижанского округа»

Раздел 1 "Основная часть проекта планировки территории. Графическая часть"	Стадия	Лист	Листов
	П	1	44 МСК 44.2

Чертеж красных линий
Чертеж границ зон планируемого размещения линейных объектов

Формат А4х3

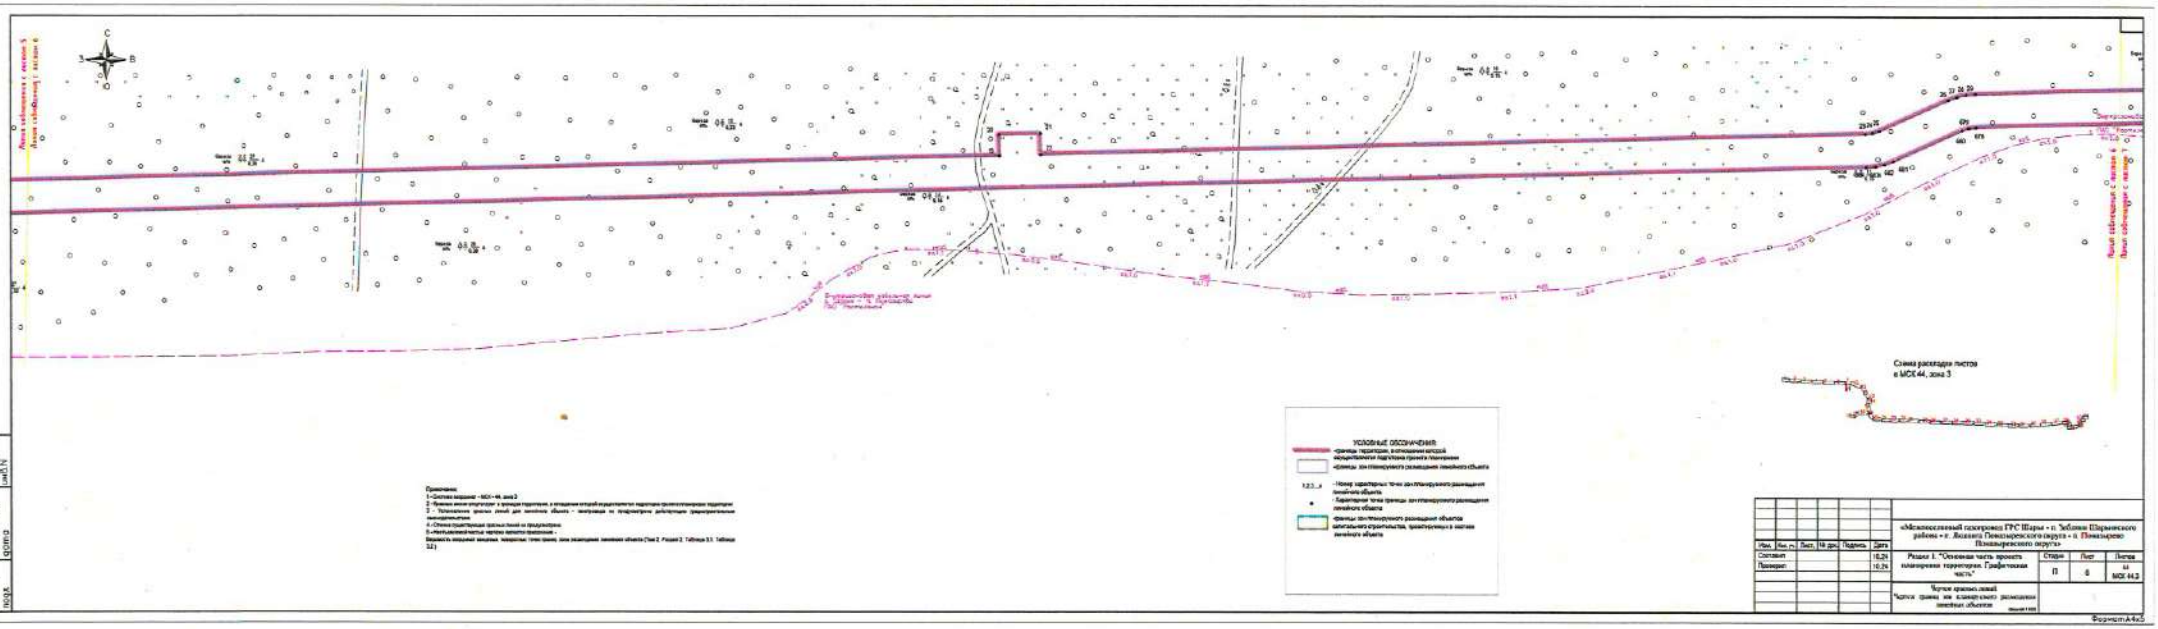

Примечания:
1 – Система координат – МСК-44, зона 3
2 – Прямая жила отсутствует в границах подготовки, в отношении которой осуществляется подготовка документации по планировке территории.
3 – Установление красных линий для линейного объекта – инструкция не предусмотрена документами территориального планирования.
4 – Отмена существующих красных линий не предусмотрена.
5 – Используемая масштаб чертежа принятого приложения –
Ведомость координат вершин, характерных точек границ зон размещения линейного объекта (Том 2. Раздел 2. Таблица 3.3. Таблица 3.2.)


Изм.	Кол. уч.	Лист	№ док.	Подпись	Дата
Составил					10.24
Проверил					10.24

«Межпоселенный газопровод ГРС Шары – п. Заболонье Шарьинского района – г. Лодейно Пожарского округа – п. Пожарского Пожарского округа»

Раздел 1. "Основная часть проекта планировки территории. Графическая часть"	Стадия	Лист	Листов
	П	6	44 МСК 44.2

Чертеж красных линий
Чертеж границ зон планируемого размещения линейных объектов

Формат А4х3

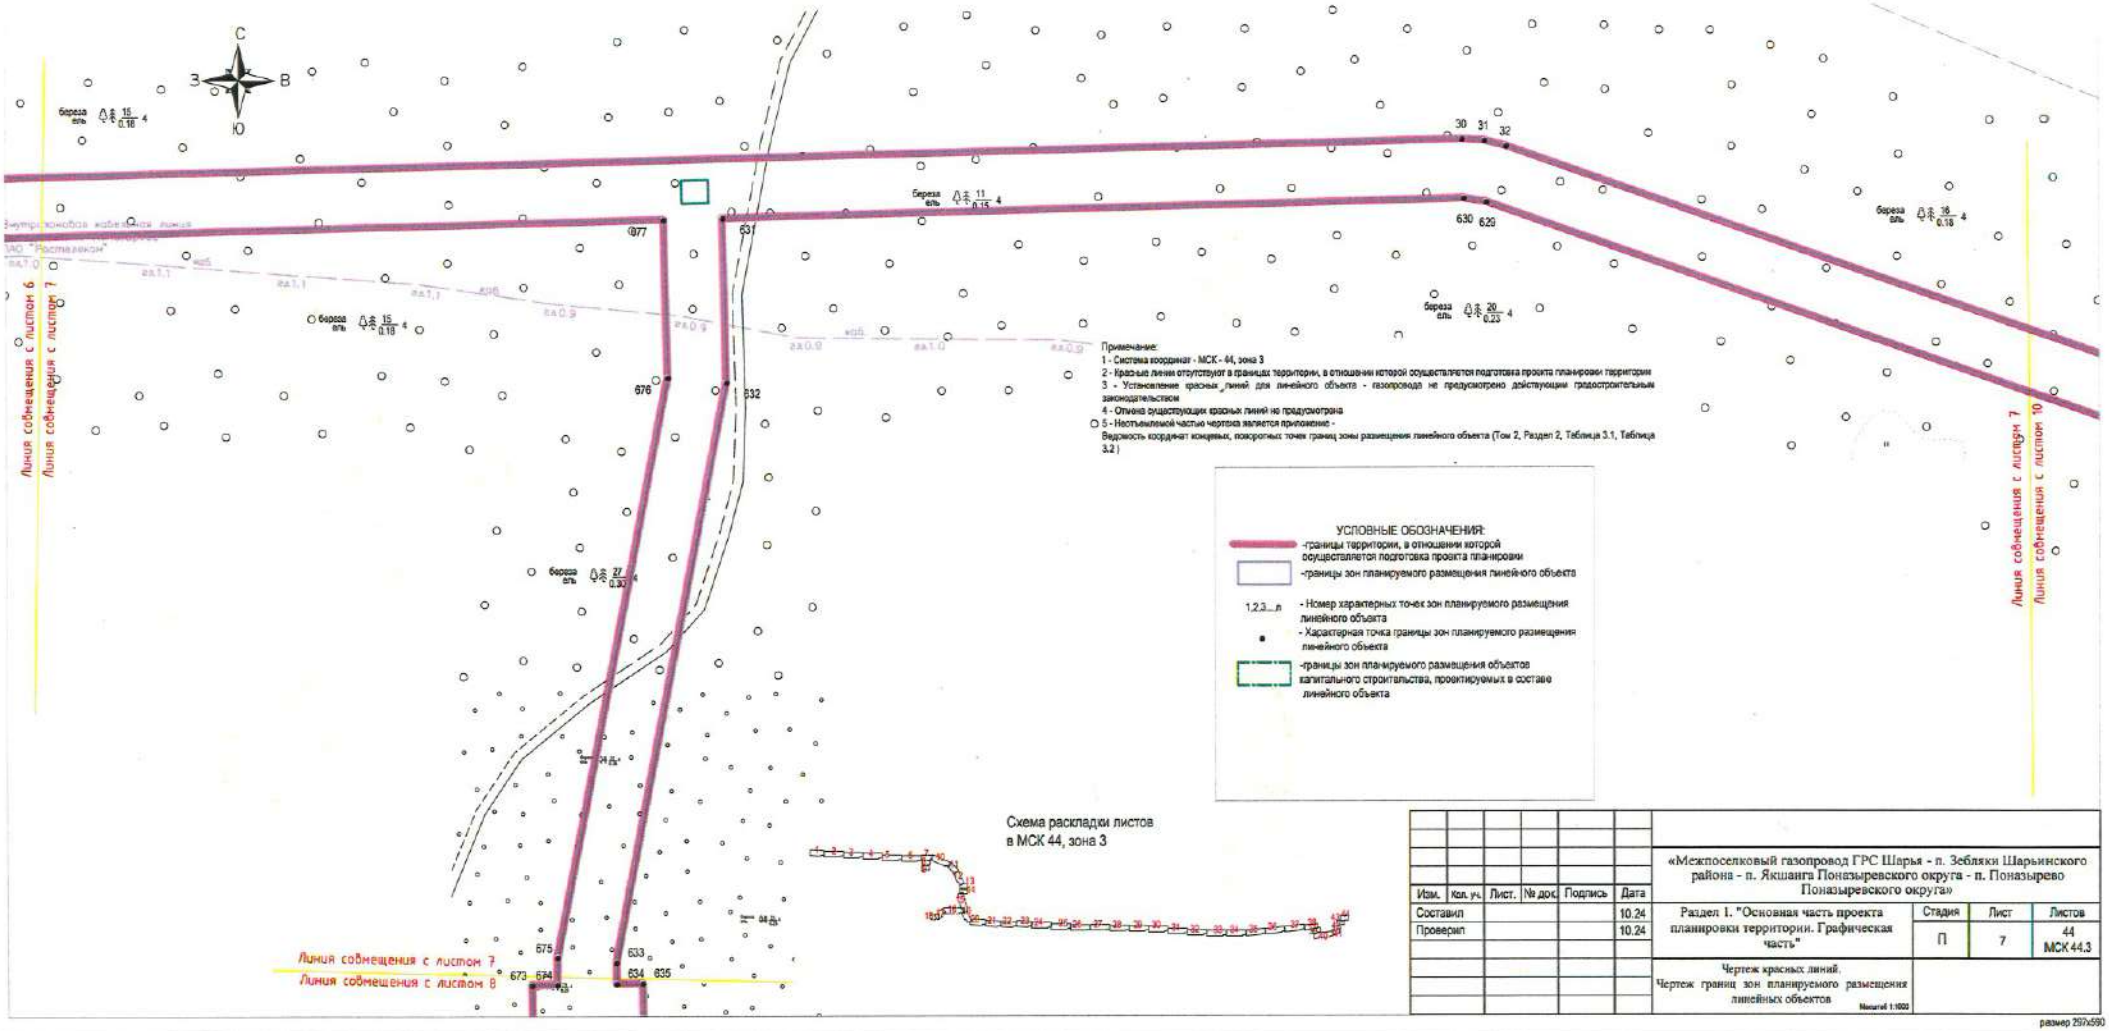

Изм.	Кол. уч.	Лист.	№ док.	Подпись	Дата
Составил					10.24
Проверил					10.24

«Межпоселковый газопровод ГРС Шарья - п. Зебляки Шарьинского района - п. Якшанга Поназыревского округа - п. Поназырево Поназыревского округа»

Раздел 1. "Основная часть проекта планировки территории. Графическая часть"

Стадия	Лист	Листов
П	7	44 МСК 44.3

Чертеж красных линий.
Чертеж границ зон планируемого размещения линейных объектов

Масштаб 1:1000

размер 297x590


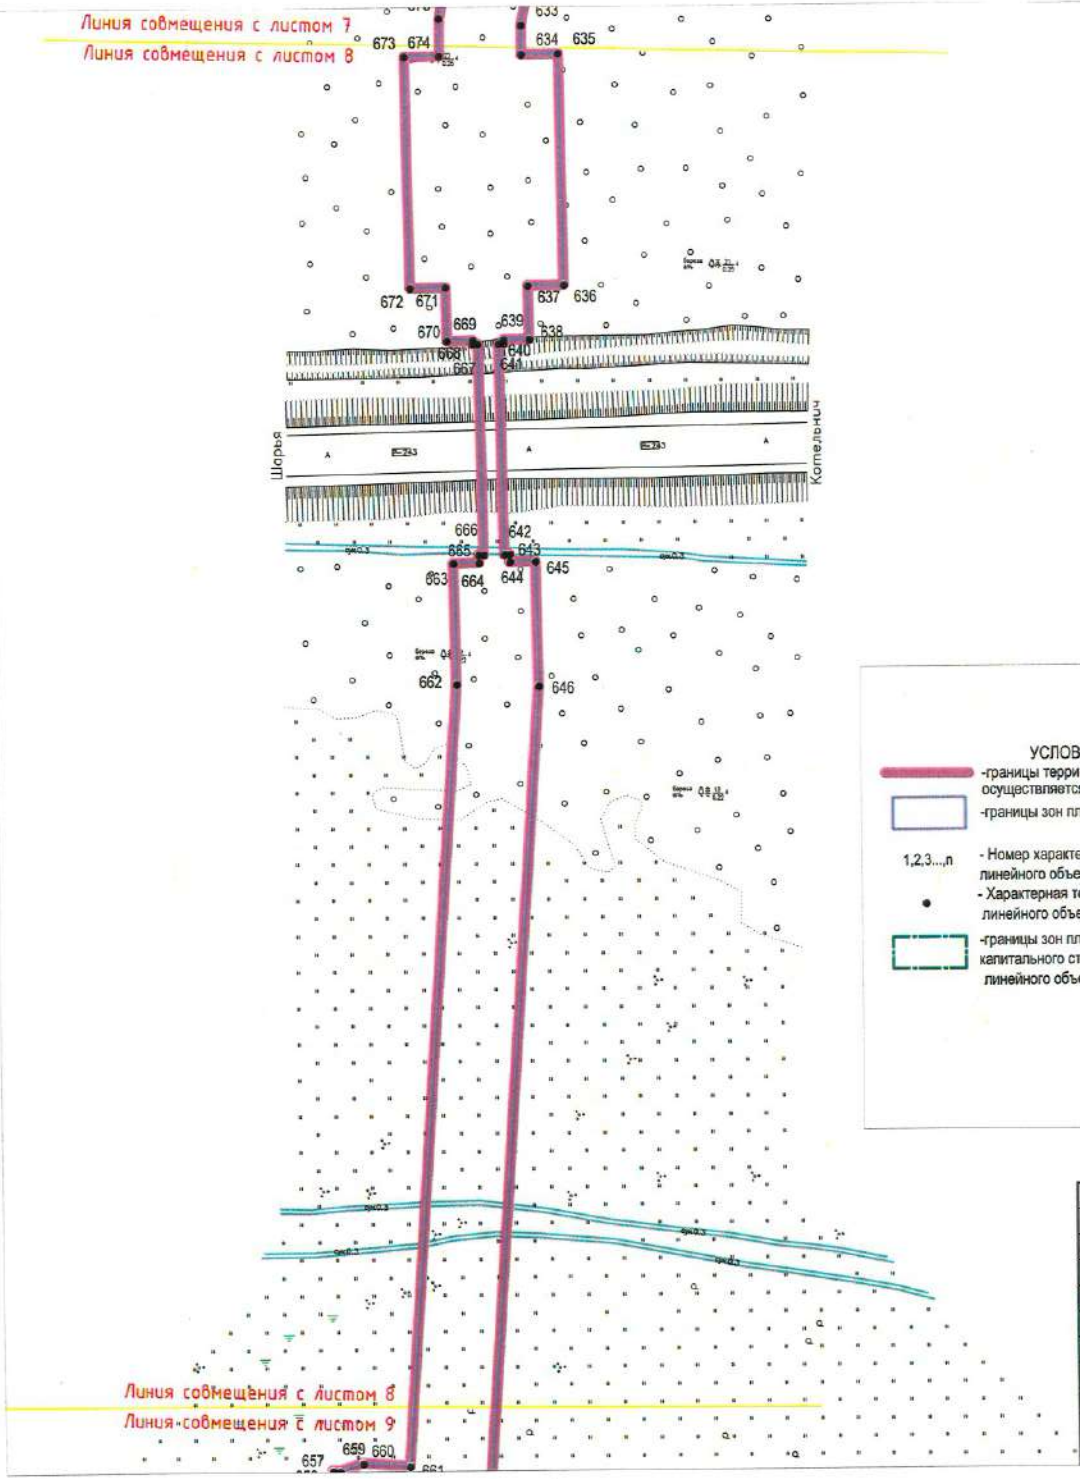


Схема раскладки листов
в МСК 44, зона 3

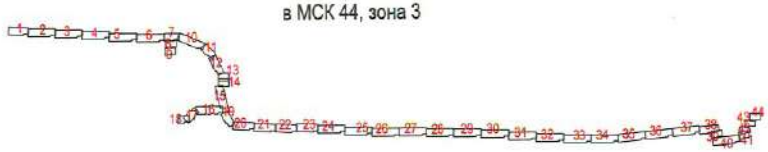

Примечание:
1 - Система координат - МСК - 44, зона 3
2 - Красные линии отсутствуют в границах территории, в отношении которой осуществляется подготовка проекта планировки территории
3 - Установление красных линий для линейного объекта - газопровода не предусмотрено действующим градостроительным законодательством
4 - Отмена существующих красных линий не предусмотрена
5 - Неотъемлемой частью чертежа является приложение -
Ведомость координат концевых, поворотных точек границ зоны размещения линейного объекта (Том 2, Раздел 2, Таблица 3.1, Таблица 3.2)

УСЛОВНЫЕ ОБОЗНАЧЕНИЯ:

-границы территории, в отношении которой осуществляется подготовка проекта планировки

-границы зон планируемого размещения линейного объекта

1,2,3...,n - Номер характерных точек зон планируемого размещения линейного объекта

- Характерная точка границы зон планируемого размещения линейного объекта

-границы зон планируемого размещения объектов капитального строительства, проектируемых в составе линейного объекта

- придорожная полоса, согласно ЕГРН

охранная зона от ЛЭП (существующие)

Изм.	Кол. уч.	Лист.	№ док.	Подпись	Дата
Составил					10.24
Проверил					10.24

«Межпоселковый газопровод ГРС Шарья - п. Зебляки Шарьинского района - п. Якшанга Поназыревского округа - п. Поназырево Поназыревского округа»


Раздел 1. "Основная часть проекта планировки территории. Графическая часть"

Стадия	Лист	Листов
П	8	44 МСК 44.3

Чертеж красных линий.
Чертеж границ зон планируемого размещения линейных объектов

Масштаб 1:1000

размер 297х420

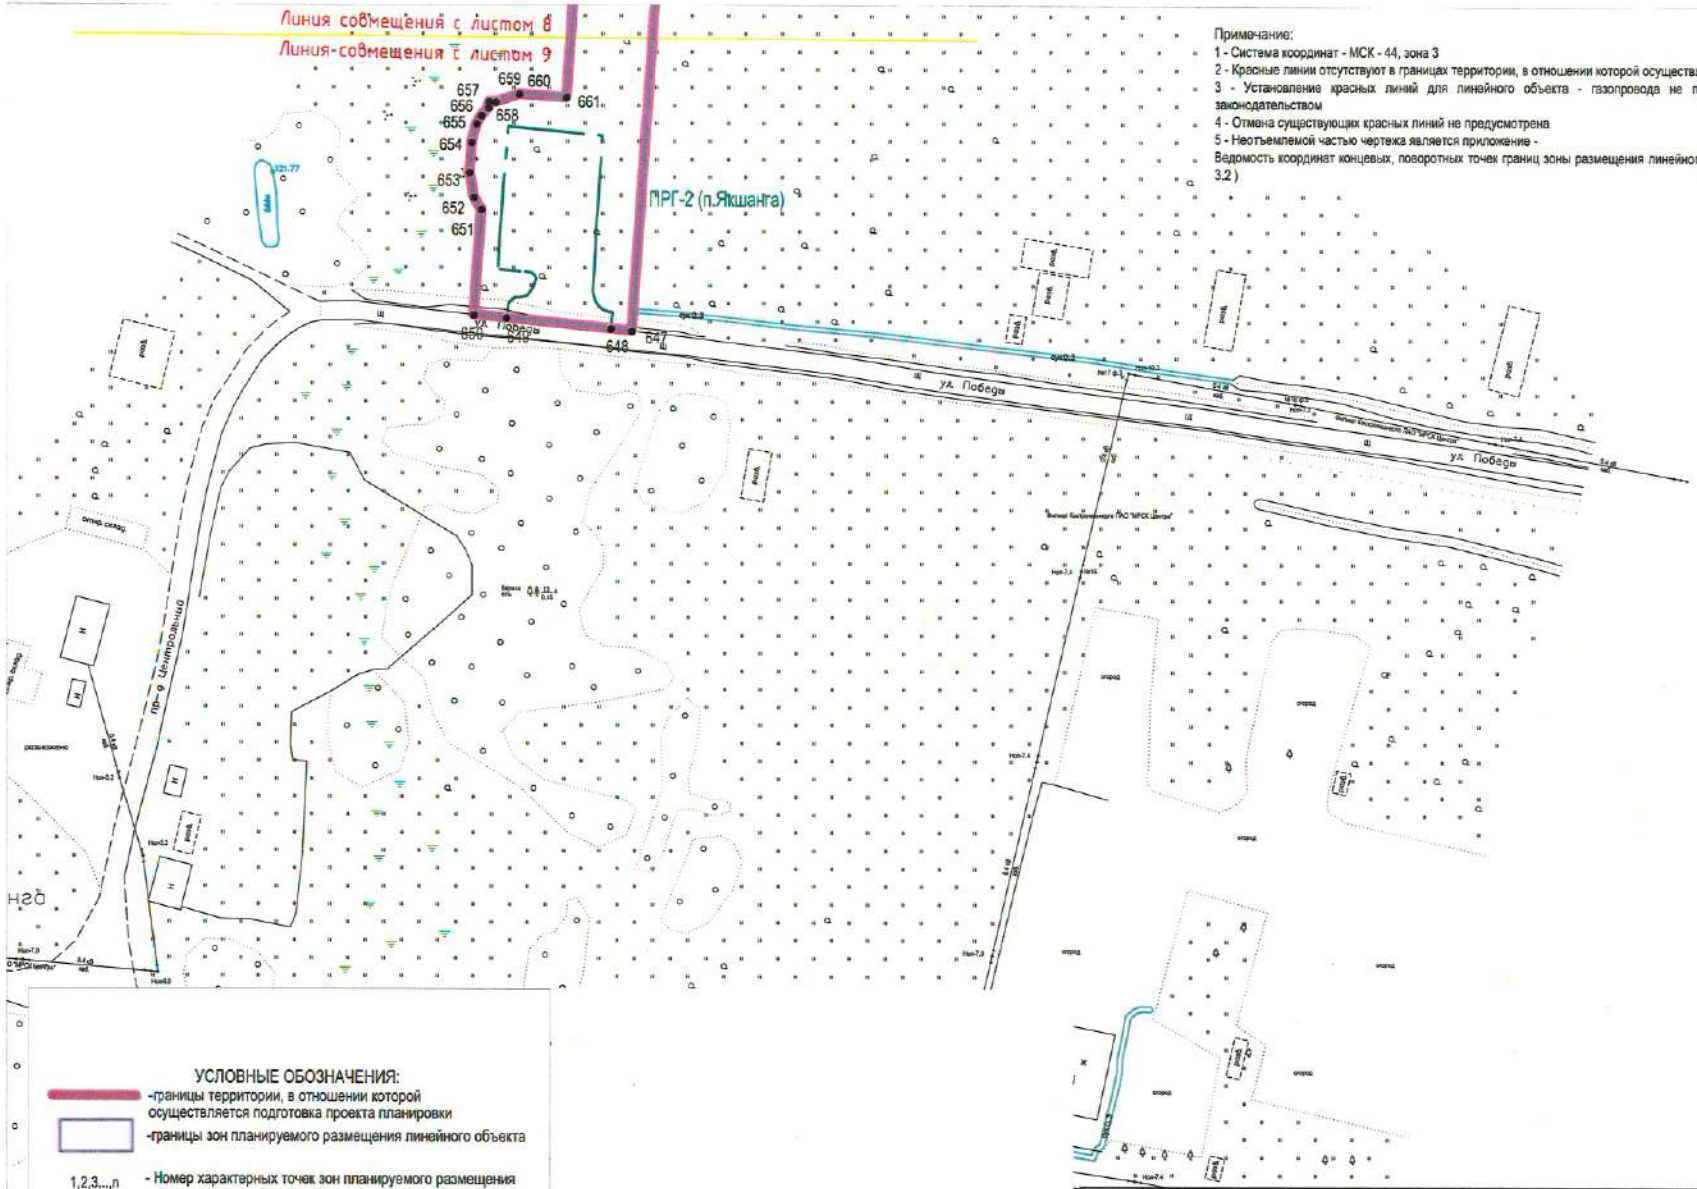

Примечание:

1 - Система координат - МСК - 44, зона 3

2 - Красные линии отсутствуют в границах территории, в отношении которой осуществляется подготовка проекта планировки территории

3 - Установление красных линий для линейного объекта - газопровода не предусмотрено действующим градостроительным законодательством

4 - Отмена существующих красных линий не предусмотрена

5 - Неотъемлемой частью чертежа является приложение -

Ведомость координат концевых, поворотных точек границ зоны размещения линейного объекта (Том 2, Раздел 2, Таблица 3.1, Таблица 3.2)

УСЛОВНЫЕ ОБОЗНАЧЕНИЯ:

-границы территории, в отношении которой осуществляется подготовка проекта планировки

-границы зон планируемого размещения линейного объекта

1,2,3...,n - Номер характерных точек зон планируемого размещения линейного объекта

- Характерная точка границы зон планируемого размещения линейного объекта

-границы зон планируемого размещения объектов капитального строительства, проектируемых в составе линейного объекта

Изм.	Кол. уч.	Лист.	№ док.	Подпись	Дата
Составил					10.24
Проверил					10.24

«Межпоселковый газопровод ГРС Шарья - п. Зебляки Шарьинского района - п. Якшанга Поназыревского округа - п. Поназырево Поназыревского округа»


Раздел 1. "Основная часть проекта планировки территории. Графическая часть"

Стадия	Лист	Листов
П	9	44 МСК 44.3


Чертеж красных линий.
Чертеж границ зон планируемого размещения линейных объектов

Масштаб 1:1000

размер 297х420

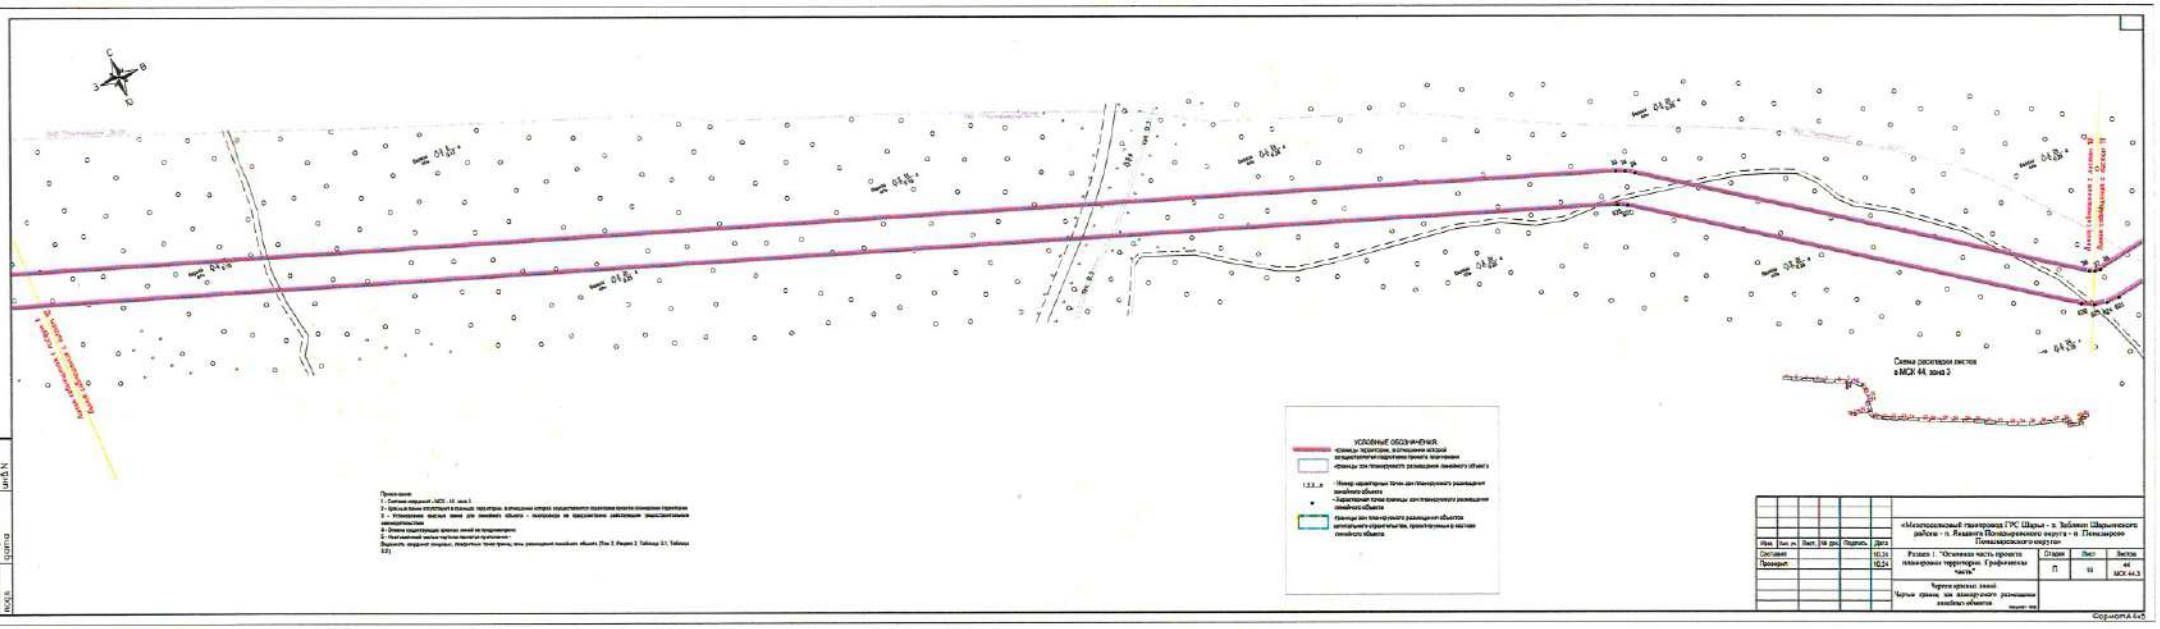

Схема расположения листов в МСК 44, зона 2
УСЛОВНЫЕ ОБОЗНАЧЕНИЯ

| | | |

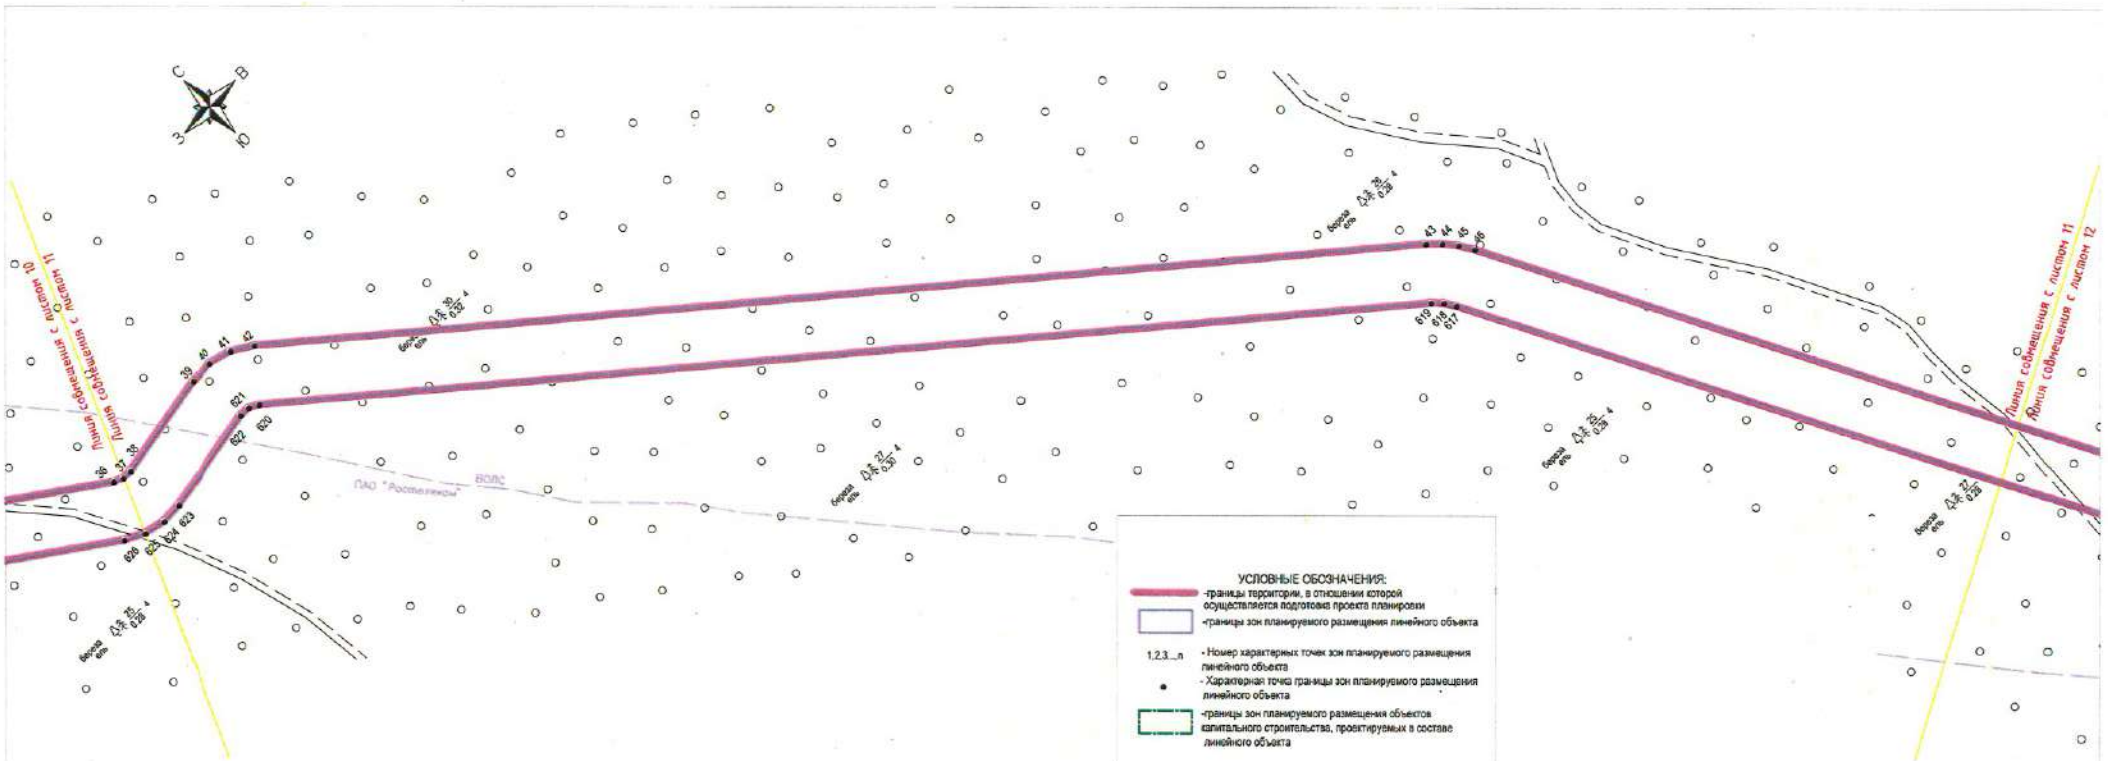

Примечание:
1 - Система координат - МСК - 44, зона 3
2 - Красные линии отсутствуют в границах территории, в отношении которой осуществляется подготовка проекта планировки территории
3 - Установление красных линий для линейного объекта - газопровода не предусмотрено действующим градостроительным законодательством
4 - Отмена существующих красных линий не предусмотрена
5 - Нестыковочной частью чертежа является приложение -
Ведомость координат концевых, поворотных точек границ зоны размещения линейного объекта (Том 2. Раздел 2. Таблица 3.1. Таблица 3.2)

Схема раскладки листов
в МСК 44, зона 3

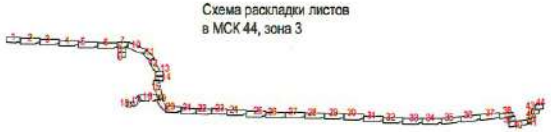

Изм.	Кол. уч.	Лист.	№ док.	Подпись	Дата
Составил					10.24
Проверил					10.24

«Межпоселковый газопровод ГРС Шарья - п. Зебляки Шарьинского района - п. Якшанга Поназыревского округа - п. Поназырево Поназыревского округа»

Раздел 1. "Основная часть проекта планировки территории. Графическая часть"

Стадия	Лист	Листов
П	11	44 МСК 44.3

Чертеж красных линий.
Чертеж границ зон планируемого размещения линейных объектов
Масштаб 1:1000

размер 297х550

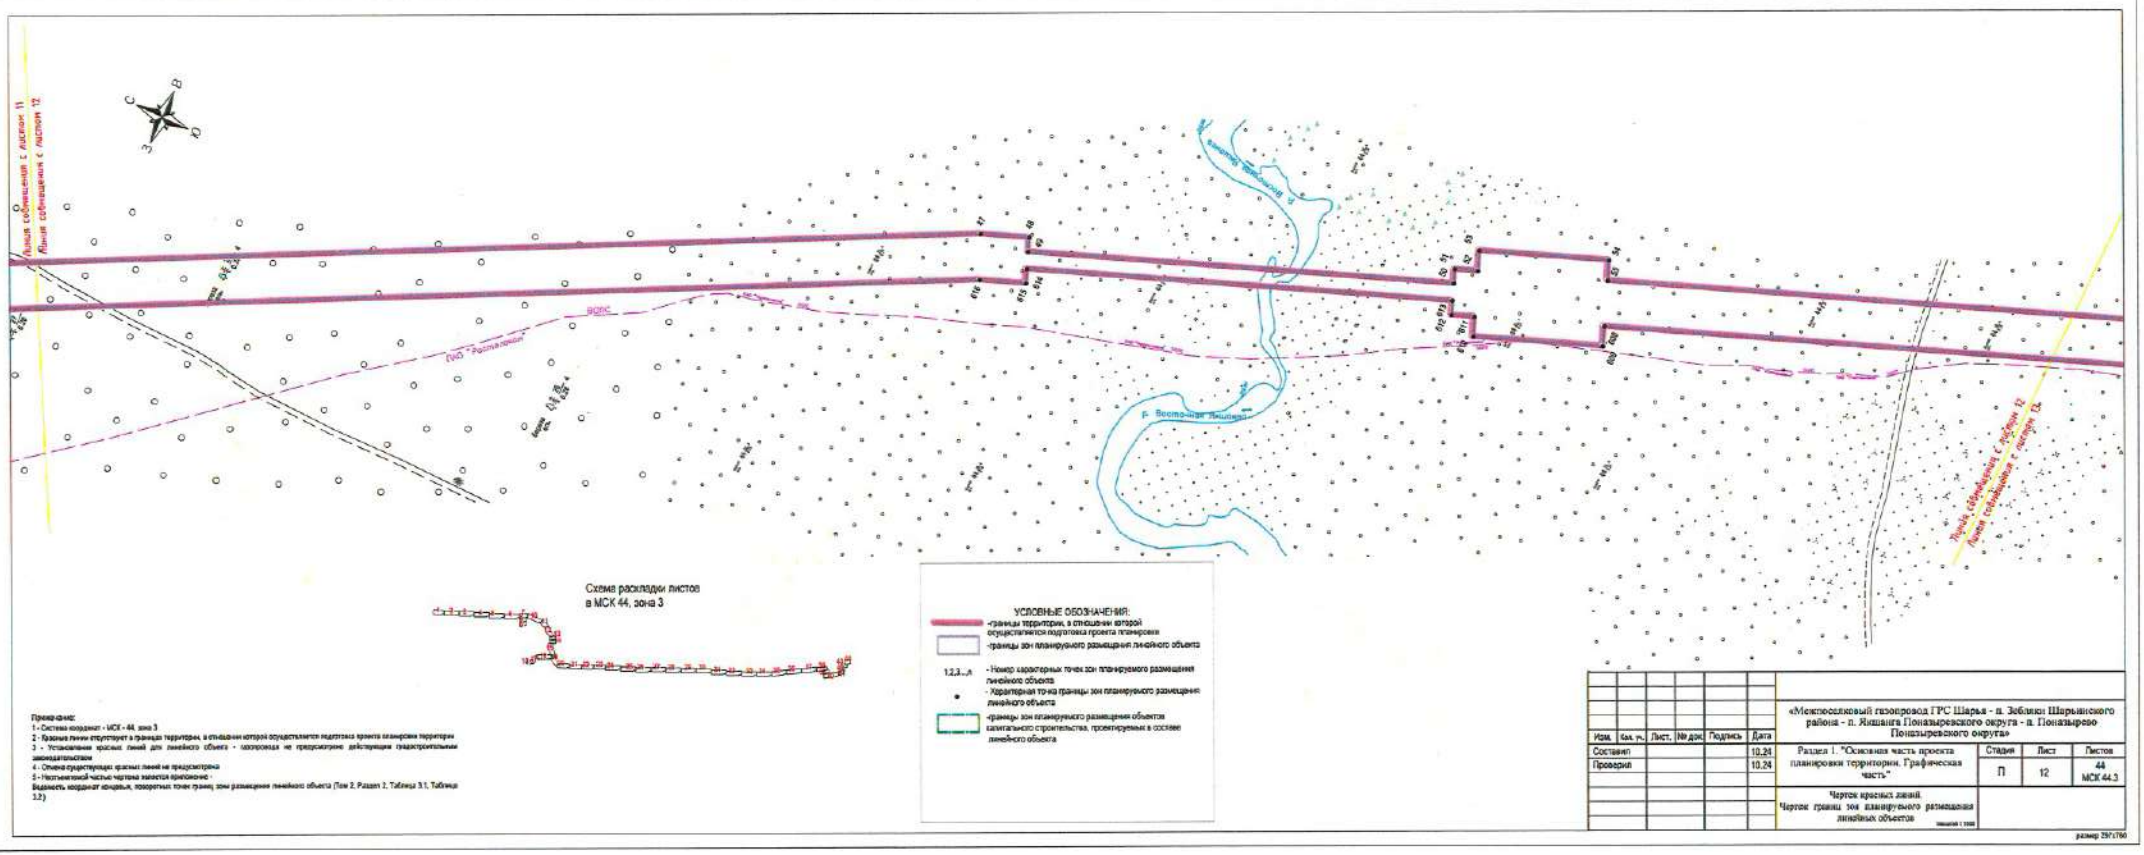


Схема раскладки листов
в МСК 44, зона 3

УСЛОВНЫЕ ОБОЗНАЧЕНИЯ:
- границы территории, в отношении которой осуществляется подготовка проекта планировки
- границы зон планируемого размещения линейного объекта
1,2,3...n - Номер характерных точек зон планируемого размещения линейного объекта
- Характерная точка границы зон планируемого размещения линейного объекта
- границы зон планируемого размещения объектов капитального строительства, проектируемых в составе линейного объекта

Примечание:
1 - Система координат - МСК - 44, зона 3
2 - Красные линии отсутствуют в границах территории, в отношении которой осуществляется подготовка проекта планировки территории
3 - Установление красных линий для линейного объекта - газопровода не предусмотрено действующим градостроительным законодательством
4 - Отмена существующих красных линий не предусмотрена
5 - Неотъемлемой частью чертежа является приложение:
Ведомость координат концевых, поворотных точек границ зоны размещения линейного объекта (Том 2, Раздел 2, Таблицы 3.1, Таблица 3.2)

Изм.	Кол. уч.	Лист.	№ док.	Подпись	Дата
Составил					10.24
Проверил					10.24

«Межпоселковый газопровод ГРС Шарья - п. Зеблики Шарьинского района - п. Яншанга Поназыревского округа - п. Поназырево Поназыревского округа»


Раздел 1. "Основная часть проекта планировки территории. Графическая часть."

Стадия	Лист	Листов
П	12	44 МСК 44.3

Чертеж красных линий.
Чертеж границ зон планируемого размещения линейных объектов

Масштаб 1:5000

размер 297х760

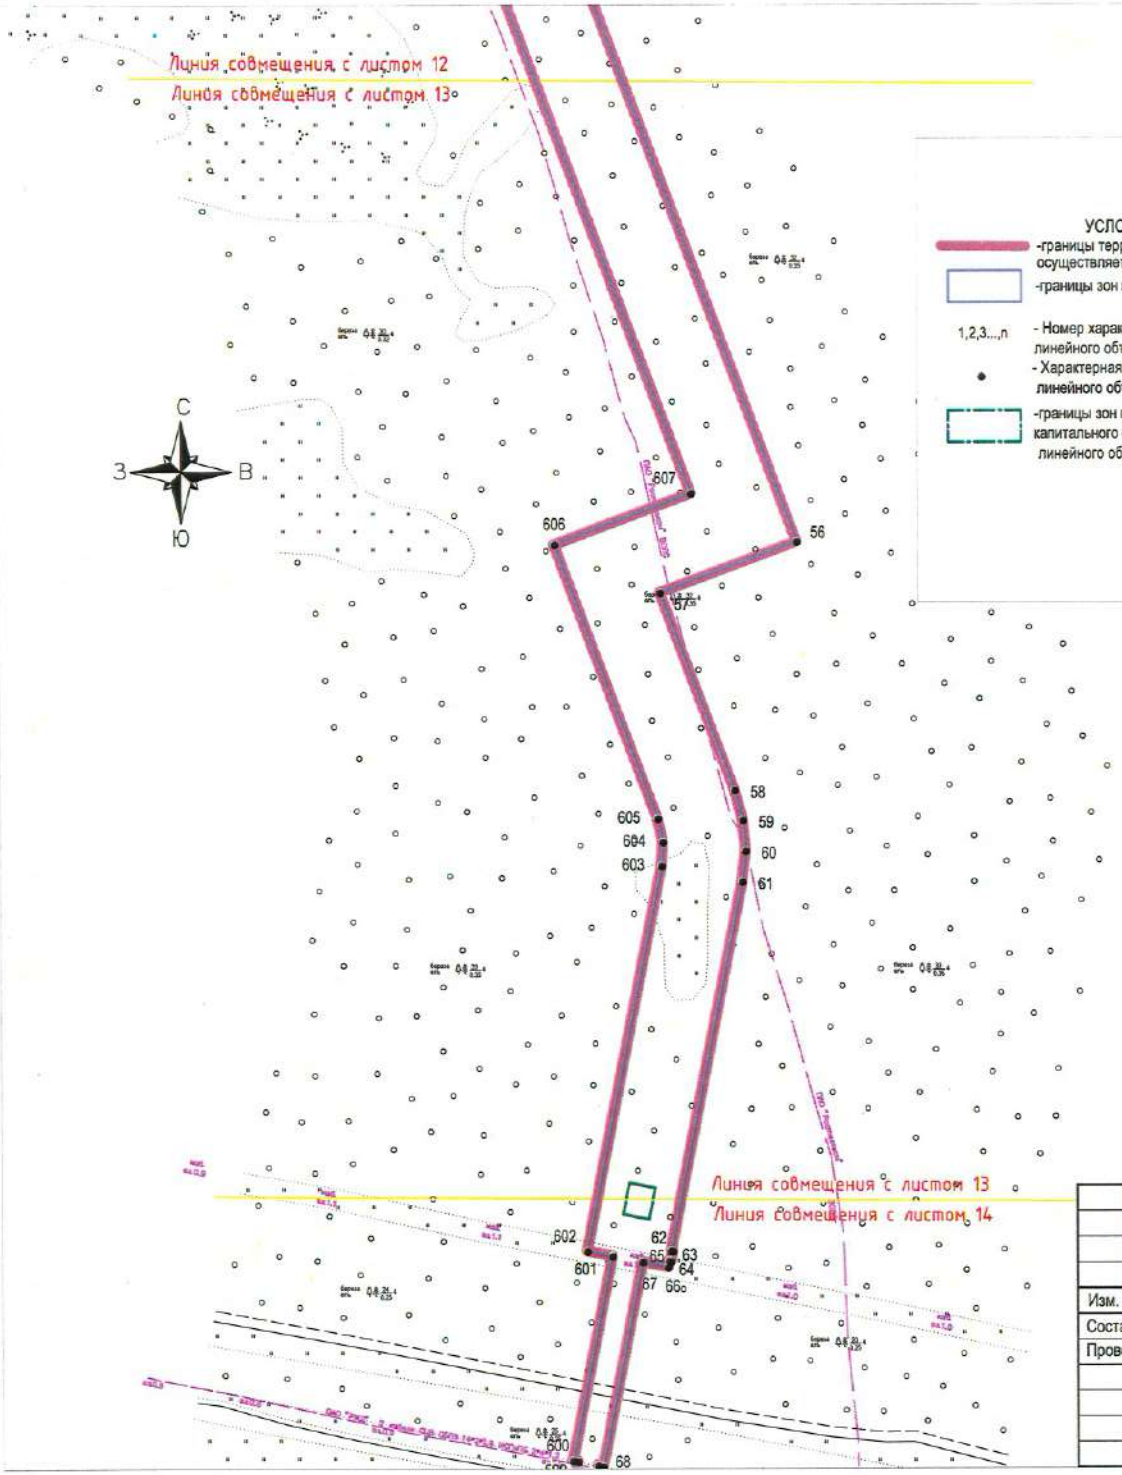

УСЛОВНЫЕ ОБОЗНАЧЕНИЯ:

-границы территории, в отношении которой осуществляется подготовка проекта планировки

-границы зон планируемого размещения линейного объекта

1,2,3...n - Номер характерных точек зон планируемого размещения линейного объекта

- Характерная точка границы зон планируемого размещения линейного объекта

-границы зон планируемого размещения объектов капитального строительства, проектируемых в составе линейного объекта

Примечание:

1 - Система координат - МСК - 44, зона 3

2 - Красные линии отсутствуют в границах территории, в отношении которой осуществляется подготовка проекта планировки территории

3 - Установление красных линий для линейного объекта - газопровода не предусмотрено действующим градостроительным законодательством

4 - Отмена существующих красных линий не предусмотрена

5 - Неотъемлемой частью чертежа является приложение - Ведомость координат концевых, поворотных точек границ зоны размещения линейного объекта (Том 2, Раздел 2, Таблица 3.1, Таблица 3.2)

Изм.	Кол. уч.	Лист.	№ док.	Подпись	Дата
Составил					10.24
Проверил					10.24

«Межпоселковый газопровод ГРС Шарья - п. Зебляки Шарьинского района - п. Якшанга Поназыревского округа - п. Поназырево Поназыревского округа»


Раздел 1. "Основная часть проекта планировки территории. Графическая часть"

Стадия	Лист	Листов
П	13	44 МСК 44.3

Чертеж красных линий.
Чертеж границ зон планируемого размещения линейных объектов

Масштаб 1:1000

размер 297х420

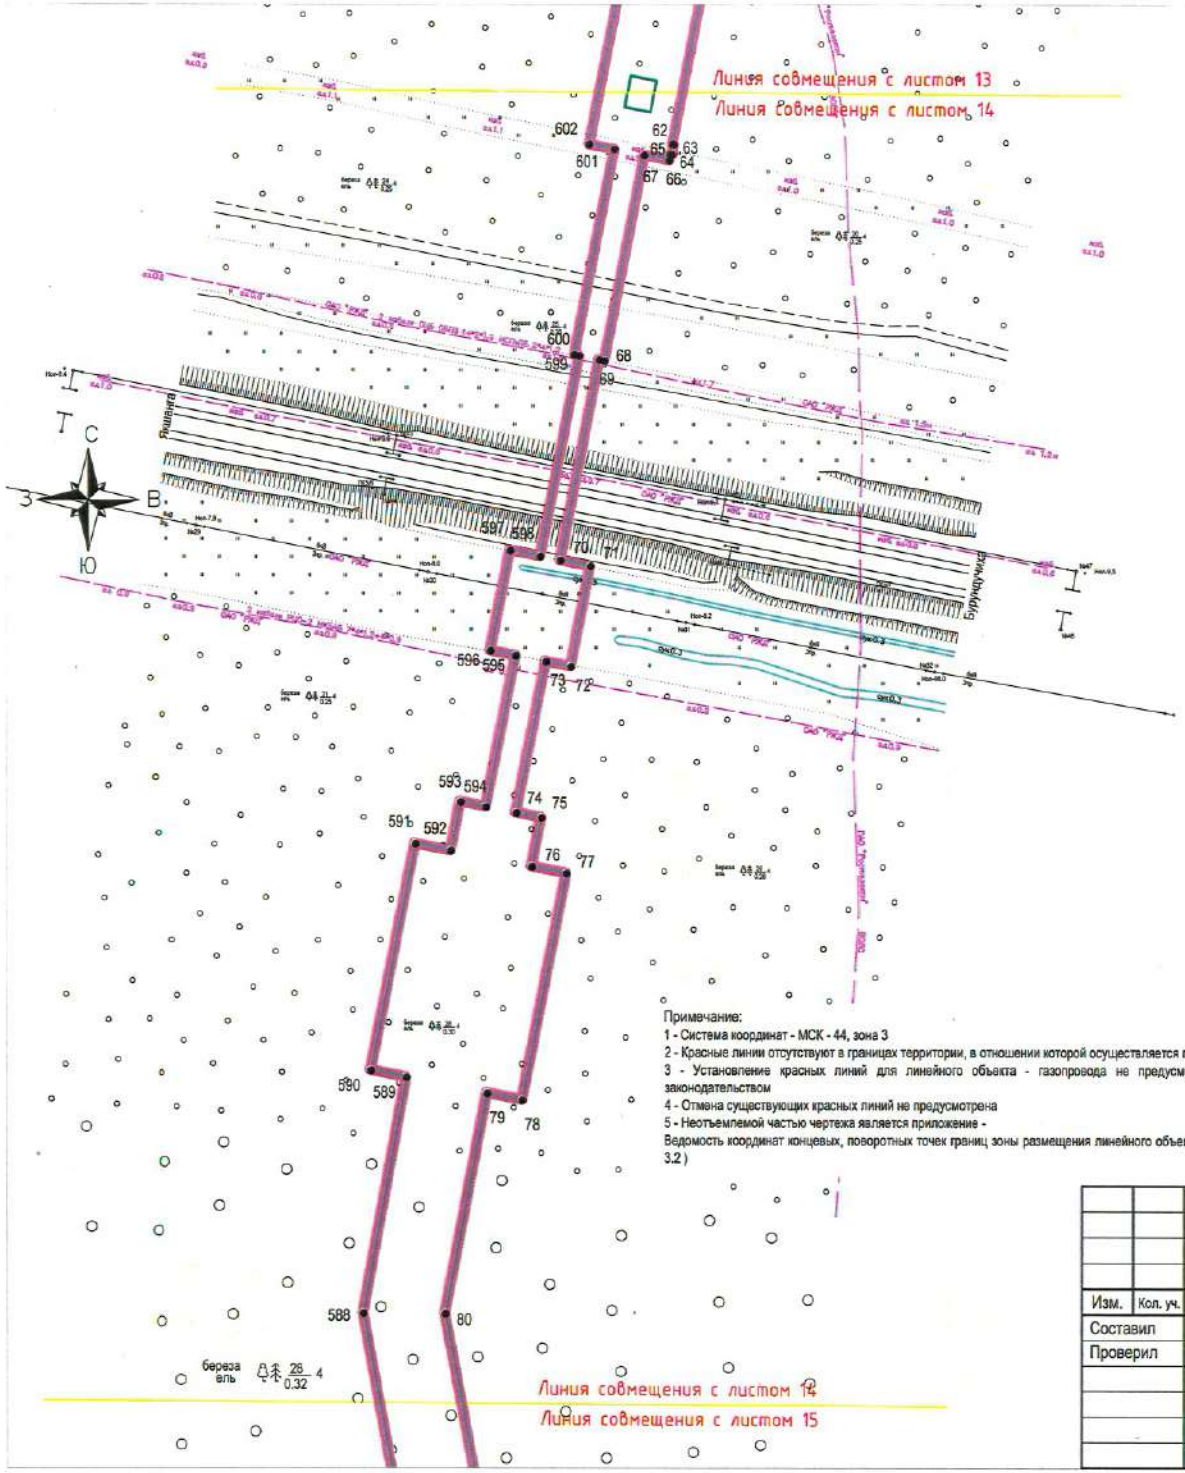

УСЛОВНЫЕ ОБОЗНАЧЕНИЯ:

-границы территории, в отношении которой осуществляется подготовка проекта планировки

-границы зон планируемого размещения линейного объекта

1,2,3...,n - Номер характерных точек зон планируемого размещения линейного объекта

- Характерная точка границы зон планируемого размещения линейного объекта

-границы зон планируемого размещения объектов капитального строительства, проектируемых в составе линейного объекта

Примечание:

1 - Система координат - МСК - 44, зона 3

2 - Красные линии отсутствуют в границах территории, в отношении которой осуществляется подготовка проекта планировки территории

3 - Установление красных линий для линейного объекта - газопровода не предусмотрено действующим градостроительным законодательством

4 - Отмена существующих красных линий не предусмотрена

5 - Неотъемлемой частью чертежа является приложение -

Ведомость координат концевых, поворотных точек границ зоны размещения линейного объекта (Том 2, Раздел 2, Таблица 3.1, Таблица 3.2)

Изм.	Кол. уч.	Лист.	№ док.	Подпись	Дата
Составил					10.24
Проверил					10.24


«Межпоселковый газопровод ГРС Шарья - п. Зебляки Шарьинского района - п. Якшанга Поназыревского округа - п. Поназырево Поназыревского округа»


Раздел 1. "Основная часть проекта планировки территории. Графическая часть"	Стадия	Лист	Листов
	П	14	44 МСК 44.3

Чертеж красных линий.
Чертеж границ зон планируемого размещения линейных объектов

Масштаб 1:1000

размер 297х420

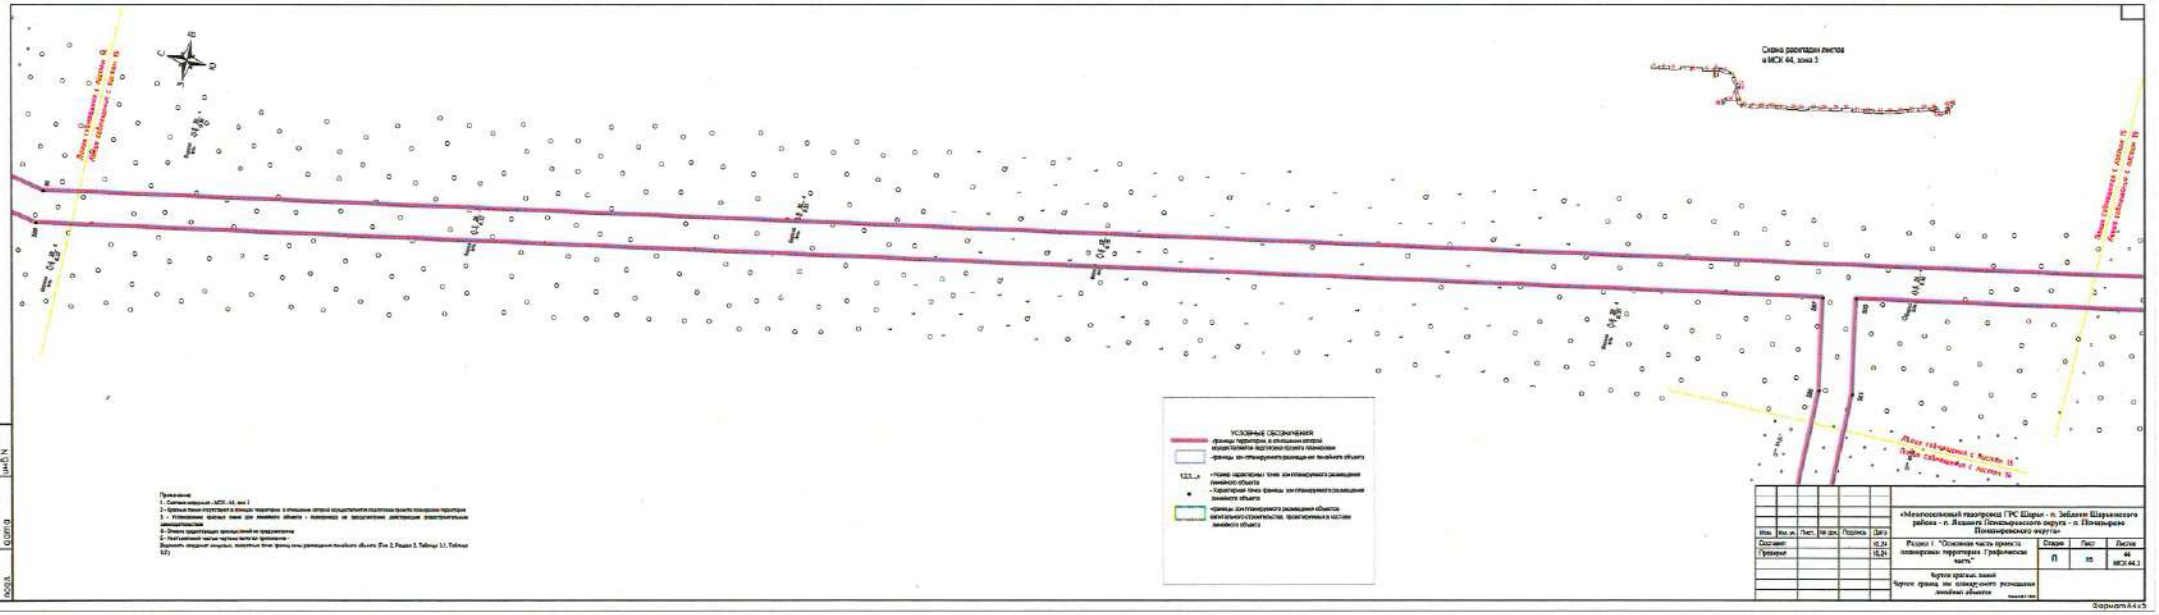
Схема расстановки листов
в МСК 44, зона 3
УСЛОВНЫЕ ОБОЗНАЧЕНИЯ
границы территории, в отношении которой осуществляется подготовка проекта планировки территории
границы зон планируемого размещения линейного объекта
- Номер характерной точки границ зон планируемого размещения линейного объекта
- Характерная точка границы зон планируемого размещения линейного объекта
границы зон планируемого размещения объектов капитального строительства, пересекаемых в частях линейного объекта
Примечания:
1 - Система координат - МСК - 44, зон 3
2 - Красные линии отсутствуют в границах территории, в отношении которой осуществляется подготовка проекта планировки территории
3 - Отображение красных линий для линейного объекта - полномочия не предоставлены действующим законодательством
4 - Этапы строительства красных линий не предусмотрены
5 - Чертежи красных линий не разрабатывались
Выполнить описание координат характерных точек границ зон размещения линейного объекта (Том 3, Раздел 3, Таблица 3.1, Таблица 3.2)
«Межпоселковый газопровод ГРС Шарья - п. Заболоки Шарьинского района - п. Ялашет Пижанского округа - п. Пижанское Пижанского округа»
Раздел I "Основная часть проекта планировки территории. Графическая часть"
Стадия: П
Лист: 15
Листов: 44
МСК 44.3
Чертеж красных линий
Чертеж границ зон планируемого размещения линейных объектов
Формат А4 х 5

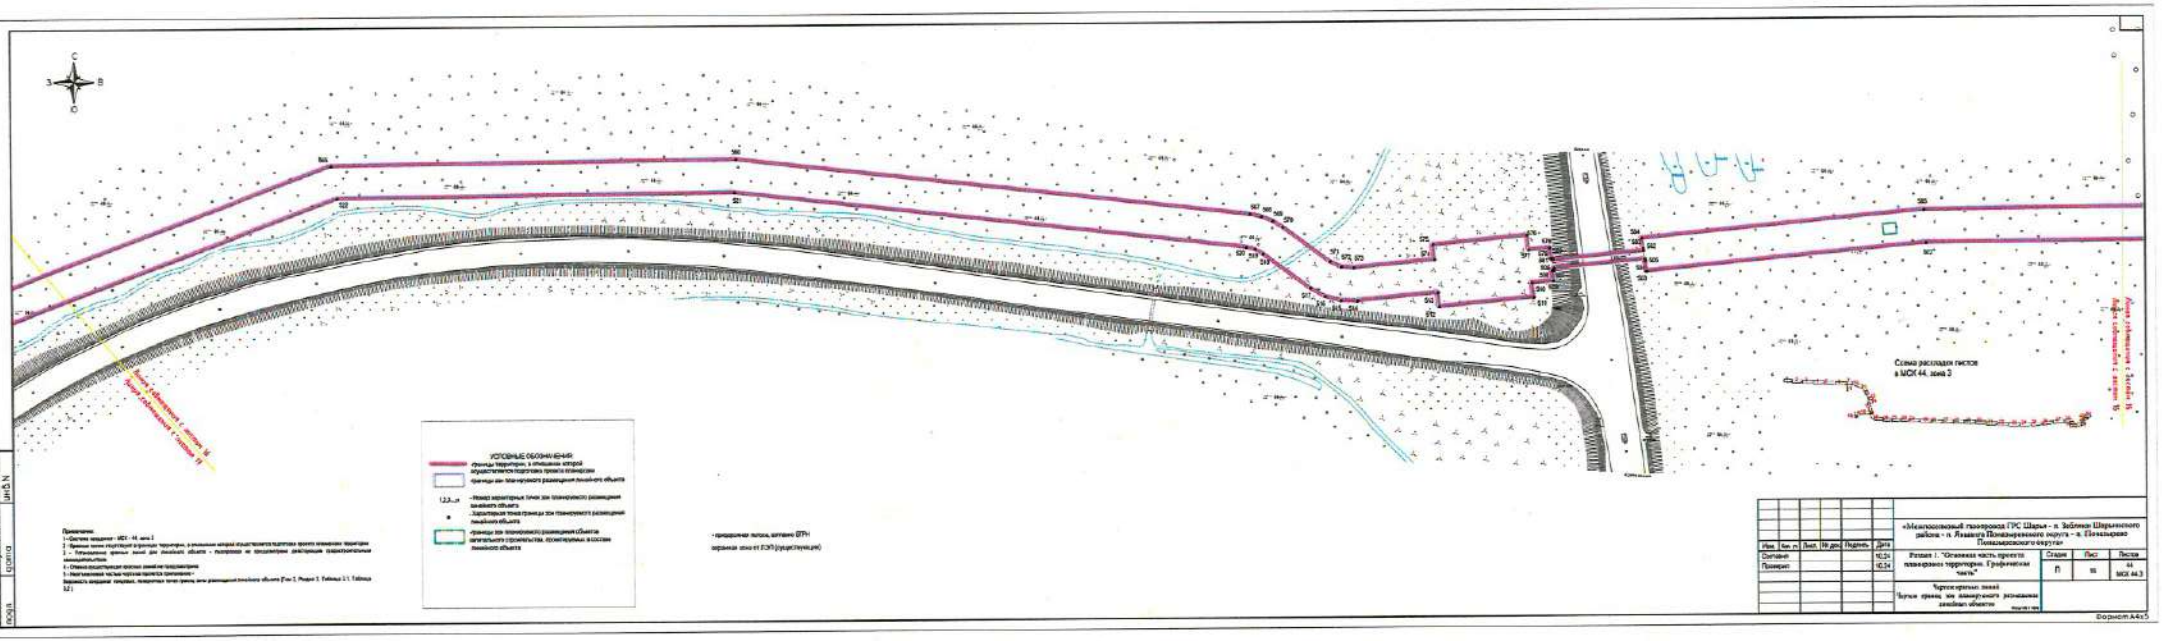

Примечания:
1 - Система координат - МСК - 44, зона 2
2 - Границы зоны подтопления и границы территории, в отношении которой осуществляется подготовка проекта планировки территории
3 - Пересечения красных линий для линейных объектов - подготовка не предусмотрена
4 - Отвод земельных участков земли не предусмотрен
5 - Местоположение частных границ не установлено -
Перечень координат поворотных точек границ зоны размещения линейного объекта (Том 2, Раздел 2, Таблица 2.1, Таблица 2.2)

Изм.	Кол. уч.	Лист	№ док.	Подпись	Дата
Составил					10.24
Проверил					10.24

«Межпоселковый газопровод ГРС Шарья - п. Зеленки Шарьинского района - п. Ивакино Понизовского округа - п. Почкырево Понизовского округа»

Раздел 1. "Основная часть проекта планировки территории. Графическая часть"


Стадия	Лист	Листов
П	11	44

МСК 44.3

Чертеж красных линий
Чертеж границ зон планируемого размещения линейных объектов

Формат А4х3

Инв. № подл. | Подпись и дата | Взам. инв. №

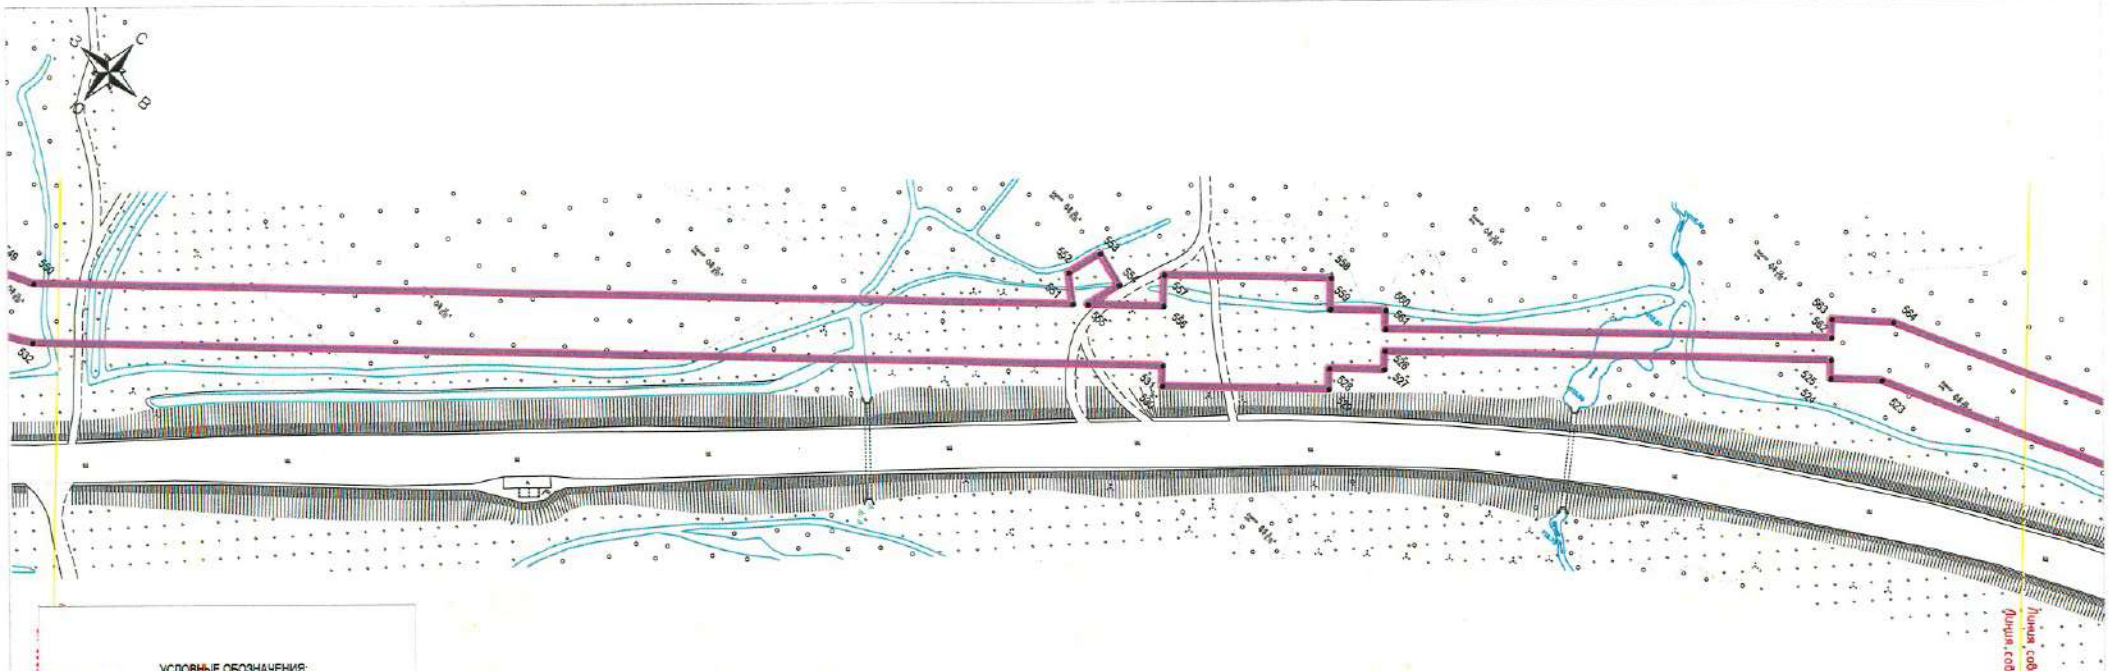


УСЛОВНЫЕ ОБОЗНАЧЕНИЯ:

- -границы территории, в отношении которой осуществляется подготовка проекта планировки
- -границы зон планируемого размещения линейного объекта
- 1,2,3...n - Номер характерных точек зон планируемого размещения линейного объекта
- - Характерная точка границы зон планируемого размещения линейного объекта
- -границы зон планируемого размещения объектов капитального строительства, проектируемых в составе линейного объекта

Примечание:
1 - Система координат - МСК - 44, зона 3
2 - Красные линии отсутствуют в границах территории, в отношении которой осуществляется подготовка проекта планировки территории
3 - Установление красных линий для линейного объекта - газопровода не предусмотрено действующим градостроительным законодательством
4 - Отмена существующих красных линий не предусмотрена
5 - Неотъемлемой частью чертежа является приложение: -
Ведомость координат концевых, поворотных точек границ зоны размещения линейного объекта (Том 2, Раздел 2, Таблица 3.1, Таблица 3.2)

Схема раскладки листов
в МСК 44, зона 3

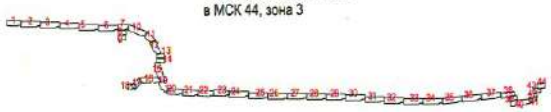

Изм.	Кол. уч.	Лист.	№ док.	Подпись	Дата
Составил					10.24
Проверил					10.24

«Межпоселковый газопровод ГРС Шарья - п. Зебляки Шарьинского района - п. Якшанга Поназыревского округа - п. Поназырево Поназыревского округа»


Раздел 1. "Основная часть проекта планировки территории. Графическая часть"

Стадия	Лист	Листов
П	17	44 МСК 44.3

Чертеж красных линий.
Чертеж границ зон планируемого размещения линейных объектов

Масштаб 1:5000

размер 297x590

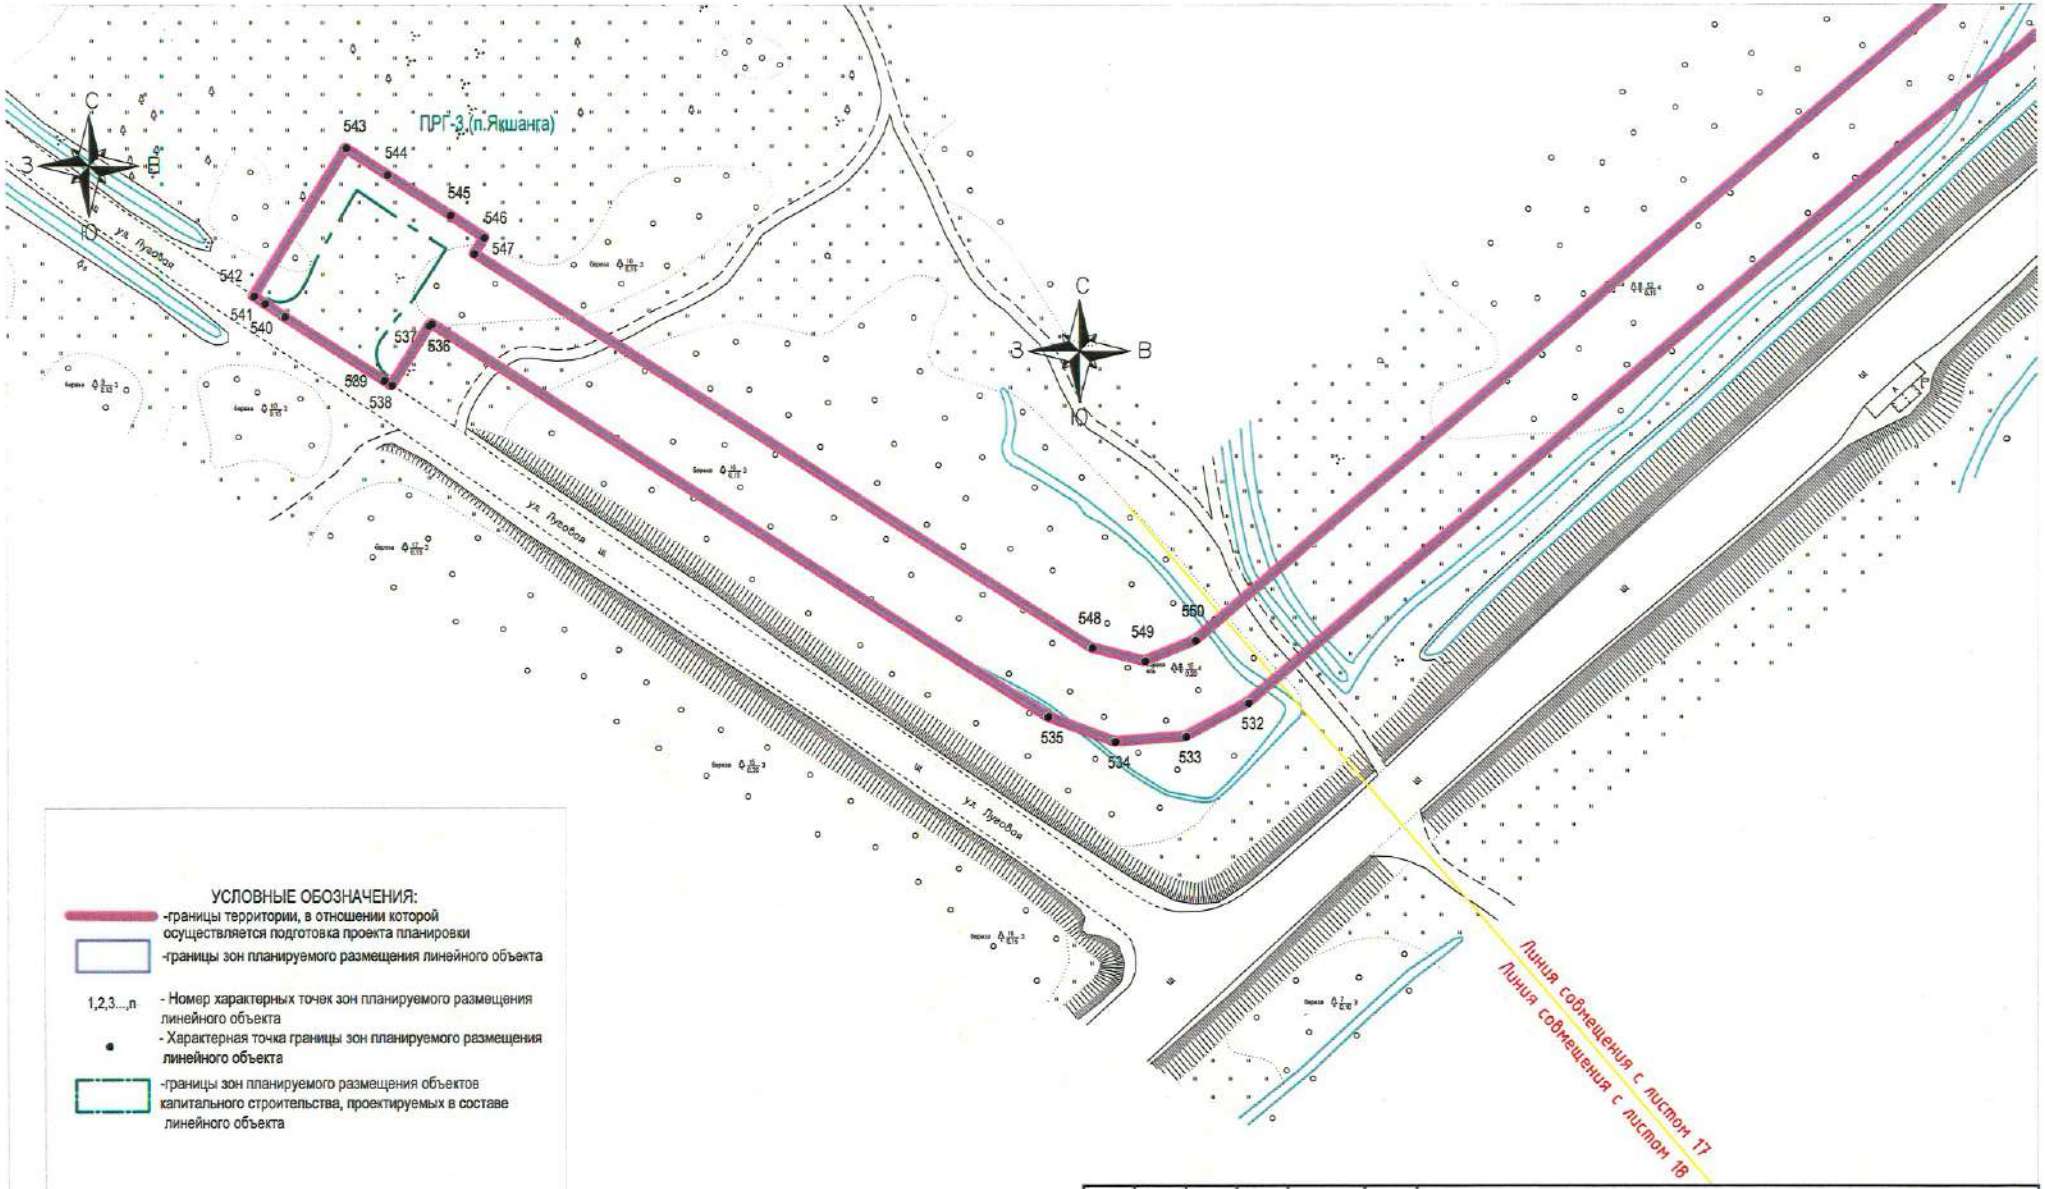

УСЛОВНЫЕ ОБОЗНАЧЕНИЯ:

-границы территории, в отношении которой осуществляется подготовка проекта планировки

-границы зон планируемого размещения линейного объекта

1,2,3...,n - Номер характерных точек зон планируемого размещения линейного объекта

- Характерная точка границы зон планируемого размещения линейного объекта

-границы зон планируемого размещения объектов капитального строительства, проектируемых в составе линейного объекта

Примечание:

1 - Система координат - МСК - 44, зона 3

2 - Красные линии отсутствуют в границах территории, в отношении которой осуществляется подготовка проекта планировки территории

3 - Установление красных линий для линейного объекта - газопровода не предусмотрено действующим градостроительным законодательством

4 - Отмена существующих красных линий не предусмотрена

5 - Неотъемлемой частью чертежа является приложение -

Ведомость координат концевых, поворотных точек границ зоны размещения линейного объекта (Том 2, Раздел 2, Таблица 3.1, Таблица 3.2)

Изм.	Кол. уч.	Лист.	№ док.	Подпись	Дата
Составил					10.24
Проверил					10.24

«Межпоселковый газопровод ГРС Шарья - п. Зебляки Шарьинского района - п. Якшанга Поназыревского округа - п. Поназырево Поназыревского округа»


Раздел 1. "Основная часть проекта планировки территории. Графическая часть"	Стадия	Лист	Листов
	П	18	44 МСК 44.3

Чертеж красных линий.
Чертеж границ зон планируемого размещения линейных объектов

Масштаб 1:1000

размер 297х420


Линия совмещения с листом 15
Линия совмещения с листом 19
Линия совмещения с листом 19
Линия совмещения с листом 20
С
В
З
Д
ПК 0
ПК 1
ПК 2
ПК 3
ПК 4
ПК 5
ПК 6
ПК 7
ПК 8
ПК 9
ПК 10
ПК 11
ПК 12
ПК 13
ПК 14
ПК 15
ПК 16
ПК 17
ПК 18
ПК 19
ПК

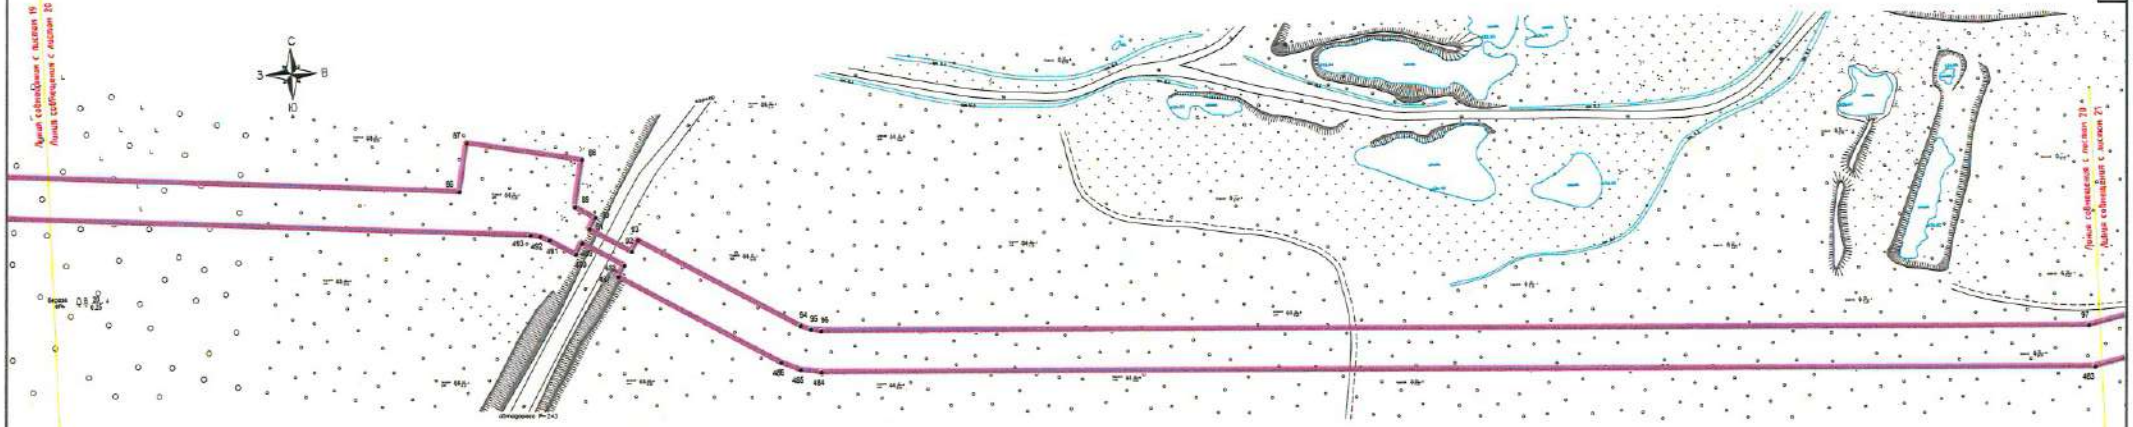

УСЛОВНЫЕ ОБОЗНАЧЕНИЯ:

- границы территории, в отношении которой осуществляется подготовка проекта планировки
- границы зон планируемого размещения линейного объекта
- 1,2,3...n — Номер характерных точек зон планируемого размещения линейного объекта
- Характерная точка границы зон планируемого размещения линейного объекта
- границы зон планируемого размещения объектов капитального строительства, проектируемых в составе линейного объекта

Примечание:
1 - Система координат - МСК - 44, зона 3
2 - Красные линии отсутствуют в границах территории, в отношении которой осуществляется подготовка проекта планировки территории
3 - Установление красных линий для линейного объекта – газопровода не предполагается действующим градостроительным законодательством
4 - Отмена существующих красных линий не предусмотрена
5 - Неотъемлемой частью чертежа является приложение - ведомость координат поворотных, характерных точек границ зоны размещения линейного объекта (Том 2. Раздел 2. Таблица 3.1, Таблица 3.2.)

Изм.	Кол. уч.	Лист	№ док.	Подпись	Дата
Составил					10.24
Проверил					10.24

«Межпоселенный газопровод ГРС Шарья - п. Зеблахи Шарьинского района - п. Яхканга Поназыревского округа - п. Поназырево Поназыревского округа»

Раздел 1. "Основная часть проекта планировки территории. Графическая часть"

Стадия	Лист	Листов
П	20	44


МСК 44.3

Чертеж красных линий.
Чертеж границ зон планируемого размещения линейных объектов

Масштаб 1:1000

Инв. N подл. | Подпись и дата | Взам. инв. N

Формат А4 х4

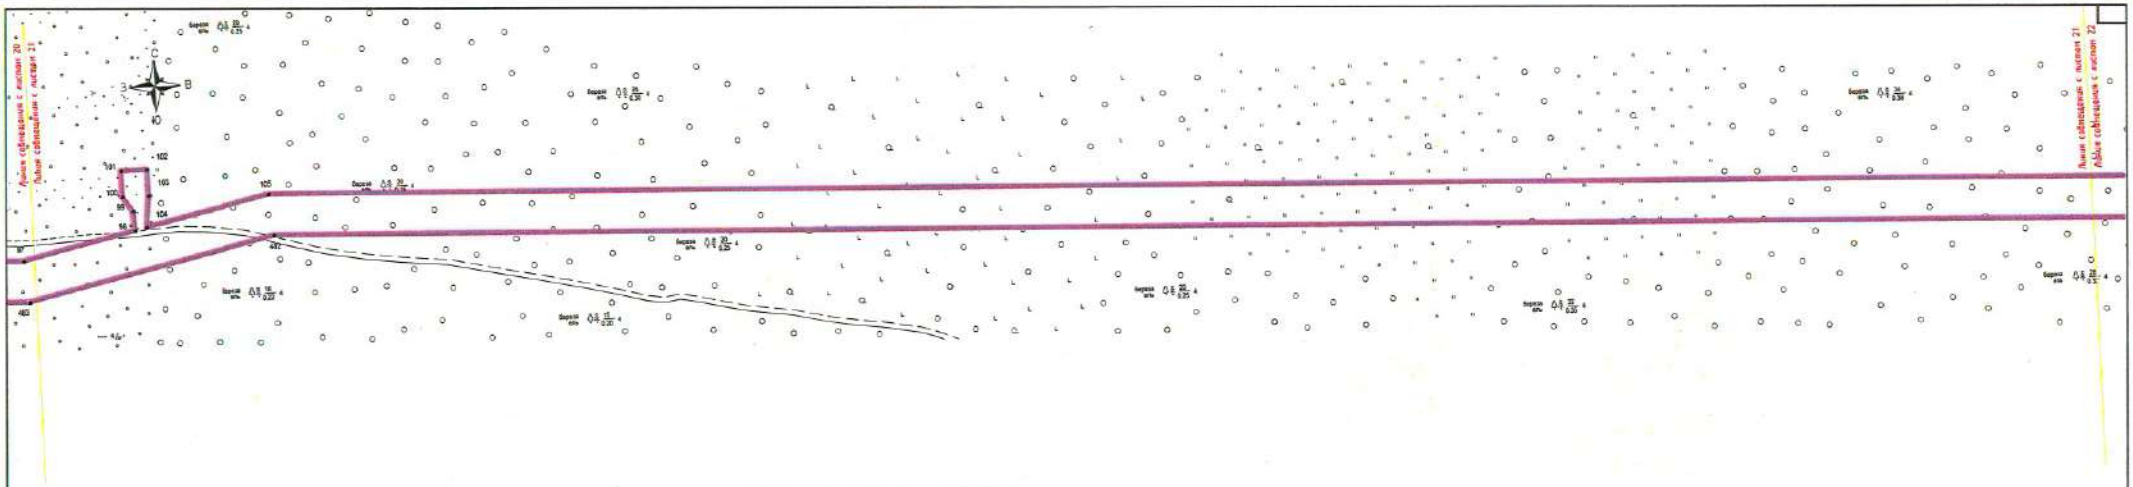

УСЛОВНЫЕ ОБОЗНАЧЕНИЯ

- граница территории, в отношении которой осуществляется подготовка проекта планировки
- границы зон планируемого размещения линейного объекта
- 1,2,3...n — Номер характерных точек зон планируемого размещения линейного объекта
- Характерная точка границы зон планируемого размещения линейного объекта
- границы зон планируемого размещения объектов капитального строительства, проектируемых в составе линейного объекта

Примечание
1 - Система координат - МСК - 44, зона 3
2 - Красные линии отсутствуют в границах территории, в отношении которой осуществляется подготовка проекта планировки территории
3 - Ограничения красных линий для линейного объекта - газопровода не предусмотрено действующим градостроительным законодательством
4 - Отмена существующих красных линий не предусмотрена.
5 - Масштабная часть чертежа является приложением -
Координаты поворотных точек границ зоны размещения линейного объекта (Том 2, Раздел 2, Таблица 3.1, Таблица 3.2)

Изм.	Кол. уч.	Лист.	№ док.	Подпись	Дата
Составил					10.24
Проверил					10.24

«Межпоселковый газопровод ГРС Шарья - п. Зеленки Шарьинского района - п. Якшанга Понизовского округа - п. Понизовье Понизовского округа»

Раздел 1. "Основная часть проекта планировки территории. Графическая часть."

Стадия	Лист	Листов
П	21	44
		МСК 44.3

Чертеж красных линий.
Чертеж границ зон планируемого размещения линейных объектов
Масштаб 1:500

Инв. N подл. | Подпись и дата | Взам. инв. N

Формат А4х4

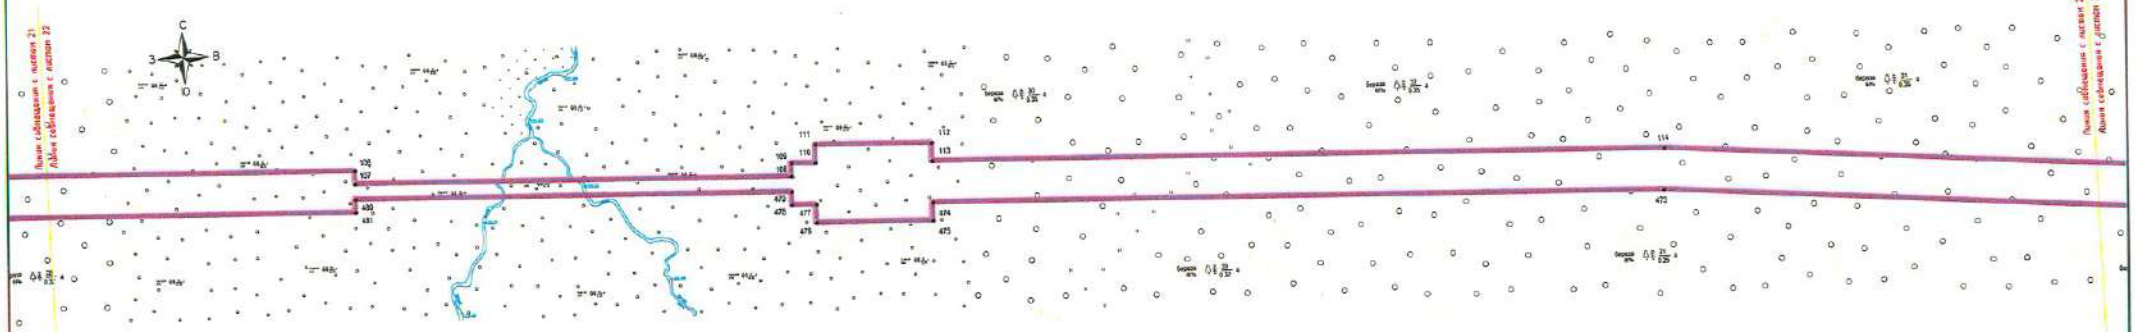


Схема раскладки листов
в МСК 44, зона 3



УСЛОВНЫЕ ОБОЗНАЧЕНИЯ:
- границы территории, в отношении которой осуществляется подготовка проекта планировки
- границы зон планируемого размещения линейного объекта
1,2,3...n - номер характерных точек зон планируемого размещения линейного объекта
- характерная точка границы зон планируемого размещения линейного объекта
- границы зон планируемого размещения объектов капитального строительства, проектируемых в составе линейного объекта

Примечания:
1 - Система координат - МСК - 44, зона 3
2 - Красные линии отсутствуют в границах территории, в отношении которой осуществляется подготовка проекта планировки территории
3 - Установление красных линий для линейного объекта - газопровода не предусмотрено действующим градостроительным законодательством
4 – Отмена существующих красных линий не предусмотрена
5 – Постоянной «ноль-а» чертежа является приложение –
Перечень координат линейных, поворотных точек границ зоны размещения линейного объекта (Том 2. Раздел 2. Таблицы 3.1. Таблица 3.2)

Изм.	Кол.уч.	Лист.	№ док.	Подпись	Дата
Составил					10.24
Проверил					10.24

«Межпоселковый газопровод ГРС Шарья – п. Зебляки Шарьинского района – п. Якшанга Понызаревского округа – п. Понызарево Понызаревского округа»

Раздел 1. "Основная часть проекта планировки территории. Графическая часть"	Стадия	Лист	Листов
	П	22	44 МСК 44.3

Чертеж красных линий.
Чертеж границ зон планируемого размещения линейных объектов

Масштаб 1:10000

Формат А4х4

Инв. N подл.	Подпись и дата	Взам. инв.N

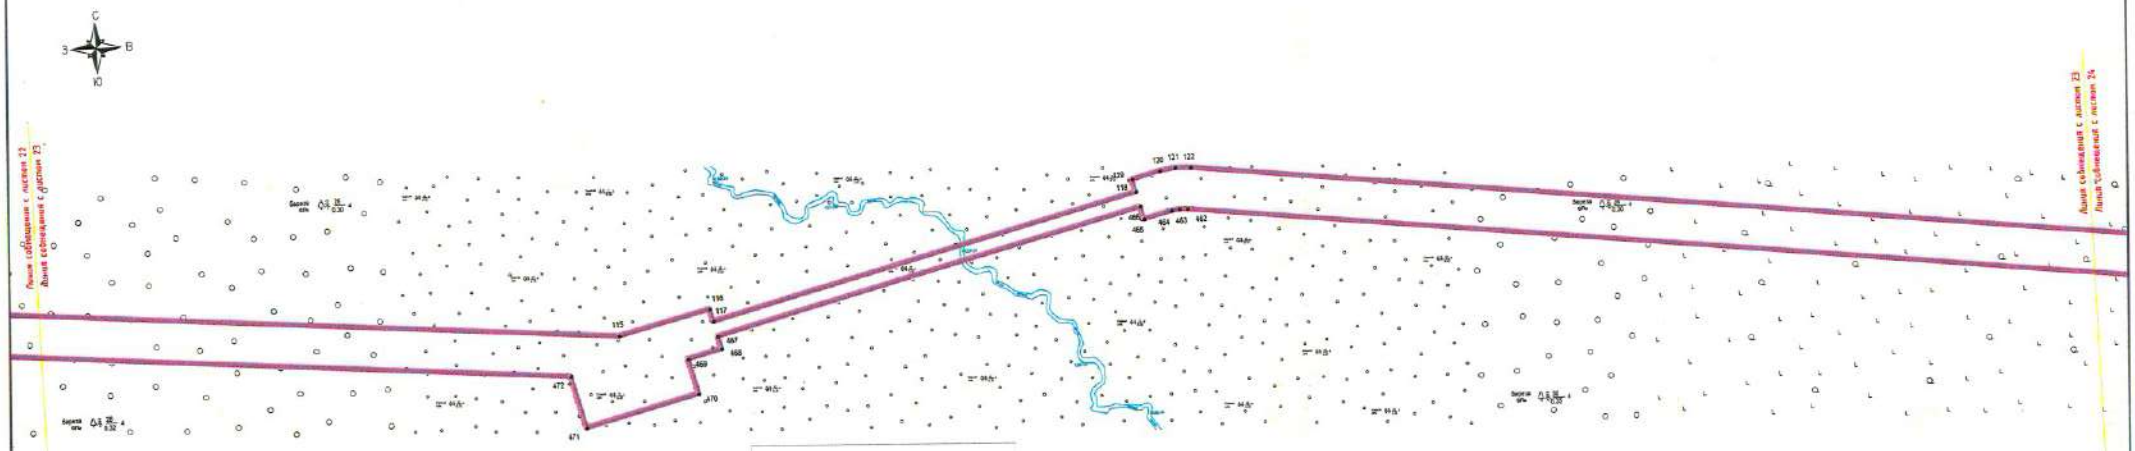


Схема раскладки листов
в МСК 44, зона 3



УСЛОВНЫЕ ОБОЗНАЧЕНИЯ

- границы территории, в отношении которой осуществляется подготовка проекта планировки
- границы зон планируемого размещения линейного объекта
- 1,2,3...n - Номер характерных точек зон планируемого размещения линейного объекта
- Характерная точка границы зон планируемого размещения линейного объекта
- границы зон планируемого размещения объектов капитального строительства, проектируемых в составе линейного объекта

Примечание:
1 - Система координат - МСК - 44, зона 3.
2 - Красные линии отступают в границах территории, в отношении которой осуществляется подготовка проекта планировки территории.
3 - Установление красных линий для линейного объекта - газопровода не предусмотрено действующим градостроительным законодательством.
4 - Отмена существующих красных линий не предусмотрена.
5 - Неотъемлемой частью чертежа является приложение -
Ведомость координат концевых, поворотных точек границ зон размещения линейного объекта (Том 2, Раздел 2, Таблица 3.1, Таблица 3.2)

Изм.	Кол.уч.	Лист.	№ док.	Подпись	Дата
Составил					10.24
Проверил					10.24

«Межпоселковый газопровод ГРС Шарья - п. Зебляки Шарьинского района - п. Якшанга Понизовского округа - п. Понизовье Понизовского округа»


Раздел 1. "Основная часть проекта планировки территории. Графическая часть."	Стадия	Лист	Листов
	П	23	44 МСК 44.3


Чертеж красных линий.
Чертеж границ зон планируемого размещения линейных объектов

Масштаб 1:500

Формат А4х4

Инв. N подл.	Подпись и дата	Взам. инв.N

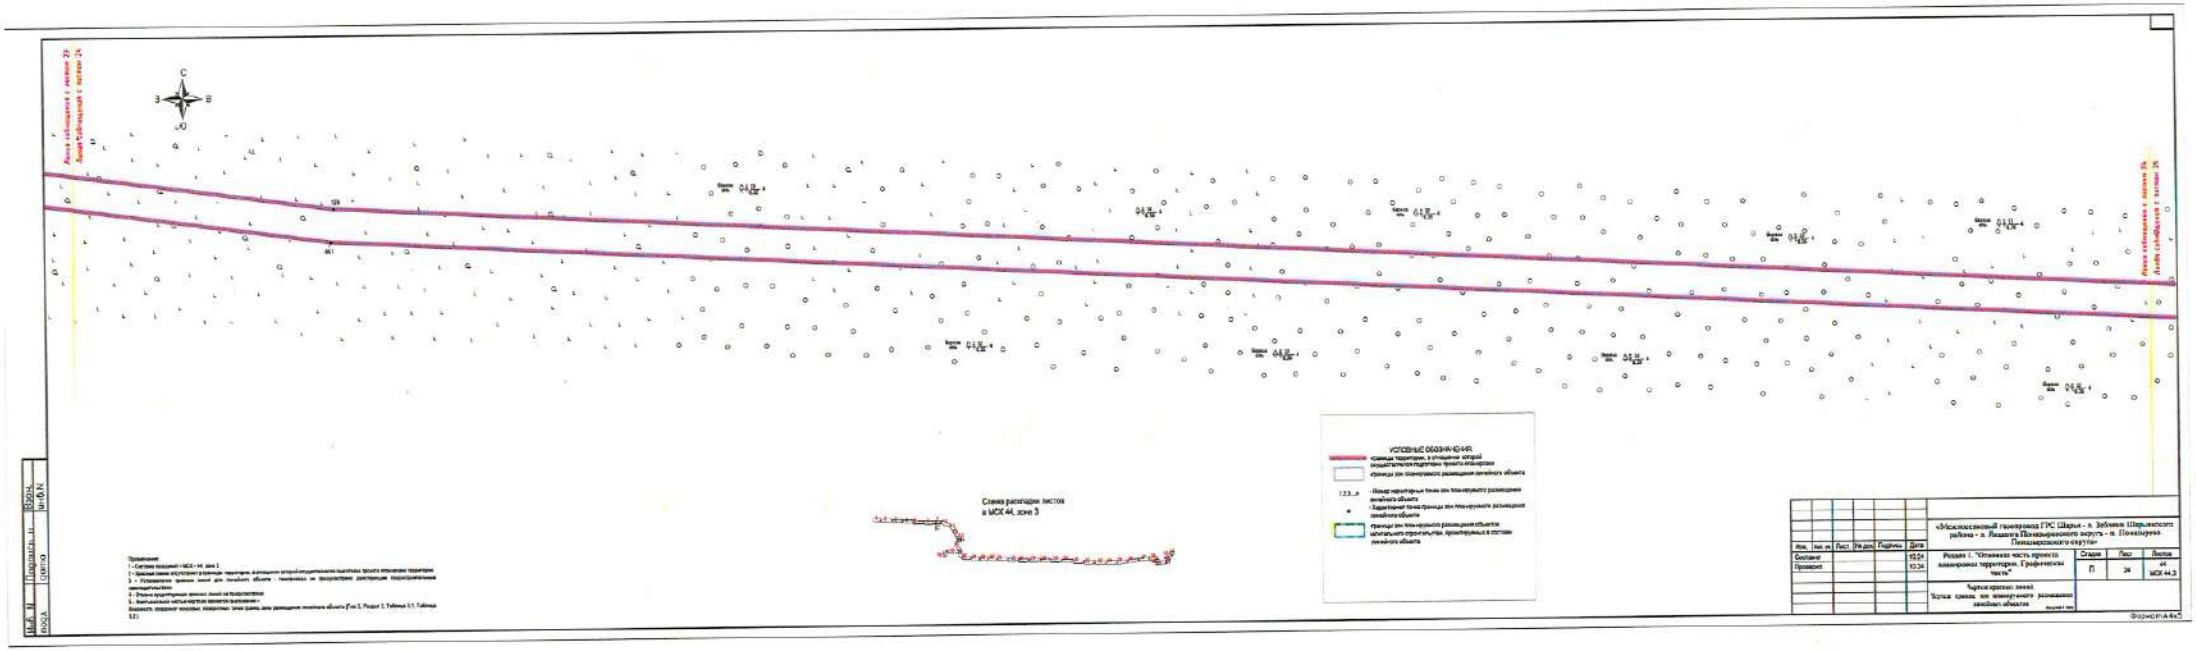
Линия соединения с листом 23
Линия стыкуется с листом 24
Линия соединения с листом 25
Линия стыкуется с листом 25
УСЛОВНЫЕ ОБОЗНАЧЕНИЯ
Схема расстановки листов в МСК 44, зона 3
Примечание
«Исаклинский газопровод ГРС Шарья - п. Зебляки Шарьинского района - п. Лящиха Понышерского округа - п. Понышерье Понышерского округа»
Раздел 1. "Основная часть проекта планировки территории. Графическая часть"
Чертеж красных линий
Чертеж границ зон планируемого размещения линейных объектов
Формат А4х3

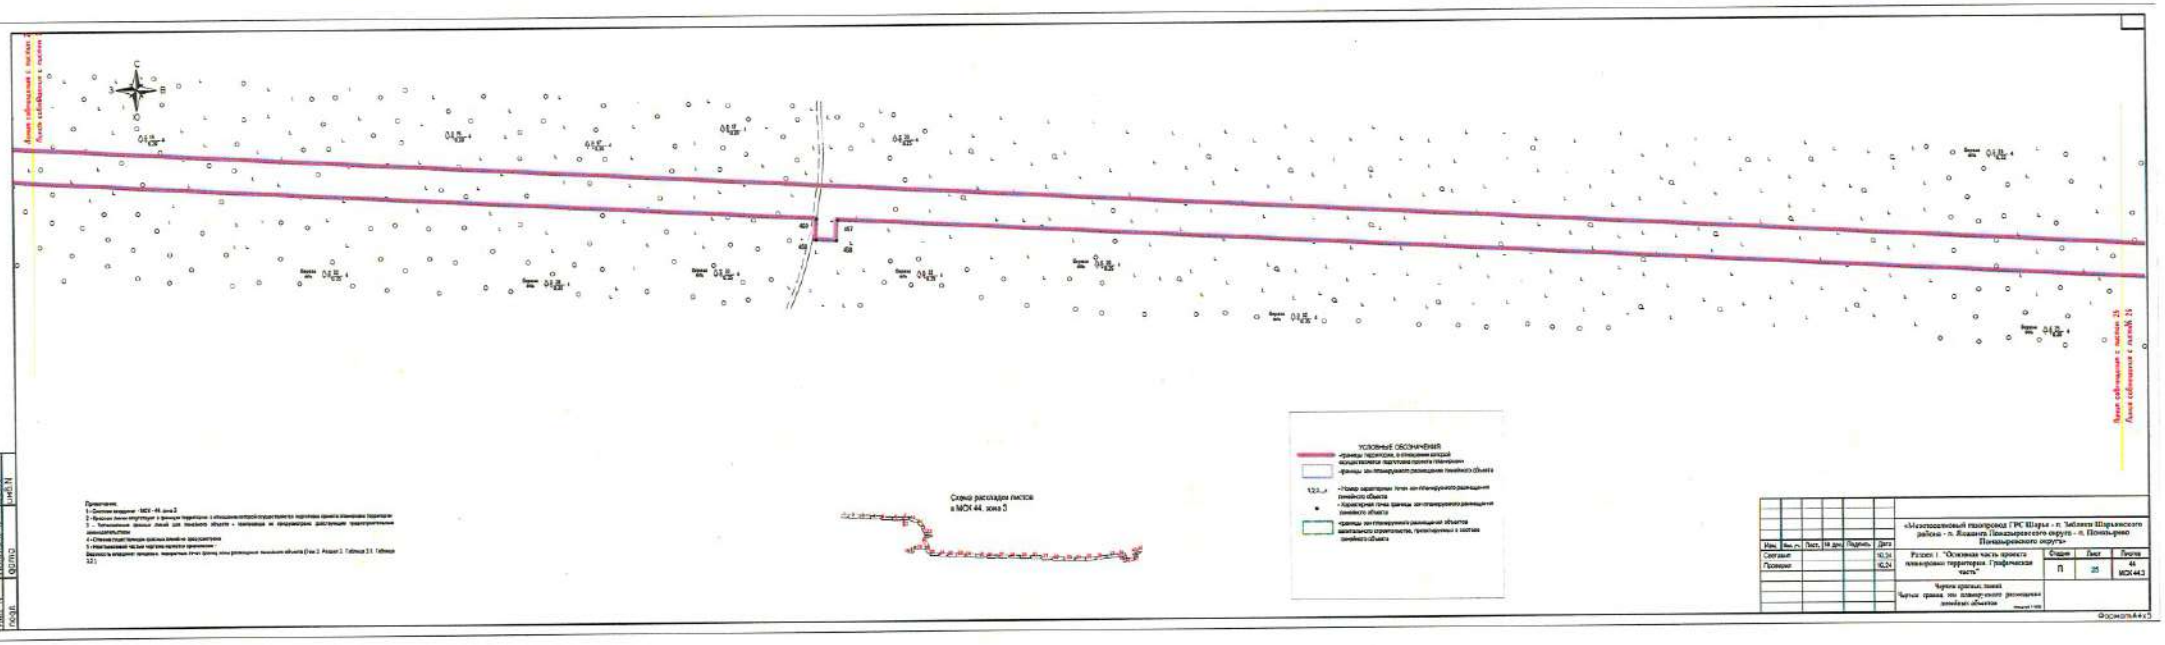

Примечание:
1 - Система координат - МСК-44, зона 3
2 - Красные линии отсутствуют в границах территории с описанием которой осуществляется подготовка проекта планировки территории
3 - Ограничения (обремя) линий для линейного объекта - газопровода не предусмотрено действующие ограничительные законодательством
4 - Отметки планировочных красных линий не предусмотрено
5 - Максимальное число чертежа проекта планировки -
Зависимость площадных объектов, покрытия точек границ зоны размещения линейного объекта (Глава 2, Раздел 2, Таблица 2.1, Таблица 2.2.1)

Инв. № подл.	Подпись и дата	Взам. инв. №


Изм.	Кол. уч.	Лист	№ док.	Подпись	Дата
Составил					10.24
Проверил					10.24


«Межпоселковый газопровод ГРС Шарья - п. Заболоть Шарьинского района - п. Лесная Пижмарского округа - п. Пожарище Пижмарского округа»


Раздел 1 "Основная часть проекта планировки территории. Графическая часть"	Стадия	Лист	Листов
	П	25	44 МСК 44.3


Чертеж красных линий
Чертеж границ зон планируемого размещения линейного объекта


Формат А4х3

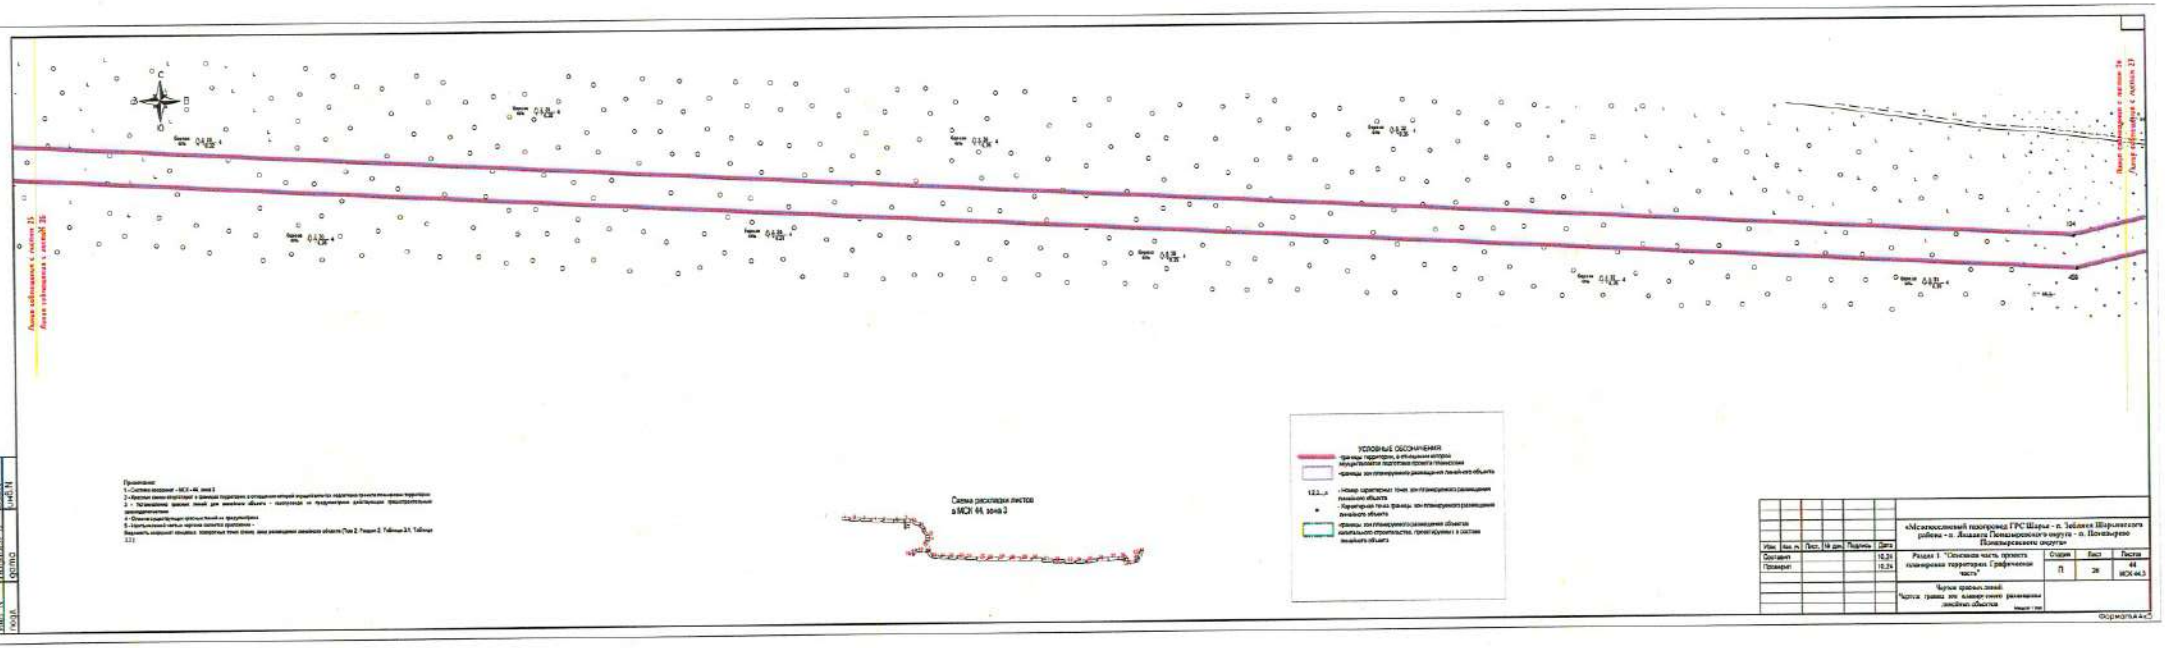

Линия соединения с листом 35
Линия соединения с листом 35
Линия соединения с листом 33
Линия соединения с листом 33
124
УСЛОВНЫЕ ОБОЗНАЧЕНИЯ
- границы территории, в отношении которых осуществляется подготовка проекта планировки
- границы зон планируемого размещения линейного объекта
- Номер характерных точек зон планируемого размещения линейного объекта
- Характерная точка границы зон планируемого размещения линейного объекта
- границы зон планируемого размещения объектов капитального строительства, располагаемых в составе линейного объекта
Примечание:
1 - Система координат – МСК-44, зона 3
2 - Красные линии отсутствуют в границах территории в соответствии с материалами генерального плана муниципального образования
3 - Установление границ зон с особыми условиями использования территорий для линейных объектов – выполнено на основании действующих градостроительных регламентов
4 - Отмена существующих красных линий не предусмотрена
5 - Нумерация характерных точек границ зон планируемого размещения линейных объектов приведена в Разделе 2 "Положение о размещении линейных объектов" Том 2, Раздел 2, Таблица 2.1, Таблица 2.2.1
Схема расстановки листов
в МСК 44, зона 3
«Межпоселковый газопровод ГРС Шарья - п. Зебляки Шарьинского района - п. Ананьеть Пещерского округа - п. Понькурево Пещерского округа»
Раздел 1 "Сведения о границах территории. Графическая часть"
Стадия: П
Лист: 28
Листов: 44
МСК-44.3
Чертеж красных линий. Чертеж границ зон планируемого размещения линейных объектов
Изм. Кол. уч. Лист № док. Подпись Дата
Составил
Проверил
Инв. № подл. | Подпись и дата | Взам. инв. №
Формат А4

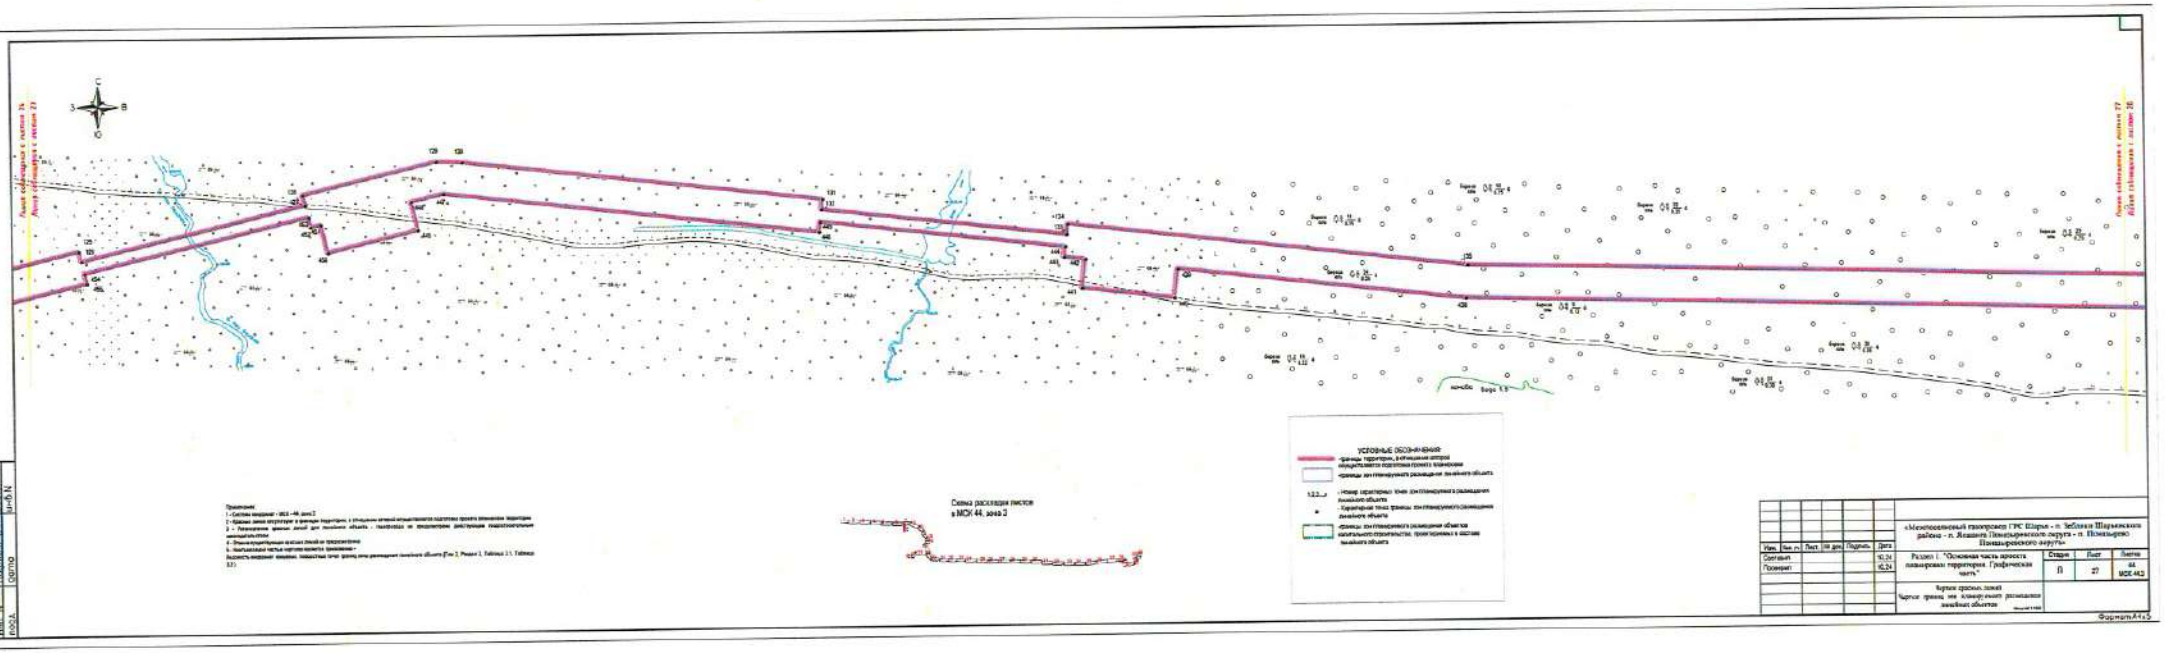

С
З
В
Ю
Линия совмещается с листом 24
Линия совмещается с листом 23
Линия совмещается с листом 27
Линия совмещается с листом 26
Примечания:
Схема расположения листов в МСК 44, зона 2
УСЛОВНЫЕ ОБОЗНАЧЕНИЯ
Инв. № подл.
Подпись и дата
Взам. инв. №
Согласовано
Проверил
Разработал
Раздел 1 "Основная часть проекта планировки территории. Графическая часть."
Стадия
Лист
Листов
П
27
44
МСК 44.3
Чертеж границ зон планируемого размещения линейных объектов
«Межпоселковый газопровод ГРС Шира - п. Таёжная Шарыповского района - п. Ясашно Пемьерминского округа - п. Пемьерово Пемьерминского округа»
Формат А4х3

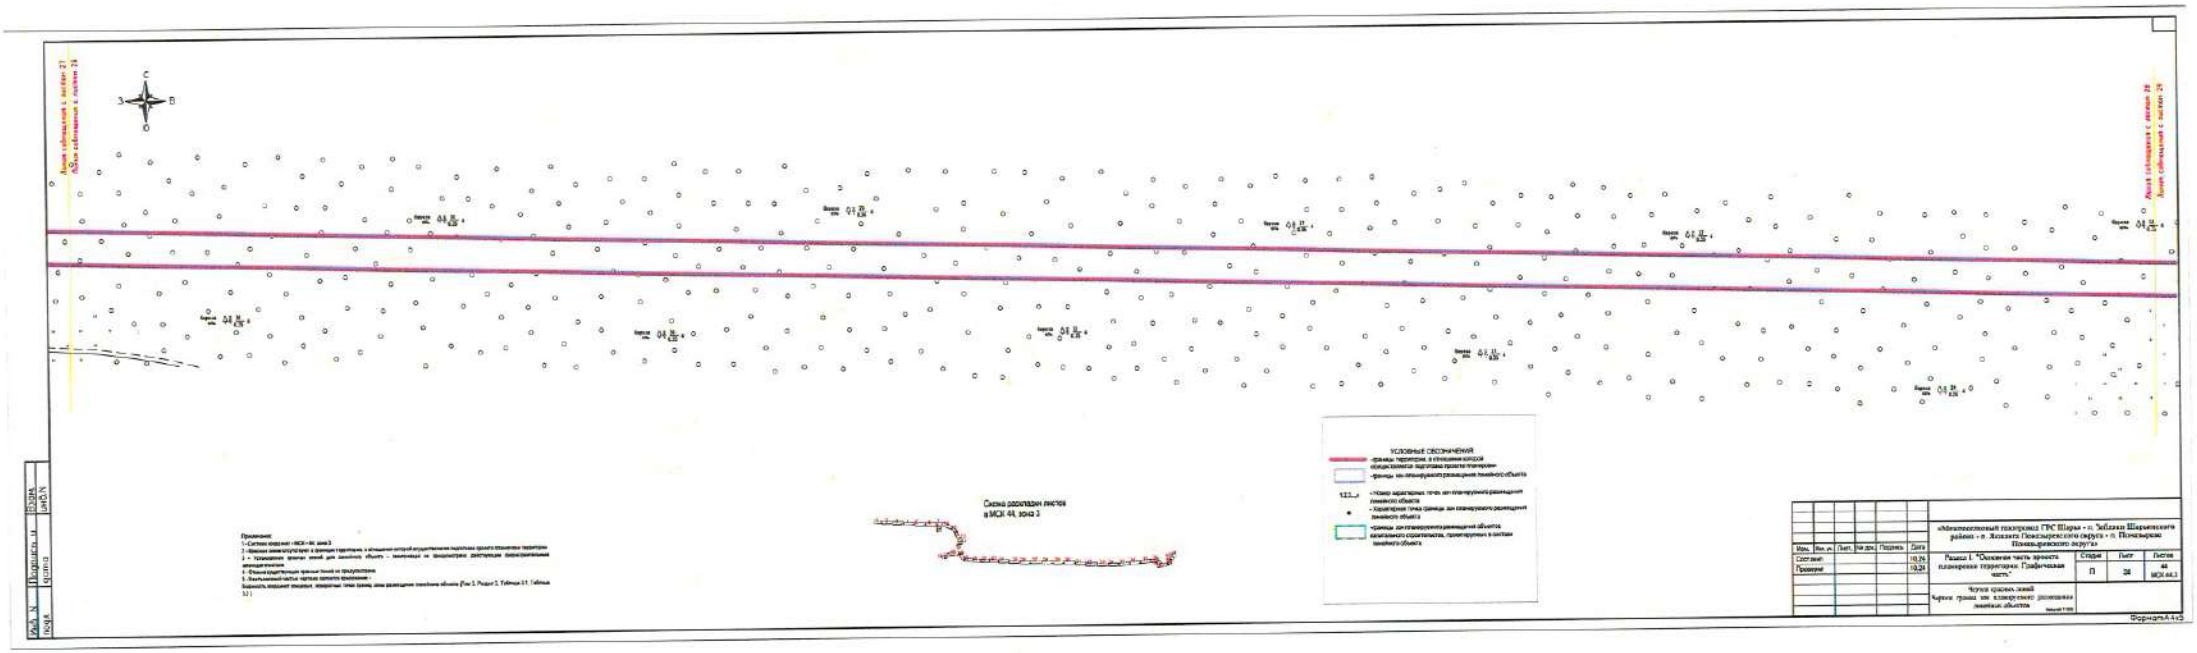

С
З
В
Ю
Линия соединения с листом 27
Линия соединения с листом 29
Линия соединения с листом 28
Линия соединения с листом 29
УСЛОВНЫЕ ОБОЗНАЧЕНИЯ
- границы территории, в отношении которой осуществляется подготовка проекта планировки территории
- границы зон планируемого размещения линейного объекта
123...4 - Номер характерных точек зон планируемого размещения линейного объекта
- Характерная точка границы зон планируемого размещения линейного объекта
- границы зон планируемого размещения объектов капитального строительства, проектируемых в составе линейного объекта
Схема расположения листов в МСК 40, зона 3
Примечание:
1 - Система координат - МСК-40, зона 3
2 - Данная информация в границах территории, в отношении которой осуществляется подготовка проекта планировки территории
3 - Проведение работ зоной для линейных объектов - ежегодных по предметам достижения максимальных мощностей
4 - Планы существующих красных линий не предусмотрено
5 - Экспликация части чертежа принято приложение -
Выполнить описание границ, координат точек границ зон размещения линейных объектов (Том 3, Раздел 3, Таблица 3.1, Таблица 3.2.)
Инв. № подл.
Подпись и дата
Взам. инв. №
«Межпоселковый газопровод ГРС Шарья – п. Зебляки Шарьинского района – п. Ягошиха Пожарского округа – п. Почкыриха Пожарского округа»
Раздел 1. "Основная часть проекта планировки территории. Графическая часть."
Стадия П
Лист 28
Листов 44
МСК-44.3
Чертеж границ зон планируемого размещения линейных объектов
Масштаб 1:500
Формат А4х3

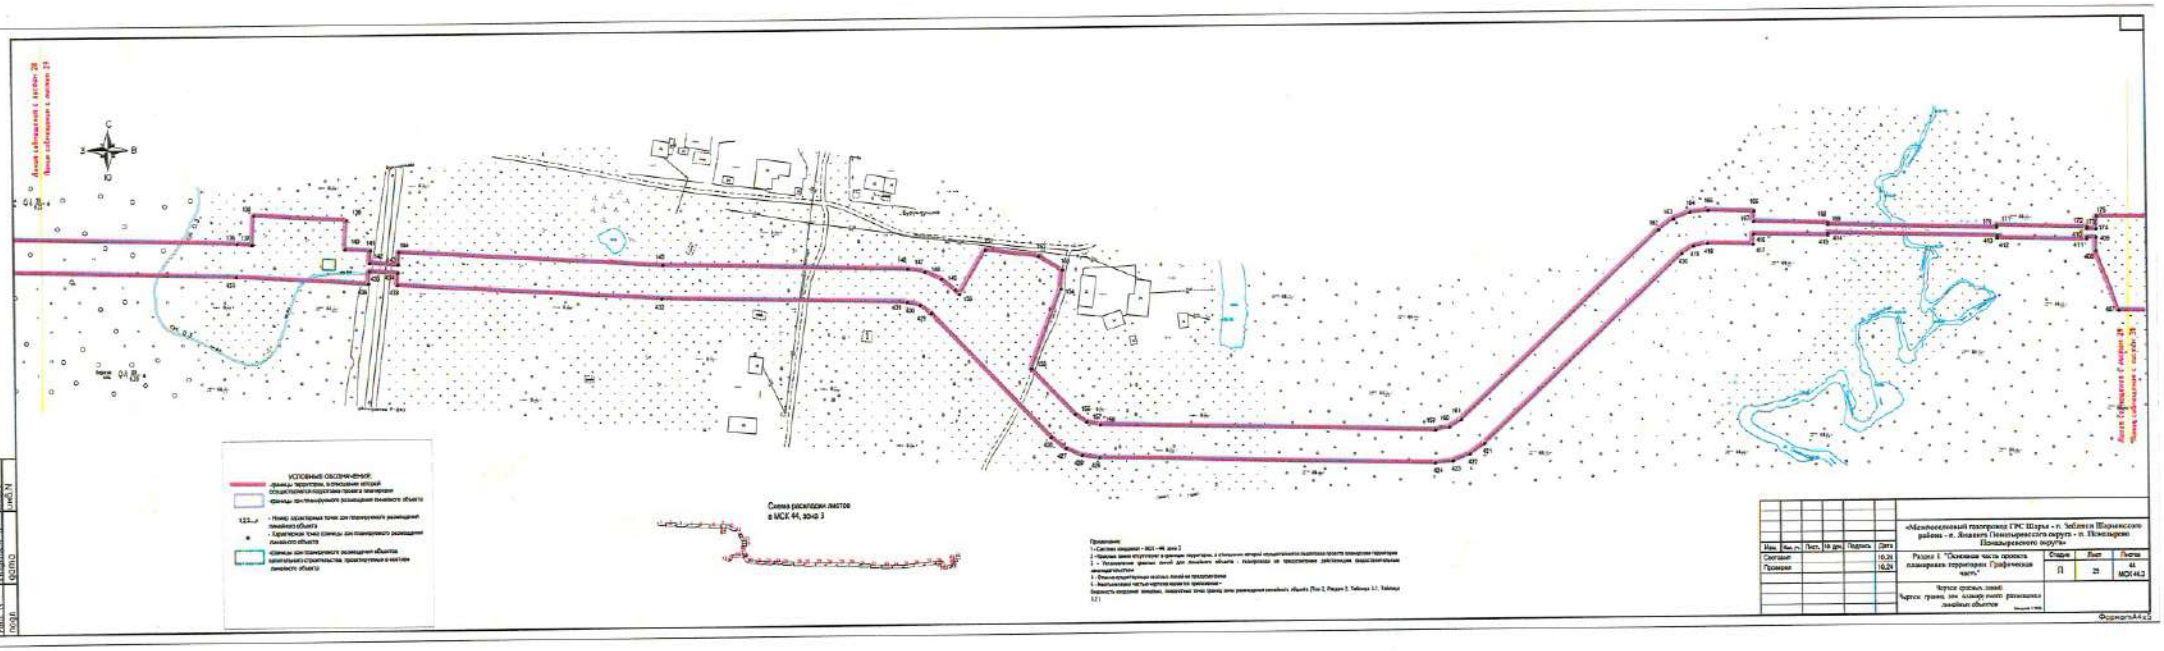
Линия сейсмостанций 1 партии 28
Линия сейсмостанций 1 партии 29
С
З
В
Ю
Линия сейсмостанций 6 партии 28 - Линия сейсмостанций 1 партии 29
УСЛОВНЫЕ ОБОЗНАЧЕНИЯ:
- границы территории, в отношении которой осуществляется подготовка проекта планировки
- границы зон планируемого размещения линейного объекта
- номер характерных точек границ зон планируемого размещения линейного объекта
- характерная точка границы зон планируемого размещения линейного объекта
- границы зон планируемого размещения объектов капитального строительства, предполагаемых к изъятию линейного объекта
Схема расположения листов в МСК 44, зона 3
Приложение:
1 - Система координат - МСК - 44, зона 3
2 - Красные линии отсутствуют в границах территории, в отношении которой осуществляется подготовка проекта планировки территории
3 - Установление границ зон для линейного объекта - выделяется на пересечении действующих (проектируемых) линий
4 - Отвод осуществляется согласно Актов на предоставление
5 - Выполненные частью чертежа являются приложением -
Ведомость координат поворотных, характерных точек границ зоны размещения линейного объекта (Том 2, Раздел 3, Таблица 3.1, Таблица 3.2)
Изм. Кол. уч. Лист № док. Подпись Дата
Инв. N подл. Подпись и дата Взам. инв. N
«Межпоселковый газопровод ГРС Шарья - п. Заболотье Шарьинского района - п. Ловать Пепельревского округа - п. Пепельрево Пепельревского округа»
Раздел 1 "Основная часть проекта планировки территории. Графическая часть."
Стадия П
Лист 25
Листов 44
МСК44.3
Чертеж границ зон планируемого размещения линейных объектов
Формат А4х3

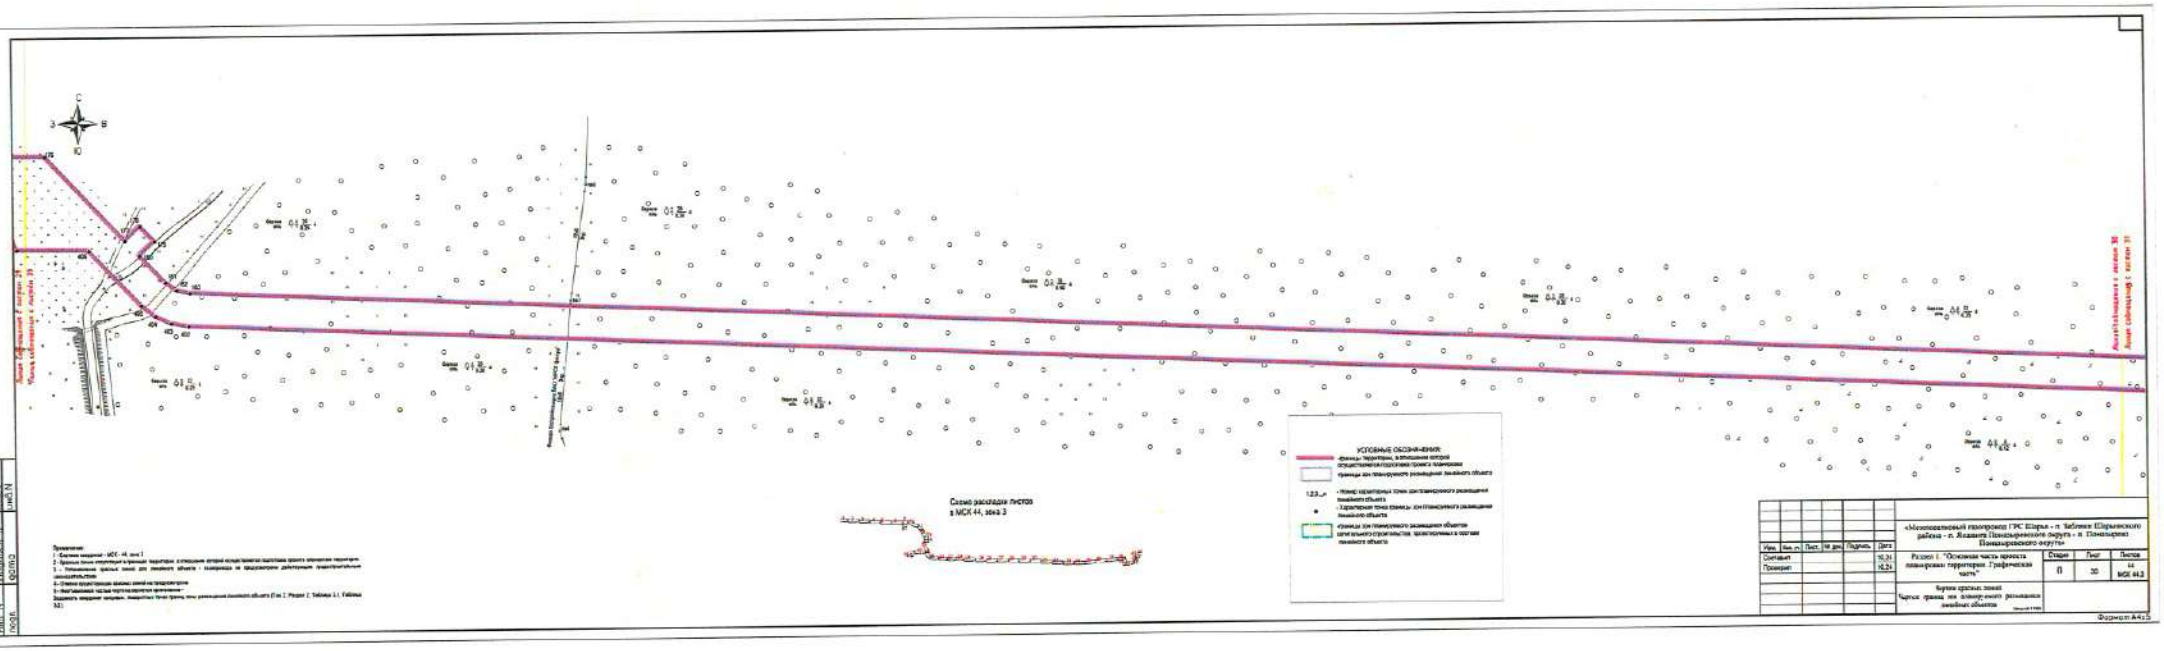
УСЛОВНЫЕ ОБОЗНАЧЕНИЯ
Схема расклада листов в МСК 44, зона 3
Примечания:
Раздел 1. "Основная часть проекта планировки территории. Графическая часть".
Чертеж красных линий
Чертеж границ зон планируемого размещения линейных объектов
Формат А4х3

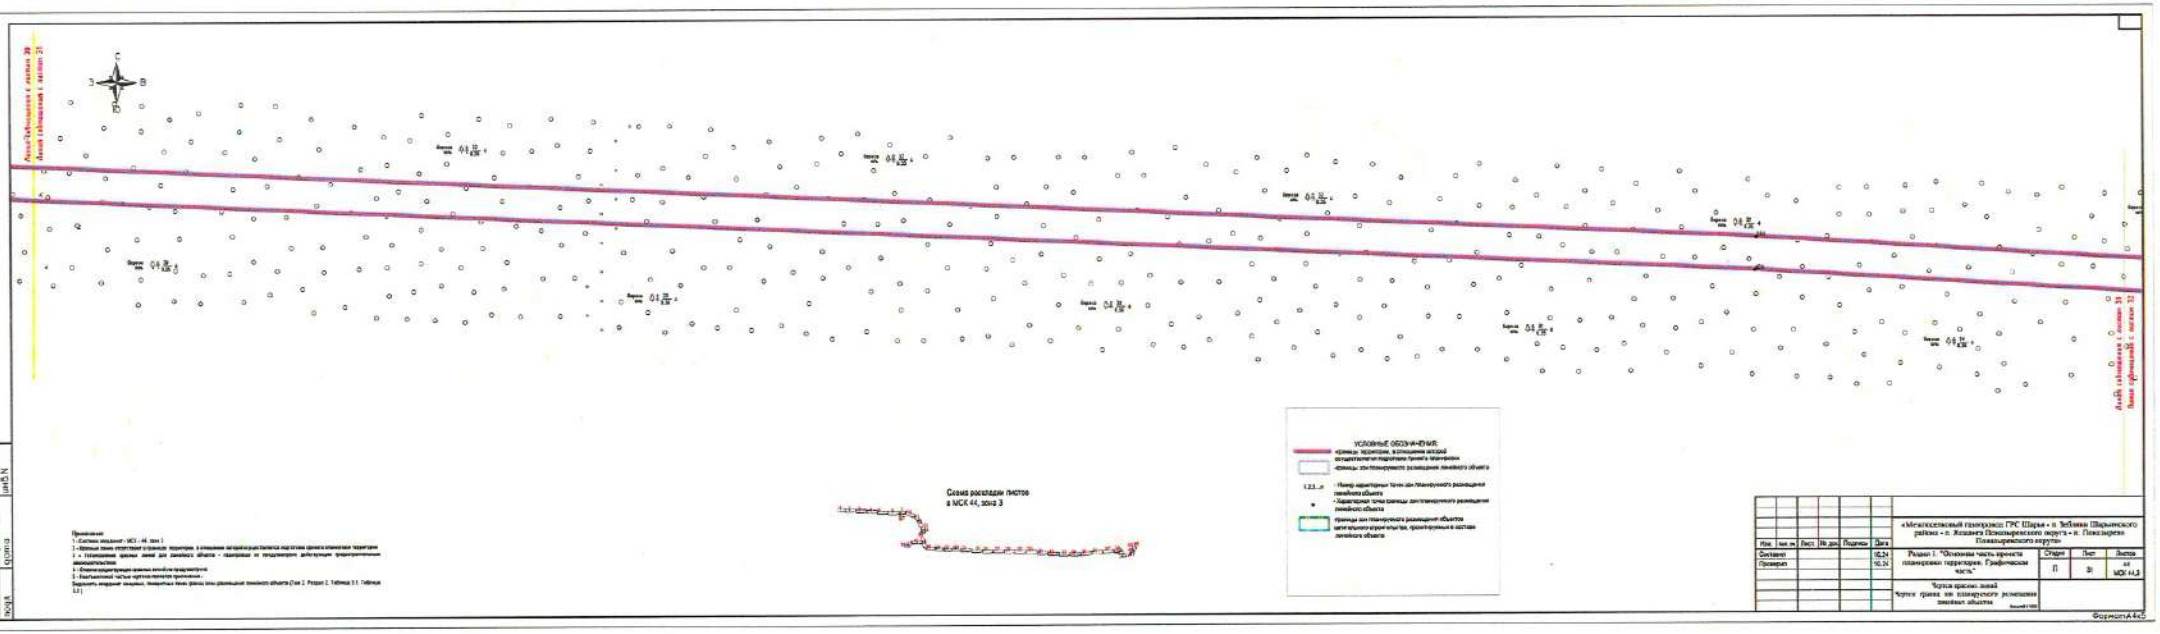
Линия газопровода с листом 20
Линия газопровода с листом 21
Линия газопровода с листом 23
Линия газопровода с листом 22
УСЛОВНЫЕ ОБОЗНАЧЕНИЯ:
- границы территории, в отношении которой осуществляется подготовка проекта планировки
- границы зон планируемого размещения линейного объекта
- Номер характерной точки границы зон планируемого размещения линейного объекта
- Характерная точка границы зон планируемого размещения линейного объекта
- границы зон планируемого размещения объектов капитального строительства, предполагаемых к застройке линейного объекта
Схема раскладки листов в МСК 44, зона 3
Приложение:
1 - Система координат - МСК - 44 зона 3
2 - Условные знаки, отсутствующие в границах территории, в отношении которой подготовка проекта планировки территории
3 - Наименование границы линии для линейного объекта - подпадающих по предусмотренную действующим градостроительным законодательством
4 - Описание конфигурации границы линейного предусмотренную
5 - Расположение частных чертежей планировки территории.
Выполнить внешние инженер. инженерных сетей (зоны) зоны размещения линейного объекта (Том 2. Раздел 2. Таблица 3.1. Таблица 3.2.)
Инв. №
Подпись и дата
Взам.инв.№
«Магистральный газопровод ГРС Шарья - п. Зебляки Шарьинского района - п. Желанта Пожарищенского округа - п. Пожарище Пожарищенского округа»
Раздел 1 "Основная часть проекта планировки территории. Графическая часть"
Стадия: П
Лист: 31
Листов: 44
МСК 44,3
Чертеж красных линий
Чертеж границ зон планируемого размещения линейных объектов
Формат А4х3

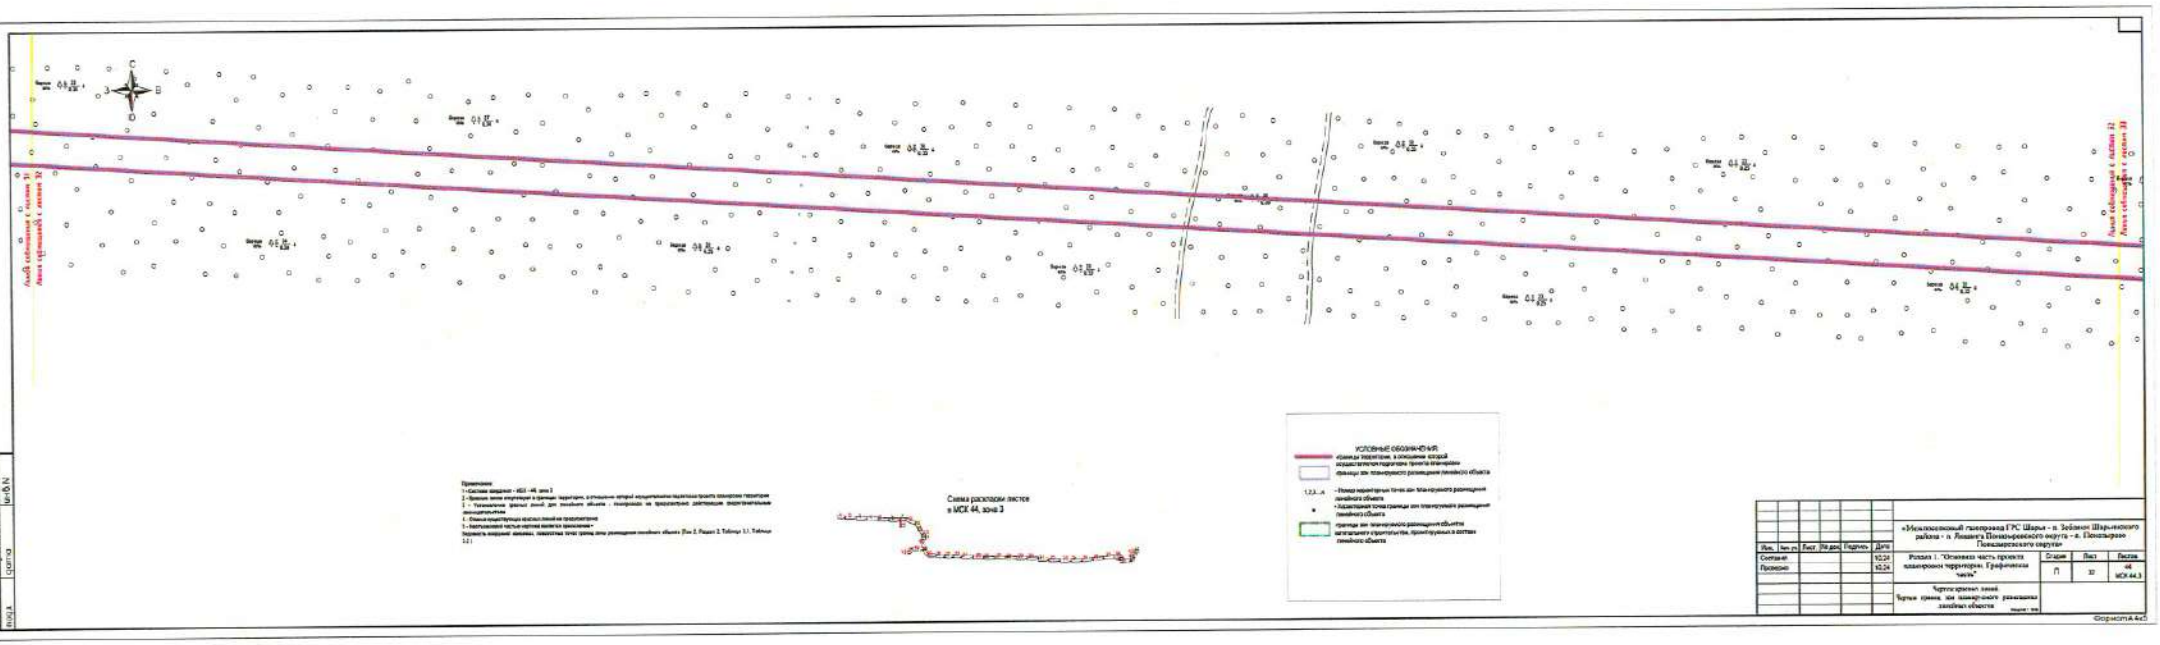
Линия сейсмозащиты 1 согласно 33
Линия сейсмозащиты 1 согласно 32
Линия сейсмозащиты 1 согласно 32
Линия сейсмозащиты 1 согласно 33
Примечания
Схема расположения листов в МСК 44, зона 3
УСЛОВНЫЕ ОБОЗНАЧЕНИЯ:
границы территории, в отношении которой осуществляется подготовка проекта планировки
границы зон планируемого размещения линейного объекта
1,2,3...n - Номера характерных точек зон планируемого размещения линейного объекта
• - Координатная точка границы зон планируемого размещения линейного объекта
границы зон планируемого размещения объектов капитального строительства, пересекаемых в составе линейного объекта
«Межпоселковый газопровод ГРС Шарья – п. Зейкин Шарьинского района – п. Ленинец Понизовского округа – п. Понизовье Понизовского округа»
Раздел 1 "Основная часть проекта планировки территории. Графическая часть"
Чертеж красных линий
Чертеж границ зон планируемого размещения линейных объектов
Стадия: П
Лист: 10
Листов: 44
МСК 44.3
Инв. № подл.
Подпись и дата
Взам. инв. №
Формат А4

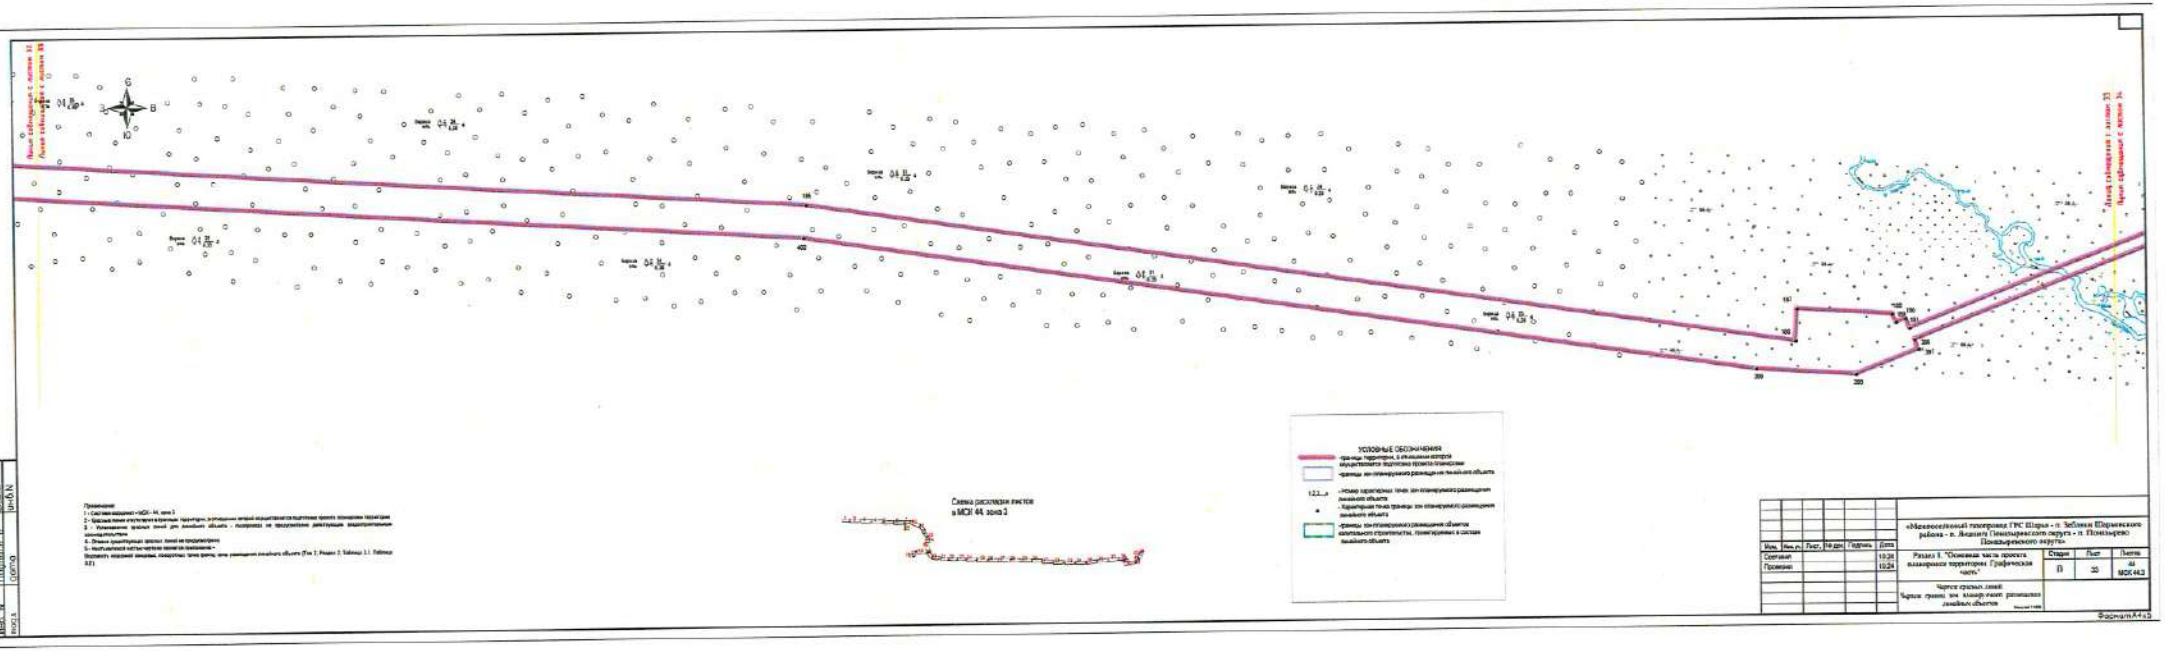

Изм.	Кол.уч.	Лист	№ док.	Подпись	Дата
Составил					10.24
Проверил					10.24

«Нефтесборный газопровод ГНС Шарья - п. Зебляки Шарьинского района - п. Акцент Пижемского округа - п. Пожлырево Пожлырского округа»

Раздел 8. "Основная часть проекта планировки территории. Графическая часть"


Стадия	Лист	Листов
П	33	44

МСК 443

Чертеж красных линий
Чертеж границ зон планируемого размещения линейных объектов

Инв.№ подл. | Подпись и дата | Взам.инв.№

Формат А4х3

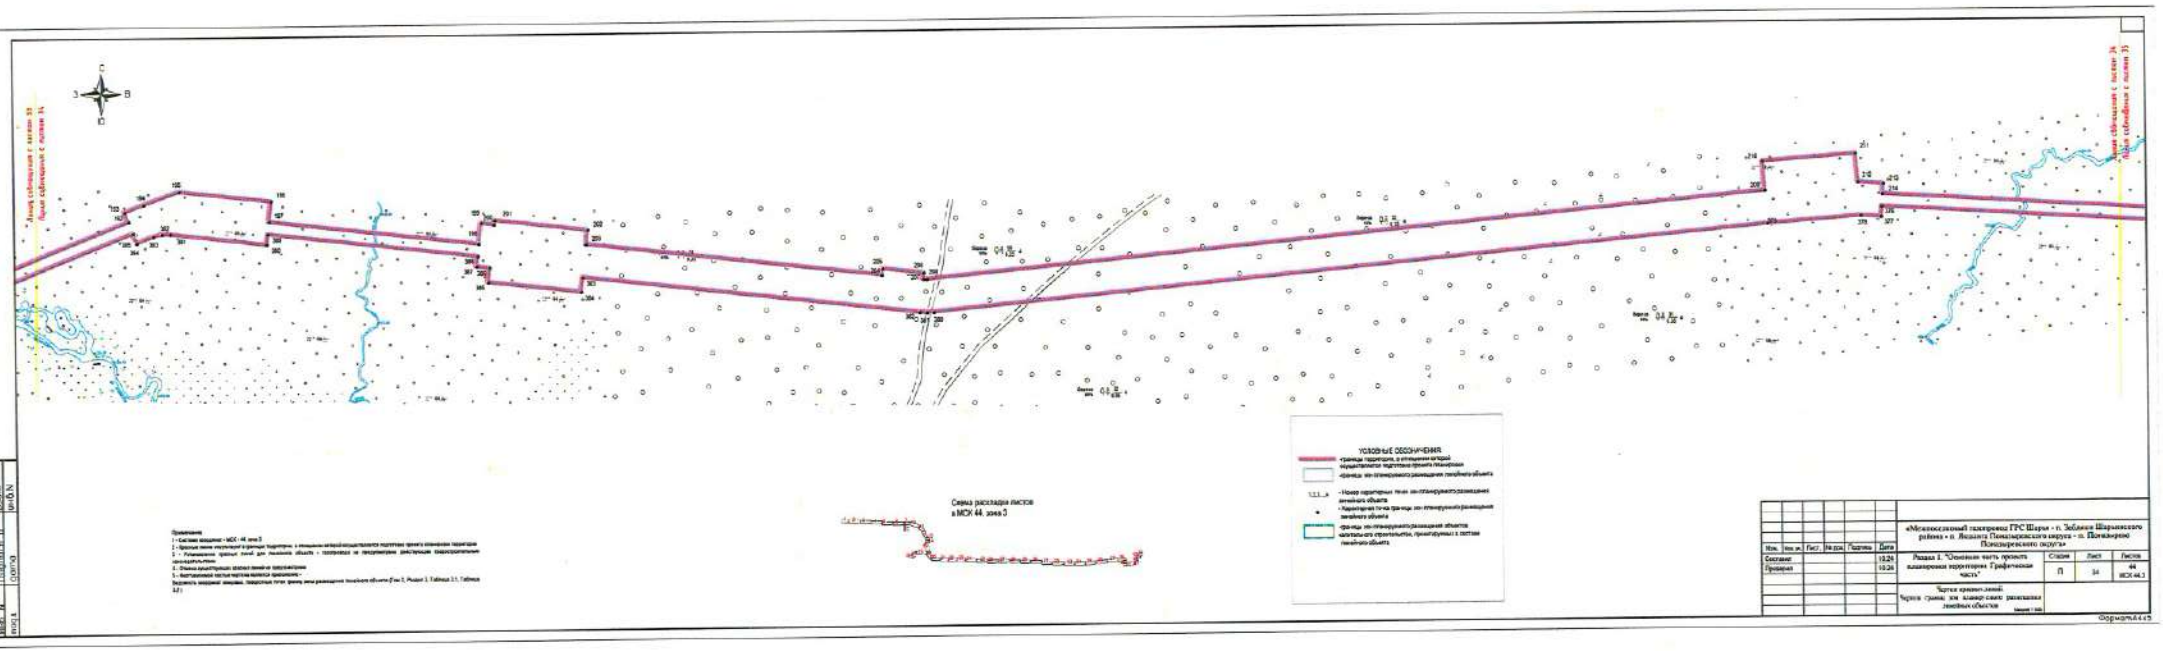

Примечания
1 - Система координат - МСК - 44, зона 3
2 - Красные линии отсутствуют в данных территориях, в отношении которых осуществляется подготовка проекта планировки территории
3 - Установление красных линий для линейных объектов - подлежащих их проектировке, реконструкции или строительству
4 - Оранжевым пунктиром показаны линейные сооружения
5 - Автономные частью чертежа являются приложения -
Ведомость координат поворотных точек границ зоны размещения линейного объекта (Том 3, Раздел 3, Таблица 3.1, Таблица 3.2)


Схема расклада листов
в МСК 44, зона 3

УСЛОВНЫЕ ОБОЗНАЧЕНИЯ
- границы территории, в отношении которой осуществляется подготовка проекта планировки
- граница зон планируемого размещения линейного объекта
- Номера характерных точек зон планируемого размещения линейного объекта
- Характерная точка границ зон планируемого размещения линейного объекта
- границы зон планируемого размещения объектов капитального строительства, располагаемых в составе линейного объекта

Изм.	Кол. уч.	Лист	№ док.	Подпись	Дата	«Межпоселковый газопровод ГРС Шарья - п. Зобинин Шарьинского района» и Ведомость Пожарищенского сельсовета - п. Пожарищенского сельсовета»	
Составил					10.25	Раздел 3. "Основная часть проекта планировки территории. Графическая часть"	Стадия: П; Лист: 34; Листов: 44 МСК 44.3
Проверил					10.25		
						Чертеж границ зон планируемого размещения линейных объектов	


Инв. № подл. | Подпись и дата | Взам. инв. №


Формат А4х3

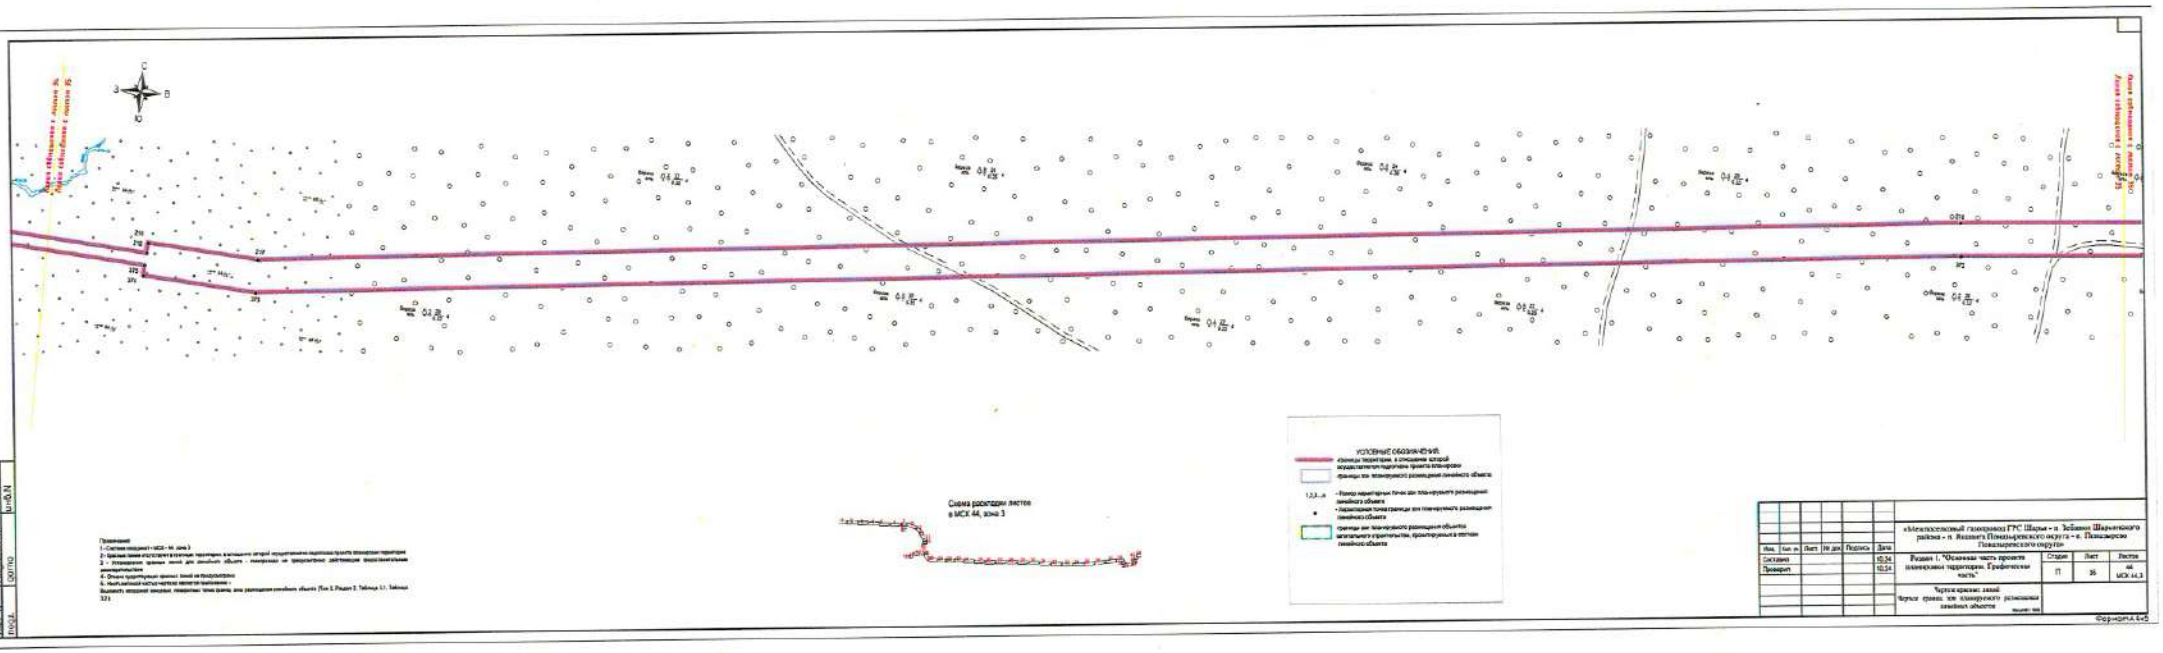

Примечания:
1 - Система координат - МСК - 44, зона 3
2 - Сведения отсутствуют в открытых источниках о наличии на данной территории зарегистрированных объектов культурного наследия
3 - Установление зоны с особыми условиями использования территории для линейного объекта - газопровода не предусмотрено действующим законодательством
4 - Этапы строительства линейного объекта - газопровода не предусмотрены
5 - Информация о наличии земельных участков, которые предстоит изъять для государственных или муниципальных нужд, отсутствует
6 - Информация о наличии объектов капитального строительства, которые предстоит снести или перенести в связи с размещением линейного объекта отсутствует

Инв. № подл.	Подпись и дата	Взам. инв.№							

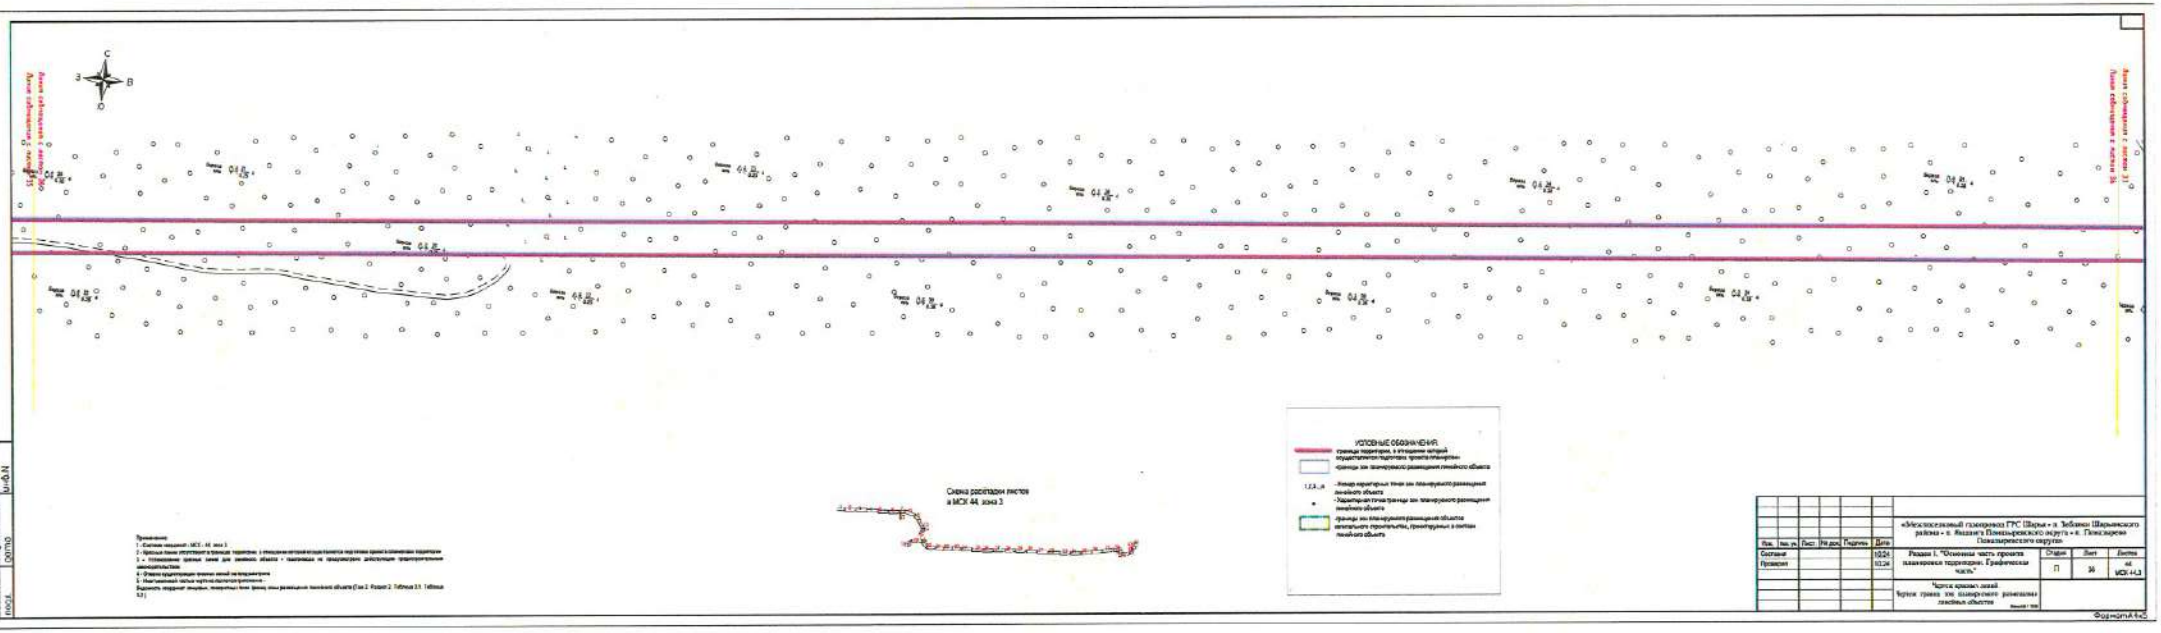
С
З
В
Ю
Линия совмещения с листом 35
Линия совмещения с листом 33
Линия совмещения с листом 34
Схема раскладки листов в МСК 44, зона 3
УСЛОВНЫЕ ОБОЗНАЧЕНИЯ
границы территории, в отношении которой осуществляется подготовка проекта планировки
границы зон планируемого размещения линейного объекта
- Номер характерных точек зон планируемого размещения линейного объекта
- Характеристические точки границ зон планируемого размещения линейного объекта
границы зон планируемого размещения объектов капитального строительства, располагаемых в составе линейного объекта
Примечания:
1 - Система координат: МСК - 44, зона 3
2 - Красные линии отсутствуют в границах территории, в отношении которой осуществляется подготовка проекта планировки территории
3 - « » Установление красных линий для линейных объектов - подлежащих их предельным действующим градостроительным законодательством
4 - Отмена существующих красных линий не предусмотрена
5 - Фактическое число чертежей листов графики -
Выделить ограничительные линии, покрытые зоны размещения линейного объекта (Том 2. Раздел 2. Таблица 3.1. Таблица 3.2.)
Дата
Подпись и
Инв. №
Взам. инв.№
Инв. № подл.
Изм. Кол. уч. Лист № док. Подпись Дата
Составил
Проверил
10.24
10.24
«Межпоселковый газопровод ГРС Шарья – п. Тебики Шарьинского района – п. Якшанга Пижмарьевского округа – п. Пижмарево Пижмарьевского округа»
Раздел 1. "Основная часть проекта планировки территории. Графическая часть."
Стадия
П
Лист
36
Листов
44
МСК-44.3
Чертеж красных линий.
Чертеж границ зон планируемого размещения линейных объектов
Масштаб 1:500
Формат А4х3

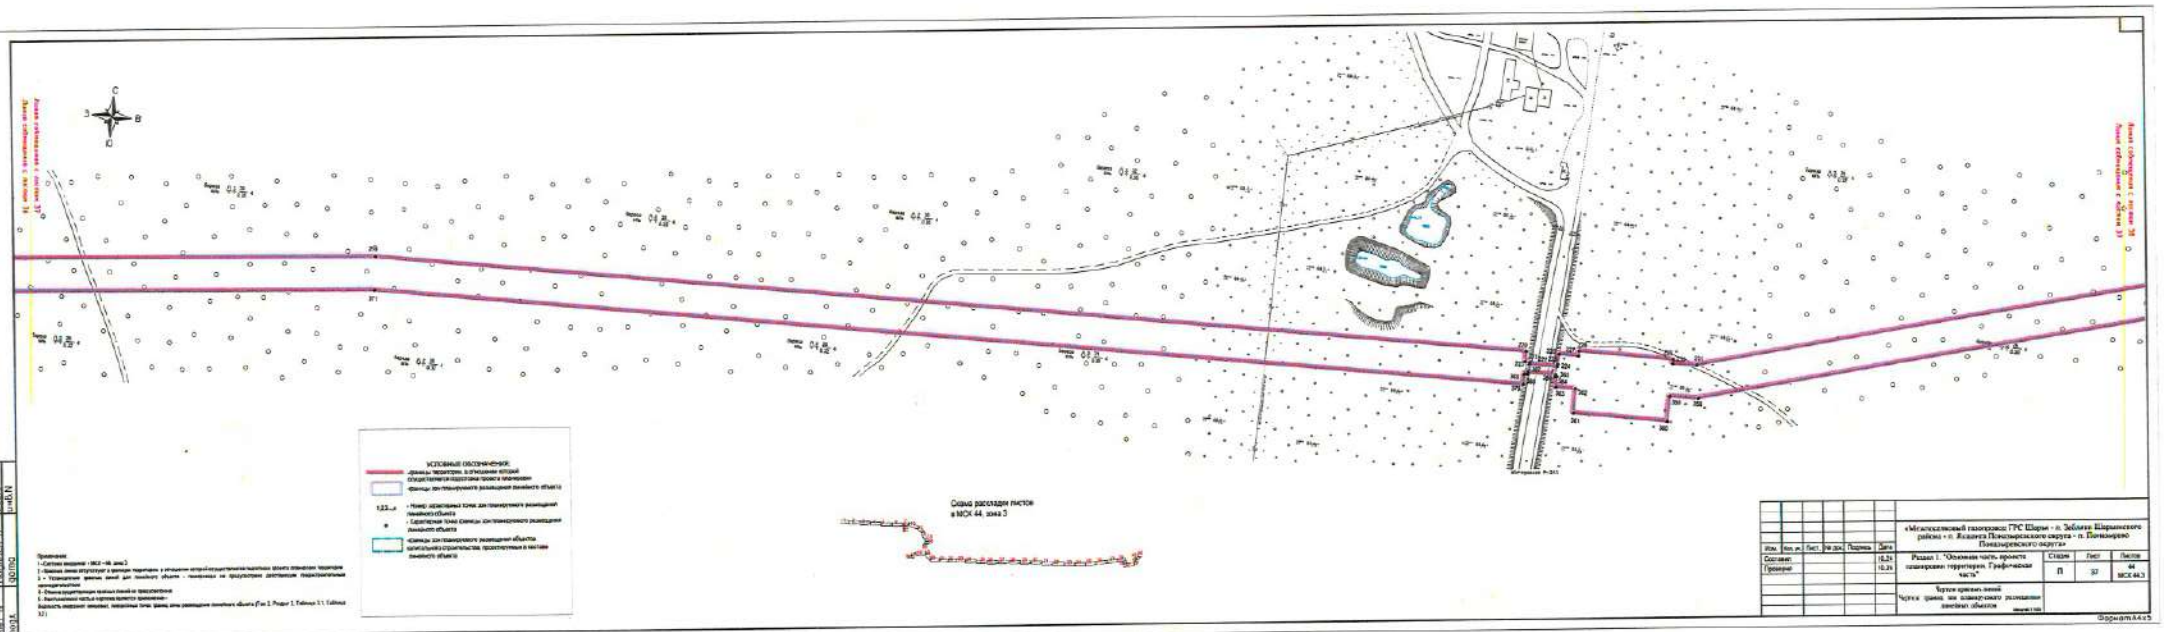

Примечания
1 - Система координат - МСК-44, зона 3
2 - Границы зоны отсутствуют в материалах, поданных в отношении которой осуществляется подготовка проекта планировки территории
3 - Технологические границы зоны для линейного объекта - показанные на графическом изображении пересекающимися
4 - Отмена существующих красных линий не предполагается
5 - Масштабность частью чертежа полного приложения -
Ведомость координат границ, поворотных точек границ зоны размещения линейного объекта (Том 3, Раздел 2, Таблица 3.1; Таблица 3.2)


Изм.	Кол. уч.	Лист	№ док.	Подпись	Дата
Составил					10.24
Проверил					10.24

«Магистральный газопровод ГРС Шарья - п. Зеленая Шарьинского района - п. Ждановка Пожарского округа - п. Пономарево Пожарского округа»

Раздел 1. "Основная часть проекта планировки территории. Графическая часть"	Стадия	Лист	Листов
	П	37	44
		МСК 44.3	

Чертеж красных линий
Чертеж границ зон планируемого размещения линейных объектов

Формат А4х3

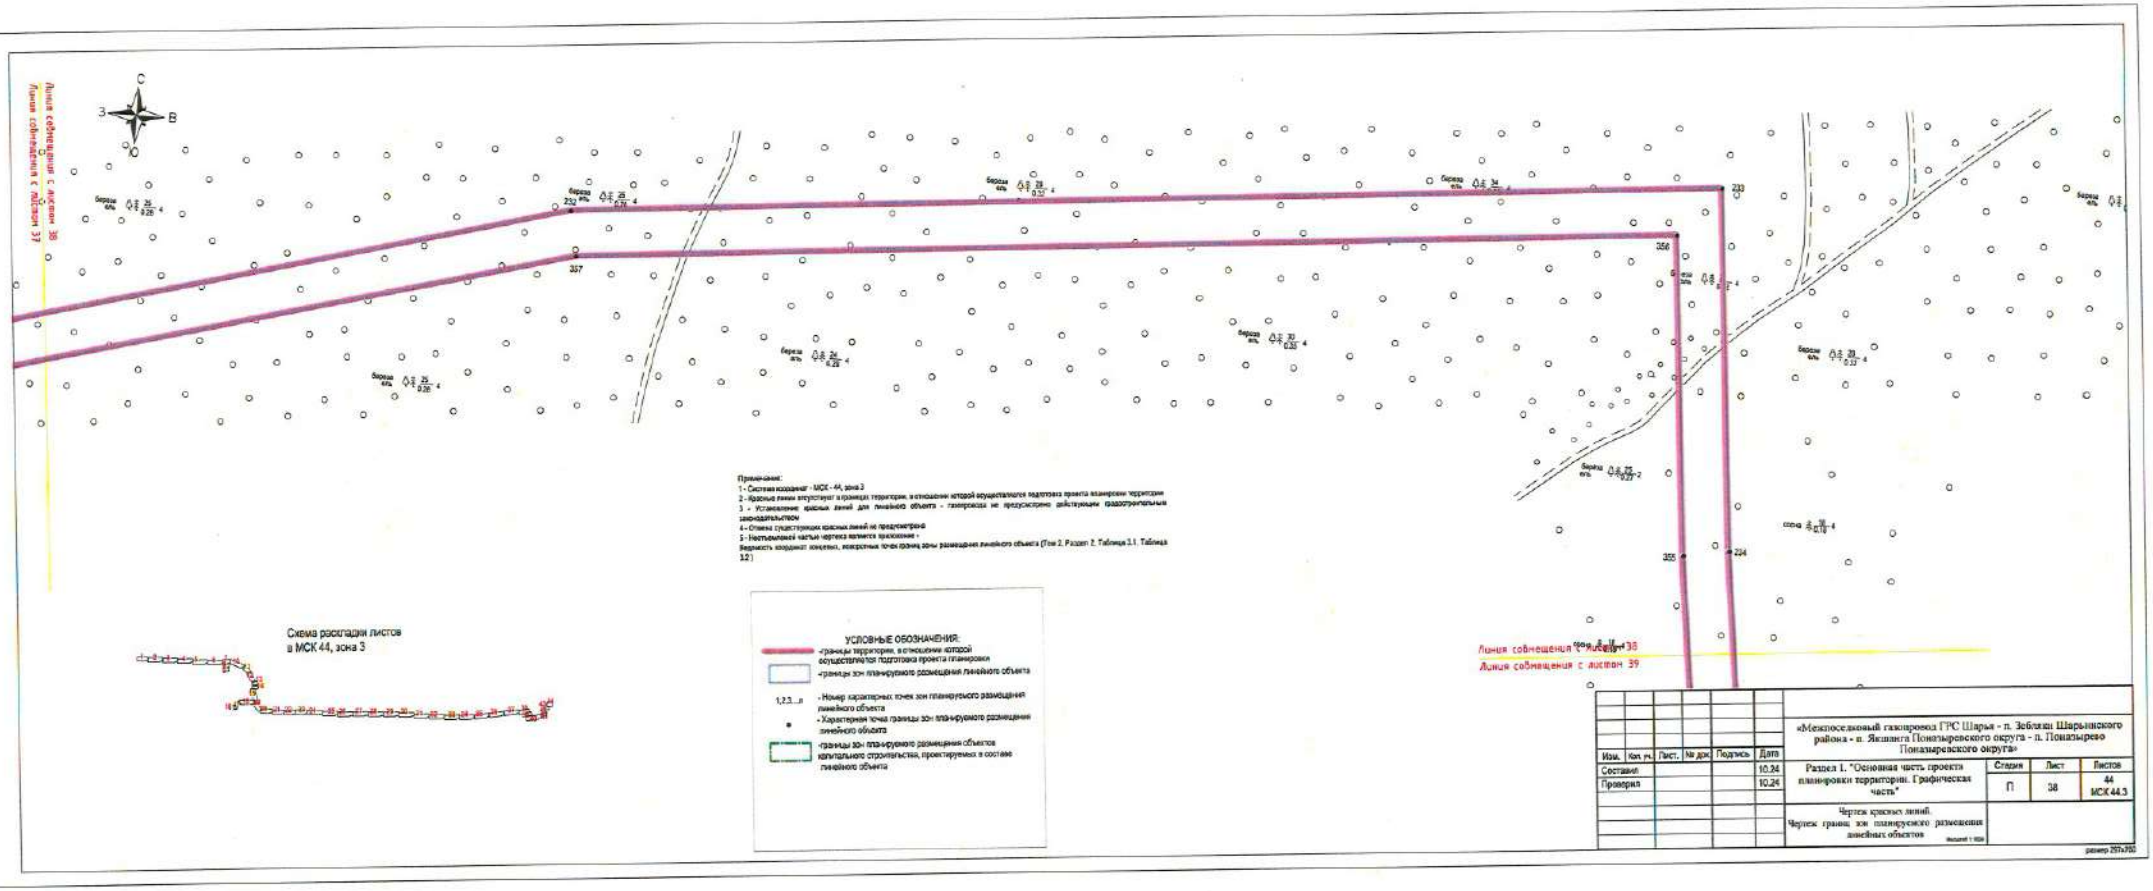

Примечания:
1 - Система координат - МСК - 44, зона 3
2 - Красные линии отсутствуют в границах территории, в отношении которой осуществляется подготовка проекта планировки территории
3 - Установление красных линий для линейного объекта - проектируемых не предусмотрено действующим градостроительным законодательством
4 - Отмены существующих красных линий не предусмотрено
5 - Настоящий(ая) часть чертежа является приложение -
Ведомость координат поворотных точек границ зоны размещения линейного объекта (Том 2. Раздел 2. Таблица 2.1. Таблица 2.2)

Схема раскладки листов
в МСК 44, зона 3

УСЛОВНЫЕ ОБОЗНАЧЕНИЯ:
- границы территории, в отношении которой осуществляется подготовка проекта планировки
- границы зон планируемого размещения линейного объекта
1,2,3...n - Номер характерных точек зон планируемого размещения линейного объекта
- Характерная точка границы зон планируемого размещения линейного объекта
- границы зон планируемого размещения объектов капитального строительства, проектируемых в составе линейного объекта

Изм.	Кол. уч.	Лист.	№ док.	Подпись	Дата
Составил					10.24
Проверил					10.24

«Межпоселковый газопровод ГРС Шарья - п. Зеблицы Шарьинского района - п. Якшанга Поназыревского округа - п. Поназырево Поназыревского округа»


Раздел 1. "Основная часть проекта планировки территории. Графическая часть"

Стадия	Лист	Листов
П	38	44 МСК 44.3

Чертеж красных линий.
Чертеж границ зон планируемого размещения линейных объектов

Масштаб 1:1000

размер 297х210

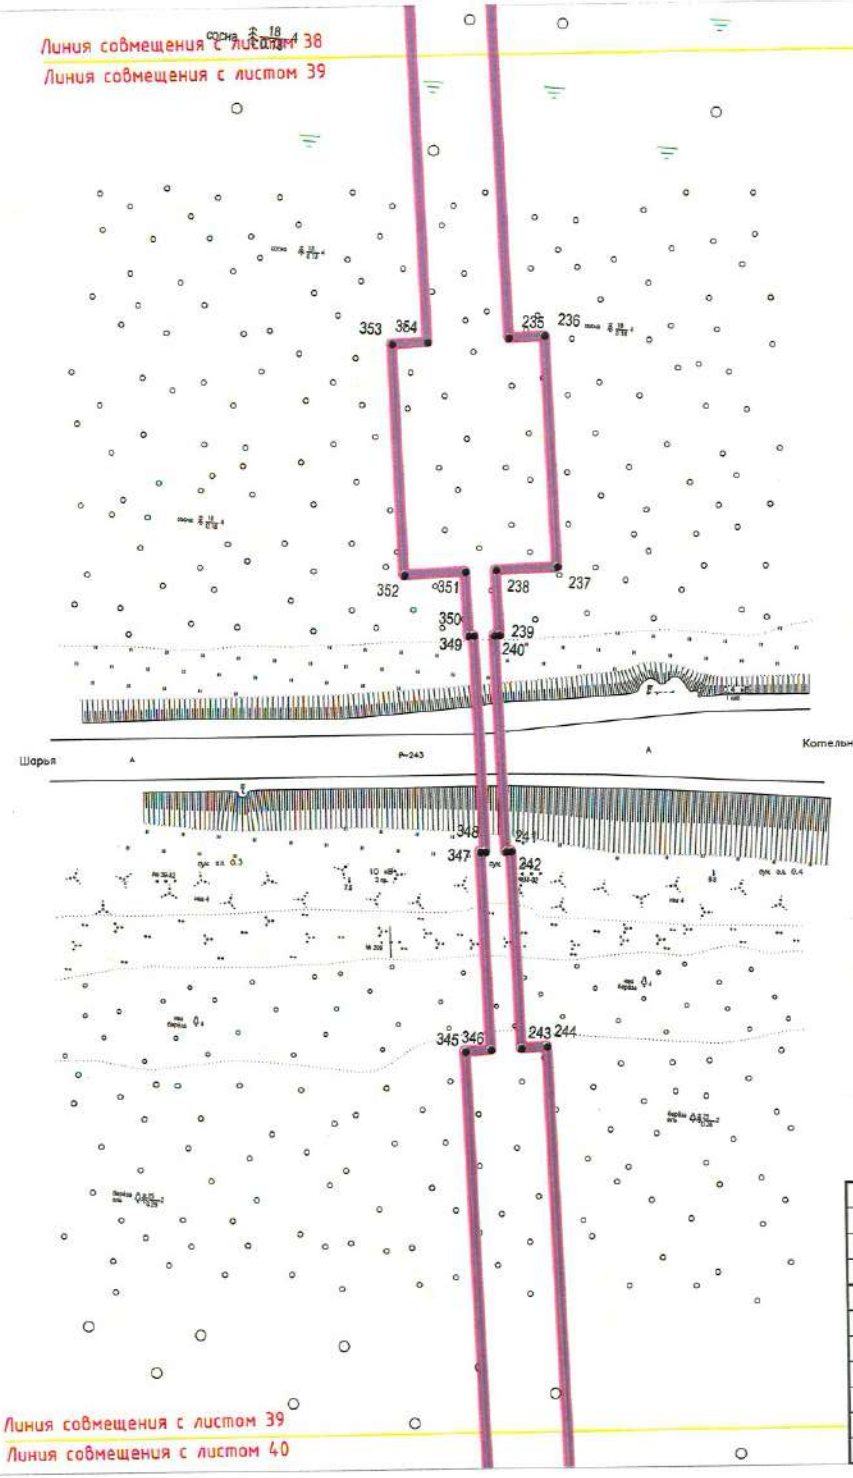



Примечание:

1 - Система координат - МСК - 44, зона 3

2 - Красные линии отсутствуют в границах территории, в отношении которой осуществляется подготовка проекта планировки территории

3 - Установление красных линий для линейного объекта - газопровода не предусмотрено действующим градостроительным законодательством

4 - Отмена существующих красных линий не предусмотрена

5 - Неотъемлемой частью чертежа является приложение -

Ведомость координат концевых, поворотных точек границ зоны размещения линейного объекта (Том 2, Раздел 2, Таблица 3.1, Таблица 3.2)

УСЛОВНЫЕ ОБОЗНАЧЕНИЯ:

-границы территории, в отношении которой осуществляется подготовка проекта планировки

-границы зон планируемого размещения линейного объекта

1,2,3...,n - Номер характерных точек зон планируемого размещения линейного объекта

- Характерная точка границы зон планируемого размещения линейного объекта

-границы зон планируемого размещения объектов капитального строительства, проектируемых в составе линейного объекта

Изм.	Кол. уч.	Лист.	№ док.	Подпись	Дата
Составил					10.24
Проверил					10.24

«Межпоселковый газопровод ГРС Шарья - п. Зебляки Шарьинского района - п. Якшанга Поназыревского округа - п. Поназырево Поназыревского округа»


Раздел 1. "Основная часть проекта планировки территории. Графическая часть"


Стадия	Лист	Листов
П	39	44 МСК 44.3

Чертеж красных линий.
Чертеж границ зон планируемого размещения линейных объектов

Масштаб 1:1000

размер 297x420

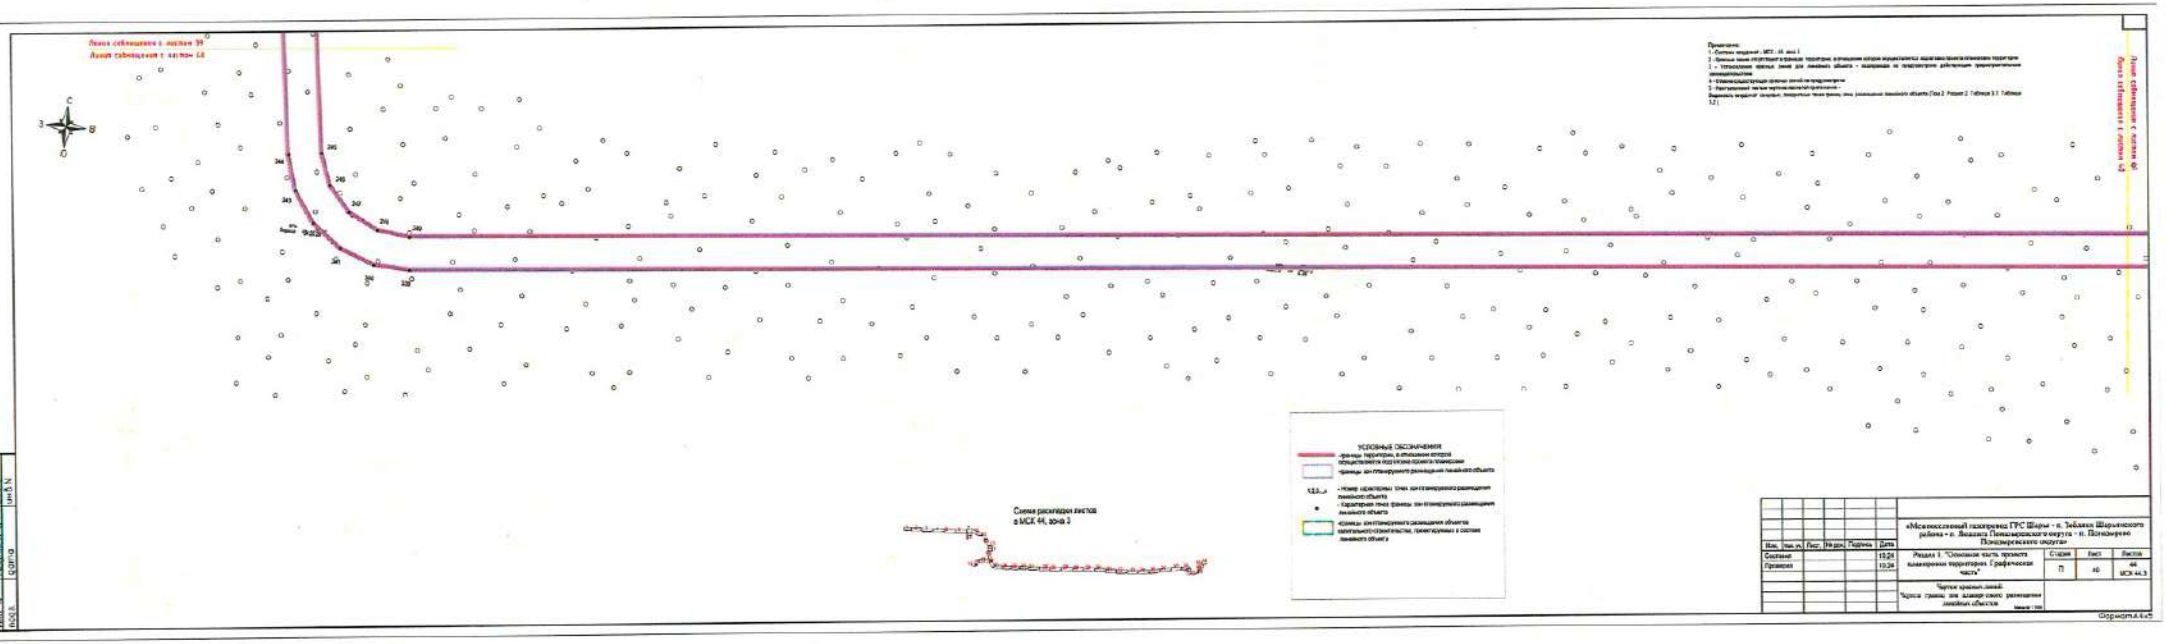
Линия сейсмопикета 1, пикет 39
Линия сейсмопикета 1, пикет 48
Линия сейсмопикета 1, пикет 48
Линия сейсмопикета 1, пикет 39
Примечания:
УСЛОВНЫЕ ОБОЗНАЧЕНИЯ
Схема расположения листов
в МСК 44, зона 3
Инв. № подл.
Подпись и дата
Взам. инв. №
Изм. Кол. уч. Лист № док. Подпись Дата
Составил
Проверил
10.24
10.24
«Магистральный газопровод ГРС Шары – п. Теблики Шарьинского района – п. Вохтога Пожарского округа – п. Потанино Пожарского округа»
Раздел 1 "Основная часть проекта планировки территории. Графическая часть"
Стадия
Лист
Листов
П
46
МСК 44.3
Чертеж красных линий.
Чертеж границ зон планируемого размещения линейных объектов
Масштаб 1:500
Формат А4х5

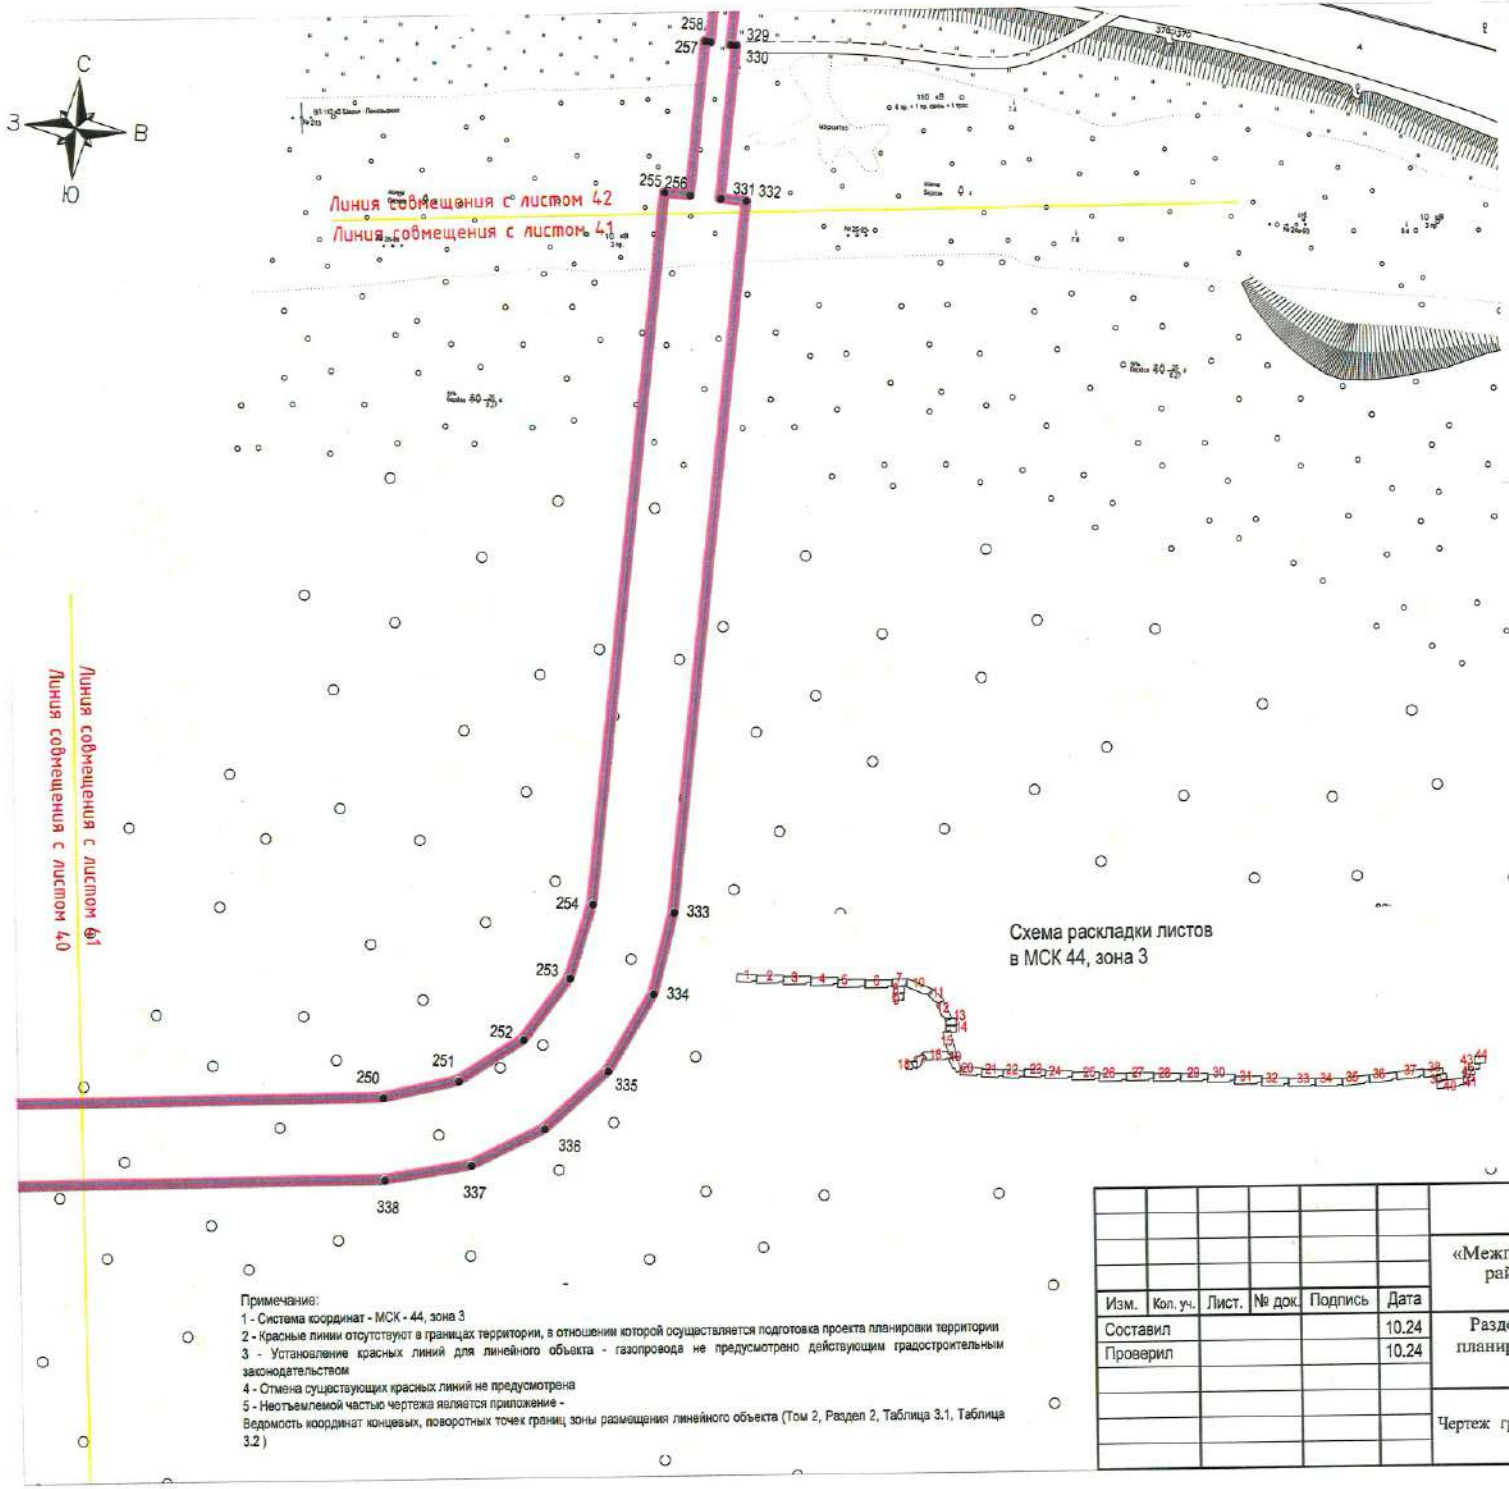

Примечание:

1 - Система координат - МСК - 44, зона 3

2 - Красные линии отсутствуют в границах территории, в отношении которой осуществляется подготовка проекта планировки территории

3 - Установление красных линий для линейного объекта - газопровода не предусмотрено действующим градостроительным законодательством

4 - Отмена существующих красных линий не предусмотрена

5 - Неотъемлемой частью чертежа является приложение -

Ведомость координат концевых, поворотных точек границ зоны размещения линейного объекта (Том 2, Раздел 2, Таблица 3.1, Таблица 3.2)

Изм.	Кол. уч.	Лист.	№ док.	Подпись	Дата
Составил					10.24
Проверил					10.24


«Межпоселковый газопровод ГРС Шарья - п. Зебляки Шарьинского района - п. Якшанга Поназыревского округа - п. Поназырево Поназыревского округа»

Раздел 1. "Основная часть проекта планировки территории. Графическая часть"	Стадия	Лист	Листов
	П	41	44 МСК 44.3

Чертеж красных линий.
Чертеж границ зон планируемого размещения линейных объектов

Масштаб 1:1000

размер 297х420

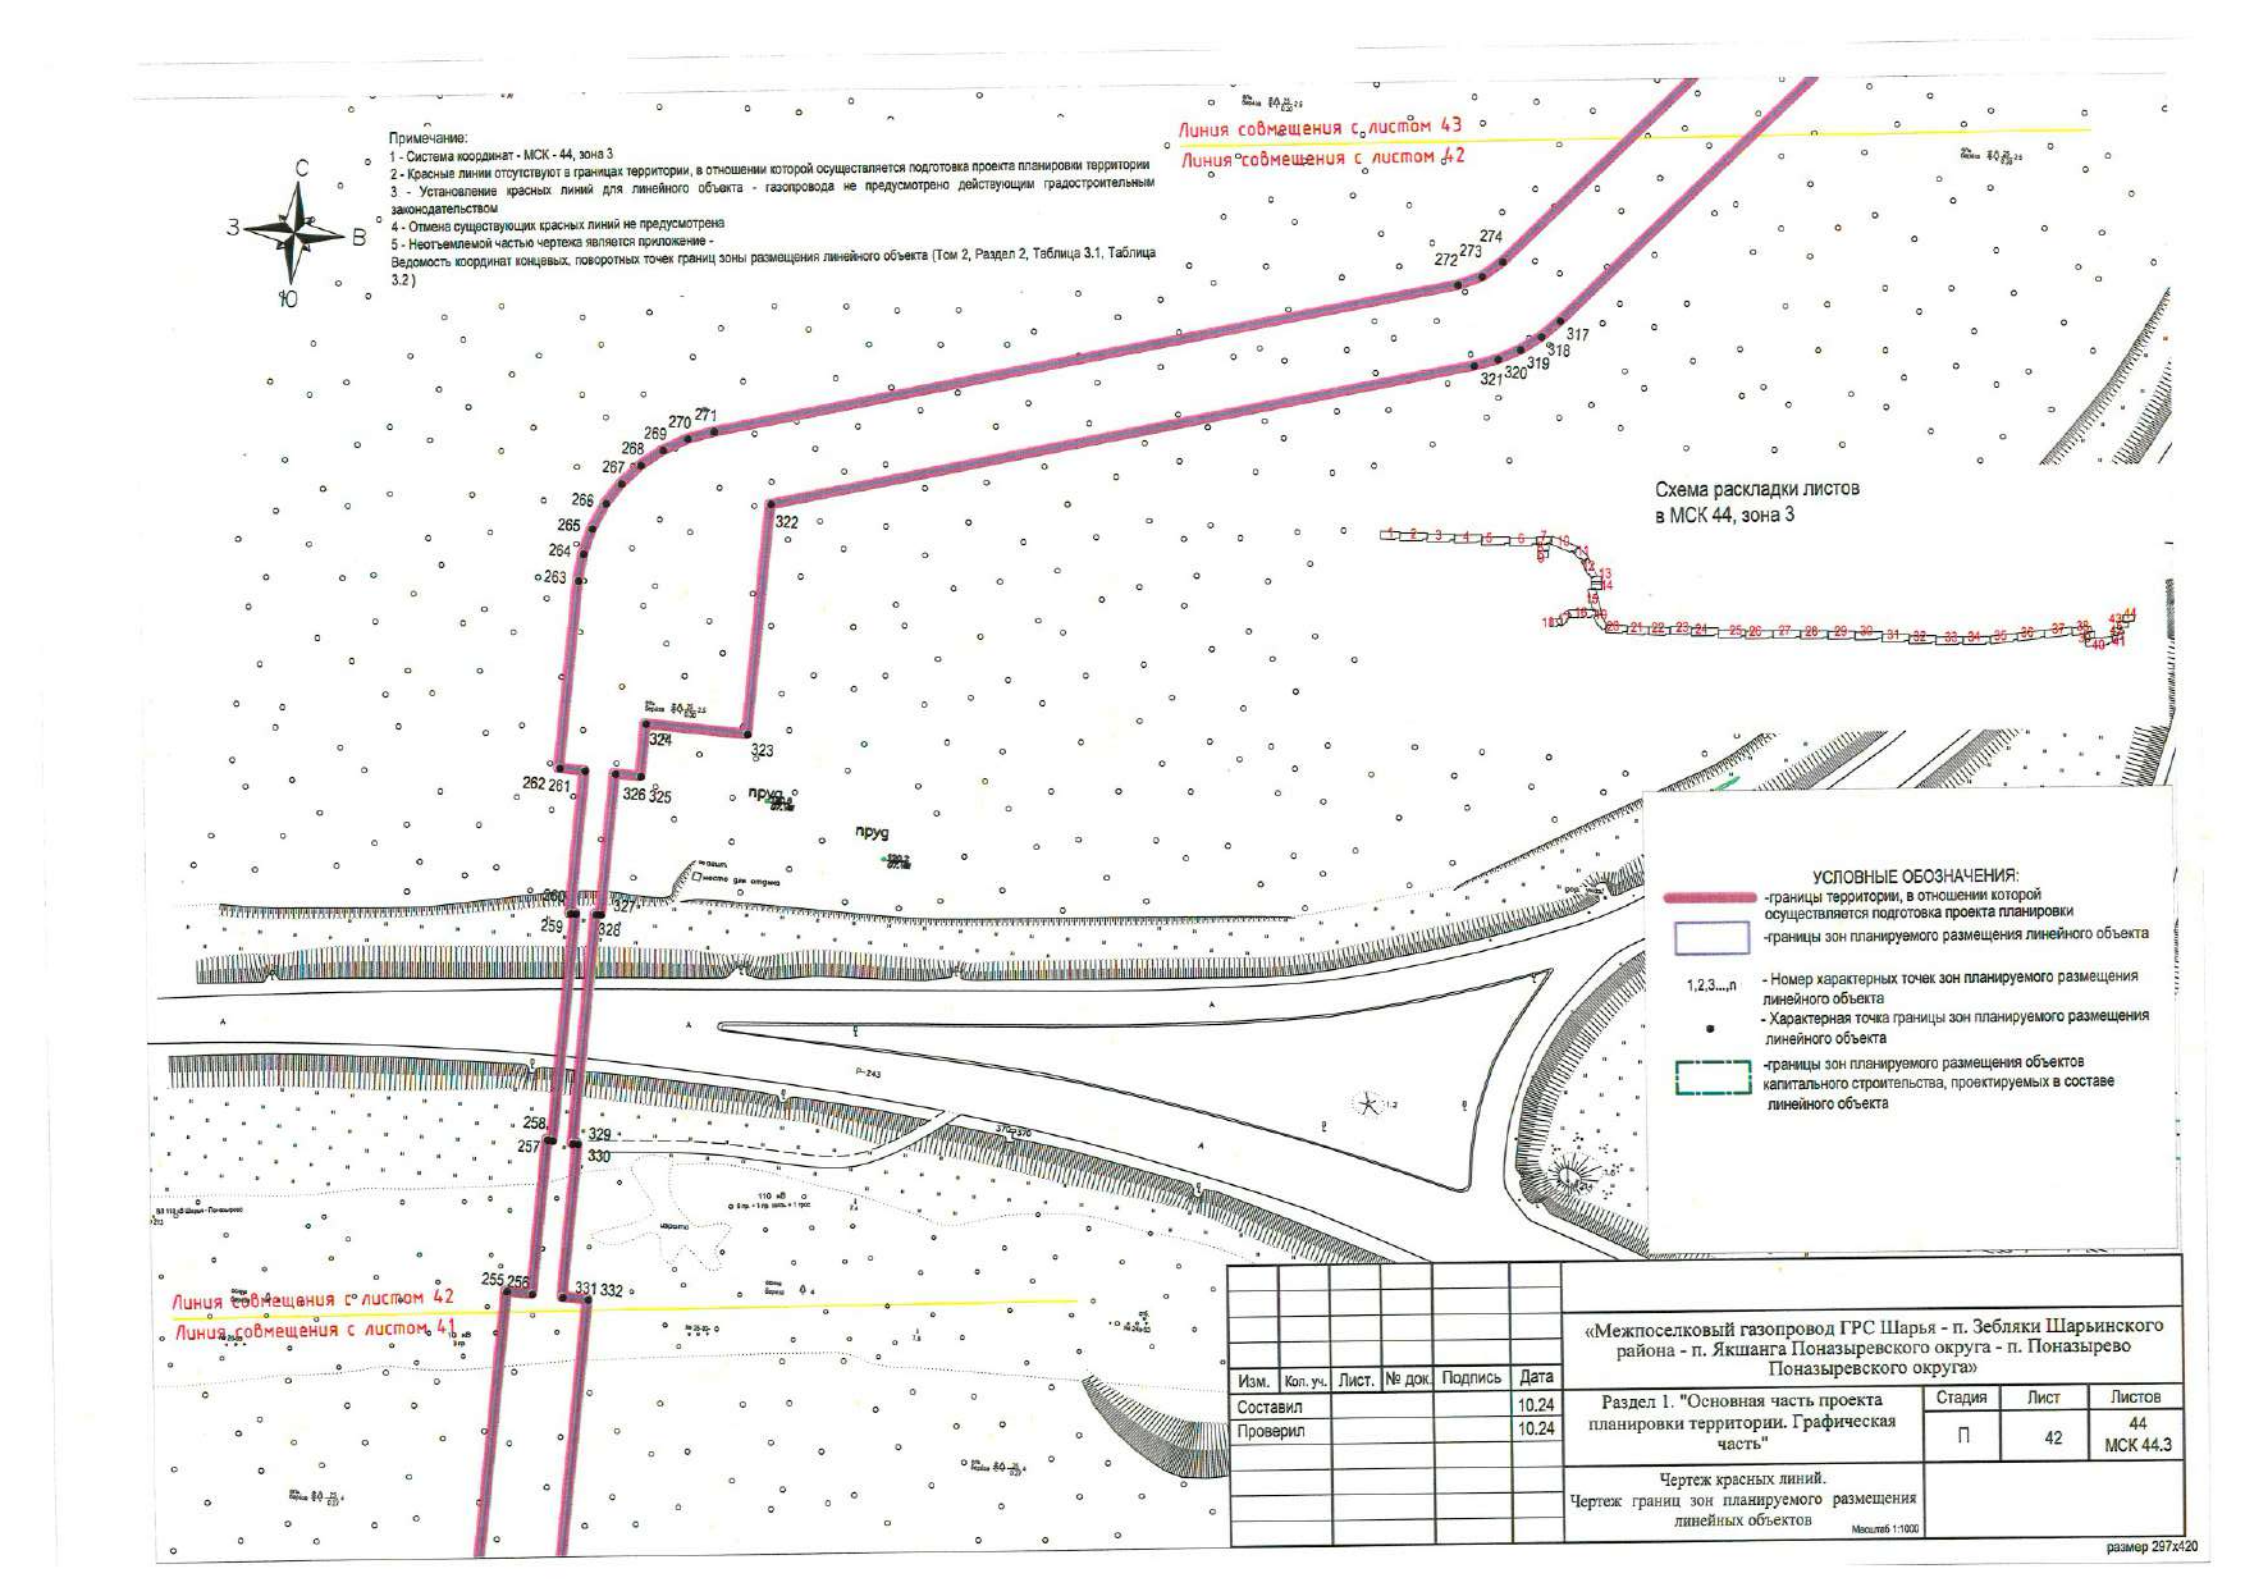

Изм.	Кол. уч.	Лист.	№ док.	Подпись	Дата
Составил					10.24
Проверил					10.24


«Межпоселковый газопровод ГРС Шарья - п. Зебляки Шарьинского района - п. Якшанга Поназыревского округа - п. Поназырево Поназыревского округа»

Раздел 1. "Основная часть проекта планировки территории. Графическая часть"	Стадия	Лист	Листов
	П	42	44 МСК 44.3

Чертеж красных линий.
Чертеж границ зон планируемого размещения линейных объектов

Масштаб 1:1000

размер 297x420

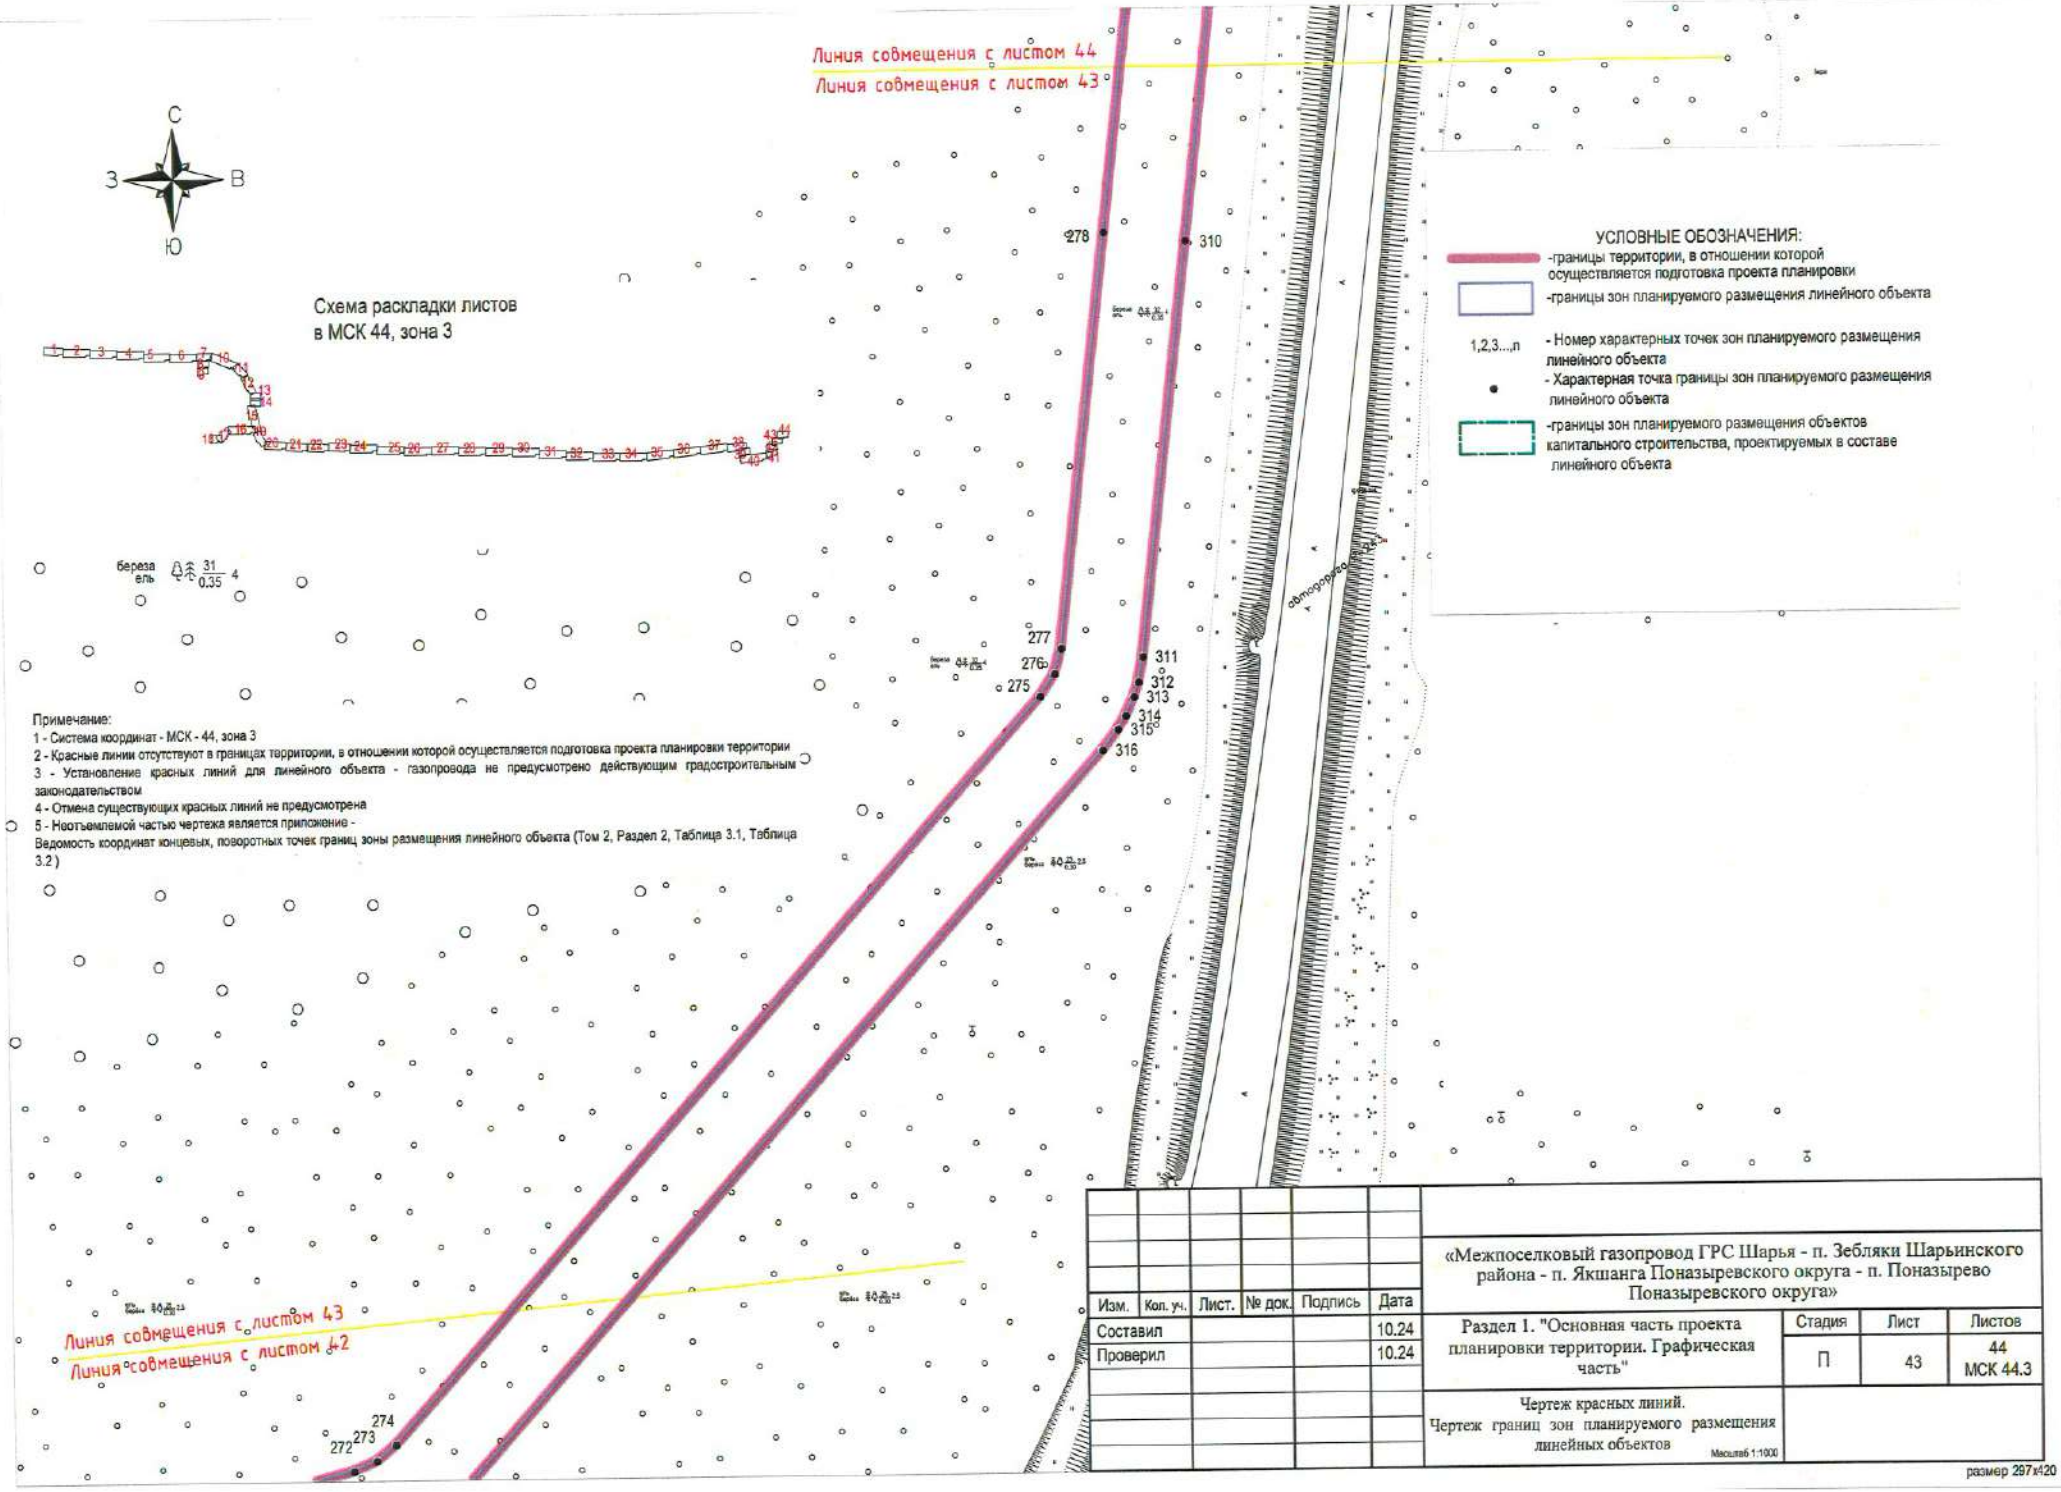

Примечание:
1 - Система координат - МСК - 44, зона 3
2 - Красные линии отсутствуют в границах территории, в отношении которой осуществляется подготовка проекта планировки территории
3 - Установление красных линий для линейного объекта - газопровода не предусмотрено действующим градостроительным законодательством
4 - Отмена существующих красных линий не предусмотрена
5 - Неотъемлемой частью чертежа является приложение -
Ведомость координат концевых, поворотных точек границ зоны размещения линейного объекта (Том 2, Раздел 2, Таблица 3.1, Таблица 3.2)


Изм.	Кол. уч.	Лист.	№ док.	Подпись	Дата
Составил					10.24
Проверил					10.24

«Межпоселковый газопровод ГРС Шарья - п. Зебляки Шарьинского района - п. Якшанга Поназыревского округа - п. Поназырево Поназыревского округа»

Раздел 1. "Основная часть проекта планировки территории. Графическая часть"	Стадия	Лист	Листов
	П	43	44 МСК 44.3

Чертеж красных линий.
Чертеж границ зон планируемого размещения линейных объектов
Масштаб 1:1000

размер 297х420

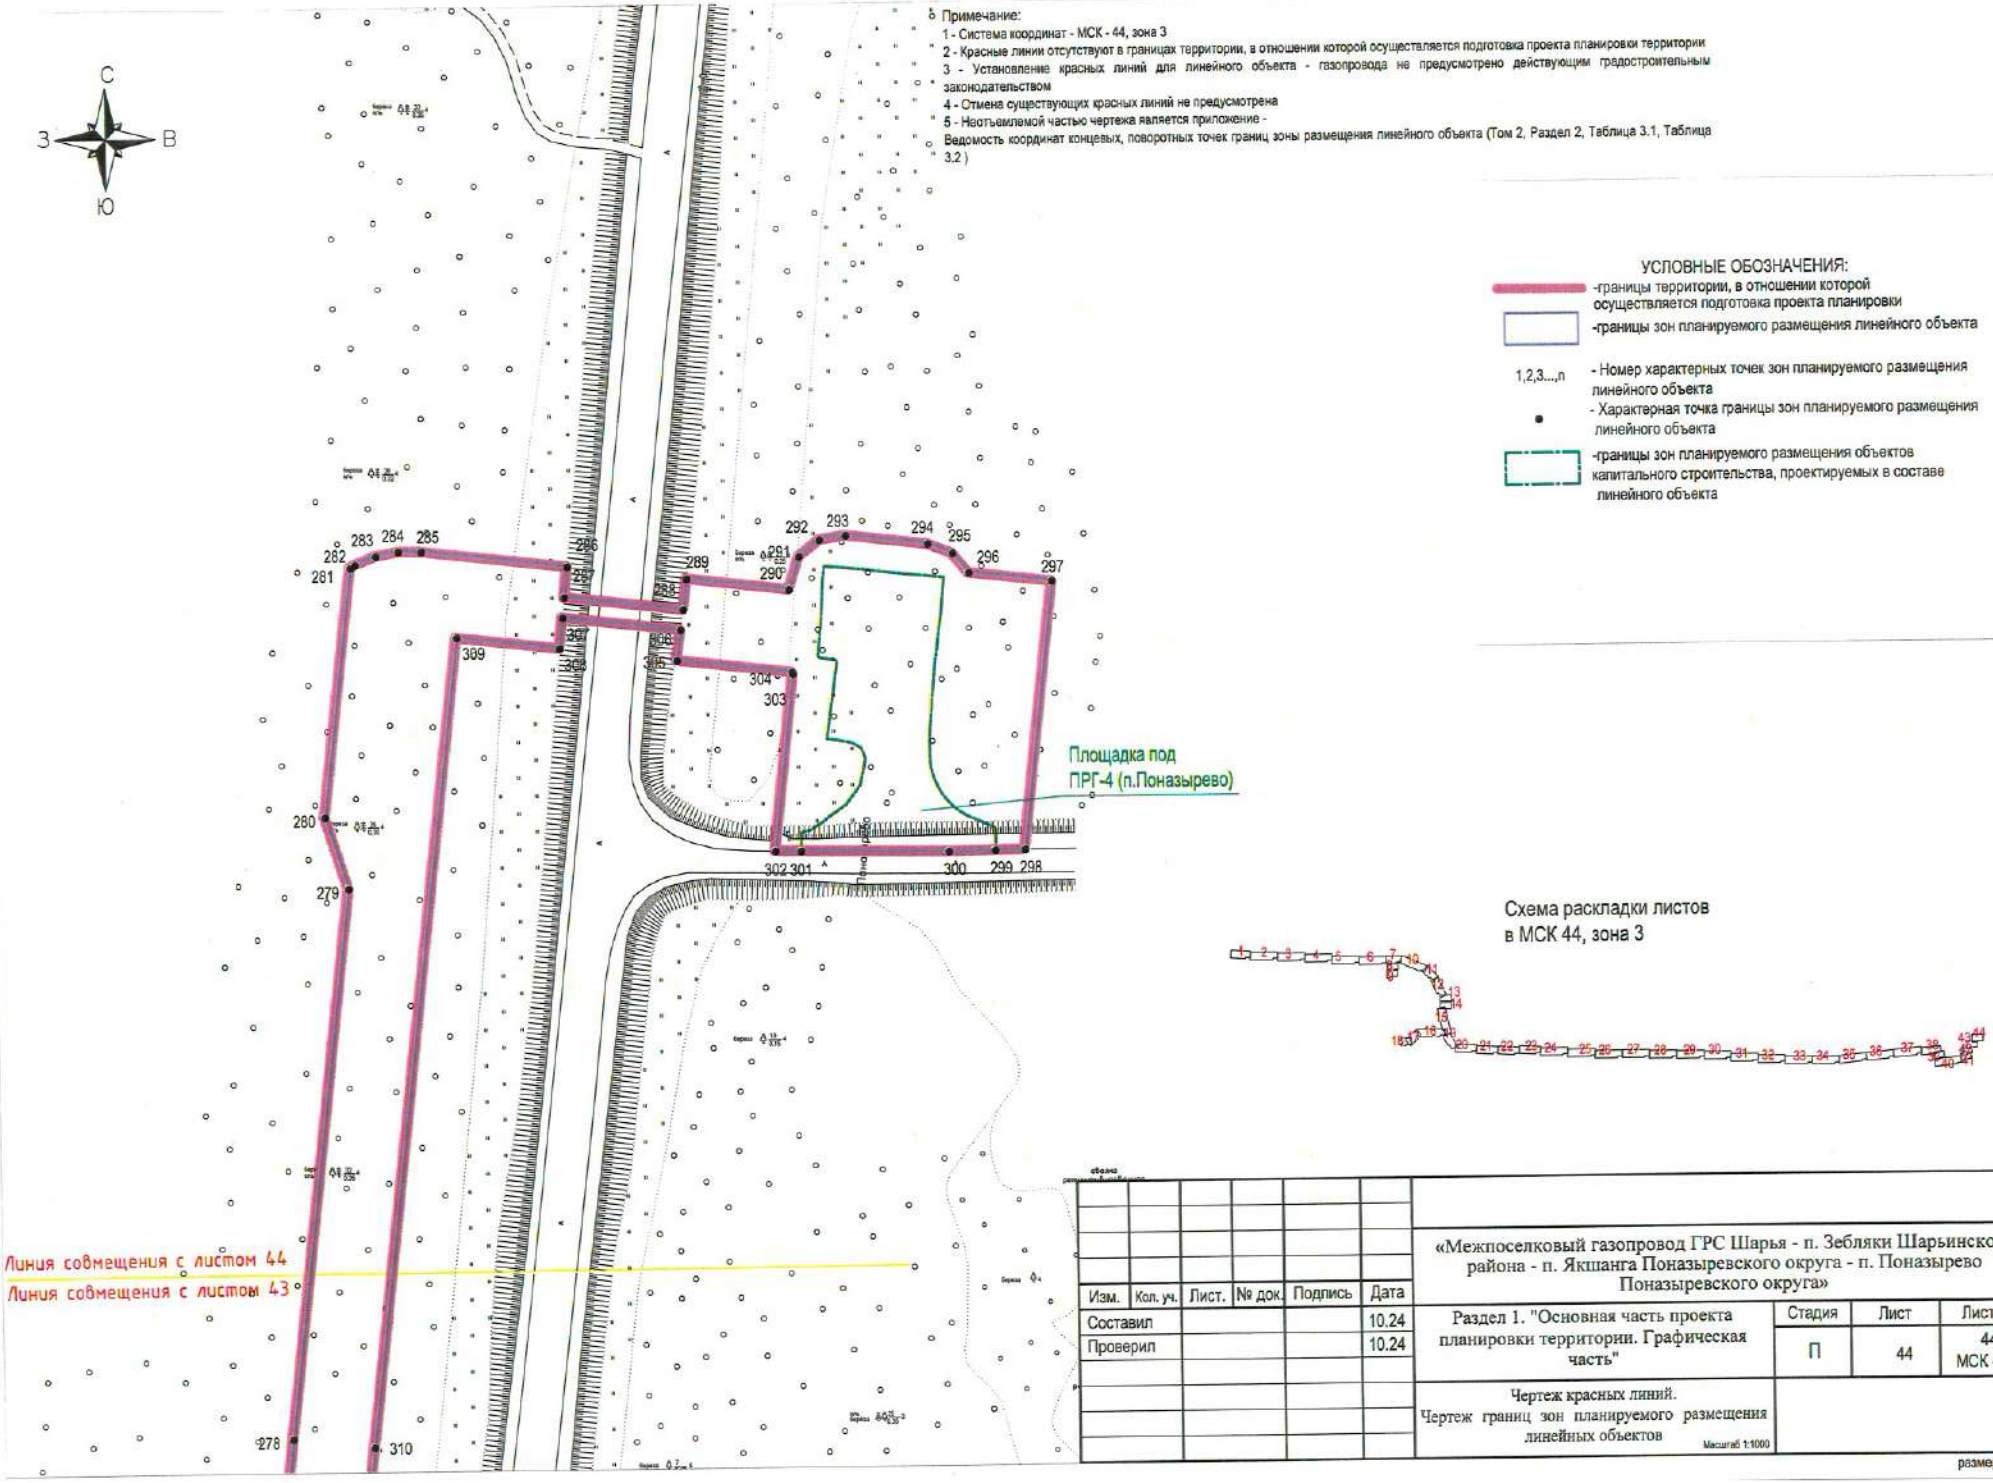
С
З
В
Ю
Примечание:
1 - Система координат - МСК - 44, зона 3
2 - Красные линии отсутствуют в границах территории, в отношении которой осуществляется подготовка проекта планировки территории
3 - Установление красных линий для линейного объекта - газопровода не предусмотрено действующим градостроительным законодательством
4 - Отмена существующих красных линий не предусмотрена
5 - Неотъемлемой частью чертежа является приложение - Ведомость координат концевых, поворотных точек границ зоны размещения линейного объекта (Том 2, Раздел 2, Таблица 3.1, Таблица 3.2)
УСЛОВНЫЕ ОБОЗНАЧЕНИЯ:
-границы территории, в отношении которой осуществляется подготовка проекта планировки
-границы зон планируемого размещения линейного объекта
1,2,3...,n - Номер характерных точек зон планируемого размещения линейного объекта
- Характерная точка границы зон планируемого размещения линейного объекта
-границы зон планируемого размещения объектов капитального строительства, проектируемых в составе линейного объекта
Площадка под ПРГ-4 (п.Поназырево)
Схема раскладки листов в МСК 44, зона 3
Линия совмещения с листом 44
Линия совмещения с листом 43
«Межпоселковый газопровод ГРС Шарья - п. Зебляки Шарьинского района - п. Якшанга Поназыревского округа - п. Поназырево Поназыревского округа»
Раздел 1. "Основная часть проекта планировки территории. Графическая часть"
Стадия П
Лист 44
Листов 44
МСК 44.3
Чертеж красных линий. Чертеж границ зон планируемого размещения линейных объектов
Масштаб 1:1000
Изм. Кол. уч. Лист. № док. Подпись Дата
Составил 10.24
Проверил 10.24
размер 297х420

Раздел 2. Положение о размещении линейных объектов

1. Наименование, основные характеристики (категория, протяженность, проектная мощность, пропускная способность, грузонапряженность, интенсивность движения) и назначение планируемых для размещения линейных объектов, а также линейных объектов, подлежащих реконструкции в связи с изменением их местоположения

Наименование линейного объекта – «Межпоселковый газопровод ГРС Шарья – п. Зебляки Шарьинского района –п. Якшанга Поназыревского муниципального округа – п. Поназырево Поназыревского муниципального округа».

Назначение линейного объекта:

транспортировка природного газа для подключения газораспределительных сетей и газификации населенных пунктов п. Зяблики, п. Якшанга и п. Поназырево для нужд населения (подача газа потребителю для отопления, горячего водоснабжения, приготовления пище).

Проектом рассматривается размещение газопровода высокого давления 1-й категории Р 0,6-1,2 МПа. Способ прокладки: подземно.

Для понижения давления газа и дальнейшего газоснабжения п. Зебляки, п. Якшанга, п. Поназырево предусматривается установка четырех пунктов редуцирования газа (далее – ПРГ) (для п. Якшанга устанавливается два ПРГ). Устанавливаемые ПРГ предназначены для снижения входного давления газа с высокого давления 1 категории (свыше 0,6 до 1,2 МПа включительно) до требуемого выходного, а также автоматического поддержания выходного давления в заданных пределах независимо от изменения входного давления и расхода газа в системе газоснабжения.

Проектом предусматривается установка ПРГ в шкафном и блочном исполнении. Устанавливаемые ПРГ применяются как готовое изделие полной заводской готовности (ООО «Фирма Газкомплект»), имеющие сертификат соответствия в Системе ГАЗСЕРТ № ЮАЧ1.RU.1407.Н00050, и соответствует ГОСТ 34011-2016 и ГОСТ 34670-2020.

Источник газоснабжения –межпоселковый газопровод ГРС Шарья – г. Шарья Костромской области.

Точка подключения: межпоселковый газопровод ГРС Шарья – г. Шарья Костромской области.

Давление газа в точке подключения: высокое 1 кат. Р = 1,2 МПа, Р факт. = 1,16 Мпа, диаметр газопровода в точке подключения D 377 мм.

Проектируемый газопровод предназначен для транспортировки природного газа высокого давления 1 категории (свыше 0,6 до 1,2 МПа включительно) от места присоединения до устанавливаемых ПРГ (4 шт.) для газоснабжения п. Зебляки, п. Якшанга (2 шт.), п. Поназырево. Так же предусмотрена установка секционирующих ОУ. Конечными точками проектируемого газопровода являются потребители населенных пунктов п. Зебляки, п. Якшанга, п. Поназырево.

Давление газа в первой точке подключения принято согласно техническим условиям на присоединение к газораспределительной сети распределительного газопровода.

Общая протяженность линейного объекта составляет 49 074,67 м.

Размещение линейных объектов, подлежащих реконструкции в связи с изменением их местоположения проектом планировки не предусматривается, в связи с чем, чертеж границ зон планируемого размещения линейных объектов, подлежащих реконструкции в связи с изменением их местоположения, не разрабатывался.

2. Перечень субъектов Российской Федерации, перечень муниципальных районов, городских округов в составе субъектов Российской Федерации, перечень поселений, населенных пунктов, внутригородских территорий городов федерального значения, на территориях которых устанавливаются зоны планируемого размещения линейных объектов

Зона планируемого размещения линейного объекта располагается на территории Шарьинского муниципального района Костромской области (реестровый номер 44:00-3.7) в границах Зебляковского сельского поселения и на территории Поназыревского муниципального округа Костромской области (реестровый номер 44:00-3.8).

Населенные пункты: п. Зебляки, п. Якшанга, п. Поназырево.

Границы городов федерального значения проектируемым объектом не затрагиваются.

3. Перечень координат характерных точек границ зон планируемого размещения линейных объектов

Таблица 1

Система координат МСК-44, зона 2

Обозначение характерных точек границ	Координаты, м	
	X	Y
1	2	3
1	359357.23	2310539.91
2	359372.22	2310540.12
3	359371.56	2310586.81
4	359374.61	2310586.86
5	359374.31	2310604.72
6	359368.31	2310604.66
7	359367.44	2310656.39
8	359368.44	2310656.40
9	359373.44	2310656.47
10	359373.27	2310665.84
11	359380.29	2310665.96
12	359379.56	2310710.94
13	359372.52	2310710.84
14	359370.09	2310854.33
15	359369.07	2310861.92
16	359366.33	2310869.08
17	359362.02	2310875.41
18	359241.37	2311014.36
19	359238.17	2311019.86
20	359237.21	2311026.11
21	359264.42	2311793.05
22	359259.42	2311793.22
23	359264.31	2311930.79
24	359269.31	2311930.61
25	359269.49	2311935.82
26	359276.48	2311935.51
27	359278.49	2311980.46
28	359271.08	2311980.79
29	359274.61	2312080.25
30	359277.61	2312080.11
31	359278.32	2312100.30
32	359275.32	2312100.40
33	359291.19	2312550.96
34	359284.60	2312598.99
35	359301.41	2312640.56
36	359288.44	2312645.81
37	359292.05	2312654.73
38	359287.42	2312656.61
39	359332.09	2312766.98
40	359336.72	2312765.11
41	359339.93	2312773.04

42	359341.96	2312780.42
43	359342.24	2312788.08
44	359340.73	2312795.59
45	359317.78	2312867.19
46	359345.91	2313667.24
47	359348.91	2313667.13
48	359349.63	2313687.29
49	359346.63	2313687.40
50	359357.07	2313975.11
51	359390.02	2314061.46
52	359396.24	2314058.71
53	359414.43	2314099.87
54	359408.10	2314102.66
55	359412.16	2314109.17
56	359407.93	2314111.82
57	359491.34	2314245.15
58	359495.59	2314242.50
59	359502.88	2314254.15
60	359505.50	2314259.28
61	359507.18	2314264.78
62	359507.89	2314270.48
63	359520.47	2314624.82
64	359568.69	2315172.95
65	359569.04	2315768.61
66	359489.12	2317310.27
67	359492.12	2317310.36
68	359491.09	2317330.34
69	359488.08	2317330.26
70	359436.31	2318328.99
71	359436.47	2318332.40
72	359437.31	2318335.71
73	359511.25	2318538.47
74	359517.96	2318536.59
75	359530.09	2318579.92
76	359523.63	2318581.73
77	359524.58	2318592.52
78	359519.59	2318592.96
79	359530.16	2318713.04
80	359548.41	2318711.44
81	359560.75	2318712.69
82	359571.75	2318718.41
83	359579.87	2318727.79
84	359785.98	2319084.37
85	359890.14	2319297.59
86	359885.66	2319299.78
87	359936.72	2319404.34
88	359941.16	2319402.13
89	359945.04	2319409.88
90	359950.86	2319407.12
91	359970.16	2319447.77
92	359964.75	2319450.33
93	360120.72	2319770.14
94	360211.69	2320162.21
95	360225.48	2320160.10
96	360232.32	2320204.57
97	360218.51	2320206.69
98	360219.93	2320220.13
99	360214.96	2320220.65
100	360222.76	2320294.48
101	360227.73	2320293.94
102	360231.16	2320326.02
103	360251.28	2320406.69
104	360439.23	2321289.46
105	360432.01	2321729.04
106	360442.02	2321729.11
107	360441.96	2321739.11
108	360431.84	2321739.03
109	360431.30	2321767.97
110	360395.98	2322057.37
111	360395.34	2322060.95
112	360394.31	2322064.45
113	360392.89	2322067.80
114	360389.36	2322075.06
115	360395.69	2322078.14
116	360375.98	2322118.60
117	360369.66	2322115.51
118	360364.89	2322125.32
119	360360.39	2322123.14
120	360281.08	2322285.99
121	360285.57	2322288.18
122	360265.02	2322330.74
123	360227.98	2322540.60
124	360226.48	2322546.15
125	360224.06	2322551.36
126	360220.76	2322556.08
127	360101.27	2322698.31
128	359962.64	2322803.17
129	359959.63	2322799.18
130	359871.88	2322865.37
131	359874.90	2322869.37
132	359857.22	2322882.70
133	359861.42	2322888.26
134	359825.51	2322915.38
135	359821.30	2322909.80
136	359804.53	2322922.45
137	359801.52	2322918.46
138	359699.26	2322995.61
139	359702.27	2322999.60
140	359075.80	2323472.22
141	359072.02	2323476.18
142	359069.70	2323481.12
143	359067.32	2323489.41
144	359062.51	2323488.03
145	359022.83	2323626.70
146	359027.64	2323628.08
147	359025.24	2323636.48
148	359031.89	2323638.39
149	359019.52	2323681.65
150	359012.86	2323679.74
151	358998.14	2323731.47
152	358943.47	2324359.63
153	358940.26	2324554.26
154	358935.17	2324554.27
155	358929.16	2324554.28
156	358924.12	2324554.29
157	358927.48	2324358.87
158	358982.40	2323728.57
159	358997.48	2323675.34
160	358990.67	2323673.40
161	359003.06	2323630.13
162	359009.86	2323632.08
163	359012.26	2323623.68
164	359017.07	2323625.05
165	359056.75	2323486.39
166	359051.93	2323485.01
167	359054.31	2323476.72
168	359058.83	2323467.13
169	359066.16	2323459.45
170	359692.63	2322986.83
171	359695.64	2322990.82
172	359797.91	2322913.66
173	359794.90	2322909.67
174	359811.65	2322897.04
175	359807.43	2322891.44
176	359843.33	2322864.31
177	359847.58	2322869.93
178	359865.26	2322856.60
179	359868.27	2322860.58
180	359956.01	2322794.40
181	359953.00	2322790.40
182	360090.25	2322686.71
183	360208.50	2322545.80
184	360210.89	2322542.06
185	360212.22	2322537.83
186	360249.80	2322325.80
187	360271.18	2322281.18
188	360275.67	2322283.36
189	360355.00	2322120.50
190	360350.51	2322118.31
191	360355.27	2322108.51
192	360349.01	2322105.47
193	360368.72	2322065.01
194	360374.98	2322068.05
195	360378.51	2322060.80
196	360379.53	2322058.18
197	360380.10	2322055.42
198	360415.35	2321766.86
199	360423.30	2321291.00
200	360235.69	2320410.30
201	360215.40	2320328.80
202	360211.82	2320295.62
203	360216.79	2320295.10
204	360208.99	2320221.28
205	360204.02	2320221.81
206	360202.71	2320209.39

207	360195.83	2320164.65
208	360105.64	2319775.49
209	359950.30	2319457.19
210	359943.06	2319460.63
211	359923.76	2319419.98
212	359930.52	2319416.69
213	359926.88	2319409.26
214	359931.36	2319407.02
215	359880.26	2319302.41
216	359875.77	2319304.60
217	359771.86	2319091.89
218	359566.02	2318735.79
219	359559.14	2318729.22
220	359549.81	2318727.37
221	359422.90	2318738.55
222	359419.27	2318739.27
223	359415.89	2318740.76
224	359302.45	2318806.35
225	359299.92	2318802.03
226	359299.42	2318801.16
227	359269.17	2318818.65
228	359269.68	2318819.51
229	359264.53	2318822.48
230	359267.03	2318826.81
231	359259.43	2318831.21
232	359262.94	2318837.27
233	359224.00	2318859.81
234	359220.47	2318853.72
235	359130.29	2318905.87
236	359126.02	2318909.37
237	359123.10	2318914.04
238	359121.83	2318919.41
239	359119.84	2318948.16
240	359130.35	2318948.90
241	359129.38	2318959.60
242	359120.50	2318980.13
243	359109.71	2318979.44
244	359105.03	2318980.93
245	359103.03	2318985.01
246	359090.06	2319177.39
247	359090.06	2319178.06
248	359091.51	2319181.71
249	359095.56	2319183.77
250	359089.04	2319183.24
251	359081.48	2319181.99
252	359079.68	2319181.49
253	359079.18	2319181.25
254	359082.20	2319180.74
255	359083.22	2319180.42
256	359083.72	2319179.86
257	359085.65	2319175.93
258	359098.68	2318983.86
259	359099.64	2318973.79
260	359098.18	2318973.70
261	359098.27	2318972.70
262	359085.62	2318971.82
263	359085.53	2318972.82
264	359081.67	2318972.55
265	359071.21	2319080.68
266	359068.81	2319081.99
267	359067.24	2319084.75
268	359064.74	2319086.79
269	359062.30	2319121.92
270	359057.58	2319119.44
271	359054.96	2319118.76
272	359050.54	2319117.65
273	359037.57	2319111.49
274	359035.04	2319110.42
275	359034.95	2319110.38
276	359037.08	2319079.88
277	359036.89	2319076.68
278	359037.30	2319070.80
279	359037.91	2319068.01
280	359038.74	2319056.05
281	359058.07	2319057.38
282	359062.71	2318990.53
283	359027.38	2318987.82
284	359029.44	2318957.89
285	359082.78	2318961.59
286	359082.27	2318966.58
287	359086.12	2318966.84
288	359086.02	2318967.84
289	359098.57	2318968.70
290	359098.64	2318967.71
291	359102.43	2318967.97
292	359103.88	2318947.03
293	359105.87	2318918.30
294	359108.34	2318907.88
295	359114.00	2318898.80
296	359122.27	2318892.02
297	359212.46	2318839.88
298	359208.97	2318833.85
299	359247.91	2318811.30
300	359251.41	2318817.36
301	359259.02	2318812.97
302	359261.53	2318817.29
303	359266.65	2318814.33
304	359267.15	2318815.19
305	359297.41	2318797.70
306	359296.90	2318796.85
307	359294.36	2318792.53
308	359407.88	2318726.91
309	359412.19	2318724.82
310	359416.76	2318723.38
311	359421.49	2318722.61
312	359524.19	2318713.57
313	359513.62	2318593.49
314	359508.64	2318593.92
315	359507.95	2318586.13
316	359501.20	2318588.01
317	359489.07	2318544.68
318	359495.79	2318542.80
319	359422.28	2318341.18
320	359421.05	2318336.94
321	359420.39	2318332.58
322	359420.33	2318328.17
323	359553.05	2315768.20
324	359552.70	2315173.66
325	359504.50	2314625.79
326	359491.90	2314271.06
327	359491.16	2314266.69
328	359489.32	2314262.64
329	359482.03	2314250.98
330	359486.26	2314248.33
331	359402.84	2314115.00
332	359398.61	2314117.65
333	359393.32	2314109.20
334	359387.00	2314111.99
335	359368.80	2314070.84
336	359375.37	2314067.93
337	359341.40	2313978.32
338	359301.94	2312864.97
339	359325.52	2312790.66
340	359326.28	2312786.79
341	359326.15	2312782.84
342	359325.10	2312779.04
343	359321.89	2312771.11
344	359326.52	2312769.23
345	359281.85	2312658.86
346	359277.22	2312660.73
347	359256.73	2312610.10
348	359267.49	2312605.75
349	359275.21	2312550.14
350	359255.10	2311981.50
351	359248.52	2311981.79
352	359246.51	2311936.84
353	359253.51	2311936.53
354	359253.32	2311931.20
355	359258.31	2311931.00
356	359253.43	2311793.44
357	359248.43	2311793.61
358	359221.22	2311026.68
359	359221.96	2311018.48
360	359224.70	2311010.71
361	359229.29	2311003.87
362	359349.94	2310864.92
363	359352.98	2310859.85
364	359354.10	2310854.06
365	359356.52	2310710.58
366	359349.56	2310710.46
367	359350.30	2310665.48
368	359357.28	2310665.59
369	359357.42	2310655.89
370	359362.44	2310656.21
371	359363.44	2310656.27

372	359364.31	2310604.37
373	359340.80	2310602.27

374	359341.93	2310578.55
375	359356.68	2310578.72

1	359357.23	2310539.91

Таблица 2

Система координат МСК-44, зона 3

Обозначение характерных точек границ	Координаты, м	
	X	Y
1	2	3
1	359518.55	3149012.06
2	359524.55	3149012.32
3	359529.65	3149012.54
4	359465.98	3150044.97
5	359468.97	3150045.15
6	359467.74	3150065.11
7	359464.75	3150064.93
8	359450.94	3150289.33
9	359369.88	3151314.08
10	359254.89	3153181.98
11	359249.90	3153181.67
12	359233.68	3153445.17
13	359236.67	3153445.35
14	359236.33	3153450.88
15	359245.14	3153451.46
16	359242.22	3153496.36
17	359235.56	3153495.93
18	359230.18	3153583.63
19	359245.85	3154192.13
20	359255.85	3154191.87
21	359256.36	3154211.86
22	359246.37	3154212.12
23	359256.57	3154607.59
24	359256.99	3154610.97
25	359258.09	3154614.20
26	359272.98	3154646.90
27	359274.53	3154651.03
28	359275.52	3154655.33
29	359275.93	3154659.72
30	359287.64	3155113.58
31	359287.24	3155119.61
32	359285.75	3155125.46
33	358979.56	3155989.04
34	358977.72	3155993.26
35	358975.31	3155997.18
36	358846.72	3156177.30
37	358845.60	3156179.79
38	358845.52	3156182.52
39	358850.39	3156211.71
40	358850.52	3156218.37
41	358848.74	3156224.80
42	358845.19	3156230.44
43	358638.36	3156472.40
44	358635.28	3156475.56
45	358631.80	3156478.27
46	358627.99	3156480.50
47	358195.52	3156695.86
48	358179.62	3156701.84
49	358177.87	3156697.16
50	358038.70	3156749.13
51	358040.45	3156753.81
52	358032.91	3156756.63
53	358035.38	3156763.25
54	357993.23	3156779.01
55	357990.75	3156772.37
56	357750.06	3156862.25
57	357740.11	3156835.61
58	357701.65	3156849.97
59	357695.81	3156851.56
60	357689.78	3156852.06
61	357683.76	3156851.44
62	357611.85	3156837.36
63	357611.79	3156837.68
64	357609.83	3156837.30
65	357609.89	3156836.97
66	357608.73	3156836.75
67	357609.69	3156831.84
68	357569.74	3156824.05
69	357569.94	3156823.03
70	357530.94	3156815.40
71	357529.78	3156821.28
72	357510.24	3156817.46
73	357511.20	3156812.55
74	357481.68	3156806.77
75	357480.72	3156811.67
76	357471.16	3156809.80
77	357469.83	3156816.61
78	357425.67	3156807.96
79	357427.00	3156801.15
80	357384.11	3156793.06
81	356212.59	3157009.40
82	356074.57	3157090.70
83	355977.75	3157173.24
84	355973.64	3157178.45
85	355971.84	3157184.83
86	355954.38	3157405.55
87	355972.95	3157409.20
88	355964.28	3157453.35
89	355946.28	3157449.82
90	355941.77	3157457.48
91	355937.46	3157454.93
92	355928.05	3157470.89
93	355932.36	3157473.44
94	355896.39	3157534.44
95	355894.74	3157538.24
96	355894.05	3157542.33
97	355872.77	3158028.33
98	355882.30	3158072.11
99	355889.79	3158071.57
100	355895.50	3158067.85
101	355905.50	3158067.85
102	355905.50	3158077.85
103	355895.50	3158077.85
104	355883.28	3158076.51
105	355893.57	3158124.48
106	355857.82	3158943.15
107	355852.82	3158942.93
108	355845.41	3159111.21
109	355850.40	3159111.43
110	355849.99	3159120.76
111	355856.98	3159121.07
112	355855.00	3159166.02
113	355848.01	3159165.72
114	355835.61	3159446.81
115	355798.37	3159834.52
116	355806.61	3159869.87
117	355801.74	3159871.03
118	355841.52	3160036.98
119	355846.38	3160035.82
120	355848.98	3160046.68
121	355849.84	3160052.66
122	355849.61	3160058.69
123	355787.71	3160527.52
124	355637.03	3163384.02
125	355648.62	3163433.19
126	355643.77	3163434.35
127	355669.76	3163542.81
128	355674.62	3163541.64
129	355689.97	3163606.41
130	355689.55	3163618.88
131	355669.70	3163792.50
132	355664.73	3163791.93
133	355651.25	3163909.83
134	355656.22	3163910.39

135	355634.22	3164102.96
136	355596.69	3165513.75
137	355596.23	3165521.34
138	355610.19	3165522.19
139	355607.44	3165567.11
140	355593.46	3165566.25
141	355592.72	3165578.35
142	355586.73	3165577.98
143	355585.88	3165591.83
144	355591.87	3165592.20
145	355584.04	3165719.37
146	355580.90	3165837.23
147	355579.55	3165845.74
148	355576.05	3165853.60
149	355570.62	3165860.30
150	355568.45	3165862.36
151	355589.59	3165875.09
152	355586.47	3165900.72
153	355579.60	3165912.12
154	355570.38	3165911.42
155	355532.16	3165896.77
156	355510.08	3165917.70
157	355506.25	3165923.12
158	355504.79	3165929.59
159	355500.49	3166091.18
160	355501.61	3166097.72
161	355505.15	3166103.33
162	355595.87	3166199.01
163	355600.94	3166205.98
164	355604.02	3166214.03
165	355604.92	3166222.60
166	355604.33	3166244.64
167	355599.33	3166244.51
168	355598.38	3166280.48
169	355597.38	3166280.46
170	355595.24	3166360.62
171	355596.25	3166360.62
172	355595.12	3166402.81
173	355594.12	3166402.79
174	355594.01	3166406.99
175	355600.01	3166407.15
176	355599.79	3166432.36
177	355559.15	3166470.89
178	355566.03	3166478.15
179	355558.77	3166485.03
180	355551.89	3166477.77
181	355538.82	3166490.16
182	355535.05	3166495.44
183	355533.53	3166501.75
184	355456.04	3168260.67
185	355360.63	3169810.01
186	355289.44	3170285.35
187	355304.86	3170286.35
188	355301.99	3170331.76
189	355297.80	3170333.41

190	355299.63	3170338.06
191	355294.98	3170339.90
192	355351.18	3170482.75
193	355355.84	3170480.92
194	355359.40	3170490.05
195	355365.51	3170507.08
196	355360.62	3170551.98
197	355350.67	3170550.86
198	355339.08	3170652.22
199	355349.02	3170653.36
200	355348.30	3170659.64
201	355350.29	3170659.87
202	355345.17	3170704.58
203	355338.22	3170703.78
204	355321.88	3170846.68
205	355324.86	3170847.02
206	355322.59	3170866.89
207	355319.61	3170866.55
208	355319.50	3170868.32
209	355358.03	3171271.16
210	355371.99	3171270.11
211	355375.35	3171314.99
212	355361.56	3171316.00
213	355360.81	3171328.09
214	355355.82	3171327.78
215	355345.92	3171488.57
216	355350.92	3171488.88
217	355347.68	3171542.53
218	355440.03	3172356.53
219	355558.96	3173597.19
220	355563.63	3174153.71
221	355558.59	3174153.74
222	355558.61	3174155.89
223	355557.62	3174155.80
224	355557.76	3174169.15
225	355558.76	3174169.24
226	355563.76	3174169.63
227	355563.84	3174178.97
228	355566.18	3174178.97
229	355566.18	3174223.97
230	355564.21	3174223.97
231	355564.45	3174235.45
232	355669.56	3174616.06
233	355707.91	3175014.72
234	355581.83	3175026.83
235	355491.50	3175038.67
236	355492.41	3175045.61
237	355447.79	3175051.47
238	355446.23	3175039.57
239	355433.62	3175041.23
240	355433.50	3175040.24
241	355391.66	3175045.74
242	355391.75	3175046.74
243	355353.68	3175051.72
244	355354.36	3175056.67

245	355230.54	3175072.92
246	355215.48	3175078.26
247	355203.38	3175088.59
248	355196.02	3175102.70
249	355194.19	3175118.57
250	355278.53	3175998.08
251	355282.90	3176012.51
252	355291.86	3176024.58
253	355304.52	3176032.69
254	355319.22	3176036.05
255	355458.48	3176039.75
256	355458.34	3176044.75
257	355488.49	3176045.55
258	355488.43	3176046.55
259	355532.86	3176047.73
260	355532.82	3176046.73
261	355560.82	3176047.48
262	355560.95	3176042.48
263	355597.63	3176043.45
264	355602.86	3176044.01
265	355607.92	3176045.39
266	355613.02	3176047.73
267	355617.09	3176050.45
268	355620.95	3176054.00
269	355624.20	3176058.12
270	355626.76	3176062.70
271	355628.56	3176067.64
272	355668.00	3176210.08
273	355669.97	3176214.55
274	355673.12	3176218.27
275	355817.49	3176346.10
276	355821.83	3176348.90
277	355826.82	3176350.26
278	355907.66	3176359.51
279	356014.86	3176371.76
280	356028.83	3176367.33
281	356077.39	3176372.87
282	356077.98	3176373.78
283	356079.63	3176377.91
284	356080.46	3176382.28
285	356080.43	3176386.74
286	356077.18	3176415.12
287	356071.21	3176414.51
288	356068.56	3176437.74
289	356074.51	3176438.46
290	356072.22	3176458.47
291	356078.59	3176460.54
292	356081.82	3176464.59
293	356082.58	3176469.71
294	356080.77	3176485.61
295	356078.87	3176490.42
296	356075.07	3176493.54
297	356073.24	3176509.68
298	356020.95	3176503.80
299	356020.87	3176498.01

300	356020.75	3176488.99
301	356021.15	3176460.20
302	356021.27	3176455.16
303	356055.78	3176459.04
304	356056.09	3176458.84
305	356058.65	3176436.37
306	356064.59	3176437.16
307	356067.23	3176414.11
308	356061.26	3176413.49
309	356063.56	3176393.44
310	355905.84	3176375.40
311	355825.01	3176366.16
312	355820.06	3176365.21
313	355817.19	3176364.28
314	355813.51	3176362.64
315	355810.89	3176361.12
316	355806.88	3176358.08
317	355662.51	3176230.25
318	355659.19	3176226.86
319	355656.39	3176223.02
320	355654.18	3176218.82
321	355652.58	3176214.35
322	355615.29	3176079.68
323	355570.31	3176078.47
324	355570.84	3176058.75
325	355560.53	3176058.47
326	355560.66	3176053.47
327	355533.06	3176052.74
328	355533.02	3176051.75
329	355488.19	3176050.55
330	355488.13	3176051.55
331	355458.18	3176050.75
332	355458.05	3176055.75
333	355318.79	3176052.05
334	355302.65	3176049.30
335	355286.99	3176041.53
336	355274.83	3176030.02
337	355266.73	3176016.21
338	355262.60	3175999.60
339	355178.27	3175120.10
340	355179.24	3175102.37
341	355185.63	3175085.81
342	355196.65	3175071.88
343	355211.39	3175061.98
344	355228.45	3175057.06
345	355352.19	3175040.82
346	355352.87	3175045.77
347	355391.21	3175040.74
348	355391.30	3175041.73
349	355433.12	3175036.24
350	355433.05	3175035.25
351	355445.45	3175033.62
352	355443.89	3175021.72
353	355488.51	3175015.87
354	355489.42	3175022.81

355	355579.16	3175011.03
356	355690.46	3175000.32
357	355653.83	3174618.97
358	355548.61	3174237.67
359	355548.21	3174223.97
360	355536.18	3174223.97
361	355536.18	3174178.97
362	355547.84	3174178.97
363	355547.76	3174169.49
364	355552.75	3174169.45
365	355552.74	3174168.76
366	355553.75	3174168.84
367	355553.64	3174155.50
368	355552.64	3174155.41
369	355552.63	3174153.76
370	355547.63	3174153.76
371	355542.98	3173598.02
372	355424.11	3172358.19
373	355331.68	3171542.94
374	355334.95	3171487.89
375	355339.94	3171488.20
376	355349.83	3171327.41
377	355344.84	3171327.11
378	355345.44	3171317.23
379	355342.07	3171272.35
380	355303.65	3170871.63
381	355303.50	3170868.18
382	355303.71	3170864.73
383	355322.32	3170701.96
384	355315.37	3170701.17
385	355320.48	3170656.46
386	355327.44	3170657.26
387	355328.15	3170650.97
388	355333.12	3170651.53
389	355344.71	3170550.18
390	355339.74	3170549.62
391	355345.10	3170502.77
392	355345.07	3170498.62
393	355344.03	3170494.61
394	355340.95	3170486.78
395	355345.60	3170484.95
396	355289.39	3170342.09
397	355284.74	3170343.92
398	355273.01	3170314.09
399	355276.07	3170266.62
400	355344.70	3169808.49
401	355440.06	3168259.83
402	355517.55	3166501.05
403	355518.99	3166492.75
404	355522.49	3166485.08
405	355527.81	3166478.55
406	355554.32	3166453.23
407	355554.89	3166417.65
408	355583.37	3166406.75
409	355590.01	3166406.89

410	355590.12	3166402.71
411	355589.13	3166402.71
412	355590.24	3166360.85
413	355591.24	3166360.85
414	355593.38	3166280.35
415	355592.38	3166280.33
416	355593.33	3166244.35
417	355588.34	3166244.22
418	355588.92	3166222.17
419	355587.80	3166215.63
420	355584.26	3166210.02
421	355493.54	3166114.34
422	355488.48	3166107.37
423	355485.39	3166099.32
424	355484.49	3166090.76
425	355488.79	3165929.16
426	355490.14	3165920.65
427	355493.65	3165912.78
428	355499.07	3165906.09
429	355559.61	3165848.69
430	355563.44	3165843.27
431	355564.91	3165836.80
432	355568.05	3165718.67
433	355575.90	3165591.21
434	355581.89	3165591.58
435	355582.74	3165577.74
436	355576.75	3165577.37
437	355580.71	3165513.05
438	355618.26	3164101.84
439	355634.05	3163963.44
440	355620.11	3163961.83
441	355625.25	3163917.13
442	355639.16	3163918.73
443	355640.32	3163908.58
444	355645.29	3163909.14
445	355658.77	3163791.25
446	355653.80	3163790.68
447	355674.49	3163609.75
448	355670.71	3163593.99
449	355657.10	3163597.26
450	355646.61	3163553.50
451	355660.23	3163550.23
452	355659.06	3163545.37
453	355663.92	3163544.21
454	355637.93	3163435.75
455	355633.07	3163436.91
456	355621.09	3163385.48
457	355705.10	3161788.27
458	355695.11	3161787.75
459	355695.64	3161777.76
460	355705.62	3161778.29
461	355771.77	3160526.05
462	355833.74	3160056.60
463	355833.87	3160053.49
464	355833.42	3160050.41

465	355830.82	3160039.55
466	355835.68	3160038.38
467	355795.91	3159872.43
468	355791.05	3159873.60
469	355787.88	3159860.39
470	355774.27	3159863.66
471	355763.78	3159819.90
472	355783.94	3159815.06
473	355819.65	3159445.69
474	355832.03	3159165.01
475	355825.03	3159164.70
476	355827.01	3159119.75
477	355834.01	3159120.06
478	355834.42	3159110.73
479	355839.41	3159110.95
480	355846.83	3158942.66
481	355841.83	3158942.44
482	355877.66	3158125.87
483	355856.84	3158029.78
484	355878.07	3157541.62
485	355879.40	3157533.69
486	355882.61	3157526.32
487	355918.62	3157465.23
488	355922.90	3157467.81
489	355932.31	3157451.85
490	355928.03	3157449.27
491	355933.94	3157439.26
492	355935.50	3157435.74
493	355936.24	3157431.96
494	355955.89	3157183.57
495	355957.68	3157175.15
496	355961.59	3157167.47
497	355967.36	3157161.07
498	356065.29	3157077.67
499	356206.91	3156994.18
500	356520.67	3156936.15
501	356512.36	3156890.55
502	356511.29	3156779.28
503	356498.42	3156644.88
504	356503.38	3156644.17
505	356504.37	3156644.04
506	356500.21	3156600.69
507	356499.22	3156600.82
508	356499.13	3156599.88
509	356494.15	3156600.35
510	356493.20	3156590.40
511	356486.36	3156591.06
512	356482.05	3156546.26
513	356488.90	3156545.61
514	356485.17	3156506.62
515	356485.38	3156498.58
516	356487.53	3156490.83
517	356491.50	3156483.83
518	356508.22	3156461.25
519	356510.37	3156457.37

520	356511.45	3156453.06
521	356539.62	3156206.43
522	356537.79	3156014.37
523	356474.55	3155845.03
524	356465.82	3155834.40
525	356469.62	3155831.15
526	356391.67	3155739.81
527	356387.84	3155743.02
528	356378.27	3155731.81
529	356374.02	3155735.45
530	356344.80	3155701.22
531	356348.94	3155697.69
532	356150.31	3155464.69
533	356143.72	3155452.45
534	356142.75	3155438.57
535	356147.59	3155425.53
536	356224.21	3155305.36
537	356223.87	3155304.84
538	356212.28	3155297.52
539	356213.25	3155296.10
540	356225.62	3155276.69
541	356228.20	3155272.83
542	356229.65	3155270.65
543	356258.36	3155288.76
544	356253.17	3155296.78
545	356245.36	3155309.03
546	356240.98	3155315.63
547	356237.89	3155313.68
548	356161.08	3155434.13
549	356158.46	3155444.45
550	356162.48	3155454.31
551	356345.22	3155668.44
552	356350.81	3155661.96
553	356360.36	3155664.93
554	356357.39	3155674.48
555	356347.84	3155671.51
556	356361.23	3155687.20
557	356367.62	3155681.74
558	356396.84	3155715.97
559	356390.44	3155721.43
560	356400.09	3155732.73
561	356396.27	3155735.95
562	356474.19	3155827.25
563	356477.99	3155824.01
564	356488.34	3155836.92
565	356553.52	3156011.46
566	356555.59	3156207.27
567	356527.34	3156454.88
568	356526.20	3156460.52
569	356524.09	3156465.87
570	356521.08	3156470.77
571	356504.35	3156493.35
572	356501.63	3156498.92
573	356501.09	3156505.09
574	356504.83	3156544.07

575	356511.92	3156543.39
576	356516.22	3156588.18
577	356509.13	3156588.87
578	356510.08	3156598.82
579	356505.10	3156599.30
580	356505.17	3156600.00
581	356504.18	3156600.14
582	356508.33	3156643.47
583	356509.32	3156643.34
584	356514.29	3156642.71
585	356527.27	3156778.45
586	356528.29	3156889.03
587	356536.40	3156933.24
588	357384.19	3156777.06
589	357430.08	3156785.45
590	357431.43	3156778.52
591	357475.59	3156787.17
592	357474.24	3156794.10
593	357483.80	3156795.97
594	357482.84	3156800.88
595	357512.36	3156806.66
596	357513.32	3156801.75
597	357532.87	3156805.58
598	357531.71	3156811.47
599	357570.70	3156819.11
600	357570.90	3156818.13
601	357610.84	3156825.95
602	357611.80	3156821.04
603	357686.83	3156835.74
604	357691.49	3156836.00
605	357696.05	3156834.98
606	357749.50	3156815.02
607	357759.45	3156841.67
608	357985.15	3156757.39
609	357982.72	3156750.91
610	358024.87	3156735.15
611	358027.30	3156741.64
612	358034.85	3156738.82
613	358036.60	3156743.51
614	358175.78	3156691.54
615	358174.03	3156686.85
616	358189.15	3156681.18
617	358620.86	3156466.18
618	358623.74	3156464.36
619	358626.20	3156462.01
620	358833.02	3156220.04
621	358834.45	3156217.37
622	358834.61	3156214.34
623	358829.74	3156185.16
624	358829.53	3156179.16
625	358830.88	3156173.31
626	358833.70	3156168.01
627	358962.29	3155987.89
628	358964.48	3155983.69
629	359270.67	3155120.12

630	359271.64	3155114.00
631	359266.47	3154913.49
632	359222.12	3154914.44
633	359065.33	3154884.19
634	359059.61	3154884.20
635	359059.72	3154891.35
636	359014.72	3154892.02
637	359014.62	3154884.96
638	359004.21	3154885.15
639	359004.14	3154880.15
640	359003.40	3154880.16
641	359003.38	3154879.16
642	358962.40	3154879.85
643	358962.42	3154880.85
644	358960.93	3154880.88
645	358961.01	3154885.88
646	358936.74	3154886.26
647	358739.26	3154872.41
648	358739.70	3154868.28
649	358741.80	3154847.86
650	358742.38	3154841.57
651	358762.79	3154843.01
652	358765.15	3154841.60

653	358770.03	3154840.71
654	358775.91	3154841.12
655	358779.51	3154842.06
656	358781.13	3154843.03
657	358782.66	3154844.40
658	358783.82	3154844.49
659	358783.73	3154845.81
660	358785.30	3154850.37
661	358784.65	3154859.56
662	358937.16	3154870.27
663	358960.69	3154869.88
664	358960.80	3154874.88
665	358962.32	3154874.86
666	358962.33	3154875.85
667	359003.30	3154875.16
668	359003.29	3154874.16
669	359004.03	3154874.15
670	359003.94	3154869.14
671	359014.38	3154868.97
672	359014.28	3154862.02
673	359059.27	3154861.36
674	359059.38	3154868.20
675	359066.73	3154868.25

676	359223.45	3154898.49
677	359266.06	3154897.50
678	359259.94	3154660.14
679	359259.51	3154656.76
680	359258.41	3154653.53
681	359243.53	3154620.83
682	359241.97	3154616.70
683	359240.98	3154612.40
684	359240.57	3154608.01
685	359214.17	3153583.35
686	359219.59	3153494.89
687	359212.29	3153494.42
688	359215.21	3153449.51
689	359224.35	3153450.11
690	359224.69	3153444.62
691	359227.69	3153444.80
692	359243.91	3153181.30
693	359238.92	3153181.00
694	359353.92	3151312.95
695	359434.98	3150288.21
696	359513.50	3149011.85
1	359518.55	3149012.06

4. Перечень координат характерных точек границ зон планируемого размещения линейных объектов, подлежащих реконструкции в связи с изменением их местоположения

Документацией по планировке территории не предусмотрено размещение линейных объектов, подлежащих реконструкции в связи с изменением их местоположения.

5. Предельные параметры разрешенного строительства, реконструкции объектов капитального строительства, входящих в состав линейных объектов в границах зон их планируемого размещения

В соответствии с ч. 4.3. статьи 36 Градостроительного кодекса Российской Федерации, действие градостроительных регламентов не распространяется на земельные участки, предназначенные для размещения линейных объектов и (или) занятые линейными объектами.

6. Информация о необходимости осуществления мероприятий по защите сохраняемых объектов капитального строительства (здание, строений, сооружение, объекты, строительство которых не завершено), существующих и строящихся на момент подготовки проекта планировки территории, а также объектов капитального строительства, планируемых к строительству в соответствии с ранее утвержденной документацией по планировке территории, от возможного негативного воздействия в связи с размещением линейных объектов

Все пересечения с объектами капитального строительства осуществляются в соответствии с выданными техническими условиями.

Работы по строительству газопровода в местах пересечения с надземными и подземными коммуникациями производятся только на основании письменных разрешений организаций, осуществляющих эксплуатацию данных коммуникаций, в присутствии их представителей.

Объекты капитального строительства, планируемые к строительству в соответствии с ранее утвержденной документацией по планировке территории, отсутствуют в границах территории, в отношении которой осуществляется подготовка проекта планировки территории.

Трасса планируемого газопровода пересекает следующие объекты капитального строительства:

автомобильные дороги федерального, регионального и местного значения;

железную дорогу (Северная ж/д);

воздушные линии электропередач;

подземные кабели связи;

подземный газопровод (точка подключения: межпоселковый газопровод ГРС Шарья – г. Шарья Костромской области).

7. Информация о необходимости осуществления мероприятий по сохранению объектов культурного наследия от возможного негативного воздействия в связи с размещением линейных объектов

Согласно заключению государственной историко-культурной экспертизы на земельный участок, подлежащий хозяйственному освоению, Инспекции по охране объектов культурного наследия Костромской области от 29.08.2024 № 3009487817 и письму Инспекции по охране объектов культурного наследия Костромской области № АИКЭ-0230829-14029639282-3 от 06.09.2023 нет ранее известных или вновь выявленных объектов археологического наследия.

В связи с этим мероприятия по сохранению объектов культурного наследия от возможного негативного воздействия в связи с размещением линейных объектов не разрабатывались.

Основные меры при дальнейшей эксплуатации линейного объекта должны быть направлены на обеспечение соблюдения требований технологических регламентов и предотвращению аварийных ситуаций, что позволит обеспечить экологическую безопасность природной среды и персонала.

При соблюдении требований нормативно-технической документации, технических решений и природоохранных мероприятий в связи с размещением линейного объекта возможного негативного воздействия на природную среду не ожидается.

8. Информация о необходимости осуществления мероприятий по охране окружающей среды

Для предотвращения негативных изменений и снижения неблагоприятного воздействия проектируемого объекта на окружающую среду и сохранения сложившейся экологической ситуации необходимо:

рационально использовать природные объекты, соблюдать нормы и правила природоохранного законодательства;

строго соблюдать технологию строительства и производственного процесса;

не допускать нарушения прав других природопользователей, а также нанесения вреда здоровью людей, окружающей природной среде;

не допускать ухудшения качества среды обитания объектов животного и растительного мира, а также нанесения ущерба хозяйственным и иным объектам;

содержать в исправном состоянии оборудование;

вести оперативный контроль экологического состояния территории;

своевременно осуществлять мероприятия по предупреждению и устранению аварийных и других чрезвычайных ситуациях, влияющих на состояние природной среды;

информировать в установленном порядке соответствующие органы государственной власти об аварийных и других чрезвычайных ситуациях, влияющих на состояние природной среды.

При разработке проектной документации для строительства данного линейного объекта, а также при его строительстве, необходимо предусмотреть следующие мероприятия по охране окружающей среды:

мероприятия по охране атмосферного воздуха;

мероприятия по охране и рациональному использованию земельных ресурсов и почвенного покрова;

мероприятия по сбору, использованию, обезвреживанию, транспортированию и размещению отходов I-IV класса опасности;

мероприятия по охране объектов растительного и животного мира и среды их обитания;

мероприятия, обеспечивающие рациональное использование и охрану вод и водных биоресурсов;

анализ шумового воздействия.

9. Информация о необходимости осуществления мероприятий по защите территории от чрезвычайных ситуаций природного и техногенного характера, в том числе по обеспечению пожарной безопасности и гражданской обороне


Проектируемый объект в соответствии с постановлением Правительства Российской Федерации от 16.08.2016 №804дсп «Об утверждении Правил отнесения организаций к категориям по гражданской обороне в зависимости от роли в экономике государства или влияния на безопасность населения» и приказом МЧС России от 28.11.2016 №632дсп «Об утверждении показателей для отнесения организаций к категориям по гражданской обороне от 11.11.2016 № 2-4-71-65-11дсп» не отнесен к категории по гражданской обороне.


Согласно исходным данным и требованиям Главного управления МЧС России по Костромской области от 16.05.2023 № ИВ-137-1949, в состав разрабатываемой проектной документации необходимо включить раздел «ПМ ГОЧС». Данный раздел должен включать мероприятия по предупреждению и защите газопровода от чрезвычайных ситуаций природного и техногенного характера.

Том II. Проект межевания территории

Раздел 1. Проект межевания территории. Графическая часть

Схема раскладки листов чертежа

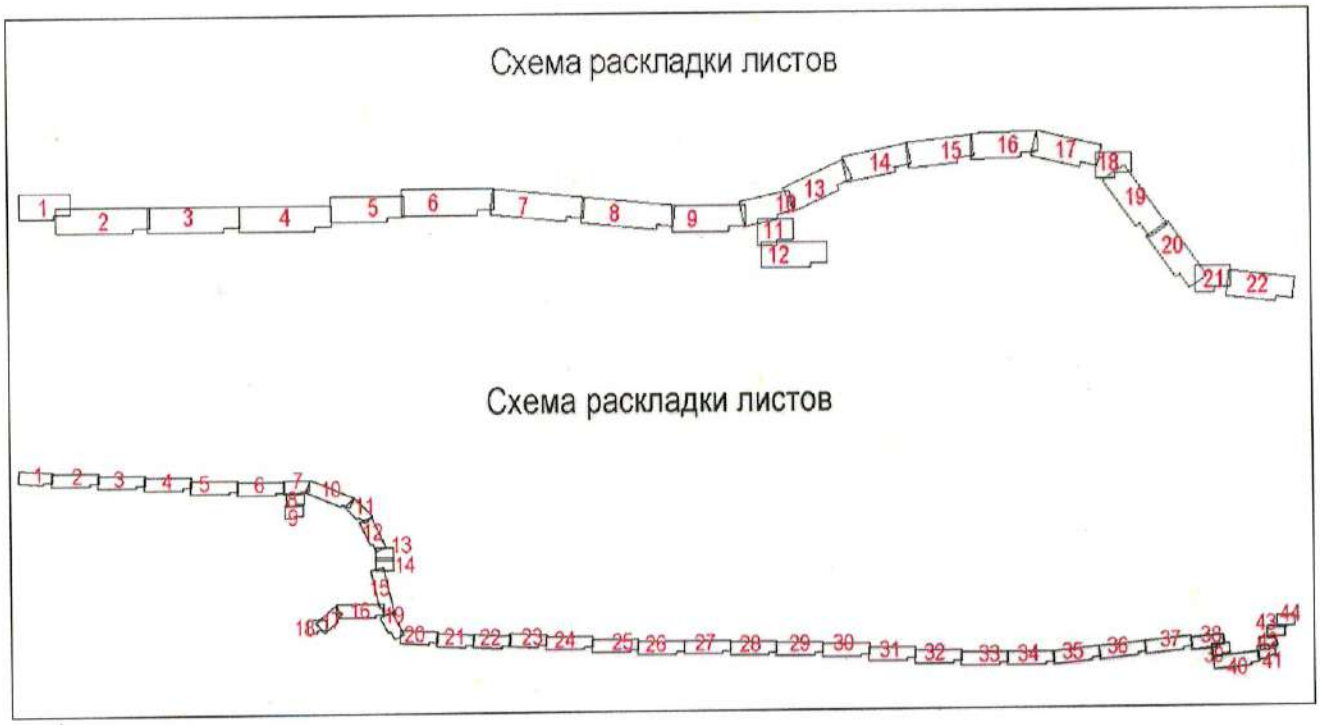

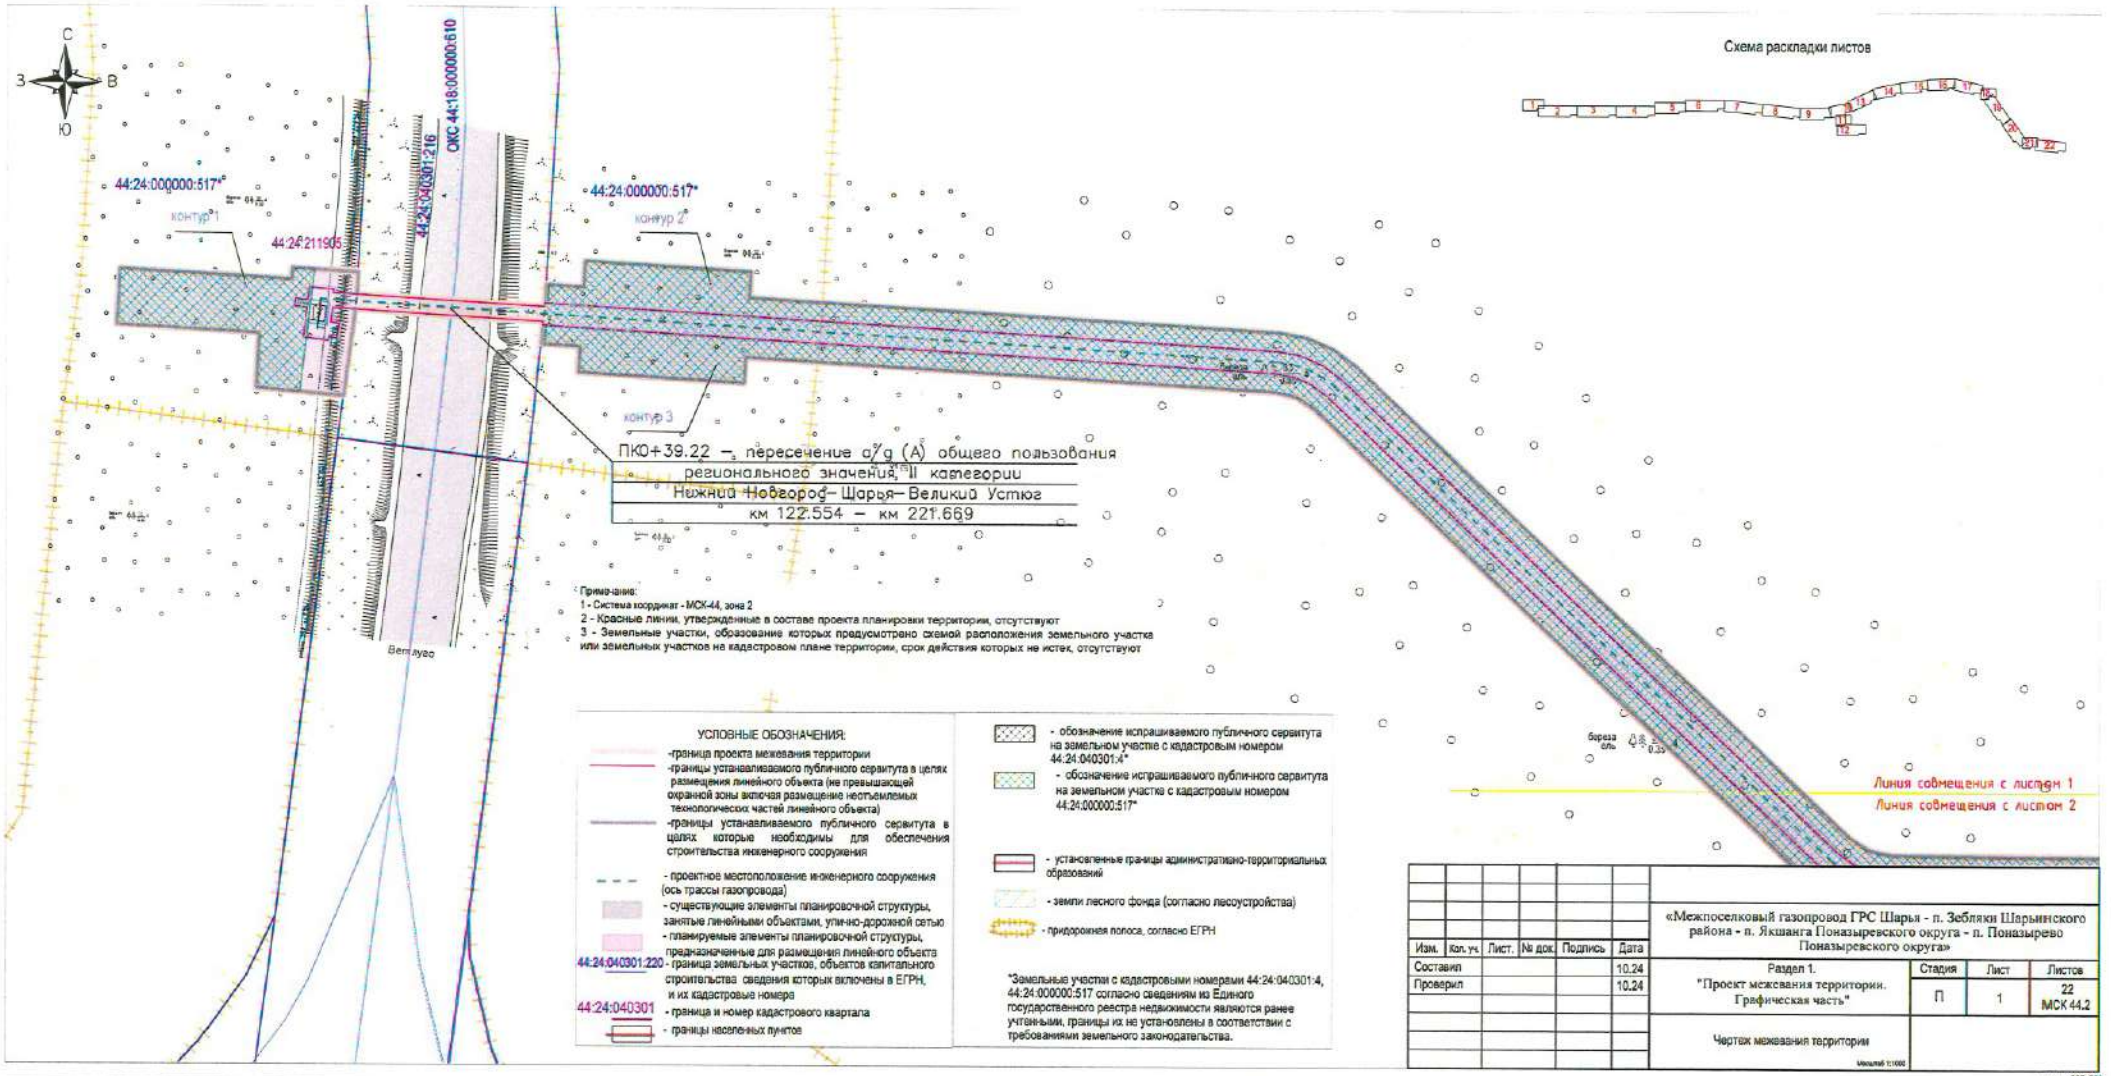

Изм.	Кол. уч.	Лист.	№ док.	Подпись	Дата
Составил					10.24
Проверил					10.24


«Межпоселковый газопровод ГРС Шарья - п. Зебляки Шарьинского района - п. Якшанга Поназыревского округа - п. Поназырево Поназыревского округа»


Раздел 1. "Проект межевания территории. Графическая часть"	Стадия	Лист	Листов
	П	1	22 МСК 44.2


Чертеж межевания территории

Масштаб 1:1000

размер 297х599

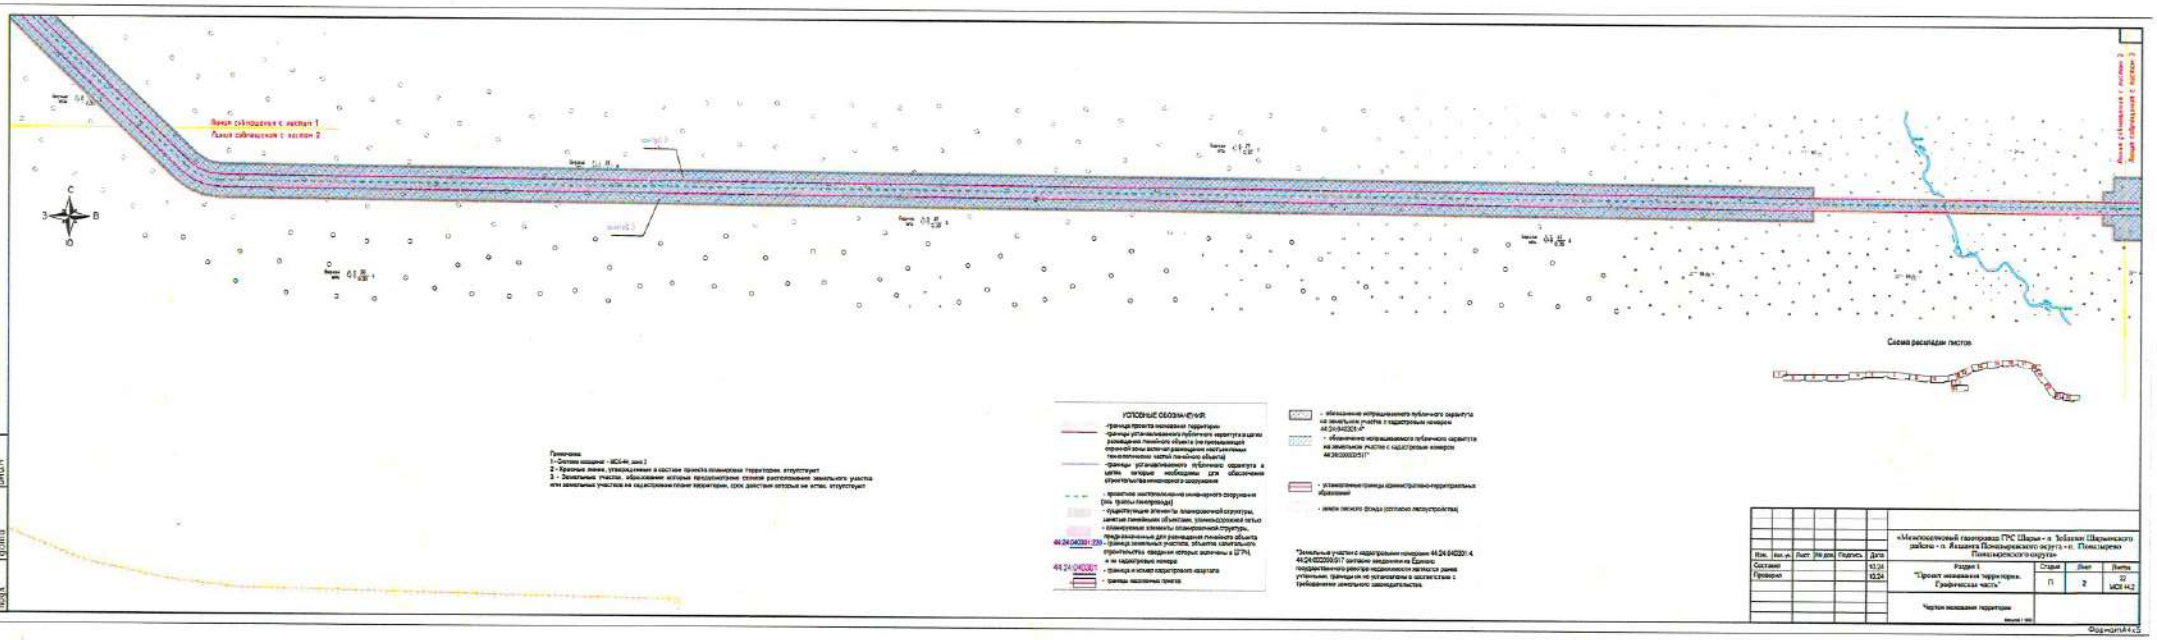
Линия соединения с листом 1
Линия соединения с листом 2
Линия соединения с листом 2
Линия соединения с листом 3
Схема расстановки листов
УСЛОВНЫЕ ОБОЗНАЧЕНИЯ
Примечания
1 - Система координат - МСК-64, зона 2
2 - Красные линии, утверждённые в составе проекта планировки территории, отсутствуют
3 - Земельные участки, образование которых предполагается согласно расположению земельного участка или земельных участков на кадастровом плане территории, срок действия которых не истек, отсутствуют
"Земельный участок с кадастровым номером 44:24:040201:4 44:24:0000000:917 согласно сведениям из Единого государственного реестра недвижимости является зоной установки границ не согласованы в соответствии с требованием земельного законодательства.
Инв. № подл.
Подпись и дата
Взам. инв. №
Изм. Кол. уч. Лист № док. Подпись Дата
Составил
Проверил
10.24
10.24
«Межпоселенческий газопровод ГРС Шарья - п. Забелин Шарьинского района - п. Яхшанга Пожарского округа - п. Пожарево Пожарского округа»
Раздел 1 "Проект межевания территории. Графическая часть"
Стадия П
Лист 2
Листов 22
МОК-НЗ
Чертеж межевания территории
Масштаб 1:5000
Формат А4 х 3

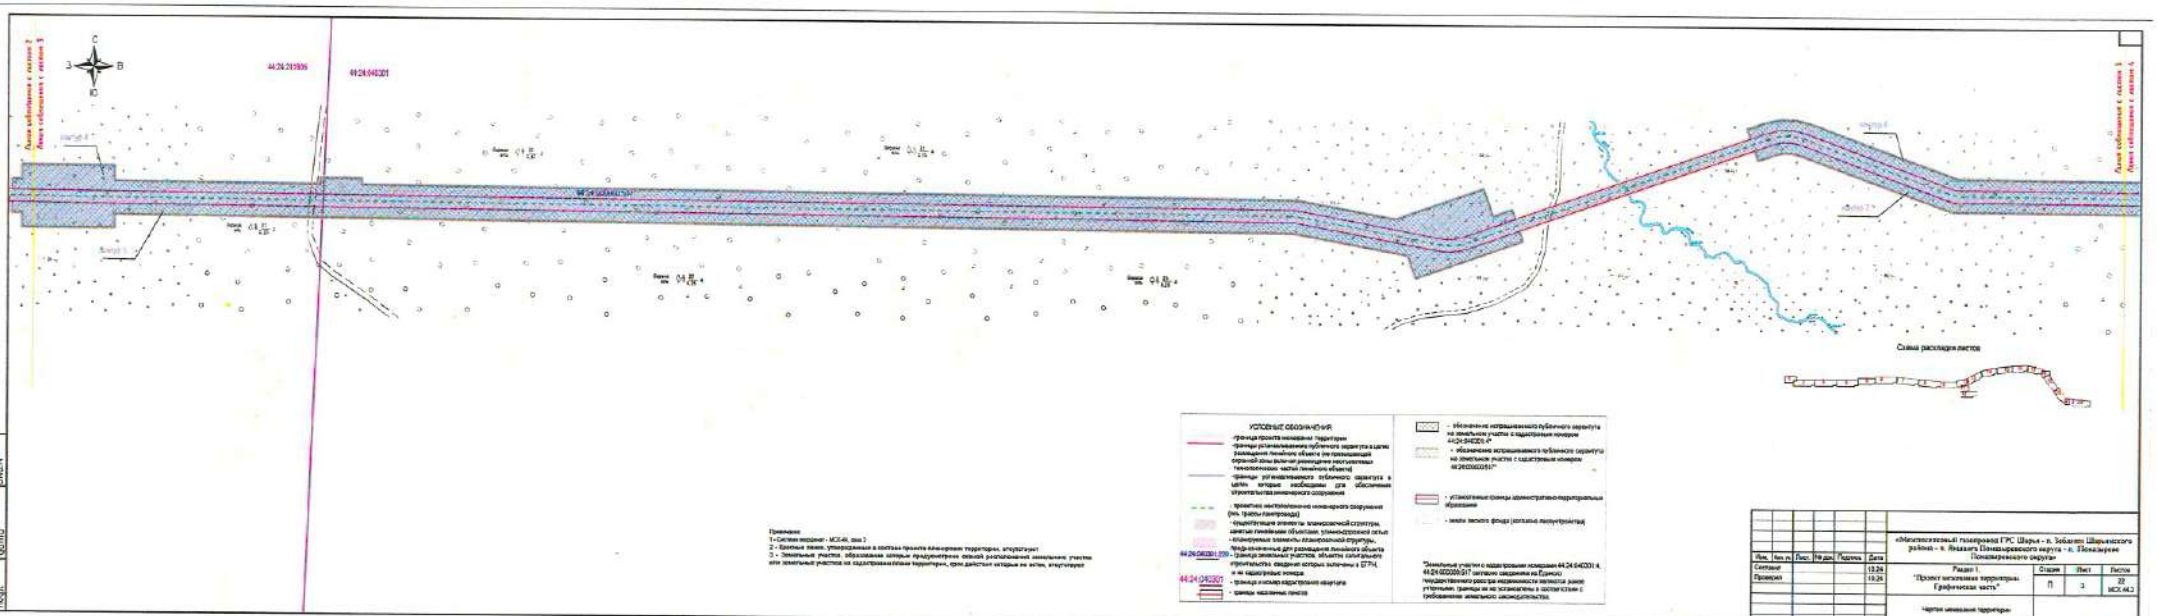
С
З
В
Ю
44:24:201936
44:24:040301
Линия соединения с листом 2
Линия соединения с листом 3
Линия соединения с листом 3
Линия соединения с листом 4
Схема расклейки листов
Примечание:
1 - Система координат - МСК-44, зона 1
2 - Единые пояса, утверждённые в составе проекта планировки территории, отсутствуют
3 - Земельные участки, образованные запасом предусмотрено свободное расположение инженерных участков или земельные участки на кадастровом плане территории, срок действия которых не истек, отсутствуют
УСЛОВНЫЕ ОБОЗНАЧЕНИЯ
- граница проекта планировки территории
- границы устанавливаемого публичного сервитута в целях размещения линейного объекта (за пределами красной зоны включая размещение неотделимых технологических частей линейного объекта)
- границы устанавливаемого публичного сервитута в целях которые необходимы для обеспечения строительства инженерного сооружения
- проектно-местоположение инженерного сооружения (газ, трубы газопровода)
- существующие элементы планировочной структуры, занятые линейными объектами, улично-дорожная сеть
- планируемые элементы планировочной структуры
- граница земельных участков, объекты капитального строительства сведения которых включены в ЕГРН, и их кадастровые номера
- границы и номера кадастровых кварталов
- границы населенных пунктов
- обозначение испрашиваемого публичного сервитута на земельном участке с кадастровым номером 44:24:040201:ЗУ1
- обозначение испрашиваемого публичного сервитута на земельном участке с кадастровым номером 44:24:000000:ЗУ1"
- установленные границы административно-территориальных образований
- земли лесного фонда (согласно лесоустройства)
"Земельные участки с кадастровыми номерами 44:24:040301:ЗУ1, 44:24:000000:ЗУ1 согласно сведениям из Единого государственного реестра недвижимости являются зоной уточнения, границы их не установлены в соответствии с требованиями земельного законодательства.
Инв. № подл. | Подпись и дата | Взам. инв. №
Межпоселковый газопровод ГРС Шарья - п. Заболотье Шарьинского района – п. Яндашт Понажеревского округа - п. Пожарище Понажеревского округа
Разработал | Гл. спец. | Рыс. | 19 дек. | Подпись | Дата
Согласовал | 10.26
Проверил | 10.26
Раздел 1 "Проект планировки территории. Графическая часть"
Стадия | Лист | Листов
П | 3 | 22
МСК-44.3
Чертеж межевания территории
Масштаб 1:1000
Формат А4х3

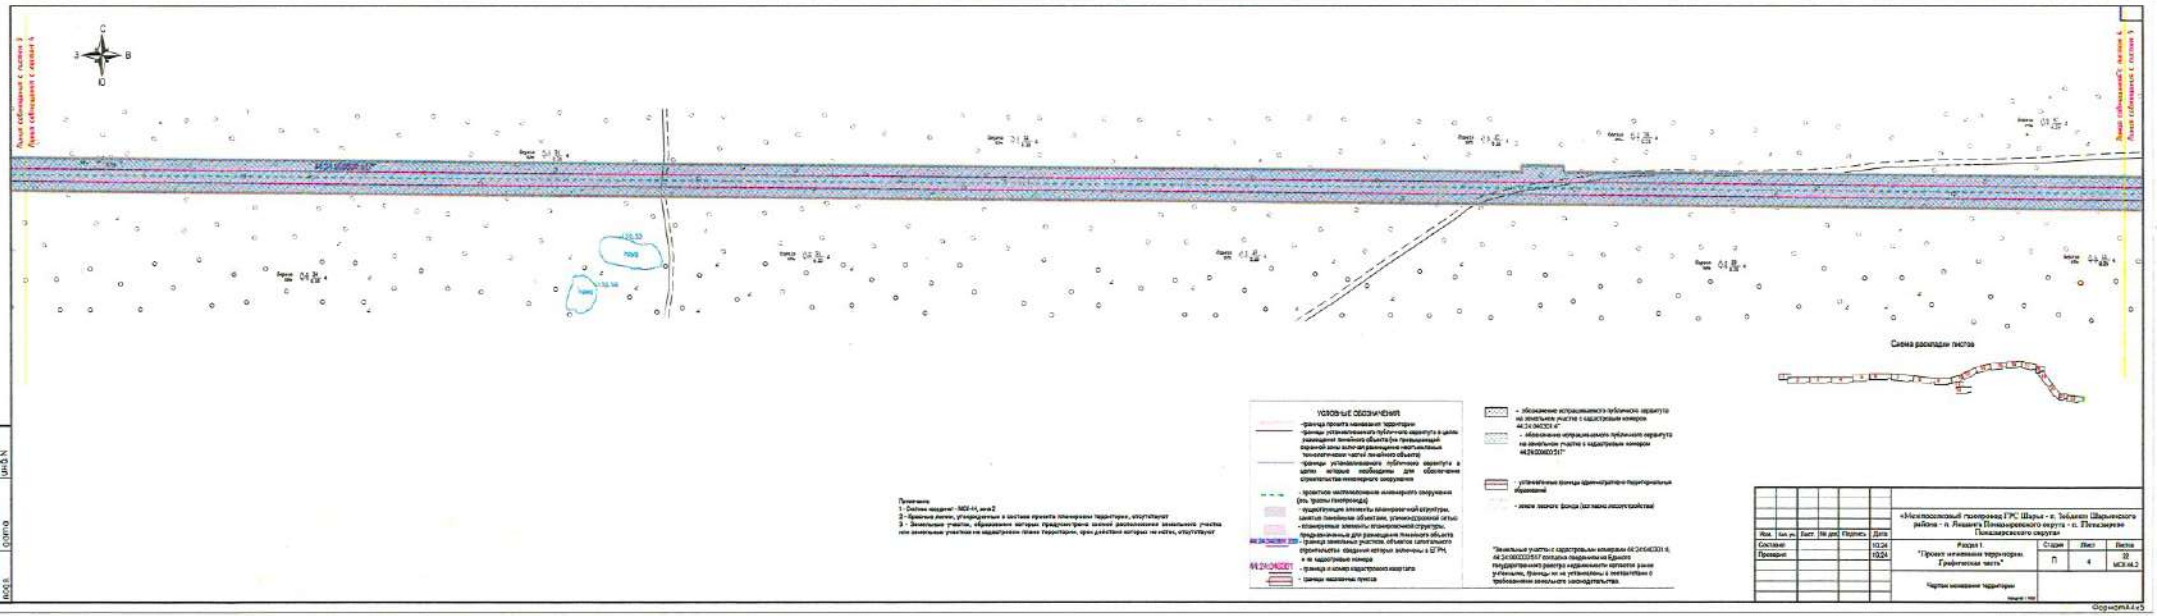

Изм.	Кол. уч.	Лист	№ док.	Подпись	Дата
Составил					10.24
Проверил					10.24


«Межпоселковый газопровод ГРС Шарья - п. Зебляки Шарьинского района - п. Лешкет Пожарского округа - с. Пятилужье Пожарского округа»

Раздел 1 «Проект межевания территории. Графическая часть»	Стадия	Лист	Листов
	П	4	32 МСК-44.2

Чертеж межевания территории

Инв. № подл. | Подпись и дата | Взам. инв. №

Формат А4 х 5

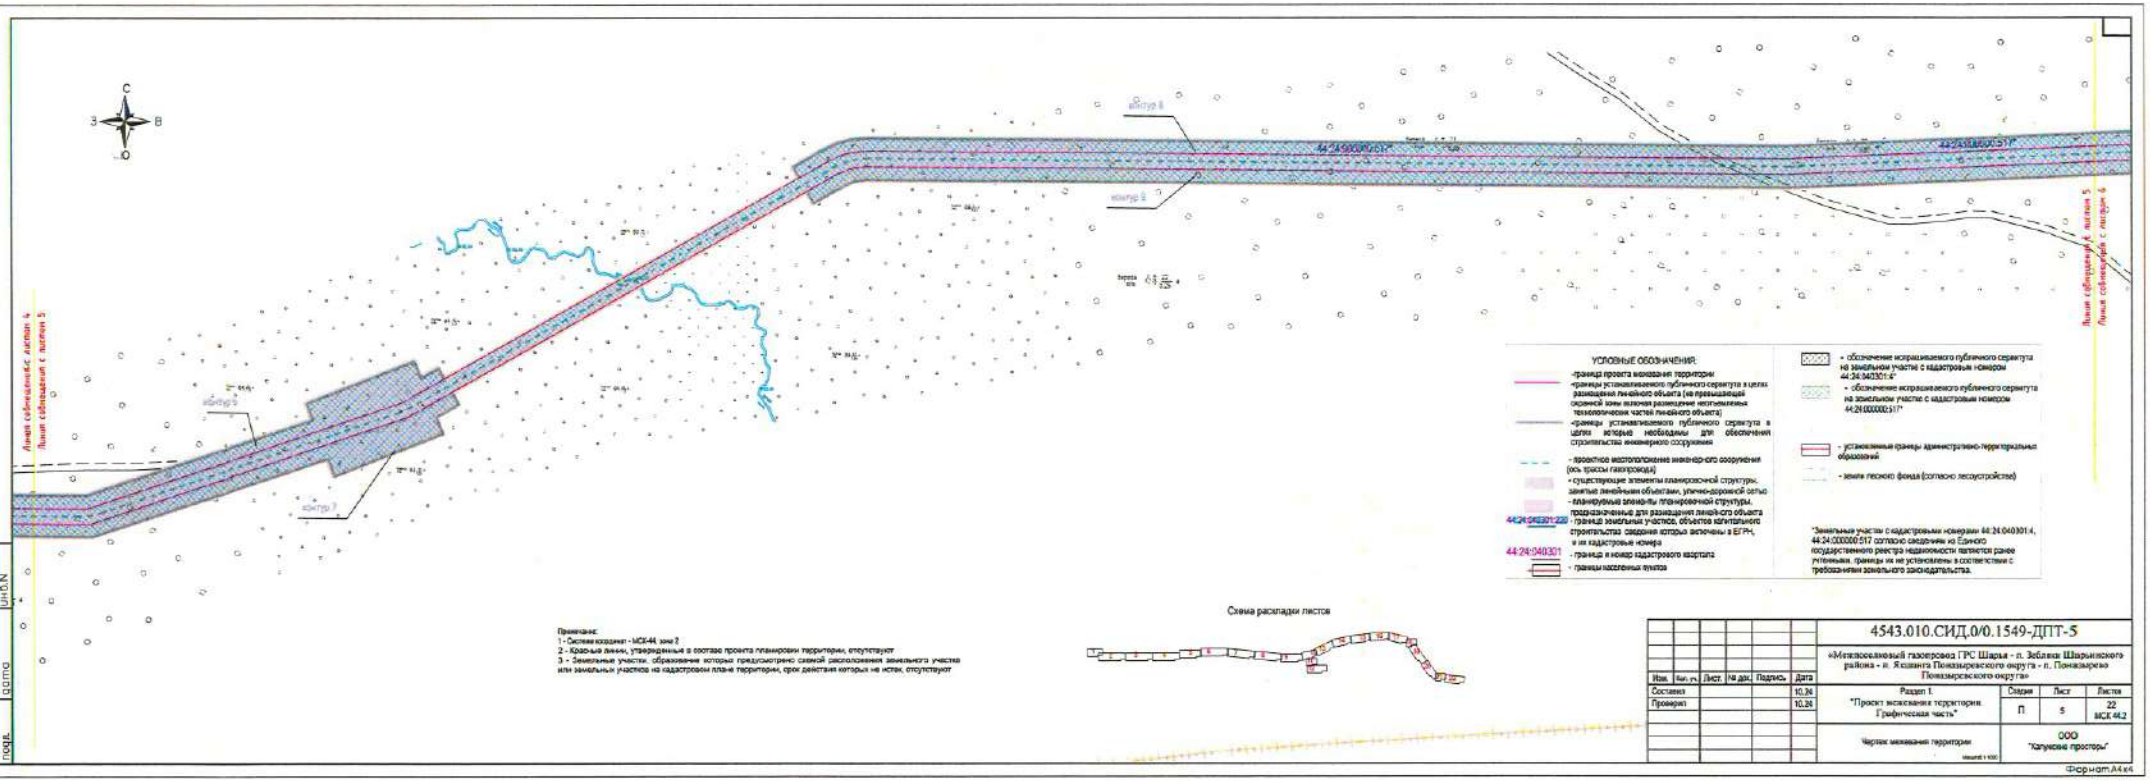

УСЛОВНЫЕ ОБОЗНАЧЕНИЯ:

- граница проекта межевания территории
- границы устанавливаемого публичного сервитута в целях размещения линейного объекта (за исключением охранной зоны вблизи размещения неотъемлемых технологических частей линейного объекта)
- границы устанавливаемого публичного сервитута в целях которые необходимы для обеспечения строительства инженерного сооружения
- проектное местоположение инженерного сооружения (ось трассы газопровода)
- существующие элементы планировочной структуры, занятые линейными объектами, улично-дорожной сети
- планируемые элементы планировочной структуры, предназначенные для размещения линей-ого объекта
- граница земельных участков, объектов капитального строительства сведения которых включены в ЕГРН, и их кадастровые номера
- граница и номер кадастрового квартала
- границы населенных пунктов
- обозначение испрашиваемого публичного сервитута на земельном участке с кадастровым номером 44:24:040301:4*
- обозначение испрашиваемого публичного сервитута на земельном участке с кадастровым номером 44:24:000000:517*
- установленные границы административно-территориальных образований
- земли лесного фонда (согласно лесоустройстве)

*Земельные участки с кадастровыми номерами 44:24:040301:4, 44:24:000000:517 согласно сведениям из Единого государственного реестра недвижимости являются ранее учтенными, границы их не установлены в соответствии с требованиями земельного законодательства.

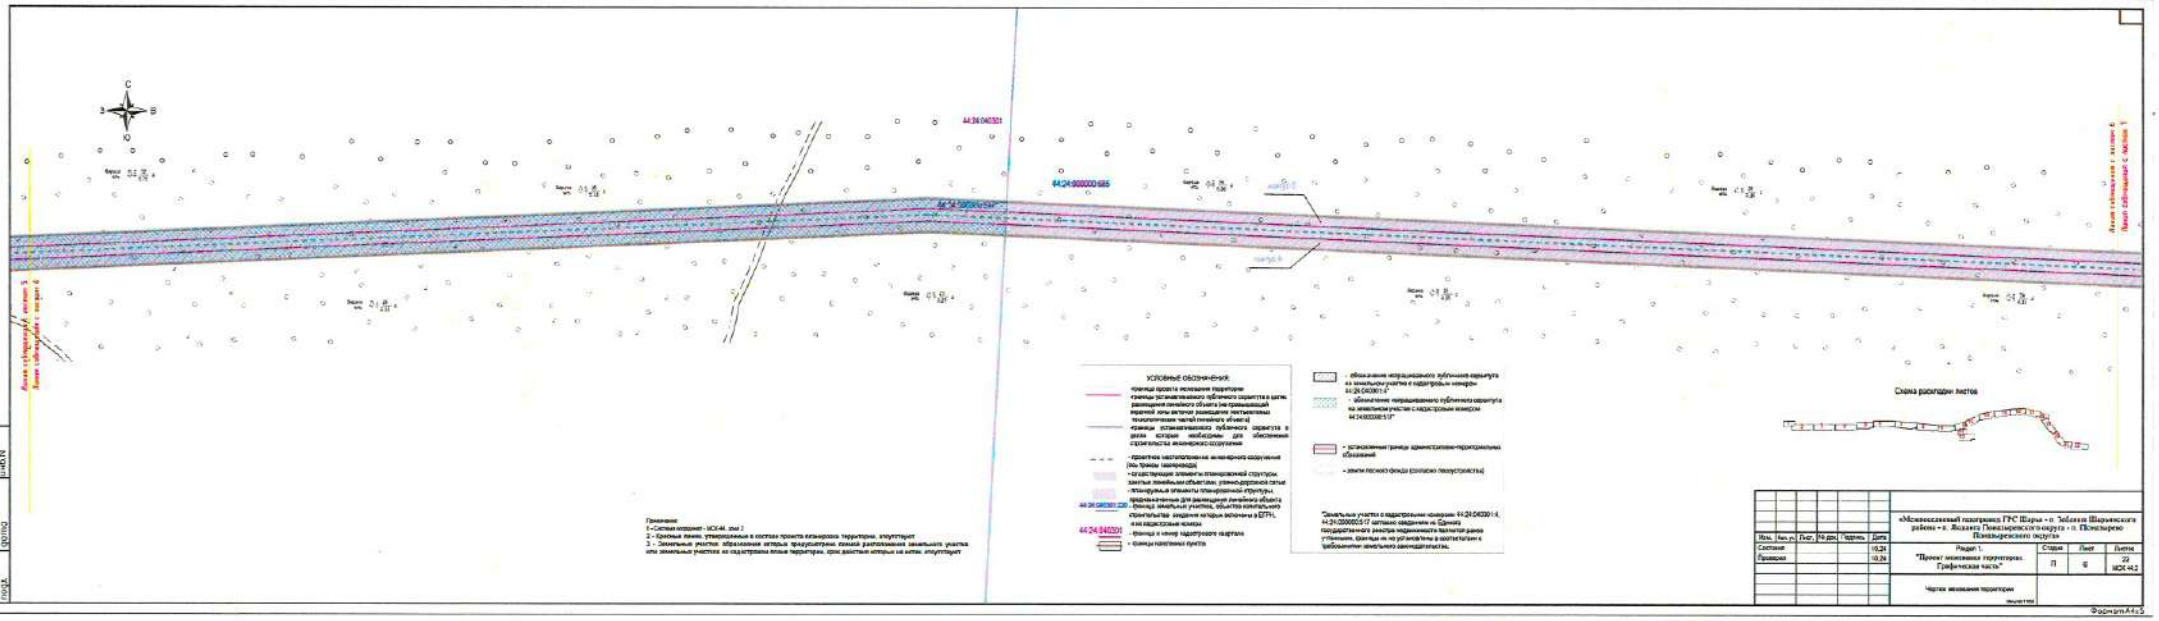
Примечание:
1 - Система координат - МСК-44, зона 2
2 - Красные линии, утвержденные в составе проекта планировки территории, отсутствуют
3 - Земельные участки, образование которых предусмотрено схемой расположения земельного участка или земельных участков на кадастровом плане территории, срок действия которых не истек, отсутствуют


Схема расклади листов


							4543.010.СИД.0/0.1549-ДПТ-5
							«Межпоселковый газопровод ГРС Шарья - п. Зебляки Шарьинского района - п. Ядошта Поназыревского округа - п. Поназырево Поназыревского округа»
Изм.	Кол. уч.	Лист	№ док.	Подпись	Дата		
Составил					10.24	Раздел 1. "Проект межевания территории. Графическая часть"	Стадия: П; Лист: 5; Листов: 22; МСК 44.2
Проверил					10.24		
						Чертеж межевания территории	ООО "Калужские просторы"


Инв. N подл. | Подпись и дата | Взам. инв.N

Формат А4х4


С
З
В
Ю
44:24:040301
44:24:000000:685
44:24:040301:ЗУ1
Линия существующей границы 5
Линия соблюдения с листом 6
Линия соблюдения с листом 5
Линия существующей границы 6
Схема расположения листов
УСЛОВНЫЕ ОБОЗНАЧЕНИЯ:
- границы проекта межевания территории
- границы устанавливаемого публичного сервитута в целях размещения линейного объекта (не превышающей ширины зоны застроки размещения местоположения технологических частей линейного объекта)
- границы устанавливаемого публичного сервитута в целях, которые необходимы для обеспечения строительства инженерно-сооружения
- проектное местоположение инженерного сооружения (вдоль трассы газопровода)
- существующие элементы планировочной структуры
- занятые линейными объектами улично-дорожной сети
- планируемые элементы планировочной структуры, предназначенные для размещения линейного объекта
- границы земельных участков, объектов капитального строительства сведения которых включены в ЕГРН, с их кадастровыми номерами
- границы и номер кадастрового квартала
- границы населенных пунктов
- обозначение испрашиваемого публичного сервитута на земельном участке с кадастровым номером 44:24:040301:ЗУ1
- обозначение испрашиваемого публичного сервитута на земельном участке с кадастровым номером 44:24:000000:510*
- установленные границы административно-территориальных образований
- земли лесного фонда (согласно лесоустройству)
Земельные участки с кадастровыми номерами 44:24:040301:ЗУ1, 44:24:000000:510* сведения о которых внесены в Единый государственный реестр недвижимости являются ранее учтенными, границы их не устанавливались в соответствии с требованиями земельного законодательства.
Примечание
1 - Система координат - МСК-44, зона 2
2 - Красные линии, утвержденные в составе проекта межевания территории, отсутствуют
3 - Земельные участки, образование которых предусмотрено схемой расположения земельного участка или земельных участков на кадастровом плане территории, срок действия которых не истек, отсутствуют
Инв. № подл.
Подпись и дата
Взам. инв. №
Изм. Кол. уч. Лист № док. Подпись Дата
Составил 10.24
Проверил 10.24
«Межевой план границ ГРС Шары – п. Забеги Шарьинского района – п. Ледять Пожарского округа – п. Пожарево Пожарского округа»
Раздел 1
"Проект межевания территории. Графическая часть"
Стадия П
Лист 6
Листов 22
МЕЖ-44.2
Чертеж межевания территории
Формат А1х3

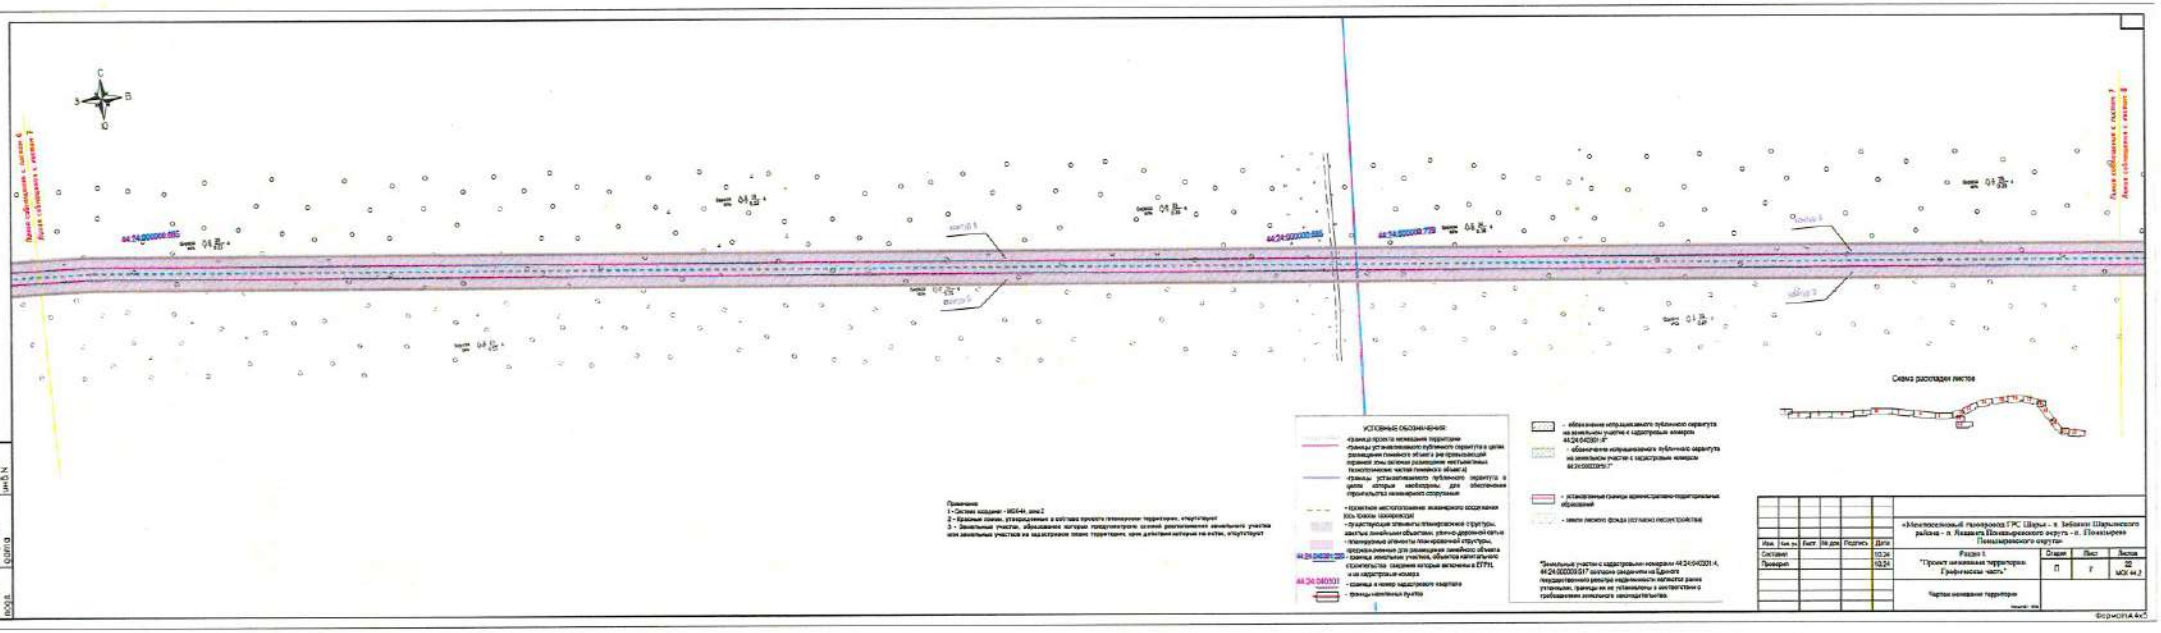
С
З
В
Ю
Линия соединения с листом 6
Линия соединения с листом 7
Линия соединения с листом 7
Линия соединения с листом 8
44:24:000000:595
44:24:000000:595
44:24:000000:779
Схема 1
Схема 2
Схема 3
Схема 4
Схема 5
Схема 6
Схема 7
Схема 8
Схема 9
Схема 10
Схема 11
Схема 12
Схема 13
Схема 14
Схема 15
Схема 16
Схема 17
Схема 18
Схема 19
Схема 20
Схема

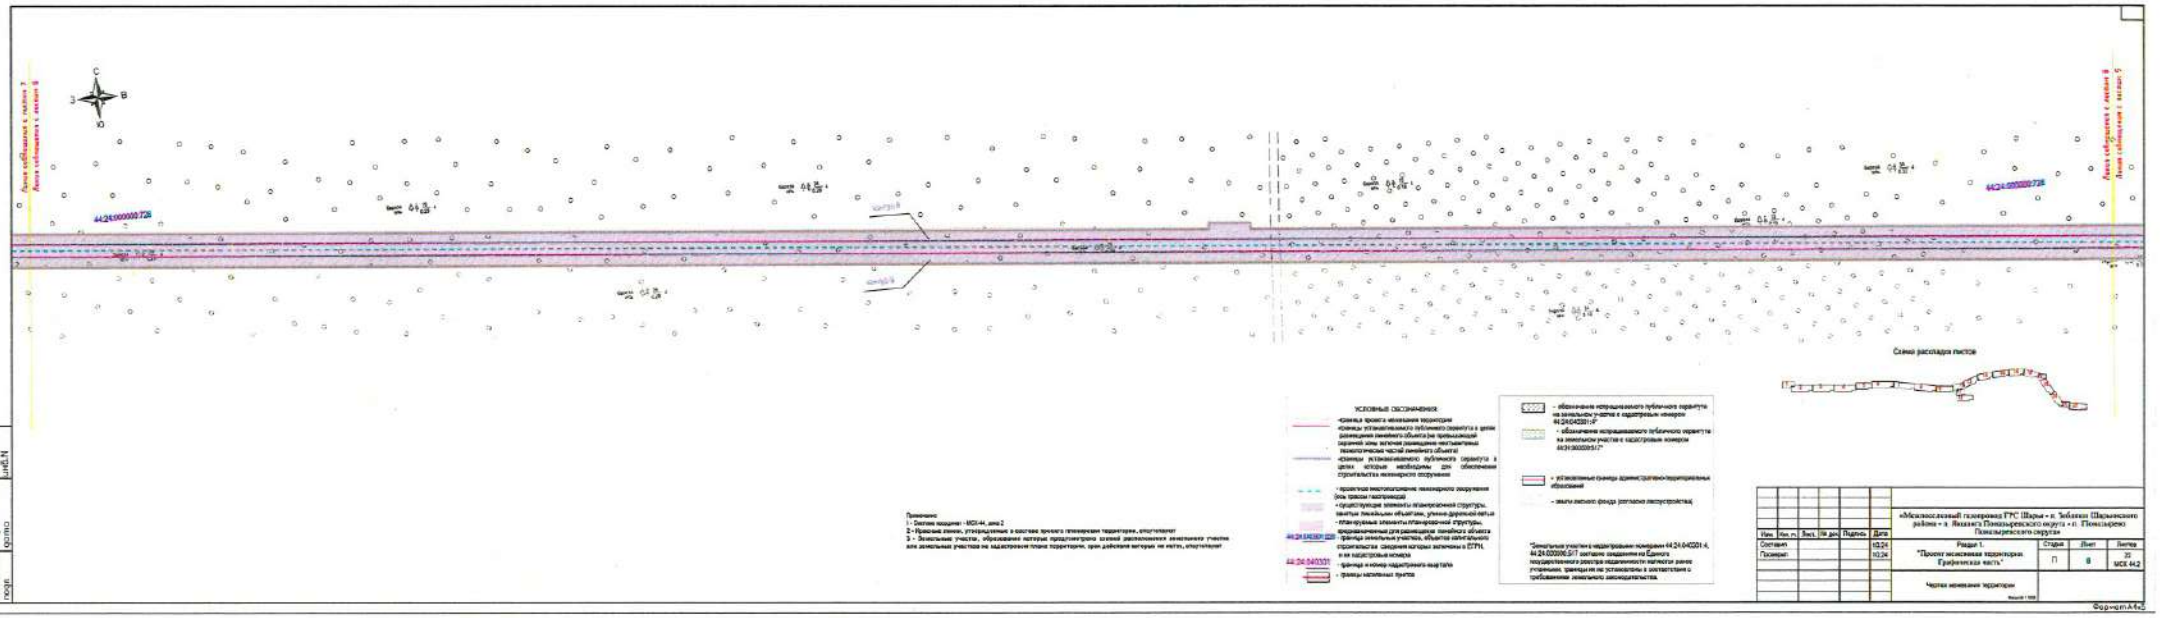
С
З
В
Ю
Линия соединяется с листом 7
Линия соединяется с листом 8
Линия соединяется с листом 8
Линия соединяется с листом 9
44:24:000000:726
44:24:000000:726
Схема расхода листов
Условные обозначения
- обозначение испрашиваемого публичного сервитута на земельном участке с кадастровым номером 44:24:040201:ЗУ
- обозначение испрашиваемого публичного сервитута на земельном участке с кадастровым номером 44:24:000000:ЗУ1
- испрашиваемые сервитутами административно-территориальные образования
- земли лесного фонда (согласно лесоустройства)
Примечание:
1 - Система координат - МСК-44, зона 2
2 - Красные линии, утверждённые в составе проекта планировки территории, отсутствуют
3 - Земельные участки, образование которых предполагается в зоной расположения линейного участка или земельные участки не задействованы планом территории, при действии которых не имеется, отсутствуют
44:24:040301
- границы населённых пунктов
Изм. Кол. уч. Лист № док. Подпись Дата
Составил
Проверил
Раздел 1.
"Проект межевания территории. Графическая часть"
Стадия П
Лист 8
Листов 22
МСК 44.2
Чертеж межевания территории
Инв. № подл. | Подпись и дата | Взам. инв. №
Формат А1х2

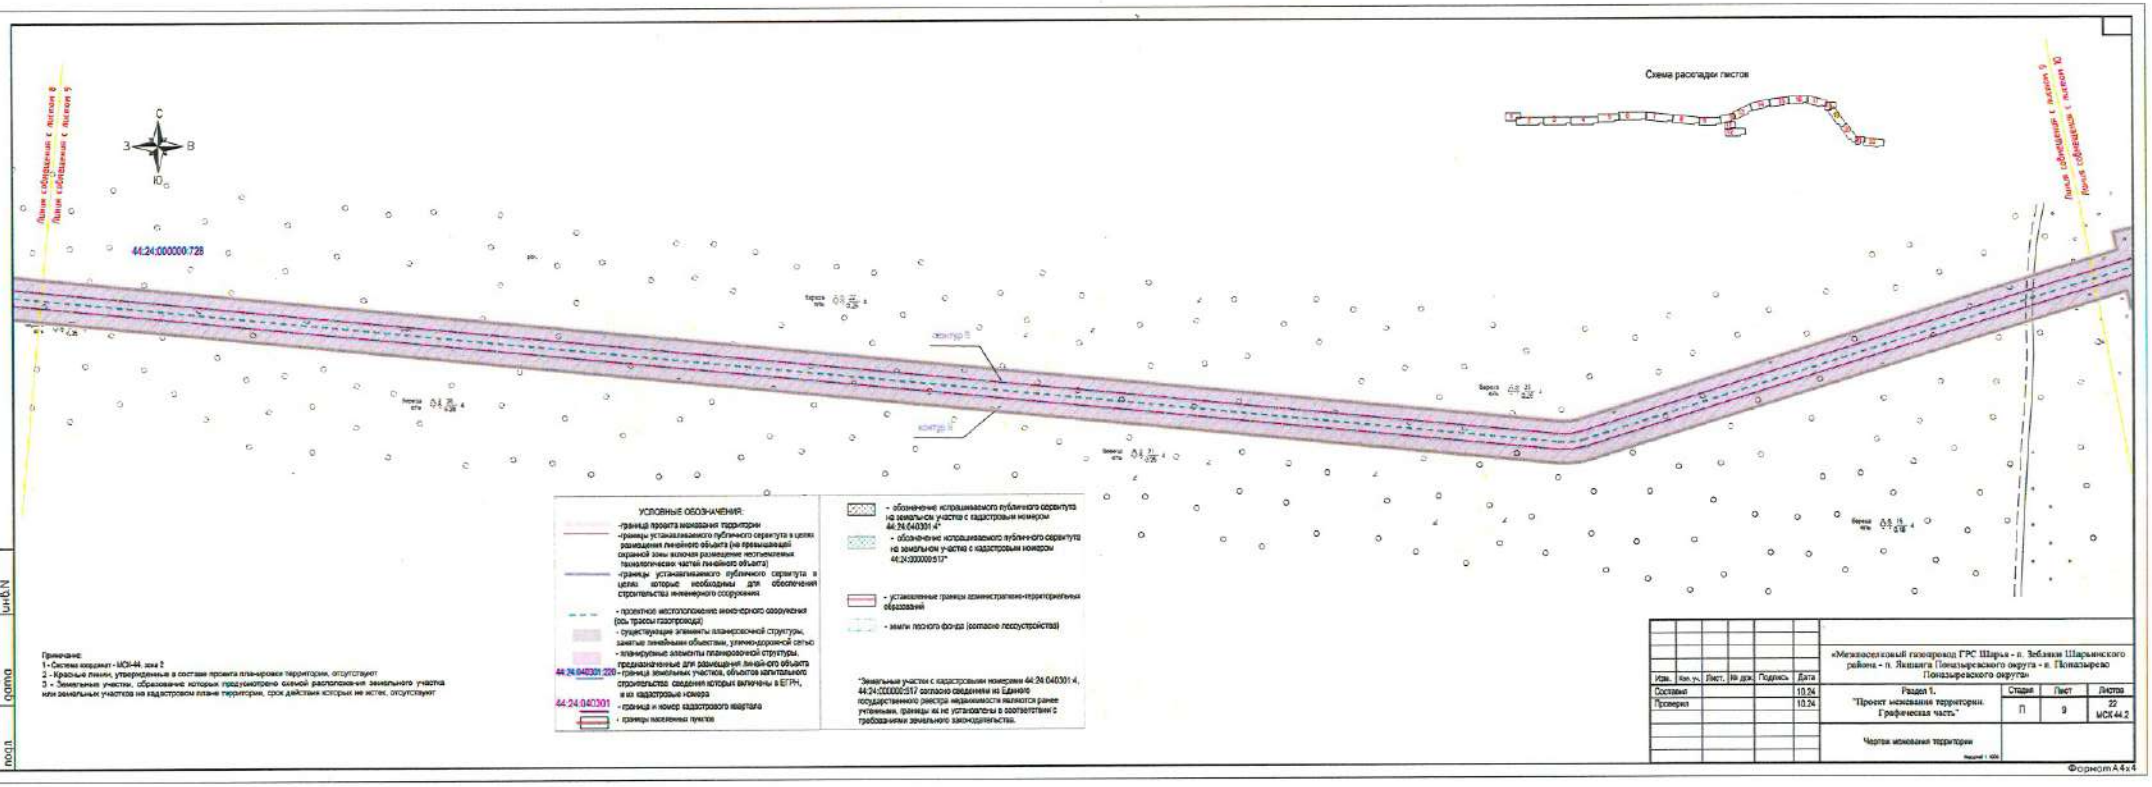

Примечание:
1 - Система координат - МСК-44, зона 2
2 - Красные линии, утвержденные в составе проекта планировки территории, отсутствуют
3 - Земельные участки, образование которых предусмотрено схемой расположения земельного участка или земельных участков на кадастровом плане территории, срок действия которых не истек, отсутствуют

Изм.	Кол. уч.	Лист.	№ док.	Подпись	Дата
Составил					10.24
Проверил					10.24

«Межпоселковый газопровод ГРС Шарья - п. Зебляки Шарьинского района - п. Якшанга Пыщугского округа - п. Пыщугово Пыщугского округа»

Раздел 1. "Проект межевания территории. Графическая часть."

Стадия	Лист	Листов
П	9	22
		МСК 44.2

Чертеж межевания территории

Масштаб 1:4000


Инв. № подл. | Подпись и дата | Взам. инв. №

Формат А4х4

Примечание:
1 - Система координат - МСК-44, зона 2
2 - Красные линии, утвержденные в составе проекта планировки территории, отсутствуют
3 - Земельные участки, образование которых предусмотрено схемой расположения земельного участка или земельных участков на кадастровом плане территории, срок действия которых не истек, отсутствуют

С
З
В
Ю

Схема раскладки листов

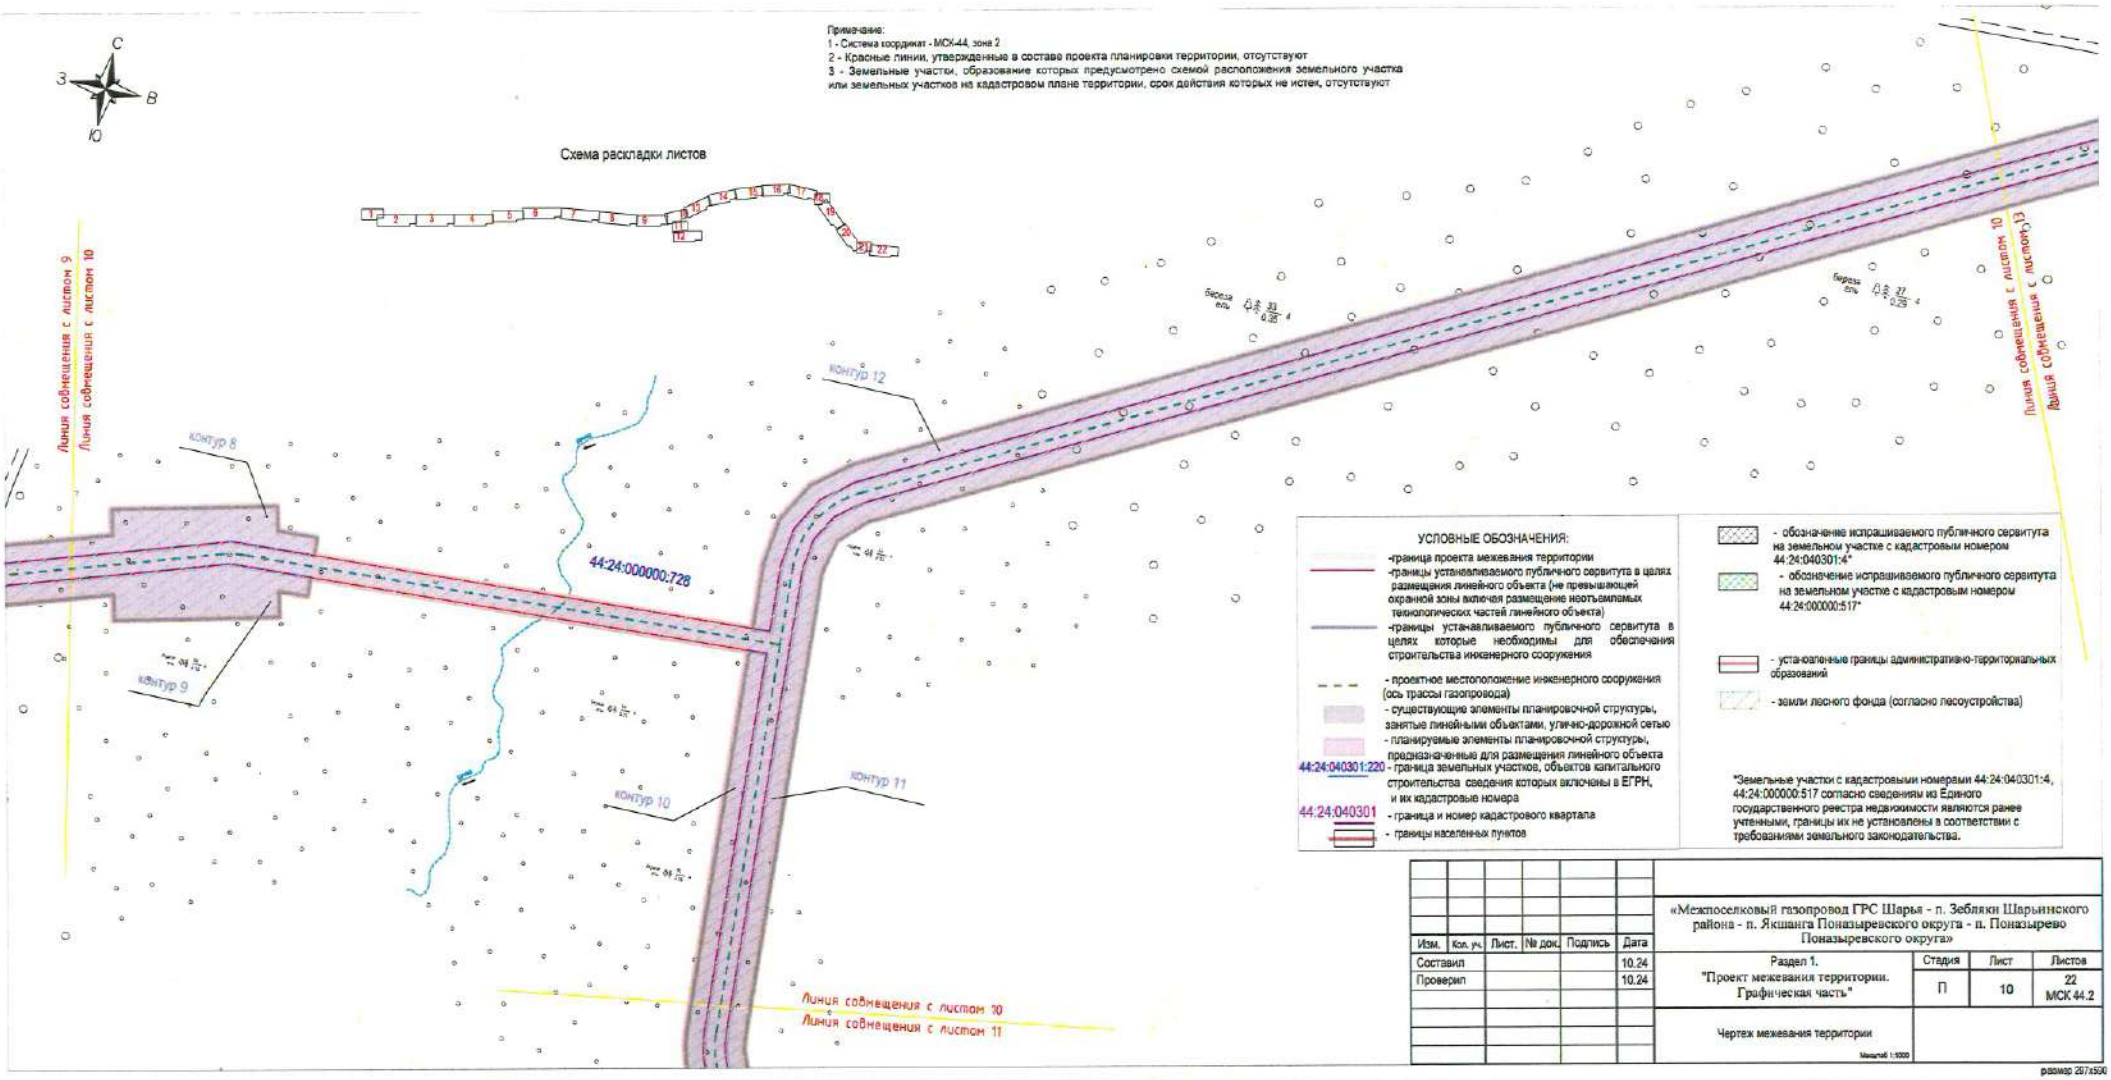

УСЛОВНЫЕ ОБОЗНАЧЕНИЯ:

- границы проекта межевания территории
- границы устанавливаемого публичного сервитута в целях размещения линейного объекта (не превышающей охранной зоны включая размещение неотъемлемых технологических частей линейного объекта)
- границы устанавливаемого публичного сервитута в целях которые необходимы для обеспечения строительства инженерного сооружения
- проектное местоположение инженерного сооружения (ось трассы газопровода)
- существующие элементы планировочной структуры, занятые линейными объектами, улично-дорожной сетью
- планируемые элементы планировочной структуры, предназначенные для размещения линейного объекта
- 44:24:040301:220 - граница земельных участков, объектов капитального строительства сведения которых включены в ЕГРН, и их кадастровые номера
- 44:24:040301 - граница и номер кадастрового квартала
- границы населенных пунктов

- обозначение испрашиваемого публичного сервитута на земельном участке с кадастровым номером 44:24:040301:4*
- обозначение испрашиваемого публичного сервитута на земельном участке с кадастровым номером 44:24:000000:517*
- установленные границы административно-территориальных образований
- земли лесного фонда (согласно лесоустройства)

*Земельные участки с кадастровыми номерами 44:24:040301:4, 44:24:000000:517 согласно сведениям из Единого государственного реестра недвижимости являются ранее учтенными, границы их не установлены в соответствии с требованиями земельного законодательства.

Изм.	Кол. уч.	Лист.	№ док.	Подпись	Дата
Составил					10.24
Проверил					10.24


«Межпоселковый газопровод ГРС Шарья - п. Зебляки Шарьинского района - п. Якшанга Поназыревского округа - п. Поназырево Поназыревского округа»


Раздел 1. "Проект межевания территории. Графическая часть"	Стадия	Лист	Листов
	П	10	22 МСК 44.2


Чертеж межевания территории

Масштаб 1:5000

размер 297х500

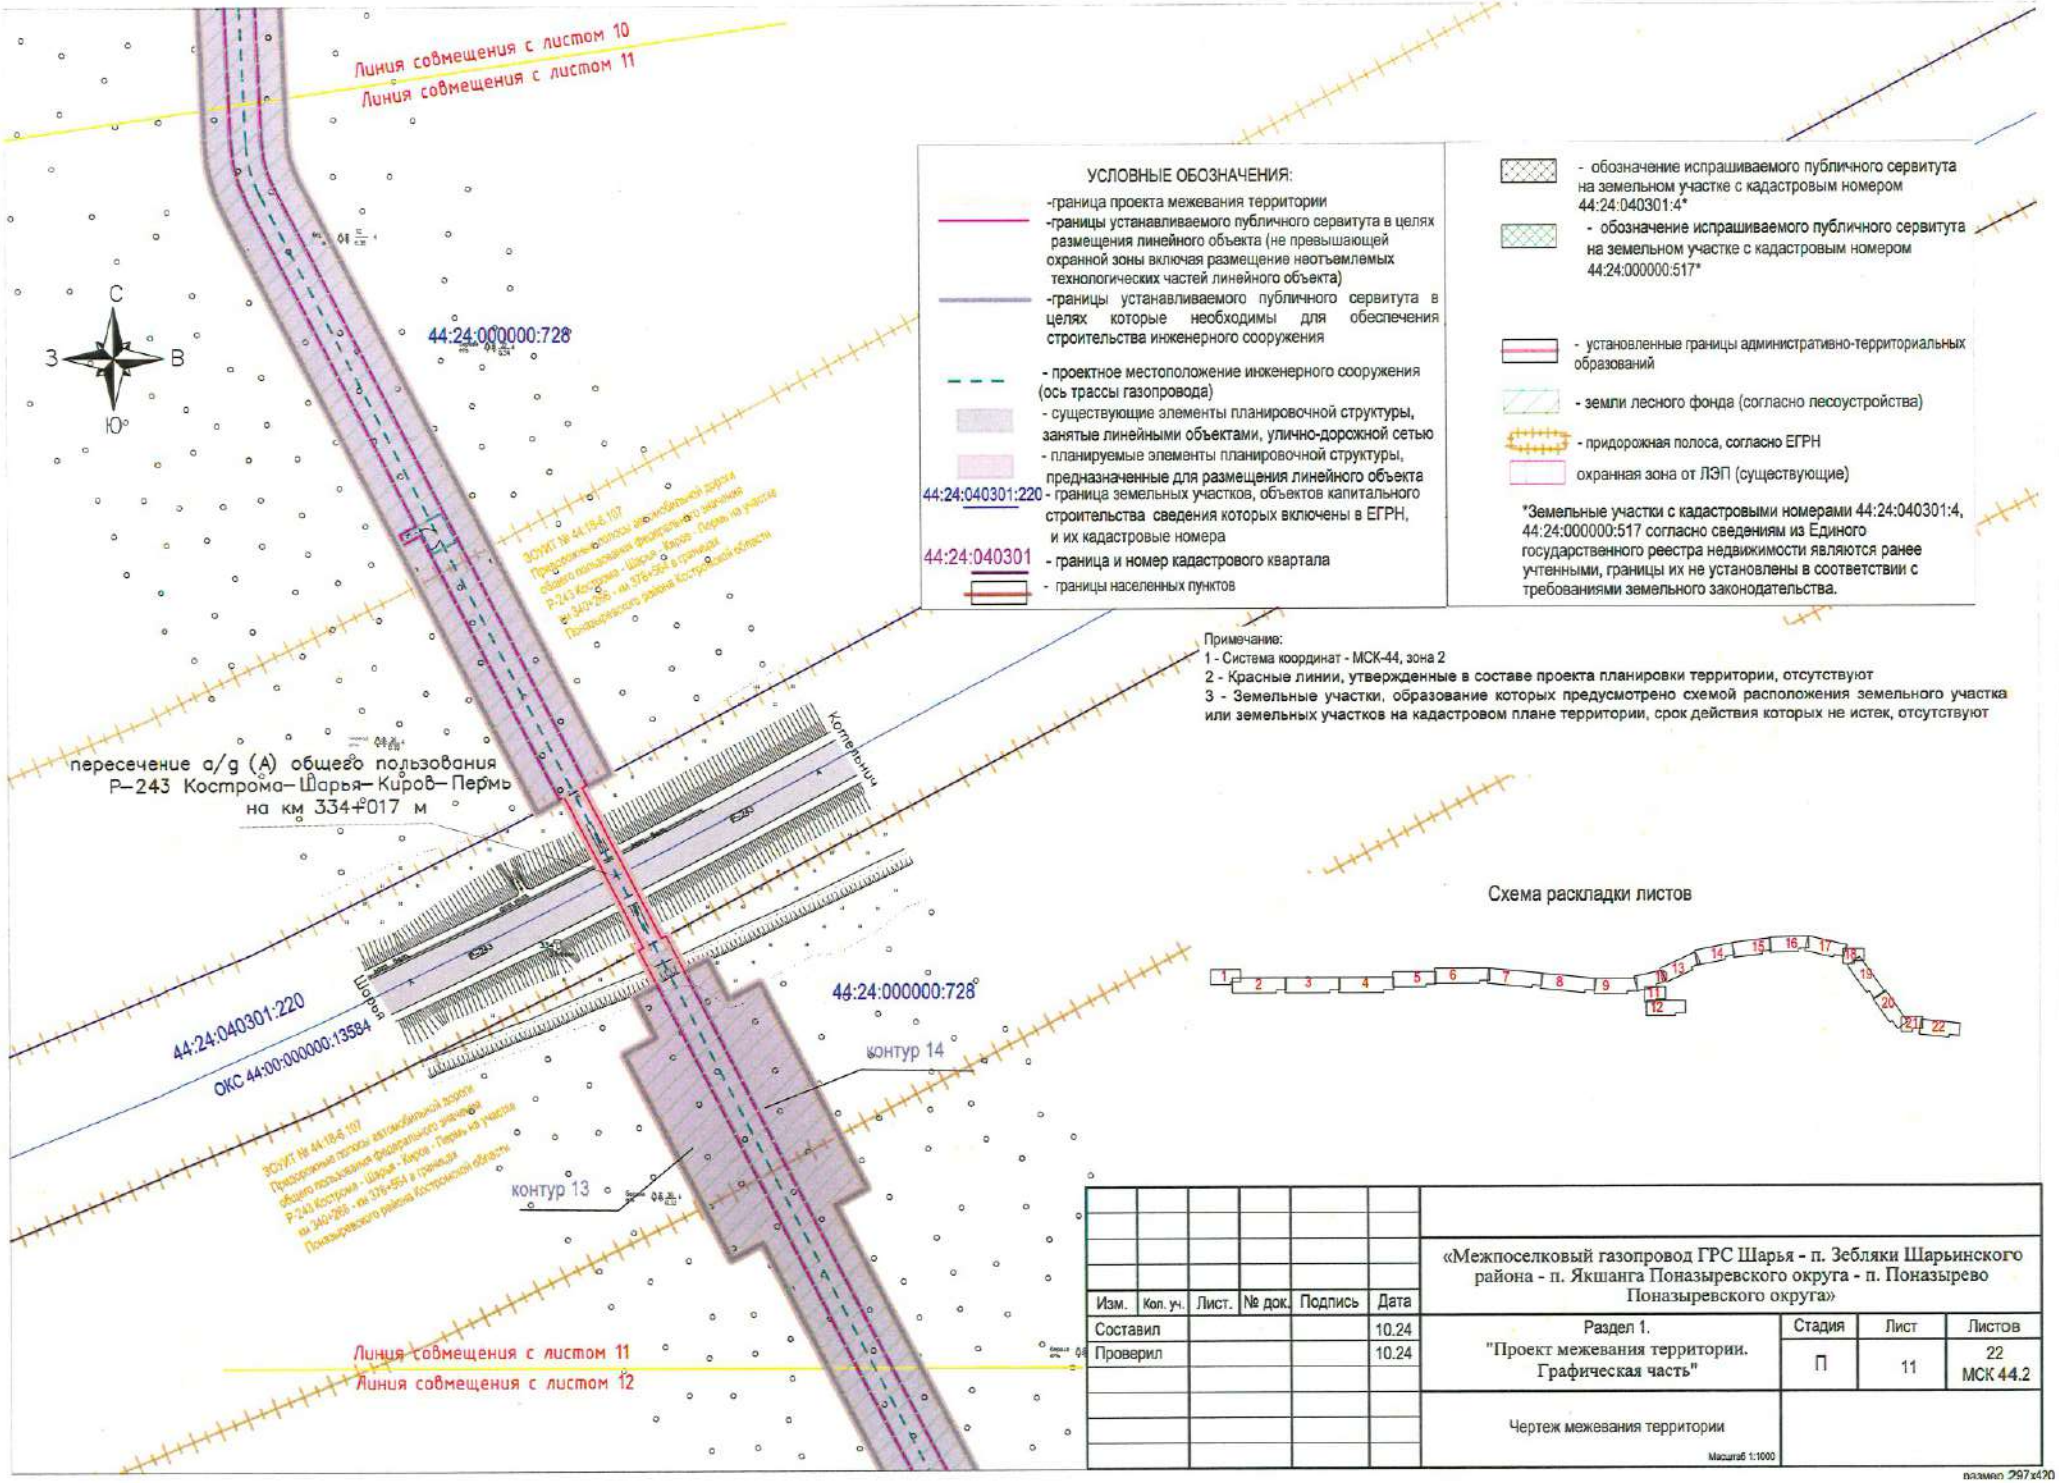
Линия совмещения с листом 10
Линия совмещения с листом 11
С
З
В
Ю
44:24:000000:728
пересечение а/д (А) общего пользования
Р–243 Кострома–Шарья–Киров–Пермь
на км 334+017 м
Котельный
Шарья
44:24:040301:220
ОКС 44:00:000000:13584
44:24:000000:728
контур 14
контур 13
Линия совмещения с листом 11
Линия совмещения с листом 12
УСЛОВНЫЕ ОБОЗНАЧЕНИЯ:
-граница проекта межевания территории
-границы устанавливаемого публичного сервитута в целях размещения линейного объекта (не превышающей охранной зоны включая размещение неотъемлемых технологических частей линейного объекта)
-границы устанавливаемого публичного сервитута в целях которые необходимы для обеспечения строительства инженерного сооружения
- проектное местоположение инженерного сооружения (ось трассы газопровода)
- существующие элементы планировочной структуры, занятые линейными объектами, улично-дорожной сетью
- планируемые элементы планировочной структуры, предназначенные для размещения линейного объекта
44:24:040301:220 - граница земельных участков, объектов капитального строительства сведения которых включены в ЕГРН, и их кадастровые номера
44:24:040301 - граница и номер кадастрового квартала
- границы населенных пунктов
- обозначение испрашиваемого публичного сервитута на земельном участке с кадастровым номером 44:24:040301:4*
- обозначение испрашиваемого публичного сервитута на земельном участке с кадастровым номером 44:24:000000:517*
- установленные границы административно-территориальных образований
- земли лесного фонда (согласно лесоустройства)
- придорожная полоса, согласно ЕГРН
охранная зона от ЛЭП (существующие)
*Земельные участки с кадастровыми номерами 44:24:040301:4, 44:24:000000:517 согласно сведениям из Единого государственного реестра недвижимости являются ранее учтенными, границы их не установлены в соответствии с требованиями земельного законодательства.
Примечание:
1 - Система координат - МСК-44, зона 2
2 - Красные линии, утвержденные в составе проекта планировки территории, отсутствуют
3 - Земельные участки, образование которых предусмотрено схемой расположения земельного участка или земельных участков на кадастровом плане территории, срок действия которых не истек, отсутствуют
Схема раскладки листов
1 2 3 4 5 6 7 8 9 10 11 12 13 14 15 16 17 18 19 20 21 22
«Межпоселковый газопровод ГРС Шарья - п. Зебляки Шарьинского района - п. Якшанга Поназыревского округа - п. Поназырево Поназыревского округа»
Изм. Кол. уч. Лист. № док. Подпись Дата
Составил 10.24
Проверил 10.24
Раздел 1. "Проект межевания территории. Графическая часть"
Стадия П
Лист 11
Листов 22
МСК 44.2
Чертеж межевания территории
Масштаб 1:1000
размер 297х420

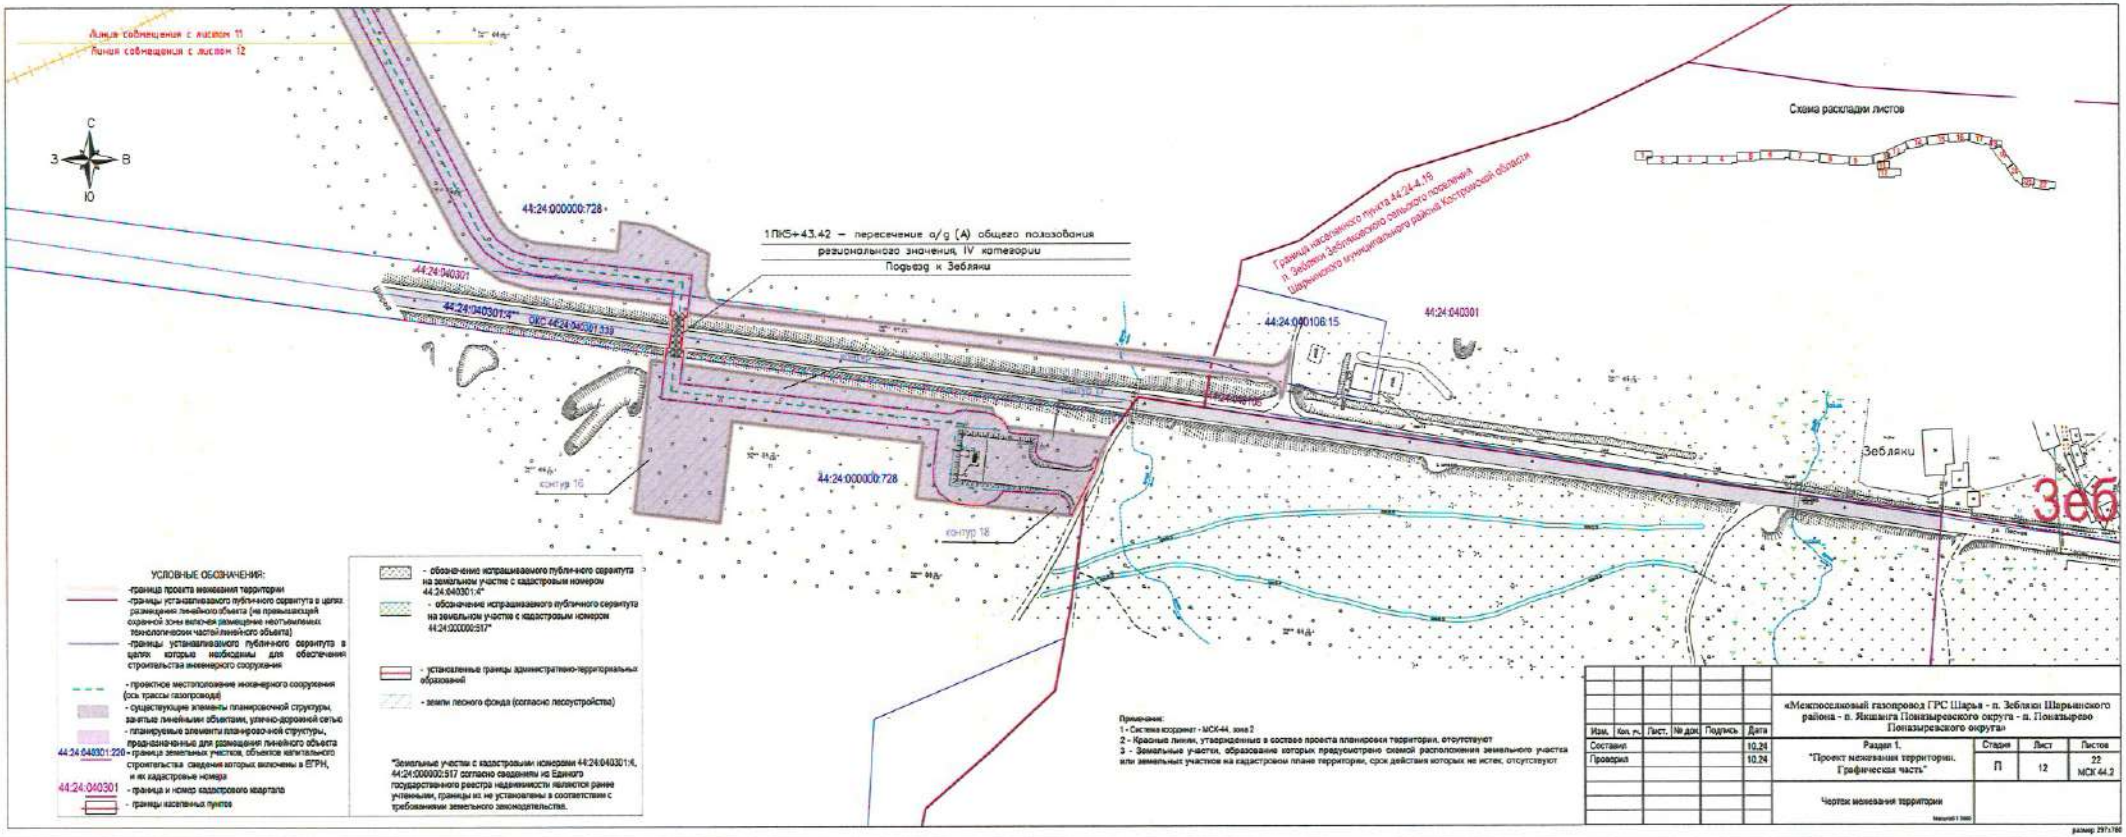
Линия совмещения с листом 11
Линия совмещения с листом 12
С
З
В
Ю
44:24:000000:728
44:24:040301
44:24:040301:4*
ОКС 44:24:040301:539
1ПК5+43.42 – пересечение а/д (А) общего пользования
регионального значения, IV категории
Подъезд к Зебляки
Граница населенного пункта 44:24:4.16
п. Зебляки Зебляковского сельского поселения
Шарьинского муниципального района Костромской области
44:24:040106:15
44:24:040301
Зебляки
Зеб
Схема раскладки листов
контур 16
контур 18
УСЛОВНЫЕ ОБОЗНАЧЕНИЯ:
-граница проекта межевания территории
-границы устанавливаемого публичного сервитута в целях размещения линейного объекта (за превышающей охранной зоны включая размещение неотъемлемых технологических частей линейного объекта)
-границы устанавливаемого публичного сервитута в целях которых необходимы для обеспечения строительства инженерного сооружения
- проектное местоположение инженерного сооружения (ось трассы газопровода)
- существующие элементы планировочной структуры, занятые линейными объектами, улично-дорожной сетью
- планируемые элементы планировочной структуры, предназначенные для размещения линейного объекта
44:24:040301:220 - граница земельных участков, объектов капитального строительства сведения которых включены в ЕГРН, и их кадастровые номера
44:24:040301 - граница и номер кадастрового квартала
- границы населенных пунктов
- обозначение испрашиваемого публи-ного сервитута на земельном участке с кадастровым номером 44:24:040301:4*
- обозначение испрашиваемого публичного сервитута на земельном участке с кадастровым номером 44:24:000000:517*
- установленные границы административно-территориальных образований
- земли лесного фонда (согласно лесоустройства)
*Земельные участки с кадастровыми номерами 44:24:040301:4, 44:24:000000:517 согласно сведениям из Единого государственного реестра недвижимости являются ранее учтенными, границы их не установлены в соответствии с требованиями земельного законодательства.
Примечания:
1 - Система координат - МСК-44, зона 2
2 - Красные линии, утвержденные в составе проекта планировки территории, отсутствуют
3 - Земельные участки, образование которых предусмотрено схемой расположения земельного участка или земельных участков на кадастровом плане территории, срок действия которых не истек, отсутствуют
«Межпоселковый газопровод ГРС Шарья - п. Зебляки Шарьинского района - п. Якшанга Поназыревского округа - п. Поназырево Поназыревского округа»
Раздел 1.
"Проект межевания территории. Графическая часть"
Стадия П
Лист 12
Листов 22
МСК 44.2
Чертеж межевания территории
Изм. Кол. уч. Лист. № док. Подпись Дата
Составил 10.24
Проверил 10.24
размер: 297x780

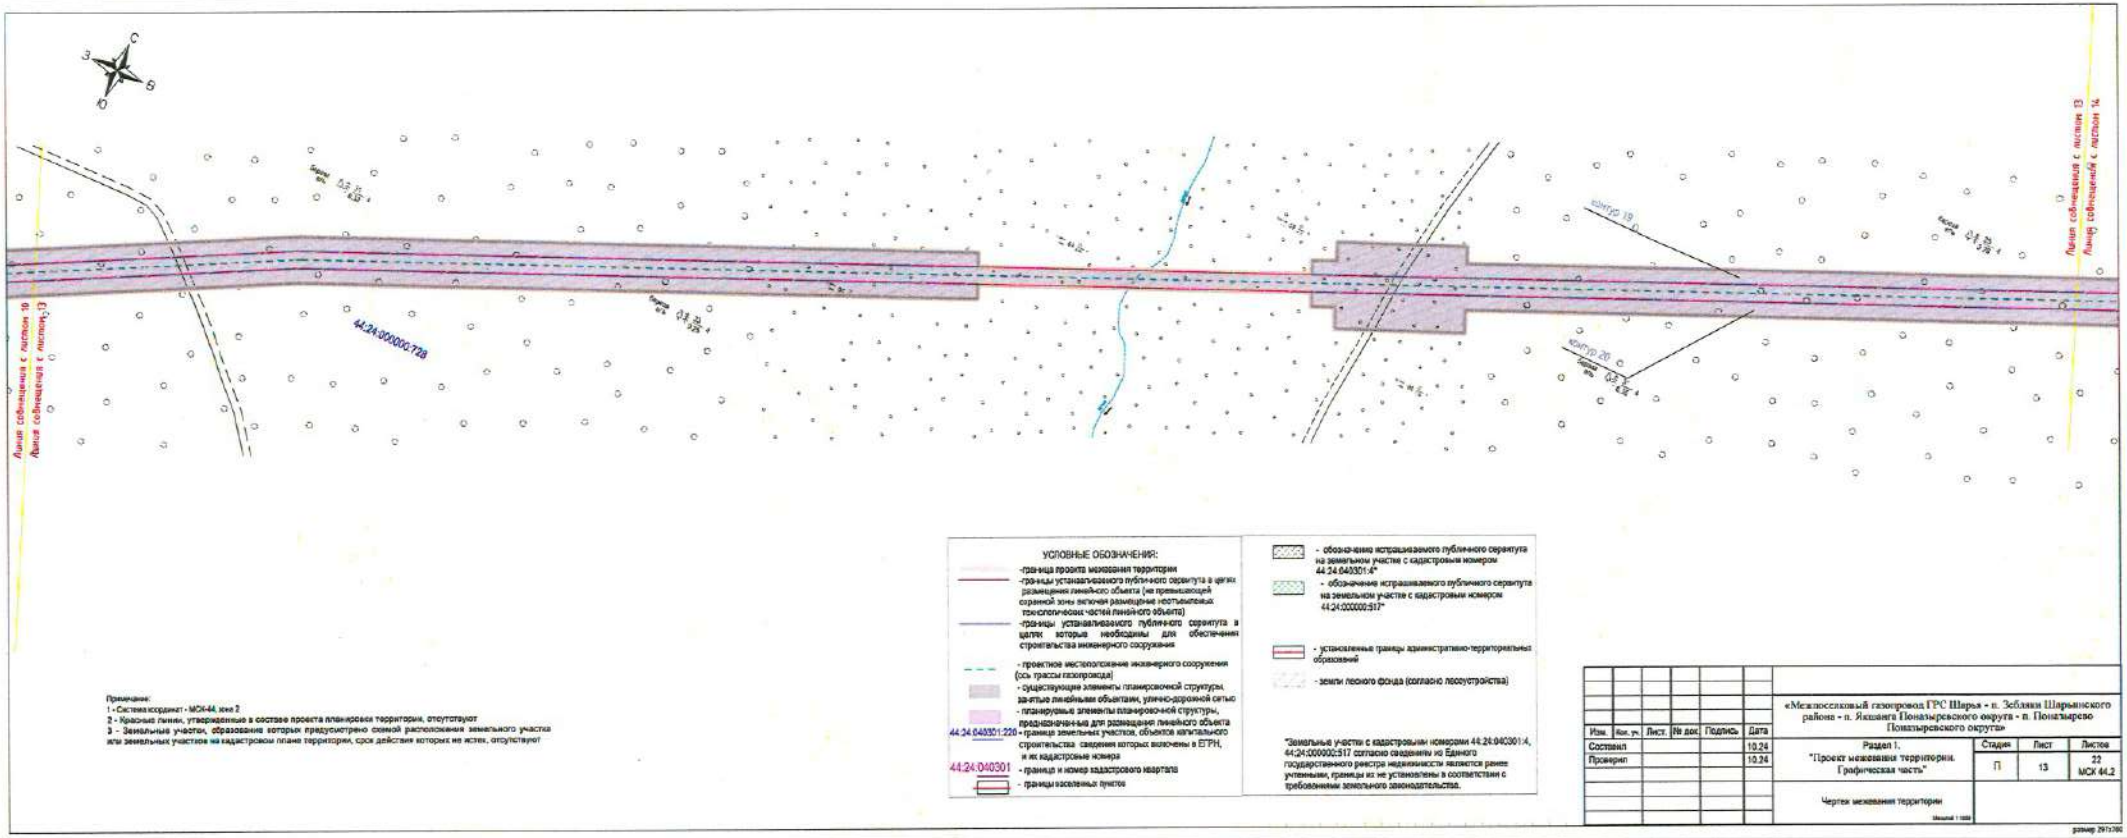

УСЛОВНЫЕ ОБОЗНАЧЕНИЯ:

- граница проекта межевания территории
- границы устанавливаемого публичного сервитута в целях размещения линейного объекта (не превышающей охранной зоны включая размещение нестационарных технологических частей линейного объекта)
- границы устанавливаемого публичного сервитута в целях которые необходимы для обеспечения строительства инженерного сооружения
- проектное местоположение инженерного сооружения (ось трассы газопровода)
- существующие элементы планировочной структуры, за-нятые линейными объектами, улично-дорожной сети
- планируемые элементы планировочной структуры, предназначенные для размещения линейного объекта
- границы земельных участков, объектов капитального строительства сведения которых включены в ЕГРН, и их кадастровые номера
- границы и номер кадастрового квартала
- границы населенных пунктов

- обозначение испрашиваемого публичного сервитута на земельном участке с кадастровым номером 44:24:040301:4*
- обозначение испрашиваемого публичного сервитута на земельном участке с кадастровым номером 44:24:000000:517*
- установленные границы административно-территориальных образований
- земли лесного фонда (согласно лесоустройства)

*Земельные участки с кадастровыми номерами 44:24:040301:4, 44:24:000000:517 согласно сведениям из Единого государственного реестра недвижимости являются ранее учтенными, границы из не установлены в соответствии с требованиями земельного законодательства.

Примечание:
1 - Система координат - МСК-44, зона 2
2 - Красные линии, утвержденные в составе проекта планировки территории, отсутствуют
3 - Земельные участки, образование которых предусмотрено схемой расположения земельного участка или земельных участков на кадастровом плане территории, срок действия которых не истек, отсутствуют

Изм.	Кол. уч.	Лист.	№ док.	Подпись	Дата
Составил					10.24
Проверил					10.24

«Межпоселковый газопровод ГРС Шарья - п. Зебляки Шарьинского района - п. Якшанга Поназыревского округа - п. Поназырево Поназыревского округа»

Раздел 1. "Проект межевания территории. Графическая часть"


Стадия	Лист	Листов
П	13	22


МСК 44.2

Чертеж межевания территории

Масштаб 1:1000

размер 297х210

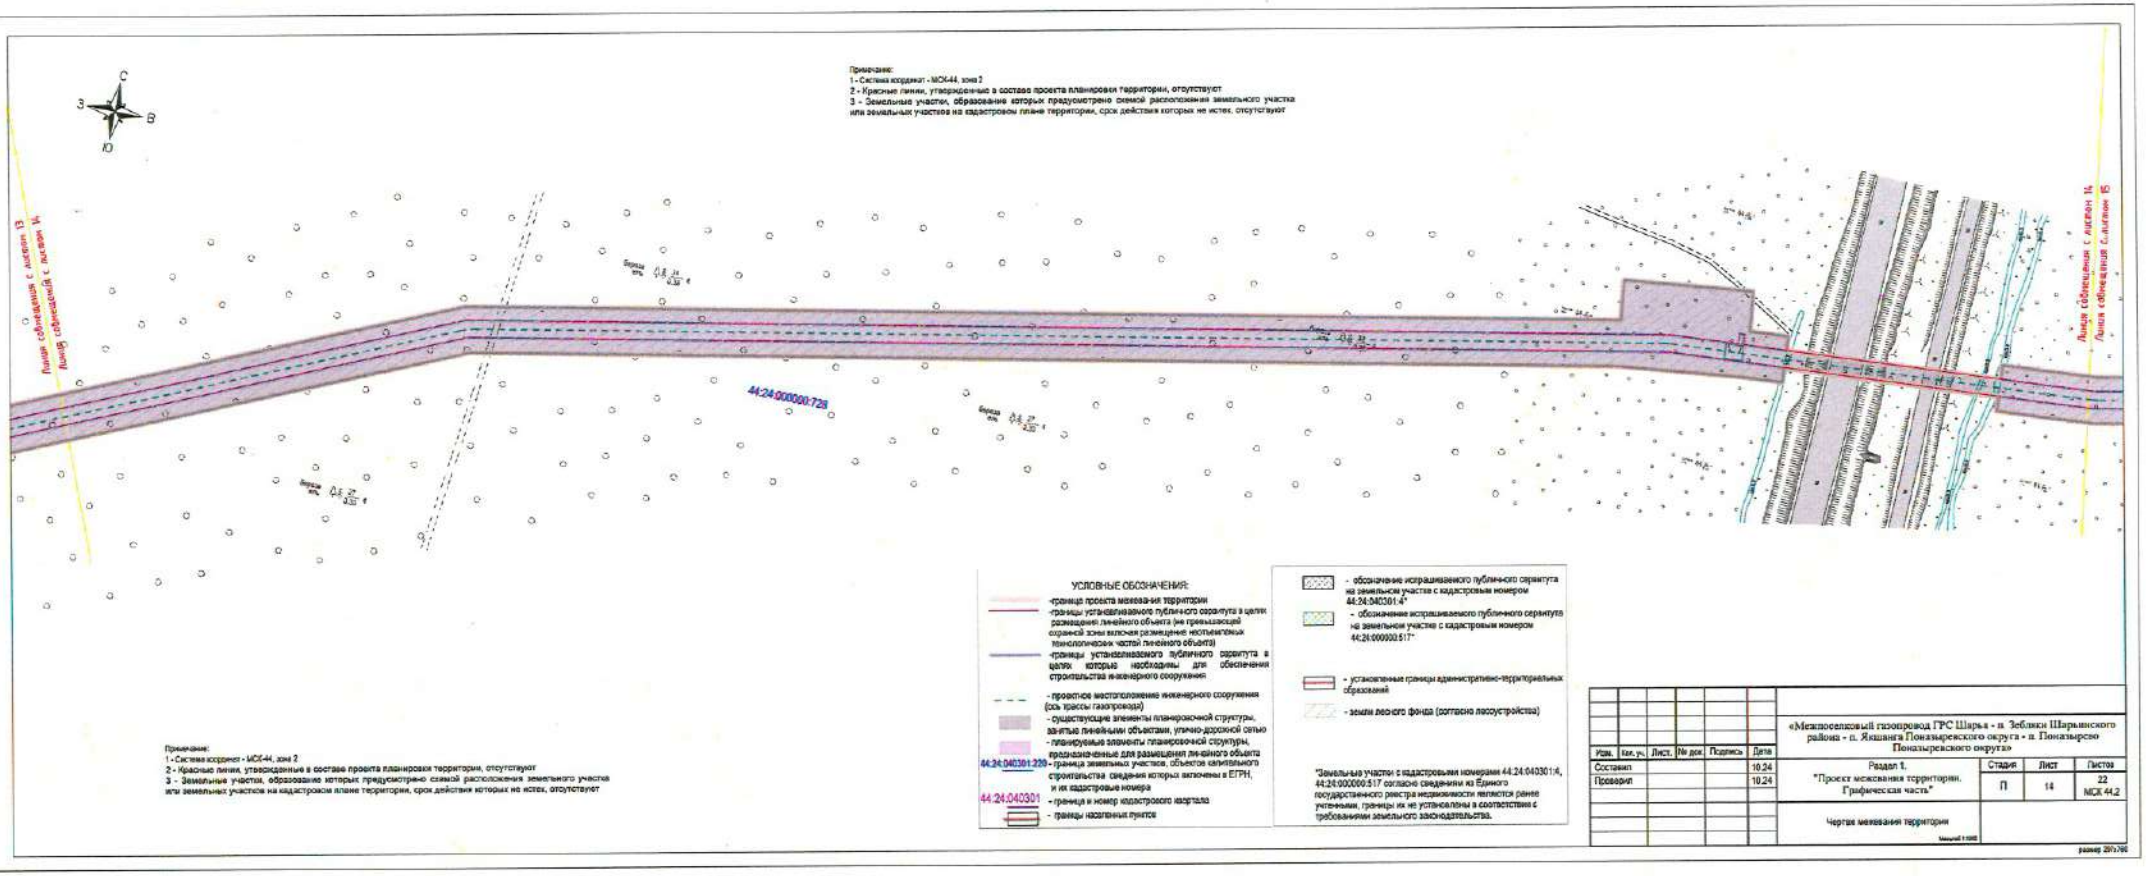
С
З
В
Ю
Примечание:
1 - Система координат - МСК-44, зона 2
2 - Красные линии, утвержденные в составе проекта планировки территории, отсутствуют
3 - Земельные участки, образование которых предусмотрено схемой расположения земельного участка или земельных участков на кадастровом плане территории, срок действия которых не истек, отсутствуют
Линия сообщения с кислом 13
Линия сообщения с кислом 14
Линия сообщения с кислом 15
44:24:000000:728
Береза
0,6 24
0,35 4
0,6 22
0,35 4
0,6 22
0,35 4
УСЛОВНЫЕ ОБОЗНАЧЕНИЯ:
- граница проекта межевания территории
- границы устанавливаемого публичного сервитута в целях размещения линейного объекта (не принадлежащей охранной зоны включая размещение неотъемлемых технологических частей линейного объекта)
- границы устанавливаемого публичного сервитута в целях которым необходимы для обеспечения строительства инженерного сооружения
- проектное местоположение инженерного сооружения (ось трассы газопровода)
- существующие элементы планировочной структуры, занятые линейными объектами, улично-дорожной сетью
- планируемые элементы планировочной структуры, предназначенные для размещения линейного объекта
44:24:040301:229 - граница земельных участков, объектов капитального строительства сведения которых включены в ЕГРН, и их кадастровые номера
44:24:040301 - граница и номер кадастрового квартала
- границы населенных пунктов
- обозначение испрашиваемого публичного сервитута на земельном участке с кадастровым номером 44:24:040301:4*
- обозначение испрашиваемого публичного сервитута на земельном участке с кадастровым номером 44:24:000000:517*
- установленные границы административно-территориальных образований
- земли лесного фонда (согласно лесоустройства)
*Земельные участки с кадастровыми номерами 44:24:040301:4, 44:24:000000:517 согласно сведениям из Единого государственного реестра недвижимости являются ранее учтенными, границы их не установлены в соответствии с требованиями земельного законодательства.
Примечание:
1 - Система координат - МСК-44, зона 2
2 - Красные линии, утвержденные в составе проекта планировки территории, отсутствуют
3 - Земельные участки, образование которых предусмотрено схемой расположения земельного участка или земельных участков на кадастровом плане территории, срок действия которых не истек, отсутствуют
«Межпоселковый газопровод ГРС Шарья - п. Зеблики Шарьинского района - с. Якшанга Поназыревского округа - п. Поназырево Поназыревского округа»
Изм. Кол. уч. Лист. № док. Подпись Дата
Составил 10.24
Проверил 10.24
Раздел 1. "Проект межевания территории. Графическая часть"
Стадия П
Лист 14
Листов 22
МСК 44.2
Чертеж межевания территории
Масштаб 1:1000
размер 297х700

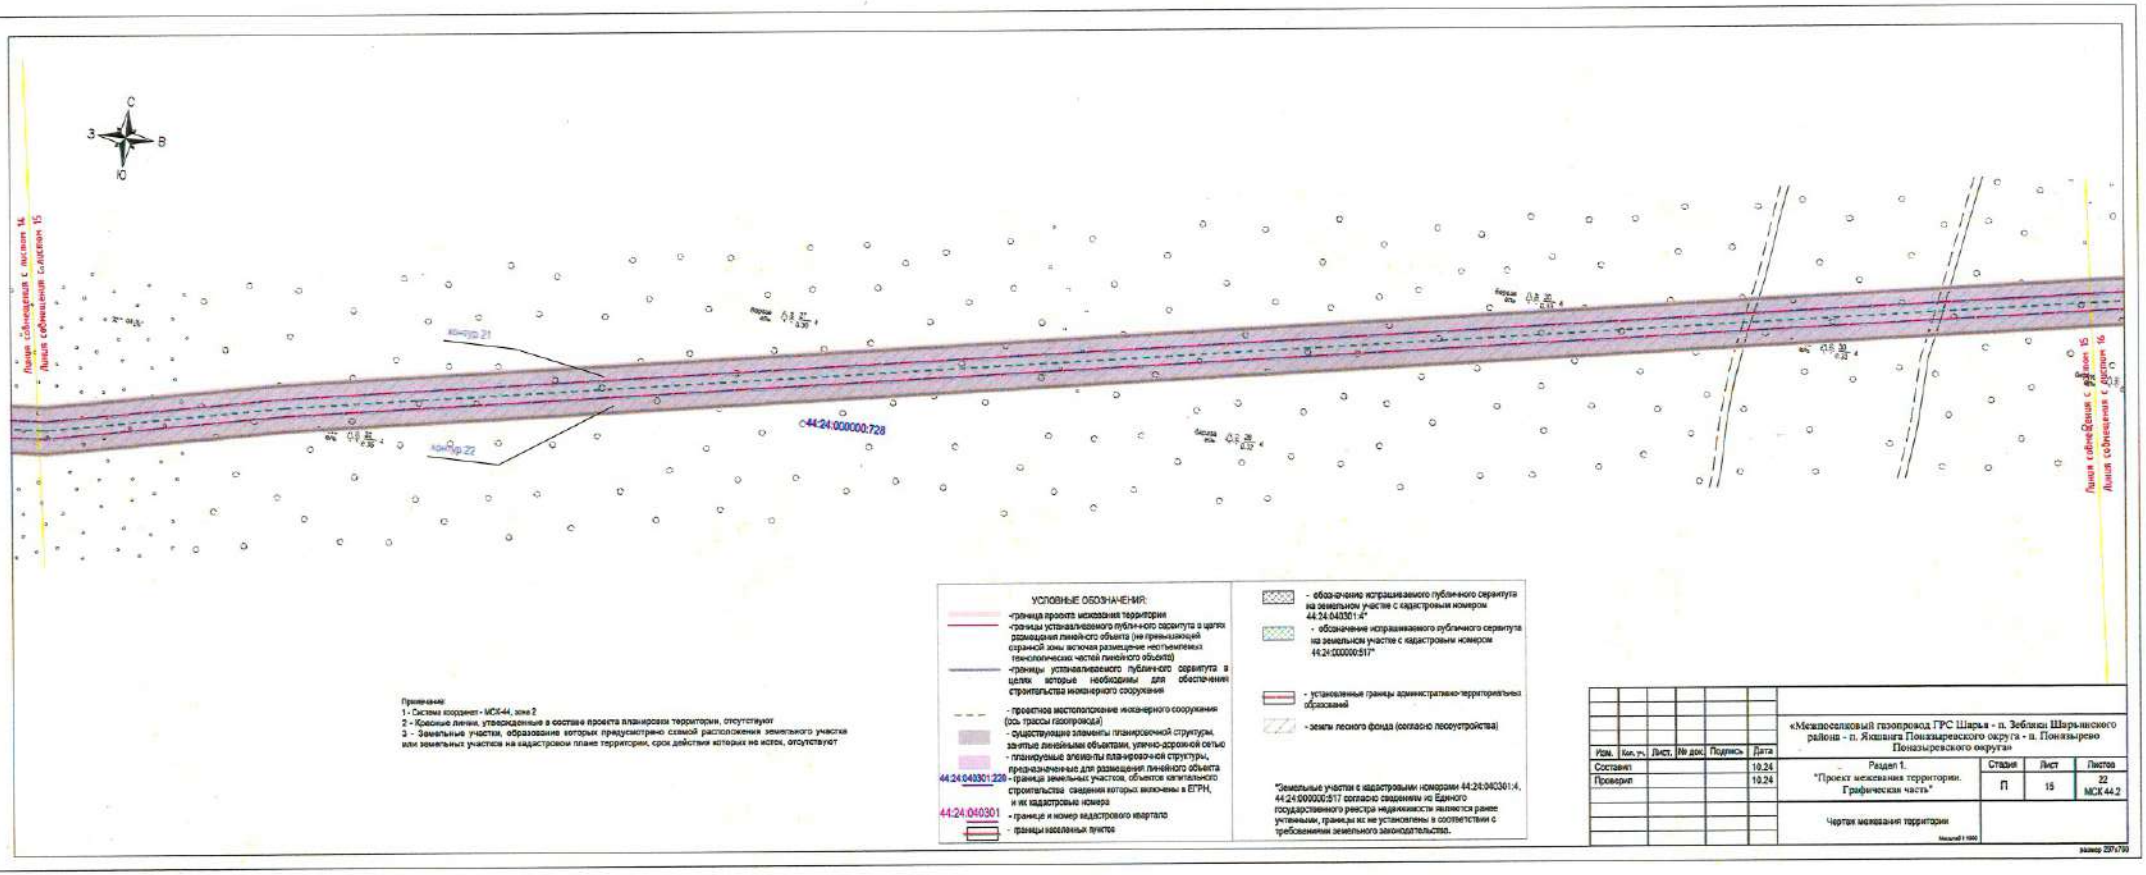

УСЛОВНЫЕ ОБОЗНАЧЕНИЯ:

- граница проекта межевания территории
- границы устанавливаемого публичного сервитута в целях размещения линейного объекта (не принадлежащей охранной зоны, включая размещение неотъемлемых технологических частей линейного объекта)
- границы устанавливаемого публичного сервитута в целях которые необходимы для обеспечения строительства инженерного сооружения
- проектное местоположение инженерного сооружения (ось трассы газопровода)
- существующие элементы планировочной структуры, занятые линейными объектами, улично-дорожной сетью
- планируемые элементы планировочной структуры, предназначенные для размещения линейного объекта
44:24:040301:228 - граница земельных участков, объектов капитального строительства сведения которых включены в ЕГРН, и их кадастровые номера
44:24:040301 - граница и номер кадастрового квартала
- границы населенных пунктов
- обозначение испрашиваемого публичного сервитута на земельном участке с кадастровым номером 44:24:040301:4"
- обозначение испрашиваемого публичного сервитута на земельном участке с кадастровым номером 44:24:000000:517"
- установленные границы административно-территориальных образований
- земли лесного фонда (согласно лесоустройства)

"Земельные участки с кадастровыми номерами 44:24:040301:4, 44:24:000000:517 согласно сведениям из Единого государственного реестра недвижимости являются ранее учтенными, границы их не установлены в соответствии с требованиями земельного законодательства.

Примечания:
1 - Система координат - МСК-44, зона 2
2 - Красные линии, утвержденные в составе проекта планировки территории, отсутствуют
3 - Земельные участки, образование которых предусмотрено схемой расположения земельного участка или земельных участков на кадастровом плане территории, срок действия которых не истек, отсутствуют

Изм.	Кол. уч.	Лист.	№ док.	Подпись	Дата
Составил					10.24
Проверил					10.24

«Межпоселковый газопровод ГРС Шарья - п. Зеблики Шарьинского района - п. Якшанга Поназыревского округа - п. Поназырево Поназыревского округа»

Раздел 1. "Проект межевания территории. Графическая часть"


Стадия	Лист	Листов
П	15	22

МСК 44.2

Чертеж межевания территории

Масштаб 1:1000

Размер 297х799

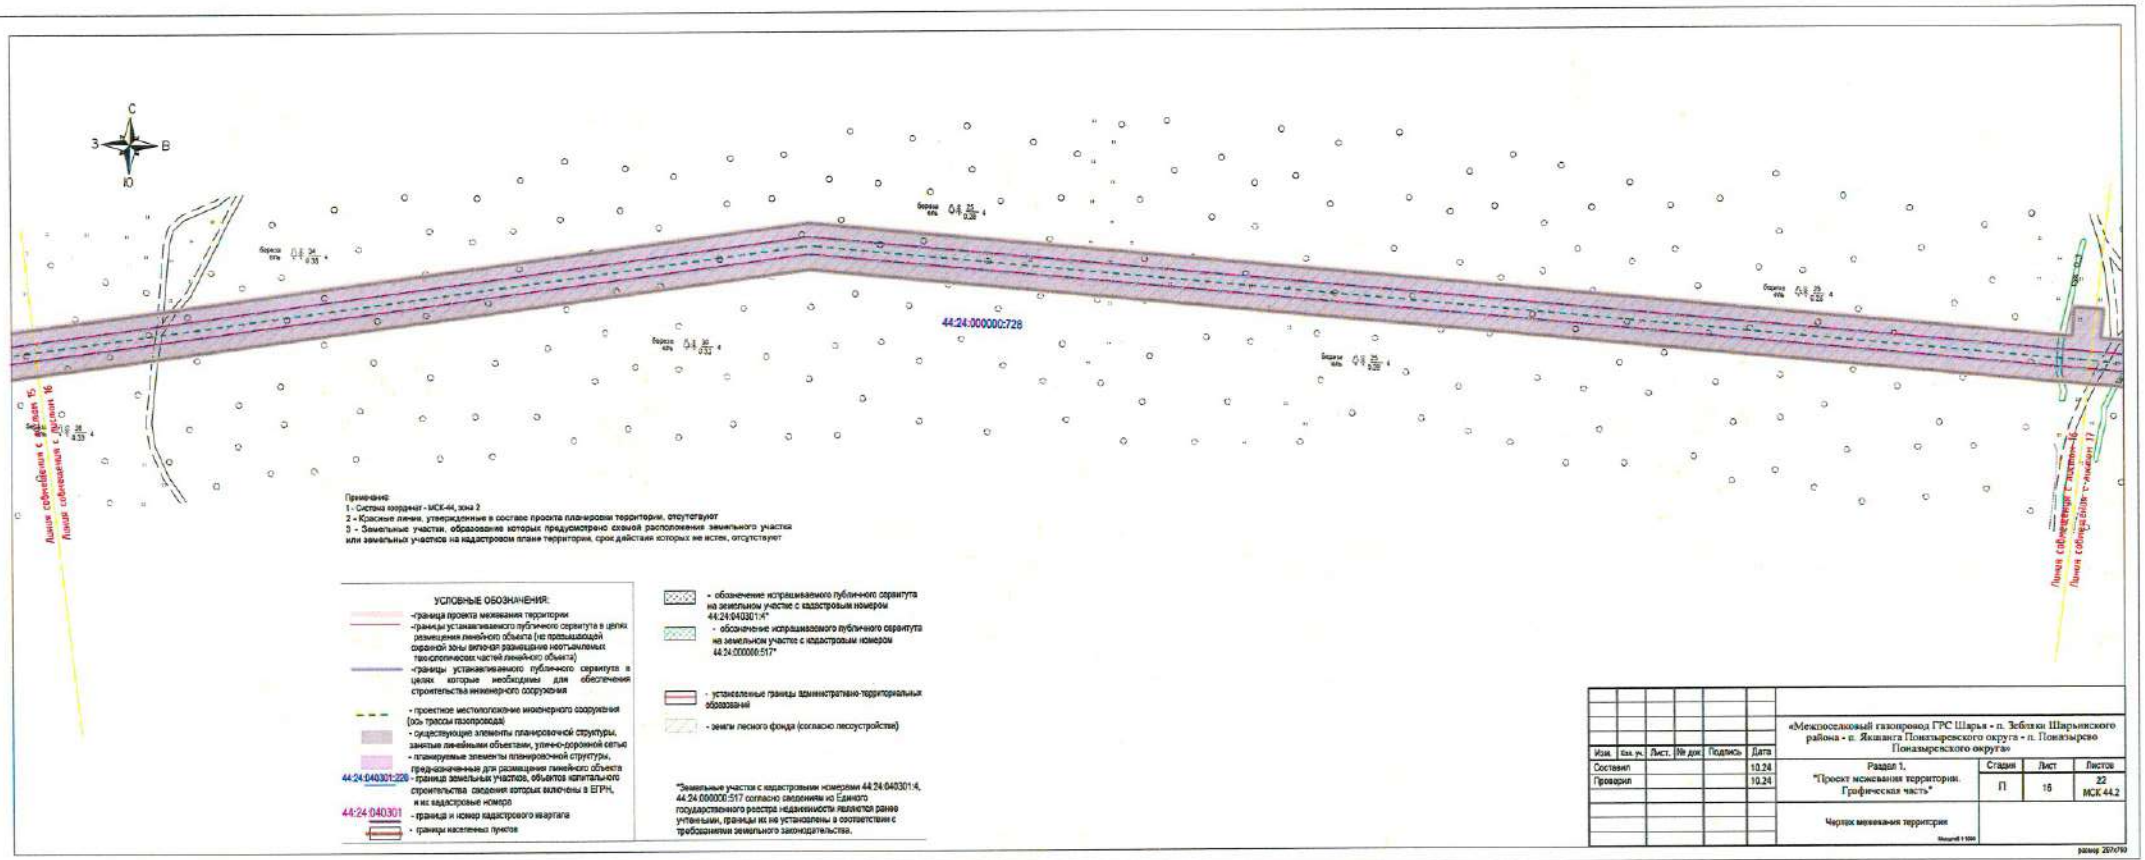

Примечания:
1 - Система координат - МСК-44, зона 2
2 - Красные линии, утвержденные в составе проекта планировки территории, отсутствуют
3 - Земельные участки, образование которых предусмотрено схемой расположения земельного участка или земельных участков на кадастровом плане территории, срок действия которых не истек, отсутствуют

УСЛОВНЫЕ ОБОЗНАЧЕНИЯ:

- граница проекта межевания территории
- границы устанавливаемого публичного сервитута в целях размещения линейного объекта (не превышающей охранной зоны вплоть размещение неотъемлемых технологических частей линейного объекта)
- границы устанавливаемого публичного сервитута в целях которые необходимы для обеспечения строительства инженерного сооружения
- проектное местоположение инженерного сооружения (ось трассы газопровода)
- существующие элементы планировочной структуры, занятые линейными объектами, улично-дорожной сети
- планируемые элементы планировочной структуры, предназначенные для размещения линейного объекта
- граница земельных участков, объектов капитального строительства сведения которых включены в ЕГРН, и их кадастровые номера

44:24:040301:226

44:24:040301 - граница и номер кадастрового квартала

- границы населенных пунктов

- обозначение испрашиваемого публичного сервитута на земельном участке с кадастровым номером 44:24:040301:4*

- обозначение испрашиваемого публичного сервитута на земельном участке с кадастровым номером 44:24:000000:517*

- установленные границы административно-территориальных образований

- земли лесного фонда (согласно лесоустройству)

*Земельные участки с кадастровыми номерами 44:24:040301:4, 44:24:000000:517 согласно сведениям из Единого государственного реестра недвижимости являются ранее учтенными, границы их не установлены в соответствии с требованиями земельного законодательства.

Изм.	Кол. уч.	Лист.	№ док.	Подпись	Дата
Составил					10.24
Проверил					10.24

«Межпоселковый газопровод ГРС Шарья - п. Зебляки Шарьинского района - с. Якшанга Поназыревского округа - п. Поназырево Поназыревского округа»

Раздел 1.
"Проект межевания территории. Графическая часть"


Стадия	Лист	Листов
П	16	22

МСК 44.2

Чертеж межевания территории

Масштаб 1:5000

размер 297х210

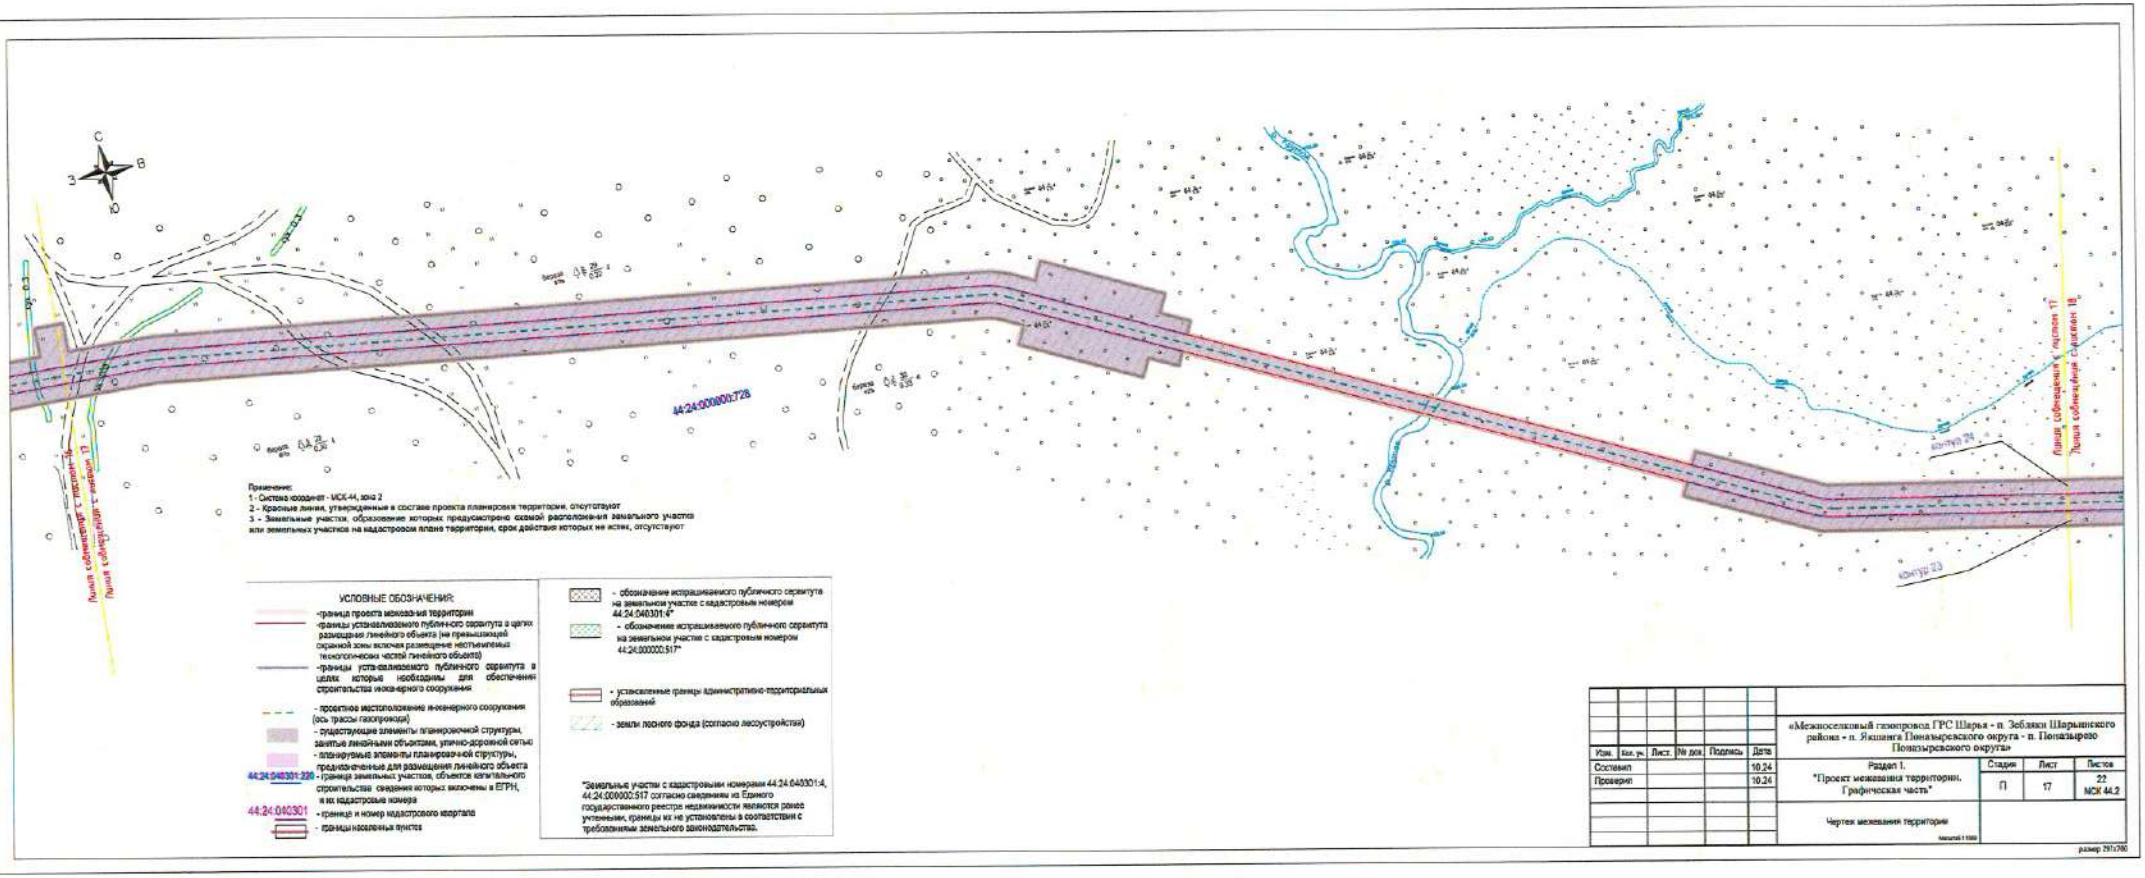

Изм.	Кол. уч.	Лист.	№ док.	Подпись	Дата
Составил					10.24
Проверил					10.24


«Межпоселковый газопровод ГРС Шарья - п. Зебляки Шарьинского района - п. Якшанга Поназыревского округа - п. Поназырево Поназыревского округа»

Раздел 1. "Проект межевания территории. Графическая часть"	Стадия	Лист	Листов
	П	17	22
Чертеж межевания территории	МСК 44.2		

Масштаб 1:1000

размер 297х210

Примечание:
1 - Система координат - МСК-44, зона 2
2 - Красные линии, утвержденные в составе проекта планировки территории, отсутствуют
3 - Земельные участки, образование которых предусмотрено схемой расположения земельного участка или земельных участков на кадастровом плане территории, срок действия которых не истек, отсутствуют

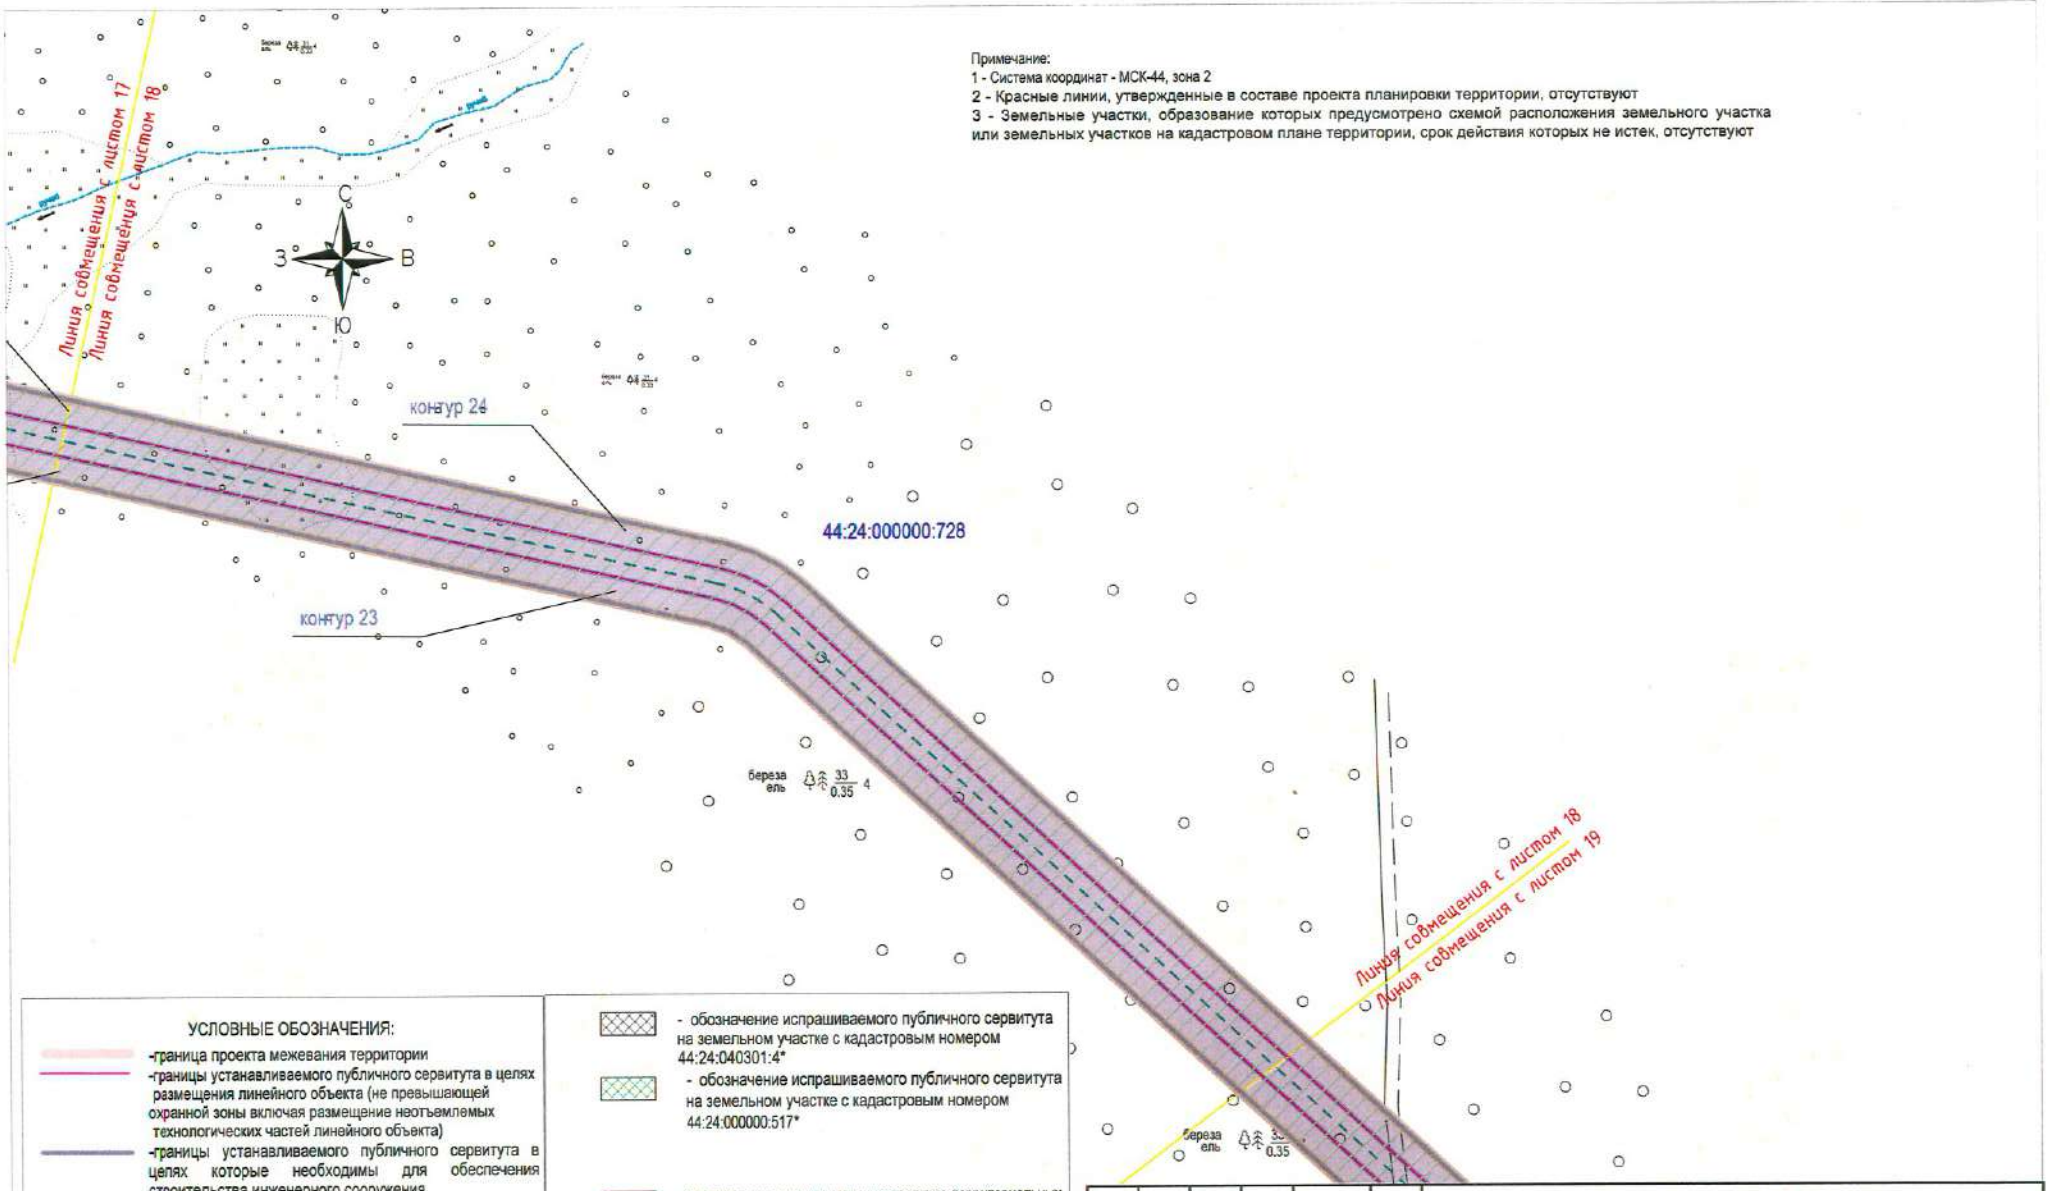

УСЛОВНЫЕ ОБОЗНАЧЕНИЯ:

- -граница проекта межевания территории
- -границы устанавливаемого публичного сервитута в целях размещения линейного объекта (не превышающей охранной зоны включая размещение неотъемлемых технологических частей линейного объекта)
- -границы устанавливаемого публичного сервитута в целях которые необходимы для обеспечения строительства инженерного сооружения
- - проектное местоположение инженерного сооружения (ось трассы газопровода)
- - существующие элементы планировочной структуры, занятые линейными объектами, улично-дорожной сетью
- - планируемые элементы планировочной структуры, предназначенные для размещения линейного объекта
- 44:24:040301:220 - граница земельных участков, объектов капитального строительства сведения которых включены в ЕГРН, и их кадастровые номера
- 44:24:040301 - граница и номер кадастрового квартала
- - границы населенных пунктов
- - обозначение испрашиваемого публичного сервитута на земельном участке с кадастровым номером 44:24:040301:4*
- - обозначение испрашиваемого публичного сервитута на земельном участке с кадастровым номером 44:24:000000:517*
- - установленные границы административно-территориальных образований
- - земли лесного фонда (согласно лесоустройства)

*Земельные участки с кадастровыми номерами 44:24:040301:4, 44:24:000000:517 согласно сведениям из Единого государственного реестра недвижимости являются ранее учтенными, границы их не установлены в соответствии с требованиями земельного законодательства.

Изм.	Кол. уч.	Лист.	№ док.	Подпись	Дата
Составил					10.24
Проверил					10.24

4543.010.СИД.0/0.1549-ДПТ-5

«Межпоселковый газопровод ГРС Шарья - п. Зебляки Шарьинского района - п. Якшанга Поназыревского округа - п. Поназырево Поназыревского округа»

Раздел 1. "Проект межевания территории. Графическая часть"


Стадия	Лист	Листов
П	18	22 МСК 44.2

Чертеж межевания территории

Масштаб 1:1000

ООО "Калужские просторы"

размер 297x420

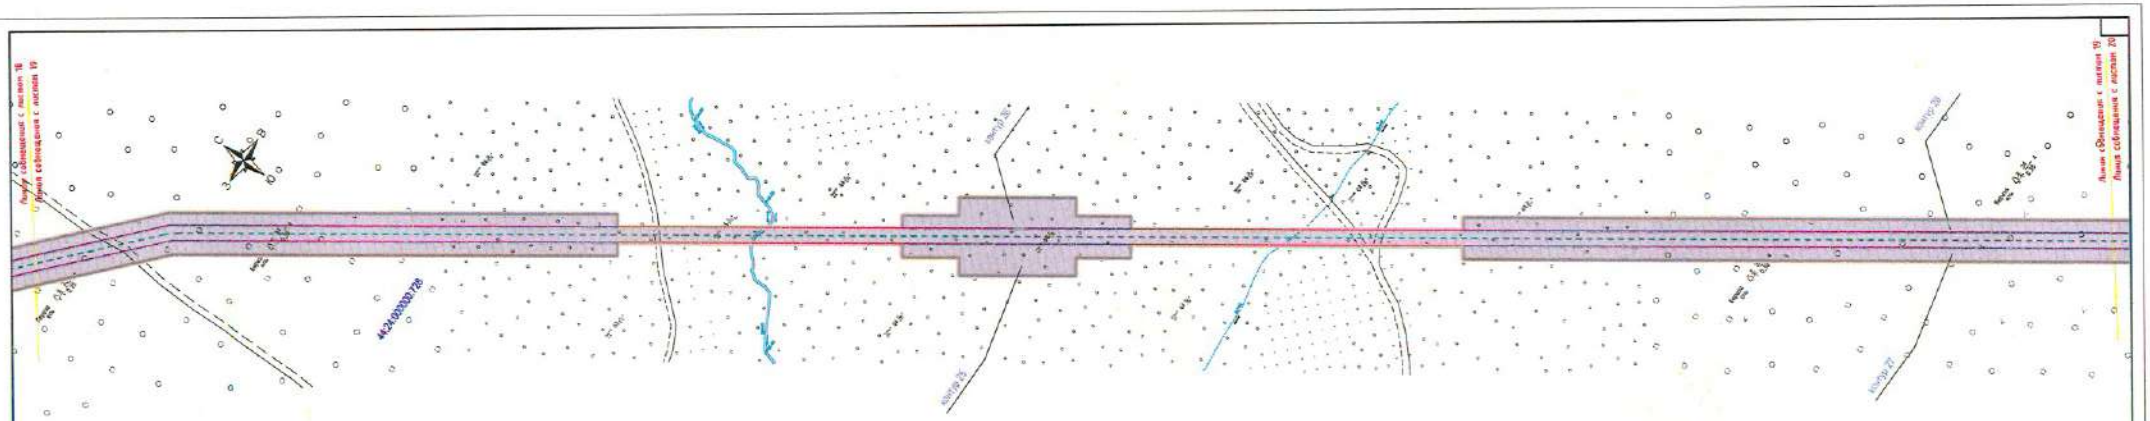

Примечание:
1 - Система координат - МСК-44, зона 2
2 - Красные линии, утвержденные в составе проекта планировки территории, отсутствуют
3 - Земельные участки, образование которых предусмотрено схемой расположения земельного участка или земельных участков на кадастровом плане территории, срок действия которых не истек, отсутствуют

УСЛОВНЫЕ ОБОЗНАЧЕНИЯ:

- граница проекта межевания территории
- границы устанавливаемого публичного сервитута в целях размещения линейного объекта (за принимающей охранной зоны включая размещение частьмеиных технологических частей линейного объекта)
- границы устанавливаемого публичного сервитута в целях которые необходимы для обеспечения строительства инженерного сооружения
- проектное местоположение инженерного сооружения (ось трассы газопровода)
- существующие элементы планировочной структуры, занятые линейными объектами, улично-дорожной сетью
- планируемые элементы планировочной структуры, предназначенные для размещения линейного объекта
- граница земельных участков, объектов капитального строительства сведения которых включены в ЕГРН, и их кадастровые номера
- границы и номер кадастрового квартала
- границы населенных пунктов

- обозначение испрашиваемого публичного сервитута на земельном участке с кадастровым номером 44:24:040301:4*
- обозначение испрашиваемого публичного сервитута на земельном участке с кадастровым номером 44:24:000000:517*
- установленные границы административно-территориальных образований
- земли лесного фонда (согласно лесоустройства)

*Земельные участки с кадастровыми номерами 44:24:040301:4, 44:24:000000:517 согласно сведениям из Единого государственного реестра недвижимости являются ранее учтенными, границы их не установлены в соответствии с требованиями земельного законодательства.

Изм.	Кол. уч.	Лист	№ док.	Подпись	Дата
Составил					10.24
Проверил					10.24

«Межпоселковый газопровод ГРС Шарья – п. Зебляки Шарьинского района – п. Явшанга Повальгрского округа – п. Повальгрско Повальгрского округа»

Раздел 1.
"Проект межевания территории.
Графическая часть"


Стадия	Лист	Листов
П	19	22
	МСК-44.2	

Чертеж межевания территории

Масштаб 1:1000

Инв. № подл. | Подпись и дата | Взам. инв. №

Формат А4х4

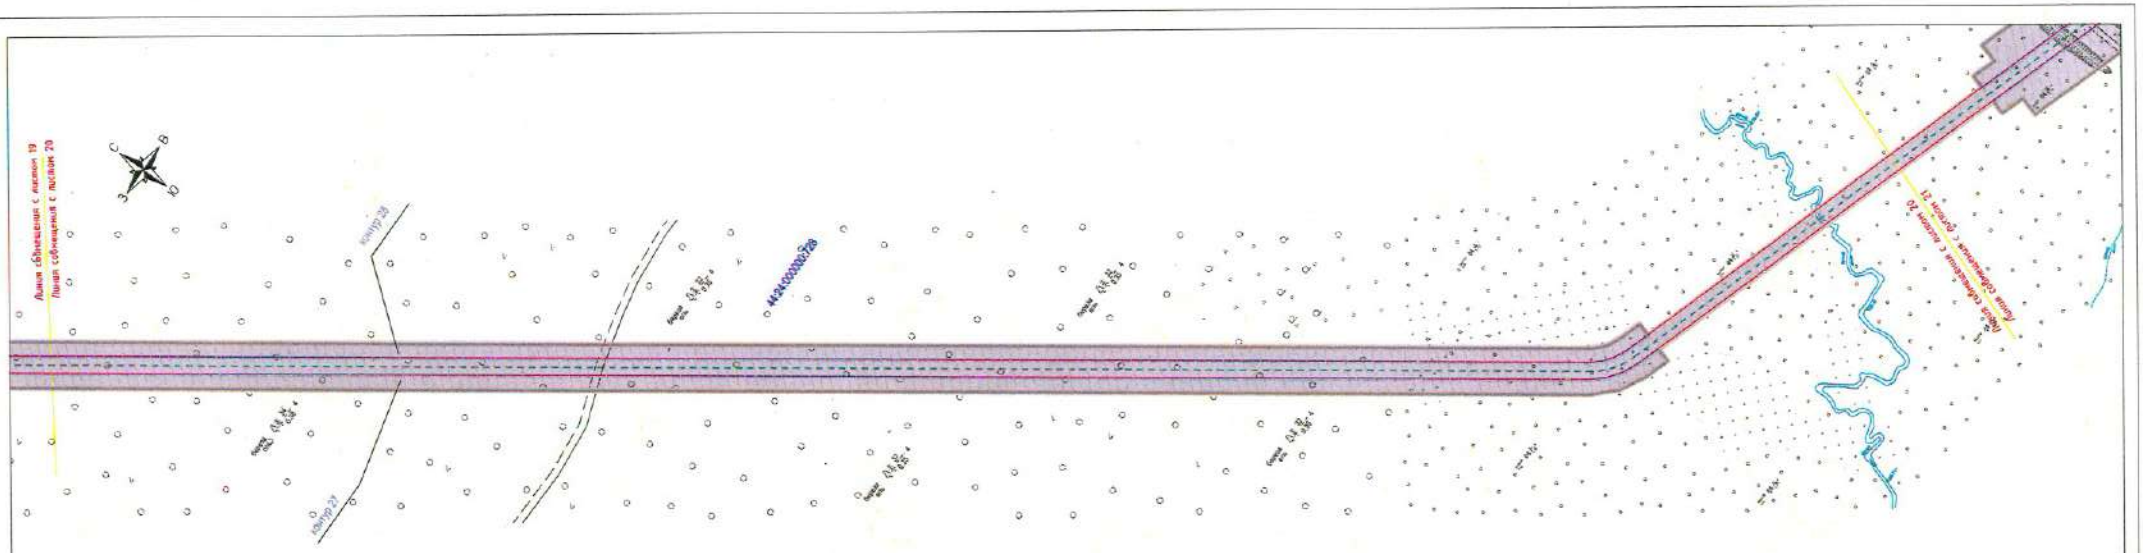

УСЛОВНЫЕ ОБОЗНАЧЕНИЯ:

- граница проекта межевания территории
- границы устанавливаемого публичного сервитута в целях размещения линейного объекта (не превышающей охранной зоны, включая размещение неотъемлемых технологических частей линейного объекта)
- границы устанавливаемого публичного сервитута в целях, которые необходимы для обеспечения строительства инженерного сооружения
- проектное местоположение инженерного сооружения (ось трассы газопровода)
- существующие элементы планировочной структуры, занятые линейными объектами, улично-дорожной сетью
- планируемые элементы планировочной структуры, предназначенные для размещения линейного объекта
- граница земельных участков, объектов капитального строительства, сведения которых внесены в ЕГРН, и их кадастровые номера
- граница и номер кадастрового квартала
- границы населенных пунктов
- обозначение испрашиваемого публичного сервитута на земельном участке с кадастровым номером 44:24:040301:4*
- обозначение испрашиваемого публичного сервитута на земельном участке с кадастровым номером 44:24:000000:517*
- установленные границы административно-территориальных образований
- земли лесного фонда (согласно лесоустройства)

*Земельные участки с кадастровыми номерами 44:24:040301:9, 44:24:000000:517 согласно сведениям из Единого государственного реестра недвижимости являются ранее учтенными, границы их не установлены в соответствии с требованиями земельного законодательства.

Примечание:
1 - Система координат - МСК-44, зона 2
2 - Красные линии, утвержденные в составе проекта планировки территории, отсутствуют
3 - Земельные участки, образование которых предусмотрено схемой расположения земельного участка или земельных участков на кадастровом плане территории, срок действия которых не истек, отсутствуют

Изм.	Кол. уч.	Лист	№ док.	Подпись	Дата
Составил					10.24
Проверил					10.24

«Межпоселковый газопровод ГРС Шарья - п. Зеблики Шарьинского района - п. Якшанга Поназыревского округа - п. Поназырево Поназыревского округа»

Раздел 1.
"Проект межевания территории. Графическая часть"


Стадия	Лист	Листов
П	20	22

МСК 44.2

Чертеж межевания территории

Масштаб 1:1000

размер 297х780

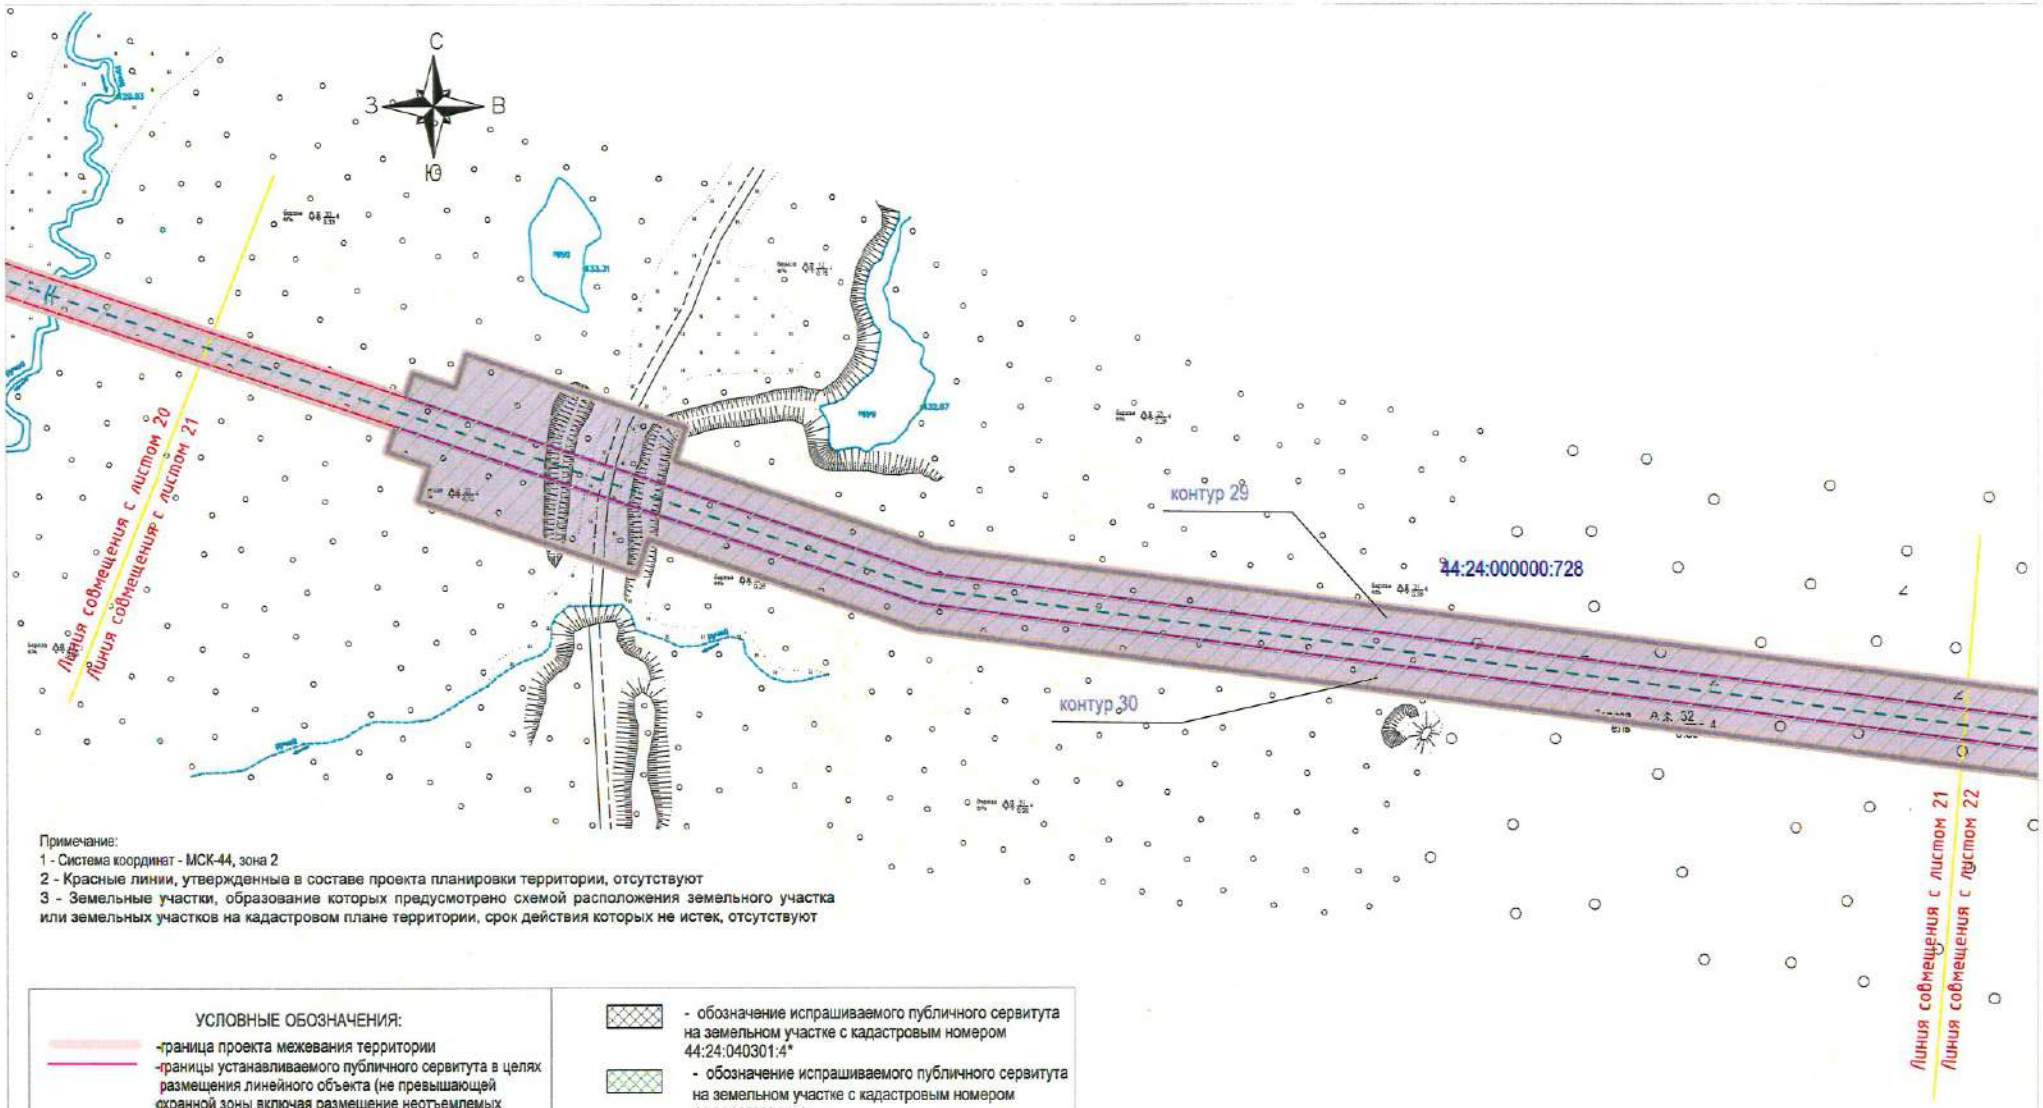

Примечание:
1 - Система координат - МСК-44, зона 2
2 - Красные линии, утвержденные в составе проекта планировки территории, отсутствуют
3 - Земельные участки, образование которых предусмотрено схемой расположения земельного участка или земельных участков на кадастровом плане территории, срок действия которых не истек, отсутствуют

УСЛОВНЫЕ ОБОЗНАЧЕНИЯ:

- граница проекта межевания территории
- границы устанавливаемого публичного сервитута в целях размещения линейного объекта (не превышающей охранной зоны включая размещение неотъемлемых технологических частей линейного объекта)
- границы устанавливаемого публичного сервитута в целях которые необходимы для обеспечения строительства инженерного сооружения
- проектное местоположение инженерного сооружения (ось трассы газопровода)
- существующие элементы планировочной структуры, занятые линейными объектами, улично-дорожной сетью
- планируемые элементы планировочной структуры, предназначенные для размещения линейного объекта

44:24:040301:220 - граница земельных участков, объектов капитального строительства сведения которых включены в ЕГРН, и их кадастровые номера

44:24:040301 - граница и номер кадастрового квартала

- границы населенных пунктов

- обозначение испрашиваемого публичного сервитута на земельном участке с кадастровым номером 44:24:040301:4*

- обозначение испрашиваемого публичного сервитута на земельном участке с кадастровым номером 44:24:000000:517*


- установленные границы административно-территориальных образований


- земли лесного фонда (согласно лесоустройства)


*Земельные участки с кадастровыми номерами 44:24:040301:4, 44:24:000000:517 согласно сведениям из Единого государственного реестра недвижимости являются ранее учтенными, границы их не установлены в соответствии с требованиями земельного законодательства.


Изм.	Кол. уч.	Лист.	№ док.	Подпись	Дата	«Межпоселковый газопровод ГРС Шарья - п. Зебляки Шарьинского района - п. Якшанга Поназыревского округа - п. Поназырево Поназыревского округа»			
Составил					10.24	Раздел 1. "Проект межевания территории. Графическая часть"	Стадия	Лист	Листов
Проверил					10.24		П	21	22 МСК 44.2
						Чертеж межевания территории Масштаб 1:1000			


размер 297х420

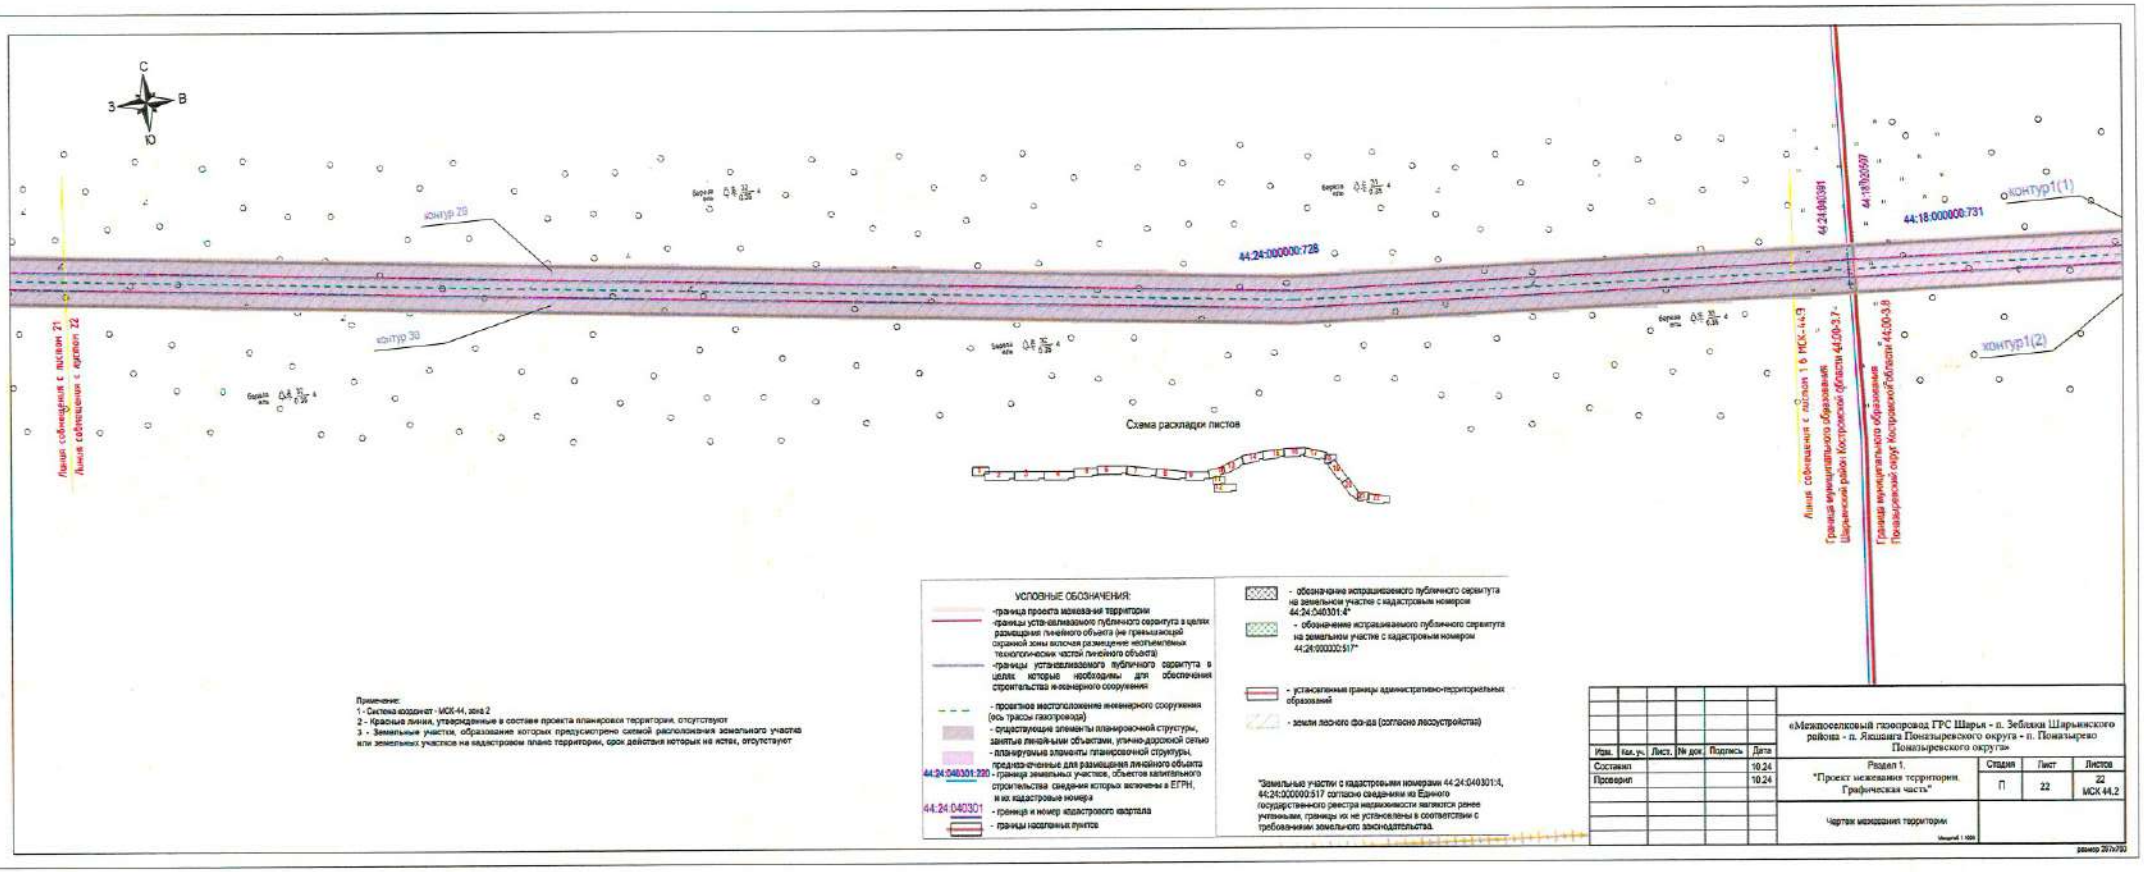

С
З
В
Ю
контур 29
контур 30
44:24:000000:728
44:24:040301
44:18:000000:731
контур1(1)
контур1(2)
Линия совмещения с листом 21
Линия совмещения с листом 22
Линия совмещения с листом 1 в МСК-44
Граница муниципального образования Шарьинский район Костромской области 44:06-3.7
Граница муниципального образования Поназыревский округ Костромской области 44:06-3.8
Схема раскладки листов
УСЛОВНЫЕ ОБОЗНАЧЕНИЯ:
-граница проекта межевания территории
-границы устя-ебливаемого публичного сервитута в целях размещения линейного объекта (не гранизающей охранной зоны включая размещение неотъемлемых технологических частей линейного объекта)
-границы устанавливаемого публичного сервитута в целях которых необходимы для обеспечения строительства и ремонтного сооружения
- проектное местоположение инженерного сооружения (ось трассы газопровода)
- существующие элементы планировочной структуры, занятые линейными объектами, улично-дорожной сетью
- планируемые элементы планировочной структуры, предназначенные для размещения линейного объекта
44:24:040301:220 - границы земельных участков, объектов капитального строительства сведения которых включены в ЕГРН, и их кадастровые номера
44:24:040301 - границ и номер кадастрового квартала
- границы населенных пунктов
- обозначение испрашиваемого публичного сервитута на земельном участке с кадастровым номером 44:24:040301:4*
- обозначение испрашиваемого публичного сервитута на земельном участке с кадастровым номером 44:24:000000:517*
- установленные границы административно-территориальных образований
- земли лесного фонда (согласно лесоустройства)
*Земельные участки с кадастровыми номерами 44:24:040301:4, 44:24:000000:517 согласно сведениям из Единого государственного реестра недвижимости являются ранее учтенными, границы их не установлены в соответствии с требованиями земельного законодательства.
Примечание:
1 - Система координат - МСК-44, зона 2
2 - Красные линии, утвержденные в составе проекта планировки территории, отсутствуют
3 - Земельные участки, образование которых предусмотрено схемой расположения земельного участка или земельных участков на кадастровом плане территории, срок действия которых не истек, отсутствуют
Изм. Кол. уч. Лист. № док. Подпись Дата
Составил 10.24
Проверил 10.24
«Межпоселковый газопровод ГРС Шарья - п. Зебляки Шарьинского района - п. Якшанга Поназыревского округа - п. Поназырево Поназыревского округа»
Раздел 1. "Проект межевания территории. Графическая часть"
Стадия П
Лист 22
Листов 22
МСК 44.2
Чертеж межевания территории
Масштаб 1:1000
размер 297х720

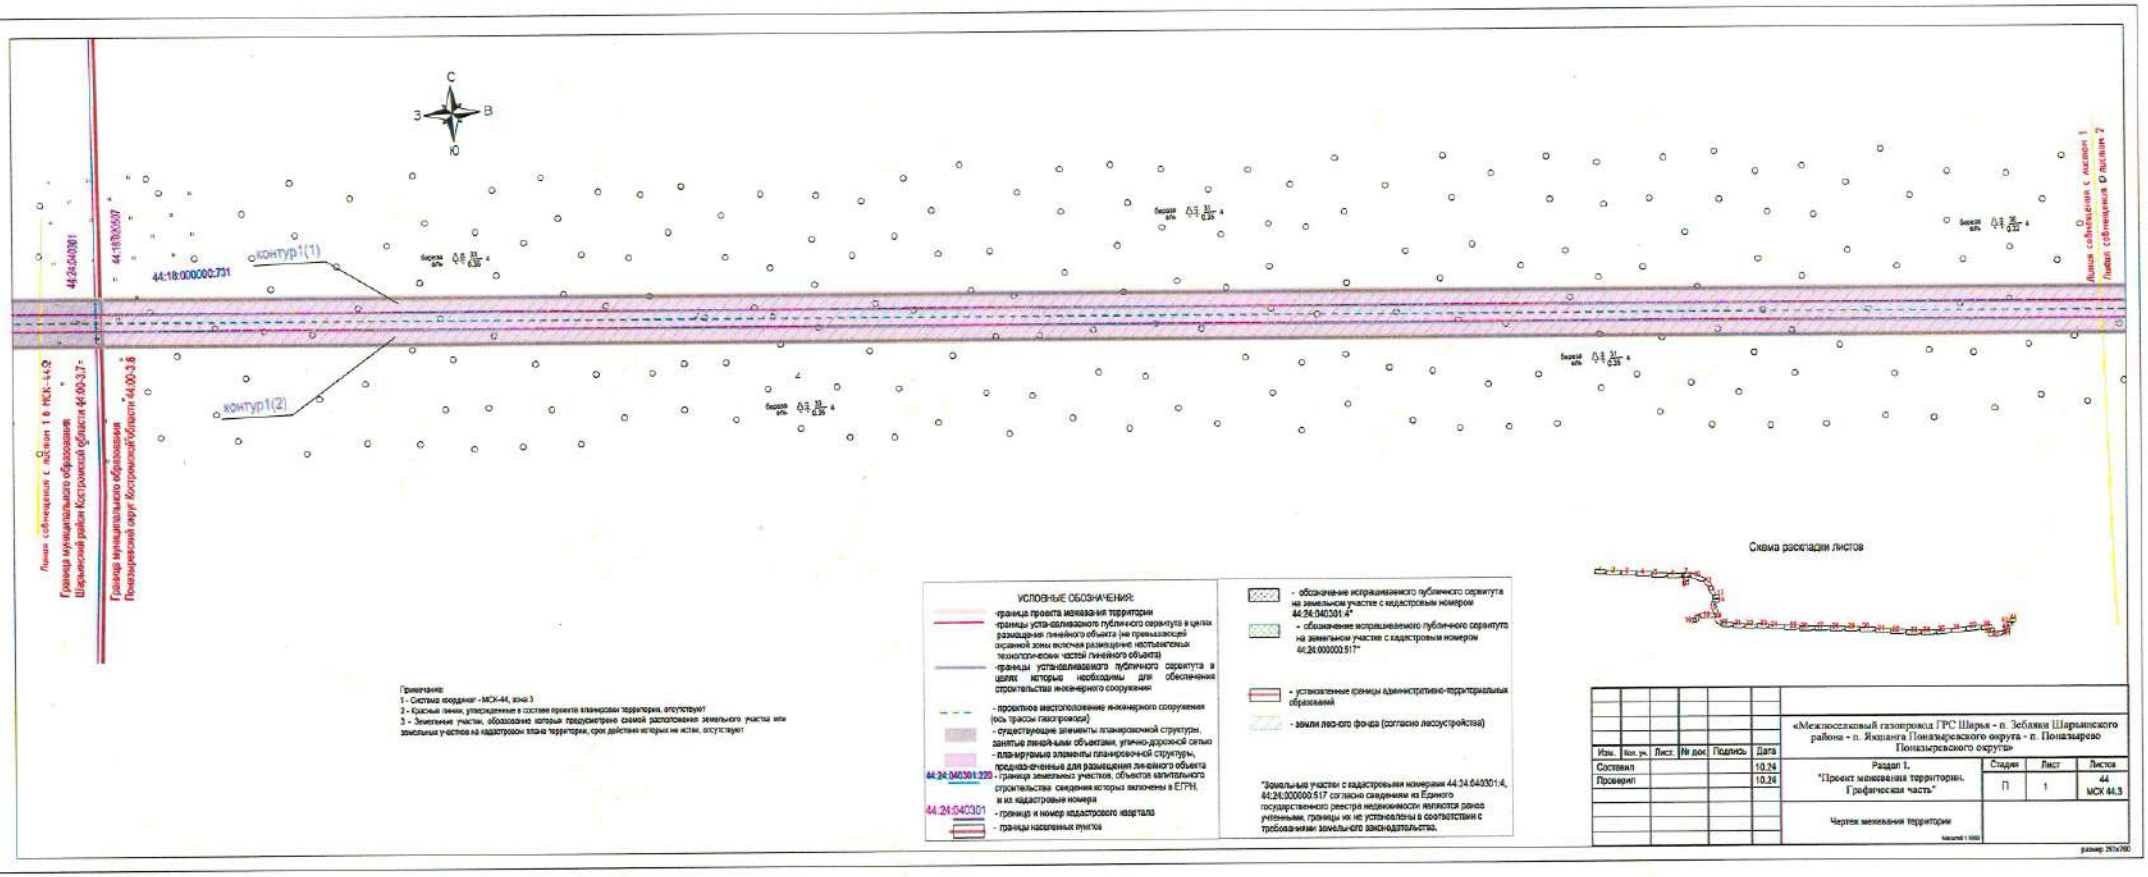

С
З
В
Ю
контур1(1)
контур1(2)
44:18:000000:731
44:24:040301
Граница муниципального образования Шарьинский район Костромской области 44:00-3.7=
Граница муниципального образования Поназыревский округ Костромской области 44:00-3.6
Линия совпадения с лесом 1
Линия совпадения с лесом 2
Схема раскладки листов
УСЛОВНЫЕ ОБОЗНАЧЕНИЯ:
- граница проекта межевания территории
- границы устанавливаемого публичного сервитута в целях размещения линейного объекта (не превышающей охранной зоны включая размещение неотъемлемых технологических частей линейного объекта)
- границы устанавливаемого публичного сервитута в целях которых необходимы для обеспечения строительства инженерного сооружения
- проектное местоположение инженерного сооружения (ось трассы газопровода)
- существующие элементы планировочной структуры, занятые линейными объектами, улично-дорожной сетью
- планируемые элементы планировочной структуры, предназначенные для размещения линейного объекта
44:24:040301:220 - граница земельных участков, объектов капитального строительства сведения которых включены в ЕГРН, их кадастровые номера
44:24:040301 - границ и номер кадастрового квартала
- границы населенных пунктов
- обозначение испрашиваемого публичного сервитута на земельном участке с кадастровым номером 44:24:040301:4*
- обозначение испрашиваемого публичного сервитута на земельном участке с кадастровым номером 44:24:000000:517*
- установленные границы административно-территориальных образований
- земли лесного фонда (согласно лесоустройства)
*Земельные участки с кадастровыми номерами 44:24:040301:4, 44:24:000000:517 согласно сведениям из Единого государственного реестра недвижимости являются ранее учтенными, границы их не установлены в соответствии с требованиями земельного законодательства.
Примечания:
1 - Система координат - МСК-44, зона 3
2 - Красные линии, утвержденные в составе проекта планировки территории, отсутствуют
3 - Земельные участки, образование которых предусмотрено самой расположение земельного участка или земельных участков на кадастровом плана территории, срок действия которых не истек, отсутствуют
«Межпоселковый газопровод ГРС Шарья - п. Зебляки Шарьинского района - п. Якшанга Поназыревского округа - п. Поназырево Поназыревского округа»
Раздел 1. "Проект межевания территории. Графическая часть"
Стадия П
Лист 1
Листов 44
МСК 44.3
Чертеж межевания территории
Составил 10.24
Проверил 10.24
размер 297х700

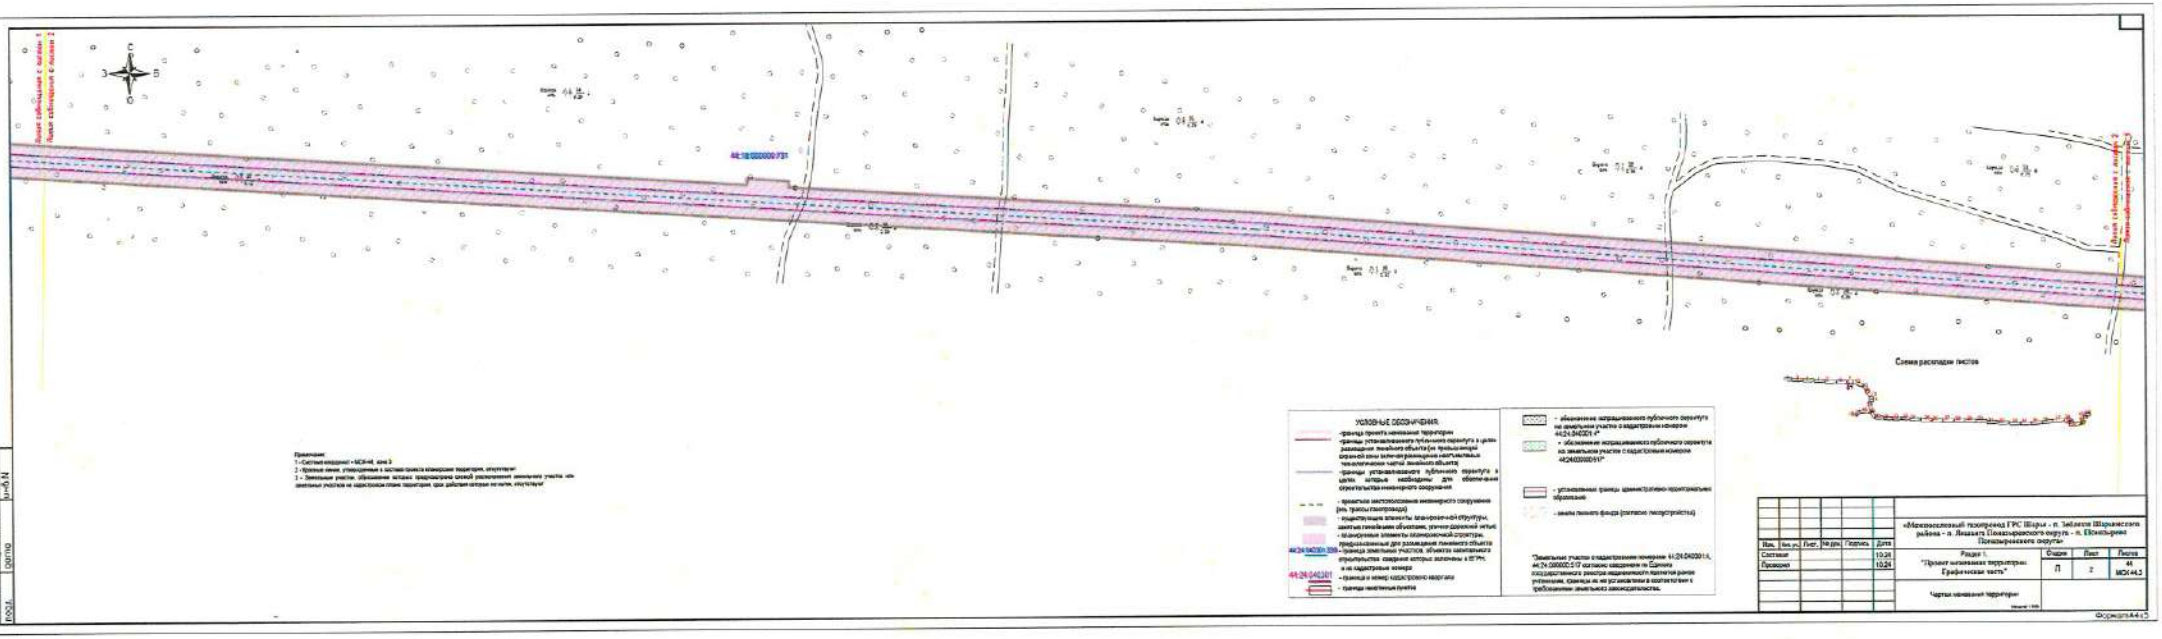

Схема расклада листов
УСЛОВНЫЕ ОБОЗНАЧЕНИЯ:
Примечания:

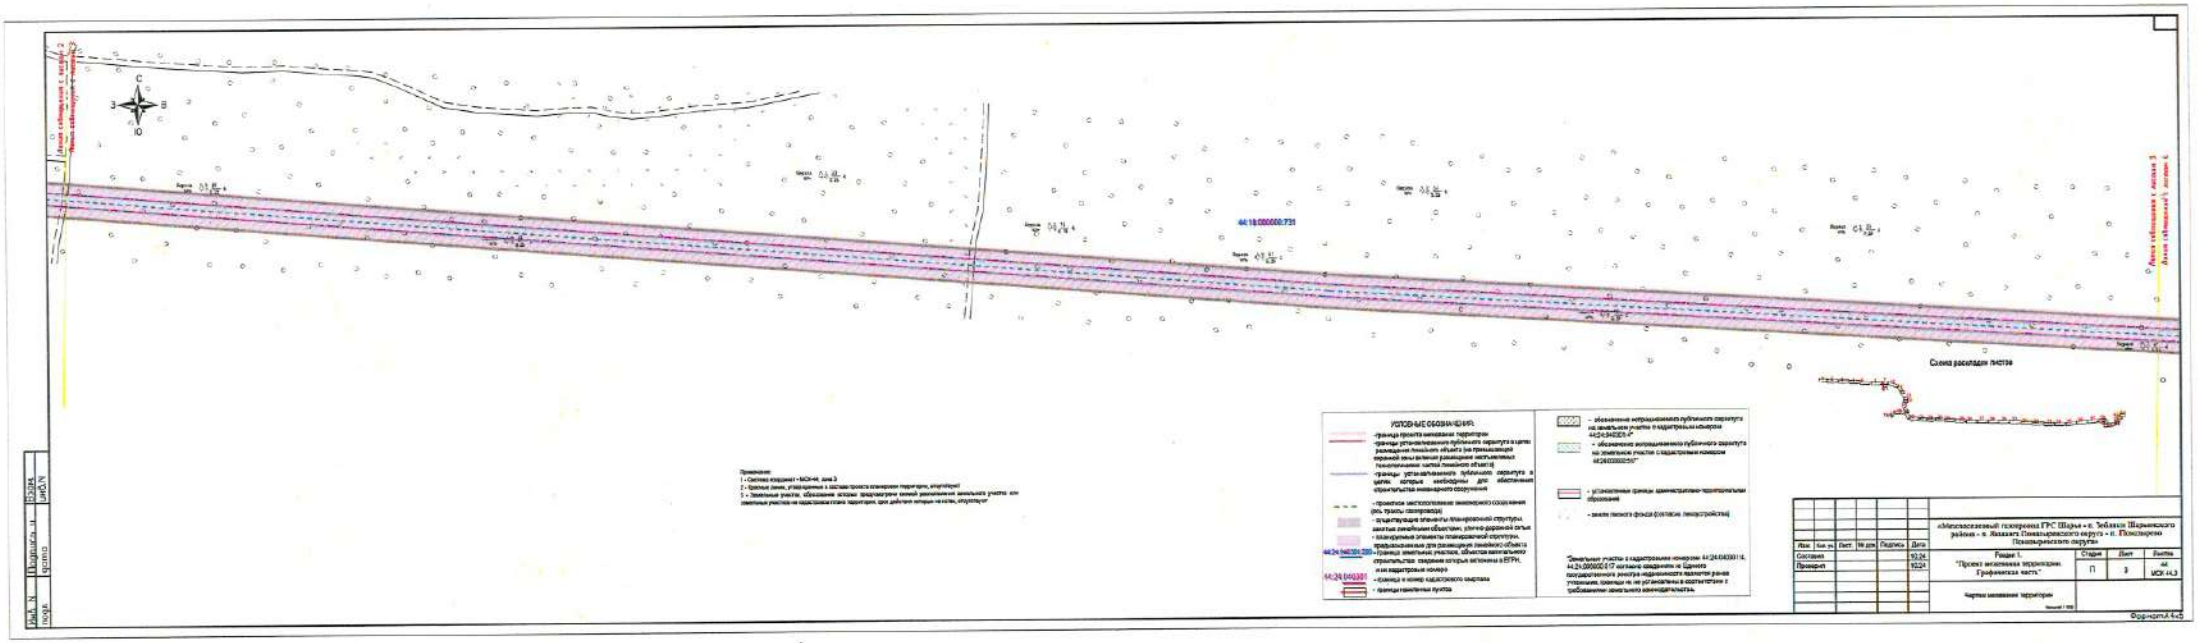
Схема расклейки листов
УСЛОВНЫЕ ОБОЗНАЧЕНИЯ:
- граница проекта межевания территории
- границы устанавливаемого публичного сервитута в целях размещения линейного объекта (за пределами красной зоны зелёных насаждений застроенных территорий линейных объектов)
- границы устанавливаемого публичного сервитута в целях, которых необходимы для обеспечения строительства инженерного сооружения
- проектное местоположение инженерного сооружения (ось трассы газопровода)
- существующие элементы планировочной структуры, занятые линейными объектами, улично-дорожной сетью
- планируемые элементы планировочной структуры, предназначенные для размещения линейного объекта
- границы земельных участков, объектов капитального строительства сведения которых внесены в ЕГРН, и их кадастровые номера
- границы населенных пунктов
- обозначение испрашиваемого публичного сервитута на земельном участке с кадастровым номером 44:24:040301:ЗУ
- обозначение испрашиваемого публичного сервитута на земельном участке с кадастровым номером 44:24:000000:ЗУ1
- установленные границы административно-территориальных образований
- земли лесного фонда (согласно лесоустройству)
Земельные участки с кадастровыми номерами 44:24:040301:14, 44:24:000000:617 сведения о которых отсутствуют в Едином государственном реестре недвижимости являются ранее учтенными, границы не установлены в соответствии с требованиями земельного законодательства.
Приложение:
1 - Система координат - МСК-44, зона 3
2 - Красные линии, утверждённые в составе проекта планировки территории, отсутствуют
3 - Земельные участки, образование которых предусмотрено иными решениями земельных участков или земельных участков на кадастровом квартале, срок действия которых не истек, отсутствуют
«Магистральный газопровод ГРС Шарья - г. Любань Шарьинского района - п. Лахколт Пижанкарского округа - п. Пижанкарского Пижанкарского округа»
Раздел 1.
"Проект межевания территории. Графическая часть."
Стадия: П
Лист: 3
Листов: 44
МСК-44.3
Чертеж межевания территории
Изм. | Кол. уч. | Лист | № док. | Подпись | Дата
Составил
Проверил
10.24
10.24
Инв. № подл. | Подпись и дата | Взам. инв. №
Формат А4х5

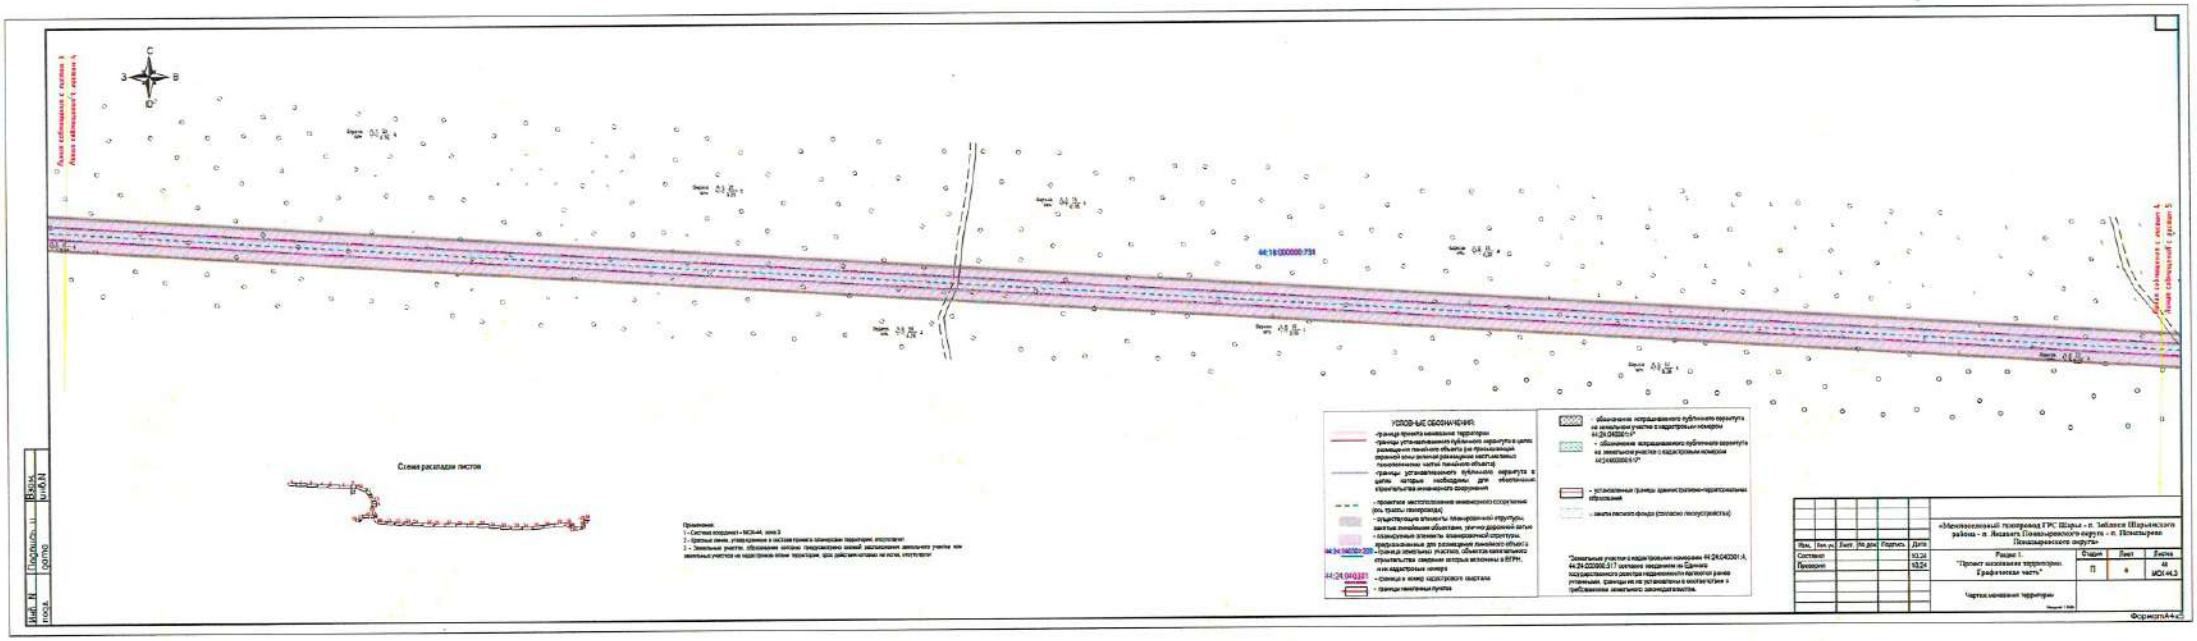
С
З
В
Ю
Линия соединения с листом 3
Линия соединения с листом 4
Линия соединения с листом 4
Линия соединения с листом 5
44:18:000000:731
Схема раскладки листов
Примечания:
1 - Система координат - МСК-44, зона 3
2 - Красные линии, утверждение в составе проекта планировки территории, отсутствуют.
3 - Земельные участки, образование которых предусмотрено схемой расположения земельного участка или земельных участков на кадастровом плане территории, при действии которого на local, отсутствуют
УСЛОВНЫЕ ОБОЗНАЧЕНИЯ:
- граница проекта межевания территории
- границы установленного публичного сервитута в целях размещения линейного объекта (за исключением охранной зоны железной размещения инженерных сооружений линейных частей линейного объекта)
- границы устанавливаемого публичного сервитута в целях которых необходимы для обеспечения строительства инженерного сооружения
- проектное местоположение инженерного сооружения (ось трассы газопровода)
- существующие элементы планировочной структуры, застрой, линейные объекты, улично-дорожной сети
- планируемые элементы планировочной структуры, предназначенные для размещения линейного объекта
- границы земельного участка, объектов капитального строительства сведения которых включены в ЕГРН, и их кадастровых номеров
44:24:040201
- границы кадастрового квартала
- границы населенных пунктов
- обозначение испрашиваемого публичного сервитута на земельном участке с кадастровым номером 44:24:040201:ЗУ1
- обозначение испрашиваемого публичного сервитута на земельном участке с кадастровым номером 44:24:000000:ЗУ1
- установленная граница административно-территориальных образований
- земли лесного фонда (согласно лесоустройства)
*Земельные участки с кадастровыми номерами 44:24:040201:А, 44:24:020000:517 сняты с учетом в Едином государственном реестре недвижимости на момент ранее утвержден, границы их не установлены в соответствии с требованием земельного законодательства.
«Межпоселенческий газопровод ГРС Шарья - п. Заболоки Шарьинского района - п. Ляпаевск Пожарищенского округа - п. Пожарище Пожарищенского округа»
Раздел 1.
"Проект планировки территории. Графическая часть"
Стадия: П
Лист: 4
Листов: 46
ИОГ-44.3
Чертеж межевания территории
Состав
Проверил
Инв. N подл.
Подпись и дата
Взам. инв.N
Формат А4х3

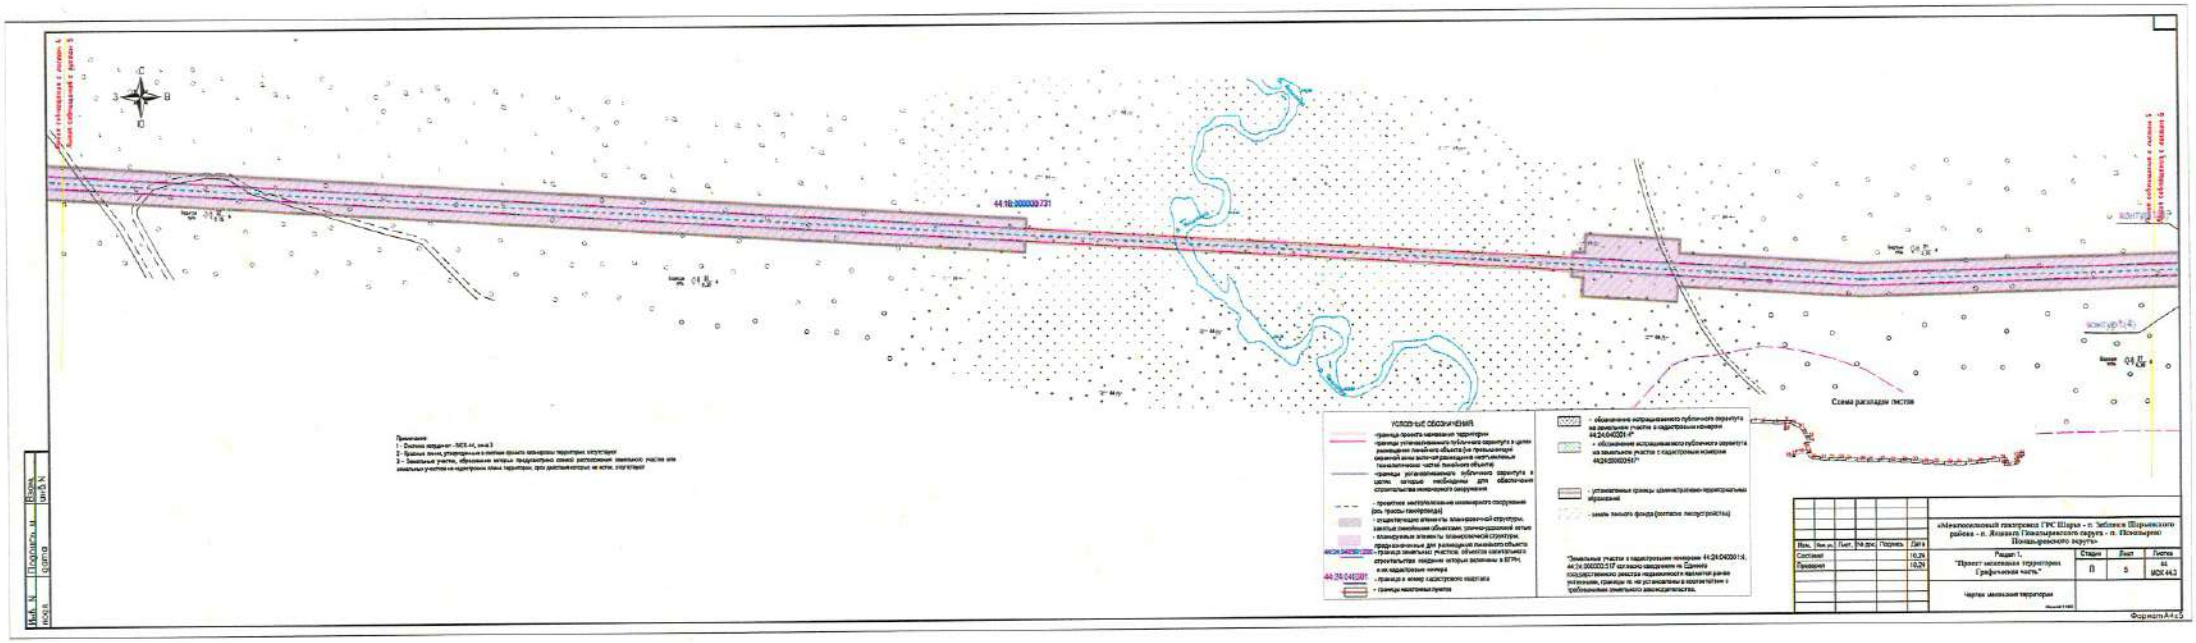
44:10:000000:731
Схема расклада листов
УСЛОВНЫЕ ОБОЗНАЧЕНИЯ
- граница проекта планировки территории
- границы устанавливаемого публичного сервитута в целях размещения линейного объекта (за пределами охранной зоны или зоны ограничения негативных технологических частей линейного объекта)
- границы устанавливаемого публичного сервитута в целях, которые необходимы для обеспечения строительства инженерного сооружения
- проектное местоположение инженерного сооружения (ось трассы газопровода)
- существующие элементы планировочной структуры, занятые линейными объектами, улично-дорожной сети
- планируемые элементы планировочной структуры, предназначенные для размещения линейного объекта
- границы земельных участков, объектов капитального строительства, сведения которых внесены в ЕГРН, и их кадастровые номера
- границы и номер кадастрового квартала
- границы населенных пунктов
- обозначение испрашиваемого публичного сервитута на земельном участке с кадастровым номером 44:24:040201:ЗУ
- обозначение испрашиваемого публичного сервитута на земельном участке с кадастровым номером 44:24:000000:ЗУ1
- установленные границы административно-территориальных образований
- земли лесного фонда (согласно лесоустройству)
"Земельные участки с кадастровыми номерами 44:24:040201:5, 44:24:000000:517 исключены из Единого государственного реестра недвижимости и являются ранее учтенными, границы в соответствии с требованиями земельного законодательства.
Примечания
1 - Система координат - МСК-44, зона 3
2 - Красные линии, утвержденные в составе проекта планировки территории, отсутствуют
3 - Земельные участки, образование которых предусмотрено схемой расположения земельного участка или земельных участков на кадастровом плане территории, при расположении на всех листах
«Межпоселковый газопровод ГРС Шарья - п. Зебляки Шарьинского района - п. Ильинский Пижемского округа - п. Пижемский Пижемского округа»
Раздел 1.
"Проект межевания территории
Графическая часть."
Стадия: П
Лист: 5
Листов: 66
МСК 44.3
Чертеж межевания территории
Изм. Кол.уч. Лист № док. Подпись Дата
Составил 10.24
Проверил 10.24
Инв.№ подл. | Подпись и дата | Взам.инв.№
Формат А4 х 3

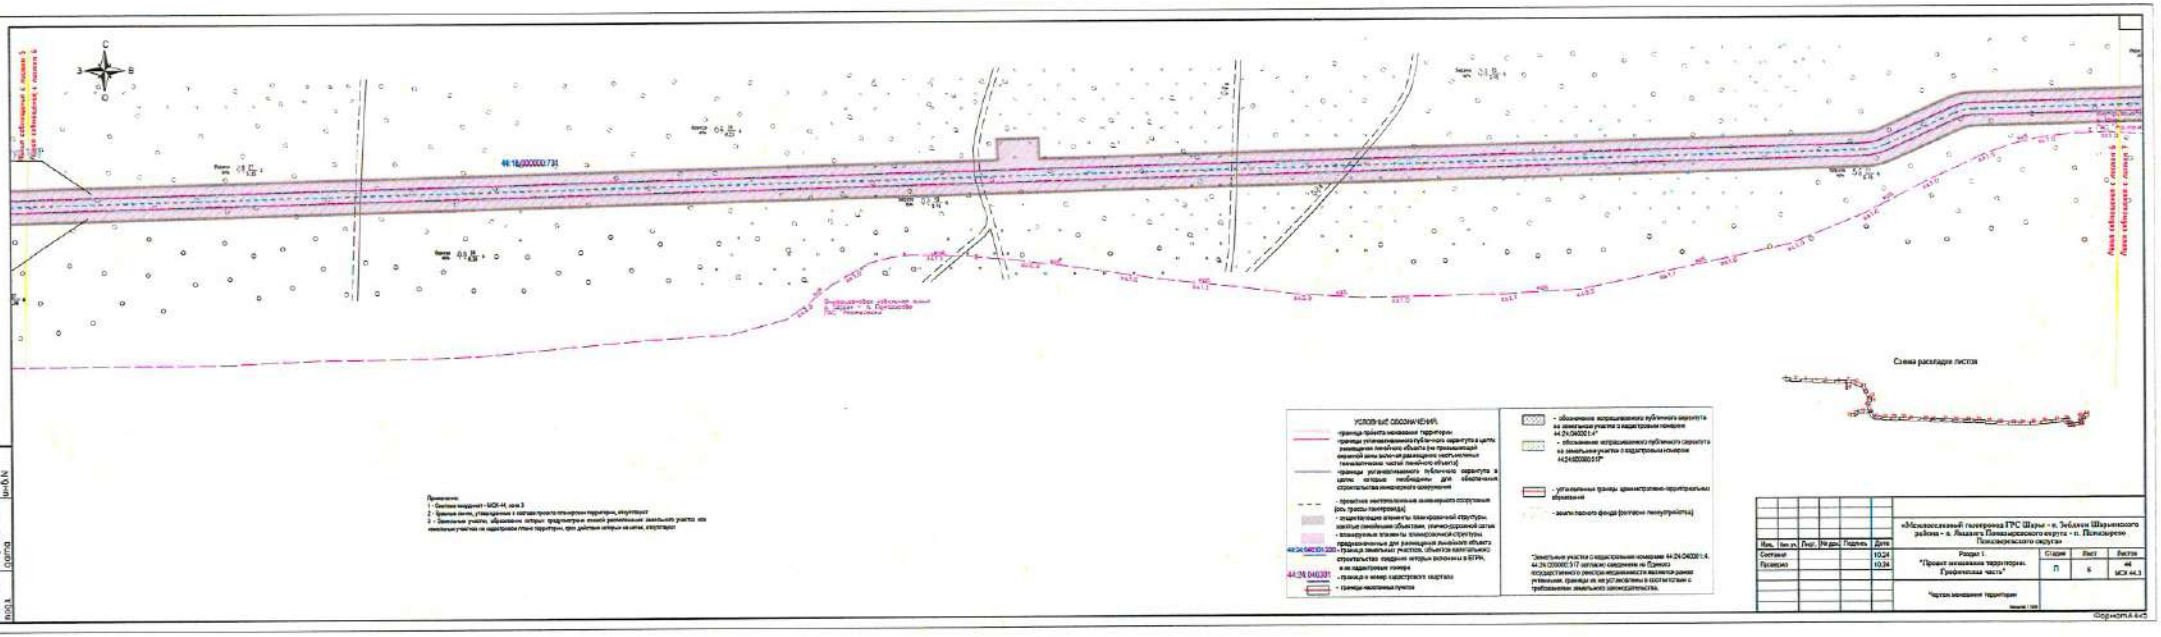
Схема расклада листов
УСЛОВНЫЕ ОБОЗНАЧЕНИЯ
Примечания:
1 - Система координат - МСК-44, зона 3
2 - Границы зоны, утвержденные с каталога проекта планировки территории, отсутствуют
3 - Земельные участки, образованы которые предполагаемые линейных земельных участка или изменение участка не содержатся сведения о границах территории, при действии которых не имеют, отсутствуют
Земельные участки с кадастровыми номерами 44:24:040201:4, 44:24:000000:517 согласно сведениям из Единого государственного реестра недвижимости являются ранее учтенными, границы их не установлены в соответствии с требованиями земельного законодательства.
«Межпоселковый газопровод ГРС Шары – п. Зеблахи Шарьинского района – д. Лашкуть Пожарского округа – п. Поназырево Поназыревского округа»
Раздел 1.
"Проект основания территории. Графическая часть"
Чертеж основания территории
Стадия П
Лист 5
Листов 44
МСК 44.3
Изм. Кол.уч. Лист № док. Подпись Дата
Составил 10.24
Проверил 10.24
Инв.№ подл. | Подпись и дата | Взам.инв.№
Формат А4х5

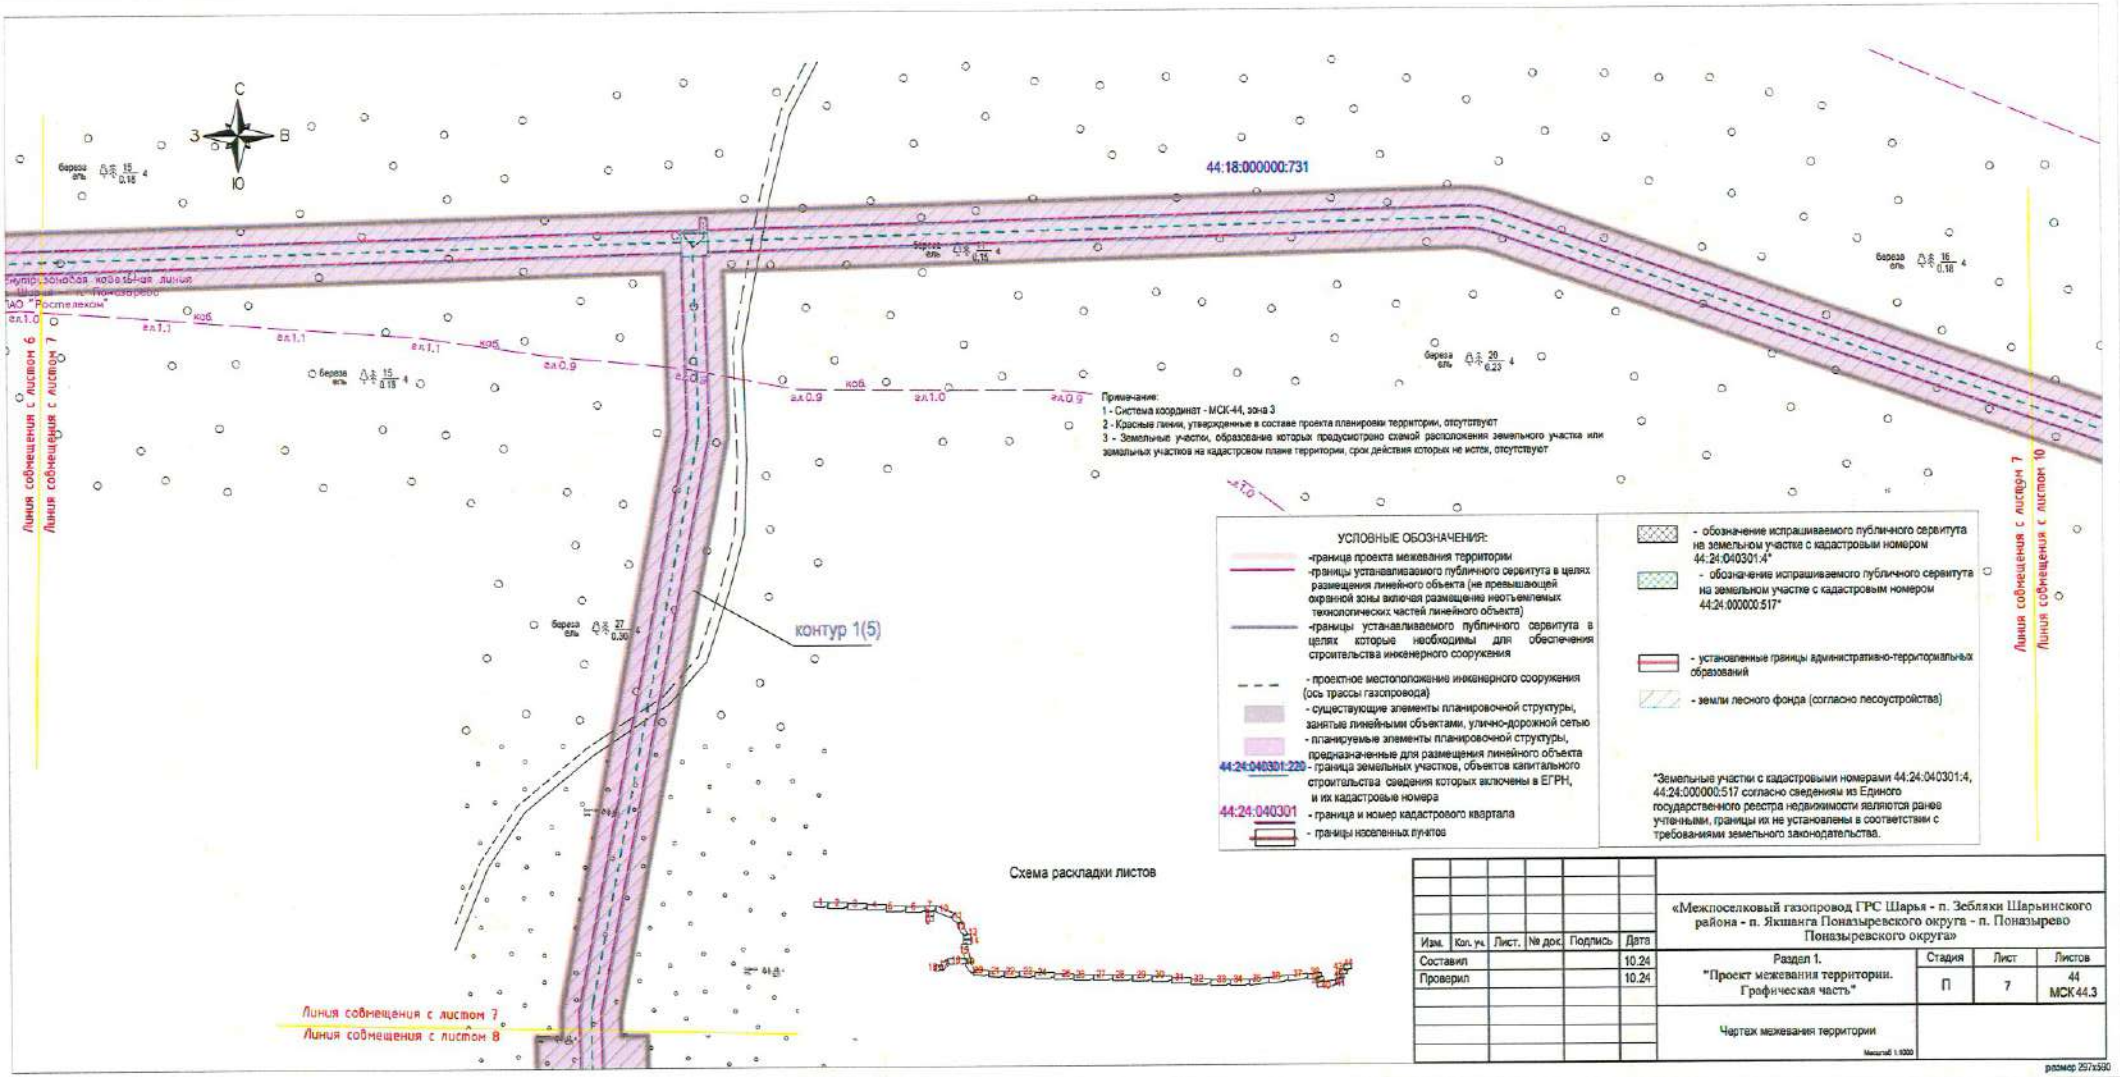

Изм.	Кол. уч.	Лист.	№ док.	Подпись	Дата
Составил					10.24
Проверил					10.24


«Межпоселковый газопровод ГРС Шарья - п. Зебляки Шарьинского района - п. Якшанга Поназыревского округа - п. Поназырево Поназыревского округа»

Раздел 1. "Проект межевания территории. Графическая часть"	Стадия	Лист	Листов
	П	7	44 МСК 44.3

Чертеж межевания территории

Масштаб 1:5000

размер 297х590

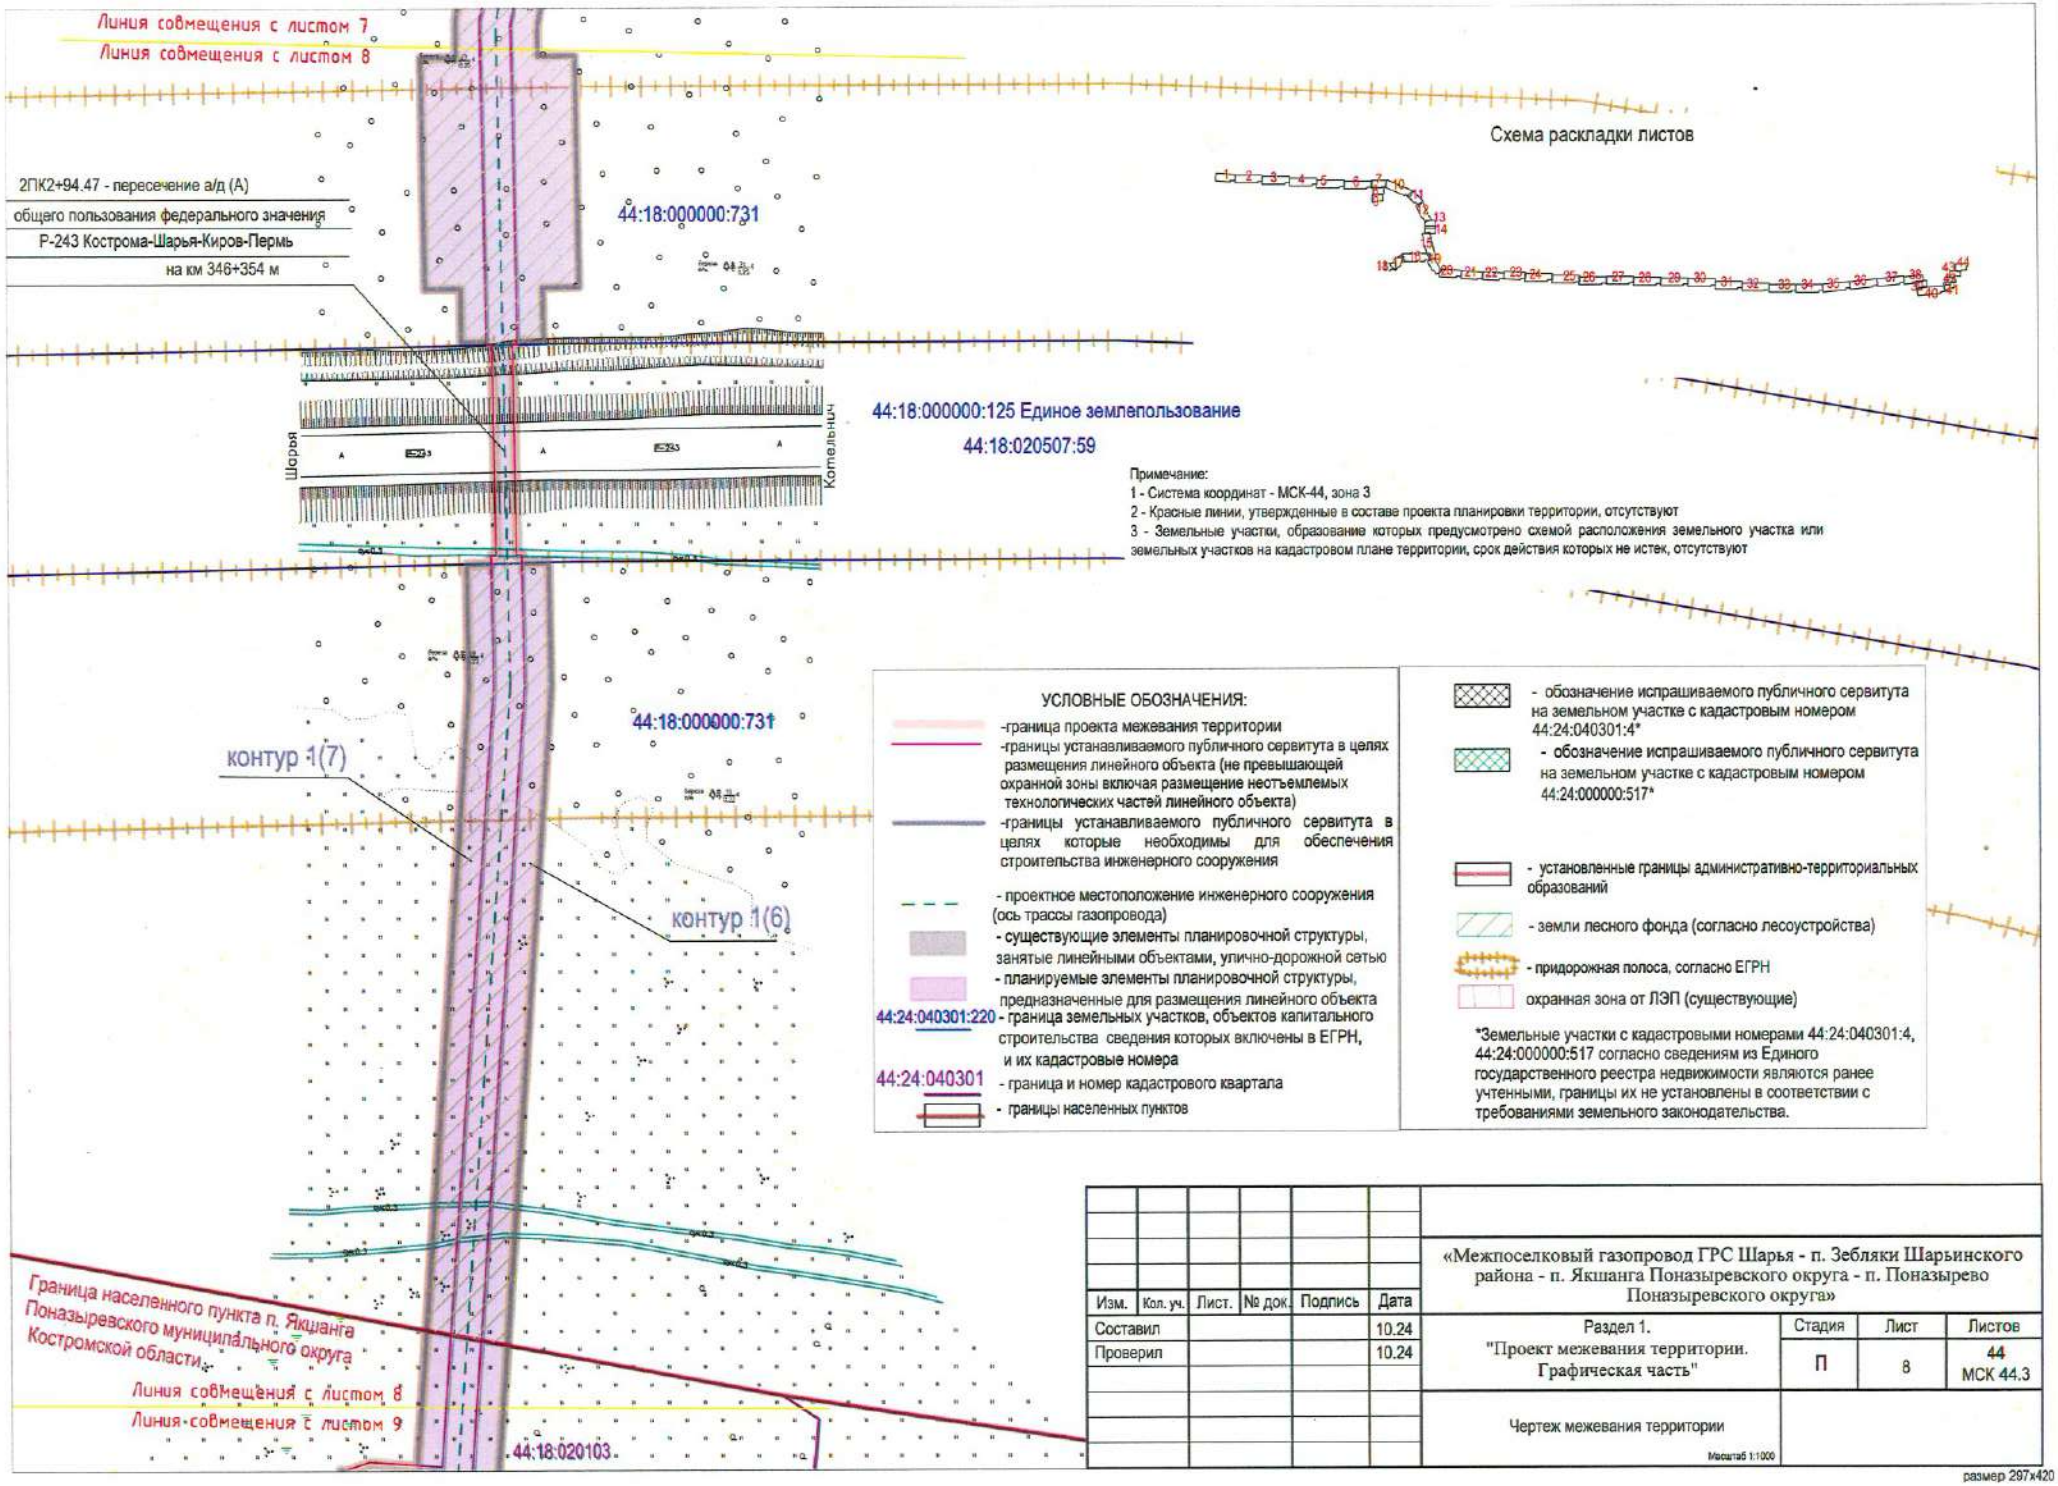

Изм.	Кол. уч.	Лист.	№ док.	Подпись	Дата
Составил					10.24
Проверил					10.24

«Межпоселковый газопровод ГРС Шарья - п. Зебляки Шарьинского района - п. Якшанга Поназыревского округа - п. Поназырево Поназыревского округа»


Раздел 1. "Проект межевания территории. Графическая часть"

Стадия	Лист	Листов
П	8	44 МСК 44.3

Чертеж межевания территории

Масштаб 1:1000

размер 297х420

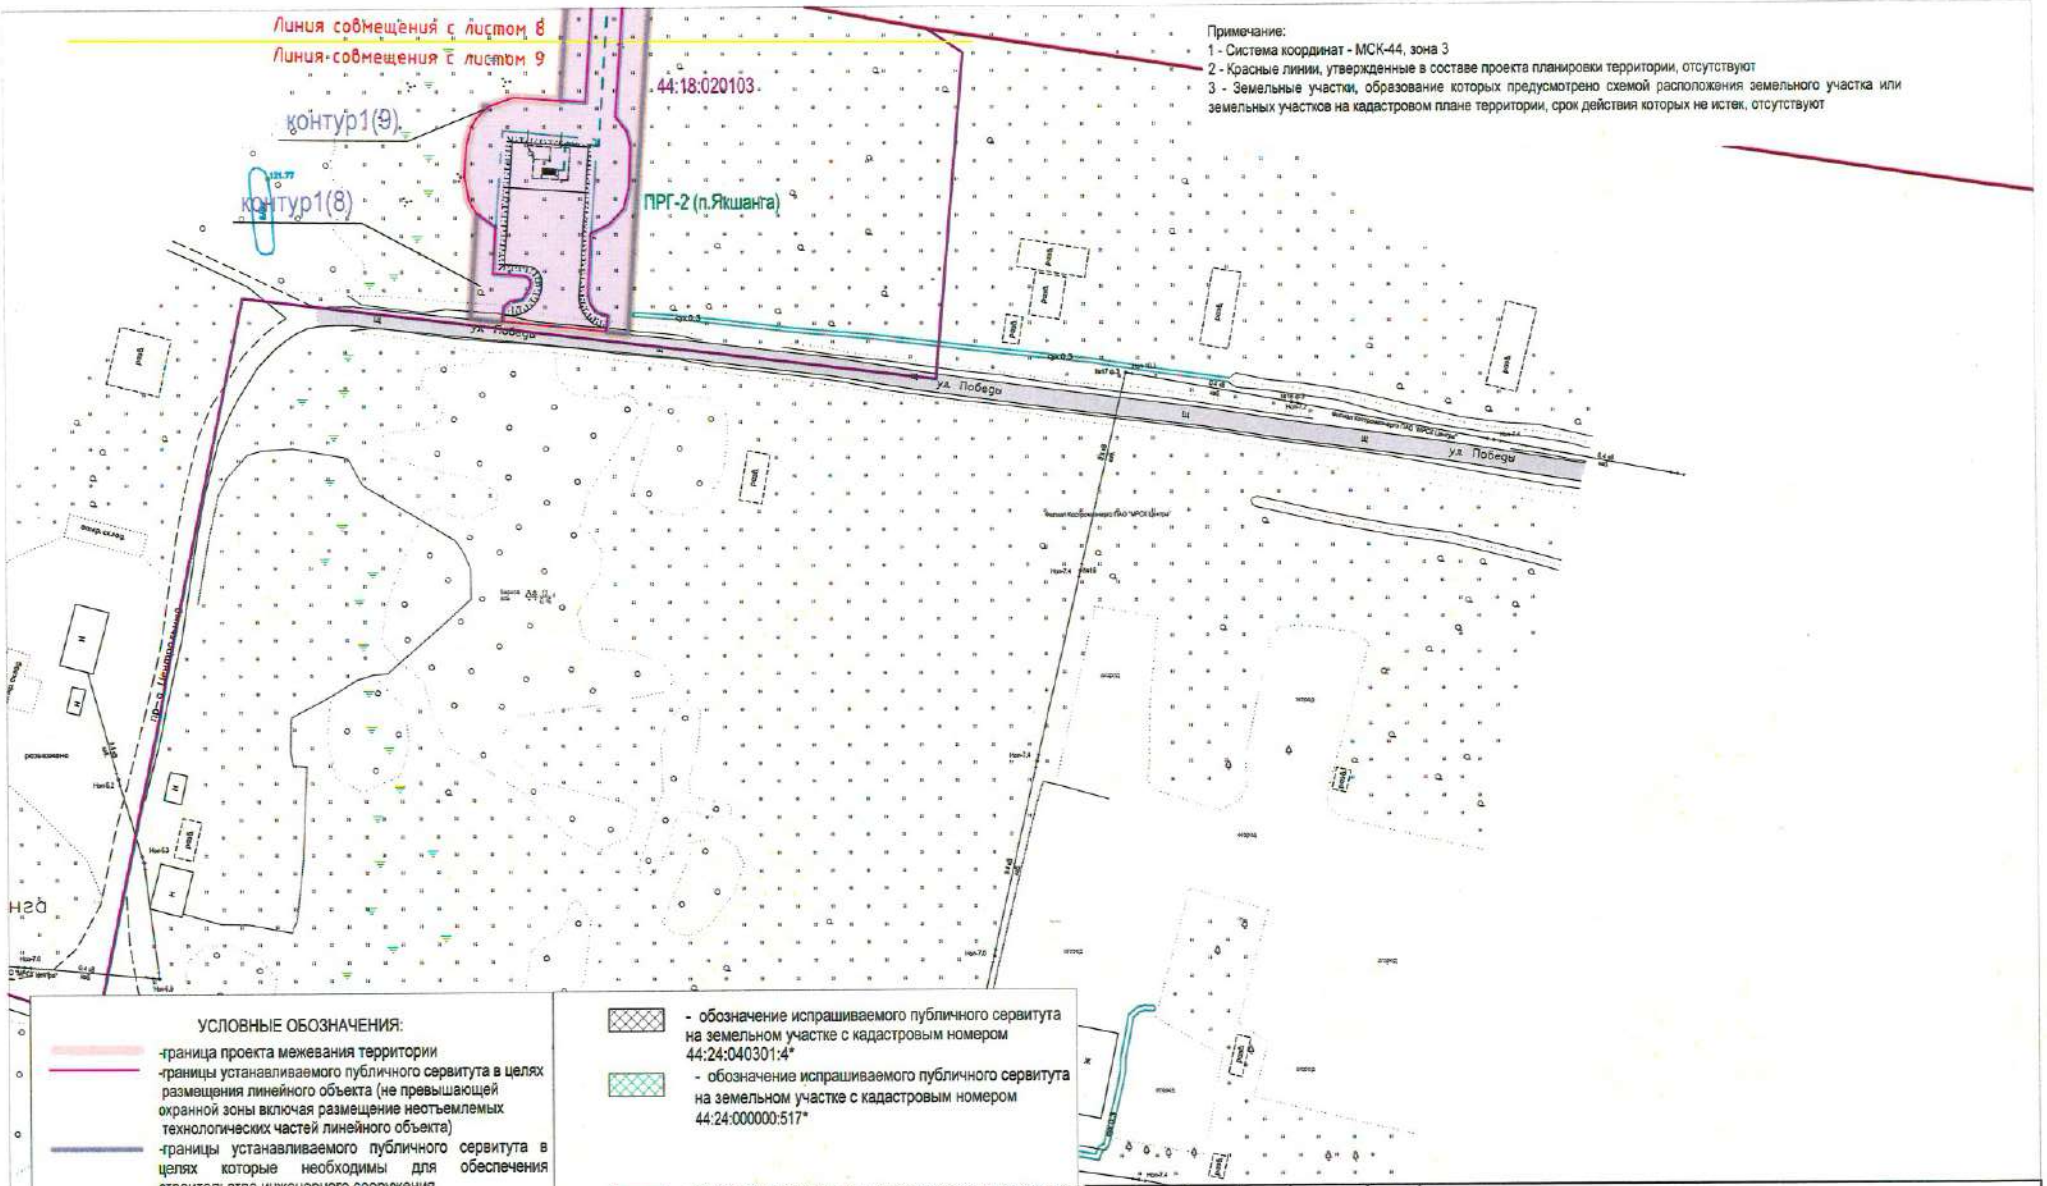

Примечание:
1 - Система координат - МСК-44, зона 3
2 - Красные линии, утвержденные в составе проекта планировки территории, отсутствуют
3 - Земельные участки, образование которых предусмотрено схемой расположения земельного участка или земельных участков на кадастровом плане территории, срок действия которых не истек, отсутствуют

УСЛОВНЫЕ ОБОЗНАЧЕНИЯ:

- граница проекта межевания территории
- границы устанавливаемого публичного сервитута в целях размещения линейного объекта (не превышающей охранной зоны включая размещение неотъемлемых технологических частей линейного объекта)
- границы устанавливаемого публичного сервитута в целях которые необходимы для обеспечения строительства инженерного сооружения
- проектное местоположение инженерного сооружения (ось трассы газопровода)
- существующие элементы планировочной структуры, занятые линейными объектами, улично-дорожной сетью
- планируемые элементы планировочной структуры, предназначенные для размещения линейного объекта

44:24:040301:220 - граница земельных участков, объектов капитального строительства сведения которых включены в ЕГРН, и их кадастровые номера

44:24:040301 - граница и номер кадастрового квартала

- границы населенных пунктов

- обозначение испрашиваемого публичного сервитута на земельном участке с кадастровым номером 44:24:040301:4*

- обозначение испрашиваемого публичного сервитута на земельном участке с кадастровым номером 44:24:000000:517*

- установленные границы административно-территориальных образований

- земли лесного фонда (согласно лесоустройства)

*Земельные участки с кадастровыми номерами 44:24:040301:4, 44:24:000000:517 согласно сведениям из Единого государственного реестра недвижимости являются ранее учтенными, границы их не установлены в соответствии с требованиями земельного законодательства.

Изм.	Кол. уч.	Лист.	№ док.	Подпись	Дата
Составил					10.24
Проверил					10.24

«Межпоселковый газопровод ГРС Шарья - п. Зебляки Шарьинского района - п. Якшанга Поназыревского округа - п. Поназырево Поназыревского округа»


Раздел 1. "Проект межевания территории. Графическая часть"


Стадия	Лист	Листов
П	9	44 МСК 44.3

Чертеж межевания территории

Масштаб 1:1000

размер 297х420

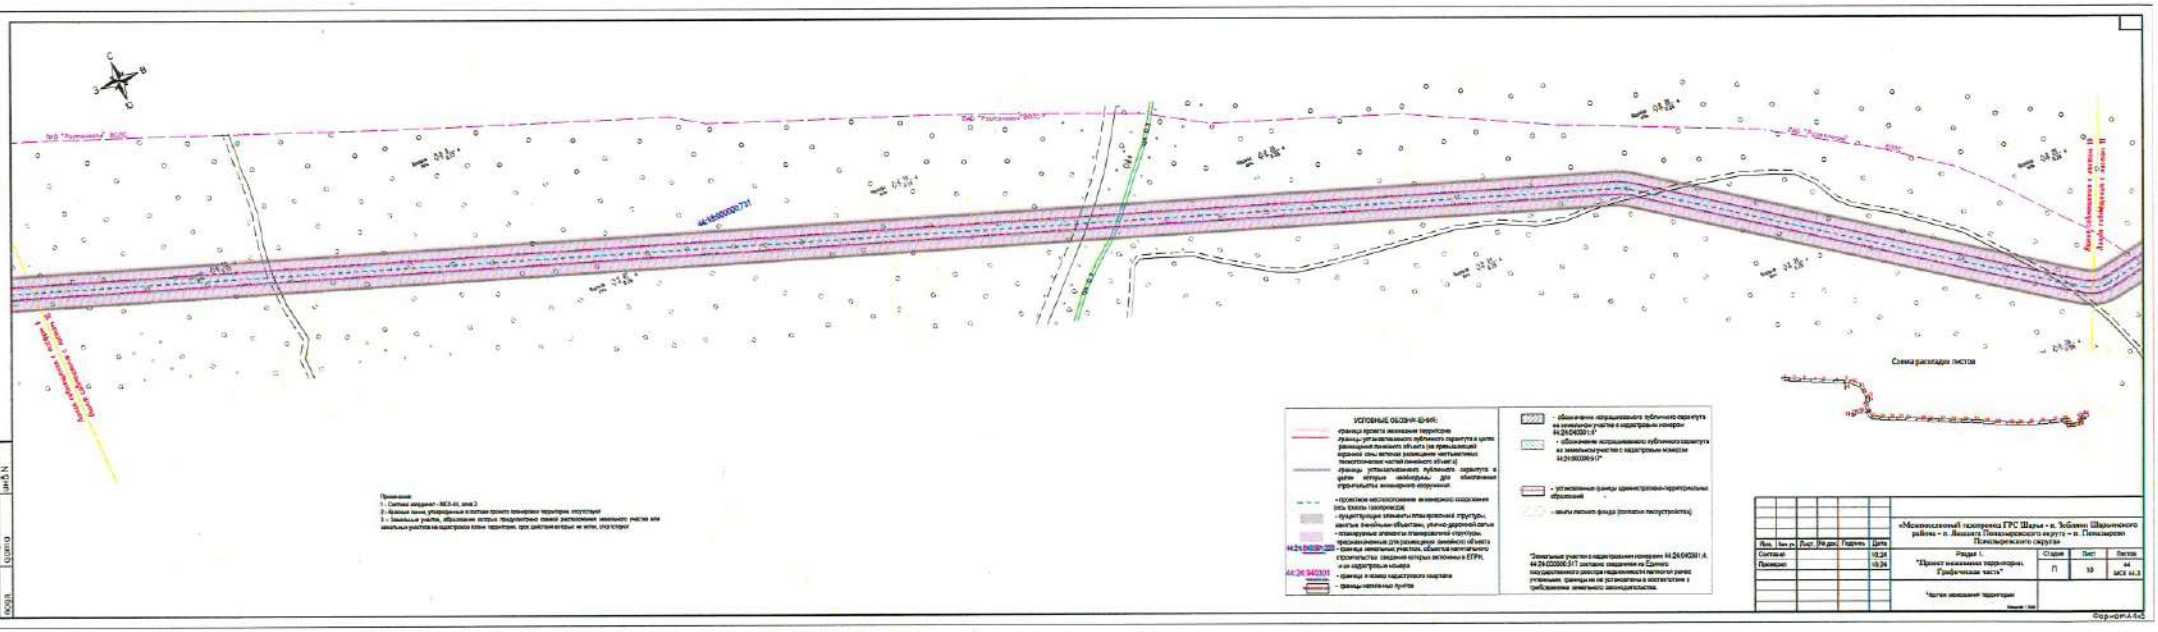
УСЛОВНЫЕ ОБОЗНАЧЕНИЯ:
Схема расклада листов
Примечания
1 - Система координат - МСК-64, зона 2
2 - Красные линии, утвержденные в составе проекта планировки территории, отсутствуют
3 - Земельные участки, образование которых предполагается самой застройкой земельного участка или земельных участков на кадастровом плане территории, при действующем их делении, отсутствуют
Изм. Кол.уч. Лист № док. Подпись Дата
Инв. № подл. Подпись и дата Взам.инв.№
«Межпоселковый газопровод ГРС Шарья – п. Зебляки Шарьинского района – п. Ямашка Пожарского округа – п. Пижма Пожарского округа»
Раздел 1.
"Проект межевания территории. Графическая часть"
Стадия П
Лист 10
Листов 44
МСК 64.3
Составил
Проверил
Формат А4х2

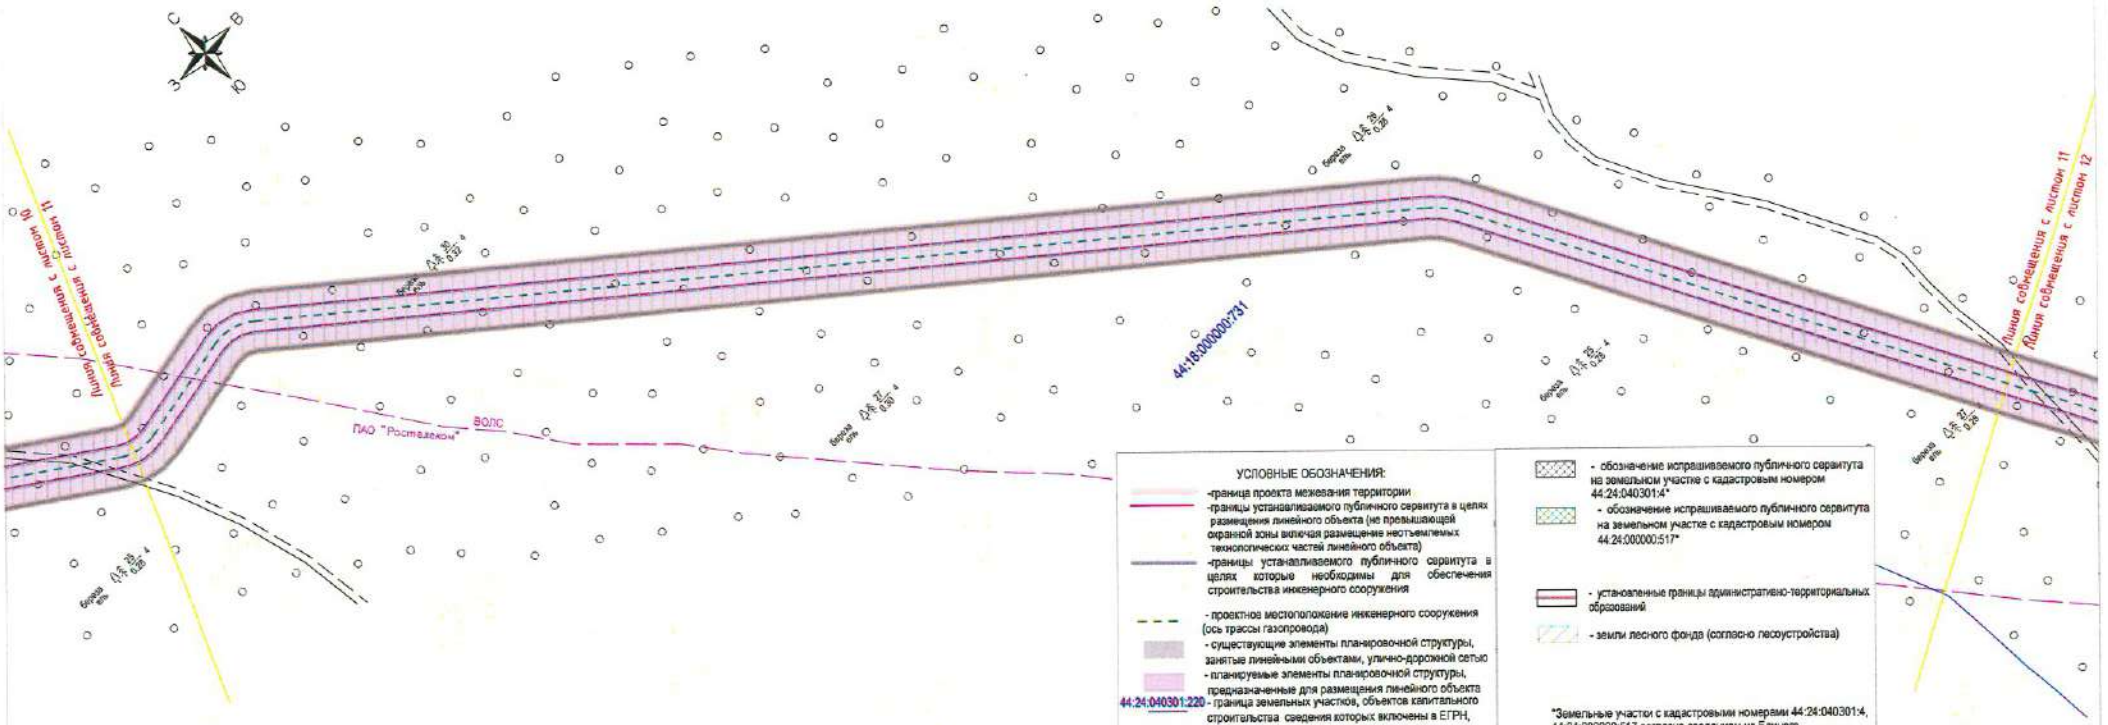

Примечание:
1 - Система координат - МСК-44, зона 3
2 - Красные линии, утвержденные в составе проекта планировки территории, отсутствуют
3 - Земельные участки, образование которых предусмотрено схемой расположения земельного участка или земельных участков на кадастровом плане территории, срок действия которых не истек, отсутствуют

УСЛОВНЫЕ ОБОЗНАЧЕНИЯ:

- граница проекта межевания территории
- границы устанавливаемого публичного сервитута в целях размещения линейного объекта (не превышающей охранной зоны включая размещение неотъемлемых технологических частей линейного объекта)
- границы устанавливаемого публичного сервитута в целях которые необходимы для обеспечения строительства инженерного сооружения
- проектное местоположение инженерного сооружения (ось трассы газопровода)
- существующие элементы планировочной структуры, занятые линейными объектами, улично-дорожной сетью
- планируемые элементы планировочной структуры, предназначенные для размещения линейного объекта

44:24:040301:220 - граница земельных участков, объектов капитального строительства сведения которых включены в ЕГРН, и их кадастровые номера

44:24:040301 - граница и номер кадастрового квартала

- границы населенных пунктов

- обозначение испрашиваемого публичного сервитута на земельном участке с кадастровым номером 44:24:040301:4*

- обозначение испрашиваемого публичного сервитута на земельном участке с кадастровым номером 44:24:000000:517*

- установленные границы административно-территориальных образований

- земли лесного фонда (согласно лесоустройства)

*Земельные участки с кадастровыми номерами 44:24:040301:4, 44:24:000000:517 согласно сведениям из Единого государственного реестра недвижимости являются ранее учтенными, границы их не установлены в соответствии с требованиями земельного законодательства.

Схема раскладки листов



Изм.	Кол. уч.	Лист.	№ док.	Подпись	Дата
Составил					10.24
Проверил					10.24

«Межпоселковый газопровод ГРС Шарья - п. Зебляки Шарьинского района - п. Якшанга Поназыревского округа - п. Поназырево Поназыревского округа»


Раздел 1.
"Проект межевания территории. Графическая часть"

Стадия	Лист	Листов
П	11	44
		МСК 44.3

Чертеж межевания территории

Масштаб 1:1000

размер 297х590

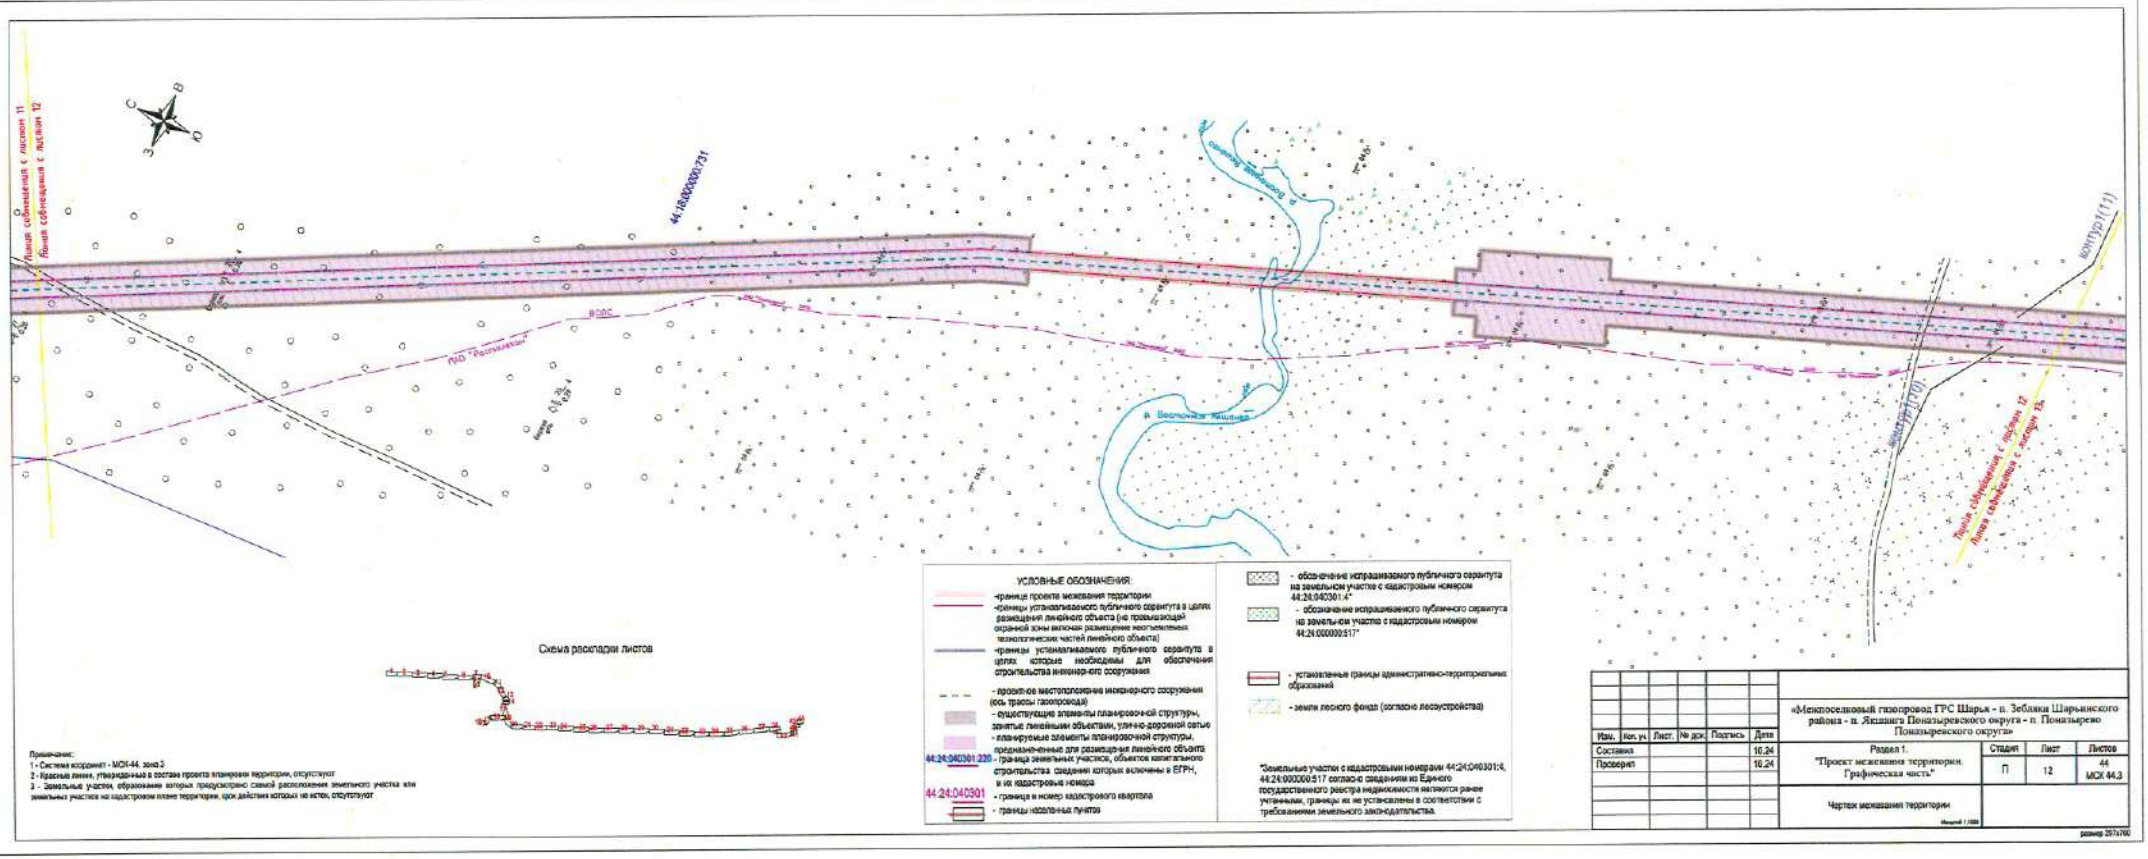

Изм.	Кол. уч.	Лист.	№ док.	Подпись	Дата
Составил					10.24
Проверил					10.24

«Межпоселковый газопровод ГРС Шарья - п. Зебляки Шарьинского района - п. Якшанга Поназыревского округа - п. Поназырево Поназыревского округа»

Раздел 1. "Проект межевания территории. Графическая часть."


Стадия	Лист	Листов
П	12	44

МСК 44.3

Чертеж межевания территории

Масштаб 1:1000

размер 297х210

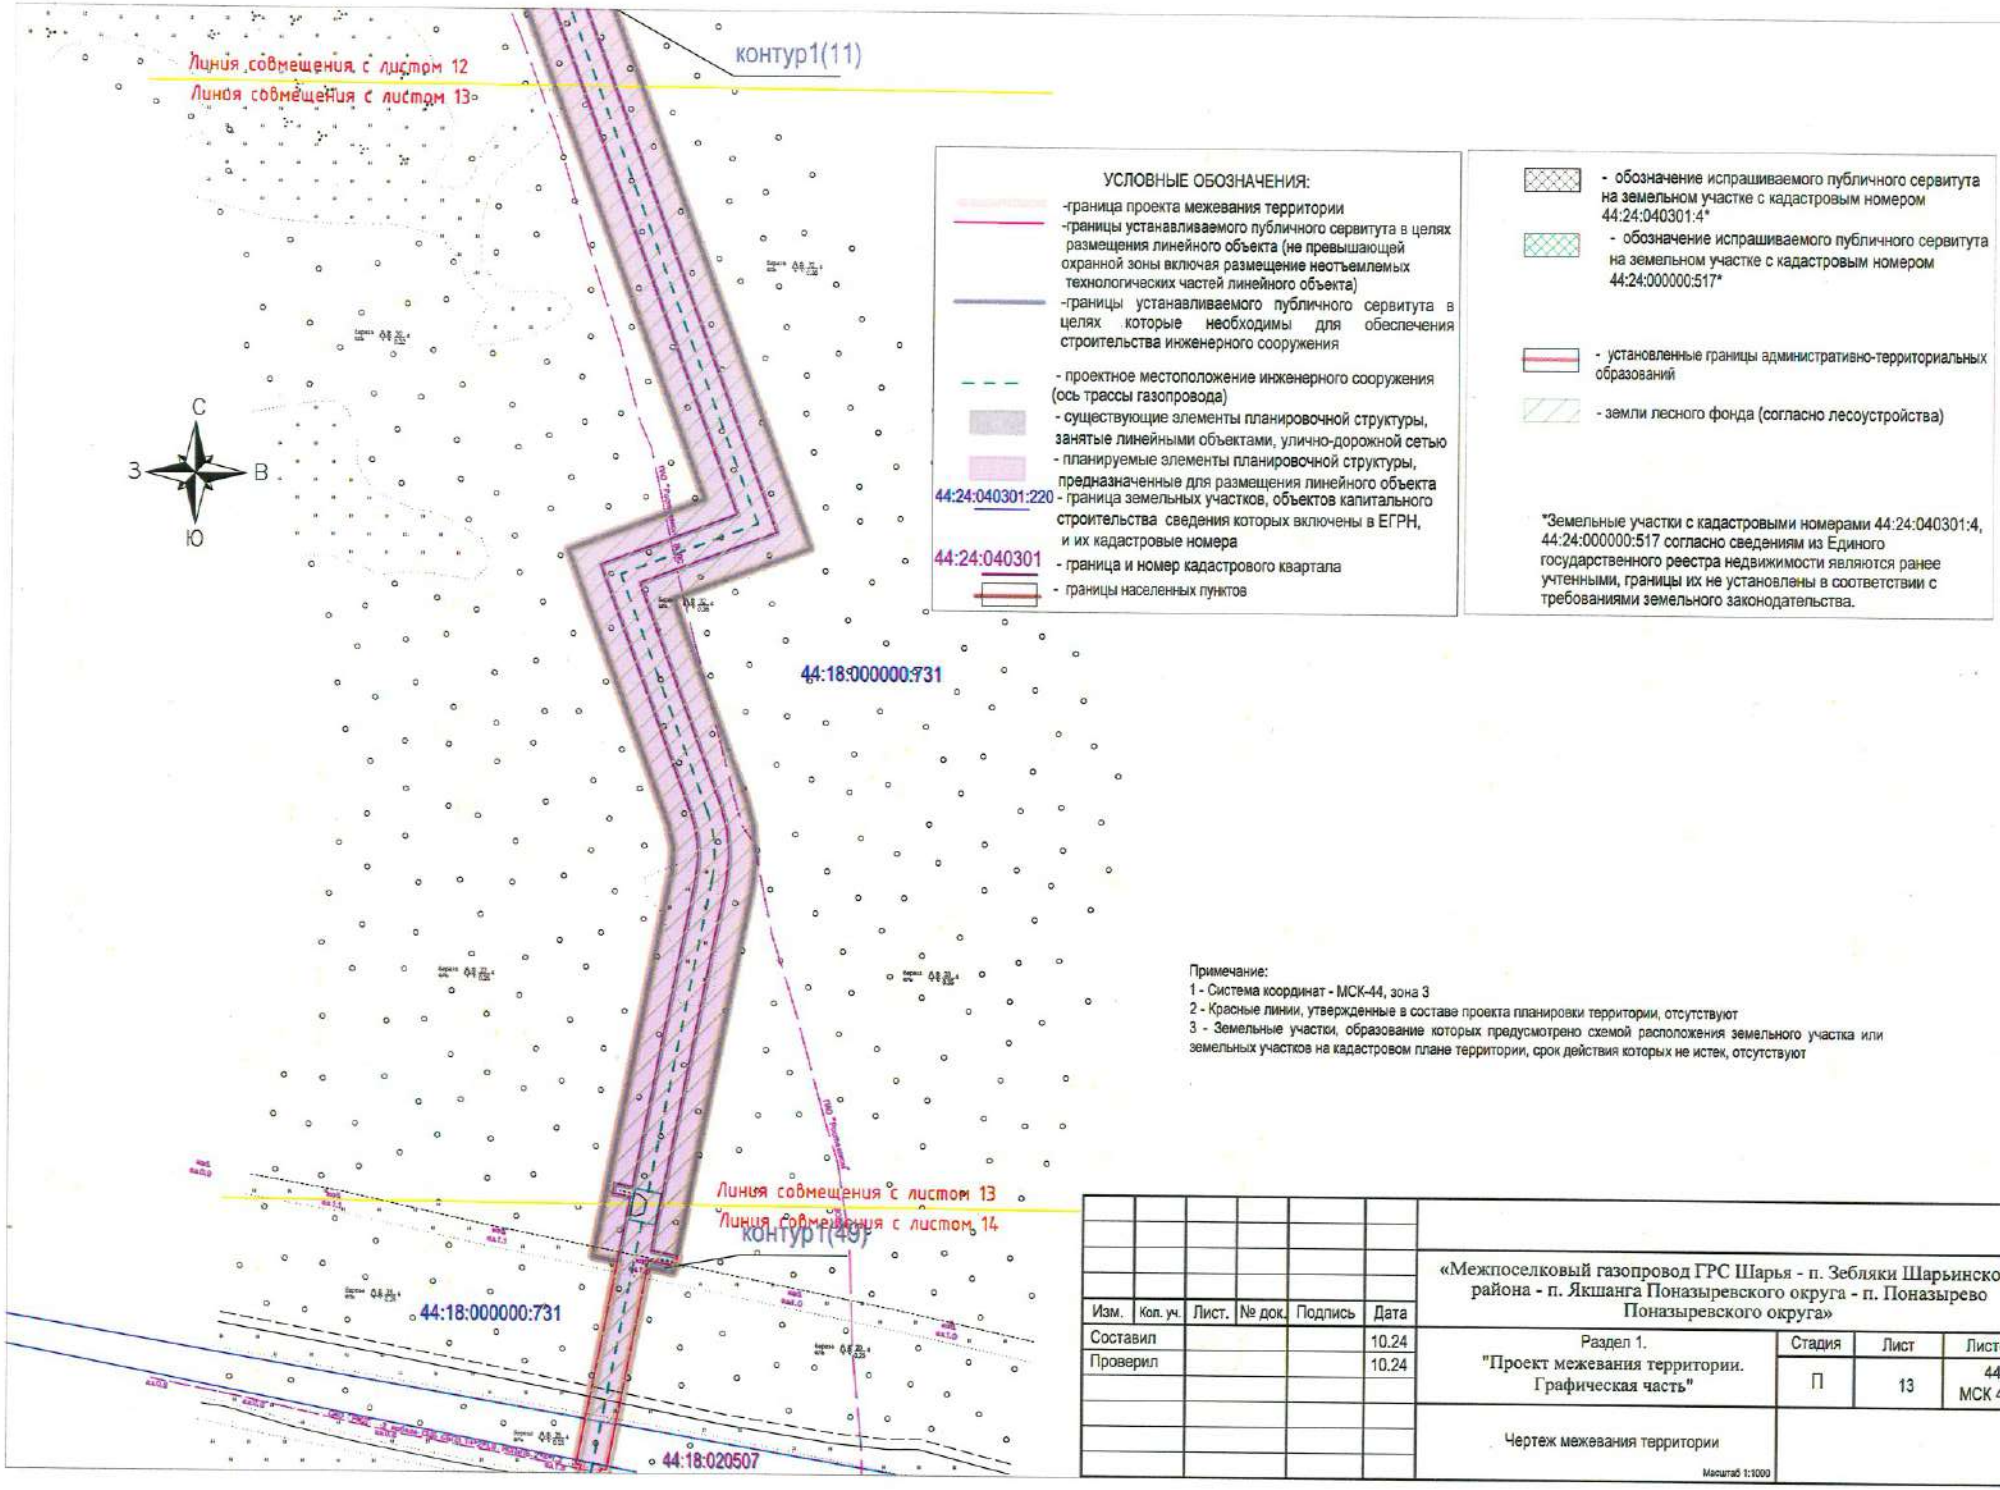

Изм.	Кол. уч.	Лист.	№ док.	Подпись	Дата
Составил					10.24
Проверил					10.24


«Межпоселковый газопровод ГРС Шарья - п. Зебляки Шарьинского района - п. Якшанга Поназыревского округа - п. Поназырево Поназыревского округа»

Раздел 1. "Проект межевания территории. Графическая часть"

Стадия	Лист	Листов
П	13	44 МСК 44.3

Чертеж межевания территории

Масштаб 1:1000

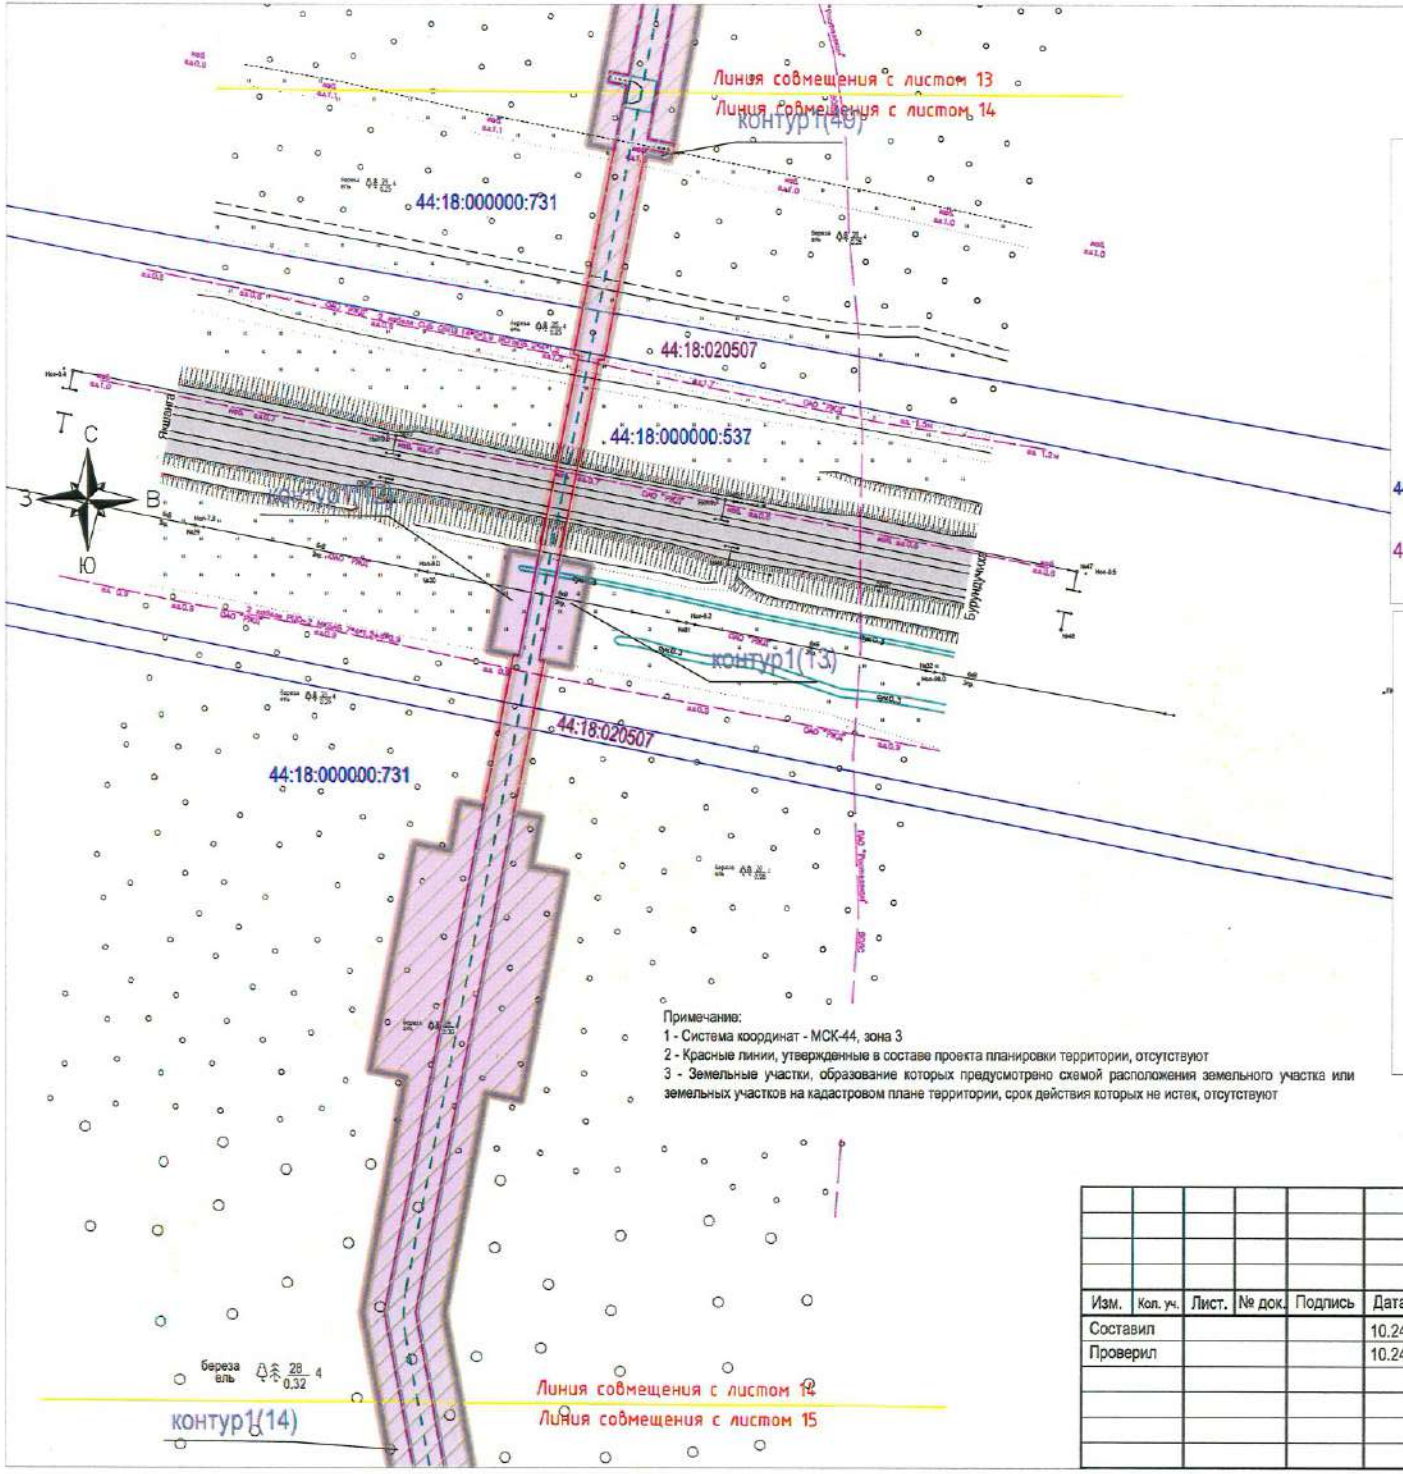

УСЛОВНЫЕ ОБОЗНАЧЕНИЯ:

- -граница проекта межевания территории
- -границы устанавливаемого публичного сервитута в целях размещения линейного объекта (не превышающей охранной зоны включая размещение неотъемлемых технологических частей линейного объекта)
- -границы устанавливаемого публичного сервитута в целях которые необходимы для обеспечения строительства инженерного сооружения
- - проектное местоположение инженерного сооружения (ось трассы газопровода)
- - существующие элементы планировочной структуры, занятые линейными объектами, улично-дорожной сетью
- - планируемые элементы планировочной структуры, предназначенные для размещения линейного объекта

44:24:040301:220 - граница земельных участков, объектов капитального строительства сведения которых включены в ЕГРН, и их кадастровые номера

44:24:040301 - граница и номер кадастрового квартала

- границы населенных пунктов

- обозначение испрашиваемого публичного сервитута на земельном участке с кадастровым номером 44:24:040301:4*

- обозначение испрашиваемого публичного сервитута на земельном участке с кадастровым номером 44:24:000000:517*


- установленные границы административно-территориальных образований


- земли лесного фонда (согласно лесоустройства)


*Земельные участки с кадастровыми номерами 44:24:040301:4, 44:24:000000:517 согласно сведениям из Единого государственного реестра недвижимости являются ранее учтенными, границы их не установлены в соответствии с требованиями земельного законодательства.

Примечание:
1 - Система координат - МСК-44, зона 3
2 - Красные линии, утвержденные в составе проекта планировки территории, отсутствуют
3 - Земельные участки, образование которых предусмотрено схемой расположения земельного участка или земельных участков на кадастровом плане территории, срок действия которых не истек, отсутствуют

Изм.	Кол. уч.	Лист.	№ док.	Подпись	Дата	«Межпоселковый газопровод ГРС Шарья - п. Зебляки Шарьинского района - п. Якшанга Поназыревского округа - п. Поназырево Поназыревского округа»			
Составил					10.24	Раздел 1. "Проект межевания территории. Графическая часть"	Стадия	Лист	Листов
Проверил					10.24		П	14	44 МСК 44.3
						Чертеж межевания территории Масштаб 1:1000			

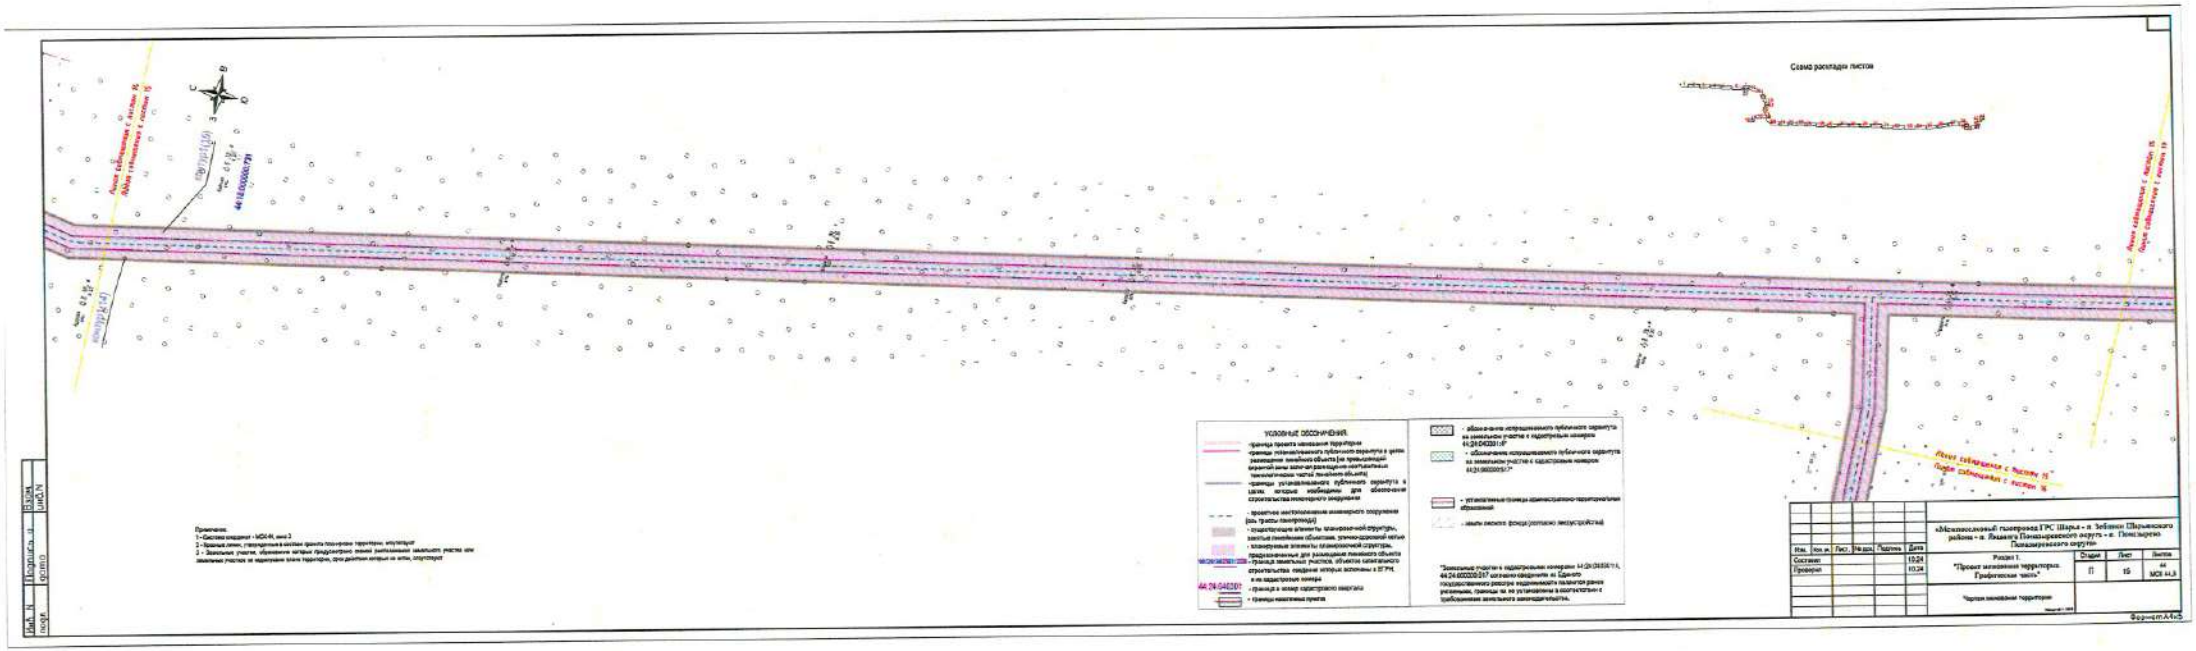
Схема раскладки листов
Лист 1
Лист 2
Лист 3
Лист 4
Лист 5
Лист 6
Лист 7
Лист 8
Лист 9
Лист 10
Лист 11
Лист 12
Лист 13
Лист 14
Лист 15
Лист 16
Лист 17
Лист 18
Лист 19
Лист 20
Лист

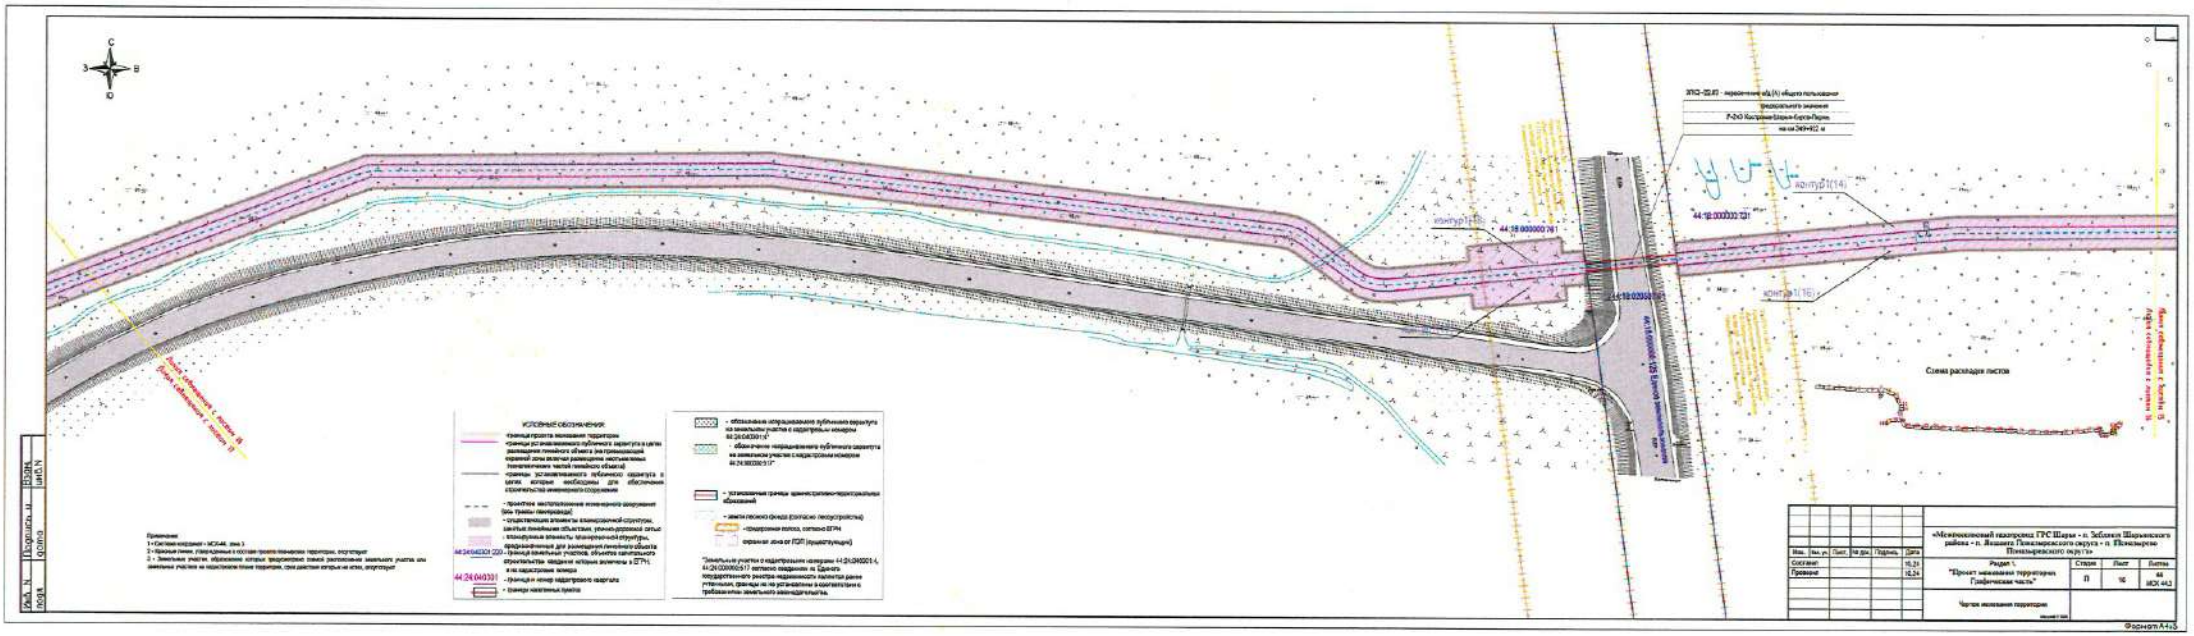
С
З
В
Ю
Схема расхода листов
Лист 1 смежный с листом 2
Лист смежный с листом 3
Лист смежный с листом 15
Лист смежный с листом 16
Примечание
1 • Система координат – МСК-44, зона 3
2 • Земельные участки образованием которых предполагается занятие расположены земельного участка или земельные участки на кадастровом плане территории, сведения которых не есть, отсутствуют
Инв. № подл.
Подпись и дата
Взам. инв. №
Инв. № дубл.
Изм. Кол. уч. Лист № док. Подпись Дата
Составил
Проверил
«Межпоселковый газопровод ГРС Шарья - п. Заболоть Шарьинского района - п. Ялашкс Пожарского округа - п. Пожарское Пожарского округа»
Раздел 1.
"Проект межевания территории. Графическая часть"
Стадия
П
Лист
16
Листов
44
МСК 44.3
Чертеж межевания территории
Формат А4х3

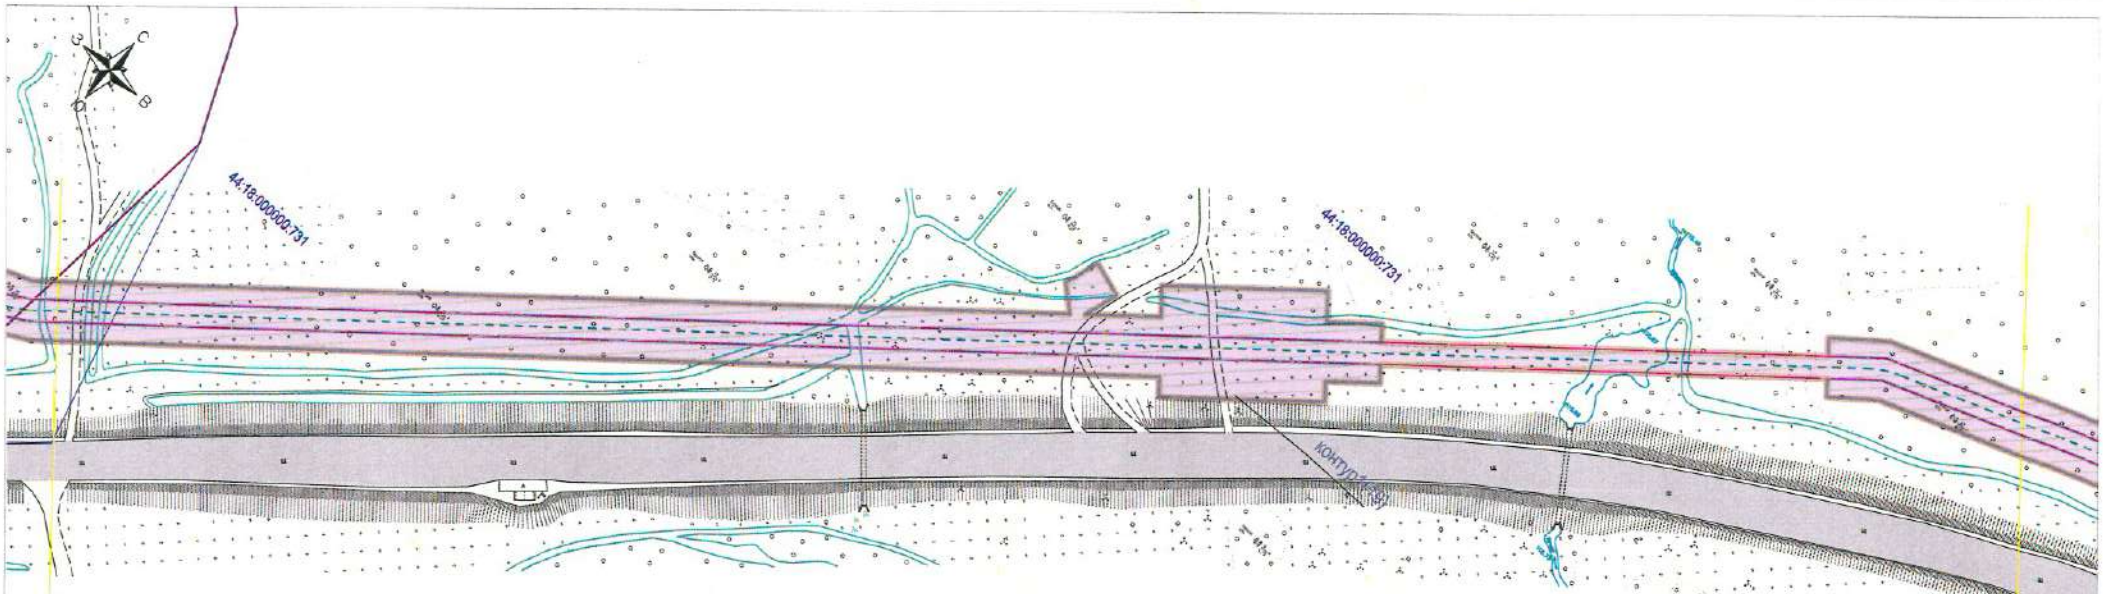

УСЛОВНЫЕ ОБОЗНАЧЕНИЯ:

- -граница проекта межевания территории
- -границы устанавливаемого публичного сервитута в целях размещения линейного объекта (не превышающей охранной зоны включая размещение неотъемлемых технологических частей линейного объекта)
- -границы устанавливаемого публичного сервитута в целях которые необходимы для обеспечения строительства инженерного сооружения
- - проектное местоположение инженерного сооружения (ось трассы газопровода)
- - существующие элементы планировочной структуры, занятые линейными объектами, улично-дорожной сетью
- - планируемые элементы планировочной структуры, предназначенные для размещения линейного объекта
- 44:24:040301:220 - граница земельных участков, объектов капитального строительства сведения которых включены в ЕГРН, и их кадастровые номера
- 44:24:040301 - граница и номер кадастрового квартала
- - границы населенных пунктов
- - обозначение испрашиваемого публичного сервитута на земельном участке с кадастровым номером 44:24:040301:4*
- - обозначение испрашиваемого публичного сервитута на земельном участке с кадастровым номером 44:24:000000:517*
- - установленные границы административно-территориальных образований
- - земли лесного фонда (согласно лесоустройства)

*Земельные участки с кадастровыми номерами 44:24:040301:4, 44:24:000000:517 согласно сведениям из Единого государственного реестра недвижимости являются ранее учтенными, границы их не установлены в соответствии с требованиями земельного законодательства.

Примечание:
1 - Система координат - МСК-44, зона 3
2 - Красные линии, утвержденные в составе проекта планировки территории, отсутствуют
3 - Земельные участки, образование которых предусмотрено схемой расположения земельного участка или земельных участков на кадастровом плане территории, срок действия которых не истек, отсутствуют

Схема раскладки листов



Изм.	Кол. уч.	Лист.	№ док.	Подпись	Дата
Составил					10.24
Проверил					10.24

«Межпоселковый газопровод ГРС Шарья - п. Зебляки Шарьинского района - п. Якшанга Поназыревского округа - п. Поназырево Поназыревского округа»

Раздел 1. "Проект межевания территории. Графическая часть"


Стадия	Лист	Листов
П	17	44

МСК 44.3

Чертеж межевания территории

Масштаб 1:1000

размер 297х590

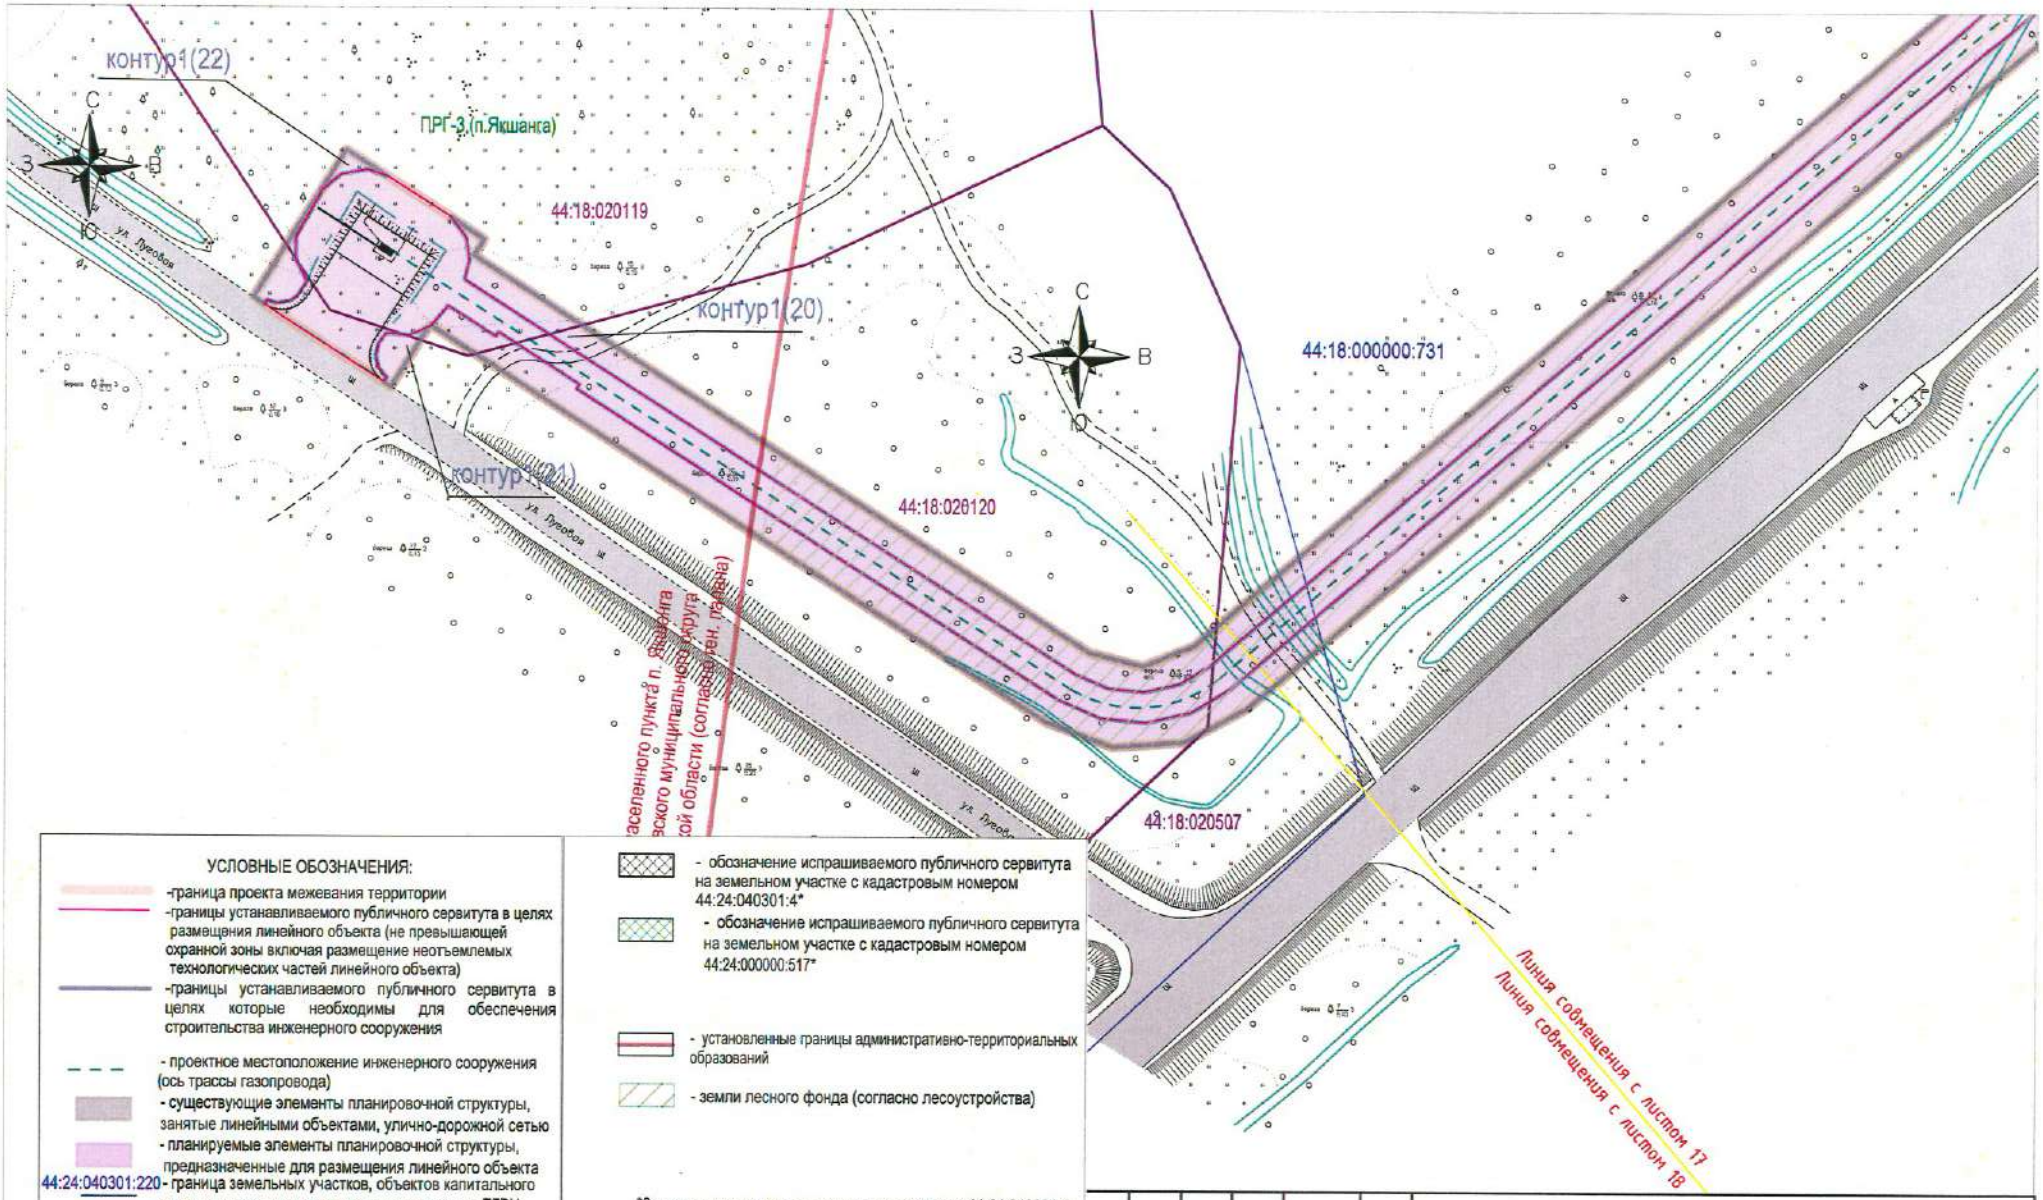

УСЛОВНЫЕ ОБОЗНАЧЕНИЯ:

- -граница проекта межевания территории
- -границы устанавливаемого публичного сервитута в целях размещения линейного объекта (не превышающей охранной зоны включая размещение неотъемлемых технологических частей линейного объекта)
- -границы устанавливаемого публичного сервитута в целях которые необходимы для обеспечения строительства инженерного сооружения
- - проектное местоположение инженерного сооружения (ось трассы газопровода)
- - существующие элементы планировочной структуры, занятые линейными объектами, улично-дорожной сетью
- - планируемые элементы планировочной структуры, предназначенные для размещения линейного объекта
- 44:24:040301:220 - граница земельных участков, объектов капитального строительства сведения которых включены в ЕГРН, и их кадастровые номера
- 44:24:040301 - граница и номер кадастрового квартала
- - границы населенных пунктов
- - обозначение испрашиваемого публичного сервитута на земельном участке с кадастровым номером 44:24:040301:4*
- - обозначение испрашиваемого публичного сервитута на земельном участке с кадастровым номером 44:24:000000:517*
- - установленные границы административно-территориальных образований
- - земли лесного фонда (согласно лесоустройства)

*Земельные участки с кадастровыми номерами 44:24:040301:4, 44:24:000000:517 согласно сведениям из Единого государственного реестра недвижимости являются ранее учтенными, границы их не установлены в соответствии с требованиями земельного законодательства.

Примечание:
1 - Система координат - МСК-44, зона 3
2 - Красные линии, утвержденные в составе проекта планировки территории, отсутствуют
3 - Земельные участки, образование которых предусмотрено схемой расположения земельного участка или земельных участков на кадастровом плане территории, срок действия которых не истек, отсутствуют

Изм.	Кол. уч.	Лист.	№ док.	Подпись	Дата
Составил					10.24
Проверил					10.24


«Межпоселковый газопровод ГРС Шарья - п. Зебляки Шарьинского района - п. Якшанга Поназыревского округа - п. Поназырево Поназыревского округа»

Раздел 1. "Проект межевания территории. Графическая часть"

Стадия	Лист	Листов
П	18	44 МСК 44.3

Чертеж межевания территории

Масштаб 1:1000

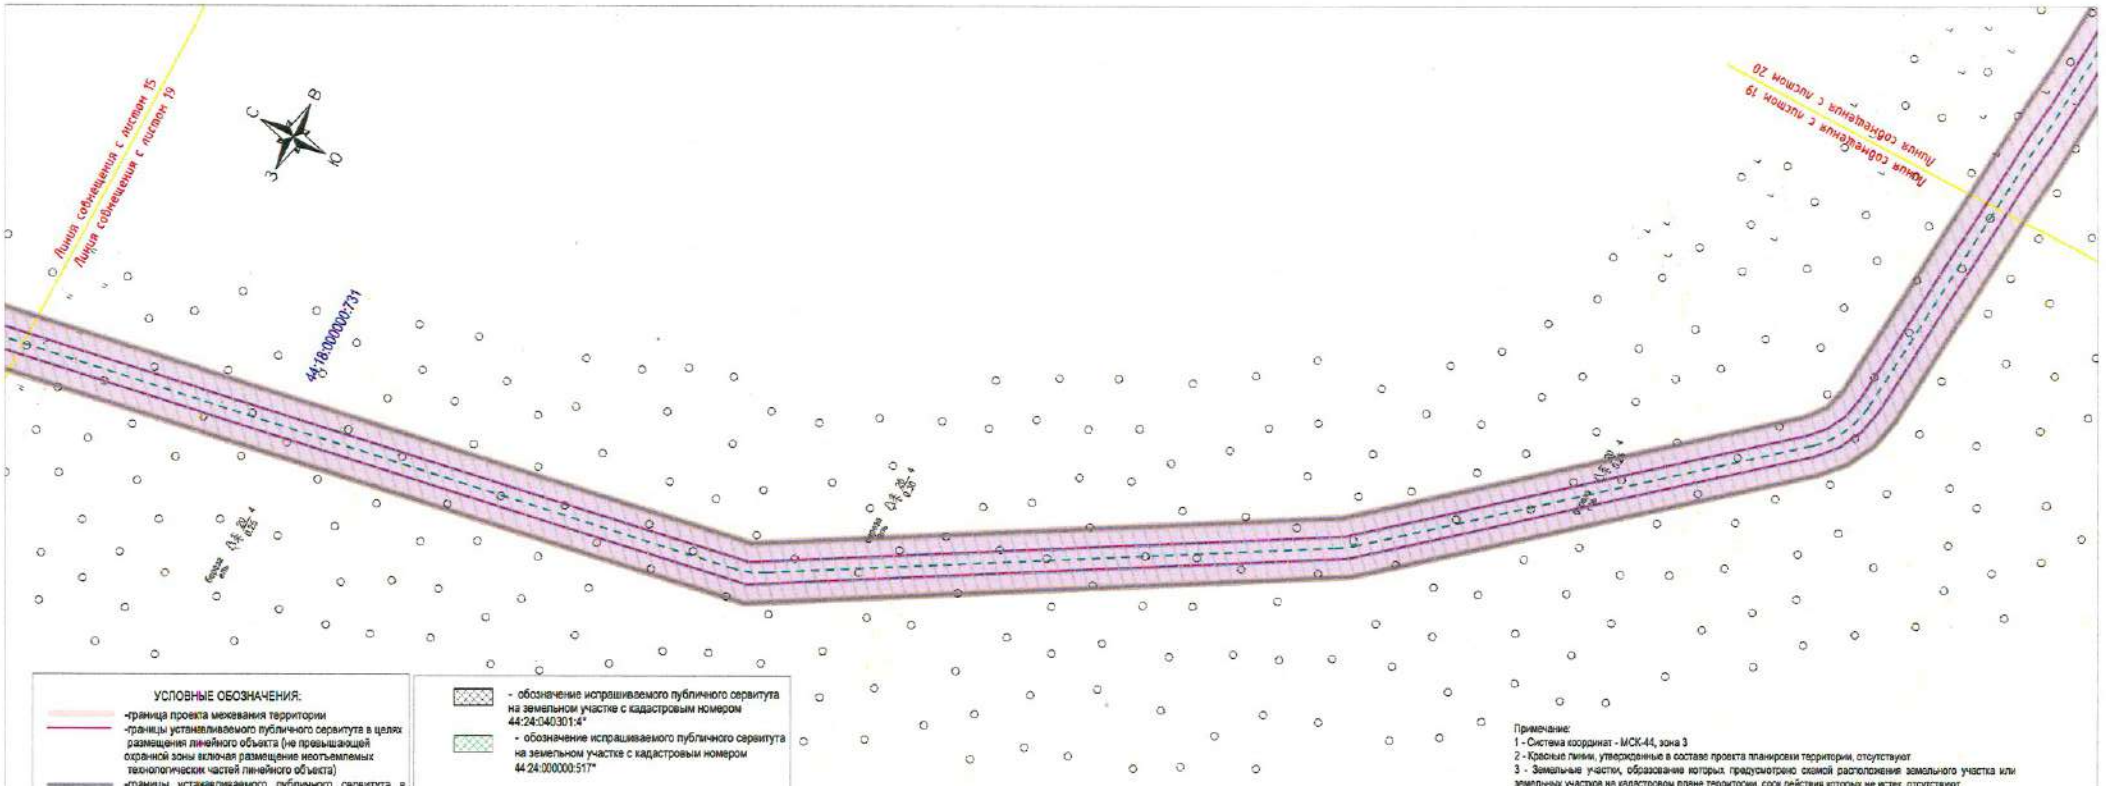

УСЛОВНЫЕ ОБОЗНАЧЕНИЯ:

- граница проекта межевания территории
- границы устанавливаемого публичного сервитута в целях размещения линейного объекта (не превышающей охранной зоны включая размещение неотъемлемых технологических частей линейного объекта)
- границы устанавливаемого публичного сервитута в целях которые необходимы для обеспечения строительства инженерного сооружения
- проектное местоположение инженерного сооружения (ось трассы газопровода)
- существующие элементы планировочной структуры, занятые линейными объектами, улично-дорожной сетью
- планируемые элементы планировочной структуры, предназначенные для размещения линейного объекта
- 44:24:040301:220 - граница земельных участков, объектов капитального строительства сведения которых включены в ЕГРН, и их кадастровые номера
- 44:24:040301 - граница и номер кадастрового квартала
- границы населенных пунктов

- обозначение испрашиваемого публичного сервитута на земельном участке с кадастровым номером 44:24:040301:4"
- обозначение испрашиваемого публичного сервитута на земельном участке с кадастровым номером 44:24:000000:517"
- установленные границы административно-территориальных образований
- земли лесного фонда (согласно лесоустройства)

"Земельные участки с кадастровыми номерами 44:24:040301:4, 44:24:000000:517 согласно сведениям из Единого государственного реестра недвижимости являются ранее учтенными, границы их не установлены в соответствии с требованиями земельного законодательства.

Схема раскладки листов



Примечание:
1 - Система координат - МСК-44, зона 3
2 - Красные линии, утвержденные в составе проекта планировки территории, отсутствуют
3 - Земельные участки, образование которых предусмотрено схемой расположения земельного участка или земельных участков на кадастровом плане территории, срок действия которых не истек, отсутствуют

Изм.	Кол. уч.	Лист.	№ док.	Подпись	Дата
Составил					10.24
Проверил					10.24


«Межпоселковый газопровод ГРС Шарья - п. Зебляки Шарьинского района - п. Якшанга Поназыревского округа - п. Поназырево Поназыревского округа»

Раздел 1. "Проект межевания территории. Графическая часть"	Стадия	Лист	Листов
	П	19	44 МСК 44.3

Чертеж межевания территории

Масштаб 1:1000

размер 297x350

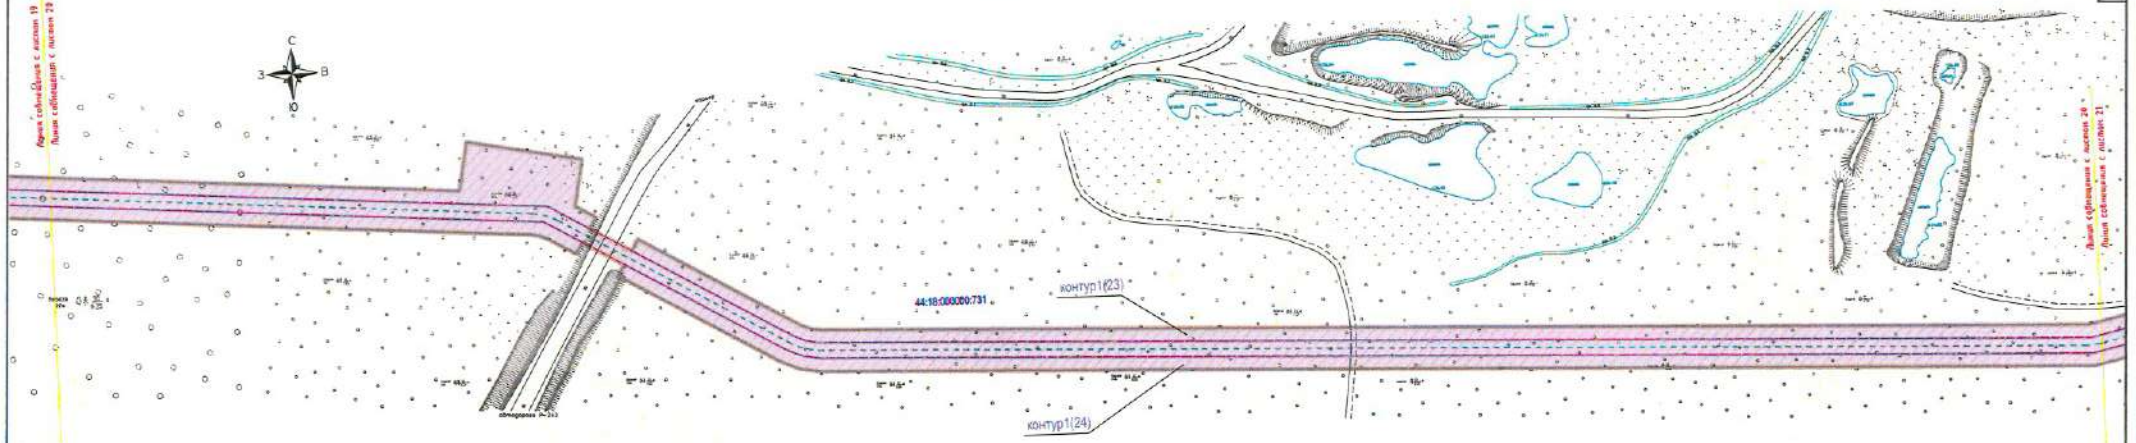

УСЛОВНЫЕ ОБОЗНАЧЕНИЯ:

- граница проекта межевания территории
- границы устанавливаемого публичного сервитута в целях размещения линейного объекта (не превышающей охранной зоны, включая размещение неотъемлемых технологических частей линейного объекта)
- границы устанавливаемого публичного сервитута в целях которые необходимы для обеспечения строительства инженерного сооружения
- проектное местоположение инженерного сооружения (ось трассы газопровода)
- существующие элементы планировочной структуры, занятые линейными объектами, улично-дорожной сетью
- планируемые элементы планировочной структуры, предназначенные для размещения линейного объекта
- 44:24:040301:220 - границы земельных участков, объектов капитального строительства сведения которых включены в ЕГРН, и их кадастровые номера
- 44:24:040301 - границы и номер кадастрового квартала
- границы населенных пунктов

- обозначение испрашиваемого публичного сервитута на земельном участке с кадастровым номером 44:24:040301:4"
- обозначение испрашиваемого публичного сервитута на земельном участке с кадастровым номером 44:24:000000:517"
- установленные границы административно-территориальных образований
- земли лесного фонда (согласно лесоустройства)

"Земельные участки с кадастровыми номерами 44:24:040301:4, 44:24:000000:517 согласно сведениям из Единого государственного реестра недвижимости являются ранее учтенными, границы их не установлены в соответствии с требованиями земельного законодательства.

Примечание:
1 - Система координат - МСК-44, зона 3
2 - Красные линии, утвержденные в составе проекта планировки территории, отсутствуют
3 - Земельные участки, обозначение которых предусмотрено схемой расположения земельных участков или земельных участков на кадастровом плане территории, срок действия которых не истек, отсутствуют

Изм.	Кол. уч.	Лист.	№ док.	Подпись	Дата
Составил					10.24
Проверил					10.24

«Межпоселковый газопровод ГРС Шарья - п. Зебляки Шарьинского района - п. Якшанга Поназыревского округа - п. Поназырево Поназыревского округа»


Раздел 1. "Проект межевания территории. Графическая часть"	Стадия	Лист	Листов
	П	20	44
			МСК 44.3

Чертеж межевания территории

Масштаб 1:500

Инв. N подл. | Подпись и дата | Взам. инв.N

Формат А4х4

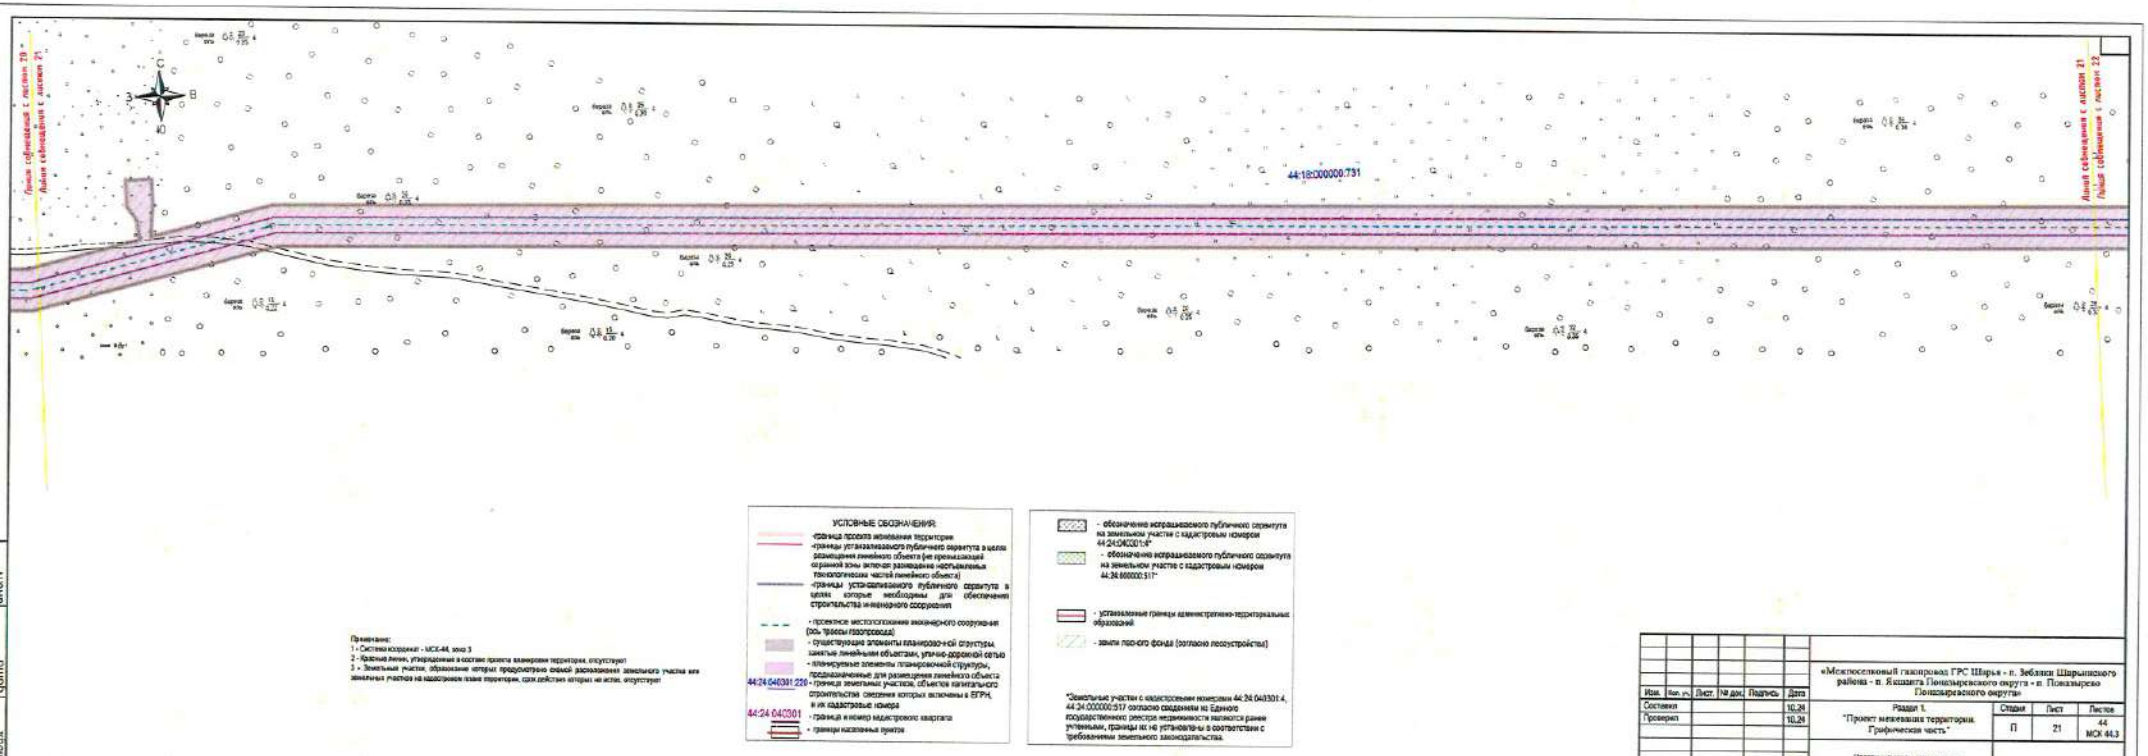

УСЛОВНЫЕ ОБОЗНАЧЕНИЯ:

- граница проекта межевания территории
- границы устанавливаемого публичного сервитута в целях размещения линейного объекта (не препятствующей охранной зоне или/и размещение неотъемлемых технологических частей линейного объекта)
- границы устанавливаемого публичного сервитута в целях которые необходимы для обеспечения строительства инженерного сооружения
- проектное местоположение инженерного сооружения (ось трассы газопровода)
- существующие элементы планировочной структуры, занятые линейными объектами, улично-дорожной сетью
- планируемые элементы планировочной структуры, предназначенные для размещения линейного объекта
- граница земельных участков, объектов капитального строительства сведения которых включены в ЕГРН, и их кадастровые номера
- границы и номер кадастрового квартала
- границы населенных пунктов

- обозначение испрашиваемого публичного сервитута на земельном участке с кадастровым номером 44:24:040301:4*
- обозначение испрашиваемого публичного сервитута на земельном участке с кадастровым номером 44:24:000000:517*
- установленные границы административно-территориальных образований
- земли лесного фонда (согласно лесоустройства)

*Земельные участки с кадастровыми номерами 44:24:040301:4, 44:24:000000:517 согласно сведениям из Единого государственного реестра недвижимости являются ранее учтенными, границы их не установлены в соответствии с требованиями земельного законодательства.

Примечание:
1 - Система координат - МСК-44, зона 3
2 - Красные линии, утвержденные в составе проекта планировки территории, отсутствуют
3 - Земельные участки, образование которых предусмотрено схемой расположения земельного участка или земельных участков на кадастровом плане территории, срок действия которых не истек, отсутствуют

Изм.	Кол. уч.	Лист.	№ док.	Подпись	Дата
Составил					10.24
Проверил					10.24

«Межпоселковый газопровод ГРС Шарья - п. Зебляки Шарьинского района - п. Якшанга Поназыревского округа - п. Поназырево Поназыревского округа»

Раздел 1.
"Проект межевания территории. Графическая часть"

Стадия	Лист	Листов
П	21	44

МСК 44.3

Чертеж межевания территории

Масштаб 1:1000

Инв. N подл. | Подпись и дата | Взам. инв.N

Формат А4х4

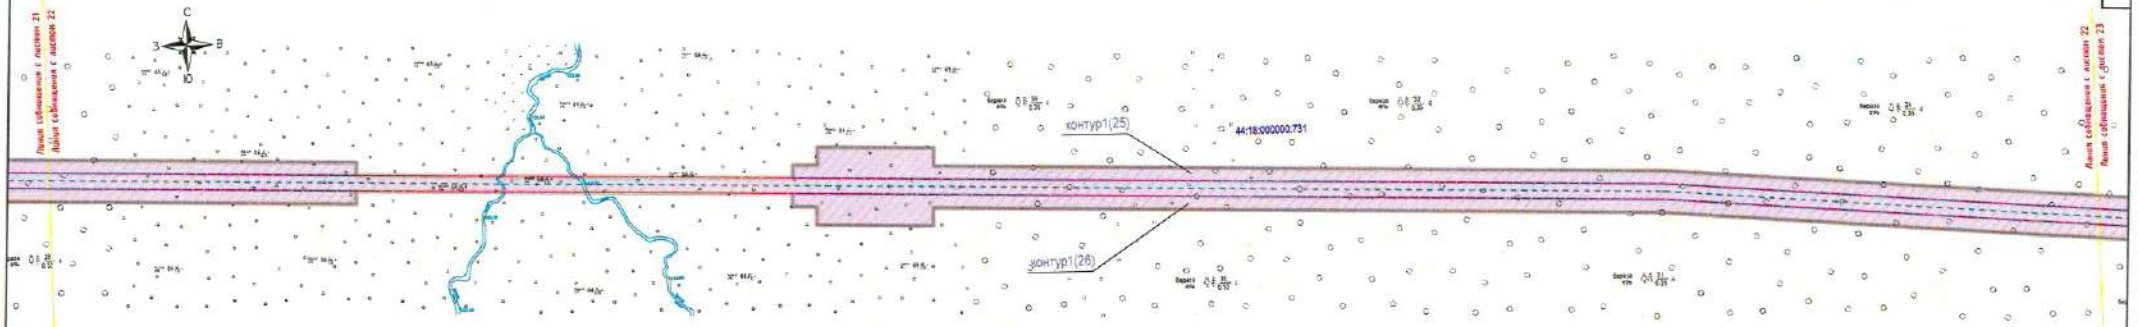


Схема раскладки листов



УСЛОВНЫЕ ОБОЗНАЧЕНИЯ:

- граница проекта межевания территории
- границы устанавливаемого публичного сервитута в целях размещения линейного объекта (не превышающей охранной зоны полосы размещения магистральных технологических частей линейного объекта)
- границы устанавливаемого публичного сервитута в целях которые необходимы для обеспечения строительства инженерного сооружения
- проектное местоположение инженерного сооружения (ось трассы газопровода)
- существующие элементы планировочной структуры, занятые линейными объектами, улично-дорожной сетью
- планируемые элементы планировочной структуры, предназначенные для размещения линейного объекта
44:24:040301:220 - границы земельных участков, объектов капитального строительства сведения которых включены в ЕГРН, и их кадастровые номера
44:24:040301 - граница и номер кадастрового квартала
- границы населенных пунктов

- обозначение испрашиваемого публичного сервитута на земельном участке с кадастровым номером 44:24:040301:4*
- обозначение испрашиваемого публичного сервитута на земельном участке с кадастровым номером 44:34:000000:517*
- установленные границы административно-территориальных образований
- земли лесного фонда (согласно лесоустройства)

*Земельные участки с кадастровыми номерами 44:24:040301:6, 44:24:000000:517 согласно сведениям из Единого государственного реестра недвижимости являются ранее учтенными, границы их не установлены в соответствии с требованиями земельного законодательства.

Примечание:
1 - Система координат - МСК-44, зона 3
2 - Красные линии, утверждаемые в составе проекта планировки территории, отсутствуют
3 - Земельные участки, образование которых предусмотрено схемой расположения земельного участка или земельных участков на кадастровом плане территории, срок действия которых не истек, отсутствуют

Инв. N подл.	Подпись и дата	Взам. инв.N

Изм.	Кол. уч.	Лист	№ док.	Подпись	Дата
Составил					10.24
Проверил					10.24

«Межпоселковый газопровод ГРС Шарья – п. Зебляки Шарьинского района – п. Якшанга Поназыревского округа – п. Поназырево Поназыревского округа»

Раздел 1.
"Проект межевания территории. Графическая часть"

Стадия	Лист	Листов
П	22	44

МСК-44.0

Чертеж межевания территории

Формат А4х4

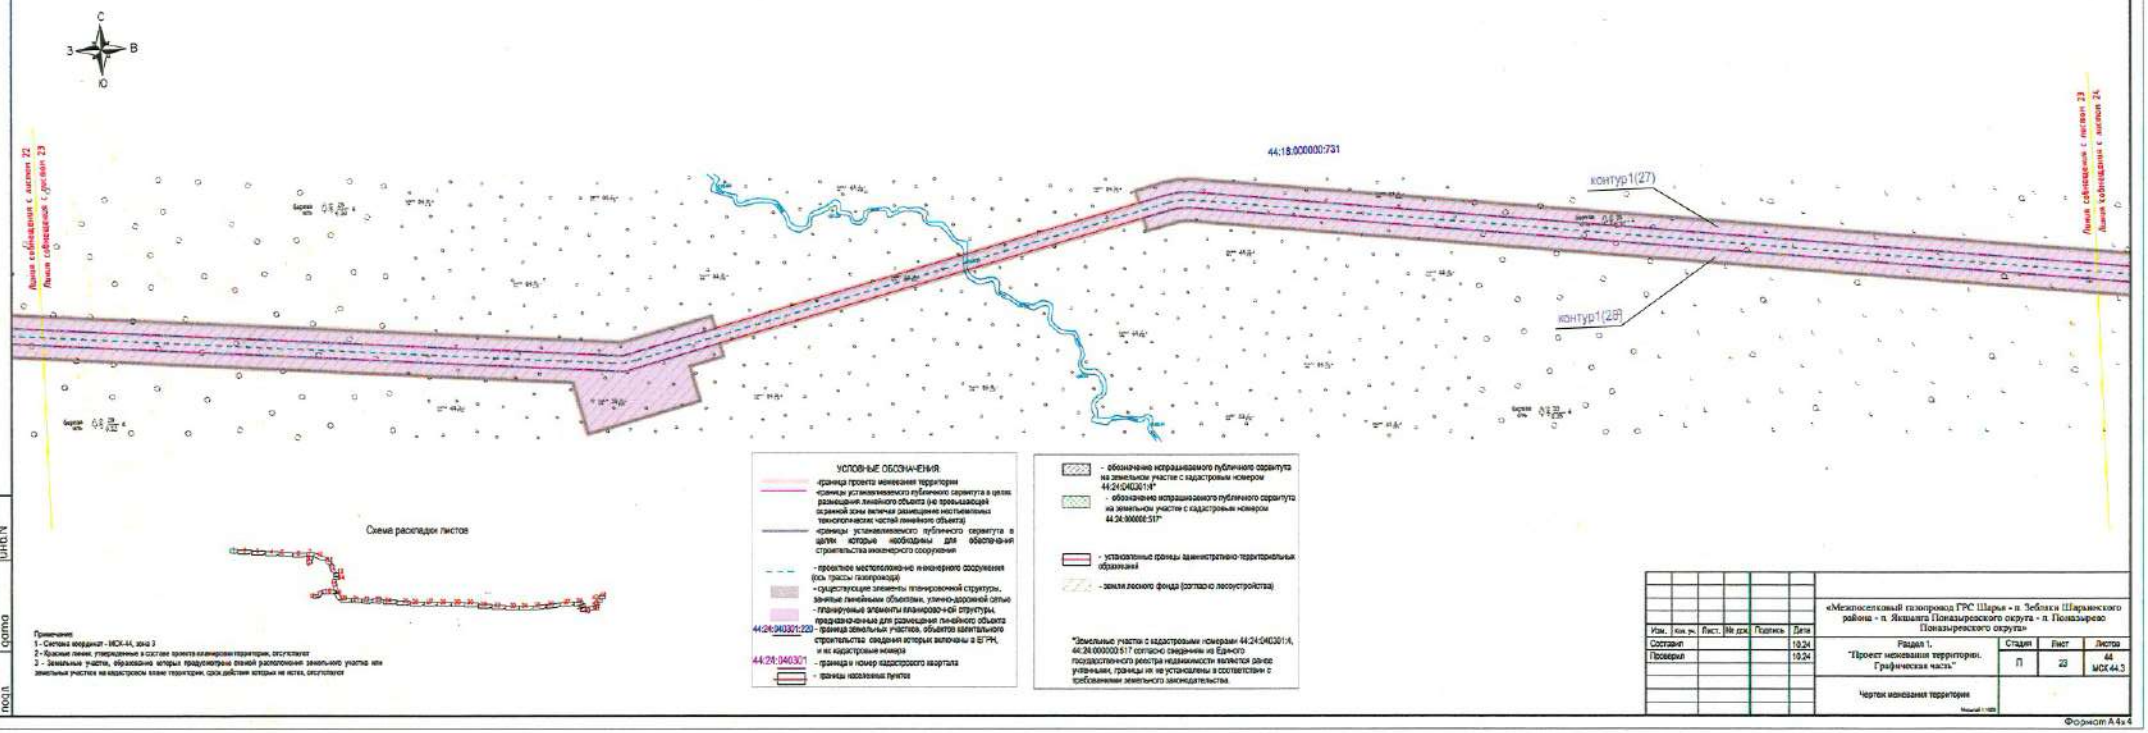


Схема расклейки листов

Примечание
1 - Система координат - МСК-44, зона 3
2 - Красные линии, утвержденные в составе проекта планировки территории, отсутствуют
3 - Земельные участки, образованные которых предусмотрена данной расположение земельного участка или земельных участков на кадастровом плане территории, срок действия которых не истек, отсутствуют

УСЛОВНЫЕ ОБОЗНАЧЕНИЯ

- граница проекта межевания территории
- границы устанавливаемого публичного сервитута в целях размещения линейного объекта (не превышающей охранной зоны включая размещение неотъемлемых технологических частей линейного объекта)
- границы устанавливаемого публичного сервитута в целях которые необходимы для обеспечения строительства инженерного сооружения
- проектное местоположение инженерного сооружения (ось трассы газопровода)
- существующие элементы планировочной структуры, занятые линейным объектом, улично-дорожной сетью
- планируемые элементы планировочной структуры, предназначенные для размещения линейного объекта
44:24:040301:220 - граница земельных участков, объектов капитального строительства сведения которых включены в ЕГРН, и их кадастровые номера
44:24:040301 - границы и номер кадастрового квартала
- границы населенных пунктов

- обозначение испрашиваемого публичного сервитута на земельном участке с кадастровым номером 44:24:040301:Н*
- обозначение испрашиваемого публичного сервитута на земельном участке с кадастровым номером 44:24:000000:517*
- установленные границы административно-территориальных образований
- земли лесного фонда (согласно лесоустройства)

*Земельные участки с кадастровыми номерами 44:24:040301:Н, 44:24:000000:517 согласно сведениям из Единого государственного реестра недвижимости является ранее учтенными, границы их не установлены в соответствии с требованиями земельного законодательства.

Изм.	Кол. уч.	Лист.	№ док.	Подпись	Дата
Составил					10.24
Проверил					10.24

«Межпоселковый газопровод ГРС Шарья – п. Лебяжи Шарьинского района – п. Якшанга Поназыревского округа - п. Поназырево Поназыревского округа»

Раздел 1. "Проект межевания территории. Графическая часть"


Стадия	Лист	Листов
П	23	44 МСК-44.3


Чертеж межевания территории


Масштаб 1:1000


Инв. N подл. | Подпись и дата | Взам. инв. N


Формат А4х4

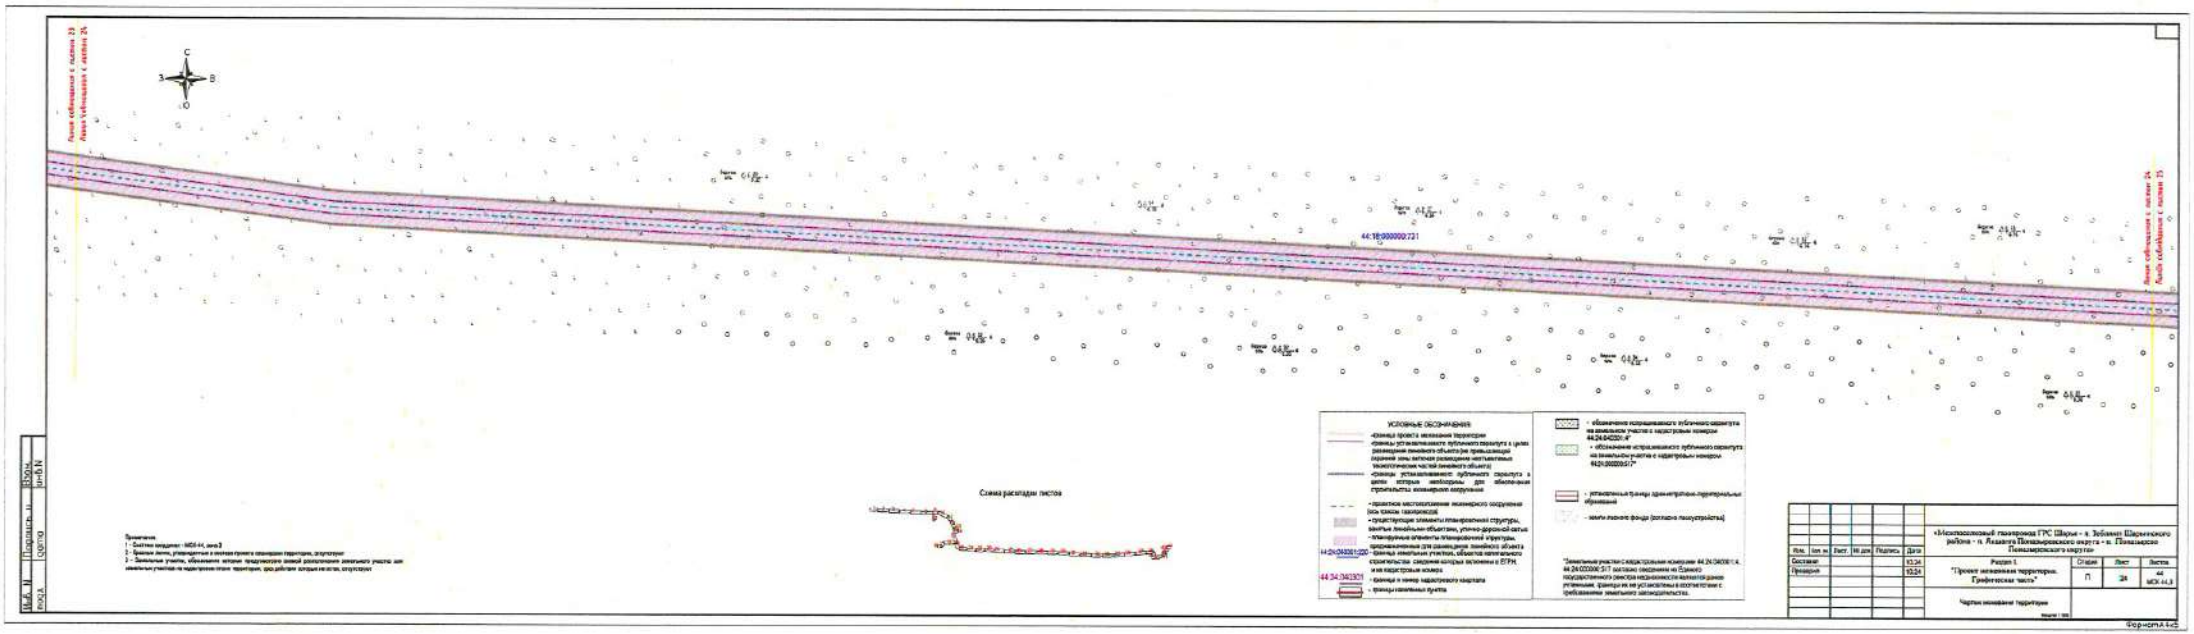

Лист собощается с листом 23
Лист собощается с листом 25
Лист собощается с листом 24
Лист собощается с листом 25
С
З
В
Ю
44:18:000000:721
Схема расстановки листов
УСЛОВНЫЕ ОБОЗНАЧЕНИЯ
- граница проекта межевания территории
- границы устанавливаемого публичного сервитута в целях размещения линейного объекта (не предназначен для зоны активной размещения неотъемлемых технологических частей линейного объекта)
- границы устанавливаемого публичного сервитута в целях которых необходимы для обеспечения строительства комплексного сооружения
- проектное местоположение линейного сооружения (ось трассы газопровода)
- существующие элементы планировочной структуры, занятые линейными объектами, улично-дорожной сетью
- планируемые элементы планировочной структуры, предназначенные для размещения линейного объекта
- границы земельных участков, объектов капитального строительства сведения которых включены в ЕГРН, и их кадастровые номера
- границы и номер кадастрового квартала
- границы населенных пунктов
- обозначение испрашиваемого публичного сервитута на земельном участке с кадастровым номером 44:24:040201:4*
- обозначение устанавливаемого публичного сервитута на земельном участке с кадастровым номером 44:24:000000:617*
- установленные границы административно-территориальных образований
- земли лесного фонда (согласно лесоустройства)
*Земельные участки с кадастровыми номерами 44:24:040201:4, 44:24:020306:317 согласно сведениям из Единого государственного реестра недвижимости являются ранее учтенными. Границы не установлены в соответствии с требованиями земельного законодательства.
Примечания
1 - Система координат: МСК-44, зона 3
2 - Границы листа, утверждаемые в составе проекта межевания территории, отсутствуют
3 - Земельные участки, образование которых предусмотрено целью расположения линейного участка или земельных участков на территории этого территории, ранее работам которых нет, отсутствуют
Инв. № подл.
Подпись и дата
Взам. инв. №
«Межпоселковый газопровод ГРС Шарья – п. Зебляки Шарьинского района – п. Ильинка Пильнинского округа – п. Пильнинское Пильнинского округа»
Изм. Кол. уч. Лист № док. Подпись Дата
Составил
Проверил
Раздел 1
"Проект межевания территории. Графическая часть"
Стадия П
Лист 24
Листов 44
МСК-44.3
Чертеж межевания территории
Масштаб 1:500
Формат А4

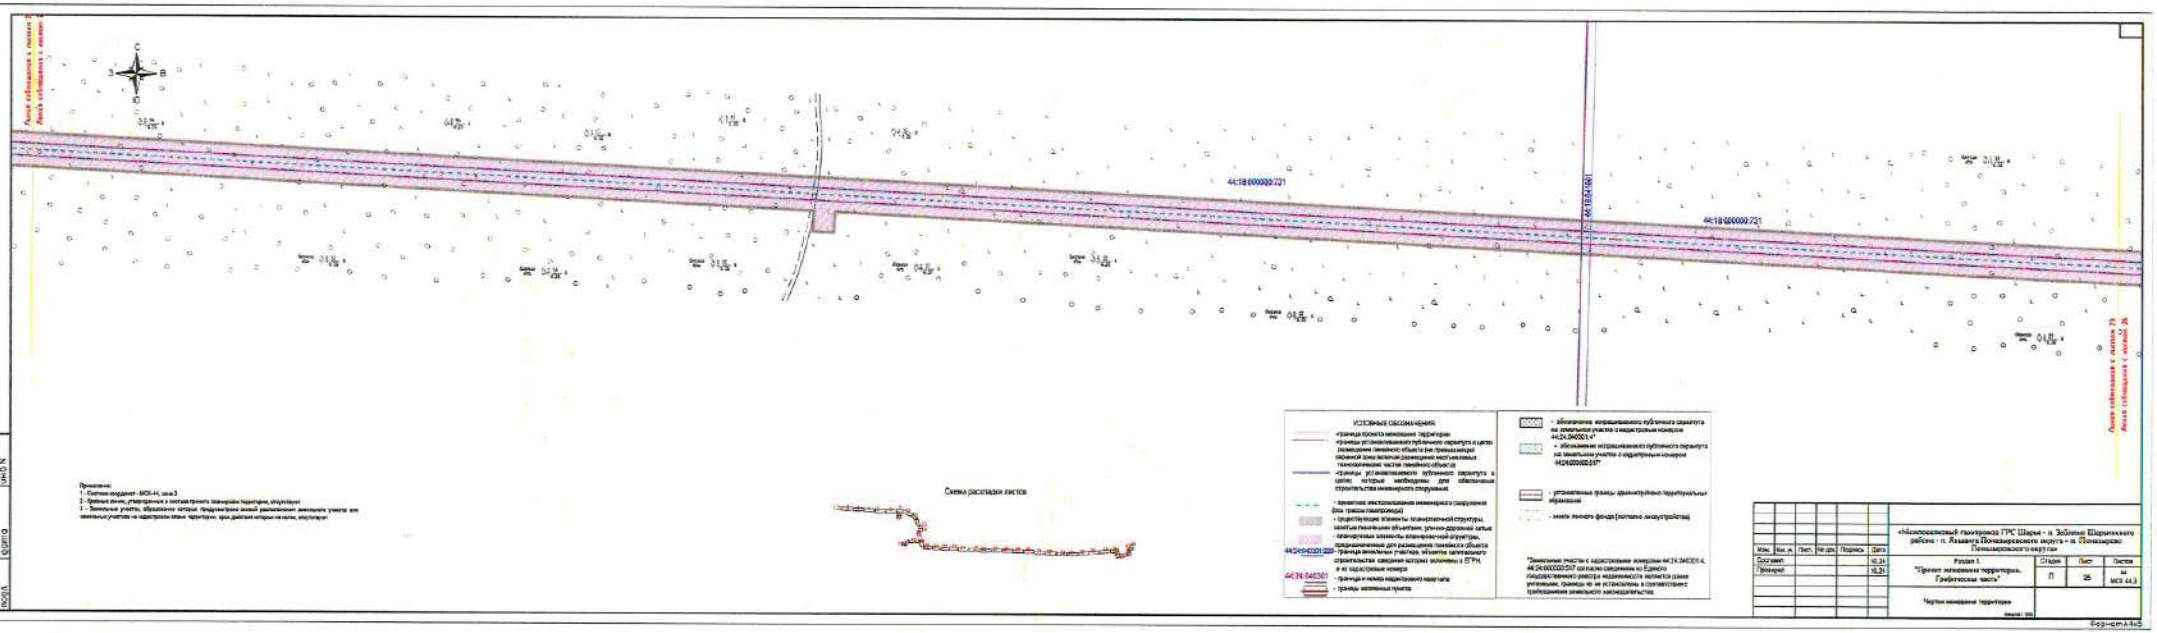

Линия совпадения с листом 2
Линия совпадения с листом 2
44:18:000000:721
44:18:000000:721
44:18:010101:501
Линия совпадения с листом 73
Линия совпадения с листом 26
Схема расстановки листов
УСЛОВНЫЕ ОБОЗНАЧЕНИЯ
- граница проекта межевания территории
- границы устанавливаемого публичного сервитута в целях размещения линейного объекта (не превышающая охранной зоны включая размещение местоположения технологических частей линейного объекта)
- границы устанавливаемого публичного сервитута в целях которых необходимы для обеспечения строительства инженерного сооружения
- проектное местоположение инженерного сооружения (ось трассы газопровода)
- существующие элементы планировочной структуры, занятые линейными объектами, улично-дорожной сетью
- планируемые элементы планировочной структуры, предназначенные для размещения линейного объекта
- границы земельных участков, объектов капитального строительства сведения которых включены в ЕГРН, и их кадастровые номера
- границы и номера кадастрового квартала
- границы населенных пунктов
- обозначение испрашиваемого публичного сервитута на земельном участке с кадастровым номером 44:24:040301:4"
- обозначение испрашиваемого публичного сервитута на земельном участке с кадастровым номером 44:24:040000:557"
- иные линии фонда (согласно инструктивам)
- установленные границы административно-территориальных образований
- земли лесного фонда (согласно лесоустройства)
"Земельные участки с кадастровыми номерами 44:24:040301:4, 44:24:000000:557 из какого-сведения из Единого государственного реестра недвижимости является самое учтенным, границы их не установлены в соответствии с требованиями земельного законодательства.
Примечание:
1 - Система координат - МСК-44, зона 3
2 - Красные линии, утвержденные в составе проекта планировки территории, отсутствуют
3 - Земельные участки, образование которых предполагается вновь размещаемых земельных участков или земельных участков на кадастровом плане территории, при работе которых не нужны, отсутствуют
«Межпоселенческий газопровод ГРС Шарья – п. Зобнино Шарьинского района – п. Ильинец Понинаровского округа – п. Понинаровско Понинаровского округа»
Раздел 1 "Проект межевания территории. Графическая часть"
Стадия П
Лист 25
Листов 44
М МСК 44.3
Чертеж межевания территории
Масштаб 1:500
Инв.№ подл.
Подпись и дата
Взам.инв.№
Инв.№ дубл.
Изм. Кол.уч. Лист № док. Подпись Дата
Составил 10.24
Утвердил 10.24
Формат А4х3

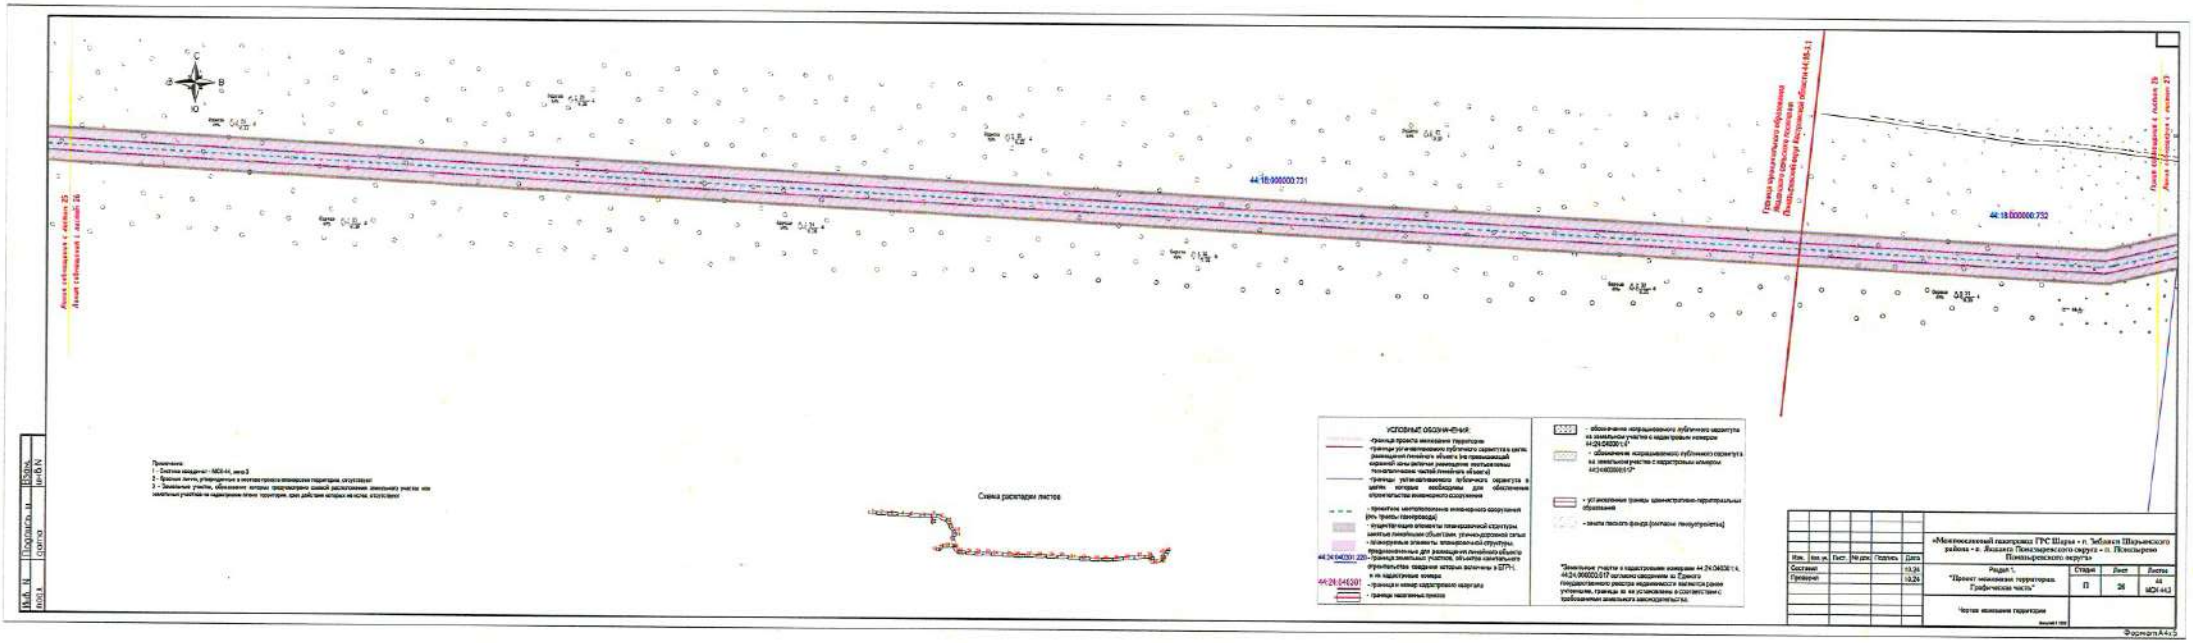

Линия сопряжения с листом 25
Линия сопряжения с листом 26
44:18:000000:731
44:18:000000:732
Линия сопряжения с листом 25
Линия сопряжения с листом 23
Примечания:
1 - Система координат - МСК-44, зона 2
2 - Красные линии, утверждаемые в составе проекта планировки территории, отсутствуют
3 - Земельные участки, образование которых предусмотрено данной расстановкой земельных участков, на земельные участки на чертеже план территории, срок действия которых истек, отсутствуют
Схема расстановки листов
УСЛОВНЫЕ ОБОЗНАЧЕНИЯ:
- граница проекта межевания территории
- границы устанавливаемого публичного сервитута в целях размещения линейного объекта (за пределами красной зоны действия ранее выданных постановлений по оформлению чистой линейного объекта)
- границы устанавливаемого публичного сервитута в целях которые необходимы для обеспечения строительства инженерного сооружения
- проектное местоположение инженерного сооружения (ось трассы газопровода)
- существующие элементы планировочной структуры, занятые линейными объектами, улично-дорожной сетью
- планировочные элементы планировочной структуры, предназначенные для размещения линейного объекта
- граница земельных участков, объектов капитального строительства сведения которых включены в ЕГРН, с их кадастровыми номерами
- границы и номер кадастрового квартала
- границы населенных пунктов
- обозначение испрашиваемого публичного сервитута на земельном участке с кадастровым номером 44:24:040201:ЗУ1*
- обозначение испрашиваемого публичного сервитута на земельном участке с кадастровым номером 44:24:000000:ЗУ2*
- установленные границы административно-территориальных образований
- земли лесного фонда (согласно лесоустройству)
*Земельные участки в кадастровом квартале 44:24:040201:ЗУ1, 44:24:000000:ЗУ2 согласно сведениям из Единого государственного реестра недвижимости являются ранее учтенными, границы их не установлены в соответствии с требованиями земельного законодательства.
Инв. №
Подпись и дата
Взам. инв.№
Изм. Кол.уч. Лист. № док. Подпись Дата
Составил 10.24
Проверил 10.24
«Межпоселенческий газопровод ГРС Шарья – п. Забелин Шарьинского района – г. Макарьев Макарьевского округа – п. Пожарское Пожарского округа»
Раздел 1.
"Проект межевания территории. Графическая часть."
Стадия П
Лист 26
Листов 44
МСК-44.3
Чертеж межевания территории
Масштаб 1:5000
Формат А4х3

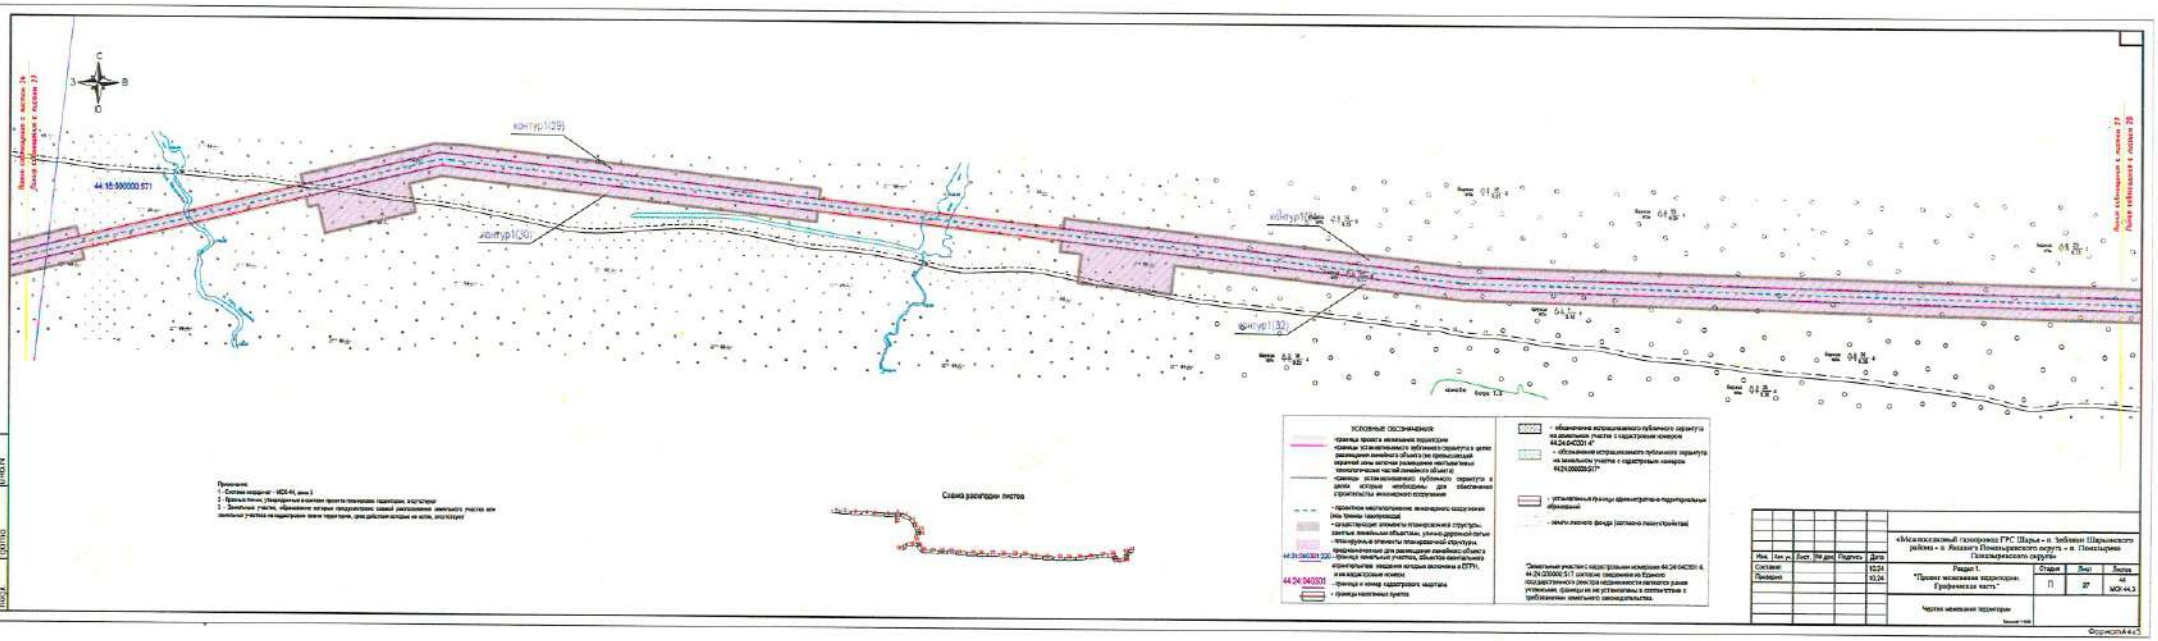

С
З
В
Ю
Линия соблюдения с листом 26
Линия соблюдения с листом 27
Линия соблюдения с листом 27
Линия соблюдения с листом 28
44:15:000000:571
контур1(29)
контур1(30)
контур1(31)
контур1(32)
Схема расстановки листов
УСЛОВНЫЕ ОБОЗНАЧЕНИЯ
- граница проекта изменения территории
- границы устанавливаемого публичного сервитута в целях размещения линейного объекта (не превышающей охранной зоны) и/или размещения частей линейного технологически частей линейного объекта)
- границы устанавливаемого публичного сервитута в целях, которые необходимы для обеспечения строительства инженерного сооружения
- проектное местоположение инженерного сооружения (или трассы газопровода)
- существующие элементы планировочной структуры, занятые линейными объектами, улично-дорожной сетью
- планируемые элементы планировочной структуры, предназначенные для размещения линейного объекта
- границы земельных участков, объектов капитального строительства, сведения которых включены в ЕГРН, и их кадастровые номера
44:24:040301
- границы и номер кадастрового квартала
- границы населенных пунктов
- обозначение испрашиваемого публичного сервитута на земельном участке с кадастровым номером 44:24:040201:4*
- обозначение испрашиваемого публичного сервитута на земельном участке с кадастровым номером 44:24:000000:5417*
- установленные границы административно-территориальных образований
- земли лесного фонда (согласно лесоустройству)
*Земельный участок с кадастровым номером 44:24:040201:4, 44:24:000000:5417 согласно сведениям из Единого государственного реестра недвижимости являются ранее учтенными. Границы не установлены в соответствии с требованиями земельного законодательства.
Примечания:
1 - Система координат - МСК-44, зона 2
2 - Красные линии, утвержденные в составе проекта планировки территории, отсутствуют
3 - Земельные участки, образование которых предполагается самой расположенной земельного участка или земельных участков на кадастровом плане территории, срок действия которых не истек, отсутствуют
«Межпоселковый газопровод ГРС Шарья - п. Зебляки Шарьинского района» - п. Ямозеро Пожарьевского округа - п. Пожарьево Пожарьевского округа
Раздел 1. "Проект межевания территории. Графическая часть"
Стадия: П
Лист: 27
Листов: 44
МОУ-44.3
Чертеж межевания территории
Составил
Проверил
10.24
10.24
Инв. № подл.
Подпись и дата
Взам. инв. №
Формат А4х3

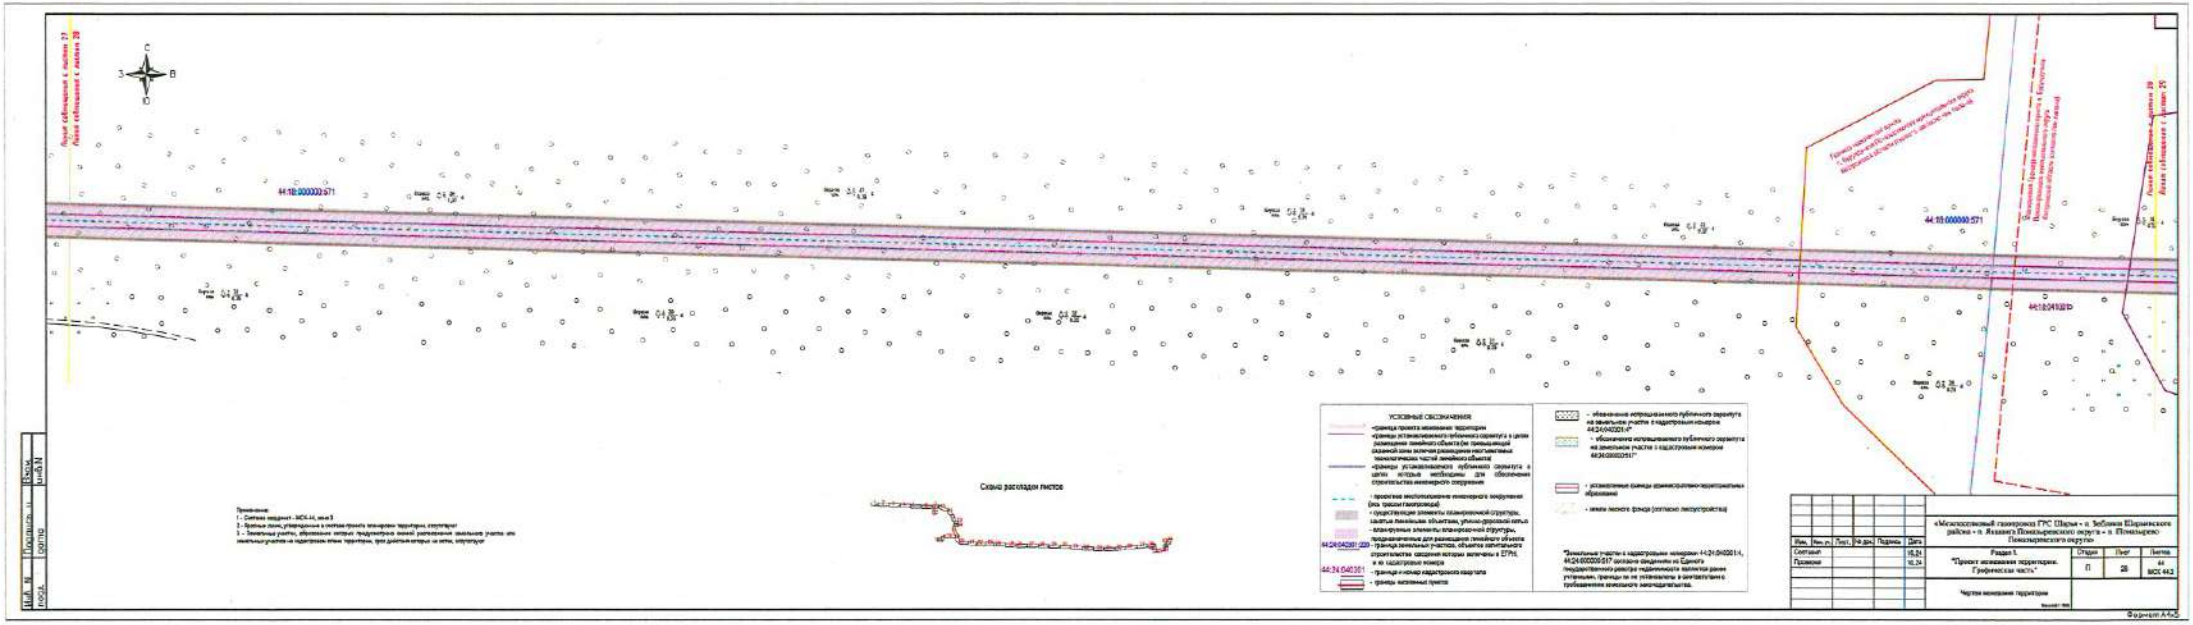
Граница населенного пункта г. Якутск (п. Покальчерского округа) с землями сельскохозяйственного назначения
Граница муниципального округа г. Якутска (городского округа) с Покальчерским наслегом Покальчерского муниципального округа
Граница населенного пункта г. Якутск (п. Покальчерского округа) с землями сельскохозяйственного назначения
Охрана объектов культурного наследия
Зона охраняемого объекта
Зона охраняемого объекта
Зона охраняемого объекта

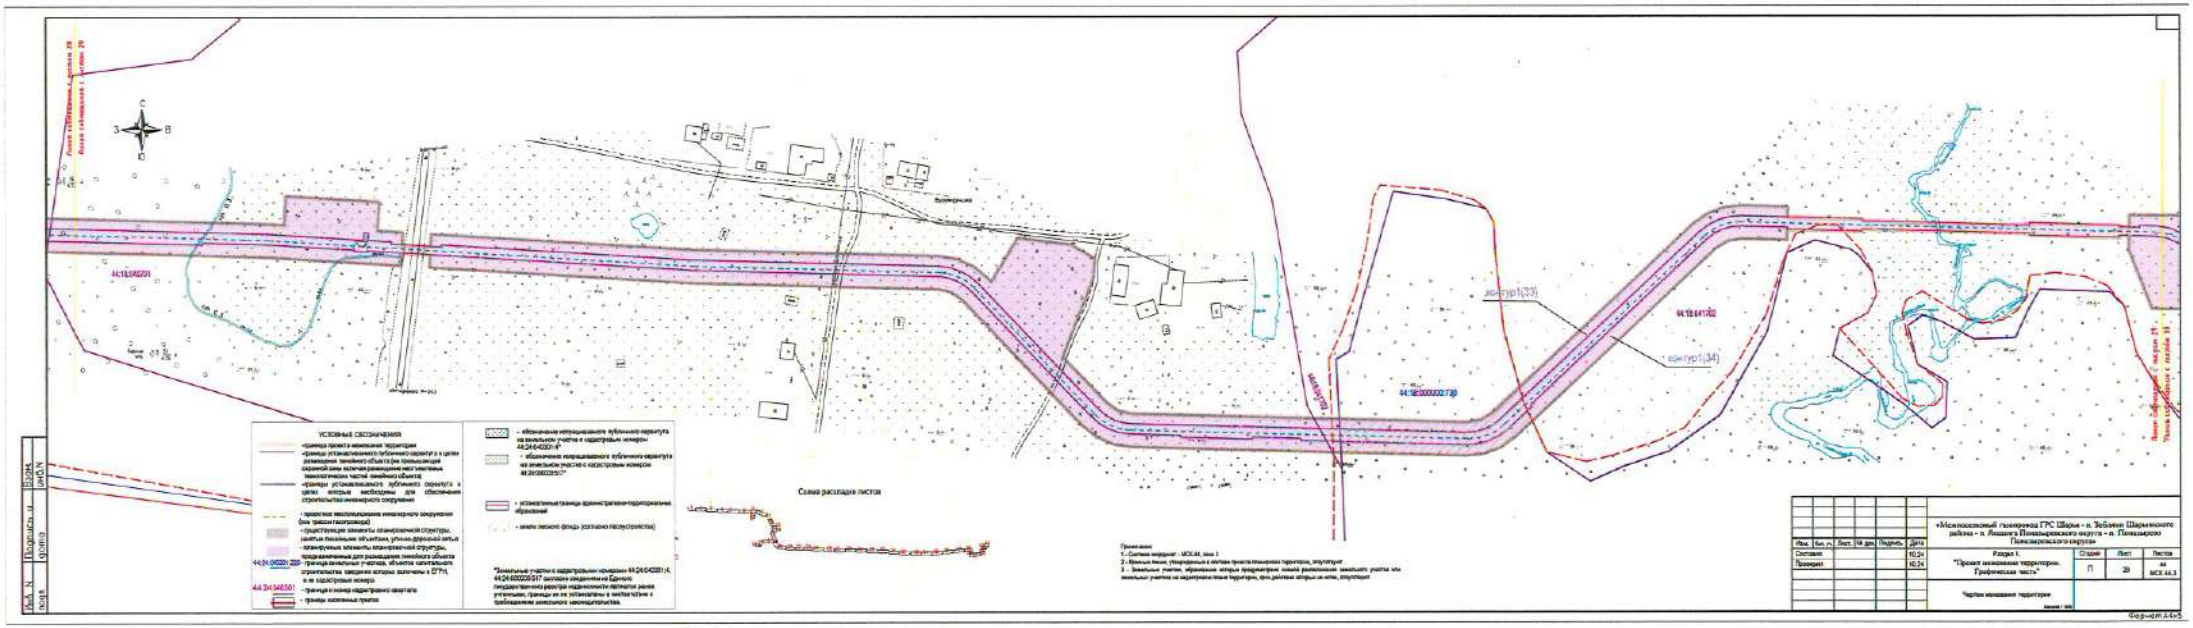
Схема расстановки листов
Примечание
1 - Система координат - МСК-44, зона 1
2 - Красные линии, утвержденные в составе проекта планировки территории, отсутствуют
3 - Земельные участки, образованные методом разделения земель расположенных земельных участков или земельных участков на кадастровых планах территории, зоны рыбных запасов на воде, отсутствуют
«Межпоселенческий газопровод ГРС Шарья - п. Зебляки Шарьинского района - п. Ямашево Понышевского округа - п. Пожарского Пожарского округа
Раздел 1. "Проект межевания территории. Графическая часть"
Чертеж межевания территории
Стадия П
Лист 29
Листов 44
МСК-44.1
Формат А4х5

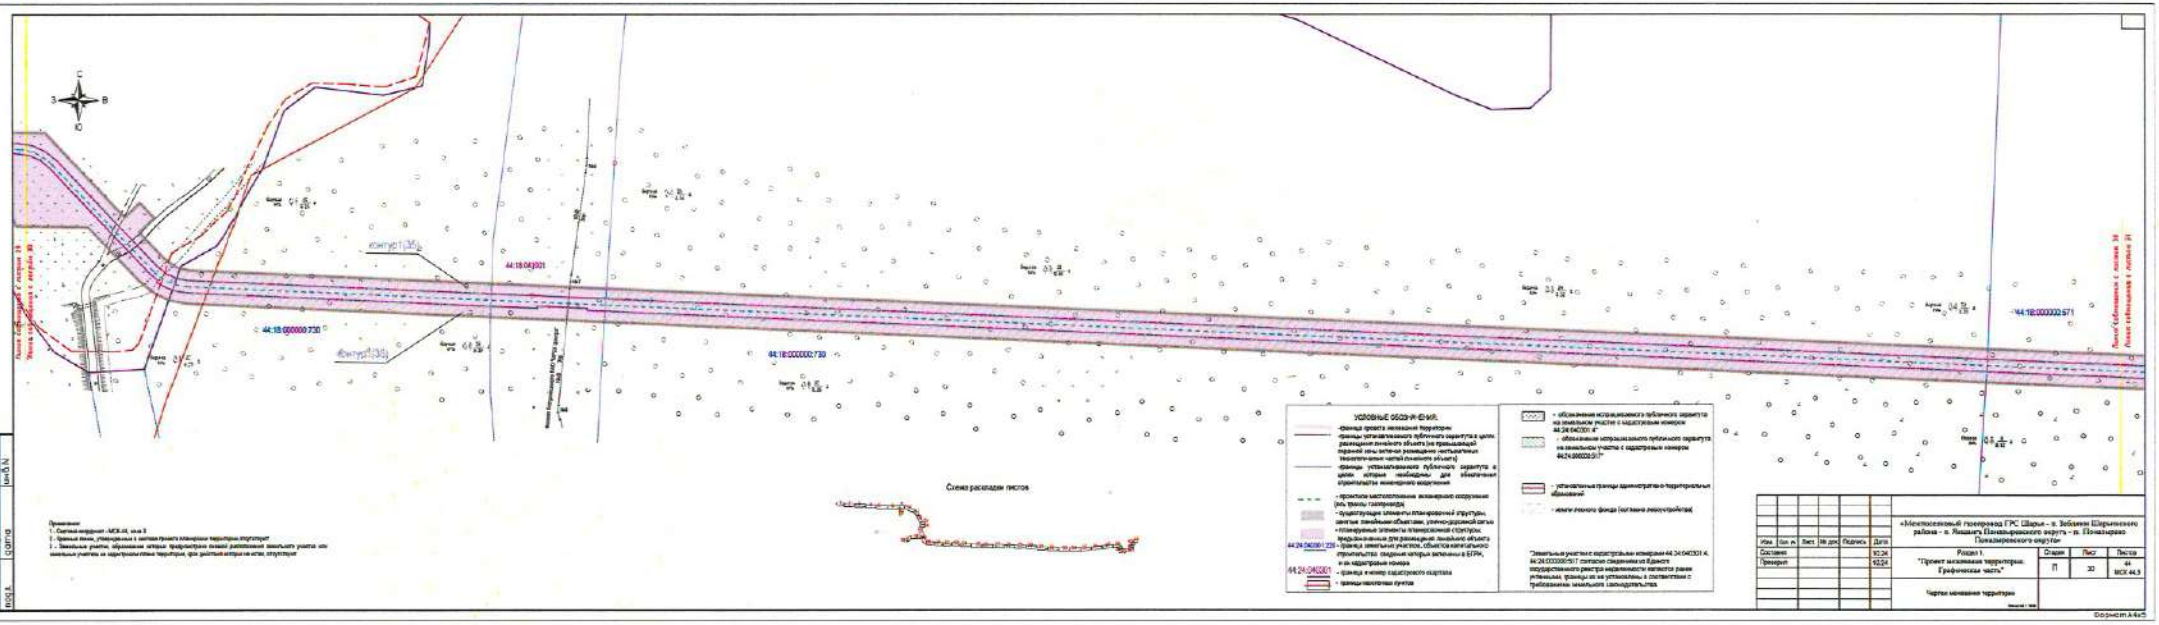
С
З
В
Ю
44:18:040301
44:18:000000:730
44:18:000000:739
44:18:000000:671
Контур1(36)
Контур1(38)
Схема расходки листов
УСЛОВНЫЕ ОБОЗНАЧЕНИЯ:
- граница проекта межевания территории
- границы устанавливаемого публичного сервитута с целью размещения линейного объекта (за пределами первой зоны затопления размещение испытательных технологических частей линейного объекта)
- границы устанавливаемого публичного сервитута в целях которые необходимы для обеспечения строительства инженерного сооружения
- проектное местоположение инженерного сооружения (ось трассы газопровода)
- существующие элементы планировочной структуры, занятые линейным объектом, улично-дорожной сети
- планируемые элементы планировочной структуры, предназначенные для размещения линейного объекта
- границы земельных участков, объектов капитального строительства сведения которых внесены в ЕГРН, и их кадастровые номера
- границы кварталов кадастрового квартала
- границы населенных пунктов
- обозначение испрашиваемого публичного сервитута на земельном участке с кадастровым номером 44:24:040301:4*
- обозначение испрашиваемого публичного сервитута на земельном участке с кадастровым номером 44:24:000000:517*
- установленные границы административно-территориальных образований
- земли лесного фонда (согласно лесоустройства)
*Земельные участки с кадастровыми номерами 44:24:040301:4, 44:24:000000:517 согласно сведениям из Единого государственного реестра недвижимости являются ранее учтенными, границы их не установлены, в соответствии с требованиями земельного законодательства
Примечания:
1 - Система координат - МСК-44, зона 3
2 - Границы зоны, утверждаемые с частью проекта планировки территории отсутствуют
3 - Земельные участки, образование которых предусмотрено вновь расположенной земельного участка или земельных участков из кадастрового квартала, для целей которых не нужен, отсутствуют
Инв. № подл.
Подпись и дата
Взам.инв.№
Изм. Кол.уч. Лист № док. Подпись Дата
Составил
Проверил
10.24
10.24
«Межпоселковый газопровод ГРС Шарья – п. Забелин Шарьинского района – п. Ямашгъ Понызеровского округа – п. Понызерово Понызеровского округа»
Раздел 1
"Проект межевания территории. Графическая часть"
Стадия
ПТ
Лист
30
Листов
44
МСК 44.3
Чертеж межевания территории
Формат А4х5

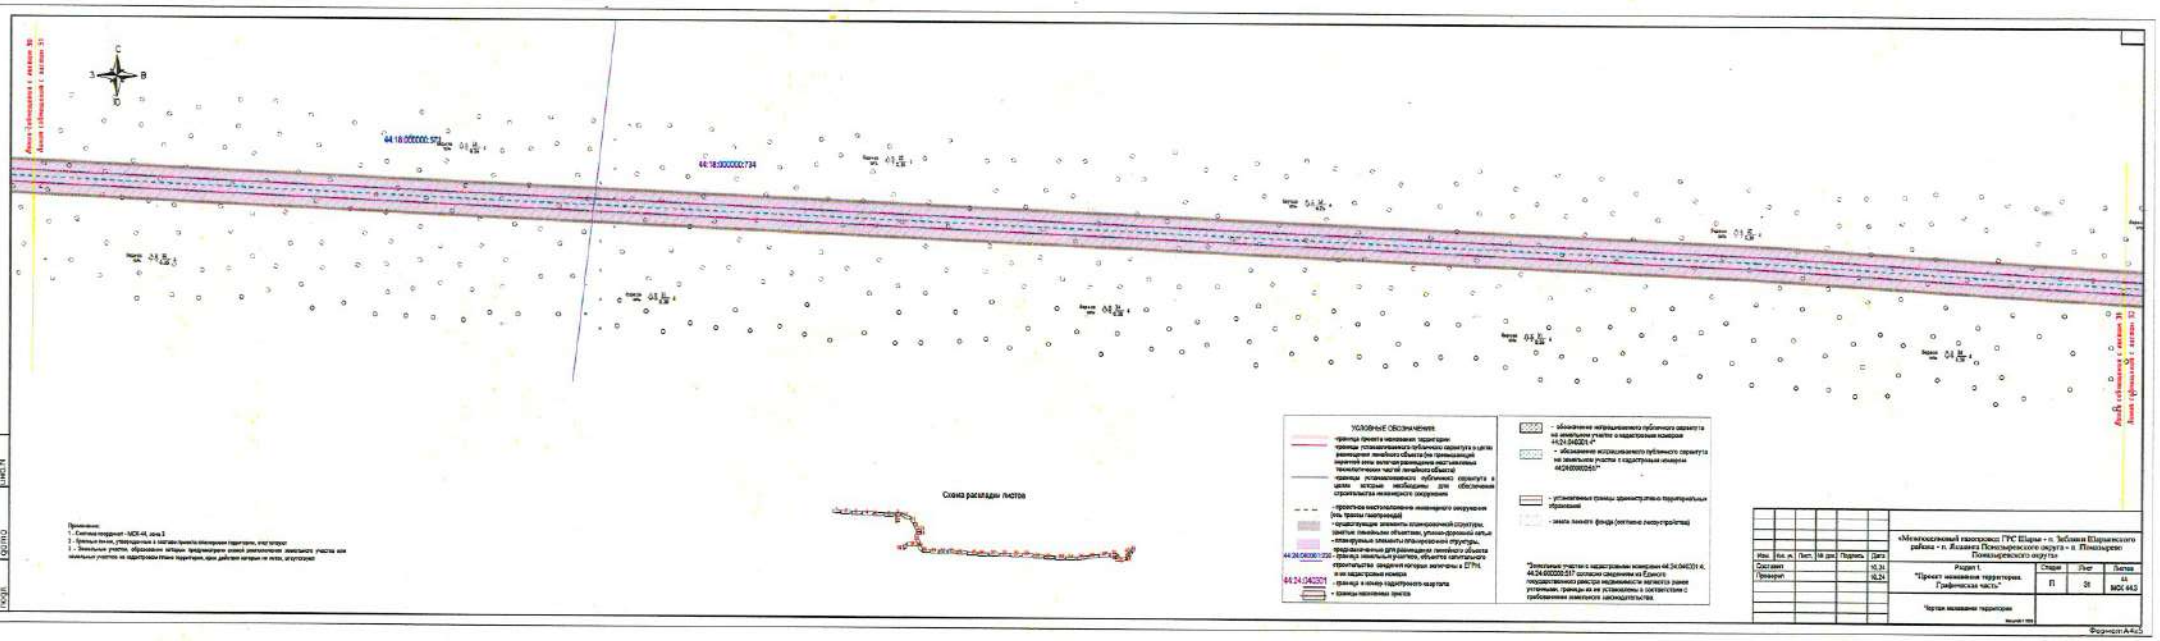
Схема расклады листов
УСЛОВНЫЕ ОБОЗНАЧЕНИЯ
Примечание:
1 - Система координат - МСК-46, зона 2
2 - Границы зон, утвержденных с актами приема-передачи территории, ещё нет
3 - Земельные участки, образованные методом предварительного согласования земельного участка или земельных участков на кадастровом плане территории, срок действия которых не истек, отсутствуют
«Межпоселковый газопровод ГРС Шарье - п. Зебляки Шарьинского района - п. Ясашга Пожарского округа - п. Понызырево Пожарского округа
Раздел 1.
"Проект межевания территории. Графическая часть."
Чертеж межевания территории
Формат А4х3

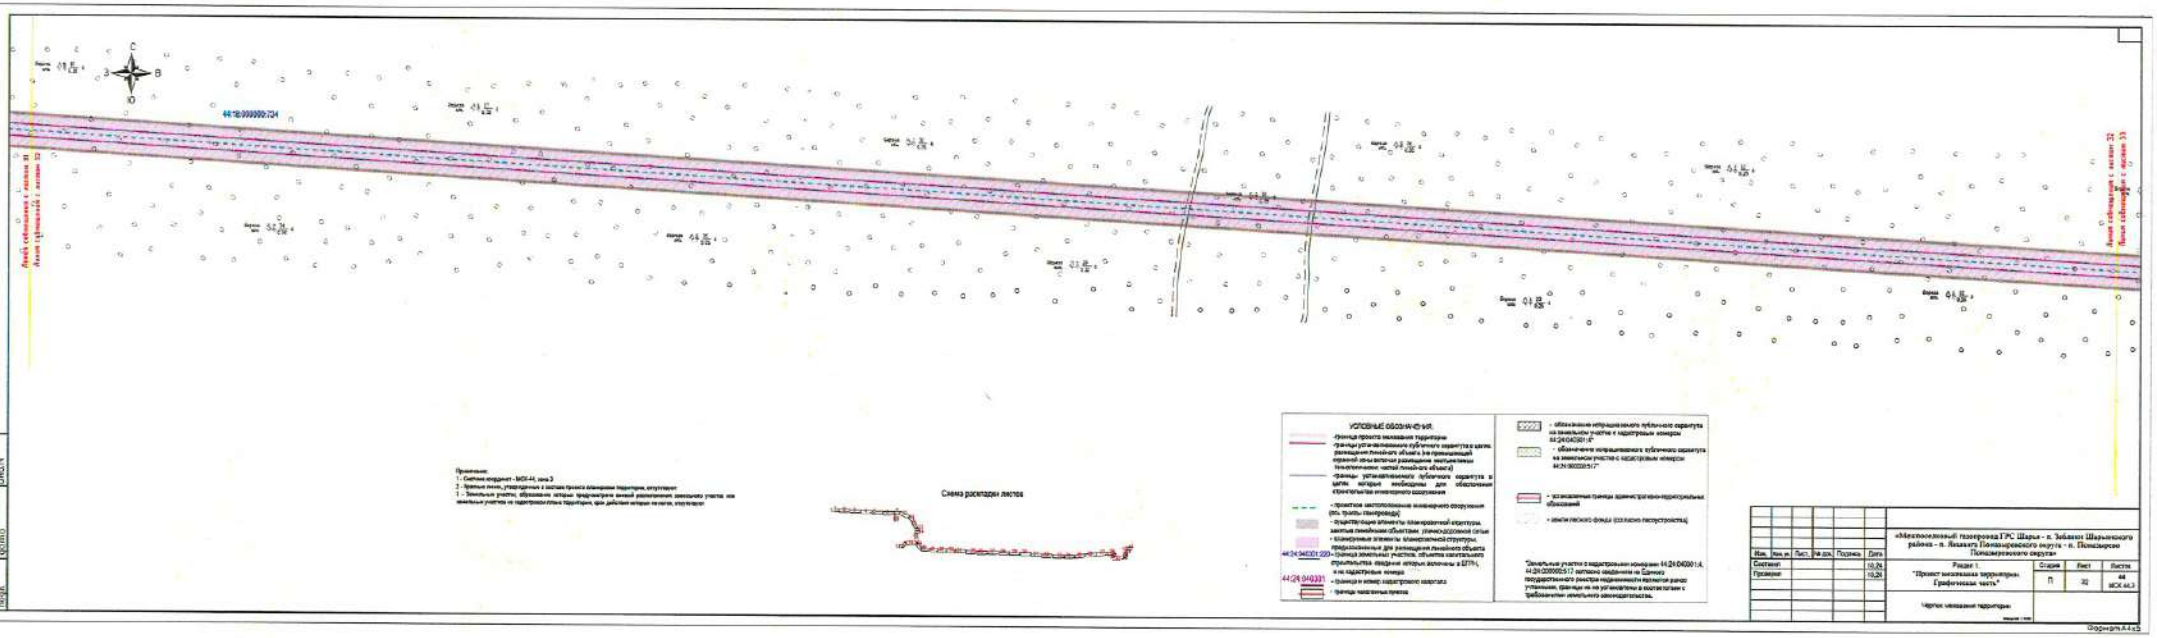

Примечания:
1 - Система координат - МСК-44, зона 3
2 - Красные линии, утвержденные с актами проекта планировки территории, отсутствуют
3 - Земельные участки, образованные которые предполагаются линией размещения линейного участка или земельные участки из территории/иные территории, для работы которых не нужен, отсутствуют

Схема раскладки листов

УСЛОВНЫЕ ОБОЗНАЧЕНИЯ:

- граница проекта планировки территории
- границы устанавливаемого публичного сервитута в целях размещения линейного объекта (по границам охранной зоны вплоть размещения металлических технологических частей линейного объекта)
- границы устанавливаемого публичного сервитута в целях которых необходимы для обеспечения строительства инженерного сооружения
- проектное местоположение инженерного сооружения (ось трассы газопровода)
- существующие элементы планировочной структуры, занятые линейными объектами (улично-дорожная сеть)
- планировочные элементы планировочной структуры, предназначенные для размещения линейного объекта
- граница земельных участков, объектов капитального строительства сведения которых включены в ЕГРН, с их кадастровыми номерами
- границы и номер кадастрового квартала
- границы населенных пунктов

- обозначение испрашиваемого публичного сервитута на земельном участке с кадастровым номером 44:24:040301:6*
- обозначение испрашиваемого публичного сервитута на земельном участке с кадастровым номером 44:24:000000:517*
- муниципальные границы административно-территориальных образований
- земли лесного фонда (согласно госреестра)

*Земельные участки с кадастровыми номерами 44:24:040301:6, 44:24:000000:517 сведения о которых включены в Единый государственный реестр недвижимости являются ранее учтенными, границы их не установлены в соответствии с требованиями земельного законодательства.

Изм.	Кол. уч.	Лист	№ док.	Подпись	Дата
Составил					10.24
Проверил					10.24

«Межпоселковый газопровод ГРС Шарья - п. Забавин Шарьинского района - п. Якимиха Понизовского округа - п. Пономарево Понизовского округа»


Раздел 1
"Проект планировки территории. Графическая часть"


Стадия	Лист	Листов
П	32	44 МСК 44.3


Чертеж межевания территории


Инв. N подл. | Подпись и дата | Взам. инв. N


Формат А4 х15

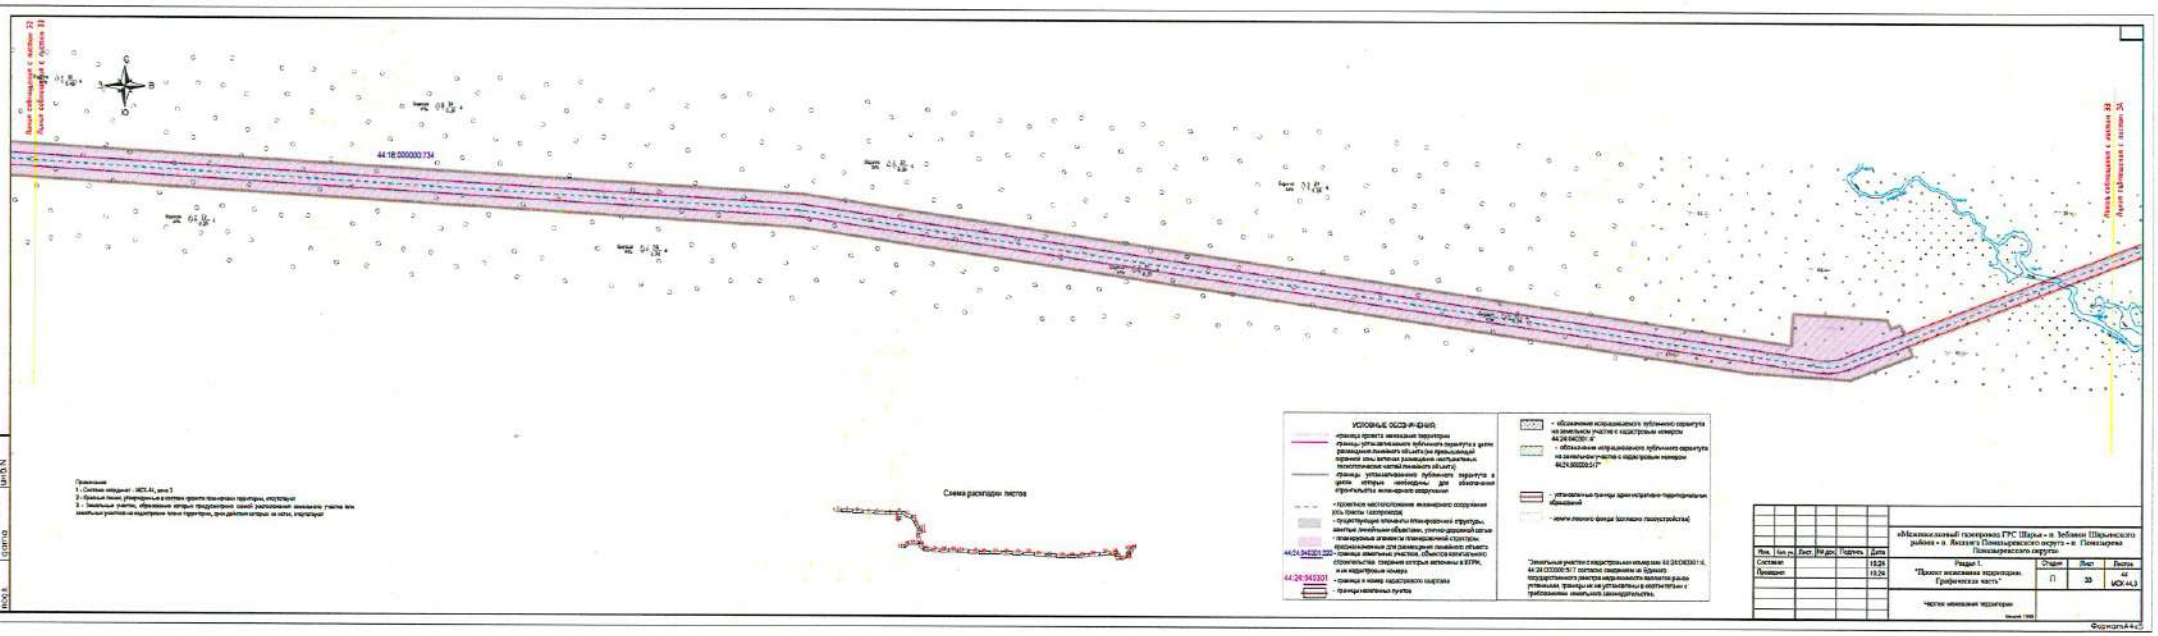
Линия совпадает с листом 22
Линия совпадает с листом 23
44:18:000000:734
Линия совпадает с листом 32
Линия совпадает с листом 34
Схема расгладки листов
УСЛОВНЫЕ ОБОЗНАЧЕНИЯ:
- граница проекта межевания территории
- граница устанавливаемого публичного сервитута в целях размещения линейного объекта (за исключением первого или четных размещения инженерных технологических частей линейного объекта)
- граница устанавливаемого публичного сервитута в целях которых сносимость для обеспечения строительства инженерного сооружения
- проектное местоположение инженерного сооружения (оси трассы газопровода)
- существующие элементы планировочной структуры, занятые линейными объектами, улично-дорожной сети
- планируемые элементы планировочной структуры
- предназначенные для размещения линейного объекта
- смежные земельные участки, объекты капитального строительства сведения которых внесены в ЕГРН, их кадастровые номера
44:24:342301 - граница и номер кадастрового квартала
- границы населенных пунктов
- обозначение испрашиваемого публичного сервитута на земельном участке с кадастровым номером 44:24:040301:К*
- обозначение испрашиваемого публичного сервитута на земельном участке с кадастровым номером 44:24:000000:517*
- установленные границы административно-территориальных образований
- земли лесного фонда (согласно лесоустройства)
*Земельные участки с кадастровыми номерами 44:24:000000:517, 44:24:000000:517 согласно сведениям из единого государственного реестра недвижимости являются ранее учтенными, границы не установлены в соответствии с требованиями земельного законодательства.
Примечание
1 - Система координат - МСК-44, зона 3
2 - Красные линии, утвержденные в составе проекта планировки территории, отсутствуют
3 - Земельные участки, образование которых предусмотрено схемой расположения земельного участка или земельных участков на кадастровом плане территории, фактически отсутствуют на местности
«Межевой план» газопровод ГРС Шарья - п. Зебяки Шарьинского района - д. Якшанга Пижмарского округа - п. Пижмарка Пижмарского округа
Раздел 1
"Проект межевания территории. Графическая часть"
Стадия: П
Лист: 33
Листов: 44
МОУ-44.3
Чертеж межевания территории
Масштаб 1:500
Состави
Проверил
Инв. № подл.
Подпись и дата
Взам. инв. №
Формат А4х3

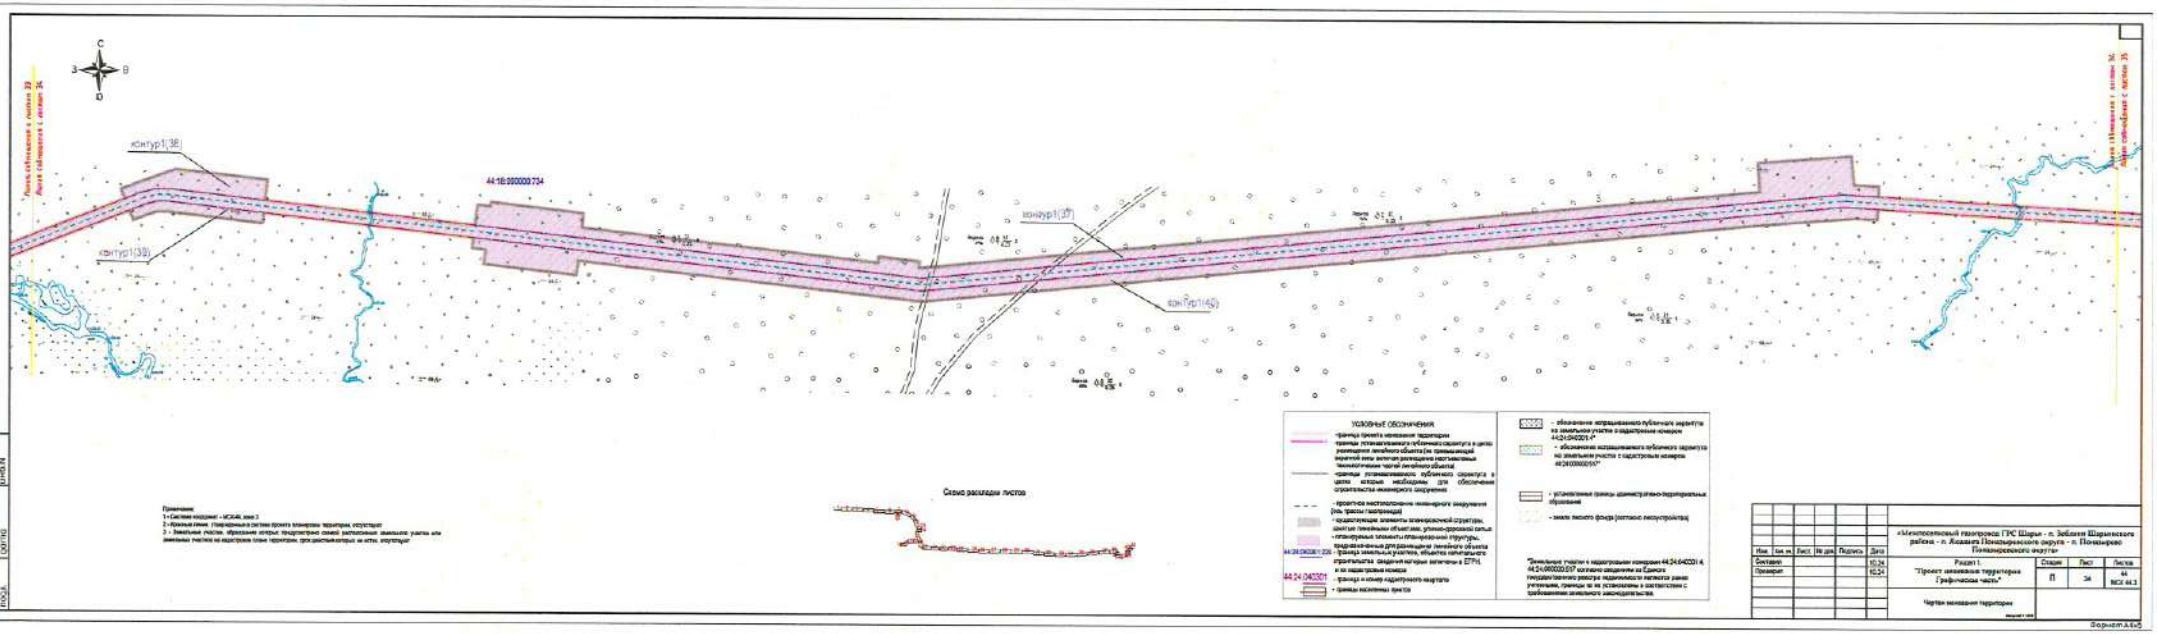
С
З
В
Ю
Линия сбегания с листа 33
Линия сбегания с листа 34
Линия сбегания с листа 36
Линия сбегания с листа 35
контур1(38)
контур1(39)
44:16:000000:724
контур1(37)
контур1(45)
Схема расклади листов
УСЛОВНЫЕ ОБОЗНАЧЕНИЯ
- граница проекта межевания территории
- границы устанавливаемого публичного сервитута в целях размещения линейного объекта (за промышленной зоной) или иного расположенного вне населенных пунктов технологически частей линейного объекта)
- границы планируемого публичного сервитута в целях которые необходим для обеспечения строительства инженерного сооружения
- проектное местоположение инженерного сооружения (ось трассы газопровода)
- существующие элементы планировочной структуры, зданий (не линейных объектов, улично-дорожной сети)
- планируемые элементы планировочной структуры, предназначенные для размещения линейного объекта
- границы земельных участков, объектов капитального строительства сведения которых включены в ЕГРН, и их кадастровые номера
- границы и номер кадастрового квартала
- границы населенных пунктов
- обозначение испрашиваемого публичного сервитута на земельном участке с кадастровым номером 44:24:040201:4*
- обозначение испрашиваемого публичного сервитута на земельном участке с кадастровым номером 44:24:000000:57*
- установленные границы административно-территориальных образований
- земли лесного фонда (местное лесопользование)
*Земельные участки в кадастровом кварталом 44:24:040201 и 44:24:000000:57 состоят сведениями из Единого государственного реестра недвижимости являются учтенными, границы их не установлены в соответствии с требованиями земельного законодательства.
Примечание:
1 - Система координат - МСК-44, зона 1
2 - Красные линии, Утвержденная в составе проекта планировки территории, отсутствуют
3 - Земельные участки, образование которых предполагается схемой расположения земельного участка или земельных участков на кадастровом плане территории, предусматриваются не менее, отсутствуют
«Межпоселковый газопровод ГРС Шарья - п. Зебляки Шарьинского района - п. Ильинский Пожарищенского округа - п. Пожарищево Пожарищенского округа»
Раздел 1
"Проект межевания территории
Графическая часть"
Стадия: П
Лист: 34
Листов: 44
ВСЕГО 44.3
Чертеж межевания территории
Инв. № подл.
Подпись и дата
Взам. инв.№
Изм. Кол.уч. Лист № док. Подпись Дата
Составил 10.24
Проверил 10.24
Формат А4х3

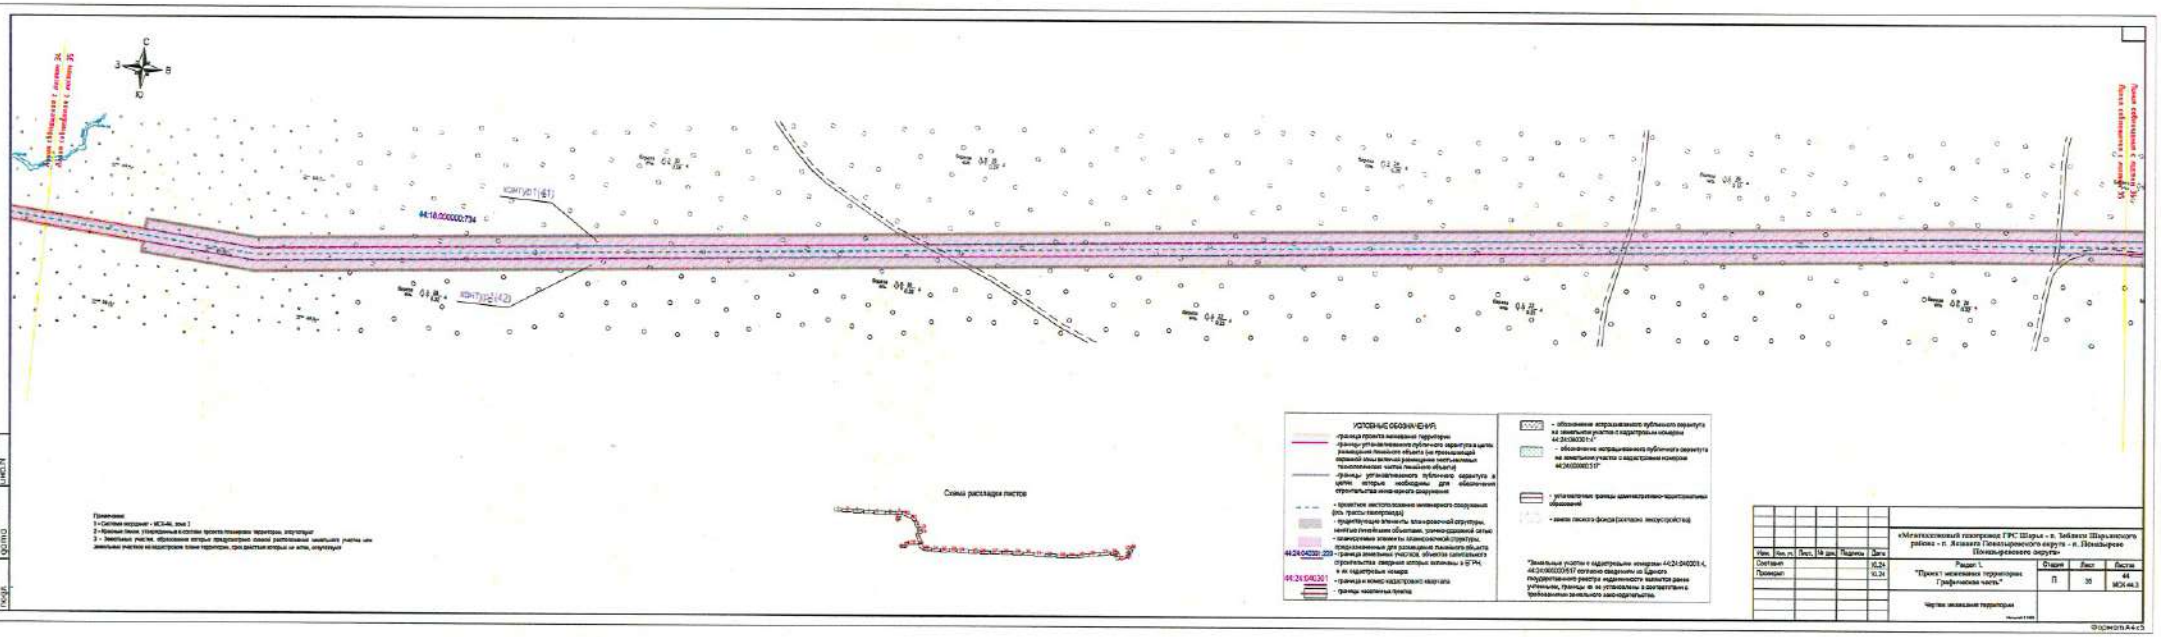
С
З
В
Ю
Линия обходится с поворотом вправо на угол 90°00'00" радиус скругления 5 м, протяженностью 7,85 м
Линия обходится с поворотом влево на угол 90°00'00" радиус скругления 5 м, протяженностью 7,85 м
44:18:000000:734
КОНТУР1(61)
КОНТУР2(42)
Схема расположения листов
УСЛОВНЫЕ ОБОЗНАЧЕНИЯ:
- граница проекта межевания территории
- границы устанавливаемого публичного сервитута в целях размещения линейного объекта (за пределами охранной зоны включая размещение инженерных технологических частей линейного объекта)
- границы устанавливаемого публичного сервитута в целях которые необходимы для обеспечения строительства инженерного сооружения
- проектное местоположение инженерного сооружения (ось трассы газопровода)
- существующие элементы планировочной структуры, линейно-пространственные объекты, улично-дорожной сети
- планировочные элементы планировочной структуры, сохраняемые для размещения линейного объекта
44:24:040301:209 - граница земельных участков, объектов капитального строительства сведения которых внесены в ЕГРН, и их кадастровые номера
44:24:040301 - граница и номер кадастрового квартала
- границы населенных пунктов
- обозначение испрашиваемого публичного сервитута на земельном участке с кадастровым номером 44:24:040301:1*
- обозначение испрашиваемого публичного сервитута на земельном участке с кадастровым номером 44:24:000000:510*
- устанавливаемые границы административно-территориальных образований
- земли лесного фонда (согласно экскурсу/сайт)
*Земельные участки с кадастровыми номерами 44:24:040301:1, 44:24:000000:510 согласно сведениям из Единого государственного реестра недвижимости являются ранее учтенными, границы их установлены в соответствии с требованиями земельного законодательства.
Примечание:
1 - Система координат - МСК-44, зона 1
2 - Красные линии утверждены в составе проектировки территории, имеющейся
3 - Земельные участки, образование которых предусмотрено схемой расположения земельного участка или земельных участков на кадастровом плане территории, представленной ниже, не имеется
Инв. N подл. | Подпись и дата | Взам. инв. N
Изм. | Кол. уч. | Лист | N док. | Подпись | Дата
Составил
Проверил
«Межпоселковый газопровод ГРС Шарья – п. Забелино Шарьинского района – п. Лесная Пижемского округа – п. Пожарское Пожарского округа»
Раздел 1. "Проект межевания территории. Графическая часть."
Стадия: П
Лист: 35
Листов: 44
МСК-44.3
Чертеж межевания территории
Формат А4х3

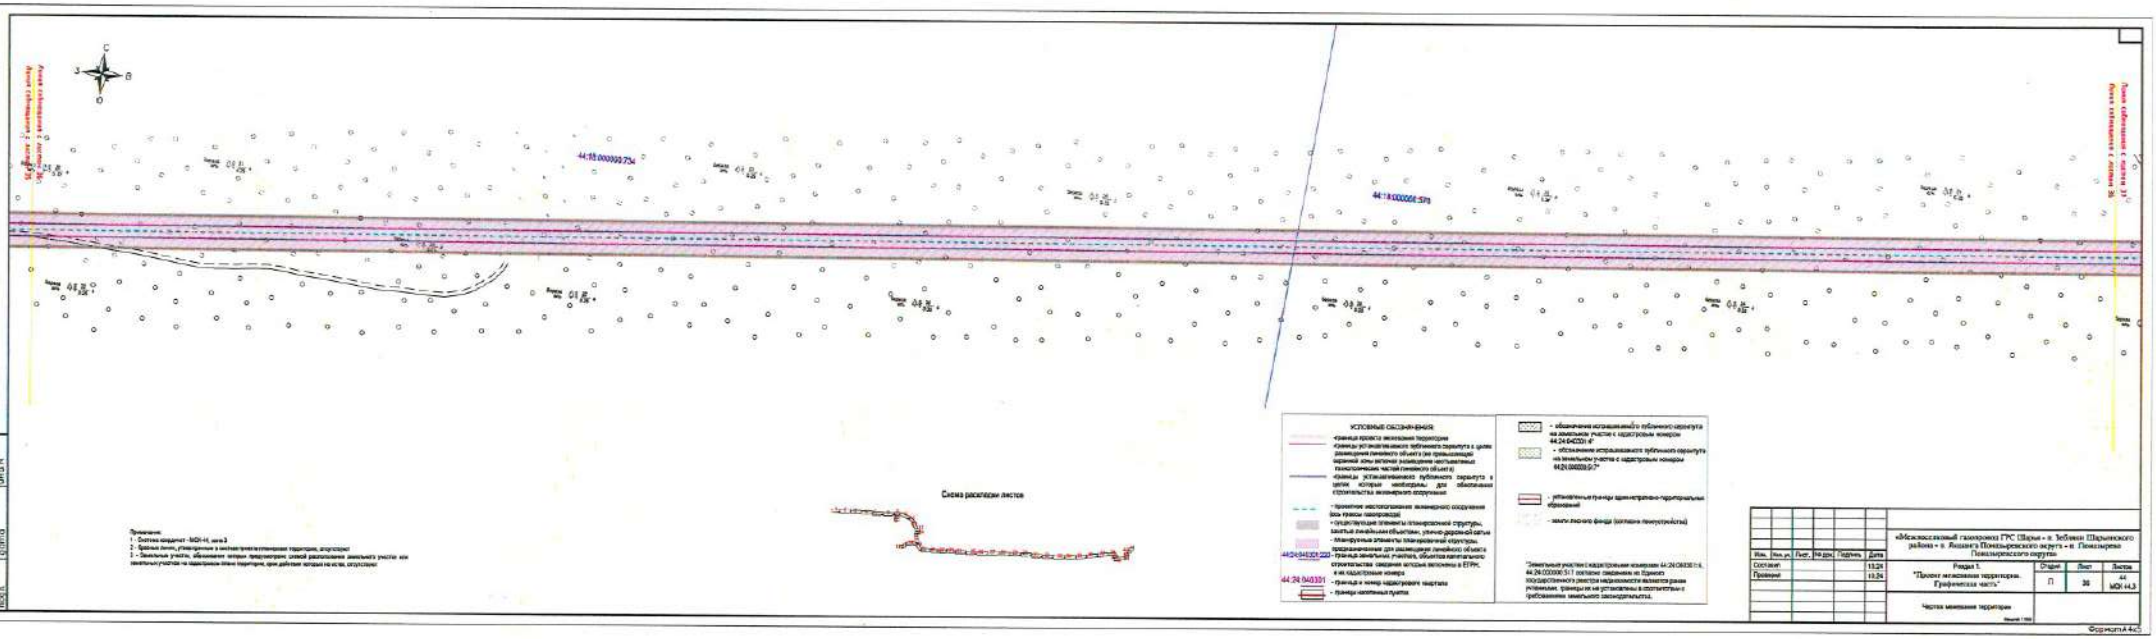
С
З
В
Ю
Линия сообщения с охраной 35
Линия сообщения с охраной 37
44:19:000000:7254
44:19:000000:5293
Схема расстановки листов
УСЛОВНЫЕ ОБОЗНАЧЕНИЯ
- граница проекта межевания территории
- границы устанавливаемого публичного сервитута в целях размещения линейного объекта (за пределами охранной зоны вблизи размещения наземных технических частей линейного объекта)
- границы устанавливаемого публичного сервитута в целях которые необходимы для обеспечения строительства инженерного сооружения
- проектное местоположение инженерного сооружения (ось трассы газопровода)
- существующие элементы планировочной структуры, занятые линейными объектами, улично-дорожной сетью
- минируемые элементы планировочной структуры, предназначенные для размещения линейного объекта
- границы земельных участков, объектов капитального строительства сведения которых внесены в ЕГРН, и их кадастровые номера
44:24:040331 - границы и номер кадастрового квартала
- границы населенных пунктов
- обозначение испрашиваемого публичного сервитута на земельном участке с кадастровым номером 44:24:040331:ЗУ1
- обозначение устанавливаемого публичного сервитута на земельном участке с кадастровым номером 44:24:040331:ЗУ1*
- административные границы административно-территориальных образований
- земли лесного фонда (согласно лесоустройства)
*Земельные участки с кадастровыми номерами 44:24:080301:14, 44:24:000000:5171 согласно сведениям из Единого государственного реестра недвижимости являются ранее учтенными, границы не установлены в соответствии с требованиями земельного законодательства.
Примечания:
1 - Охотничьи угодья - МОН-14, зона 3
2 - Зеленые линии, утвержденные в составе проекта планировки территории, отсутствуют
3 - Земельные участки, обозначенные литерой предусмотрено сквозной расположение земельного участка или земельных участков на кадастровом плане территории, при действии которых на части, отсутствуют
Инв. N подл.
Подпись и дата
Взам. инв.N
«Межпоселковый газопровод ГРС Шарья – п. Тебеньки Шарьинского района – п. Якшанга Пожарского округа – п. Пожарского Пожарского округа»
Изм. Кол.уч. Лист. №док. Подпись Дата
Составил 10.24
Проверил 10.24
Раздел 1. "Проект межевания территории. Графическая часть"
Стадия П
Лист 36
Листов 44
МОН 14.3
Чертеж межевания территории
Масштаб 1:1000
Формат А4х3

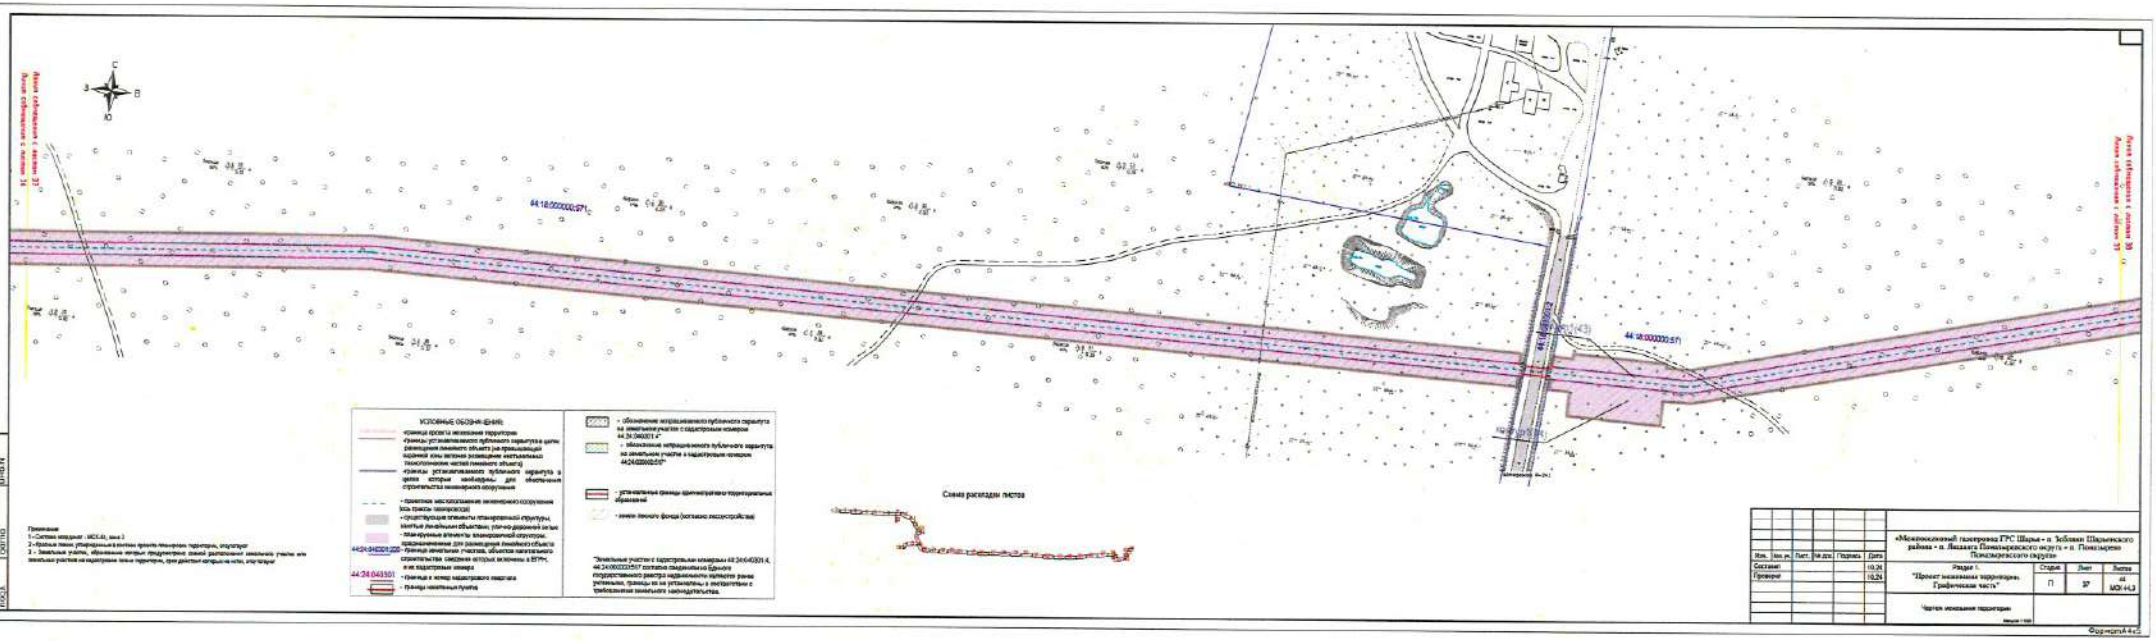

УСЛОВНЫЕ ОБОЗНАЧЕНИЯ:

- границы проекта межевания территории
- границы устанавливаемого публичного сервитута в целях размещения линейного объекта (за исключением водной зоны) и зоны возможного размещения капитальных сооружений (кроме линейных объектов)
- границы устанавливаемого публичного сервитута в целях, которые необходимы для обеспечения строительства линейного сооружения
- проектное местоположение инженерного сооружения (или трассы газопровода)
- существующие элементы планировочной структуры, занятые линейными объектами, (улично-дорожной сети)
- планируемые элементы планировочной структуры, предназначенные для размещения линейного объекта
- границы земельных участков, объектов капитального строительства сведения которых не внесены в ЕГРН, и их кадастровые номера
- границы и номер кадастрового квартала
- границы населенных пунктов
- обозначение испрашиваемого публичного сервитута на земельном участке с кадастровым номером 44:34:040301:ЗУ1
- обозначение испрашиваемого публичного сервитута на земельном участке с кадастровым номером 44:34:000000:ЗУ1
- установленные границы административно-территориальных образований
- земли лесного фонда (согласно лесоустройства)

Земельные участки с кадастровыми номерами 44:34:040301:4, 44:34:000000:5517 согласно сведениям Единого государственного реестра недвижимости являются ранее учтенными, границы их не установлены в соответствии с требованиями земельного законодательства.

Изм.	Кол. уч.	Лист	№ док.	Подпись	Дата
Составил					10.24
Проверил					10.24

«Межпоселковый газопровод ГРС Шарья - п. Зобовая Шарьинского района - п. Лесная Пожарского округа - п. Пожарево Пожарского округа»

Раздел 1. "Проект межевания территории". Графическая часть"

Стадия	Лист	Листов
П	37	44


МОК-43

Чертеж межевания территории

Масштаб 1:500

Инв. № подл. | Подпись и дата | Взам. инв. №

Формат А4х3

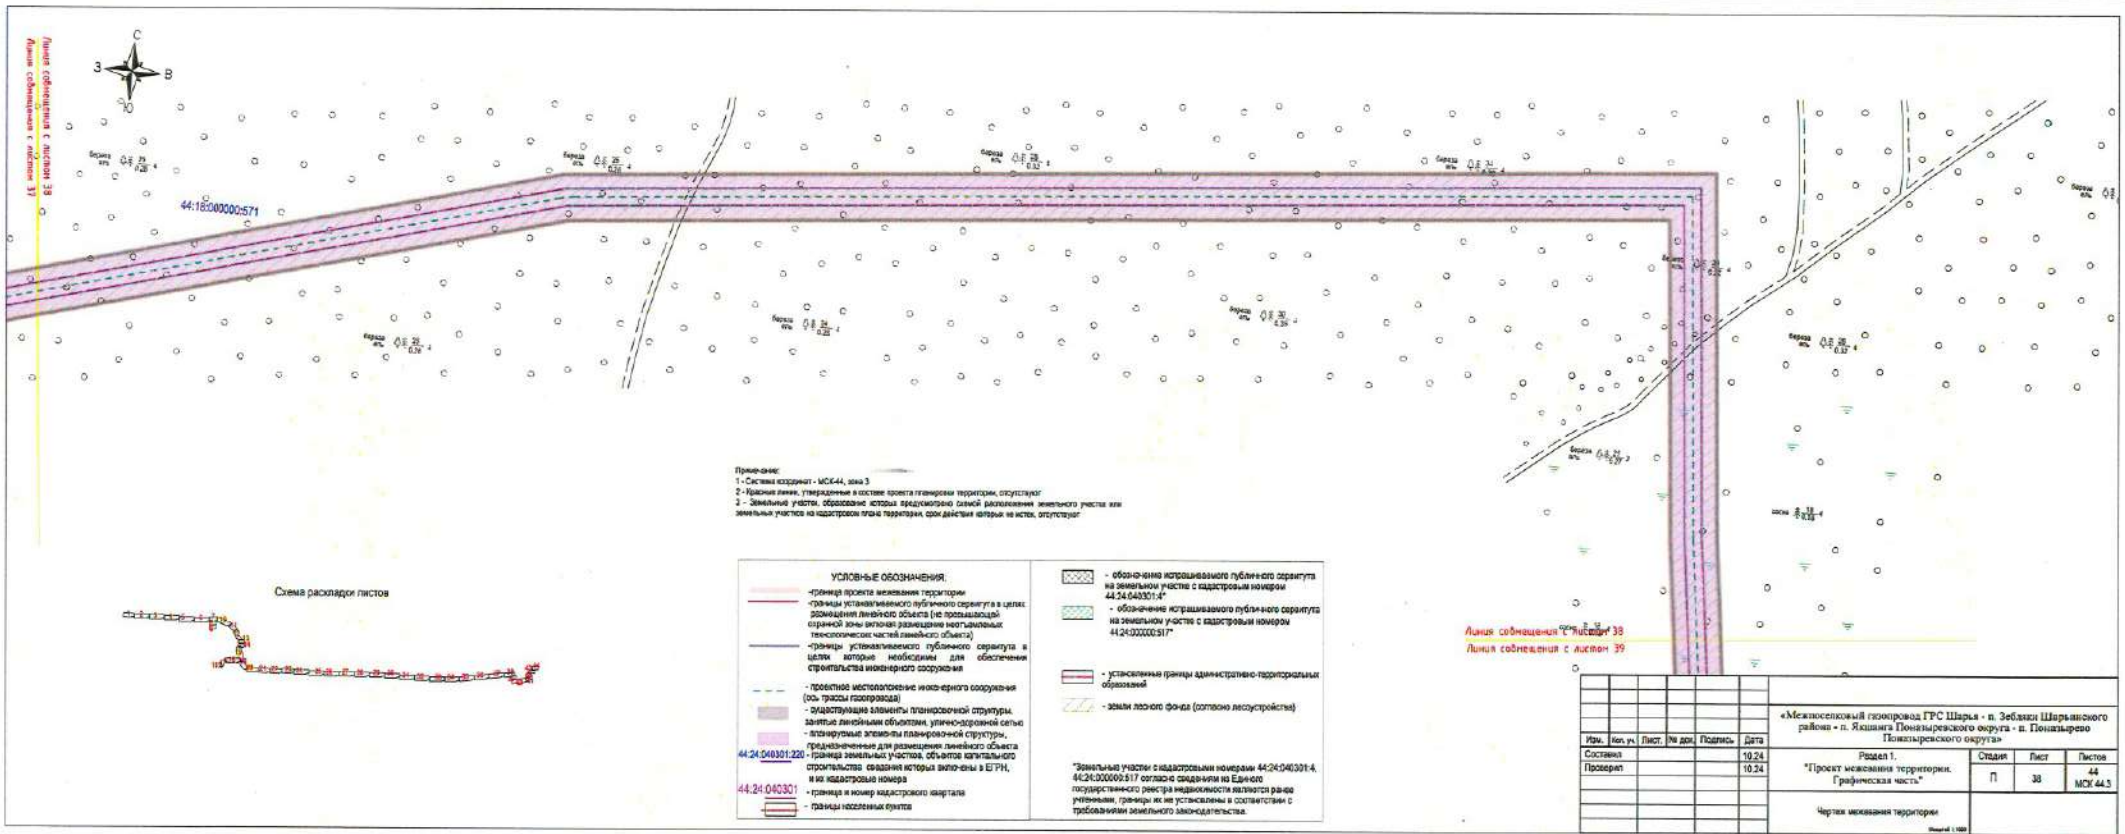

Изм.	Кол. уч.	Лист.	№ док.	Подпись	Дата
Составил					10.24
Проверил					10.24

«Межпоселковый газопровод ГРС Шарья - п. Зеблики Шарьинского района - п. Якшанга Поназыревского округа - п. Поназырево Поназыревского округа»

Раздел 1.
"Проект межевания территории. Графическая часть."


Стадия	Лист	Листов
П	38	44

МСК 44.3

Чертеж межевания территории

Масштаб 1:1000

размер 297х760

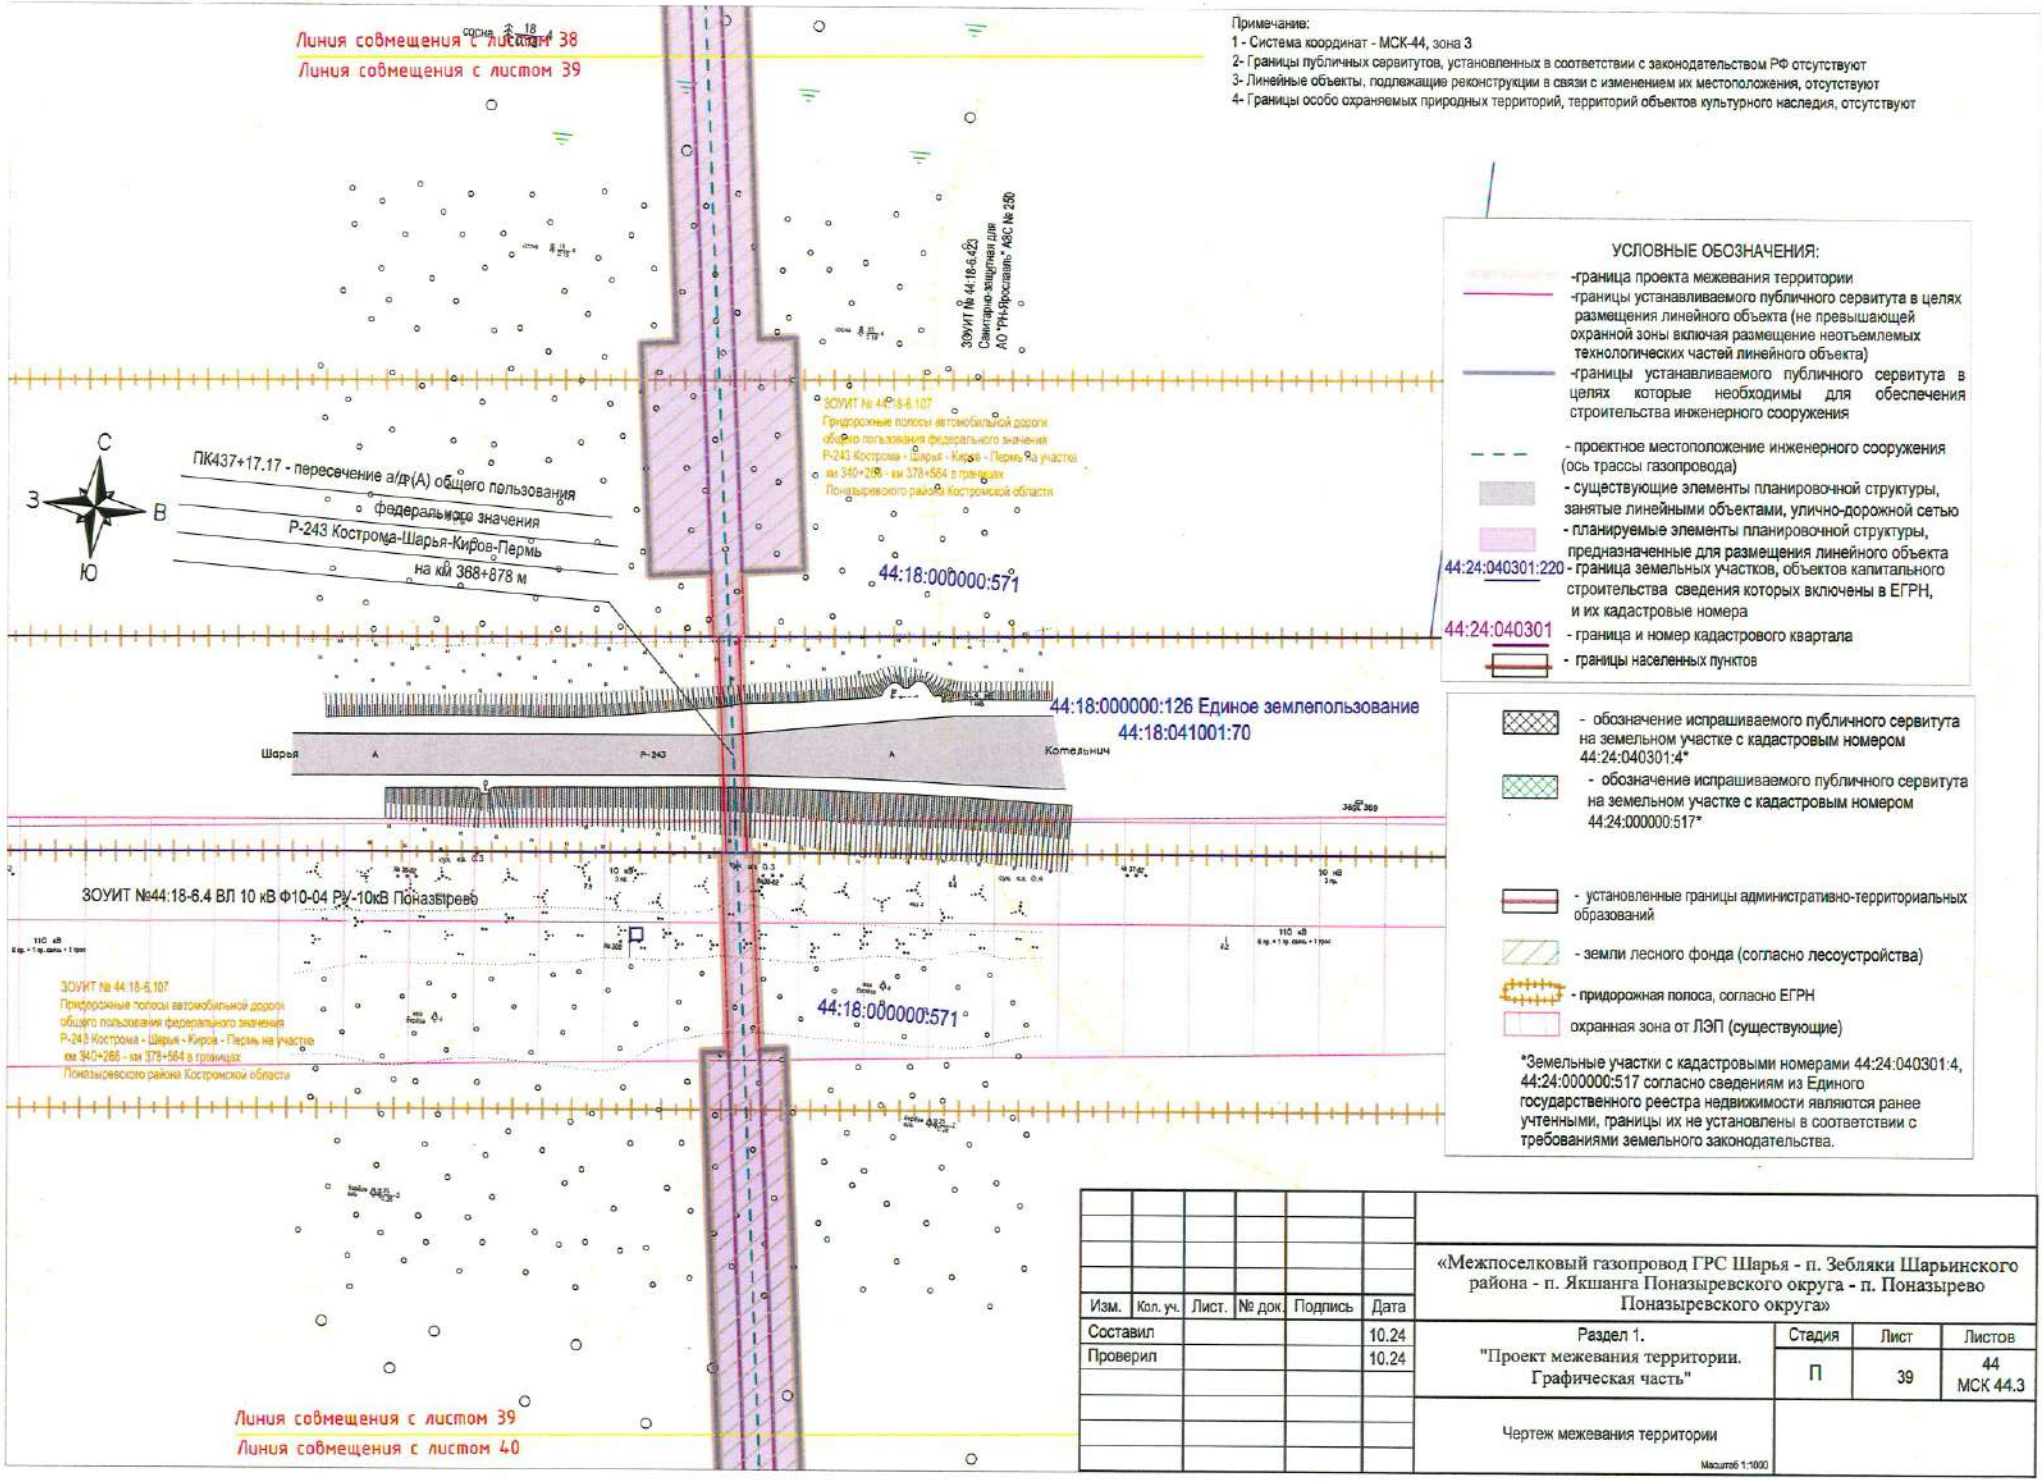

Примечание:
1 - Система координат - МСК-44, зона 3
2- Границы публичных сервитутов, установленных в соответствии с законодательством РФ отсутствуют
3- Линейные объекты, подлежащие реконструкции в связи с изменением их местоположения, отсутствуют
4- Границы особо охраняемых природных территорий, территорий объектов культурного наследия, отсутствуют

УСЛОВНЫЕ ОБОЗНАЧЕНИЯ:

- -граница проекта межевания территории
- -границы устанавливаемого публичного сервитута в целях размещения линейного объекта (не превышающей охранной зоны включая размещение неотъемлемых технологических частей линейного объекта)
- -границы устанавливаемого публичного сервитута в целях которые необходимы для обеспечения строительства инженерного сооружения
- - проектное местоположение инженерного сооружения (ось трассы газопровода)
- - существующие элементы планировочной структуры, занятые линейными объектами, улично-дорожной сетью
- - планируемые элементы планировочной структуры, предназначенные для размещения линейного объекта
- 44:24:040301:220 - граница земельных участков, объектов капитального строительства сведения которых включены в ЕГРН, и их кадастровые номера
- 44:24:040301 - граница и номер кадастрового квартала
- - границы населенных пунктов

- - обозначение испрашиваемого публичного сервитута на земельном участке с кадастровым номером 44:24:040301:4*
- - обозначение испрашиваемого публичного сервитута на земельном участке с кадастровым номером 44:24:000000:517*
- - установленные границы административно-территориальных образований
- - земли лесного фонда (согласно лесоустройства)
- - придорожная полоса, согласно ЕГРН
- охранная зона от ЛЭП (существующие)

*Земельные участки с кадастровыми номерами 44:24:040301:4, 44:24:000000:517 согласно сведениям из Единого государственного реестра недвижимости являются ранее учтенными, границы их не установлены в соответствии с требованиями земельного законодательства.

Изм.	Кол. уч.	Лист.	№ док.	Подпись	Дата
Составил					10.24
Проверил					10.24


«Межпоселковый газопровод ГРС Шарья - п. Зебляки Шарьинского района - п. Якшанга Поназыревского округа - п. Поназырево Поназыревского округа»


Раздел 1. "Проект межевания территории. Графическая часть"


Стадия	Лист	Листов
П	39	44 МСК 44.3


Чертеж межевания территории


Масштаб 1:1000

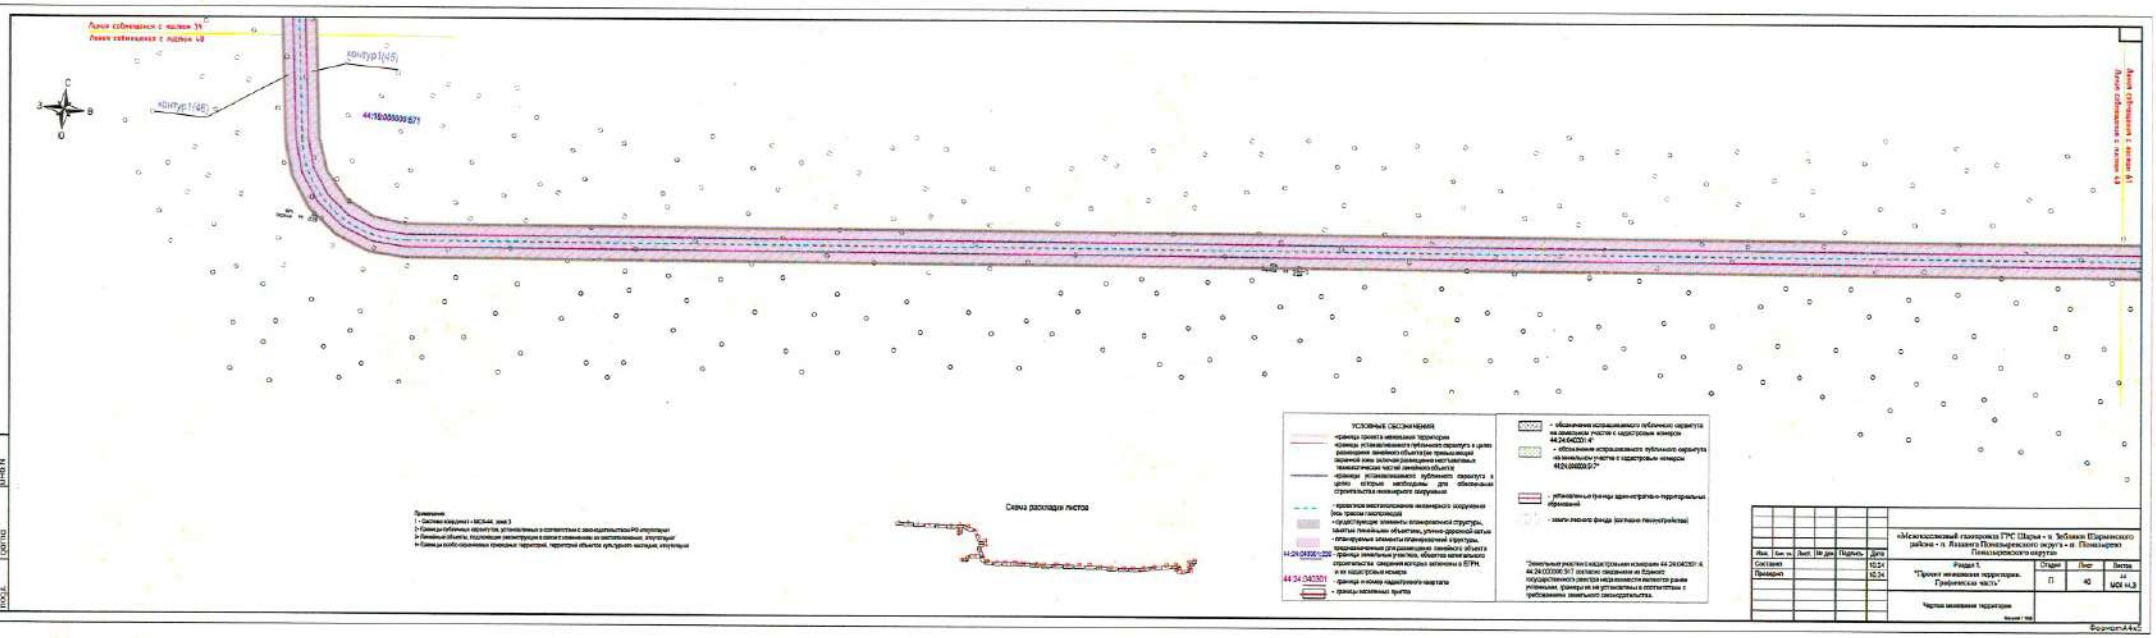
Линия соединения с листом 31
Линия соединения с листом 49
Контур 1(46)
Контур 1(46)
44:16:000000:671
Линия соединения с листом 47
Линия соединения с листом 49
С
З
В
Ю
Примечание
1 - Система координат - МСК-44, зона 3
2 - Границы публичных сервитутов, устанавливаемых в соответствии с законодательством РФ отсутствуют
3 - Линейные объекты, подлежащие реконструкции в связи с изменением их местоположения, отсутствуют
4 - Границы особо охраняемых природных территорий, территорий объектов культурного наследия, отсутствуют
Схема расклада листов
УСЛОВНЫЕ ОБОЗНАЧЕНИЯ
- граница проекта межевания территории
- граница устанавливаемого публичного сервитута в целях размещения линейного объекта (не превышающая охранной зоны, включая размещение неотъемлемых технологических частей линейного объекта)
- границы устанавливаемого публичного сервитута в целях которых необходимы для обеспечения строительства инженерного сооружения
- проектное местоположение инженерного сооружения (ось трассы газопровода)
- существующие элементы планировочной структуры, занятые линейными объектами, улично-дорожной сетью
- планируемые элементы планировочной структуры, предназначенные для размещения линейного объекта
- границы земельных участков, сведения которых внесены в ЕГРН, и их кадастровые номера
44:24:040301
- границы и номер кадастрового квартала
- границы населенных пунктов
- обозначение испрашиваемого публичного сервитута на земельном участке с кадастровым номером 44:24:040201:4*
- обозначение испрашиваемого публичного сервитута на земельном участке с кадастровым номером 44:24:000000:67*
- административные границы административно-территориальных образований
- земли лесного фонда (согласно лесоустройства)
"Земельные участки с кадастровыми номерами 44:24:040201:4, 44:24:020306:317 согласно сведениям из Единого государственного реестра недвижимости являются ранее учтенными, границы не установлены в соответствии с требованиями земельного законодательства.
Инв. № подл.
Подпись и дата
Взам. инв. №
Изм. Кол. уч. Лист № док. Подпись Дата
Составил 10.24
Проверил 10.24
«Межпоселковый газопровод от ГРС Шарья - п. Зебляки Шарьинского района - п. Ялавец Пильнинского округа - п. Пильнинский Пильнинского округа»
Раздел 1
"Проект межевания территории. Графическая часть"
Стадия П
Лист 40
Листов 44
МСК 44.3
Чертеж межевания территории
Масштаб 1:10
Формат А4х3

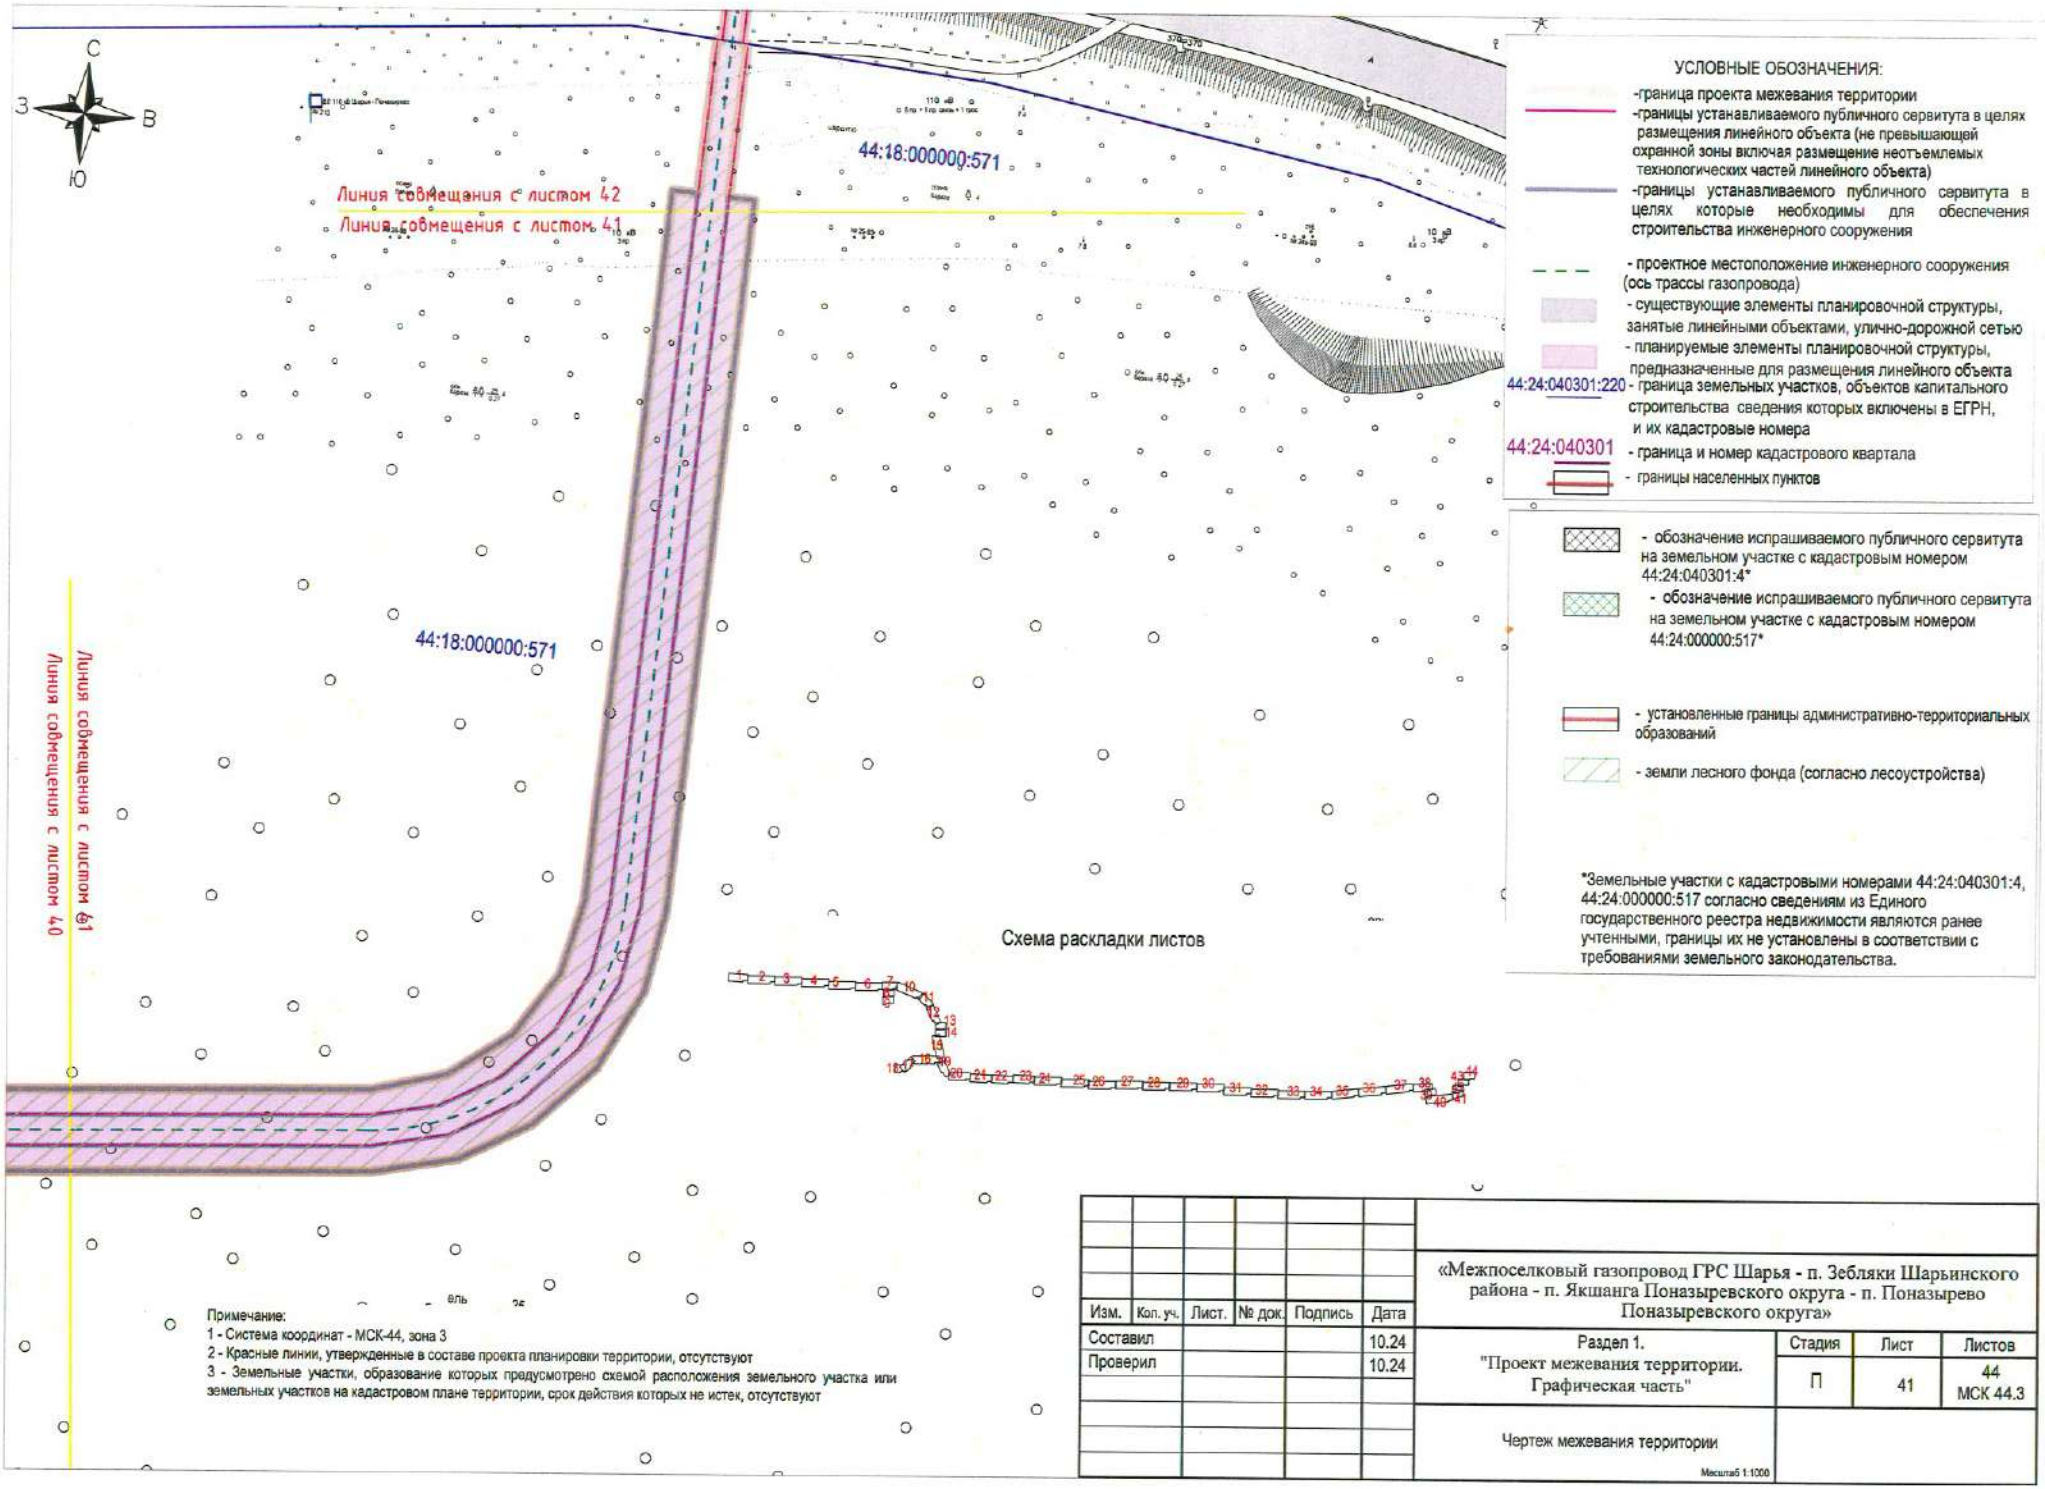
С
З
В
Ю
Линия совмещения с листом 42
Линия совмещения с листом 41
44:18:000000:571
44:18:000000:571
Линия совмещения с листом 61
Линия совмещения с листом 40
Схема раскладки листов
УСЛОВНЫЕ ОБОЗНАЧЕНИЯ:
-граница проекта межевания территории
-границы устанавливаемого публичного сервитута в целях размещения линейного объекта (не превышающей охранной зоны включая размещение неотъемлемых технологических частей линейного объекта)
-границы устанавливаемого публичного сервитута в целях которые необходимы для обеспечения строительства инженерного сооружения
- проектное местоположение инженерного сооружения (ось трассы газопровода)
- существующие элементы планировочной структуры, занятые линейными объектами, улично-дорожной сетью
- планируемые элементы планировочной структуры, предназначенные для размещения линейного объекта
44:24:040301:220 - граница земельных участков, объектов капитального строительства сведения которых включены в ЕГРН, и их кадастровые номера
44:24:040301 - граница и номер кадастрового квартала
- границы населенных пунктов
- обозначение испрашиваемого публичного сервитута на земельном участке с кадастровым номером 44:24:040301:4*
- обозначение испрашиваемого публичного сервитута на земельном участке с кадастровым номером 44:24:000000:517*
- установленные границы административно-территориальных образований
- земли лесного фонда (согласно лесоустройства)
*Земельные участки с кадастровыми номерами 44:24:040301:4, 44:24:000000:517 согласно сведениям из Единого государственного реестра недвижимости являются ранее учтенными, границы их не установлены в соответствии с требованиями земельного законодательства.
Примечание:
1 - Система координат - МСК-44, зона 3
2 - Красные линии, утвержденные в составе проекта планировки территории, отсутствуют
3 - Земельные участки, образование которых предусмотрено схемой расположения земельного участка или земельных участков на кадастровом плане территории, срок действия которых не истек, отсутствуют
«Межпоселковый газопровод ГРС Шарья - п. Зебляки Шарьинского района - п. Якшанга Поназыревского округа - п. Поназырево Поназыревского округа»
Изм. | Кол. уч. | Лист. | № док. | Подпись | Дата
Составил 10.24
Проверил 10.24
Раздел 1. "Проект межевания территории. Графическая часть"
Стадия: П | Лист: 41 | Листов: 44 МСК 44.3
Чертеж межевания территории
Масштаб 1:1000

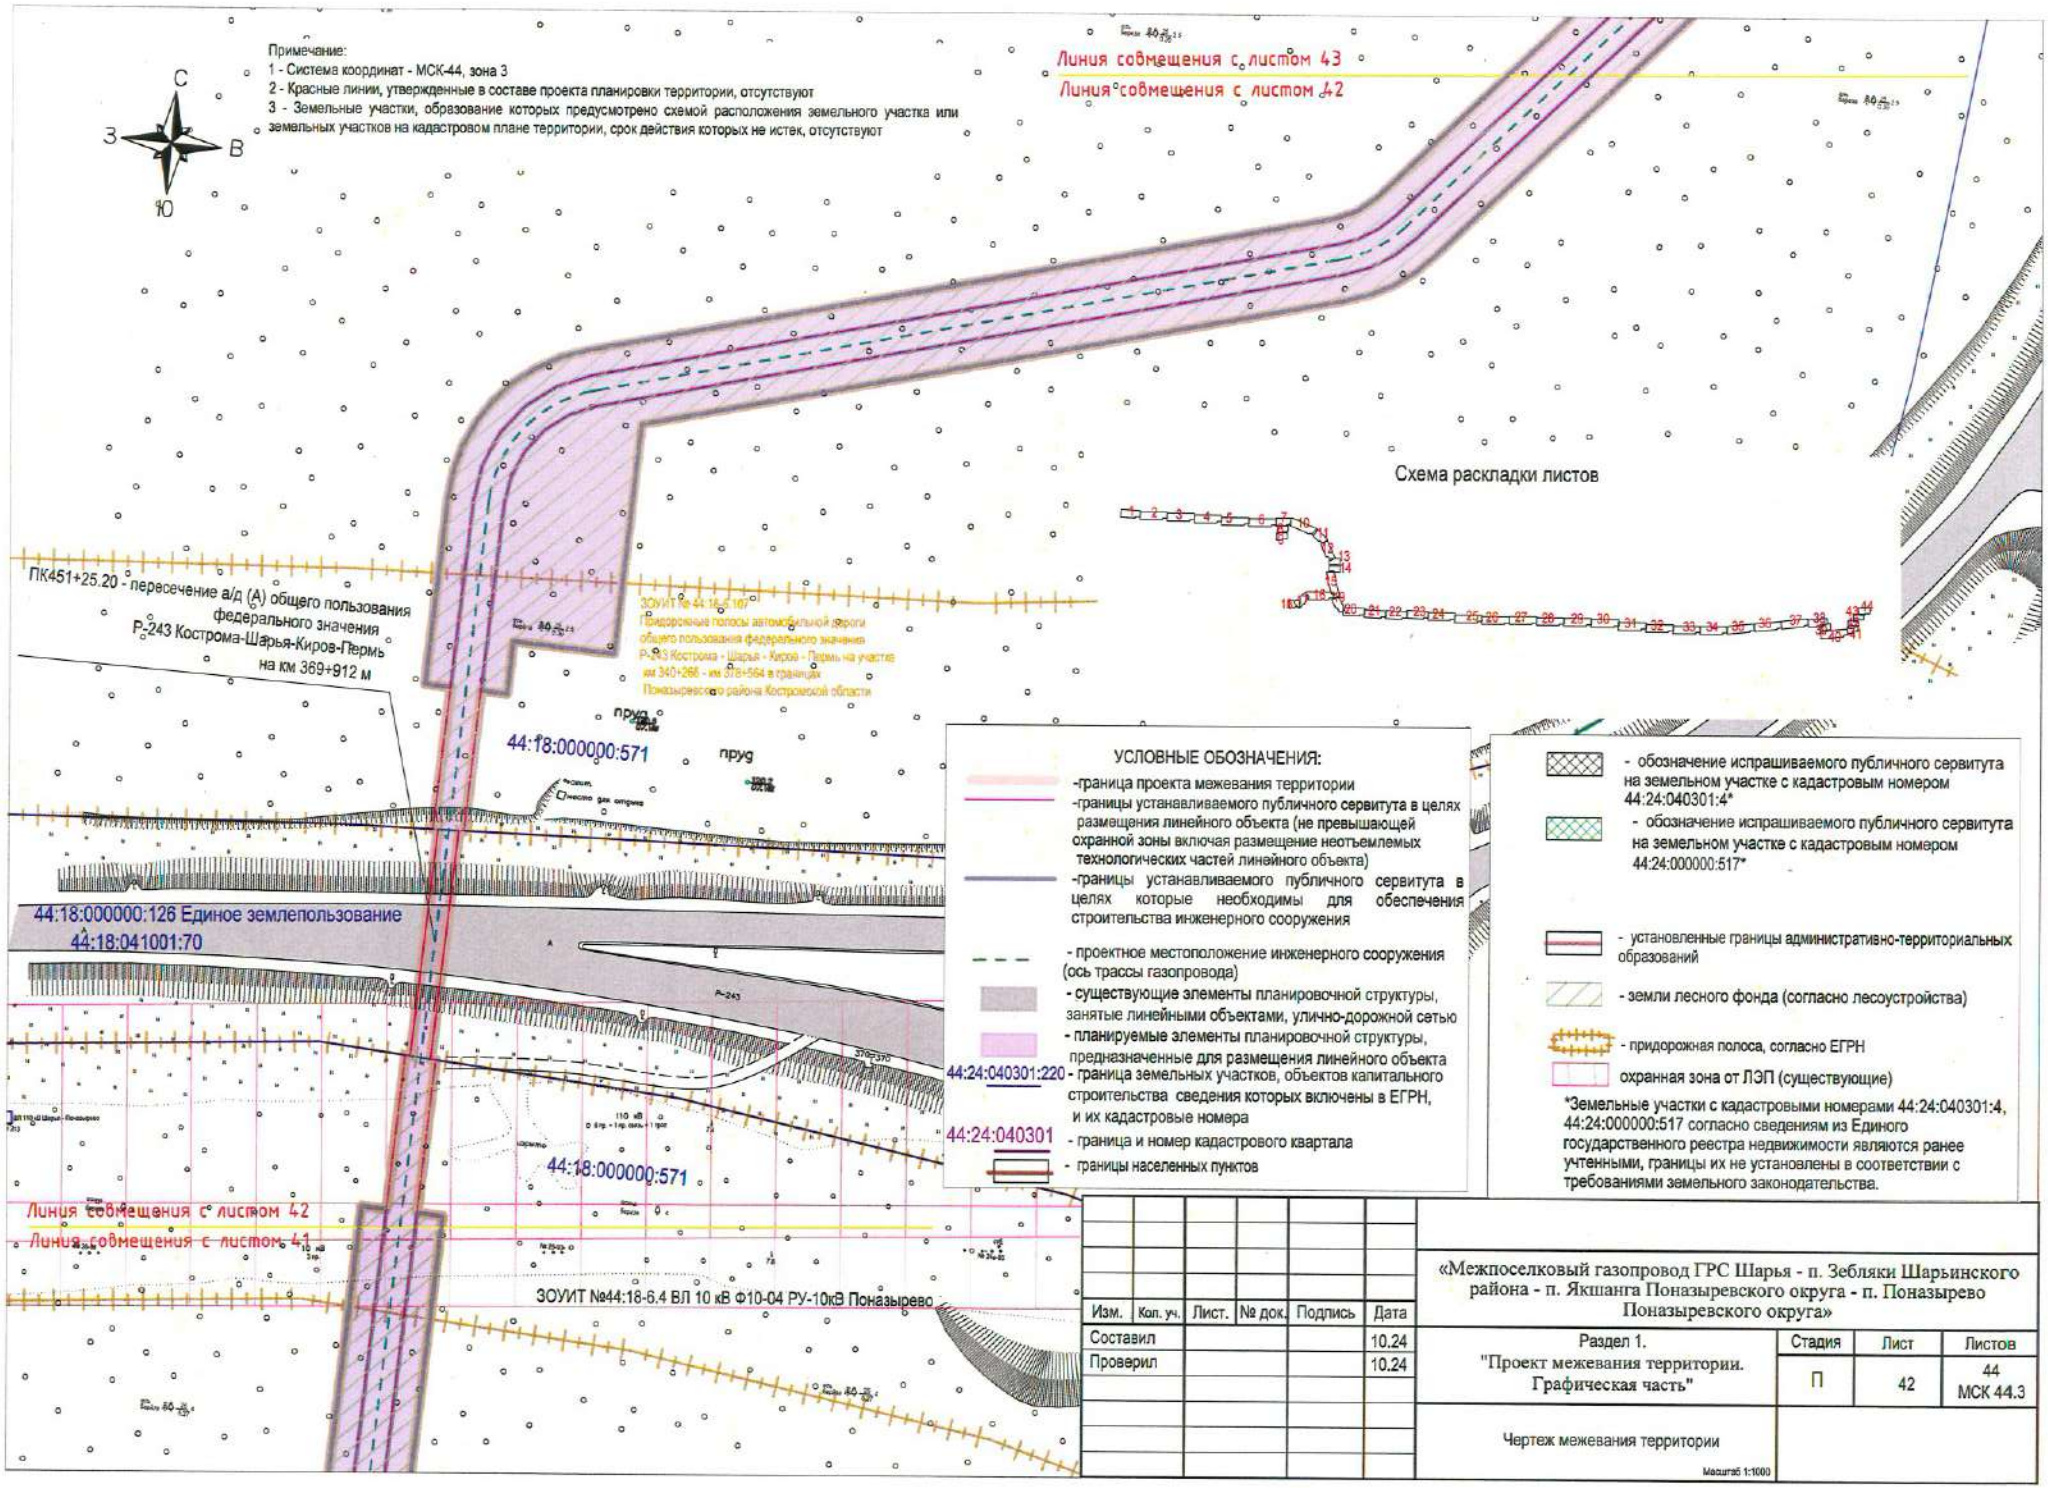
Примечание:
1 - Система координат - МСК-44, зона 3
2 - Красные линии, утвержденные в составе проекта планировки территории, отсутствуют
3 - Земельные участки, образование которых предусмотрено схемой расположения земельного участка или земельных участков на кадастровом плане территории, срок действия которых не истек, отсутствуют
С
З
В
Ю
Линия совмещения с листом 43
Линия совмещения с листом 42
Схема раскладки листов
ПК451+25.20 - пересечение а/д (А) общего пользования федерального значения Р-243 Кострома-Шарья-Киров-Пермь на км 369+912 м
ЗОУИТ № 44.18.2.167
Придорожные полосы автомобильной дороги общего пользования федерального значения Р-243 Кострома - Шарья - Киров - Пермь на участке км 340+266 - км 378+564 в границах Поназыревского района Костромской области
44:18:000000:571
пруд
44:18:000000:126 Единое землепользование
44:18:041001:70
Р-243
44:24:040301:220
44:24:040301
Линия совмещения с листом 42
Линия совмещения с листом 41
ЗОУИТ №44:18-6.4 ВЛ 10 кВ Ф10-04 РУ-10кВ Поназырево
УСЛОВНЫЕ ОБОЗНАЧЕНИЯ:
-граница проекта межевания территории
-границы устанавливаемого публичного сервитута в целях размещения линейного объекта (не превышающей охранной зоны включая размещение неотъемлемых технологических частей линейного объекта)
-границы устанавливаемого публичного сервитута в целях которые необходимы для обеспечения строительства инженерного сооружения
- проектное местоположение инженерного сооружения (ось трассы газопровода)
- существующие элементы планировочной структуры, занятые линейными объектами, улично-дорожной сетью
- планируемые элементы планировочной структуры, предназначенные для размещения линейного объекта
- граница земельных участков, объектов капитального строительства сведения которых включены в ЕГРН, и их кадастровые номера
- граница и номер кадастрового квартала
- границы населенных пунктов
- обозначение испрашиваемого публичного сервитута на земельном участке с кадастровым номером 44:24:040301:4*
- обозначение испрашиваемого публичного сервитута на земельном участке с кадастровым номером 44:24:000000:517*
- установленные границы административно-территориальных образований
- земли лесного фонда (согласно лесоустройства)
- придорожная полоса, согласно ЕГРН
охранная зона от ЛЭП (существующие)
*Земельные участки с кадастровыми номерами 44:24:040301:4, 44:24:000000:517 согласно сведениям из Единого государственного реестра недвижимости являются ранее учтенными, границы их не установлены в соответствии с требованиями земельного законодательства.
Изм. Кол. уч. Лист. № док. Подпись Дата
Составил 10.24
Проверил 10.24
«Межпоселковый газопровод ГРС Шарья - п. Зебляки Шарьинского района - п. Якшанга Поназыревского округа - п. Поназырево Поназыревского округа»
Раздел 1. "Проект межевания территории. Графическая часть"
Стадия П
Лист 42
Листов 44
МСК 44.3
Чертеж межевания территории
Масштаб 1:1000

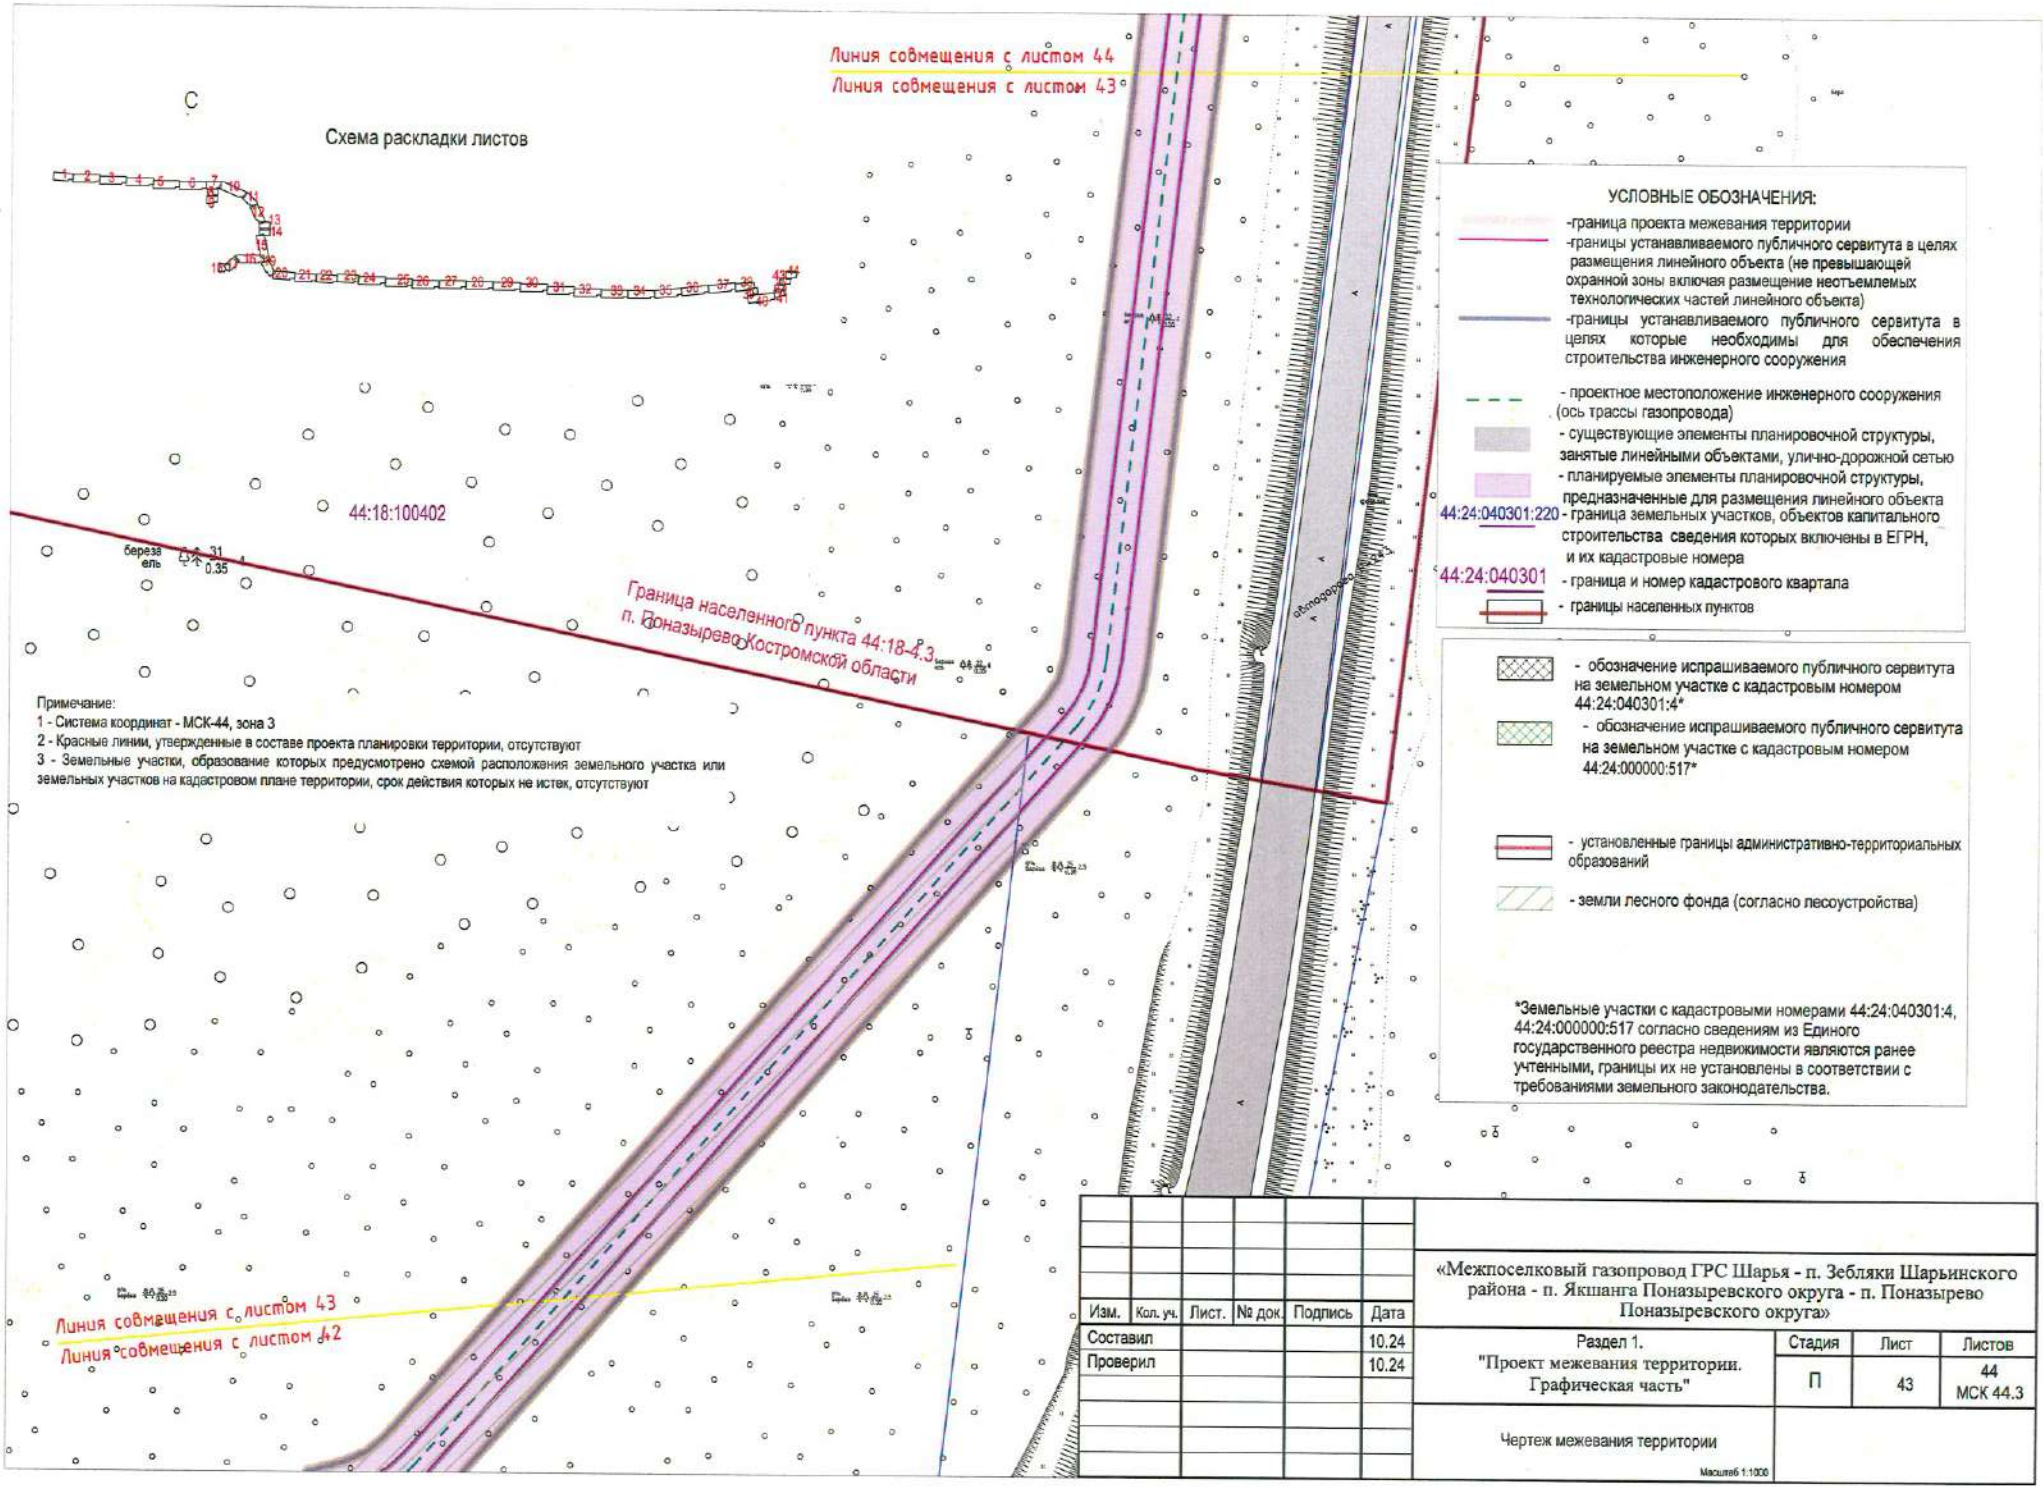
Линия совмещения с листом 44
Линия совмещения с листом 43
Схема раскладки листов
44:18:100402
Граница населенного пункта 44:18-4.3
п. Поназырево Костромской области
Примечание:
1 - Система координат - МСК-44, зона 3
2 - Красные линии, утвержденные в составе проекта планировки территории, отсутствуют
3 - Земельные участки, образование которых предусмотрено схемой расположения земельного участка или земельных участков на кадастровом плане территории, срок действия которых не истек, отсутствуют
Линия совмещения с листом 43
Линия совмещения с листом 42
УСЛОВНЫЕ ОБОЗНАЧЕНИЯ:
-граница проекта межевания территории
-границы устанавливаемого публичного сервитута в целях размещения линейного объекта (не превышающей охранной зоны включая размещение неотъемлемых технологических частей линейного объекта)
-границы устанавливаемого публичного сервитута в целях которые необходимы для обеспечения строительства инженерного сооружения
- проектное местоположение инженерного сооружения (ось трассы газопровода)
- существующие элементы планировочной структуры, занятые линейными объектами, улично-дорожной сетью
- планируемые элементы планировочной структуры, предназначенные для размещения линейного объекта
44:24:040301:220 - граница земельных участков, объектов капитального строительства сведения которых включены в ЕГРН, и их кадастровые номера
44:24:040301 - граница и номер кадастрового квартала
- границы населенных пунктов
- обозначение испрашиваемого публичного сервитута на земельном участке с кадастровым номером 44:24:040301:4*
- обозначение испрашиваемого публичного сервитута на земельном участке с кадастровым номером 44:24:000000:517*
- установленные границы административно-территориальных образований
- земли лесного фонда (согласно лесоустройства)
*Земельные участки с кадастровыми номерами 44:24:040301:4, 44:24:000000:517 согласно сведениям из Единого государственного реестра недвижимости являются ранее учтенными, границы их не установлены в соответствии с требованиями земельного законодательства.
«Межпоселковый газопровод ГРС Шарья - п. Зебляки Шарьинского района - п. Якшанга Поназыревского округа - п. Поназырево Поназыревского округа»
Изм. Кол. уч. Лист. № док. Подпись Дата
Составил 10.24
Проверил 10.24
Раздел 1. "Проект межевания территории. Графическая часть"
Стадия П
Лист 43
Листов 44
МСК 44.3
Чертеж межевания территории
Масштаб 1:1000

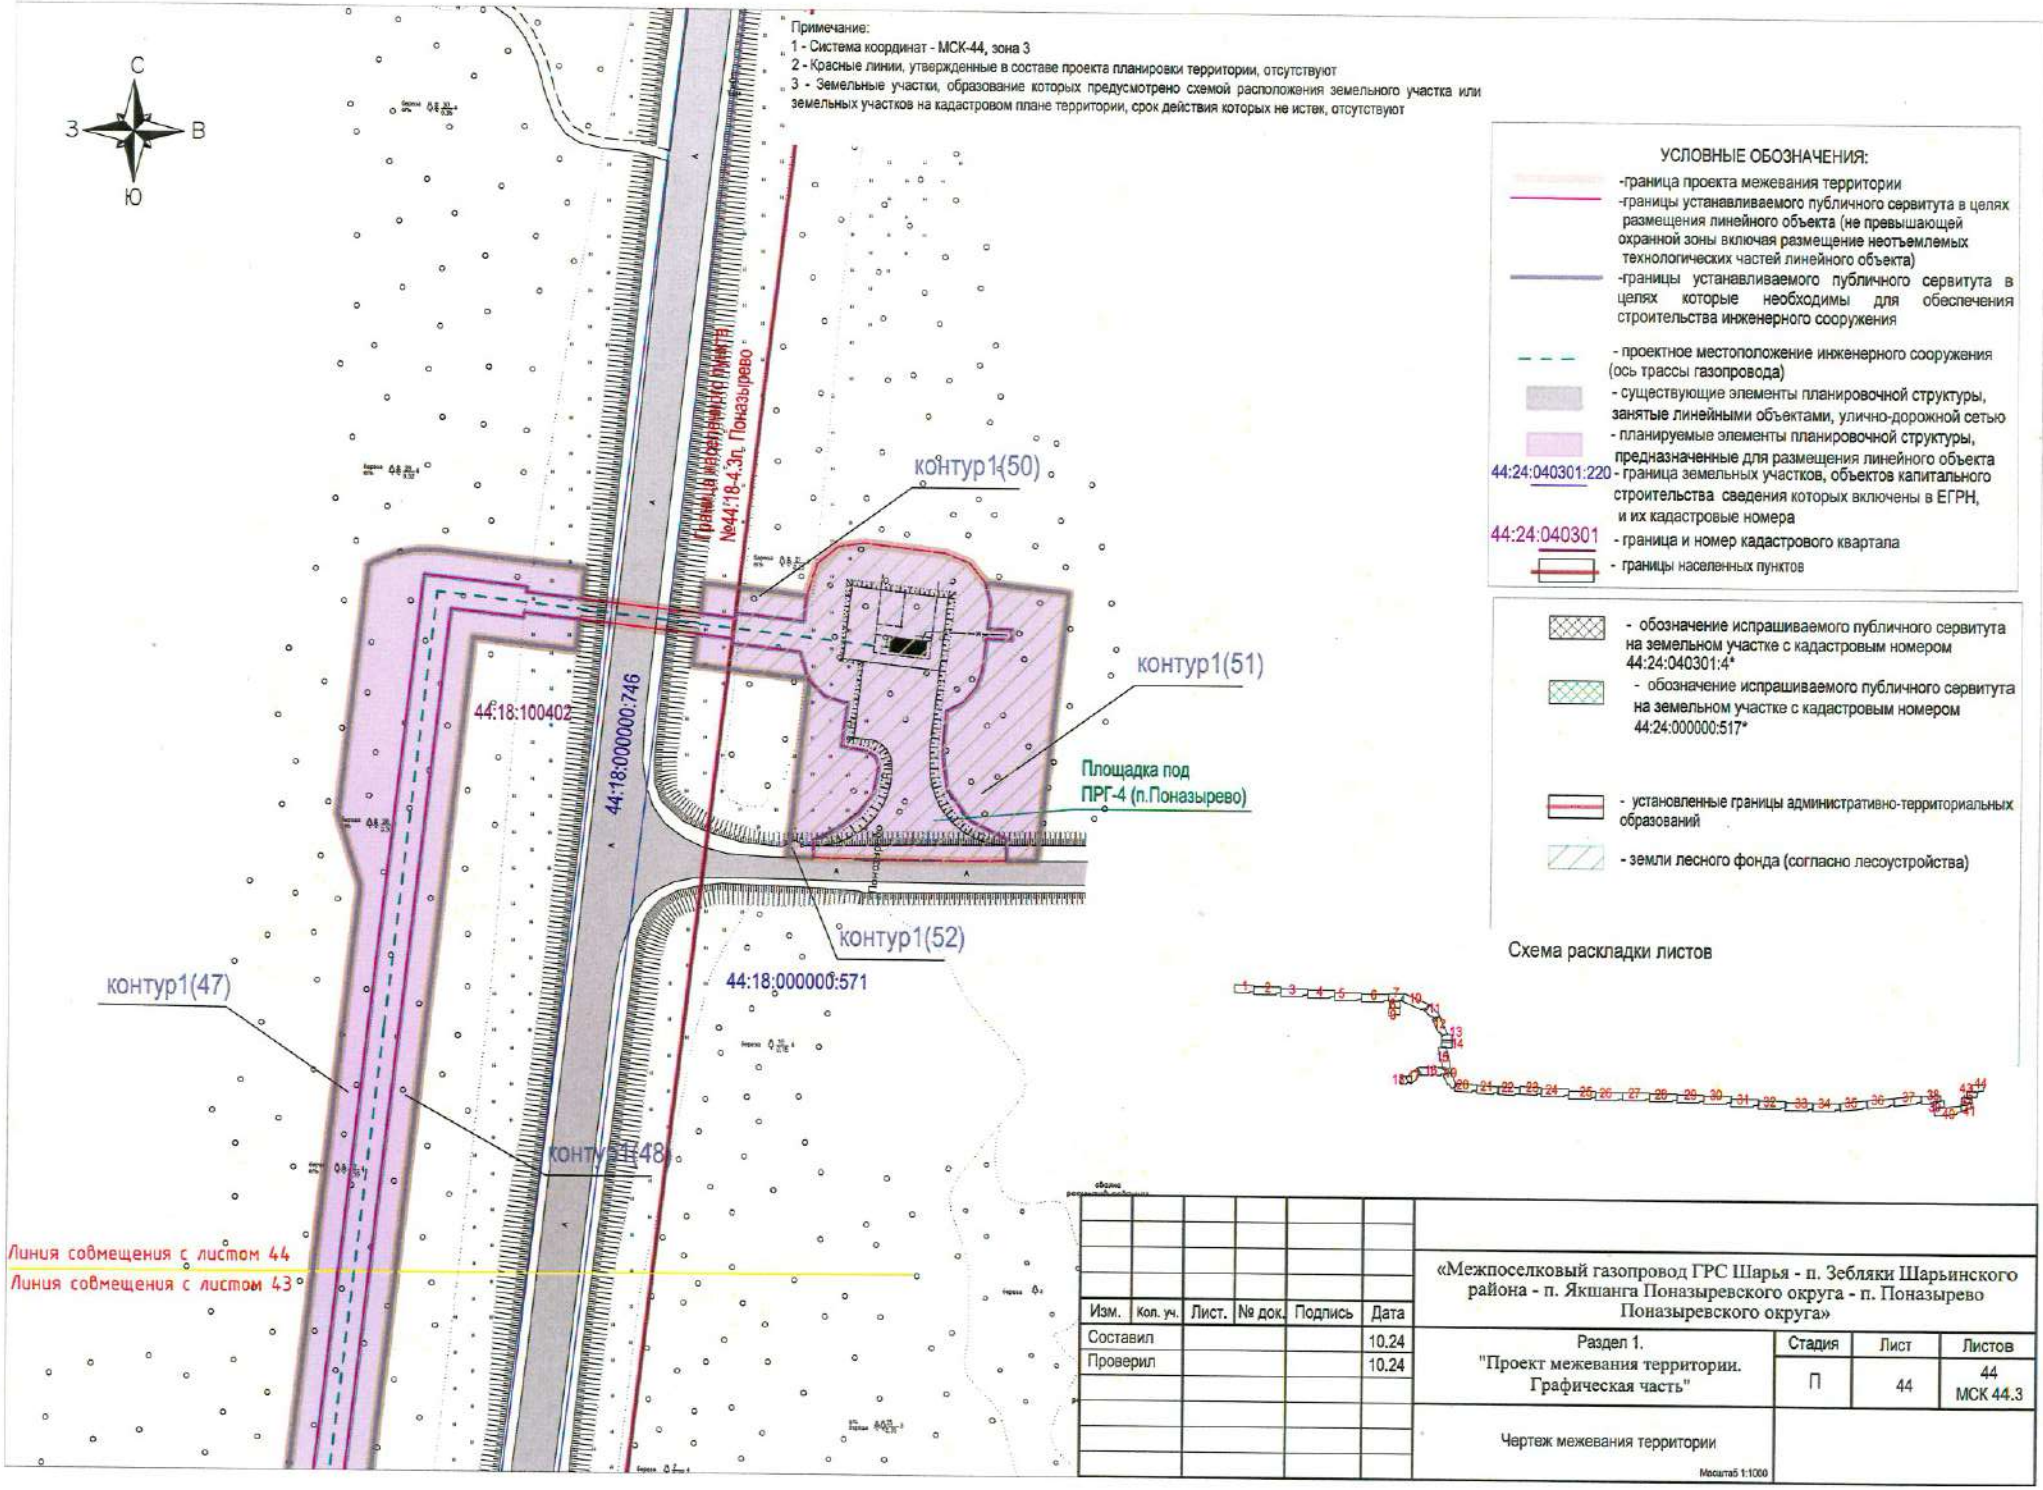
С
З
В
Ю
Примечание:
1 - Система координат - МСК-44, зона 3
2 - Красные линии, утвержденные в составе проекта планировки территории, отсутствуют
3 - Земельные участки, образование которых предусмотрено схемой расположения земельного участка или земельных участков на кадастровом плане территории, срок действия которых не истек, отсутствуют
УСЛОВНЫЕ ОБОЗНАЧЕНИЯ:
-граница проекта межевания территории
-границы устанавливаемого публичного сервитута в целях размещения линейного объекта (не превышающей охранной зоны включая размещение неотъемлемых технологических частей линейного объекта)
-границы устанавливаемого публичного сервитута в целях которые необходимы для обеспечения строительства инженерного сооружения
- проектное местоположение инженерного сооружения (ось трассы газопровода)
- существующие элементы планировочной структуры, занятые линейными объектами, улично-дорожной сетью
- планируемые элементы планировочной структуры, предназначенные для размещения линейного объекта
44:24:040301:220 - граница земельных участков, объектов капитального строительства сведения которых включены в ЕГРН, и их кадастровые номера
44:24:040301 - граница и номер кадастрового квартала
- границы населенных пунктов
- обозначение испрашиваемого публичного сервитута на земельном участке с кадастровым номером 44:24:040301:4*
- обозначение испрашиваемого публичного сервитута на земельном участке с кадастровым номером 44:24:000000:517*
- установленные границы административно-территориальных образований
- земли лесного фонда (согласно лесоустройства)
Схема раскладки листов
Граница населенного пункта №44:18-4.3п, Поназырево
контур1(50)
контур1(51)
контур1(52)
контур1(47)
контур1(48)
44:18:100402
44:18:000000:746
44:18:000000:571
Площадка под ПРГ-4 (п.Поназырево)
Линия совмещения с листом 44
Линия совмещения с листом 43
«Межпоселковый газопровод ГРС Шарья - п. Зебляки Шарьинского района - п. Якшанга Поназыревского округа - п. Поназырево Поназыревского округа»
Изм. Кол. уч. Лист. № док. Подпись Дата
Составил 10.24
Проверил 10.24
Раздел 1. "Проект межевания территории. Графическая часть"
Стадия П
Лист 44
Листов 44 МСК 44.3
Чертеж межевания территории
Масштаб 1:1000

Раздел 2. Проект межевания территории. Текстовая часть

1. Перечень образуемых земельных участков

Проект планировки территории является основанием для разработки проекта межевания территории.

Задачей проекта является реализация проектных решений по проекту «Межпоселковый газопровод ГРС Шарья – п. Зебляки Шарьинского района – п. Якшанга Поназыревского муниципального округа – п. Поназырево Поназыревского муниципального округа».

Для реализации проектных решений планируется установление четырех публичных сервитутов в целях, определенных п. 1 и п. 2 ст. 39.37 Земельного Кодекса Российской Федерации (далее – ЗК РФ):

границы публичного сервитута, устанавливаемого в целях, указанных в п. 1 ст. 39.37 ЗК РФ, определяются по зоне размещения объекта, не превышающей охранной зоны включая размещение неотъемлемых технологических частей линейного объекта проектируемого объекта, максимальный срок – 49 лет, в системе координат МСК-44 зона 2;

границы публичного сервитута, устанавливаемого в целях, указанных в п. 1 ст. 39.37 ЗК РФ, определяются по зоне размещения объекта, не превышающей охранной зоны включая размещение неотъемлемых технологических частей линейного объекта проектируемого объекта, максимальный срок – 49 лет, в системе координат МСК-44 зона 3;

границы публичного сервитута, устанавливаемого в целях, указанных в п. 2 ст. 39.37 ЗК РФ, определяются по зоне размещения мест для складирования строительных и иных материалов, возведения некапитальных строений, сооружений, срок 3 года (определен протоколом ООО «Газпром газификация» от 31.10.2023 № 03-02/02), в системе координат МСК-44 зона 2;

границы публичного сервитута, устанавливаемого в целях, указанных в п. 2 ст. 39.37 ЗК РФ, определяются по зоне размещения мест для складирования строительных и иных материалов, возведения некапитальных строений, сооружений, срок 3 года (определен протоколом ООО «Газпром газификация» от 31.10.2023 № 03-02/02), в системе координат МСК-44 зона 3.

Перечень кадастровых номеров существующих земельных участков, на которых линейный объект будет размещен на условиях публичного сервитута, их описание местоположения, перечень и адреса расположенных на таких земельных участках объектов недвижимого имущества, представлены в Таблице 3.

Таблица 3

№ п/п	Форма собственности	Кадастровый номер земельного участка, на котором планируется установление публичного сервитута, адрес или описание	Кадастровые номера объектов недвижимого имущества, расположенные на земельном участке, их адреса

		местоположения земельного участка	
1	Государственная	44:24:040301:216 Костромская обл., Шарьинский р-н	44:18:000000:610 Костромская обл., Шарьинский р-н, Пыщугский р-н
2	Государственная	44:24:000000:517* Местоположение установлено относительно ориентира, расположенного в границах участка Почтовый адрес ориентира: Костромская область, Шарьинский р-н, Шарьинский лесхоз-лесничества: Дюковское, Шангское, Васеневское, Шекшемское, Шарьинское	44:24:211905:827 Костромская область,Шарьинский район,Шарьинское участковое лесничество, квартал 184
3	Государственная	44:24:000000:685 Местоположение установлено относительно ориентира, расположенного в границах участка Почтовый адрес ориентира: Костромская обл., Шарьинский р-н., лесничество, Шарьинское участковое лесничество, кварталы 24, 29, 35, 80-85, 100-105, 114-117, 133, 134, 157, 171, 175, 176, 183	-
4	Государственная	44:24:000000:728 Костромская область, Шарьинский р-н, Шарьинское лесничество, Шарьинское участковое лесничество, кварталы 12-19, 36-43, 57-64, 86-93	-
5	Государственная федеральная	44:24:040301:220 Костромская область, Шарьинский р-н	44:00:000000:13584 Костромская область, р-н Костромской, р-н Судиславский, р-н Островский, р-н Кадыйский, р-н Макарьевский, р-н Мантуровский, р-н Шарьинский, р-н Поназыревский
6	Государственная	44:24:040301:4** Местоположение установлено относительно ориентира, расположенного в границах участка Почтовый адрес ориентира: Костромская область, р-н Шарьинский, Подъезд к н.п. Зебляки	44:24:040301:339 Костромская область, п Зебляки
7	Государственная	44:18:000000:731 Местоположение установлено относительно ориентира, расположенного в границах участка Почтовый адрес ориентира: Российская Федерация, Костромская обл., Поназыревский р-н, Поназыревское лесничество, Якшангское участковое лесничество, кварталы 11-16, 25-32, 39-45, 51-59, 65-73, 75-87, 89, 90, 92-97, 99-110, 112-115, 117-119, 121-126, 128-131; части кварталов 46, 60, 74, 88, 91, 98, 111, 116, 120, 127, 132	-

8	Государственная	44:18:000000:125 Костромская область, р-н Поназыревский	44:00:000000:13584 Костромская область, р-н Костромской, р-н Судиславский, р-н Островский, р-н Кадыйский, р-н Макарьевский, р-н Мантуровский, р-н Шарьинский, р-н Поназыревский
9	Государственная	44:18:000000:537 Костромская область, р-н Поназыревский, Перегон от границы ст.Якшанга до границы пгт Поназырево, Северная железная дорога	44:31:020901:1116 44:31:020901:1117 44:18:040701:183 44:18:040701:181 44:18:000000:602 44:18:000000:576 44:18:051203:28 44:18:000000:605 44:18:000000:615 44:18:020101:215 44:18:000000:597 44:18:00000:604 44:18:000000:588 44:18:000000:607 44:18:000000:577 44:18:000000:581 44:18:020101:216 44:18:000000:598 44:18:000000:587 44:18:000000:606 44:18:000000:585 44:18:100501:50 44:18:000000:583 44:00:000000:13584
10	Государственная	44:18:000000:732 Местоположение установлено относительно ориентира, расположенного в границах участка Почтовый адрес ориентира: Российская Федерация, Костромская обл., Поназыревский р-н, Поназыревское лесничество, Якшангское участковое лесничество, части кварталов 46, 60, 74, 88, 91, 98, 111, 116, 120, 127, 132	-
11	Государственная	44:18:000000:571 Местоположение установлено относительно ориентира, расположенного в границах участка Почтовый адрес ориентира: Костромская область, р-н Поназыревский	-
12	Государственная	44:18:000000:730 Местоположение установлено относительно ориентира, расположенного в границах участка Почтовый адрес ориентира: Костромская обл., Поназыревский р-н, Поназыревское лесничество, 2-е Поназыревское участковое	-

		лесничество (СПК "Волна"): кварталы 6, 9-14; 2-е Поназыревское участковое лесничество (СПК "Луч"): кварталы 2, 4, 8, 11, 16, 18, 19, 23-25; 2-е Поназыревское участковое лесничество (СПК "Возрождение"): кварталы 1, 2-13; 2-е Поназыревское участковое лесничество (СПК "Заря"): кварталы 1, 3, 4, 14, 15, 19	
13	Государственная	44:18:000000:734 Местоположение установлено относительно ориентира, расположенного в границах участка Почтовый адрес ориентира: Костромская область, Поназыревский р-н, Поназыревское лесничество, 1-е Поназыревское участковое лесничество: кварталы 58-62, 75-79, 93-97, 111-114; Полдневицкое участковое лесничество: кварталы 1, 2-14, 74, 75, 94-96; Шортюгское участковое лесничество: кварталы 1, 2, 4, 5, 10-29, часть кварталов 3, 6-9; Луптюгское участковое лесничество: кварталы 1-6, 8-14, 21-27, 37-42, 58-59	44:00:000000:13673 Российская Федерация, Костромская область, Вохомский муниципальный район
14	Государственная	44:18:041001:2 Россия, Костромская область, муниципальный округ Поназыревский, поселок Бурундучиха, улица Центральная, з/у 2	-
15	Государственная	44:18:000000:126 Костромская область, р-н Поназыревский	44:00:000000:13584 Костромская область, р-н Костромской, р-н Судиславский, р-н Островский, р-н Кадыйский, р-н Макарьевский, р-н Мантуровский, р-н Шарьинский, р-н Поназыревский
16	-	44:18:000000:746 Российская Федерация, Костромская область, Поназыревский муниципальный округ поселок городского типа Поназырево, улица Лесная	-
17	Муниципальная	44:24:040106:15 Местоположение установлено относительно ориентира, расположенного в границах участка. Почтовый адрес ориентира: обл. Костромская, р-н Шарьинский, Зебляковское сельское поселение, п. Зебляки, ул. Лесная, дом 1а	-

*Земельный участок согласно сведениям из Единого государственного реестра недвижимости, является ранее учтенным, границы не установлены в соответствии с требованиями земельного законодательства. В связи с этим границы публичного сервитута были определены согласно данным государственного лесного реестра.

** Земельный участок, ранее учтенный, границы которого не установлены согласно действующего законодательства, местоположение определено согласно фактического расположения.

Перечень кадастровых кварталов земель, государственная собственность на которые не разграничена, на которых линейный объект будет размещен на условиях публичного сервитута, их описание местоположения, представлены в Таблице 4.

Таблица 4

Характеристики устанавливаемого публичного сервитута

№ п/п	Кадастровый квартал, на котором планируется установление публичного сервитута, адрес или иное описание местоположения
1	44:24:211905 Костромская область, Шарьинский район
2	44:24:040301 Костромская область, Шарьинский район
3	44:24:040106 Костромская область, Шарьинский район
4	44:18:020103 Костромская область, Поназыревский район
5	44:18:020507 Костромская область, Поназыревский район
6	44:18:020120 Костромская область, Поназыревский район
7	44:18:020119 Костромская область, Поназыревский район
8	44:18:041001 Костромская область, Поназыревский район
9	44:18:040701 Костромская область, Поназыревский район
10	44:18:041702 Костромская область, Поназыревский район
11	44:18:100402 Костромская область, Поназыревский район

Сводная таблица четырех публичных сервитутов по линейному объекту: «Межпоселковый газопровод ГРС Шарья – п. Зебляки Шарьинского района – п. Якшанга Поназыревского муниципального округа – п. Поназырево Поназыревского муниципального округа» представлена в Таблице 5.

Таблица 5

Характеристики устанавливаемых публичных сервитутов

	публичный сервитут, устанавливаемый в целях, указанных в п. 1 ст. 39.37 ЗК РФ	публичный сервитут, устанавливаемый в целях, указанных в п. 2 ст. 39.37 ЗК РФ	публичный сервитут, устанавливаемый в целях, указанных в п. 1 ст. 39.37 ЗК РФ	публичный сервитут, устанавливаемый в целях, указанных в п. 2 ст. 39.37 ЗК РФ
Система координат Зона картографической проекции	МСК-44, зона 2		МСК-44, зона 3	
Адрес установления публичного сервитута	Костромская область, Шарьинский муниципальный район		Костромская область, Поназыревский муниципальный округ (КЛАДР Поназыревский район)	
Цель установления	по зоне размещения	по зоне размещения мест для	по зоне размещения	по зоне размещения мест для

	объекта, не превышающей охранной зоны включая размещение неотъемлемых технологических частей линейного объекта	складирования строительных и иных материалов, возведения некапитальных строений, сооружений	объекта, не превышающей охранной зоны включая размещение неотъемлемых технологических частей линейного объекта	складирования строительных и иных материалов, возведения некапитальных строений, сооружений
Срок сервитута	49 лет	3 года	49 лет	3 года
Площадь, кв.м.	94 332	15 1977	20 2007	329 376
Кадастровые номера земельных участков	44:24:000000:517* 44:24:040301:216 44:24:000000:685 44:24:000000:728 44:24:040301:220 44:24:040301:4**	44:24:000000:517* 44:24:000000:685 44:24:000000:728 44:24:040106:15	44:18:000000:731 44:18:000000:125 44:18:000000:537 44:18:000000:732 44:18:000000:571 44:18:000000:730 44:18:000000:734 44:18:041001:2 44:18:000000:126 44:18:000000:746	44:18:000000:731 44:18:000000:537 44:18:000000:732 44:18:000000:571 44:18:000000:730 44:18:000000:734

*Земельный участок согласно сведениям из Единого государственного реестра недвижимости, является ранее учтенным, границы не установлены в соответствии с требованиями земельного законодательства. В связи с этим границы публичного сервитута были определены согласно данным государственного лесного реестра.

** Земельный участок, ранее учтенный, границы которого не установлены согласно действующего законодательства, местоположение определено согласно фактического расположения.

2. Перечень координат характерных точек границ образуемых земельных участков

На всю трассу газопровода планируется установление четырех публичных сервитутов.

Перечень координат характерных точек границ публичного сервитута устанавливаемый в целях, указанных в п. 1 ст. 39.37 ЗК РФ на территории Шарьинского муниципального района Костромской области представлен в Таблице 6.

Таблица 6

Перечень координат характерных точек границ публичного сервитута устанавливаемый в целях, указанных в п. 1 ст. 39.37 ЗК РФ
(Система координат МСК-44, зона 2)

Обозначение характерных точек границ	Координаты, м	
	X	Y
1	2	3
1	359364.33	2310588.14
2	359366.33	2310588.28
3	359366.10	2310591.59
4	359369.53	2310591.82
5	359369.41	2310598.41
6	359368.41	2310598.40
7	359368.31	2310604.66
8	359367.44	2310656.39
9	359368.44	2310656.40
10	359365.10	2310854.24
11	359364.23	2310860.69
12	359361.90	2310866.76
13	359358.24	2310872.14
14	359237.59	2311011.09
15	359234.54	2311015.65
16	359232.71	2311020.82
17	359232.21	2311026.29
18	359259.42	2311793.22

19	359264.31	2311930.79
20	359286.30	2312550.71
21	359276.39	2312621.52
22	359276.19	2312625.35
23	359276.66	2312629.15
24	359277.79	2312632.81
25	359287.42	2312656.61
26	359332.09	2312766.98
27	359335.29	2312774.91
28	359337.01	2312781.18
29	359337.24	2312787.67
30	359335.98	2312794.05
31	359312.49	2312866.45
32	359351.87	2313976.18
33	359397.81	2314095.64
34	359407.93	2314111.82
35	359491.34	2314245.15
36	359498.64	2314256.80
37	359500.86	2314261.16
38	359502.29	2314265.82
39	359502.89	2314270.67
40	359515.46	2314625.11
41	359563.72	2315173.17
42	359564.06	2315768.48
43	359431.31	2318328.74
44	359431.53	2318333.14
45	359432.61	2318337.42
46	359517.62	2318570.57
47	359519.59	2318592.96
48	359530.16	2318713.04
49	359530.61	2318718.03
50	359548.85	2318716.41
51	359559.32	2318717.47
52	359568.65	2318722.33
53	359575.55	2318730.29
54	359781.59	2319086.71
55	359885.66	2319299.78
56	359936.72	2319404.34
57	360116.18	2319771.75
58	360210.65	2320179.92
59	360213.19	2320203.93
60	360216.84	2320203.55
61	360217.05	2320205.55
62	360213.40	2320205.92
63	360214.96	2320220.65
64	360222.76	2320294.48
65	360226.19	2320326.89
66	360246.41	2320407.82
67	360434.42	2321289.92
68	360426.35	2321767.63
69	360391.02	2322056.76
70	360390.47	2322059.81
71	360389.60	2322062.77
72	360388.40	2322065.62
73	360360.39	2322123.14
74	360281.08	2322285.99

75	360261.42	2322326.36
76	360260.60	2322328.23
77	360259.98	2322330.18
78	360259.53	2322332.18
79	360223.04	2322539.72
80	360221.78	2322544.45
81	360219.73	2322548.87
82	360216.93	2322552.87
83	360097.95	2322694.82
84	359959.63	2322799.18
85	359871.88	2322865.37
86	359801.52	2322918.46
87	359699.26	2322995.61
88	359072.78	2323468.23
89	359069.34	2323471.47
90	359066.67	2323475.36
91	359064.88	2323479.75
92	359062.51	2323488.03
93	359022.83	2323626.70
94	358993.12	2323730.54
95	358938.45	2324359.44
96	358935.17	2324554.27
97	358929.16	2324554.28
98	358932.46	2324359.13
99	358987.20	2323729.44
100	359017.07	2323625.05
101	359056.75	2323486.39
102	359059.12	2323478.09
103	359061.39	2323472.53
104	359064.79	2323467.56
105	359069.17	2323463.44
106	359695.64	2322990.82
107	359797.91	2322913.66
108	359868.27	2322860.58
109	359956.01	2322794.40
110	360093.79	2322690.44
111	360212.33	2322549.01
112	360214.53	2322545.87
113	360216.15	2322542.39
114	360217.14	2322538.69
115	360253.61	2322331.14
116	360254.18	2322328.60
117	360254.99	2322326.12
118	360256.02	2322323.72
119	360275.67	2322283.36
120	360355.00	2322120.50
121	360383.01	2322062.99
122	360383.95	2322060.75
123	360384.64	2322058.42
124	360385.07	2322056.03
125	360420.37	2321767.21
126	360428.41	2321290.51
127	360240.57	2320409.17
128	360220.26	2320327.95
129	360216.79	2320295.10
130	360208.99	2320221.28

131	360204.73	2320180.91
132	360110.49	2319773.77
133	359931.36	2319407.02
134	359880.26	2319302.41
135	359776.29	2319089.53
136	359570.34	2318733.30
137	359564.94	2318727.04
138	359557.60	2318723.23
139	359549.38	2318722.39
140	359525.15	2318724.52
141	359422.46	2318733.57
142	359419.30	2318734.08
143	359416.26	2318735.04
144	359413.38	2318736.44
145	359299.92	2318802.03
146	359299.42	2318801.16
147	359269.17	2318818.65
148	359269.68	2318819.51
149	359264.53	2318822.48
150	359127.78	2318901.54
151	359122.27	2318906.07
152	359118.48	2318912.11
153	359116.84	2318919.06
154	359112.98	2318974.72
155	359099.64	2318973.79
156	359098.18	2318973.70
157	359098.27	2318972.70
158	359085.62	2318971.82
159	359085.53	2318972.82
160	359081.67	2318972.55
161	359075.01	2318972.09
162	359068.42	2319067.05
163	359069.49	2319069.22
164	359069.91	2319071.47
165	359069.51	2319078.93
166	359068.81	2319081.99
167	359067.24	2319084.75
168	359064.74	2319086.79
169	359062.70	2319087.74
170	359062.43	2319091.33
171	359062.27	2319097.60
172	359056.66	2319096.86
173	359054.55	2319097.70
174	359053.47	2319099.68
175	359051.48	2319112.52
176	359052.63	2319116.07
177	359055.38	2319117.86
178	359054.96	2319118.76
179	359050.54	2319117.65
180	359037.57	2319111.49
181	359035.04	2319110.42
182	359035.34	2319109.47
183	359038.34	2319109.52
184	359040.89	2319107.92
185	359042.16	2319105.20
186	359042.40	2319086.31

187	359039.33	2319083.94
188	359037.08	2319079.88
189	359036.89	2319076.68
190	359037.30	2319070.80
191	359037.91	2319068.01
192	359040.71	2319063.95
193	359044.10	2319062.01
194	359047.97	2319061.51
195	359060.64	2319062.38
196	359062.72	2319062.75
197	359069.44	2318965.69
198	359082.27	2318966.58
199	359086.12	2318966.84
200	359086.02	2318967.84
201	359098.57	2318968.70
202	359098.64	2318967.71
203	359102.43	2318967.97
204	359107.41	2318968.32
205	359110.86	2318918.65
206	359112.95	2318909.81
207	359117.76	2318902.11
208	359124.78	2318896.35
209	359261.53	2318817.29
210	359266.65	2318814.33
211	359267.15	2318815.19
212	359297.41	2318797.70
213	359296.90	2318796.85
214	359347.28	2318767.71
215	359345.49	2318764.62
216	359347.22	2318763.62
217	359349.01	2318766.71
218	359410.38	2318731.24
219	359414.04	2318729.46
220	359417.92	2318728.24
221	359421.93	2318727.59
222	359524.63	2318718.55
223	359524.19	2318713.57
224	359513.62	2318593.49
225	359511.72	2318571.88
226	359426.98	2318339.47
227	359425.59	2318334.04
228	359425.32	2318328.43
229	359558.06	2315768.33
230	359557.73	2315173.44
231	359509.48	2314625.48
232	359496.90	2314270.87
233	359496.43	2314267.07
234	359495.30	2314263.41
235	359493.56	2314259.99
236	359486.26	2314248.33
237	359402.84	2314115.00
238	359392.41	2314098.32
239	359345.91	2313977.39
240	359306.46	2312865.61
241	359330.27	2312792.20
242	359331.27	2312787.19
243	359331.09	2312782.09
244	359329.74	2312777.16
245	359326.52	2312769.23
246	359281.85	2312658.86
247	359272.22	2312635.06
248	359270.79	2312630.40
249	359270.20	2312625.56
250	359270.45	2312620.68
251	359280.29	2312550.40
252	359258.31	2311931.00
253	359253.43	2311793.44
254	359226.21	2311026.50
255	359226.84	2311019.54
256	359229.17	2311012.95
257	359233.06	2311007.14
258	359353.71	2310868.19
259	359356.59	2310863.98
260	359358.42	2310859.21
261	359359.10	2310854.14
262	359362.44	2310656.21
263	359363.44	2310656.27
264	359364.31	2310604.37
265	359364.41	2310598.40
266	359360.42	2310598.13
267	359360.23	2310600.31
268	359356.25	2310599.91
269	359356.46	2310597.68
270	359355.47	2310597.59
271	359356.09	2310590.91
272	359364.11	2310591.45
1	359364.33	2310588.14

Перечень координат характерных точек границ публичного сервитута устанавливаемый в целях, указанных в п. 2 ст. 39.37 ЗК РФ на территории Шарьинского муниципального района Костромской области представлен в Таблице 7.

Таблица 7

Перечень координат характерных точек границ публичного сервитута устанавливаемый в целях, указанных в п. 2 ст. 39.37 ЗК РФ
(Система координат МСК-44, зона 2)

Обозначение характерных точек границ	Координаты, м	
	X	Y
1	2	3
Граница1(1)		
1	359357.23	2310539.91
2	359372.22	2310540.12
3	359371.56	2310586.81
4	359374.61	2310586.86
5	359374.31	2310604.72
6	359368.31	2310604.66
7	359368.41	2310598.40
8	359369.41	2310598.41
9	359369.53	2310591.82
10	359366.10	2310591.59
11	359366.33	2310588.28
12	359364.33	2310588.14
13	359364.11	2310591.45
14	359356.09	2310590.91
15	359355.47	2310597.59
16	359356.46	2310597.68
17	359356.25	2310599.91
18	359360.23	2310600.31
19	359360.42	2310598.13
20	359364.41	2310598.40
21	359364.31	2310604.37
22	359340.80	2310602.27
23	359341.93	2310578.55
24	359356.68	2310578.72
1	359357.23	2310539.91

Граница1(2)		
25	359368.44	2310656.40
26	359373.44	2310656.47
27	359373.27	2310665.84
28	359380.29	2310665.96
29	359379.56	2310710.94
30	359372.52	2310710.84
31	359370.09	2310854.33
32	359369.07	2310861.92
33	359366.33	2310869.08
34	359362.02	2310875.41
35	359241.37	2311014.36
36	359238.17	2311019.86
37	359237.21	2311026.11
38	359264.42	2311793.05
39	359259.42	2311793.22
40	359232.21	2311026.29
41	359232.71	2311020.82
42	359234.54	2311015.65
43	359237.59	2311011.09
44	359358.24	2310872.14
45	359361.90	2310866.76
46	359364.23	2310860.69
47	359365.10	2310854.24
25	359368.44	2310656.40
Граница1(3)		
48	359362.44	2310656.21
49	359359.10	2310854.14
50	359358.42	2310859.21
51	359356.59	2310863.98
52	359353.71	2310868.19
53	359233.06	2311007.14
54	359229.17	2311012.95
55	359226.84	2311019.54
56	359226.21	2311026.50
57	359253.43	2311793.44
58	359248.43	2311793.61
59	359221.22	2311026.68
60	359221.96	2311018.48
61	359224.70	2311010.71
62	359229.29	2311003.87
63	359349.94	2310864.92
64	359352.98	2310859.85
65	359354.10	2310854.06
66	359356.52	2310710.58
67	359349.56	2310710.46
68	359350.30	2310665.48
69	359357.28	2310665.59
70	359357.42	2310655.89
48	359362.44	2310656.21
Граница1(4)		
71	359264.31	2311930.79
72	359269.31	2311930.61
73	359269.49	2311935.82
74	359276.48	2311935.51
75	359278.49	2311980.46
76	359271.08	2311980.79
77	359274.61	2312080.25
78	359277.61	2312080.11
79	359278.32	2312100.30
80	359275.32	2312100.40
81	359291.19	2312550.96
82	359284.60	2312598.99
83	359301.41	2312640.56
84	359288.44	2312645.81
85	359292.05	2312654.73
86	359287.42	2312656.61
87	359277.79	2312632.81
88	359276.66	2312629.15
89	359276.19	2312625.35
90	359276.39	2312621.52
91	359286.30	2312550.71
71	359264.31	2311930.79
Граница1(5)		
92	359253.32	2311931.20
93	359258.31	2311931.00
94	359280.29	2312550.40
95	359270.45	2312620.68
96	359270.20	2312625.56
97	359270.79	2312630.40
98	359272.22	2312635.06
99	359281.85	2312658.86
100	359277.22	2312660.73
101	359256.73	2312610.10
102	359267.49	2312605.75
103	359275.21	2312550.14
104	359255.10	2311981.50
105	359248.52	2311981.79
106	359246.51	2311936.84
107	359253.51	2311936.53
92	359253.32	2311931.20
Граница1(6)		
108	359336.72	2312765.11
109	359339.93	2312773.04
110	359341.96	2312780.42
111	359342.24	2312788.08
112	359340.73	2312795.59
113	359317.78	2312867.19
114	359345.91	2313667.24
115	359348.91	2313667.13
116	359349.63	2313687.29
117	359346.63	2313687.40
118	359357.07	2313975.11
119	359390.02	2314061.46
120	359396.24	2314058.71
121	359414.43	2314099.87
122	359408.10	2314102.66
123	359412.16	2314109.17
124	359407.93	2314111.82
125	359397.81	2314095.64
126	359351.87	2313976.18
127	359312.49	2312866.45
128	359335.98	2312794.05
129	359337.24	2312787.67
130	359337.01	2312781.18
131	359335.29	2312774.91
132	359332.09	2312766.98
108	359336.72	2312765.11
Граница1(7)		
133	359326.52	2312769.23
134	359329.74	2312777.16
135	359331.09	2312782.09
136	359331.27	2312787.19
137	359330.27	2312792.20
138	359306.46	2312865.61
139	359345.91	2313977.39
140	359392.41	2314098.32
141	359402.84	2314115.00
142	359398.61	2314117.65
143	359393.32	2314109.20
144	359387.00	2314111.99
145	359368.80	2314070.84
146	359375.37	2314067.93
147	359341.40	2313978.32
148	359301.94	2312864.97
149	359325.52	2312790.66
150	359326.28	2312786.79
151	359326.15	2312782.84
152	359325.10	2312779.04
153	359321.89	2312771.11
133	359326.52	2312769.23
Граница1(8)		
154	359495.59	2314242.50
155	359502.88	2314254.15
156	359505.50	2314259.28
157	359507.18	2314264.78
158	359507.89	2314270.48
159	359520.47	2314624.82
160	359568.69	2315172.95
161	359569.04	2315768.61
162	359489.12	2317310.27
163	359492.12	2317310.36
164	359491.09	2317330.34
165	359488.08	2317330.26
166	359436.31	2318328.99
167	359436.47	2318332.40
168	359437.31	2318335.71
169	359511.25	2318538.47
170	359517.96	2318536.59
171	359530.09	2318579.92
172	359523.63	2318581.73
173	359524.58	2318592.52
174	359519.59	2318592.96
175	359517.62	2318570.57
176	359432.61	2318337.42
177	359431.53	2318333.14
178	359431.31	2318328.74
179	359564.06	2315768.48

180	359563.72	2315173.17
181	359515.46	2314625.11
182	359502.89	2314270.67
183	359502.29	2314265.82
184	359500.86	2314261.16
185	359498.64	2314256.80
186	359491.34	2314245.15
154	359495.59	2314242.50
Граница1(9)		
187	359486.26	2314248.33
188	359493.56	2314259.99
189	359495.30	2314263.41
190	359496.43	2314267.07
191	359496.90	2314270.87
192	359509.48	2314625.48
193	359557.73	2315173.44
194	359558.06	2315768.33
195	359425.32	2318328.43
196	359425.59	2318334.04
197	359426.98	2318339.47
198	359511.72	2318571.88
199	359513.62	2318593.49
200	359508.64	2318593.92
201	359507.95	2318586.13
202	359501.20	2318588.01
203	359489.07	2318544.68
204	359495.79	2318542.80
205	359422.28	2318341.18
206	359421.05	2318336.94
207	359420.39	2318332.58
208	359420.33	2318328.17
209	359553.05	2315768.20
210	359552.70	2315173.66
211	359504.50	2314625.79
212	359491.90	2314271.06
213	359491.16	2314266.69
214	359489.32	2314262.64
215	359482.03	2314250.98
187	359486.26	2314248.33
Граница1(10)		
216	359524.19	2318713.57
217	359524.63	2318718.55
218	359421.93	2318727.59
219	359417.92	2318728.24
220	359414.04	2318729.46
221	359410.38	2318731.24
222	359349.02	2318766.72
223	359347.22	2318763.62
224	359345.49	2318764.62
225	359347.28	2318767.71
226	359296.90	2318796.85
227	359294.36	2318792.53
228	359407.88	2318726.91
229	359412.19	2318724.82
230	359416.76	2318723.38
231	359421.49	2318722.61

216	359524.19	2318713.57
Граница1(11)		
232	359299.92	2318802.03
233	359413.38	2318736.44
234	359416.26	2318735.04
235	359419.30	2318734.08
236	359422.46	2318733.57
237	359525.15	2318724.52
238	359549.38	2318722.39
239	359557.60	2318723.23
240	359564.94	2318727.04
241	359570.34	2318733.30
242	359776.29	2319089.53
243	359880.26	2319302.41
244	359875.77	2319304.60
245	359771.86	2319091.89
246	359566.02	2318735.79
247	359559.14	2318729.22
248	359549.81	2318727.37
249	359422.90	2318738.55
250	359419.27	2318739.27
251	359415.89	2318740.76
252	359302.45	2318806.35
232	359299.92	2318802.03
Граница1(12)		
253	359530.16	2318713.04
254	359548.41	2318711.44
255	359560.75	2318712.69
256	359571.75	2318718.41
257	359579.87	2318727.79
258	359785.98	2319084.37
259	359890.14	2319297.59
260	359885.66	2319299.78
261	359781.59	2319086.71
262	359575.55	2318730.29
263	359568.65	2318722.33
264	359559.32	2318717.47
265	359548.85	2318716.41
266	359530.61	2318718.03
253	359530.16	2318713.04
Граница1(13)		
267	359261.53	2318817.29
268	359124.78	2318896.35
269	359117.76	2318902.11
270	359112.95	2318909.81
271	359110.86	2318918.65
272	359107.41	2318968.32
273	359102.43	2318967.97
274	359103.88	2318947.03
275	359105.87	2318918.30
276	359108.34	2318907.88
277	359114.00	2318898.80
278	359122.27	2318892.02
279	359212.46	2318839.88
280	359208.97	2318833.85
281	359247.91	2318811.30

282	359251.41	2318817.36
283	359259.02	2318812.97
267	359261.53	2318817.29
Граница1(14)		
284	359264.53	2318822.48
285	359267.03	2318826.81
286	359259.43	2318831.21
287	359262.94	2318837.27
288	359224.00	2318859.81
289	359220.47	2318853.72
290	359130.29	2318905.87
291	359126.02	2318909.37
292	359123.10	2318914.04
293	359121.83	2318919.41
294	359119.84	2318948.16
295	359130.35	2318948.90
296	359129.38	2318959.60
297	359120.50	2318980.13
298	359109.71	2318979.44
299	359105.03	2318980.93
300	359103.03	2318985.01
301	359090.06	2319177.39
302	359090.06	2319178.06
303	359091.51	2319181.71
304	359095.56	2319183.77
305	359089.04	2319183.24
306	359081.48	2319181.99
307	359079.68	2319181.49
308	359079.18	2319181.25
309	359082.20	2319180.74
310	359083.22	2319180.42
311	359083.72	2319179.86
312	359085.65	2319175.93
313	359098.68	2318983.86
314	359099.64	2318973.79
315	359112.98	2318974.72
316	359116.84	2318919.06
317	359118.48	2318912.11
318	359122.27	2318906.07
319	359127.78	2318901.54
284	359264.53	2318822.48
Граница1(15)		
320	359081.67	2318972.55
321	359071.21	2319080.68
322	359068.81	2319081.99
323	359069.51	2319078.93
324	359069.91	2319071.47
325	359069.49	2319069.22
326	359068.42	2319067.05
327	359075.01	2318972.09
320	359081.67	2318972.55
Граница1(16)		
328	359082.78	2318961.59
329	359082.27	2318966.58
330	359069.44	2318965.69
331	359062.72	2319062.75

332	359060.64	2319062.38
333	359047.97	2319061.51
334	359044.10	2319062.01
335	359040.71	2319063.95
336	359037.91	2319068.01
337	359038.74	2319056.05
338	359058.07	2319057.38
339	359062.71	2318990.53
340	359027.38	2318987.82
341	359029.44	2318957.89
328	359082.78	2318961.59
Граница1(17)		
342	359064.74	2319086.79
343	359062.30	2319121.92
344	359057.58	2319119.44
345	359054.96	2319118.76
346	359055.38	2319117.86
347	359052.63	2319116.07
348	359051.48	2319112.52
349	359053.47	2319099.68
350	359054.55	2319097.70
351	359056.66	2319096.86
352	359062.27	2319097.60
353	359062.43	2319091.33
354	359062.70	2319087.74
342	359064.74	2319086.79
Граница1(18)		
355	359037.08	2319079.88
356	359039.33	2319083.94
357	359042.40	2319086.31
358	359042.16	2319105.20
359	359040.89	2319107.92
360	359038.34	2319109.52
361	359035.34	2319109.47
362	359035.04	2319110.42
363	359034.95	2319110.38
355	359037.08	2319079.88
Граница1(19)		
364	359941.16	2319402.13
365	359945.04	2319409.88
366	359950.86	2319407.12
367	359970.16	2319447.77
368	359964.75	2319450.33
369	360120.72	2319770.14
370	360211.69	2320162.21
371	360225.48	2320160.10
372	360232.32	2320204.57
373	360218.51	2320206.69
374	360219.93	2320220.13
375	360214.96	2320220.65
376	360213.40	2320205.92
377	360217.05	2320205.55
378	360216.84	2320203.55
379	360213.19	2320203.93
380	360210.65	2320179.92
381	360116.18	2319771.75
382	359936.72	2319404.34
364	359941.16	2319402.13
Граница1(20)		
383	359931.36	2319407.02
384	360110.49	2319773.77
385	360204.73	2320180.91
386	360208.99	2320221.28
387	360204.02	2320221.81
388	360202.71	2320209.39
389	360195.83	2320164.65
390	360105.64	2319775.49
391	359950.30	2319457.19
392	359943.06	2319460.63
393	359923.76	2319419.98
394	359930.52	2319416.69
395	359926.88	2319409.26
383	359931.36	2319407.02
Граница1(21)		
396	360227.73	2320293.94
397	360231.16	2320326.02
398	360251.28	2320406.69
399	360439.23	2321289.46
400	360432.01	2321729.04
401	360442.02	2321729.11
402	360441.96	2321739.11
403	360431.84	2321739.03
404	360431.30	2321767.97
405	360395.98	2322057.37
406	360395.34	2322060.95
407	360394.31	2322064.45
408	360392.89	2322067.80
409	360389.36	2322075.06
410	360395.69	2322078.14
411	360375.98	2322118.60
412	360369.66	2322115.51
413	360364.89	2322125.32
414	360360.39	2322123.14
415	360388.40	2322065.62
416	360389.60	2322062.77
417	360390.47	2322059.81
418	360391.02	2322056.76
419	360426.35	2321767.63
420	360434.42	2321289.92
421	360246.41	2320407.82
422	360226.19	2320326.89
423	360222.76	2320294.48
396	360227.73	2320293.94
Граница1(22)		
424	360216.79	2320295.10
425	360220.26	2320327.95
426	360240.57	2320409.17
427	360428.41	2321290.51
428	360420.37	2321767.21
429	360385.07	2322056.03
430	360384.64	2322058.42
431	360383.95	2322060.75
432	360383.01	2322062.99
433	360355.00	2322120.50
434	360350.51	2322118.31
435	360355.27	2322108.51
436	360349.01	2322105.47
437	360368.72	2322065.01
438	360374.98	2322068.05
439	360378.51	2322060.80
440	360379.53	2322058.18
441	360380.10	2322055.42
442	360415.35	2321766.86
443	360423.30	2321291.00
444	360235.69	2320410.30
445	360215.40	2320328.80
446	360211.82	2320295.62
424	360216.79	2320295.10
Граница1(23)		
447	360275.67	2322283.36
448	360256.02	2322323.72
449	360254.99	2322326.12
450	360254.18	2322328.60
451	360253.61	2322331.14
452	360217.14	2322538.69
453	360216.15	2322542.39
454	360214.53	2322545.87
455	360212.33	2322549.01
456	360093.79	2322690.44
457	359956.01	2322794.40
458	359953.00	2322790.40
459	360090.25	2322686.71
460	360208.50	2322545.80
461	360210.89	2322542.06
462	360212.22	2322537.83
463	360249.80	2322325.80
464	360271.18	2322281.18
447	360275.67	2322283.36
Граница1(24)		
465	360281.08	2322285.99
466	360285.57	2322288.18
467	360265.02	2322330.74
468	360227.98	2322540.60
469	360226.48	2322546.15
470	360224.06	2322551.36
471	360220.76	2322556.08
472	360101.27	2322698.31
473	359962.64	2322803.17
474	359959.63	2322799.18
475	360097.95	2322694.82
476	360216.93	2322552.87
477	360219.73	2322548.87
478	360221.78	2322544.45
479	360223.04	2322539.72
480	360259.53	2322332.18
481	360259.98	2322330.18
482	360260.60	2322328.23
483	360261.42	2322326.36

465	360281.08	2322285.99
Граница1(25)		
484	359868.27	2322860.58
485	359797.91	2322913.66
486	359794.90	2322909.67
487	359811.65	2322897.04
488	359807.43	2322891.44
489	359843.33	2322864.31
490	359847.58	2322869.93
491	359865.26	2322856.60
484	359868.27	2322860.58
Граница1(26)		
492	359871.88	2322865.37
493	359874.90	2322869.37
494	359857.22	2322882.70
495	359861.42	2322888.26
496	359825.51	2322915.38
497	359821.30	2322909.80
498	359804.53	2322922.45
499	359801.52	2322918.46
492	359871.88	2322865.37
Граница1(27)		
500	359056.75	2323486.39
501	359051.93	2323485.01
502	359054.31	2323476.72
503	359058.83	2323467.13
504	359066.16	2323459.45
505	359692.63	2322986.83
506	359695.64	2322990.82
507	359069.17	2323463.44
508	359064.79	2323467.56
509	359061.39	2323472.53
510	359059.12	2323478.09
500	359056.75	2323486.39
Граница1(28)		
511	359699.26	2322995.61
512	359702.27	2322999.60
513	359075.80	2323472.22
514	359072.02	2323476.18
515	359069.70	2323481.12
516	359067.32	2323489.41
517	359062.51	2323488.03
518	359064.88	2323479.75
519	359066.67	2323475.36
520	359069.34	2323471.47
521	359072.78	2323468.23
511	359699.26	2322995.61
Граница1(29)		
522	359022.83	2323626.70
523	359027.64	2323628.08
524	359025.24	2323636.48
525	359031.89	2323638.39
526	359019.52	2323681.65
527	359012.86	2323679.74
528	358998.14	2323731.47
529	358943.47	2324359.63
530	358940.26	2324554.26
531	358935.17	2324554.27
532	358938.45	2324359.44
533	358993.12	2323730.54
522	359022.83	2323626.70
Граница1(30)		
534	359017.07	2323625.05
535	358987.20	2323729.44
536	358932.46	2324359.13
537	358929.16	2324554.28
538	358924.12	2324554.29
539	358927.48	2324358.87
540	358982.40	2323728.57
541	358997.48	2323675.34
542	358990.67	2323673.40
543	359003.06	2323630.13
544	359009.86	2323632.08
545	359012.26	2323623.68
534	359017.07	2323625.05

Перечень координат характерных точек границ публичного сервитута устанавливаемый в целях, указанных в п. 1 ст. 39.37 ЗК РФ на территории Поназыревского муниципального округа Костромской области представлен в Таблице 8.

Таблица 8

Перечень координат характерных точек границ публичного сервитута устанавливаемый в целях, указанных в п. 1 ст. 39.37 ЗК РФ
(Система координат МСК-44, зона 3)

Обозначение характерных точек границ	Координаты, м	
	X	Y
1	2	3
1	359524.55	3149012.32
2	359445.95	3150288.98
3	359364.89	3151313.73
4	359249.90	3153181.67
5	359233.68	3153445.17
6	359225.16	3153583.54
7	359251.57	3154607.72
8	359251.84	3154610.65
9	359252.50	3154613.52
10	359253.54	3154616.27
11	359268.43	3154648.97
12	359269.75	3154652.48
13	359270.59	3154656.12
14	359270.93	3154659.85
15	359277.32	3154907.45
16	359280.67	3154907.35
17	359280.74	3154909.34
18	359277.37	3154909.46
19	359282.64	3155113.71
20	359282.45	3155118.84
21	359281.04	3155123.79
22	358974.84	3155987.36
23	358973.28	3155990.95
24	358971.24	3155994.28
25	358842.65	3156174.40
26	358841.18	3156177.16
27	358840.48	3156180.21
28	358840.59	3156183.34
29	358845.46	3156212.53
30	358845.56	3156217.75
31	358844.17	3156222.77
32	358841.39	3156227.19
33	358634.56	3156469.15
34	358630.53	3156473.06
35	358625.76	3156476.02
36	358193.54	3156691.31
37	358177.87	3156697.16
38	358038.70	3156749.13

39	357752.99	3156855.82
40	357743.04	3156829.18
41	357699.90	3156845.29
42	357694.94	3156846.64
43	357689.83	3156847.06
44	357684.72	3156846.54
45	357612.81	3156832.46
46	357611.85	3156837.36
47	357611.79	3156837.68
48	357609.83	3156837.30
49	357609.89	3156836.97
50	357610.85	3156832.07
51	357609.69	3156831.84
52	357569.74	3156824.05
53	357569.94	3156823.03
54	357530.94	3156815.40
55	357511.40	3156811.57
56	357511.20	3156812.55
57	357481.68	3156806.77
58	357384.14	3156787.66
59	356529.13	3156945.79
60	356210.82	3157004.64
61	356071.62	3157086.56
62	355974.50	3157169.44
63	355970.66	3157173.71
64	355968.05	3157178.82
65	355966.85	3157184.44
66	355946.69	3157439.27
67	355937.46	3157454.93
68	355928.05	3157470.89
69	355892.08	3157531.90
70	355889.94	3157536.82
71	355889.05	3157542.11
72	355867.61	3158028.84
73	355888.86	3158124.90
74	355852.82	3158942.93
75	355845.41	3159111.21
76	355830.64	3159446.46
77	355793.08	3159834.88
78	355801.74	3159871.03
79	355841.52	3160036.98
80	355844.12	3160047.85
81	355844.85	3160052.92
82	355844.65	3160058.04
83	355782.71	3160527.06
84	355631.82	3163384.50
85	355643.77	3163434.35
86	355669.76	3163542.81
87	355685.64	3163609.07
88	355664.73	3163791.93
89	355651.25	3163909.83
90	355629.21	3164102.61
91	355591.70	3165513.53
92	355588.86	3165559.70
93	355592.40	3165559.91
94	355592.27	3165561.91
95	355588.74	3165561.69
96	355588.04	3165573.05
97	355587.04	3165572.99
98	355586.73	3165577.98
99	355585.88	3165591.83
100	355585.57	3165596.81
101	355586.57	3165596.87
102	355579.04	3165719.15
103	355575.91	3165837.10
104	355575.22	3165842.54
105	355573.49	3165847.75
106	355570.78	3165852.52
107	355567.17	3165856.67
108	355506.64	3165914.07
109	355503.82	3165917.33
110	355501.68	3165921.08
111	355500.32	3165925.17
112	355499.79	3165929.45
113	355495.49	3166091.05
114	355495.80	3166095.35
115	355496.94	3166099.51
116	355498.87	3166103.37
117	355501.52	3166106.77
118	355592.25	3166202.45
119	355595.61	3166206.79
120	355598.07	3166211.69
121	355599.53	3166216.99
122	355599.92	3166222.46
123	355599.33	3166244.51
124	355598.38	3166280.48
125	355597.38	3166280.46
126	355595.24	3166360.62
127	355596.25	3166360.62
128	355595.12	3166402.81
129	355594.12	3166402.79
130	355594.01	3166406.99
131	355593.88	3166411.97
132	355594.88	3166412.00
133	355594.69	3166418.99
134	355593.55	3166426.21
135	355590.57	3166432.89
136	355585.97	3166438.57
137	355535.38	3166486.54
138	355531.83	3166490.89
139	355529.50	3166496.00
140	355528.54	3166501.53
141	355451.04	3168260.41
142	355355.67	3169809.65
143	355282.26	3170299.52
144	355282.02	3170303.35
145	355282.46	3170307.16
146	355283.54	3170310.84
147	355294.98	3170339.90
148	355351.18	3170482.75
149	355354.27	3170490.58
150	355355.97	3170497.19
151	355356.03	3170504.02
152	355350.67	3170550.86
153	355339.08	3170652.22
154	355314.38	3170868.28
155	355356.85	3171311.16
156	355355.82	3171327.78
157	355345.92	3171488.57
158	355342.60	3171542.66
159	355435.05	3172357.05
160	355553.99	3173597.45
161	355558.59	3174153.74
162	355558.61	3174155.89
163	355557.62	3174155.80
164	355557.76	3174169.15
165	355558.76	3174169.24
166	355559.31	3174236.17
167	355664.75	3174616.95
168	355702.46	3175010.22
169	355581.35	3175021.85
170	355446.23	3175039.57
171	355433.62	3175041.23
172	355433.50	3175040.24
173	355391.66	3175045.74
174	355391.75	3175046.74
175	355353.68	3175051.72
176	355229.89	3175067.96
177	355216.08	3175071.99
178	355204.14	3175080.01
179	355195.19	3175091.26
180	355190.05	3175104.69
181	355189.22	3175119.05
182	355273.55	3175998.55
183	355276.78	3176011.73
184	355283.64	3176023.44
185	355293.56	3176032.70
186	355305.72	3176038.74
187	355319.09	3176041.05
188	355458.34	3176044.75
189	355488.49	3176045.55
190	355488.43	3176046.55
191	355532.86	3176047.73
192	355532.82	3176046.73
193	355560.82	3176047.48
194	355597.50	3176048.45
195	355604.53	3176049.54
196	355611.06	3176052.37
197	355616.67	3176056.76
198	355620.99	3176062.41
199	355623.74	3176068.97
200	355663.19	3176211.42
201	355664.69	3176215.35
202	355666.93	3176218.93
203	355669.80	3176222.02

204	355814.17	3176349.84
205	355816.85	3176351.87
206	355819.80	3176353.47
207	355822.96	3176354.60
208	355826.26	3176355.23
209	355907.09	3176364.47
210	356075.73	3176383.76
211	356073.44	3176403.82
212	356072.44	3176403.71
213	356071.21	3176414.51
214	356068.56	3176437.74
215	356067.78	3176444.55
216	356068.77	3176444.67
217	356067.26	3176457.90
218	356072.22	3176458.47
219	356078.59	3176460.54
220	356081.82	3176464.59
221	356082.58	3176469.71
222	356080.77	3176485.61
223	356078.87	3176490.42
224	356075.07	3176493.54
225	356070.61	3176494.51
226	356066.15	3176494.01
227	356066.02	3176498.64
228	356064.02	3176498.59
229	356064.16	3176493.78
230	356057.95	3176493.08
231	356054.76	3176491.94
232	356051.78	3176489.42
233	356049.98	3176486.04
234	356041.36	3176485.43
235	356034.77	3176486.32
236	356028.69	3176490.92
237	356025.17	3176497.98
238	356020.87	3176498.01
239	356020.75	3176488.99
240	356021.15	3176460.20
241	356024.64	3176460.27
242	356026.83	3176464.74
243	356029.98	3176469.05
244	356033.92	3176471.90
245	356039.10	3176472.95
246	356041.10	3176472.17
247	356042.12	3176470.34
248	356042.97	3176465.55
249	356051.34	3176466.75
250	356052.70	3176462.17
251	356055.78	3176459.04
252	356056.09	3176458.84
253	356061.28	3176457.30
254	356062.78	3176443.96
255	356063.71	3176444.07
256	356064.59	3176437.16
257	356067.23	3176414.11
258	356068.47	3176403.26

259	356067.48	3176403.14
260	356069.09	3176389.04
261	355906.41	3176370.43
262	355825.58	3176361.19
263	355821.38	3176360.38
264	355817.36	3176358.95
265	355813.60	3176356.92
266	355810.19	3176354.34
267	355665.83	3176226.51
268	355662.17	3176222.58
269	355659.32	3176218.03
270	355657.40	3176213.02
271	355617.96	3176070.57
272	355615.80	3176065.42
273	355612.40	3176060.97
274	355608.00	3176057.53
275	355602.87	3176055.31
276	355597.34	3176054.45
277	355560.66	3176053.47
278	355533.06	3176052.74
279	355533.02	3176051.75
280	355488.19	3176050.55
281	355488.13	3176051.55
282	355458.18	3176050.75
283	355318.93	3176047.05
284	355303.85	3176044.44
285	355290.15	3176037.63
286	355278.96	3176027.19
287	355271.22	3176013.99
288	355267.58	3175999.13
289	355183.24	3175119.62
290	355184.18	3175103.43
291	355189.98	3175088.29
292	355200.08	3175075.60
293	355213.54	3175066.56
294	355229.11	3175062.01
295	355352.87	3175045.77
296	355391.21	3175040.74
297	355391.30	3175041.73
298	355433.12	3175036.24
299	355433.05	3175035.25
300	355445.45	3175033.62
301	355580.78	3175015.88
302	355695.92	3175004.82
303	355658.83	3174618.04
304	355553.32	3174237.01
305	355552.75	3174169.45
306	355552.74	3174168.76
307	355553.75	3174168.84
308	355553.64	3174155.50
309	355552.64	3174155.41
310	355552.63	3174153.76
311	355548.00	3173597.76
312	355429.09	3172357.67
313	355336.57	3171542.82

314	355339.94	3171488.20
315	355349.83	3171327.41
316	355350.83	3171311.26
317	355308.35	3170868.22
318	355333.12	3170651.53
319	355344.71	3170550.18
320	355350.07	3170503.34
321	355350.02	3170497.97
322	355348.68	3170492.78
323	355345.60	3170484.95
324	355289.39	3170342.09
325	355277.96	3170313.03
326	355276.58	3170308.35
327	355276.03	3170303.50
328	355276.33	3170298.63
329	355349.70	3169809.02
330	355445.05	3168260.09
331	355514.04	3166694.37
332	355515.04	3166694.42
333	355516.09	3166670.44
334	355515.09	3166670.40
335	355522.55	3166501.27
336	355523.29	3166495.99
337	355525.02	3166490.94
338	355527.67	3166486.31
339	355528.43	3166486.97
340	355531.94	3166482.91
341	355582.53	3166434.94
342	355586.31	3166430.28
343	355588.75	3166424.79
344	355589.70	3166418.86
345	355590.01	3166406.89
346	355590.12	3166402.71
347	355589.13	3166402.71
348	355590.24	3166360.85
349	355591.24	3166360.85
350	355593.38	3166280.35
351	355592.38	3166280.33
352	355593.33	3166244.35
353	355594.33	3166244.38
354	355594.92	3166222.33
355	355594.60	3166217.83
356	355593.40	3166213.48
357	355591.38	3166209.45
358	355588.62	3166205.89
359	355508.76	3166121.68
360	355508.04	3166122.37
361	355497.17	3166110.90
362	355493.80	3166106.56
363	355491.33	3166101.66
364	355489.89	3166096.36
365	355489.49	3166090.89
366	355491.61	3166011.20
367	355492.62	3166011.19
368	355493.24	3165987.75

369	355492.24	3165987.73
370	355493.16	3165953.00
371	355494.16	3165953.02
372	355494.79	3165929.32
373	355495.45	3165924.07
374	355497.12	3165919.05
375	355499.74	3165914.45
376	355503.20	3165910.45
377	355563.74	3165853.05
378	355566.69	3165849.63
379	355568.92	3165845.71
380	355570.35	3165841.44
381	355570.91	3165836.96
382	355574.05	3165718.93
383	355581.89	3165591.58
384	355582.74	3165577.74
385	355583.75	3165561.39
386	355583.18	3165561.35
387	355583.56	3165555.14
388	355584.13	3165555.18
389	355586.70	3165513.31
390	355587.55	3165481.40
391	355586.55	3165481.37
392	355623.22	3164102.19
393	355645.29	3163909.14
394	355658.77	3163791.25
395	355679.55	3163609.44
396	355663.92	3163544.21
397	355637.93	3163435.75
398	355625.78	3163385.05
399	355776.73	3160526.51
400	355838.70	3160057.25
401	355838.86	3160053.23
402	355838.28	3160049.25
403	355835.68	3160038.38
404	355795.91	3159872.43
405	355787.01	3159835.31
406	355824.65	3159446.04
407	355839.41	3159110.95
408	355846.83	3158942.66
409	355882.83	3158125.42
410	355861.58	3158029.37
411	355883.06	3157541.84
412	355884.19	3157535.11
413	355886.91	3157528.86
414	355922.90	3157467.81
415	355932.31	3157451.85
416	355940.82	3157437.42
417	355960.87	3157183.97
418	355962.39	3157176.82
419	355965.71	3157170.31
420	355970.61	3157164.88
421	356068.13	3157081.65
422	356208.68	3156998.93
423	356526.49	3156940.16

424	356517.23	3156890.09
425	356516.31	3156779.02
426	356503.38	3156644.17
427	356504.37	3156644.04
428	356500.21	3156600.69
429	356499.22	3156600.82
430	356499.13	3156599.88
431	356490.14	3156506.14
432	356490.32	3156499.32
433	356492.15	3156492.74
434	356495.51	3156486.81
435	356512.24	3156464.22
436	356514.24	3156460.95
437	356515.65	3156457.39
438	356516.42	3156453.63
439	356544.65	3156206.69
440	356543.04	3156013.40
441	356479.15	3155842.32
442	356469.62	3155831.15
443	356391.67	3155739.81
444	356154.12	3155461.45
445	356149.50	3155453.86
446	356147.48	3155445.21
447	356148.28	3155436.37
448	356151.81	3155428.22
449	356212.03	3155333.77
450	356212.88	3155334.30
451	356222.99	3155318.44
452	356222.15	3155317.90
453	356228.08	3155308.58
454	356224.21	3155305.36
455	356223.87	3155304.84
456	356222.29	3155301.13
457	356222.64	3155296.55
458	356220.66	3155295.15
459	356218.16	3155294.58
460	356215.96	3155295.14
461	356214.07	3155296.70
462	356213.25	3155296.10
463	356225.62	3155276.69
464	356228.20	3155272.83
465	356229.07	3155273.32
466	356228.46	3155275.10
467	356228.88	3155277.85
468	356229.77	3155279.15
469	356232.61	3155281.06
470	356236.97	3155278.89
471	356241.34	3155278.93
472	356250.57	3155284.12
473	356253.55	3155287.78
474	356254.44	3155292.80
475	356253.17	3155296.78
476	356245.36	3155309.03
477	356241.11	3155312.14
478	356236.76	3155312.69

479	356233.19	3155311.74
480	356156.87	3155431.44
481	356154.09	3155437.85
482	356153.47	3155444.80
483	356155.05	3155451.59
484	356158.68	3155457.55
485	356396.27	3155735.95
486	356474.19	3155827.25
487	356484.41	3155839.23
488	356549.03	3156012.29
489	356550.65	3156207.01
490	356522.38	3156454.31
491	356521.40	3156459.09
492	356519.61	3156463.63
493	356517.06	3156467.79
494	356500.33	3156490.38
495	356497.69	3156495.04
496	356496.26	3156500.21
497	356496.11	3156505.57
498	356505.10	3156599.30
499	356505.17	3156600.00
500	356504.18	3156600.14
501	356508.33	3156643.47
502	356509.32	3156643.34
503	356520.80	3156762.99
504	356524.54	3156762.63
505	356524.74	3156764.62
506	356520.99	3156764.98
507	356522.31	3156778.71
508	356523.23	3156889.52
509	356532.39	3156939.07
510	357384.17	3156781.55
511	357482.84	3156800.88
512	357512.36	3156806.66
513	357512.16	3156807.64
514	357531.71	3156811.47
515	357570.70	3156819.11
516	357570.90	3156818.13
517	357610.84	3156825.95
518	357623.22	3156828.37
519	357623.91	3156824.84
520	357625.87	3156825.23
521	357625.19	3156828.76
522	357685.87	3156840.65
523	357689.89	3156841.06
524	357693.91	3156840.73
525	357697.80	3156839.67
526	357746.56	3156821.46
527	357756.51	3156848.10
528	358036.60	3156743.51
529	358175.78	3156691.54
530	358191.15	3156685.79
531	358623.09	3156470.65
532	358626.82	3156468.30
533	358630.00	3156465.26

534	358836.82	3156223.29
535	358838.68	3156220.35
536	358839.61	3156217.00
537	358839.54	3156213.52
538	358834.67	3156184.33
539	358834.43	3156180.81
540	358834.74	3156177.28
541	358836.01	3156173.97
542	358837.77	3156170.91
543	358966.36	3155990.79
544	358967.96	3155988.17
545	358969.19	3155985.36
546	359275.38	3155121.79
547	359276.37	3155117.88
548	359276.64	3155113.87
549	359271.37	3154909.62
550	359270.51	3154909.65
551	359270.48	3154908.38
552	359222.52	3154909.62
553	359065.78	3154879.09
554	359004.14	3154880.15
555	359003.40	3154880.16
556	359003.38	3154879.16
557	358962.40	3154879.85
558	358962.42	3154880.85
559	358960.93	3154880.88
560	358936.87	3154881.29
561	358781.50	3154870.37
562	358778.63	3154872.54
563	358775.70	3154873.27
564	358767.78	3154872.93
565	358763.58	3154871.88
566	358760.52	3154869.02
567	358758.77	3154865.39
568	358747.01	3154864.77
569	358745.17	3154865.23
570	358743.58	3154866.38
571	358742.78	3154868.67
572	358739.70	3154868.28
573	358741.80	3154847.86
574	358744.65	3154848.27
575	358745.76	3154849.54
576	358746.04	3154851.88
577	358747.82	3154853.13
578	358749.24	3154853.65
579	358750.13	3154853.22
580	358750.59	3154852.39
581	358751.10	3154846.18
582	358760.15	3154846.73
583	358762.79	3154843.01
584	358765.15	3154841.60
585	358770.03	3154840.71
586	358775.91	3154841.12
587	358779.51	3154842.06
588	358781.13	3154843.03
589	358782.66	3154844.40
590	358783.73	3154845.81
591	358785.30	3154850.37
592	358784.65	3154859.56
593	358784.30	3154864.54
594	358937.03	3154875.29
595	358960.80	3154874.88
596	358962.32	3154874.86
597	358962.33	3154875.85
598	359003.30	3154875.16
599	359003.29	3154874.16
600	359004.03	3154874.15
601	359066.31	3154873.08
602	359223.02	3154903.61
603	359271.19	3154902.32
604	359264.94	3154660.01
605	359264.66	3154657.08
606	359264.00	3154654.21
607	359262.97	3154651.46
608	359248.08	3154618.76
609	359246.76	3154615.25
610	359245.92	3154611.60
611	359245.57	3154607.88
612	359219.14	3153583.43
613	359227.69	3153444.80
614	359243.91	3153181.30
615	359358.91	3151313.31
616	359439.96	3150288.56
617	359518.55	3149012.06
1	359524.55	3149012.32

Перечень координат характерных точек границ публичного сервитута устанавливаемый в целях, указанных в п. 2 ст. 39.37 ЗК РФ на территории Поназыревского муниципального округа Костромской области представлен в Таблице 9.

Таблица 9

Перечень координат характерных точек границ публичного сервитута устанавливаемый в целях, указанных в п. 2 ст. 39.37 ЗК РФ
(Система координат МСК-44, зона 3)

Обозначение характерных точек границ	Координаты, м	
	X	Y
1	2	3
Граница1(1)		
1	359529.65	3149012.54
2	359465.98	3150044.97
3	359468.97	3150045.15
4	359467.74	3150065.11
5	359464.75	3150064.93
6	359450.94	3150289.33
7	359369.88	3151314.08
8	359254.89	3153181.98
9	359249.90	3153181.67
10	359364.89	3151313.73
11	359445.95	3150288.98
12	359524.55	3149012.32
1	359529.65	3149012.54
Граница1(2)		
13	359518.55	3149012.06
14	359439.96	3150288.56
15	359358.91	3151313.31
16	359243.91	3153181.30
17	359238.92	3153181.00
18	359353.92	3151312.95
19	359434.98	3150288.21
20	359513.50	3149011.85
13	359518.55	3149012.06
Граница1(3)		
21	359233.68	3153445.17
22	359236.67	3153445.35
23	359236.33	3153450.88
24	359245.14	3153451.46

25	359242.22	3153496.36
26	359235.56	3153495.93
27	359230.18	3153583.63
28	359245.85	3154192.13
29	359255.85	3154191.87
30	359256.36	3154211.86
31	359246.37	3154212.12
32	359256.57	3154607.59
33	359256.99	3154610.97
34	359258.09	3154614.20
35	359272.98	3154646.90
36	359274.53	3154651.03
37	359275.52	3154655.33
38	359275.93	3154659.72
39	359287.64	3155113.58
40	359287.24	3155119.61
41	359285.75	3155125.46
42	358979.56	3155989.04
43	358977.72	3155993.26
44	358975.31	3155997.18
45	358846.72	3156177.30
46	358845.60	3156179.79
47	358845.52	3156182.52
48	358850.39	3156211.71
49	358850.52	3156218.37
50	358848.74	3156224.80
51	358845.19	3156230.44
52	358638.36	3156472.40
53	358635.28	3156475.56
54	358631.80	3156478.27
55	358627.99	3156480.50
56	358195.52	3156695.86
57	358179.62	3156701.84
58	358177.87	3156697.16
59	358193.54	3156691.31
60	358625.76	3156476.02
61	358630.53	3156473.06
62	358634.56	3156469.15
63	358841.39	3156227.19
64	358844.17	3156222.77
65	358845.56	3156217.75
66	358845.46	3156212.53
67	358840.59	3156183.34
68	358840.48	3156180.21
69	358841.18	3156177.16
70	358842.65	3156174.40
71	358971.24	3155994.28
72	358973.28	3155990.95
73	358974.84	3155987.36
74	359281.04	3155123.79
75	359282.45	3155118.84
76	359282.64	3155113.71
77	359277.37	3154909.46
78	359280.74	3154909.34
79	359280.67	3154907.35
80	359277.32	3154907.45
81	359270.93	3154659.85
82	359270.59	3154656.12
83	359269.75	3154652.48
84	359268.43	3154648.97

85	359253.54	3154616.27
86	359252.50	3154613.52
87	359251.84	3154610.65
88	359251.57	3154607.72
89	359225.16	3153583.54
21	359233.68	3153445.17
Граница1(4)		
90	359227.69	3153444.80
91	359219.14	3153583.43
92	359245.57	3154607.88
93	359245.92	3154611.60
94	359246.76	3154615.25
95	359248.08	3154618.76
96	359262.97	3154651.46
97	359264.00	3154654.21
98	359264.66	3154657.08
99	359264.94	3154660.01
100	359271.19	3154902.32
101	359223.02	3154903.61
102	359066.31	3154873.08
103	359004.03	3154874.15
104	359003.94	3154869.14
105	359014.38	3154868.97
106	359014.28	3154862.02
107	359059.27	3154861.36
108	359059.38	3154868.20
109	359066.73	3154868.25
110	359223.45	3154898.49
111	359266.06	3154897.50
112	359259.94	3154660.14
113	359259.51	3154656.76
114	359258.41	3154653.53
115	359243.53	3154620.83
116	359241.97	3154616.70
117	359240.98	3154612.40
118	359240.57	3154608.01
119	359214.17	3153583.35
120	359219.59	3153494.89
121	359212.29	3153494.42
122	359215.21	3153449.51
123	359224.35	3153450.11
124	359224.69	3153444.62
90	359227.69	3153444.80
Граница1(5)		
125	358175.78	3156691.54
126	358174.03	3156686.85
127	358189.15	3156681.18
128	358620.86	3156466.18
129	358623.74	3156464.36
130	358626.20	3156462.01
131	358833.02	3156220.04
132	358834.45	3156217.37
133	358834.61	3156214.34
134	358829.74	3156185.16
135	358829.53	3156179.16
136	358830.88	3156173.31
137	358833.70	3156168.01
138	358962.29	3155987.89
139	358964.48	3155983.69
140	359270.67	3155120.12

141	359271.64	3155114.00
142	359266.47	3154913.49
143	359222.12	3154914.44
144	359065.33	3154884.19
145	359059.61	3154884.20
146	359059.72	3154891.35
147	359014.72	3154892.02
148	359014.62	3154884.96
149	359004.21	3154885.15
150	359004.14	3154880.15
151	359065.78	3154879.09
152	359222.52	3154909.62
153	359270.48	3154908.38
154	359270.51	3154909.65
155	359271.37	3154909.62
156	359276.64	3155113.87
157	359276.37	3155117.88
158	359275.38	3155121.79
159	358969.19	3155985.36
160	358967.96	3155988.17
161	358966.36	3155990.79
162	358837.77	3156170.91
163	358836.01	3156173.97
164	358834.74	3156177.28
165	358834.43	3156180.81
166	358834.67	3156184.33
167	358839.54	3156213.52
168	358839.61	3156217.00
169	358838.68	3156220.35
170	358836.82	3156223.29
171	358630.00	3156465.26
172	358626.82	3156468.30
173	358623.09	3156470.65
174	358191.15	3156685.79
125	358175.78	3156691.54
Граница1(6)		
175	358960.93	3154880.88
176	358961.01	3154885.88
177	358936.74	3154886.26
178	358739.26	3154872.41
179	358739.70	3154868.28
180	358742.78	3154868.67
181	358743.58	3154866.38
182	358745.17	3154865.23
183	358747.01	3154864.77
184	358758.77	3154865.39
185	358760.52	3154869.02
186	358763.58	3154871.88
187	358767.78	3154872.93
188	358775.70	3154873.27
189	358778.63	3154872.54
190	358781.50	3154870.37
191	358936.87	3154881.29
175	358960.93	3154880.88
Граница1(7)		
192	358784.65	3154859.56
193	358937.16	3154870.27
194	358960.69	3154869.88
195	358960.80	3154874.88
196	358937.03	3154875.29

197	358784.30	3154864.54
192	358784.65	3154859.56
Граница1(8)		
198	358742.38	3154841.57
199	358762.79	3154843.01
200	358760.15	3154846.73
201	358751.10	3154846.18
202	358750.59	3154852.39
203	358750.13	3154853.22
204	358749.24	3154853.65
205	358747.82	3154853.13
206	358746.04	3154851.88
207	358745.76	3154849.54
208	358744.65	3154848.27
209	358741.80	3154847.86
198	358742.38	3154841.57
Граница1(9)		
210	358782.66	3154844.40
211	358783.82	3154844.49
212	358783.73	3154845.81
210	358782.66	3154844.40
Граница1(10)		
213	357610.84	3156825.95
214	357611.80	3156821.04
215	357686.83	3156835.74
216	357691.49	3156836.00
217	357696.05	3156834.98
218	357749.50	3156815.02
219	357759.45	3156841.67
220	357985.15	3156757.39
221	357982.72	3156750.91
222	358024.87	3156735.15
223	358027.30	3156741.64
224	358034.85	3156738.82
225	358036.60	3156743.51
226	357756.51	3156848.10
227	357746.56	3156821.46
228	357697.80	3156839.67
229	357693.91	3156840.73
230	357689.89	3156841.06
231	357685.87	3156840.65
232	357625.19	3156828.76
233	357625.87	3156825.23
234	357623.91	3156824.84
235	357623.22	3156828.37
213	357610.84	3156825.95
Граница1(11)		
236	357684.72	3156846.54
237	357689.83	3156847.06
238	357694.94	3156846.64
239	357699.90	3156845.29
240	357743.04	3156829.18
241	357752.99	3156855.82
242	358038.70	3156749.13
243	358040.45	3156753.81
244	358032.91	3156756.63
245	358035.38	3156763.25
246	357993.23	3156779.01
247	357990.75	3156772.37
248	357750.06	3156862.25
249	357740.11	3156835.61
250	357701.65	3156849.97
251	357695.81	3156851.56
252	357689.78	3156852.06
253	357683.76	3156851.44
254	357611.85	3156837.36
255	357612.81	3156832.46
236	357684.72	3156846.54
Граница1(12)		
256	357513.32	3156801.75
257	357532.87	3156805.58
258	357531.71	3156811.47
259	357512.16	3156807.64
260	357512.36	3156806.66
256	357513.32	3156801.75
Граница1(13)		
261	357511.40	3156811.57
262	357530.94	3156815.40
263	357529.78	3156821.28
264	357510.24	3156817.46
265	357511.20	3156812.55
261	357511.40	3156811.57
Граница1(14)		
266	357482.84	3156800.88
267	357384.17	3156781.55
268	356532.39	3156939.07
269	356523.23	3156889.52
270	356522.31	3156778.71
271	356520.99	3156764.98
272	356524.74	3156764.62
273	356524.54	3156762.63
274	356520.80	3156762.99
275	356509.32	3156643.34
276	356514.29	3156642.71
277	356527.27	3156778.45
278	356528.29	3156889.03
279	356536.40	3156933.24
280	357384.19	3156777.06
281	357430.08	3156785.45
282	357431.43	3156778.52
283	357475.59	3156787.17
284	357474.24	3156794.10
285	357483.80	3156795.97
266	357482.84	3156800.88
Граница1(15)		
286	357481.68	3156806.77
287	357480.72	3156811.67
288	357471.16	3156809.80
289	357469.83	3156816.61
290	357425.67	3156807.96
291	357427.00	3156801.15
292	357384.11	3156793.06
293	356212.59	3157009.40
294	356074.57	3157090.70
295	355977.75	3157173.24
296	355973.64	3157178.45
297	355971.84	3157184.83
298	355954.38	3157405.55
299	355972.95	3157409.20
300	355964.28	3157453.35
301	355946.28	3157449.82
302	355941.77	3157457.48
303	355937.46	3157454.93
304	355946.69	3157439.27
305	355966.85	3157184.44
306	355968.05	3157178.82
307	355970.66	3157173.71
308	355974.50	3157169.44
309	356071.62	3157086.56
310	356210.82	3157004.64
311	356529.13	3156945.79
312	357384.14	3156787.66
286	357481.68	3156806.77
Граница1(16)		
313	356503.38	3156644.17
314	356516.31	3156779.02
315	356517.23	3156890.09
316	356526.49	3156940.16
317	356208.68	3156998.93
318	356068.13	3157081.65
319	355970.61	3157164.88
320	355965.71	3157170.31
321	355962.39	3157176.82
322	355960.87	3157183.97
323	355940.82	3157437.42
324	355932.31	3157451.85
325	355928.03	3157449.27
326	355933.94	3157439.26
327	355935.50	3157435.74
328	355936.24	3157431.96
329	355955.89	3157183.57
330	355957.68	3157175.15
331	355961.59	3157167.47
332	355967.36	3157161.07
333	356065.29	3157077.67
334	356206.91	3156994.18
335	356520.67	3156936.15
336	356512.36	3156890.55
337	356511.29	3156779.28
338	356498.42	3156644.88
313	356503.38	3156644.17
Граница1(17)		
339	356469.62	3155831.15
340	356479.15	3155842.32
341	356543.04	3156013.40
342	356544.65	3156206.69
343	356516.42	3156453.63
344	356515.65	3156457.39
345	356514.24	3156460.95
346	356512.24	3156464.22
347	356495.51	3156486.81
348	356492.15	3156492.74
349	356490.32	3156499.32
350	356490.14	3156506.14
351	356499.13	3156599.88
352	356494.15	3156600.35
353	356493.20	3156590.40
354	356486.36	3156591.06

355	356482.05	3156546.26
356	356488.90	3156545.61
357	356485.17	3156506.62
358	356485.38	3156498.58
359	356487.53	3156490.83
360	356491.50	3156483.83
361	356508.22	3156461.25
362	356510.37	3156457.37
363	356511.45	3156453.06
364	356539.62	3156206.43
365	356537.79	3156014.37
366	356474.55	3155845.03
367	356465.82	3155834.40
339	356469.62	3155831.15
Граница1(18)		
368	356474.19	3155827.25
369	356477.99	3155824.01
370	356488.34	3155836.92
371	356553.52	3156011.46
372	356555.59	3156207.27
373	356527.34	3156454.88
374	356526.20	3156460.52
375	356524.09	3156465.87
376	356521.08	3156470.77
377	356504.35	3156493.35
378	356501.63	3156498.92
379	356501.09	3156505.09
380	356504.83	3156544.07
381	356511.92	3156543.39
382	356516.22	3156588.18
383	356509.13	3156588.87
384	356510.08	3156598.82
385	356505.10	3156599.30
386	356496.11	3156505.57
387	356496.26	3156500.21
388	356497.69	3156495.04
389	356500.33	3156490.38
390	356517.06	3156467.79
391	356519.61	3156463.63
392	356521.40	3156459.09
393	356522.38	3156454.31
394	356550.65	3156207.01
395	356549.03	3156012.29
396	356484.41	3155839.23
368	356474.19	3155827.25
Граница1(19)		
397	356224.21	3155305.36
398	356228.08	3155308.58
399	356222.15	3155317.90
400	356222.99	3155318.44
401	356212.88	3155334.30
402	356212.03	3155333.77
403	356151.81	3155428.22
404	356148.28	3155436.37
405	356147.48	3155445.21
406	356149.50	3155453.86
407	356154.12	3155461.45
408	356391.67	3155739.81
409	356387.84	3155743.02
410	356378.27	3155731.81
411	356374.02	3155735.45
412	356344.80	3155701.22
413	356348.94	3155697.69
414	356150.31	3155464.69
415	356143.72	3155452.45
416	356142.75	3155438.57
417	356147.59	3155425.53
397	356224.21	3155305.36
Граница1(20)		
418	356396.27	3155735.95
419	356158.68	3155457.55
420	356155.05	3155451.59
421	356153.47	3155444.80
422	356154.09	3155437.85
423	356156.87	3155431.44
424	356233.19	3155311.74
425	356236.76	3155312.69
426	356241.11	3155312.14
427	356245.36	3155309.03
428	356240.98	3155315.63
429	356237.89	3155313.68
430	356161.08	3155434.13
431	356158.46	3155444.45
432	356162.48	3155454.31
433	356345.22	3155668.44
434	356350.81	3155661.96
435	356360.36	3155664.93
436	356357.39	3155674.48
437	356347.84	3155671.51
438	356361.23	3155687.20
439	356367.62	3155681.74
440	356396.84	3155715.97
441	356390.44	3155721.43
442	356400.09	3155732.73
418	356396.27	3155735.95
Граница1(21)		
443	356222.29	3155301.13
444	356223.87	3155304.84
445	356212.28	3155297.52
446	356213.25	3155296.10
447	356214.07	3155296.70
448	356215.96	3155295.14
449	356218.16	3155294.58
450	356220.66	3155295.15
451	356222.64	3155296.55
443	356222.29	3155301.13
Граница1(22)		
452	356253.17	3155296.78
453	356254.44	3155292.80
454	356253.55	3155287.78
455	356250.57	3155284.12
456	356241.34	3155278.93
457	356236.97	3155278.89
458	356232.61	3155281.06
459	356229.77	3155279.15
460	356228.88	3155277.85
461	356228.46	3155275.10
462	356229.07	3155273.32
463	356228.20	3155272.83
464	356229.65	3155270.65
465	356258.36	3155288.76
452	356253.17	3155296.78
Граница1(23)		
466	355928.05	3157470.89
467	355932.36	3157473.44
468	355896.39	3157534.44
469	355894.74	3157538.24
470	355894.05	3157542.33
471	355872.77	3158028.33
472	355882.30	3158072.11
473	355889.79	3158071.57
474	355895.50	3158067.85
475	355905.50	3158067.85
476	355905.50	3158077.85
477	355895.50	3158077.85
478	355883.28	3158076.51
479	355893.57	3158124.48
480	355857.82	3158943.15
481	355852.82	3158942.93
482	355888.86	3158124.90
483	355867.61	3158028.84
484	355889.05	3157542.11
485	355889.94	3157536.82
486	355892.08	3157531.90
466	355928.05	3157470.89
Граница1(24)		
487	355922.90	3157467.81
488	355886.91	3157528.86
489	355884.19	3157535.11
490	355883.06	3157541.84
491	355861.58	3158029.37
492	355882.83	3158125.42
493	355846.83	3158942.66
494	355841.83	3158942.44
495	355877.66	3158125.87
496	355856.84	3158029.78
497	355878.07	3157541.62
498	355879.40	3157533.69
499	355882.61	3157526.32
500	355918.62	3157465.23
487	355922.90	3157467.81
Граница1(25)		
501	355845.41	3159111.21
502	355850.40	3159111.43
503	355849.99	3159120.76
504	355856.98	3159121.07
505	355855.00	3159166.02
506	355848.01	3159165.72
507	355835.61	3159446.81
508	355798.37	3159834.52
509	355806.61	3159869.87
510	355801.74	3159871.03
511	355793.08	3159834.88
512	355830.64	3159446.46
501	355845.41	3159111.21
Граница1(26)		
513	355839.41	3159110.95
514	355824.65	3159446.04
515	355787.01	3159835.31
516	355795.91	3159872.43

517	355791.05	3159873.60
518	355787.88	3159860.39
519	355774.27	3159863.66
520	355763.78	3159819.90
521	355783.94	3159815.06
522	355819.65	3159445.69
523	355832.03	3159165.01
524	355825.03	3159164.70
525	355827.01	3159119.75
526	355834.01	3159120.06
527	355834.42	3159110.73
513	355839.41	3159110.95
Граница1(27)		
528	355841.52	3160036.98
529	355846.38	3160035.82
530	355848.98	3160046.68
531	355849.84	3160052.66
532	355849.61	3160058.69
533	355787.71	3160527.52
534	355637.03	3163384.02
535	355648.62	3163433.19
536	355643.77	3163434.35
537	355631.82	3163384.50
538	355782.71	3160527.06
539	355844.65	3160058.04
540	355844.85	3160052.92
541	355844.12	3160047.85
528	355841.52	3160036.98
Граница1(28)		
542	355835.68	3160038.38
543	355838.28	3160049.25
544	355838.86	3160053.23
545	355838.70	3160057.25
546	355776.73	3160526.51
547	355625.78	3163385.05
548	355637.93	3163435.75
549	355633.07	3163436.91
550	355621.09	3163385.48
551	355705.10	3161788.27
552	355695.11	3161787.75
553	355695.64	3161777.76
554	355705.62	3161778.29
555	355771.77	3160526.05
556	355833.74	3160056.60
557	355833.87	3160053.49
558	355833.42	3160050.41
559	355830.82	3160039.55
542	355835.68	3160038.38
Граница1(29)		
560	355669.76	3163542.81
561	355674.62	3163541.64
562	355689.97	3163606.41
563	355689.55	3163618.88
564	355669.70	3163792.50
565	355664.73	3163791.93
566	355685.64	3163609.07
560	355669.76	3163542.81
Граница1(30)		
567	355663.92	3163544.21
568	355679.55	3163609.44
569	355658.77	3163791.25
570	355653.80	3163790.68
571	355674.49	3163609.75
572	355670.71	3163593.99
573	355657.10	3163597.26
574	355646.61	3163553.50
575	355660.23	3163550.23
576	355659.06	3163545.37
567	355663.92	3163544.21
Граница1(31)		
577	355651.25	3163909.83
578	355656.22	3163910.39
579	355634.22	3164102.96
580	355596.69	3165513.75
581	355596.23	3165521.34
582	355610.19	3165522.19
583	355607.44	3165567.11
584	355593.46	3165566.25
585	355592.72	3165578.35
586	355586.73	3165577.98
587	355587.04	3165572.99
588	355588.04	3165573.05
589	355588.74	3165561.69
590	355592.27	3165561.91
591	355592.40	3165559.91
592	355588.86	3165559.70
593	355591.70	3165513.53
594	355629.21	3164102.61
577	355651.25	3163909.83
Граница1(32)		
595	355645.29	3163909.14
596	355623.22	3164102.19
597	355586.55	3165481.37
598	355587.55	3165481.40
599	355586.70	3165513.31
600	355584.13	3165555.18
601	355583.56	3165555.14
602	355583.18	3165561.35
603	355583.75	3165561.39
604	355582.74	3165577.74
605	355576.75	3165577.37
606	355580.71	3165513.05
607	355618.26	3164101.84
608	355634.05	3163963.44
609	355620.11	3163961.83
610	355625.25	3163917.13
611	355639.16	3163918.73
612	355640.32	3163908.58
595	355645.29	3163909.14
Граница1(33)		
613	355585.88	3165591.83
614	355591.87	3165592.20
615	355584.04	3165719.37
616	355580.90	3165837.23
617	355579.55	3165845.74
618	355576.05	3165853.60
619	355570.62	3165860.30
620	355568.45	3165862.36
621	355589.59	3165875.09
622	355586.47	3165900.72
623	355579.60	3165912.12
624	355570.38	3165911.42
625	355532.16	3165896.77
626	355510.08	3165917.70
627	355506.25	3165923.12
628	355504.79	3165929.59
629	355500.49	3166091.18
630	355501.61	3166097.72
631	355505.15	3166103.33
632	355595.87	3166199.01
633	355600.94	3166205.98
634	355604.02	3166214.03
635	355604.92	3166222.60
636	355604.33	3166244.64
637	355599.33	3166244.51
638	355599.92	3166222.46
639	355599.53	3166216.99
640	355598.07	3166211.69
641	355595.61	3166206.79
642	355592.25	3166202.45
643	355501.52	3166106.77
644	355498.87	3166103.37
645	355496.94	3166099.51
646	355495.80	3166095.35
647	355495.49	3166091.05
648	355499.79	3165929.45
649	355500.32	3165925.17
650	355501.68	3165921.08
651	355503.82	3165917.33
652	355506.64	3165914.07
653	355567.17	3165856.67
654	355570.78	3165852.52
655	355573.49	3165847.75
656	355575.22	3165842.54
657	355575.91	3165837.10
658	355579.04	3165719.15
659	355586.57	3165596.87
660	355585.57	3165596.81
613	355585.88	3165591.83
Граница1(34)		
661	355581.89	3165591.58
662	355574.05	3165718.93
663	355570.91	3165836.96
664	355570.35	3165841.44
665	355568.92	3165845.71
666	355566.69	3165849.63
667	355563.74	3165853.05
668	355503.20	3165910.45
669	355499.74	3165914.45
670	355497.12	3165919.05
671	355495.45	3165924.07
672	355494.79	3165929.32
673	355494.16	3165953.02
674	355493.16	3165953.00
675	355492.24	3165987.73
676	355493.24	3165987.75
677	355492.62	3166011.19
678	355491.61	3166011.20
679	355489.49	3166090.89
680	355489.89	3166096.36

681	355491.33	3166101.66
682	355493.80	3166106.56
683	355497.17	3166110.90
684	355508.04	3166122.37
685	355508.76	3166121.68
686	355588.62	3166205.89
687	355591.38	3166209.45
688	355593.40	3166213.48
689	355594.60	3166217.83
690	355594.92	3166222.33
691	355594.33	3166244.38
692	355593.33	3166244.35
693	355588.34	3166244.22
694	355588.92	3166222.17
695	355587.80	3166215.63
696	355584.26	3166210.02
697	355493.54	3166114.34
698	355488.48	3166107.37
699	355485.39	3166099.32
700	355484.49	3166090.76
701	355488.79	3165929.16
702	355490.14	3165920.65
703	355493.65	3165912.78
704	355499.07	3165906.09
705	355559.61	3165848.69
706	355563.44	3165843.27
707	355564.91	3165836.80
708	355568.05	3165718.67
709	355575.90	3165591.21
661	355581.89	3165591.58
Граница1(35)		
710	355594.01	3166406.99
711	355600.01	3166407.15
712	355599.79	3166432.36
713	355559.15	3166470.89
714	355566.03	3166478.15
715	355558.77	3166485.03
716	355551.89	3166477.77
717	355538.82	3166490.16
718	355535.05	3166495.44
719	355533.53	3166501.75
720	355456.04	3168260.67
721	355360.63	3169810.01
722	355289.44	3170285.35
723	355304.86	3170286.35
724	355301.99	3170331.76
725	355297.80	3170333.41
726	355299.63	3170338.06
727	355294.98	3170339.90
728	355283.54	3170310.84
729	355282.46	3170307.16
730	355282.02	3170303.35
731	355282.26	3170299.52
732	355355.67	3169809.65
733	355451.04	3168260.41
734	355528.54	3166501.53
735	355529.50	3166496.00
736	355531.83	3166490.89
737	355535.38	3166486.54
738	355585.97	3166438.57

739	355590.57	3166432.89
740	355593.55	3166426.21
741	355594.69	3166418.99
742	355594.88	3166412.00
743	355593.88	3166411.97
710	355594.01	3166406.99
Граница1(36)		
744	355590.01	3166406.89
745	355589.70	3166418.86
746	355588.75	3166424.79
747	355586.31	3166430.28
748	355582.53	3166434.94
749	355531.94	3166482.91
750	355528.43	3166486.97
751	355527.67	3166486.31
752	355525.02	3166490.94
753	355523.29	3166495.99
754	355522.55	3166501.27
755	355515.09	3166670.40
756	355516.09	3166670.44
757	355515.04	3166694.42
758	355514.04	3166694.37
759	355445.05	3168260.09
760	355349.70	3169809.02
761	355276.33	3170298.63
762	355276.03	3170303.50
763	355276.58	3170308.35
764	355277.96	3170313.03
765	355289.39	3170342.09
766	355284.74	3170343.92
767	355273.01	3170314.09
768	355276.07	3170266.62
769	355344.70	3169808.49
770	355440.06	3168259.83
771	355517.55	3166501.05
772	355518.99	3166492.75
773	355522.49	3166485.08
774	355527.81	3166478.55
775	355554.32	3166453.23
776	355554.89	3166417.65
777	355583.37	3166406.75
744	355590.01	3166406.89
Граница1(37)		
778	355339.08	3170652.22
779	355349.02	3170653.36
780	355348.30	3170659.64
781	355350.29	3170659.87
782	355345.17	3170704.58
783	355338.22	3170703.78
784	355321.88	3170846.68
785	355324.86	3170847.02
786	355322.59	3170866.89
787	355319.61	3170866.55
788	355319.50	3170868.32
789	355358.03	3171271.16
790	355371.99	3171270.11
791	355375.35	3171314.99
792	355361.56	3171316.00
793	355360.81	3171328.09
794	355355.82	3171327.78

795	355356.85	3171311.16
796	355314.38	3170868.28
778	355339.08	3170652.22
Граница1(38)		
797	355350.67	3170550.86
798	355356.03	3170504.02
799	355355.97	3170497.19
800	355354.27	3170490.58
801	355351.18	3170482.75
802	355355.84	3170480.92
803	355359.40	3170490.05
804	355365.51	3170507.08
805	355360.62	3170551.98
797	355350.67	3170550.86
Граница1(39)		
806	355345.60	3170484.95
807	355348.68	3170492.78
808	355350.02	3170497.97
809	355350.07	3170503.34
810	355344.71	3170550.18
811	355339.74	3170549.62
812	355345.10	3170502.77
813	355345.07	3170498.62
814	355344.03	3170494.61
815	355340.95	3170486.78
806	355345.60	3170484.95
Граница1(40)		
816	355333.12	3170651.53
817	355308.35	3170868.22
818	355350.83	3171311.26
819	355349.83	3171327.41
820	355344.84	3171327.11
821	355345.44	3171317.23
822	355342.07	3171272.35
823	355303.65	3170871.63
824	355303.50	3170868.18
825	355303.71	3170864.73
826	355322.32	3170701.96
827	355315.37	3170701.17
828	355320.48	3170656.46
829	355327.44	3170657.26
830	355328.15	3170650.97
816	355333.12	3170651.53
Граница1(41)		
831	355345.92	3171488.57
832	355350.92	3171488.88
833	355347.68	3171542.53
834	355440.03	3172356.53
835	355558.96	3173597.19
836	355563.63	3174153.71
837	355558.59	3174153.74
838	355553.99	3173597.45
839	355435.05	3172357.05
840	355342.60	3171542.66
831	355345.92	3171488.57
Граница1(42)		
841	355339.94	3171488.20
842	355336.57	3171542.82
843	355429.09	3172357.67
844	355548.00	3173597.76

845	355552.63	3174153.76
846	355547.63	3174153.76
847	355542.98	3173598.02
848	355424.11	3172358.19
849	355331.68	3171542.94
850	355334.95	3171487.89
841	355339.94	3171488.20
Граница1(43)		
851	355558.76	3174169.24
852	355563.76	3174169.63
853	355563.84	3174178.97
854	355566.18	3174178.97
855	355566.18	3174223.97
856	355564.21	3174223.97
857	355564.45	3174235.45
858	355669.56	3174616.06
859	355707.91	3175014.72
860	355581.83	3175026.83
861	355491.50	3175038.67
862	355492.41	3175045.61
863	355447.79	3175051.47
864	355446.23	3175039.57
865	355581.35	3175021.85
866	355702.46	3175010.22
867	355664.75	3174616.95
868	355559.31	3174236.17
851	355558.76	3174169.24
Граница1(44)		
869	355552.75	3174169.45
870	355553.32	3174237.01
871	355658.83	3174618.04
872	355695.92	3175004.82
873	355580.78	3175015.88
874	355445.45	3175033.62
875	355443.89	3175021.72
876	355488.51	3175015.87
877	355489.42	3175022.81
878	355579.16	3175011.03
879	355690.46	3175000.32
880	355653.83	3174618.97
881	355548.61	3174237.67
882	355548.21	3174223.97
883	355536.18	3174223.97
884	355536.18	3174178.97
885	355547.84	3174178.97
886	355547.76	3174169.49
869	355552.75	3174169.45
Граница1(45)		
887	355353.68	3175051.72
888	355354.36	3175056.67
889	355230.54	3175072.92
890	355215.48	3175078.26
891	355203.38	3175088.59
892	355196.02	3175102.70
893	355194.19	3175118.57
894	355278.53	3175998.08
895	355282.90	3176012.51
896	355291.86	3176024.58
897	355304.52	3176032.69
898	355319.22	3176036.05

899	355458.48	3176039.75
900	355458.34	3176044.75
901	355319.09	3176041.05
902	355305.72	3176038.74
903	355293.56	3176032.70
904	355283.64	3176023.44
905	355276.78	3176011.73
906	355273.55	3175998.55
907	355189.22	3175119.05
908	355190.05	3175104.69
909	355195.19	3175091.26
910	355204.14	3175080.01
911	355216.08	3175071.99
912	355229.89	3175067.96
887	355353.68	3175051.72
Граница1(46)		
913	355458.18	3176050.75
914	355458.05	3176055.75
915	355318.79	3176052.05
916	355302.65	3176049.30
917	355286.99	3176041.53
918	355274.83	3176030.02
919	355266.73	3176016.21
920	355262.60	3175999.60
921	355178.27	3175120.10
922	355179.24	3175102.37
923	355185.63	3175085.81
924	355196.65	3175071.88
925	355211.39	3175061.98
926	355228.45	3175057.06
927	355352.19	3175040.82
928	355352.87	3175045.77
929	355229.11	3175062.01
930	355213.54	3175066.56
931	355200.08	3175075.60
932	355189.98	3175088.29
933	355184.18	3175103.43
934	355183.24	3175119.62
935	355267.58	3175999.13
936	355271.22	3176013.99
937	355278.96	3176027.19
938	355290.15	3176037.63
939	355303.85	3176044.44
940	355318.93	3176047.05
913	355458.18	3176050.75
Граница1(47)		
941	355560.95	3176042.48
942	355597.63	3176043.45
943	355602.86	3176044.01
944	355607.92	3176045.39
945	355613.02	3176047.73
946	355617.09	3176050.45
947	355620.95	3176054.00
948	355624.20	3176058.12
949	355626.76	3176062.70
950	355628.56	3176067.64
951	355668.00	3176210.08
952	355669.97	3176214.55
953	355673.12	3176218.27
954	355817.49	3176346.10

955	355821.83	3176348.90
956	355826.82	3176350.26
957	355907.66	3176359.51
958	356014.86	3176371.76
959	356028.83	3176367.33
960	356077.39	3176372.87
961	356077.98	3176373.78
962	356079.63	3176377.91
963	356080.46	3176382.28
964	356080.43	3176386.74
965	356077.18	3176415.12
966	356071.21	3176414.51
967	356072.44	3176403.71
968	356073.44	3176403.82
969	356075.73	3176383.76
970	355907.09	3176364.47
971	355826.26	3176355.23
972	355822.96	3176354.60
973	355819.80	3176353.47
974	355816.85	3176351.87
975	355814.17	3176349.84
976	355669.80	3176222.02
977	355666.93	3176218.93
978	355664.69	3176215.35
979	355663.19	3176211.42
980	355623.74	3176068.97
981	355620.99	3176062.41
982	355616.67	3176056.76
983	355611.06	3176052.37
984	355604.53	3176049.54
985	355597.50	3176048.45
986	355560.82	3176047.48
941	355560.95	3176042.48
Граница1(48)		
987	355560.66	3176053.47
988	355597.34	3176054.45
989	355602.87	3176055.31
990	355608.00	3176057.53
991	355612.40	3176060.97
992	355615.80	3176065.42
993	355617.96	3176070.57
994	355657.40	3176213.02
995	355659.32	3176218.03
996	355662.17	3176222.58
997	355665.83	3176226.51
998	355810.19	3176354.34
999	355813.60	3176356.92
1000	355817.36	3176358.95
1001	355821.38	3176360.38
1002	355825.58	3176361.19
1003	355906.41	3176370.43
1004	356069.09	3176389.04
1005	356067.48	3176403.14
1006	356068.47	3176403.26
1007	356067.23	3176414.11
1008	356061.26	3176413.49
1009	356063.56	3176393.44
1010	355905.84	3176375.40
1011	355825.01	3176366.16
1012	355820.06	3176365.21

1013	355817.19	3176364.28
1014	355813.51	3176362.64
1015	355810.89	3176361.12
1016	355806.88	3176358.08
1017	355662.51	3176230.25
1018	355659.19	3176226.86
1019	355656.39	3176223.02
1020	355654.18	3176218.82
1021	355652.58	3176214.35
1022	355615.29	3176079.68
1023	355570.31	3176078.47
1024	355570.84	3176058.75
1025	355560.53	3176058.47
987	355560.66	3176053.47
Граница1(49)		
1026	357610.85	3156832.07
1027	357609.89	3156836.97
1028	357608.73	3156836.75
1029	357609.69	3156831.84
1026	357610.85	3156832.07
Граница1(50)		
2147	356068.56	3176437.74
2148	356074.51	3176438.46
2149	356072.22	3176458.47
2150	356067.26	3176457.90
2151	356068.77	3176444.67
2152	356067.78	3176444.55
2147	356068.56	3176437.74
Граница1(51)		
1036	356075.07	3176493.54
1037	356073.24	3176509.68
1038	356020.95	3176503.80
1039	356020.87	3176498.01
1040	356025.17	3176497.98
1041	356028.69	3176490.92
1042	356034.77	3176486.32
1043	356041.36	3176485.43
1044	356049.98	3176486.04
1045	356051.78	3176489.42
1046	356054.76	3176491.94
1047	356057.95	3176493.08
1048	356064.16	3176493.78
1049	356064.02	3176498.59
1050	356066.02	3176498.64
1051	356066.15	3176494.01
1052	356070.61	3176494.51
1036	356075.07	3176493.54
Граница1(52)		
1053	356058.65	3176436.37
1054	356064.59	3176437.16
1055	356063.71	3176444.07
1056	356062.78	3176443.96
1057	356061.28	3176457.30
1058	356056.09	3176458.84
1053	356058.65	3176436.37
Граница1(53)		
1059	356021.27	3176455.16
1060	356055.78	3176459.04
1061	356052.70	3176462.17
1062	356051.34	3176466.75
1063	356042.97	3176465.55
1064	356042.12	3176470.34
1065	356041.10	3176472.17
1066	356039.10	3176472.95
1067	356033.92	3176471.90
1068	356029.98	3176469.05
1069	356026.83	3176464.74
1070	356024.64	3176460.27
1071	356021.15	3176460.20
1059	356021.27	3176455.16

3. Сведения о границах территории, применительно к которой осуществляется подготовка проекта межевания, содержащие перечень координат характерных точек таких границ в системе координат, используемой для ведения Единого государственного реестра недвижимости

Таблица 10

Перечень координат характерных точек границ территории, применительно к которой осуществляется подготовка проекта межевания
(Система координат МСК-44, зона 2)

№ точки	X	Y
1	359357.23	2310539.91
2	359372.22	2310540.12
3	359371.56	2310586.81
4	359374.61	2310586.86
5	359374.31	2310604.72
6	359368.31	2310604.66
7	359367.44	2310656.39
8	359368.44	2310656.40
9	359373.44	2310656.47
10	359373.27	2310665.84
11	359380.29	2310665.96
12	359379.56	2310710.94
13	359372.52	2310710.84
14	359370.09	2310854.33
15	359369.07	2310861.92
16	359366.33	2310869.08
17	359362.02	2310875.41
18	359241.37	2311014.36
19	359238.17	2311019.86
20	359237.21	2311026.11
21	359264.42	2311793.05
22	359259.42	2311793.22
23	359264.31	2311930.79
24	359269.31	2311930.61
25	359269.49	2311935.82
26	359276.48	2311935.51
27	359278.49	2311980.46
28	359271.08	2311980.79
29	359274.61	2312080.25
30	359277.61	2312080.11
31	359278.32	2312100.30
32	359275.32	2312100.40
33	359291.19	2312550.96
34	359284.60	2312598.99
35	359301.41	2312640.56
36	359288.44	2312645.81
37	359292.05	2312654.73
38	359287.42	2312656.61
39	359332.09	2312766.98
40	359336.72	2312765.11
41	359339.93	2312773.04
42	359341.96	2312780.42
43	359342.24	2312788.08
44	359340.73	2312795.59
45	359317.78	2312867.19
46	359345.91	2313667.24
47	359348.91	2313667.13
48	359349.63	2313687.29
49	359346.63	2313687.40
50	359357.07	2313975.11
51	359390.02	2314061.46
52	359396.24	2314058.71
53	359414.43	2314099.87

54	359408.10	2314102.66
55	359412.16	2314109.17
56	359407.93	2314111.82
57	359491.34	2314245.15
58	359495.59	2314242.50
59	359502.88	2314254.15
60	359505.50	2314259.28
61	359507.18	2314264.78
62	359507.89	2314270.48
63	359520.47	2314624.82
64	359568.69	2315172.95
65	359569.04	2315768.61
66	359489.12	2317310.27
67	359492.12	2317310.36
68	359491.09	2317330.34
69	359488.08	2317330.26
70	359436.31	2318328.99
71	359436.47	2318332.40
72	359437.31	2318335.71
73	359511.25	2318538.47
74	359517.96	2318536.59
75	359530.09	2318579.92
76	359523.63	2318581.73
77	359524.58	2318592.52
78	359519.59	2318592.96
79	359530.16	2318713.04
80	359548.41	2318711.44
81	359560.75	2318712.69
82	359571.75	2318718.41
83	359579.87	2318727.79
84	359785.98	2319084.37
85	359890.14	2319297.59
86	359885.66	2319299.78
87	359936.72	2319404.34
88	359941.16	2319402.13
89	359945.04	2319409.88
90	359950.86	2319407.12
91	359970.16	2319447.77
92	359964.75	2319450.33
93	360120.72	2319770.14
94	360211.69	2320162.21
95	360225.48	2320160.10
96	360232.32	2320204.57
97	360218.51	2320206.69
98	360219.93	2320220.13
99	360214.96	2320220.65
100	360222.76	2320294.48
101	360227.73	2320293.94
102	360231.16	2320326.02
103	360251.28	2320406.69
104	360439.23	2321289.46
105	360432.01	2321729.04
106	360442.02	2321729.11
107	360441.96	2321739.11
108	360431.84	2321739.03

109	360431.30	2321767.97
110	360395.98	2322057.37
111	360395.34	2322060.95
112	360394.31	2322064.45
113	360392.89	2322067.80
114	360389.36	2322075.06
115	360395.69	2322078.14
116	360375.98	2322118.60
117	360369.66	2322115.51
118	360364.89	2322125.32
119	360360.39	2322123.14
120	360281.08	2322285.99
121	360285.57	2322288.18
122	360265.02	2322330.74
123	360227.98	2322540.60
124	360226.48	2322546.15
125	360224.06	2322551.36
126	360220.76	2322556.08
127	360101.27	2322698.31
128	359962.64	2322803.17
129	359959.63	2322799.18
130	359871.88	2322865.37
131	359874.90	2322869.37
132	359857.22	2322882.70
133	359861.42	2322888.26
134	359825.51	2322915.38
135	359821.30	2322909.80
136	359804.53	2322922.45
137	359801.52	2322918.46
138	359699.26	2322995.61
139	359702.27	2322999.60
140	359075.80	2323472.22
141	359072.02	2323476.18
142	359069.70	2323481.12
143	359067.32	2323489.41
144	359062.51	2323488.03
145	359022.83	2323626.70
146	359027.64	2323628.08
147	359025.24	2323636.48
148	359031.89	2323638.39
149	359019.52	2323681.65
150	359012.86	2323679.74
151	358998.14	2323731.47
152	358943.47	2324359.63
153	358940.26	2324554.26
154	358935.17	2324554.27
155	358929.16	2324554.28
156	358924.12	2324554.29
157	358927.48	2324358.87
158	358982.40	2323728.57
159	358997.48	2323675.34
160	358990.67	2323673.40
161	359003.06	2323630.13
162	359009.86	2323632.08
163	359012.26	2323623.68

164	359017.07	2323625.05
165	359056.75	2323486.39
166	359051.93	2323485.01
167	359054.31	2323476.72
168	359058.83	2323467.13
169	359066.16	2323459.45
170	359692.63	2322986.83
171	359695.64	2322990.82
172	359797.91	2322913.66
173	359794.90	2322909.67
174	359811.65	2322897.04
175	359807.43	2322891.44
176	359843.33	2322864.31
177	359847.58	2322869.93
178	359865.26	2322856.60
179	359868.27	2322860.58
180	359956.01	2322794.40
181	359953.00	2322790.40
182	360090.25	2322686.71
183	360208.50	2322545.80
184	360210.89	2322542.06
185	360212.22	2322537.83
186	360249.80	2322325.80
187	360271.18	2322281.18
188	360275.67	2322283.36
189	360355.00	2322120.50
190	360350.51	2322118.31
191	360355.27	2322108.51
192	360349.01	2322105.47
193	360368.72	2322065.01
194	360374.98	2322068.05
195	360378.51	2322060.80
196	360379.53	2322058.18
197	360380.10	2322055.42
198	360415.35	2321766.86
199	360423.30	2321291.00
200	360235.69	2320410.30
201	360215.40	2320328.80
202	360211.82	2320295.62
203	360216.79	2320295.10
204	360208.99	2320221.28
205	360204.02	2320221.81
206	360202.71	2320209.39
207	360195.83	2320164.65
208	360105.64	2319775.49
209	359950.30	2319457.19
210	359943.06	2319460.63
211	359923.76	2319419.98
212	359930.52	2319416.69
213	359926.88	2319409.26
214	359931.36	2319407.02
215	359880.26	2319302.41
216	359875.77	2319304.60
217	359771.86	2319091.89
218	359566.02	2318735.79

219	359559.14	2318729.22
220	359549.81	2318727.37
221	359422.90	2318738.55
222	359419.27	2318739.27
223	359415.89	2318740.76
224	359302.45	2318806.35
225	359299.92	2318802.03
226	359299.42	2318801.16
227	359269.17	2318818.65
228	359269.68	2318819.51
229	359264.53	2318822.48
230	359267.03	2318826.81
231	359259.43	2318831.21
232	359262.94	2318837.27
233	359224.00	2318859.81
234	359220.47	2318853.72
235	359130.29	2318905.87
236	359126.02	2318909.37
237	359123.10	2318914.04
238	359121.83	2318919.41
239	359119.84	2318948.16
240	359130.35	2318948.90
241	359129.38	2318959.60
242	359120.50	2318980.13
243	359109.71	2318979.44
244	359105.03	2318980.93
245	359103.03	2318985.01
246	359090.06	2319177.39
247	359090.06	2319178.06
248	359091.51	2319181.71
249	359095.56	2319183.77
250	359089.04	2319183.24
251	359081.48	2319181.99
252	359079.68	2319181.49
253	359079.18	2319181.25
254	359082.20	2319180.74
255	359083.22	2319180.42
256	359083.72	2319179.86
257	359085.65	2319175.93
258	359098.68	2318983.86
259	359099.64	2318973.79
260	359098.18	2318973.70
261	359098.27	2318972.70
262	359085.62	2318971.82
263	359085.53	2318972.82
264	359081.67	2318972.55
265	359071.21	2319080.68
266	359068.81	2319081.99
267	359067.24	2319084.75
268	359064.74	2319086.79
269	359062.30	2319121.92
270	359057.58	2319119.44
271	359054.96	2319118.76

272	359050.54	2319117.65
273	359037.57	2319111.49
274	359035.04	2319110.42
275	359034.95	2319110.38
276	359037.08	2319079.88
277	359036.89	2319076.68
278	359037.30	2319070.80
279	359037.91	2319068.01
280	359038.74	2319056.05
281	359058.07	2319057.38
282	359062.71	2318990.53
283	359027.38	2318987.82
284	359029.44	2318957.89
285	359082.78	2318961.59
286	359082.27	2318966.58
287	359086.12	2318966.84
288	359086.02	2318967.84
289	359098.57	2318968.70
290	359098.64	2318967.71
291	359102.43	2318967.97
292	359103.88	2318947.03
293	359105.87	2318918.30
294	359108.34	2318907.88
295	359114.00	2318898.80
296	359122.27	2318892.02
297	359212.46	2318839.88
298	359208.97	2318833.85
299	359247.91	2318811.30
300	359251.41	2318817.36
301	359259.02	2318812.97
302	359261.53	2318817.29
303	359266.65	2318814.33
304	359267.15	2318815.19
305	359297.41	2318797.70
306	359296.90	2318796.85
307	359294.36	2318792.53
308	359407.88	2318726.91
309	359412.19	2318724.82
310	359416.76	2318723.38
311	359421.49	2318722.61
312	359524.19	2318713.57
313	359513.62	2318593.49
314	359508.64	2318593.92
315	359507.95	2318586.13
316	359501.20	2318588.01
317	359489.07	2318544.68
318	359495.79	2318542.80
319	359422.28	2318341.18
320	359421.05	2318336.94
321	359420.39	2318332.58
322	359420.33	2318328.17
323	359553.05	2315768.20
324	359552.70	2315173.66

325	359504.50	2314625.79
326	359491.90	2314271.06
327	359491.16	2314266.69
328	359489.32	2314262.64
329	359482.03	2314250.98
330	359486.26	2314248.33
331	359402.84	2314115.00
332	359398.61	2314117.65
333	359393.32	2314109.20
334	359387.00	2314111.99
335	359368.80	2314070.84
336	359375.37	2314067.93
337	359341.40	2313978.32
338	359301.94	2312864.97
339	359325.52	2312790.66
340	359326.28	2312786.79
341	359326.15	2312782.84
342	359325.10	2312779.04
343	359321.89	2312771.11
344	359326.52	2312769.23
345	359281.85	2312658.86
346	359277.22	2312660.73
347	359256.73	2312610.10
348	359267.49	2312605.75
349	359275.21	2312550.14
350	359255.10	2311981.50
351	359248.52	2311981.79
352	359246.51	2311936.84
353	359253.51	2311936.53
354	359253.32	2311931.20
355	359258.31	2311931.00
356	359253.43	2311793.44
357	359248.43	2311793.61
358	359221.22	2311026.68
359	359221.96	2311018.48
360	359224.70	2311010.71
361	359229.29	2311003.87
362	359349.94	2310864.92
363	359352.98	2310859.85
364	359354.10	2310854.06
365	359356.52	2310710.58
366	359349.56	2310710.46
367	359350.30	2310665.48
368	359357.28	2310665.59
369	359357.42	2310655.89
370	359362.44	2310656.21
371	359363.44	2310656.27
372	359364.31	2310604.37
373	359340.80	2310602.27
374	359341.93	2310578.55
375	359356.68	2310578.72
1	359357.23	2310539.91

Таблица 11

Перечень координат характерных точек границ территории, применительно к которой осуществляется подготовка проекта межевания
(Система координат МСК-44, зона 3)

№ точки	X	Y
1	359518.55	3149012.06
2	359524.55	3149012.32
3	359529.65	3149012.54
4	359465.98	3150044.97
5	359468.97	3150045.15
6	359467.74	3150065.11
7	359464.75	3150064.93
8	359450.94	3150289.33
9	359369.88	3151314.08
10	359254.89	3153181.98
11	359249.90	3153181.67
12	359233.68	3153445.17
13	359236.67	3153445.35
14	359236.33	3153450.88
15	359245.14	3153451.46
16	359242.22	3153496.36
17	359235.56	3153495.93
18	359230.18	3153583.63
19	359245.85	3154192.13
20	359255.85	3154191.87
21	359256.36	3154211.86
22	359246.37	3154212.12
23	359256.57	3154607.59
24	359256.99	3154610.97
25	359258.09	3154614.20
26	359272.98	3154646.90
27	359274.53	3154651.03
28	359275.52	3154655.33
29	359275.93	3154659.72
30	359287.64	3155113.58
31	359287.24	3155119.61
32	359285.75	3155125.46
33	358979.56	3155989.04
34	358977.72	3155993.26
35	358975.31	3155997.18
36	358846.72	3156177.30
37	358845.60	3156179.79
38	358845.52	3156182.52
39	358850.39	3156211.71
40	358850.52	3156218.37
41	358848.74	3156224.80
42	358845.19	3156230.44
43	358638.36	3156472.40
44	358635.28	3156475.56
45	358631.80	3156478.27
46	358627.99	3156480.50
47	358195.52	3156695.86
48	358179.62	3156701.84
49	358177.87	3156697.16
50	358038.70	3156749.13
51	358040.45	3156753.81
52	358032.91	3156756.63
53	358035.38	3156763.25
54	357993.23	3156779.01
55	357990.75	3156772.37
56	357750.06	3156862.25
57	357740.11	3156835.61
58	357701.65	3156849.97
59	357695.81	3156851.56
60	357689.78	3156852.06
61	357683.76	3156851.44
62	357611.85	3156837.36
63	357611.79	3156837.68
64	357609.83	3156837.30
65	357609.89	3156836.97
66	357608.73	3156836.75
67	357609.69	3156831.84
68	357569.74	3156824.05
69	357569.94	3156823.03
70	357530.94	3156815.40
71	357529.78	3156821.28
72	357510.24	3156817.46
73	357511.20	3156812.55
74	357481.68	3156806.77
75	357480.72	3156811.67
76	357471.16	3156809.80
77	357469.83	3156816.61
78	357425.67	3156807.96
79	357427.00	3156801.15
80	357384.11	3156793.06
81	356212.59	3157009.40
82	356074.57	3157090.70
83	355977.75	3157173.24
84	355973.64	3157178.45
85	355971.84	3157184.83
86	355954.38	3157405.55
87	355972.95	3157409.20
88	355964.28	3157453.35
89	355946.28	3157449.82
90	355941.77	3157457.48
91	355937.46	3157454.93
92	355928.05	3157470.89
93	355932.36	3157473.44
94	355896.39	3157534.44
95	355894.74	3157538.24
96	355894.05	3157542.33
97	355872.77	3158028.33
98	355882.30	3158072.11
99	355889.79	3158071.57
100	355895.50	3158067.85
101	355905.50	3158067.85
102	355905.50	3158077.85
103	355895.50	3158077.85
104	355883.28	3158076.51
105	355893.57	3158124.48
106	355857.82	3158943.15
107	355852.82	3158942.93
108	355845.41	3159111.21
109	355850.40	3159111.43
110	355849.99	3159120.76
111	355856.98	3159121.07
112	355855.00	3159166.02
113	355848.01	3159165.72
114	355835.61	3159446.81
115	355798.37	3159834.52
116	355806.61	3159869.87
117	355801.74	3159871.03
118	355841.52	3160036.98
119	355846.38	3160035.82
120	355848.98	3160046.68
121	355849.84	3160052.66
122	355849.61	3160058.69
123	355787.71	3160527.52
124	355637.03	3163384.02
125	355648.62	3163433.19
126	355643.77	3163434.35
127	355669.76	3163542.81
128	355674.62	3163541.64
129	355689.97	3163606.41
130	355689.55	3163618.88
131	355669.70	3163792.50
132	355664.73	3163791.93
133	355651.25	3163909.83
134	355656.22	3163910.39
135	355634.22	3164102.96
136	355596.69	3165513.75
137	355596.23	3165521.34
138	355610.19	3165522.19
139	355607.44	3165567.11
140	355593.46	3165566.25
141	355592.72	3165578.35
142	355586.73	3165577.98
143	355585.88	3165591.83
144	355591.87	3165592.20
145	355584.04	3165719.37

146	355580.90	3165837.23
147	355579.55	3165845.74
148	355576.05	3165853.60
149	355570.62	3165860.30
150	355568.45	3165862.36
151	355589.59	3165875.09
152	355586.47	3165900.72
153	355579.60	3165912.12
154	355570.38	3165911.42
155	355532.16	3165896.77
156	355510.08	3165917.70
157	355506.25	3165923.12
158	355504.79	3165929.59
159	355500.49	3166091.18
160	355501.61	3166097.72
161	355505.15	3166103.33
162	355595.87	3166199.01
163	355600.94	3166205.98
164	355604.02	3166214.03
165	355604.92	3166222.60
166	355604.33	3166244.64
167	355599.33	3166244.51
168	355598.38	3166280.48
169	355597.38	3166280.46
170	355595.24	3166360.62
171	355596.25	3166360.62
172	355595.12	3166402.81
173	355594.12	3166402.79
174	355594.01	3166406.99
175	355600.01	3166407.15
176	355599.79	3166432.36
177	355559.15	3166470.89
178	355566.03	3166478.15
179	355558.77	3166485.03
180	355551.89	3166477.77
181	355538.82	3166490.16
182	355535.05	3166495.44
183	355533.53	3166501.75
184	355456.04	3168260.67
185	355360.63	3169810.01
186	355289.44	3170285.35
187	355304.86	3170286.35
188	355301.99	3170331.76
189	355297.80	3170333.41
190	355299.63	3170338.06
191	355294.98	3170339.90
192	355351.18	3170482.75
193	355355.84	3170480.92
194	355359.40	3170490.05
195	355365.51	3170507.08
196	355360.62	3170551.98
197	355350.67	3170550.86
198	355339.08	3170652.22
199	355349.02	3170653.36
200	355348.30	3170659.64

201	355350.29	3170659.87
202	355345.17	3170704.58
203	355338.22	3170703.78
204	355321.88	3170846.68
205	355324.86	3170847.02
206	355322.59	3170866.89
207	355319.61	3170866.55
208	355319.50	3170868.32
209	355358.03	3171271.16
210	355371.99	3171270.11
211	355375.35	3171314.99
212	355361.56	3171316.00
213	355360.81	3171328.09
214	355355.82	3171327.78
215	355345.92	3171488.57
216	355350.92	3171488.88
217	355347.68	3171542.53
218	355440.03	3172356.53
219	355558.96	3173597.19
220	355563.63	3174153.71
221	355558.59	3174153.74
222	355558.61	3174155.89
223	355557.62	3174155.80
224	355557.76	3174169.15
225	355558.76	3174169.24
226	355563.76	3174169.63
227	355563.84	3174178.97
228	355566.18	3174178.97
229	355566.18	3174223.97
230	355564.21	3174223.97
231	355564.45	3174235.45
232	355669.56	3174616.06
233	355707.91	3175014.72
234	355581.83	3175026.83
235	355491.50	3175038.67
236	355492.41	3175045.61
237	355447.79	3175051.47
238	355446.23	3175039.57
239	355433.62	3175041.23
240	355433.50	3175040.24
241	355391.66	3175045.74
242	355391.75	3175046.74
243	355353.68	3175051.72
244	355354.36	3175056.67
245	355230.54	3175072.92
246	355215.48	3175078.26
247	355203.38	3175088.59
248	355196.02	3175102.70
249	355194.19	3175118.57
250	355278.53	3175998.08
251	355282.90	3176012.51
252	355291.86	3176024.58
253	355304.52	3176032.69
254	355319.22	3176036.05
255	355458.48	3176039.75

256	355458.34	3176044.75
257	355488.49	3176045.55
258	355488.43	3176046.55
259	355532.86	3176047.73
260	355532.82	3176046.73
261	355560.82	3176047.48
262	355560.95	3176042.48
263	355597.63	3176043.45
264	355602.86	3176044.01
265	355607.92	3176045.39
266	355613.02	3176047.73
267	355617.09	3176050.45
268	355620.95	3176054.00
269	355624.20	3176058.12
270	355626.76	3176062.70
271	355628.56	3176067.64
272	355668.00	3176210.08
273	355669.97	3176214.55
274	355673.12	3176218.27
275	355817.49	3176346.10
276	355821.83	3176348.90
277	355826.82	3176350.26
278	355907.66	3176359.51
279	356014.86	3176371.76
280	356028.83	3176367.33
281	356077.39	3176372.87
282	356077.98	3176373.78
283	356079.63	3176377.91
284	356080.46	3176382.28
285	356080.43	3176386.74
286	356077.18	3176415.12
287	356071.21	3176414.51
288	356068.56	3176437.74
289	356074.51	3176438.46
290	356072.22	3176458.47
291	356078.59	3176460.54
292	356081.82	3176464.59
293	356082.58	3176469.71
294	356080.77	3176485.61
295	356078.87	3176490.42
296	356075.07	3176493.54
297	356073.24	3176509.68
298	356020.95	3176503.80
299	356020.87	3176498.01
300	356020.75	3176488.99
301	356021.15	3176460.20
302	356021.27	3176455.16
303	356055.78	3176459.04
304	356056.09	3176458.84
305	356058.65	3176436.37
306	356064.59	3176437.16
307	356067.23	3176414.11
308	356061.26	3176413.49
309	356063.56	3176393.44
310	355905.84	3176375.40

311	355825.01	3176366.16
312	355820.06	3176365.21
313	355817.19	3176364.28
314	355813.51	3176362.64
315	355810.89	3176361.12
316	355806.88	3176358.08
317	355662.51	3176230.25
318	355659.19	3176226.86
319	355656.39	3176223.02
320	355654.18	3176218.82
321	355652.58	3176214.35
322	355615.29	3176079.68
323	355570.31	3176078.47
324	355570.84	3176058.75
325	355560.53	3176058.47
326	355560.66	3176053.47
327	355533.06	3176052.74
328	355533.02	3176051.75
329	355488.19	3176050.55
330	355488.13	3176051.55
331	355458.18	3176050.75
332	355458.05	3176055.75
333	355318.79	3176052.05
334	355302.65	3176049.30
335	355286.99	3176041.53
336	355274.83	3176030.02
337	355266.73	3176016.21
338	355262.60	3175999.60
339	355178.27	3175120.10
340	355179.24	3175102.37
341	355185.63	3175085.81
342	355196.65	3175071.88
343	355211.39	3175061.98
344	355228.45	3175057.06
345	355352.19	3175040.82
346	355352.87	3175045.77
347	355391.21	3175040.74
348	355391.30	3175041.73
349	355433.12	3175036.24
350	355433.05	3175035.25
351	355445.45	3175033.62
352	355443.89	3175021.72
353	355488.51	3175015.87
354	355489.42	3175022.81
355	355579.16	3175011.03
356	355690.46	3175000.32
357	355653.83	3174618.97
358	355548.61	3174237.67
359	355548.21	3174223.97
360	355536.18	3174223.97
361	355536.18	3174178.97
362	355547.84	3174178.97
363	355547.76	3174169.49
364	355552.75	3174169.45
365	355552.74	3174168.76

366	355553.75	3174168.84
367	355553.64	3174155.50
368	355552.64	3174155.41
369	355552.63	3174153.76
370	355547.63	3174153.76
371	355542.98	3173598.02
372	355424.11	3172358.19
373	355331.68	3171542.94
374	355334.95	3171487.89
375	355339.94	3171488.20
376	355349.83	3171327.41
377	355344.84	3171327.11
378	355345.44	3171317.23
379	355342.07	3171272.35
380	355303.65	3170871.63
381	355303.50	3170868.18
382	355303.71	3170864.73
383	355322.32	3170701.96
384	355315.37	3170701.17
385	355320.48	3170656.46
386	355327.44	3170657.26
387	355328.15	3170650.97
388	355333.12	3170651.53
389	355344.71	3170550.18
390	355339.74	3170549.62
391	355345.10	3170502.77
392	355345.07	3170498.62
393	355344.03	3170494.61
394	355340.95	3170486.78
395	355345.60	3170484.95
396	355289.39	3170342.09
397	355284.74	3170343.92
398	355273.01	3170314.09
399	355276.07	3170266.62
400	355344.70	3169808.49
401	355440.06	3168259.83
402	355517.55	3166501.05
403	355518.99	3166492.75
404	355522.49	3166485.08
405	355527.81	3166478.55
406	355554.32	3166453.23
407	355554.89	3166417.65
408	355583.37	3166406.75
409	355590.01	3166406.89
410	355590.12	3166402.71
411	355589.13	3166402.71
412	355590.24	3166360.85
413	355591.24	3166360.85
414	355593.38	3166280.35
415	355592.38	3166280.33
416	355593.33	3166244.35
417	355588.34	3166244.22
418	355588.92	3166222.17
419	355587.80	3166215.63
420	355584.26	3166210.02

421	355493.54	3166114.34
422	355488.48	3166107.37
423	355485.39	3166099.32
424	355484.49	3166090.76
425	355488.79	3165929.16
426	355490.14	3165920.65
427	355493.65	3165912.78
428	355499.07	3165906.09
429	355559.61	3165848.69
430	355563.44	3165843.27
431	355564.91	3165836.80
432	355568.05	3165718.67
433	355575.90	3165591.21
434	355581.89	3165591.58
435	355582.74	3165577.74
436	355576.75	3165577.37
437	355580.71	3165513.05
438	355618.26	3164101.84
439	355634.05	3163963.44
440	355620.11	3163961.83
441	355625.25	3163917.13
442	355639.16	3163918.73
443	355640.32	3163908.58
444	355645.29	3163909.14
445	355658.77	3163791.25
446	355653.80	3163790.68
447	355674.49	3163609.75
448	355670.71	3163593.99
449	355657.10	3163597.26
450	355646.61	3163553.50
451	355660.23	3163550.23
452	355659.06	3163545.37
453	355663.92	3163544.21
454	355637.93	3163435.75
455	355633.07	3163436.91
456	355621.09	3163385.48
457	355705.10	3161788.27
458	355695.11	3161787.75
459	355695.64	3161777.76
460	355705.62	3161778.29
461	355771.77	3160526.05
462	355833.74	3160056.60
463	355833.87	3160053.49
464	355833.42	3160050.41
465	355830.82	3160039.55
466	355835.68	3160038.38
467	355795.91	3159872.43
468	355791.05	3159873.60
469	355787.88	3159860.39
470	355774.27	3159863.66
471	355763.78	3159819.90
472	355783.94	3159815.06
473	355819.65	3159445.69
474	355832.03	3159165.01
475	355825.03	3159164.70

476	355827.01	3159119.75
477	355834.01	3159120.06
478	355834.42	3159110.73
479	355839.41	3159110.95
480	355846.83	3158942.66
481	355841.83	3158942.44
482	355877.66	3158125.87
483	355856.84	3158029.78
484	355878.07	3157541.62
485	355879.40	3157533.69
486	355882.61	3157526.32
487	355918.62	3157465.23
488	355922.90	3157467.81
489	355932.31	3157451.85
490	355928.03	3157449.27
491	355933.94	3157439.26
492	355935.50	3157435.74
493	355936.24	3157431.96
494	355955.89	3157183.57
495	355957.68	3157175.15
496	355961.59	3157167.47
497	355967.36	3157161.07
498	356065.29	3157077.67
499	356206.91	3156994.18
500	356520.67	3156936.15
501	356512.36	3156890.55
502	356511.29	3156779.28
503	356498.42	3156644.88
504	356503.38	3156644.17
505	356504.37	3156644.04
506	356500.21	3156600.69
507	356499.22	3156600.82
508	356499.13	3156599.88
509	356494.15	3156600.35
510	356493.20	3156590.40
511	356486.36	3156591.06
512	356482.05	3156546.26
513	356488.90	3156545.61
514	356485.17	3156506.62
515	356485.38	3156498.58
516	356487.53	3156490.83
517	356491.50	3156483.83
518	356508.22	3156461.25
519	356510.37	3156457.37
520	356511.45	3156453.06
521	356539.62	3156206.43
522	356537.79	3156014.37
523	356474.55	3155845.03
524	356465.82	3155834.40
525	356469.62	3155831.15
526	356391.67	3155739.81
527	356387.84	3155743.02
630	359271.64	3155114.00
631	359266.47	3154913.49
632	359222.12	3154914.44

528	356378.27	3155731.81
529	356374.02	3155735.45
530	356344.80	3155701.22
531	356348.94	3155697.69
532	356150.31	3155464.69
533	356143.72	3155452.45
534	356142.75	3155438.57
535	356147.59	3155425.53
536	356224.21	3155305.36
537	356223.87	3155304.84
538	356212.28	3155297.52
539	356213.25	3155296.10
540	356225.62	3155276.69
541	356228.20	3155272.83
542	356229.65	3155270.65
543	356258.36	3155288.76
544	356253.17	3155296.78
545	356245.36	3155309.03
546	356240.98	3155315.63
547	356237.89	3155313.68
548	356161.08	3155434.13
549	356158.46	3155444.45
550	356162.48	3155454.31
551	356345.22	3155668.44
552	356350.81	3155661.96
553	356360.36	3155664.93
554	356357.39	3155674.48
555	356347.84	3155671.51
556	356361.23	3155687.20
557	356367.62	3155681.74
558	356396.84	3155715.97
559	356390.44	3155721.43
560	356400.09	3155732.73
561	356396.27	3155735.95
562	356474.19	3155827.25
563	356477.99	3155824.01
564	356488.34	3155836.92
565	356553.52	3156011.46
566	356555.59	3156207.27
567	356527.34	3156454.88
568	356526.20	3156460.52
569	356524.09	3156465.87
570	356521.08	3156470.77
571	356504.35	3156493.35
572	356501.63	3156498.92
573	356501.09	3156505.09
574	356504.83	3156544.07
575	356511.92	3156543.39
576	356516.22	3156588.18
577	356509.13	3156588.87
578	356510.08	3156598.82
579	356505.10	3156599.30
633	359065.33	3154884.19
634	359059.61	3154884.20
635	359059.72	3154891.35

580	356505.17	3156600.00
581	356504.18	3156600.14
582	356508.33	3156643.47
583	356509.32	3156643.34
584	356514.29	3156642.71
585	356527.27	3156778.45
586	356528.29	3156889.03
587	356536.40	3156933.24
588	357384.19	3156777.06
589	357430.08	3156785.45
590	357431.43	3156778.52
591	357475.59	3156787.17
592	357474.24	3156794.10
593	357483.80	3156795.97
594	357482.84	3156800.88
595	357512.36	3156806.66
596	357513.32	3156801.75
597	357532.87	3156805.58
598	357531.71	3156811.47
599	357570.70	3156819.11
600	357570.90	3156818.13
601	357610.84	3156825.95
602	357611.80	3156821.04
603	357686.83	3156835.74
604	357691.49	3156836.00
605	357696.05	3156834.98
606	357749.50	3156815.02
607	357759.45	3156841.67
608	357985.15	3156757.39
609	357982.72	3156750.91
610	358024.87	3156735.15
611	358027.30	3156741.64
612	358034.85	3156738.82
613	358036.60	3156743.51
614	358175.78	3156691.54
615	358174.03	3156686.85
616	358189.15	3156681.18
617	358620.86	3156466.18
618	358623.74	3156464.36
619	358626.20	3156462.01
620	358833.02	3156220.04
621	358834.45	3156217.37
622	358834.61	3156214.34
623	358829.74	3156185.16
624	358829.53	3156179.16
625	358830.88	3156173.31
626	358833.70	3156168.01
627	358962.29	3155987.89
628	358964.48	3155983.69
629	359270.67	3155120.12

636	359014.72	3154892.02
637	359014.62	3154884.96
638	359004.21	3154885.15

639	359004.14	3154880.15
640	359003.40	3154880.16
641	359003.38	3154879.16
642	358962.40	3154879.85
643	358962.42	3154880.85
644	358960.93	3154880.88
645	358961.01	3154885.88
646	358936.74	3154886.26
647	358739.26	3154872.41
648	358739.70	3154868.28
649	358741.80	3154847.86
650	358742.38	3154841.57
651	358762.79	3154843.01
652	358765.15	3154841.60
653	358770.03	3154840.71
654	358775.91	3154841.12
655	358779.51	3154842.06
656	358781.13	3154843.03
657	358782.66	3154844.40
658	358783.82	3154844.49
659	358783.73	3154845.81
660	358785.30	3154850.37
661	358784.65	3154859.56
662	358937.16	3154870.27
663	358960.69	3154869.88
664	358960.80	3154874.88
665	358962.32	3154874.86
666	358962.33	3154875.85
667	359003.30	3154875.16
668	359003.29	3154874.16
669	359004.03	3154874.15
670	359003.94	3154869.14
671	359014.38	3154868.97
672	359014.28	3154862.02
673	359059.27	3154861.36
674	359059.38	3154868.20
675	359066.73	3154868.25
676	359223.45	3154898.49
677	359266.06	3154897.50
678	359259.94	3154660.14
679	359259.51	3154656.76
680	359258.41	3154653.53
681	359243.53	3154620.83
682	359241.97	3154616.70
683	359240.98	3154612.40
684	359240.57	3154608.01
685	359214.17	3153583.35
686	359219.59	3153494.89
687	359212.29	3153494.42
688	359215.21	3153449.51
689	359224.35	3153450.11
690	359224.69	3153444.62
691	359227.69	3153444.80
692	359243.91	3153181.30
693	359238.92	3153181.00
694	359353.92	3151312.95
695	359434.98	3150288.21
696	359513.50	3149011.85
1	359518.55	3149012.06

4. Целевое назначение лесов, вид (виды) разрешенного использования лесного участка, количественные и качественные характеристики лесного участка, сведения о нахождении лесного участка в границах особо защитных участков лесов

4.1. Целевое назначение лесов, вид (виды) разрешенного использования лесного участка, количественные и качественные характеристики лесного участка, сведения о нахождении лесного участка в границах особо защитных участков лесов Шарьинского лесничества системы координат МСК-44.2

4.1.1. Местоположение, границы и площадь проектируемого лесного участка

Субъект Российской Федерации	Костромская область
Муниципальное образование	Шарьинский район
Категория земель	Земли лесного фонда
Лесничество (лесопарк)	Шарьинское лесничество
Участковое лесничество, урочище (при наличии)	Шарьинское участковое лесничество -
Целевое назначение лесов, категория защитных лесов	Эксплуатационные леса - -
Квартал(ы)	36

Лесотаксационный выдел/часть лесотаксационного выдела	части выделов 17-19, 21, 22, 39
Квартал(ы)	37
Лесотаксационный выдел/часть лесотаксационного выдела	части выделов 19-23, 47
Квартал(ы)	38
Лесотаксационный выдел/часть лесотаксационного выдела	части выделов 12, 13, 32, 38
Квартал(ы)	39
Лесотаксационный выдел/часть лесотаксационного выдела	части выделов 1, 12-14, 29
Квартал(ы)	40
Лесотаксационный выдел/часть лесотаксационного выдела	части выделов 26, 27, 29, 30, 51
Квартал(ы)	41
Лесотаксационный выдел/часть лесотаксационного выдела	части выделов 2-5, 11, 12, 14, 91, 101, 102
Квартал(ы)	42
Лесотаксационный выдел/часть лесотаксационного выдела	части выделов 12, 18, 21, 34, 37, 69, 70
Квартал(ы)	43
Лесотаксационный выдел/часть лесотаксационного выдела	части выделов 26, 29, 32, 33, 35, 37, 38, 59
Целевое назначение лесов, категория защитных лесов	Защитные леса Леса, выполняющие функции защиты природных и иных объектов Леса, расположенные в защитных полосах лесов
Квартал(ы)	30
Лесотаксационный выдел/часть лесотаксационного выдела	части выделов 3, 10, 11, 13
Квартал(ы)	35
Лесотаксационный выдел/часть лесотаксационного выдела	часть выдела 12
Квартал(ы)	38

Лесотаксационный выдел/часть лесотаксационного выдела	части выделов 15, 18-20, 27-29
Квартал(ы)	41
Лесотаксационный выдел/часть лесотаксационного выдела	часть выдела 25
Квартал(ы)	42
Лесотаксационный выдел/часть лесотаксационного выдела	части выделов 14, 16
Целевое назначение лесов, категория защитных лесов	Защитные леса Леса, расположенные в водоохранных зонах -
Квартал(ы)	32
Лесотаксационный выдел/часть лесотаксационного выдела	части выделов 55, 62
Квартал(ы)	41
Лесотаксационный выдел/часть лесотаксационного выдела	части выделов 6, 23, 24, 89, 97
Квартал(ы)	43
Лесотаксационный выдел/часть лесотаксационного выдела	части выделов 27, 28, 36, 60
Целевое назначение лесов, категория защитных лесов	Защитные леса Леса, выполняющие функции защиты природных и иных объектов Леса, расположенные в зеленых зонах
Квартал(ы)	30
Лесотаксационный выдел/часть лесотаксационного выдела	часть выдела 14
Квартал(ы)	31
Лесотаксационный выдел/часть лесотаксационного выдела	части выделов 11-15, 41, 42
Квартал(ы)	32
Лесотаксационный выдел/часть лесотаксационного выдела	части выделов 45, 48, 49, 52, 53, 57, 74
Квартал(ы)	33
Лесотаксационный выдел/часть лесотаксационного выдела	части выделов 29, 30, 33-35, 39

Квартал(ы)	34
Лесотаксационный выдел/часть лесотаксационного выдела	части выделов 1, 4, 5, 9-11, 13, 51
Квартал(ы)	35
Лесотаксационный выдел/часть лесотаксационного выдела	части выделов 2, 4, 6, 9-11, 37
Площадь проектируемого лесного участка, га	9.3769

Местоположение и границы лесного участка указаны на схеме расположения проектируемого лесного участка.

4.1.2. Целевое назначение лесов

В соответствии с приказом Федерального агентства лесного хозяйства от 04.05.2016 № 159 «Об установлении границ Вохомского, Галичского, Кадыйского, Макарьевского, Межевского, Октябрьского, Парфеньевского, Солигаличского, Чухломского и Шарьинского лесничеств, об отнесении лесов к защитным, эксплуатационным лесам, о выделении особо защитных участков лесов и установлении их границ на территории Костромской области Шарьинское участковое лесничество входит в состав Шарьинского лесничества.

На момент проектирования лесного участка, на территории Шарьинского лесничества распространяется действие лесохозяйственного регламента, утвержденного Постановлением департамента лесного хозяйства Костромской области от 03.11.2015 № 13 (в редакции от 14.11.2022 № 10)

Леса на территории Костромской области в соответствии со статьей 8 Федерального закона от 04.12.2006 № 201 – ФЗ «О введении в действие Лесного кодекса Российской Федерации отнесены к эксплуатационным и защитным лесам, что отражено в Лесном плане Костромской области, утвержденном Постановлением губернатора Костромской области 25.01.2019 № 17 (в редакции от 18.03.2024 № 35) и лесохозяйственном регламенте Шарьинского лесничества.

Согласно указанным документам лесного планирования части выделов 17-19, 21, 22, 39 квартала 36, части выделов 19-23, 47 квартала 37, части выделов 12, 13, 32, 38 квартала 38, части выделов 1, 12-14, 29 квартала 39, части выделов 26, 27, 29, 30, 51 квартала 40, части выделов 2-5, 11, 12, 14, 91, 101, 102 квартала 41, части выделов 12, 18, 21, 34, 37, 69, 70 квартала 42, части выделов 26, 29, 32, 33, 35, 37, 38, 59 квартала 43 Шарьинского участкового лесничества, в которых расположен проектируемый лесной участок, относятся к эксплуатационным лесам.

Части выделов 3, 10, 11, 13 квартала 30, часть выдела 12 квартала 35, части выделов 15, 18-20, 27-29 квартала 38, часть выдела 25 квартала 41, части выделов 14, 16 квартала 42 Шарьинского участкового лесничества, в которых расположен проектируемый лесной участок, относятся к защитным лесам (Леса, выполняющие функции защиты природных и иных объектов. Леса, расположенные в защитных полосах лесов).

Части выделов 55, 62 квартала 32, части выделов 6, 23, 24, 89, 97 квартала 41, части выделов 27, 28, 36, 60 квартала 43 Шарьинского участкового лесничества, в которых расположен проектируемый лесной участок, относятся к защитным лесам (Леса, расположенные в водоохранных зонах).

Часть выдела 14 квартала 30, части выделов 11-15, 41, 42 квартала 31, части выделов 45, 48, 49, 52, 53, 57, 74 квартала 32, части выделов 29, 30, 33-35, 39 квартала 33, части выделов 1, 4, 5, 9-11, 13, 51 квартала 34, части выделов 2, 4, 6, 9-11, 37 квартала 35 Шарьинского участкового лесничества, в которых расположен проектируемый лесной участок, относятся к защитным лесам (Леса, выполняющие функции защиты природных и иных объектов. Леса, расположенные в зеленых зонах).

4.1.3. Количественные и качественные характеристики проектируемого лесного участка

Количественные и качественные характеристики проектируемого лесного участка составляются на основании данных государственного лесного реестра Шарьинского лесничества и необходимости натурного обследования.

Таблица 12

Распределение земель

Общая площадь, га	в том числе									
	лесные земли					нелесные земли				
	занятые лесными насаждениями - всего	в том числе покрытые лесными культурами	лесные питомники, плантации	не занятые лесными насаждениями	итого	дороги	просеки	болота	другие	итого
1	2	3	4	5	6	7	8	9	10	11
9.3769	8.7010	1.0127	-	0.0995	8.8005	0.0269	0.0915	-	0.4580	0.5764

Таблица 13

Характеристика насаждений проектируемого лесного участка

Участковое лесничество/урочище (при наличии)	Номер квартала	Номер выдела	Состав насаждения или характеристика лесного участка при отсутствии насаждения	Площадь (га)/запас древесины при наличии (куб.м)	в том числе по группам возраста древостоя (га/куб.м)			
					молодняки	средневозрастные	приспевающие	спелые и перестойные
1	2	3	4	5	6	7	8	9
Шарьинское	30	ч.в.3	7Е3Б+ОЛС	0.0016 / 0				0.0016 / 0
		ч.в.10	7Е3Б+ОС,П	0.0578 / 17				0.0578 / 17

Шарьинское	30	ч.в.11	4Е2С3Б1ОС	0.0541 19				0.0541 19
		ч.в.13	5Б2ОС3Е+С,ЛП	0.0187 6				0.0187 6
		ч.в.14	5Б3ОС2Е+С	0.1650 50				0.1650 50
	31	ч.в.11	9Е1П+Б	0.0523 16				0.0523 16
		ч.в.12	5ОС3Б2Е	0.0584 19				0.0584 19
		ч.в.13	5Б3ОС2Е+С	0.1321 36				0.1321 36
		ч.в.14	5ОС4Б1Е+ЛП	0.1426 43				0.1426 43
		ч.в.15	5ОС4Б1Е+ЛП	0.1004 30				0.1004 30
		ч.в.41	Пастбище	0.0933 0				
		ч.в.42	Просеки квартальные	0.0024 0				
	32	ч.в.45	4Е2Б2ОС2Е	0.0375 13			0.0375 13	
		ч.в.48	5Е2ОС1Б2Е	0.1042 33				0.1042 33
		ч.в.49	6Б3ОС1Е	0.0701 20				0.0701 20
		ч.в.52	4Е1П3Б2ОС	0.1374 48				0.1374 48
		ч.в.53	4Б4ОС1ИВД1ОЛС	0.1503 15		0.1503 15		
		ч.в.55	5Б2ОС2ЛП1ИВД+Е,ОЛС	0.0779 13		0.0779 13		
Шарьинское	32	ч.в.57	5Б3ОС2Е+Е	0.1319 36				0.1319 36
		ч.в.62	4Е3ОС1Б2Е	0.0064 2				0.0064 2
		ч.в.74	Просеки квартальные	0.0024 0				
	33	ч.в.29	5Б4ОС1Е	0.2128 53				0.2128 53
		ч.в.30	7ОС3Б+Е	0.0285 10				0.0285 10
		ч.в.33	Культуры лесные 10Е	0.1782 14	0.1782 14			
		ч.в.34	7ОС3Б+Е	0.0476 15				0.0476 15
		ч.в.35	Пастбище	0.1293 0				
		ч.в.39	Просеки квартальные	0.0024 0				
	34	ч.в.1	Культуры лесные 10Е	0.2214 20	0.2214 20			
		ч.в.4	6Б3ОС1Е+ЛП	0.2029 53				0.2029 53
		ч.в.5	7Б3ОС+Е,П	0.0411 10				0.0411 10
		ч.в.9	10ОЛС+ИВД,Б	0.0597 3		0.0597 3		
		ч.в.10	Культуры лесные 10Е	0.0485 8	0.0485 8			
		ч.в.11	Сенокос	0.0176 0				
		ч.в.13	Дорога автомобильная грунтовая	0.0066 0				

Шарьинское	34	ч.в.51	Просеки квартальные	0.0024 0				
	35	ч.в.2	8Б1ОЛС1Е	0.1144 22				0.1144 22
		ч.в.4	8Б2ОС	0.0891 18				0.0891 18
		ч.в.6	5Б3ОС2ИВД	0.3400 27		0.3400 27		
		ч.в.9	7ОС3Б+Е	0.1343 31				0.1343 31
		ч.в.10	Сенокос	0.0076 0				
		ч.в.11	Разрыв противопожарный	0.0116 0				
		ч.в.12	8Б2ОС+Е	0.0012 0				0.0012 0
		ч.в.37	Просеки квартальные	0.0024 0				
	36	ч.в.17	Культуры лесные 5Е2Б1ОС1ИВД1ОЛС	0.0312 4	0.0312 4			
		ч.в.18	Культуры лесные 10Е+П	0.1930 21	0.1930 21			
		ч.в.19	5Е3Б1ОС1ЛП+ОЛС	0.0425 10				0.0425 10
		ч.в.21	5Б5ОС+Е	0.0566 16				0.0566 16
		ч.в.22	10Е	0.2577 13	0.2577 13			
		ч.в.39	Просеки квартальные	0.0024 0				
	37	ч.в.19	Культуры лесные 10Е+П	0.1881 4	0.1881 4			

Шарьинское	37	ч.в.20	7Б3ОС+ЛП	0.1252 26			0.1252 26	
		ч.в.21	Несом.лесные культуры 5Е4П1Б1ОС	0.0742 0				
		ч.в.22	5Б4ИВД1ОЛС+Е	0.2493 10		0.2493 10		
		ч.в.23	Культуры лесные 5Е2Б2ОС1ИВД	0.0641 6	0.0641 6			
		ч.в.47	Просеки квартальные	0.0024 0				
	38	ч.в.12	7Б3ОС+Е	0.4421 115				0.4421 115
		ч.в.13	8Б2ОС	0.0930 20			0.0930 20	
		ч.в.15	7Б3ОС+Е	0.0829 19				0.0829 19
		ч.в.18	7Б3ОС	0.0640 15				0.0640 15
		ч.в.19	7Б3ОС+Е	0.0630 16				0.0630 16
		ч.в.20	7Б3ОС+Е	0.0846 21				0.0846 21
		ч.в.27	Пастбище	0.0792 0				
		ч.в.28	10Б+ОС,Е	0.0099 1			0.0099 1	
		ч.в.29	9Е1Б	0.0922 6	0.0922 6			
		ч.в.32	Культуры лесные 10Е	0.0882 8	0.0882 8			
		ч.в.38	Просеки квартальные	0.0024 0				

Шарьинское	39	ч.в.1	Разрыв противопожарный	0.0122 0				
		ч.в.12	9Б1Е+ОС,ЛП	0.0219 5				0.0219 5
		ч.в.13	4Б3ОС3Е+ОЛС,ИВД	0.2265 25		0.2265 25		
		ч.в.14	5Б5ОС	0.2670 64				0.2670 64
		ч.в.29	Просеки квартальные	0.0024 0				
	40	ч.в.26	Дорога автомобильная грунтовая	0.0155 0				
		ч.в.27	6ОС4Б+Е,П	0.5030 111				0.5030 111
		ч.в.29	Прогалина	0.0253 0				
		ч.в.30	7Б2ОС1Е	0.0807 20				0.0807 20
		ч.в.51	Просеки квартальные	0.0024 0				
	41	ч.в.2	7Б1ОС2Е	0.0592 11			0.0592 11	
		ч.в.3	9Б1Е	0.1243 25		0.1243 25		
		ч.в.4	Пастбище	0.0361 0				
		ч.в.5	9Б1Е	0.1017 19			0.1017 19	
		ч.в.6	8Б1ОС1Е	0.0647 14			0.0647 14	
		ч.в.11	9Е1Б	0.0037 1			0.0037 1	
Шарьинское	41	ч.в.12	6Б4Е	0.0585 5			0.0585 5	
		ч.в.14	8Б2Е	0.0379 5		0.0379 5		
		ч.в.23	6Б1ОЛС3Е	0.0357 3			0.0357 3	
		ч.в.24	5ОС3Б2Е	0.0433 8			0.0433 8	
		ч.в.25	6Б2ОС2Е	0.0428 7		0.0428 7		
		ч.в.89	9Б1Е	0.0048 1			0.0048 1	
		ч.в.91	10Б+Е	0.0528 10			0.0528 10	
		ч.в.97	Река	0.0012 0				
		ч.в.101	Дорога автомобильная грунтовая	0.0024 0				
		ч.в.102	Просеки квартальные	0.0024 0				
	42	ч.в.12	5Б5ОС+ЛП	0.5718 137				0.5718 137
		ч.в.14	Разрыв противопожарный	0.0254 0				
		ч.в.16	6ОС4Б+ЛП	0.0401 11				0.0401 11
		ч.в.18	Сенокос	0.0336 0				
		ч.в.21	Сенокос	0.0402 0				
		ч.в.34	5Е5ЛП+Б,ОС	0.0480 12				0.0480 12

Шарьинское	42	ч.в.37	6ОС4Б+ЛП	0.124434				0.124434
		ч.в.69	Дорога автомобильная грунтовая	0.00240				
		ч.в.70	Просеки квартальные	0.00240				
	43	ч.в.26	7Б3ОС+ЛП,Е,П	0.119127			0.119127	
		ч.в.27	6Б2ОС1ЛП1Е+ОЛС	0.03848			0.03848	
		ч.в.28	4Б3ОЛС1ОС2Е+ИВД	0.02042		0.02042		
		ч.в.29	Сенокос	0.01400				
		ч.в.32	9Б1ЛП+ОС	0.4256111				0.4256111
		ч.в.33	3Б3ОС2ОЛС2ИВД+ЛП	0.01960	0.01960			
		ч.в.35	Разрыв противопожарный	0.01110				
		ч.в.36	Сенокос	0.00530				
		ч.в.37	6Б2ОС1ЛП1Е	0.03037			0.03037	
		ч.в.38	2Б2ОС2ЛП1ОЛС1ИВД 2Е	0.088810		0.088810		
		ч.в.59	Просеки квартальные	0.00240				
		ч.в.60	Ручей	0.00060				
Итого по участку				9.37691724	1.3822104	1.4179142	0.8778174	5.02311304

Таблица 14

Средние таксационные показатели насаждений проектируемого лесного участка

Целевое назначение лесов	Хозяйство, преобладающая порода	Состав насаждений	Возраст	Бонитет	Полнота	Средний запас древесины (куб.м/га)		
						средневозрастные	приспевающие	спелые и перестойные
1	2	3	4	5	6	7	8	9
Эксплуатационные леса	мягколиственное (Береза)	5.73Б3.1ОС0.59Е0.25ЛП 0.15ББ0.11ИВД0.06ОЛС 0.01ИВБ	55.1	1.93	0.68	103.2	195.8	245.8
Защитные леса	мягколиственное (Береза)	4.4Б3.17ОС2.01Е0.14ИВД 0.09ОЛС0.08П0.06ЛП0.05С	67.2	1.5	0.64	96.9	204.9	274.2

Таблица 15

Виды и объёмы использования лесов на проектируемом лесном участке

Целевое назначение лесов	Хозяйство (хвойное, твердолиственное, мягколиственное)	Площадь, га	Единица измерения	Объёмы использования лесов (изъятия лесных ресурсов)
1	2	3	4	5

Вид использования лесов - строительство, реконструкция, эксплуатация линейных объектов				
Цель предоставления лесного участка - строительство подземного трубопровода (с проектным рабочим давлением не более 1,2 мегапаскаля)				
Эксплуатационные леса	Мягколиственное	5.0820		
Защитные леса	Мягколиственное	4.2949		
Итого		9.3769		

4.1.4. Виды разрешенного использования лесов на проектируемом лесном участке

Лесохозяйственным регламентом Шарьинского лесничества и на проектируемом лесном участке установлены следующие виды разрешенного использования лесов:

Виды разрешённого использования лесов	Наименование участкового лесничества	Перечень кварталов и их частей
Заготовка древесины	Шарьинское	30-43
Заготовка живицы	Шарьинское	30,35-37,42,43, части кварталов 31,32,38-41
Заготовка и сбор недревесных лесных ресурсов	Шарьинское	30,35-37,42,43, части кварталов 31,32,38-41
Заготовка пищевых лесных ресурсов и сбор лекарственных растений	Шарьинское	30,35-37,42,43, части кварталов 31,32,38-41
Осуществление видов деятельности в сфере охотничьего хозяйства	Шарьинское	36-43, части кварталов 30-35,
Ведение сельского хозяйства	Шарьинское	30,35-37,42,43, части кварталов 31,32,38-41
Осуществление рыболовства, за исключением любительского рыболовства	Шарьинское	30,35-37,42,43, части кварталов 31,32,38-41
Осуществление научно-исследовательской деятельности, образовательной деятельности	Шарьинское	30-43
Осуществление рекреационной деятельности	Шарьинское	30-43
Создание лесных плантаций и их эксплуатация	Шарьинское	части кварталов 36-43
Выращивание лесных плодовых, ягодных, декоративных растений, лекарственных растений	Шарьинское	30,35-37,42,43, части кварталов 31,32,38-41
Создание лесных питомников и их эксплуатация	Шарьинское	30-43
Осуществление геологического изучения недр, разведка и добыча полезных ископаемых	Шарьинское	30-43
Строительство и эксплуатация водохранилищ и иных искусственных водных объектов, создание и расширение морских и речных портов, строительство, реконструкция и эксплуатация гидротехнических сооружений	Шарьинское	30-43

Строительство, реконструкция, эксплуатация линейных объектов	Шарьинское	30-43
Создание и эксплуатация объектов лесоперерабатывающей инфраструктуры	Шарьинское	части кварталов 36-43
Осуществление религиозной деятельности	Шарьинское	30-43

4.1.5. Проектирование вида использования лесов лесного участка

Согласно лесохозяйственному регламенту Шарьинского лесничества, части выделов 3, 10, 11, 13, 14 квартала 30, части выделов 11-15, 41, 42 квартала 31, части выделов 45, 48, 49, 52, 53, 55, 57, 62, 74 квартала 32, части выделов 29, 30, 33, 34, 35, 39 квартала 33, части выделов 1, 4, 5, 9-11, 13, 51 квартала 34, части выделов 2, 4, 6, 9, 10-12, 37 квартала 35, части выделов 17-19, 21, 22, 39 квартала 36, части выделов 19-23, 47 квартала 37, части выделов 12, 13, 15, 18-20, 27-29, 32, 38 квартала 38, части выделов 1, 12-14, 29 квартала 39, части выделов 26, 27, 29, 30, 51 квартала 40, части выделов 2-6, 11, 12, 14, 23-25, 89, 91, 97, 101, 102 квартала 41, части выделов 12, 14, 16, 18, 21, 34, 37, 69, 70 квартала 42, части выделов 26-29, 32, 33, 35-38, 59, 60 квартала 43 Шарьинского участкового лесничества, в границах которого расположен проектируемый лесной участок, относится к зоне планируемого освоения лесов для строительства, реконструкции, эксплуатации линейных объектов.

4.1. 6. Сведения об обременениях проектируемого лесного участка

По данным государственного лесного реестра части выделов 3, 10, 11, 13, 14 квартала 30, части выделов 11-15, 41, 42 квартала 31, части выделов 45, 48, 49, 52, 53, 55, 57, 62, 74 квартала 32, части выделов 29, 30, 33, 34, 35, 39 квартала 33, части выделов 1, 4, 5, 9-11, 13, 51 квартала 34 Шарьинского участкового лесничества Шарьинского лесничества не имеют обременений.

Части выделов 2, 4, 6, 9, 10-12, 37 квартала 35 Шарьинского участкового лесничества имеют обременения по договору аренды лесного участка № 649 от 16.04.2013, вид использования – заготовка древесины, сроком на 25 лет (ООО «СВИСС КРОНО Леспром»).

Части выделов 17-19, 21, 22, 39 квартала 36, части выделов 19-23, 47 квартала 37, части выделов 12, 13, 15, 18-20, 27-29, 32, 38 квартала 38, части выделов 1, 12-14, 29 квартала 39, части выделов 26, 27, 29, 30, 51 квартала 40, части выделов 2-6, 11, 12, 14, 23-25, 89, 91, 97, 101, 102 квартала 41, части выделов 12, 14, 16, 18, 21, 34, 37, 69, 70 квартала 42, части выделов 26-29, 32, 33, 35-38, 59, 60 квартала 43 Шарьинского участкового лесничества имеют обременения по договору аренды лесного участка № 67 от 07.11.2008, вид использования – заготовка древесины, сроком по 28.12.2055 (ООО «СВИСС КРОНО Леспром»).

4.1. 7. Сведения об ограничениях использования лесов

С учетом целевого назначения и правового режима лесов, установленного лесным законодательством Российской Федерации, лесохозяйственным регламентом Шарьинского лесничества (лесопарка) предусмотрены следующие ограничения в использовании лесов:

№№ п.п.	Целевое назначение лесов	Ограничения при использовании лесов
1	2	3
1	Защитные леса, в том числе:	
1.1	Леса, расположенные в водоохранных зонах	Запрещается: - проведение сплошных рубок в защитных лесах осуществляется в случаях, предусмотренных частью 5.1 статьи 21 Лесного кодекса РФ, и в случаях, если выборочные рубки не обеспечивают замену лесных насаждений, утрачивающих свои средообразующие, водоохранные, санитарно-гигиенические, оздоровительные и иные полезные функции, на лесные насаждения, обеспечивающие сохранение целевого назначения защитных лесов и выполняемых ими полезных функций; -создание лесоперерабатывающей инфраструктуры; -заготовка живицы; - создание лесных плантаций и их эксплуатация; -в прибрежных защитных полосах запрещается распашка земель, выпас сельскохозяйственных животных и организация для них летних лагерей, ванн; -ведение сельского хозяйства, за исключением сенокошения, пчеловодства и товарной аквакультуры (товарного рыбоводства); -использование токсичных химических препаратов; -строительство и эксплуатация объектов капитального строительства, за исключением велосипедных и беговых дорожек, линейных объектов, гидротехнических сооружений и объектов, необходимых для геологического изучения, разведки и добычи нефти и природного газа; -использование сточных вод в целях повышения почвенного плодородия; -размещение кладбищ, скотомогильников, объектов размещения отходов производства и потребления, химических, взрывчатых, токсичных, отравляющих и ядовитых веществ, пунктов захоронения радиоактивных отходов, а также загрязнение территории загрязняющими веществами, предельно допустимые концентрации которых в водах водныхобъектов рыбохозяйственного значения не установлены; -осуществление авиационных мер по борьбе с вредными организмами; -движение и стоянка транспортных средств (кроме специальных транспортных средств), за исключением их движения по дорогам и стоянки на дорогах и в специально оборудованных местах, имеющих твердое покрытие; -сброс сточных, в том числе дренажных, вод; -разведка и добыча общераспространенных полезных ископаемых (за исключением случаев, если разведка и добыча общераспространенных полезных ископаемых осуществляется пользователями недр, осуществляющими разведку и добычу иных видов полезных ископаемых, в границах, предоставленных им в соответствии с законодательство Российской Федерации о недрах горных отводов и (или) геологических отводов на основании утверждённого технического проекта в соответствии со статьёй 19.1 Закона Российской Федерации от 21 февраля 1992 года № 2395-1 "О недрах")
1.2	Леса, выполняющие функции защиты природных и иных объектов в том	

	числе:	
1.2.1.	Леса, расположенные в защитных полосах лесов	Запрещается: - проведение сплошных рубок в защитных лесах осуществляется в случаях, предусмотренных частью 5.1 статьи 21 Лесного кодекса РФ, и в случаях, если выборочные рубки не обеспечивают замену лесных насаждений, утрачивающих свои средообразующие, водоохранные, санитарно-гигиенические, оздоровительные и иные полезные функции, на лесные насаждения, обеспечивающие сохранение целевого назначения защитных лесов и выполняемых ими полезных функций; - использование лесов для переработки древесины и иных лесных ресурсов; -создание лесоперерабатывающей инфраструктуры; - создание лесных плантаций и их эксплуатация. Запрещается: - проведение сплошных рубок в защитных лесах осуществляется в случаях, предусмотренных частью 5.1 статьи 21 Лесного кодекса РФ, и в случаях, если выборочные рубки не обеспечивают замену лесных насаждений, утрачивающих свои средообразующие, водоохранные, санитарно-гигиенические, оздоровительные и иные полезные функции, на лесные насаждения, обеспечивающие сохранение целевого назначения защитных лесов и выполняемых ими полезных функций; -ведение сельского хозяйства, за исключением сенокошения и пчеловодства, а также возведения изгородей в целях сенокошения и пчеловодства; - создание лесных плантаций и их эксплуатация; -выращивание лесных плодовых, ягодных, декоративных растений, лекарственных растений;
1.2.2.	Леса, расположенные в зеленых зонах	-использование лесов для переработки древесины и иных лесных ресурсов; -создание лесоперебатывающей инфраструктуры; -разведка и добыча полезных ископаемых (за исключением случаев использования лесных участков, в отношении которых лицензии на пользование недрами получены до дня введения в действие Лесного кодекса РФ, на срок, не превышающий срока действия таких лицензий); -осуществление видов деятельности в сфере охотничьего хозяйства, если осуществление указанных видов деятельности влечет за собой проведение рубок лесных насаждений или создание объектов охотничьей инфраструктуры; -размещение объектов капитального строительства, за исключением гидротехнических сооружений, линий связи, линий электропередачи, подземных трубопроводов; -использование токсичных химических препаратов для охраны и защиты лесов, в том числе в научных целях.
2	Эксплуатационные леса	Запрещается: - заготовка древесины в объёме, превышающем расчетную лесосеку, а также с нарушением возрастов рубок.

Ограничения по видам особо защитных участков лесов:

1	Другие особо защитные участки лесов	Запрещается: - проведение сплошных рубок в защитных лесах осуществляется в случаях, предусмотренных частью 5.1 статьи 21 Лесного кодекса РФ, и в случаях, если выборочные рубки не обеспечивают замену лесных насаждений, утрачивающих свои

		средообразующие, водоохранные, санитарно-гигиенические, оздоровительные и иные полезные функции, на лесные насаждения, обеспечивающие сохранение целевого назначения защитных лесов и выполняемых ими полезных функций; -ведение сельского хозяйства, за исключением сенокошения и пчеловодства; -строительство и эксплуатация объектов капитального строительства, за исключением линейных объектов и гидротехнических сооружений; -осуществление деятельности, несовместимой с их целевым назначением и полезными функциями; -заготовка живицы; -переработка древесины и иных лесных ресурсов; -выращивание лесных плодовых, ягодных, декоративных растений, лекарственных растений; -создание лесных плантаций и их эксплуатация; -не допускается интродукция видов (пород) деревьев, кустарников, лиан, других лесных растений, которые не произрастают в естественных условиях в данном лесном районе.

Ограничения при строительстве, реконструкции, эксплуатации линий электропередачи, линий связи, дорог, трубопроводов и других линейных объектов установлены Правилами использования лесов для строительства, реконструкции, эксплуатации линейных объектов, утвержденными приказом Минприроды России от 10.07.2020 № 434.

В соответствии с указанными Правилами при использовании лесов в целях строительства, реконструкции и эксплуатации автомобильных и железных дорог исключаются случаи, вызывающие нарушение поверхностного и внутрипочвенного стока вод, затопление или заболачивание лесных участков вдоль дорог.

Осуществление строительства, реконструкции и эксплуатации линейных объектов должно исключать развитие эрозионных процессов на занятой и прилегающей территории.

При использовании лесов в целях строительства, реконструкции и эксплуатации линейных объектов не допускается:

повреждения лесных насаждений, растительного покрова и почв за пределами пре доставленного лесного участка;

захламления прилегающих территорий за пределами предоставленного лесного участка строительным и бытовым мусором, отходами древесины, иными видами отходов;

агрязнения площади предоставленного лесного участка и территории за его пределами химическими и радиоактивными веществами;

проезда транспортных средств и иных механизмов по произвольным, неустановленным маршрутам за пределами предоставленного лесного участка.

Граждане, юридические лица, осуществляющие использование лесов в целях строительства, реконструкции и эксплуатации линейных объектов, обеспечивают:

регулярное проведение очистки просеки, примыкающих опушек леса,

искусственных и естественных водотоков от захламления строительными, лесосечными, бытовыми и иными отходами, от загрязнения отходами производства, токсичными веществами;

восстановление нарушенных производственной деятельностью лесных дорог, осушительных канав, дренажных систем, шлюзов, мостов, других гидромелиоративных сооружений, квартальных столбов, квартальных просек;

принятие необходимых мер по устранению аварийных ситуаций, а также ликвидации их последствий.

Земли, нарушенные или загрязненные химическими веществами, в том числе радиоактивными, иными веществами и микроорганизмами, содержание которых не соответствует нормативам качества окружающей среды, при использовании лесов для строительства, реконструкции и эксплуатации линейных объектов, подлежат рекультивации в соответствии с пунктом 6 постановления Правительства Российской Федерации от 10.07.2018 № 800 «О проведении рекультивации и консервации земель».

4.1.8. Сведения о наличии зданий, сооружений, объектов, связанных с созданием лесной инфраструктуры и объектов, не связанных с созданием лесной инфраструктуры на проектируемом лесном участке

Таблица 16

№ п/п	Участквое лесничество/урочище (при наличии)	Номер квартала	Номер выдела	Площадь объекта, (га)	Наименование объекта
1	2	3	4	5	6
1	Шарьинское	34	13	0.0066	Дорога автомобильная, грунтовая
2		40	26	0.0155	Дорога автомобильная, грунтовая
3		41	101	0.0024	Дорога автомобильная, грунтовая
4		42	69	0.0024	Дорога автомобильная, грунтовая
5		31	42	0.0024	Просеки квартальные
6		32	74	0.0024	Просеки квартальные
7		33	39	0.0024	Просеки квартальные
8		34	51	0.0024	Просеки квартальные
9		35	37	0.0024	Просеки квартальные
10		36	39	0.0024	Просеки квартальные
11		37	47	0.0024	Просеки квартальные
12		38	38	0.0024	Просеки квартальные
13		39	29	0.0024	Просеки квартальные
14		40	51	0.0024	Просеки квартальные
15		41	102	0.0024	Просеки квартальные
16		42	70	0.0024	Просеки квартальные
17		43	59	0.0024	Просеки квартальные
18		35	11	0.0116	Противопожарный разрыв
19		39	1	0.0122	Противопожарный разрыв
20		42	14	0.0254	Противопожарный разрыв
21		43	35	0.0111	Противопожарный разрыв

4.1.9. Сведения о наличии на проектируемом лесном участке особо защитных участков лесов, особо охраняемых природных территорий, зон

с особыми условиями использования территорий

Согласно данным государственного лесного реестра на проектируемом лесном участке имеются особо защитные участки лесов (ОЗУ); особо охраняемые природные территории (ООПТ) и зоны с особыми условиями использования территорий отсутствуют.


Таблица 17

№ п/п	Наименование участкового лесничества/ урочища (при наличии)	Номер квартала	Номер выдела	Виды ОЗУ, наименование ООПТ, виды зон с особыми условиями использования территорий	Общая площадь, га
1	2	3	4	5	6
1	Шарьинское	31	6,14,15,19, 20,25-40 (6,10,14,15, 19,20,25-40)*	Другие особо защитные участки лесов (Участки лесов вокруг сельских населенных пунктов и садовых товариществ)	63.8 (63.8)*
2		32	1-71 (1-71)*		131.1 (131.1)*
3		33	1-35 (1-35)*		86.0 (86.0)*
4		34	1-47 (1-47)*		100.0 (100.0)*
5		38	8,12-15,17-32 (8,12-15,17- 32)*		109.8 (109.8)*
6		39	5-7, 9-27 (5-7, 9-27)*		80.0 (80.0)*
7		40	1-40, 42-47 (1-40, 42-47)*		120.2 (120.2)*
8		41	1,6-8,15,17-32, 34-46,48-51, 53,55,58, 60, 62,64-80,82-86,89,90,93-96 (1-96)*	Другие особо защитные участки лесов (Участки лесов вокруг сельских населенных пунктов и садовых товариществ)	165.2 (165.2)*

Сведения о границах ОЗУ лесов, выделенных на территории Шарьинского лесничества Костромской области составлены в соответствии с Приложением № 21 к приказу Рослесхоза от 04.05.2016 № 159.

*Сведения о границах ОЗУ лесов, выделенных на территории Шарьинского лесничества Костромской области по данным таксации лесов.

Схема расположения проектируемого лесного участка

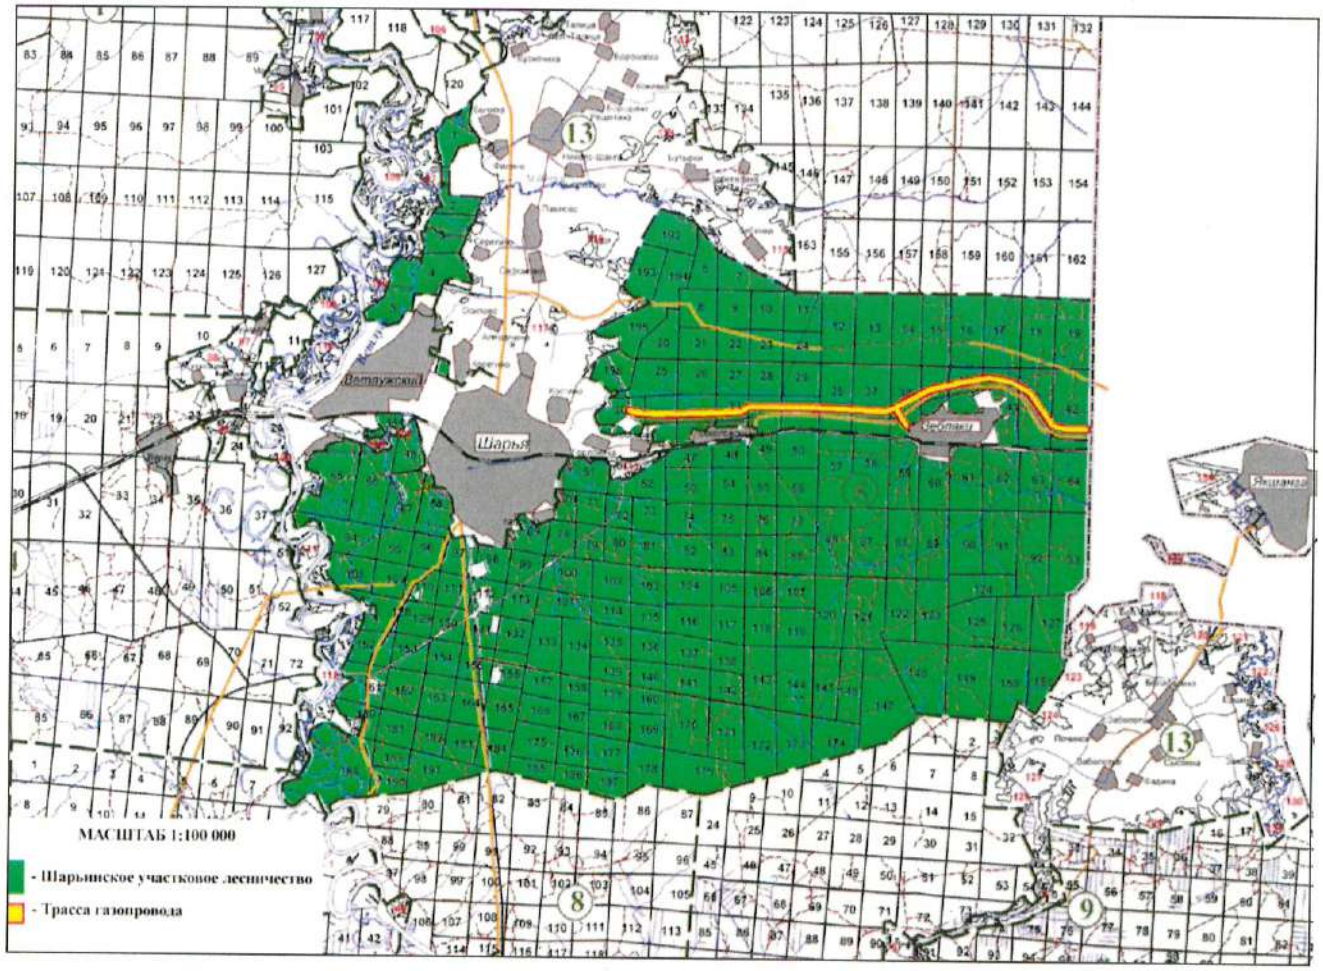

4.2. Целевое назначение лесов, вид (виды) разрешенного использования лесного участка, количественные и качественные характеристики лесного участка, сведения о нахождении лесного участка в границах особо защитных участков лесов Шарьинского лесничества системы координат МСК-44.2

4.2.1. Местоположение, границы и площадь проектируемого лесного участка

Субъект Российской Федерации	Костромская область
Муниципальное образование	Шарьинский район
Категория земель	Земли лесного фонда
Лесничество (лесопарк)	Шарьинское лесничество
Участковое лесничество, урочище (при наличии)	Шарьинское участковое лесничество -
Целевое назначение лесов, категория защитных лесов	Эксплуатационные леса - -
Квартал(ы)	36
Лесотаксационный выдел/часть лесотаксационного выдела	части выделов 17-19,21,22,39

Квартал(ы)	37
Лесотаксационный выдел/часть лесотаксационного выдела	части выделов 19-23,47
Квартал(ы)	38
Лесотаксационный выдел/часть лесотаксационного выдела	части выделов 12,13,32
Квартал(ы)	39
Лесотаксационный выдел/часть лесотаксационного выдела	части выделов 11-14,29
Квартал(ы)	40
Лесотаксационный выдел/часть лесотаксационного выдела	части выделов 27,29,30,51
Квартал(ы)	41
Лесотаксационный выдел/часть лесотаксационного выдела	части выделов 2-5,11,12,14,91,101,102
Квартал(ы)	42
Лесотаксационный выдел/часть лесотаксационного выдела	части выделов 12,34,37,70
Квартал(ы)	43
Лесотаксационный выдел/часть лесотаксационного выдела	части выделов 26,29,32,33,35,37,38,59
Целевое назначение лесов, категория защитных лесов	Защитные леса
	Леса, выполняющие функции защиты природных и иных объектов
	Леса, расположенные в защитных полосах лесов
Квартал(ы)	30
Лесотаксационный выдел/часть лесотаксационного выдела	части выделов 3,10,11,13
Квартал(ы)	35
Лесотаксационный выдел/часть лесотаксационного выдела	части выделов 12,13
Квартал(ы)	38
Лесотаксационный выдел/часть лесотаксационного выдела	части выделов 15,18-20,24,27-29
Квартал(ы)	39

Лесотаксационный выдел/часть лесотаксационного выдела	части выделов 15-17
Квартал(ы)	41
Лесотаксационный выдел/часть лесотаксационного выдела	часть выдела 25
Квартал(ы)	42
Лесотаксационный выдел/часть лесотаксационного выдела	части выделов 14,16
Целевое назначение лесов, категория защитных лесов	Защитные леса Леса, расположенные в водоохранных зонах -
Квартал(ы)	32
Лесотаксационный выдел/часть лесотаксационного выдела	часть выдела 55
Квартал(ы)	41
Лесотаксационный выдел/часть лесотаксационного выдела	части выделов 6,24
Целевое назначение лесов, категория защитных лесов	Защитные леса Леса, выполняющие функции защиты природных и иных объектов Леса, расположенные в зеленых зонах
Квартал(ы)	30
Лесотаксационный выдел/часть лесотаксационного выдела	часть выдела 14
Квартал(ы)	31
Лесотаксационный выдел/часть лесотаксационного выдела	части выделов 11-15,41,42
Квартал(ы)	32
Лесотаксационный выдел/часть лесотаксационного выдела	части выделов 48,49,52,53,57,74
Квартал(ы)	33
Лесотаксационный выдел/часть лесотаксационного выдела	части выделов 29,30,33-35
Квартал(ы)	34
Лесотаксационный выдел/часть лесотаксационного выдела	части выделов 1,4,5,9-11,13,51
Квартал(ы)	35

Лесотаксационный выдел/часть лесотаксационного выдела	части выделов 2,4,6,9-11,37
Площадь проектируемого лесного участка, га	15.0733

Местоположение и границы лесного участка указаны на схеме расположения проектируемого лесного участка.

4.2.2. Целевое назначение лесов

В соответствии с приказом Федерального агентства лесного хозяйства от 04.05.2016 № 159 «Об установлении границ Вохомского, Галичского, Кадыйского, Макарьевского, Межевского, Октябрьского, Парфеньевского, Солигаличского, Чухломского и Шарьинского лесничеств, об отнесении лесов к защитным, эксплуатационным лесам, о выделении особо защитных участков лесов и установлении их границ на территории Костромской области» Шарьинское участковое лесничество входит в состав Шарьинского лесничества.

На момент проектирования лесного участка, на территории Шарьинского лесничества распространяется действие лесохозяйственного регламента, утвержденного Постановлением департамента лесного хозяйства Костромской области от 03.11.2015 № 13 (в редакции от 14.11.2022 № 10).

Леса на территории Костромской области в соответствии со статьей 8 Федерального закона от 04.12.2006 № 201-ФЗ «О введении в действие Лесного кодекса Российской Федерации» отнесены к эксплуатационным и защитным лесам, что отражено в Лесном плане Костромской области, утвержденном Постановлением губернатора Костромской области 25.01.2019 № 17 (в редакции от 18.03.2024 № 35) и лесохозяйственном регламенте Шарьинского лесничества.

Согласно указанным документам лесного планирования части выделов 17-19,21,22,39 квартала 36, части выделов 19-23,47 квартала 37, части выделов 12,13,32 квартала 38, части выделов 11-14,29 квартала 39, части выделов 27,29,30,51 квартала 40, части выделов 2-5,11,12,14,91,101,102 квартала 41, части выделов 12,34,37,70 квартала 42, части выделов 26,29,32,33,35,37,38,59 квартала 43 Шарьинского участкового лесничества, в которых расположен проектируемый лесной участок, относятся к эксплуатационным лесам.

Части выделов 3,10,11,13 квартала 30, части выделов 12,13 квартала 35, части выделов 15,18-20,24,27-29 квартала 38, части выделов 15-17 квартала 39, часть выдела 25 квартала 41, части выделов 14,16 квартала 42 Шарьинского участкового лесничества, в которых расположен проектируемый лесной участок, относятся к защитным лесам (Леса, выполняющие функции защиты природных и иных объектов. Леса, расположенные в защитных полосах лесов).

Часть выдела 55 квартала 32, части выделов 6,24 квартала 41 Шарьинского участкового лесничества, в которых расположен проектируемый лесной участок, относятся к защитным лесам (Леса, расположенные в водоохранных зонах).

Часть выдела 14 квартала 30, части выделов 11-15,41,42 квартала 31, части

выделов 48,49,52,53,57,74 квартала 32, части выделов 29,30,33-35 квартала 33, части выделов 1,4,5,9-11,13,51 квартала 34, части выделов 2,4,6,9-11,37 квартала 35 Шарьинского участкового лесничества, в которых расположен проецируемый лесной участок, относятся к защитным лесам (Леса, выполняющие функции защиты природных и иных объектов. Леса, расположенные в зеленых зонах).

4.2.3. Количественные и качественные характеристики проектируемого лесного участка

Количественные и качественные характеристики проектируемого лесного участка составляются на основании данных государственного лесного реестра Шарьинского лесничества и необходимости натурного обследования.

Таблица 18

Распределение земель

Общая площадь, га	в том числе									
	лесные земли					нелесные земли				
	занятые лесными насаждениями - всего	в том числе покрытые лесными культурами	лесные питомники, плантации	не занятые лесными насаждениями	итого	дороги	просеки	болота	другие	итого
1	2	3	4	5	6	7	8	9	10	11
15.0733	14.2967	1.6651	-	0.1453	14.4420	0.0151	0.1239	-	0.4923	0.6313

Таблица 19

Характеристика насаждений проектируемого лесного участка

Участковое лесничество/урочище (при наличии)	Номер квартала	Номер выдела	Состав насаждения или характеристика лесного участка при отсутствии насаждения	Площадь (га)/запас древесины при наличии (куб.м)	в том числе по группам возраста древостоя (га/куб.м)			
					молодняки	средневозрастные	приспевающие	спелые и перестойные
1	2	3	4	5	6	7	8	9
Шарьинское	30	ч.в.3	7Е3Б+ОЛС	0.0970/29				0.0970/29
		ч.в.10	7Е3Б+ОС,П	0.1593/48				0.1593/48

Шарьинское	30	ч.в.11	4Е2С3Б1ОС	0.0899 31				0.0899 31
		ч.в.13	5Б2ОС3Е+С,ЛП	0.0313 9				0.0313 9
		ч.в.14	5Б3ОС2Е+С	0.2748 82				0.2748 82
	31	ч.в.11	9Е1П+Б	0.0874 27				0.0874 27
		ч.в.12	5ОС3Б2Е	0.1001 32				0.1001 32
		ч.в.13	5Б3ОС2Е+С	0.2170 59				0.2170 59
		ч.в.14	5ОС4Б1Е+ЛП	0.1356 41				0.1356 41
		ч.в.15	5ОС4Б1Е+ЛП	0.2016 60				0.2016 60
		ч.в.41	Пастбище	0.1486 0				
		ч.в.42	Просеки квартальные	0.0040 0				
	32	ч.в.48	5Е2ОС1Б2Е	0.1664 53				0.1664 53
		ч.в.49	6Б3ОС1Е	0.1130 32				0.1130 32
		ч.в.52	4Е1П3Б2ОС	0.2349 82				0.2349 82
		ч.в.53	4Б4ОС1ИВД1ОЛС	0.2498 25		0.2498 25		
		ч.в.55	5Б2ОС2ЛП1ИВД+Е,ОЛС	0.1656 28		0.1656 28		
		ч.в.57	5Б3ОС2Е+Е	0.1946 53				0.1946 53
Шарьинское	32	ч.в.74	Просеки квартальные	0.0040 0				
	33	ч.в.29	5Б4ОС1Е	0.3406 85				0.3406 85
		ч.в.30	7ОС3Б+Е	0.0453 16				0.0453 16
		ч.в.33	Культуры лесные 10Е	0.2915 23	0.2915 23			
		ч.в.34	7ОС3Б+Е	0.0784 24				0.0784 24
		ч.в.35	Пастбище	0.1551 0				
	34	ч.в.1	Культуры лесные 10Е	0.3705 33	0.3705 33			
		ч.в.4	6Б3ОС1Е+ЛП	0.3391 88				0.3391 88
		ч.в.5	7Б3ОС+Е,П	0.0689 17				0.0689 17
		ч.в.9	10ОЛС+ИВД,Б	0.0996 5		0.0996 5		
		ч.в.10	Культуры лесные 10Е	0.0506 8	0.0506 8			
		ч.в.11	Сенокос	0.0294 0				
		ч.в.13	Дорога автомобильная грунтовая	0.0111 0				
		ч.в.51	Просеки квартальные	0.0040 0				
	35	ч.в.2	8Б1ОЛС1Е	0.1910 36				0.1910 36
		ч.в.4	8Б2ОС	0.1108 22				0.1108 22

Шарьинское	35	ч.в.6	5Б3ОС2ИВД	0.5544 44		0.5544 44		
		ч.в.9	7ОС3Б+Е	0.2237 51				0.2237 51
		ч.в.10	Сенокос	0.0126 0				
		ч.в.11	Разрыв противопожарный	0.0192 0				
		ч.в.12	8Б2ОС+Е	0.0408 9				0.0408 9
		ч.в.13	5Б3ИВД1ОС1ОЛС	0.0110 1		0.0110 1		
		ч.в.37	Просеки квартальные	0.0040 0				
	36	ч.в.17	Культуры лесные 5Е2Б1ОС1ИВД1ОЛС	0.0520 7	0.0520 7			
		ч.в.18	Культуры лесные 10Е+П	0.3333 37	0.3333 37			
		ч.в.19	5Е3Б1ОС1ЛП+ОЛС	0.0610 15				0.0610 15
		ч.в.21	5Б5ОС+Е	0.0941 26				0.0941 26
		ч.в.22	10Е	0.4336 22	0.4336 22			
		ч.в.39	Просеки квартальные	0.0040 0				
	37	ч.в.19	Культуры лесные 10Е+П	0.3137 6	0.3137 6			
		ч.в.20	7Б3ОС+ЛП	0.2090 44			0.2090 44	
		ч.в.21	Несом.лесные культуры 5Е4П1Б1ОС	0.1236 0				
Шарьинское	37	ч.в.22	5Б4ИВД1ОЛС+Е	0.4155 17		0.4155 17		
		ч.в.23	Культуры лесные 5Е2Б2ОС1ИВД	0.1068 11	0.1068 11			
		ч.в.47	Просеки квартальные	0.0040 0				
	38	ч.в.12	7Б3ОС+Е	0.6702 174				0.6702 174
		ч.в.13	8Б2ОС	0.0439 10			0.0439 10	
		ч.в.15	7Б3ОС+Е	0.1380 32				0.1380 32
		ч.в.18	7Б3ОС	0.1039 24				0.1039 24
		ч.в.19	7Б3ОС+Е	0.1623 41				0.1623 41
		ч.в.20	7Б3ОС+Е	0.1684 42				0.1684 42
		ч.в.24	10Е+Б	0.0002 0		0.0002 0		
		ч.в.27	Пастбище	0.0582 0				
		ч.в.28	10Б+ОС,Е	0.0262 4			0.0262 4	
		ч.в.29	9Е1Б	0.1876 11	0.1876 11			
		ч.в.32	Культуры лесные 10Е	0.1467 13	0.1467 13			
	39	ч.в.11	5Б3ИВД1ОС1ОЛС	0.0010 0	0.0010 0			
		ч.в.12	9Б1Е+ОС,ЛП	0.0722 16				0.0722 16

Шарьинское	39	ч.в.13	4Б3ОС3Е+ОЛС,ИВД	0.3779 42		0.3779 42		
		ч.в.14	5Б5ОС	0.5001 120				0.5001 120
		ч.в.15	7ОС3Б+Е	0.0004 0				0.0004 0
		ч.в.16	4ОС3Б3Е	0.0032 0		0.0032 0		
		ч.в.17	6ОС4Б+ЛП	0.0164 4				0.0164 4
		ч.в.29	Просеки квартальные	0.0040 0				
	40	ч.в.27	6ОС4Б+Е,П	0.8332 183				0.8332 183
		ч.в.29	Прогалина	0.0217 0				
		ч.в.30	7Б2ОС1Е	0.1343 34				0.1343 34
		ч.в.51	Просеки квартальные	0.0040 0				
	41	ч.в.2	7Б1ОС2Е	0.0965 18			0.0965 18	
		ч.в.3	9Б1Е	0.2073 41		0.2073 41		
		ч.в.4	Пастбище	0.0761 0				
		ч.в.5	9Б1Е	0.1877 36			0.1877 36	
		ч.в.6	8Б1ОС1Е	0.1090 23			0.1090 23	
		ч.в.11	9Е1Б	0.0064 2			0.0064 2	
Шарьинское	41	ч.в.12	6Б4Е	0.0976 9			0.0976 9	
		ч.в.14	8Б2Е	0.0592 8		0.0592 8		
		ч.в.24	5ОС3Б2Е	0.0028 1			0.0028 1	
		ч.в.25	6Б2ОС2Е	0.0704 12		0.0704 12		
		ч.в.91	10Б+Е	0.0878 16			0.0878 16	
		ч.в.101	Дорога автомобильная грунтовая	0.0040 0				
		ч.в.102	Просеки квартальные	0.0040 0				
	42	ч.в.12	5Б5ОС+ЛП	0.9029 217				0.9029 217
		ч.в.14	Разрыв противопожарный	0.0420 0				
		ч.в.16	6ОС4Б+ЛП	0.0662 18				0.0662 18
		ч.в.34	5Е5ЛП+Б,ОС	0.0798 21				0.0798 21
		ч.в.37	6ОС4Б+ЛП	0.2071 56				0.2071 56
		ч.в.70	Просеки квартальные	0.0040 0				
	43	ч.в.26	7Б3ОС+ЛП,Е,П	0.1982 46			0.1982 46	
		ч.в.29	Сенокос	0.0123 0				
		ч.в.32	9Б1ЛП+ОС	0.7092 184				0.7092 184

Таблица 20

Средние таксационные показатели насаждений проектируемого лесного участка

Целевое назначение лесов	Хозяйство, преобладающая порода	Состав насаждений	Возраст	Бонитет	Полнота	Средний запас древесины (куб.м/га)		
						средневозрастные	приспевающие	спелые и перестойные
1	2	3	4	5	6	7	8	9
Эксплуатационные леса	мягколиственное (Береза)	5.7Б3.11ОС0.61Е0.25ЛП 0.15ББ0.11ИВД0.06ОЛС 0.01ИВБ	54.1	1.95	0.69	102.7	196.5	245.3
Защитные леса	мягколиственное (Береза)	4.43Б3.04ОС2.12Е0.14ИВД 0.08П0.08ОЛС0.06ЛП0.05С	68.3	1.49	0.64	99.6	202.9	273.3

Таблица 21

Виды и объёмы использования лесов на проектируемом лесном участке

Целевое назначение лесов	Хозяйство (хвойное, твердолиственное, мягколиственное)	Площадь, га	Единица измерения	Объёмы использования лесов (изъятия лесных ресурсов)
1	2	3	4	5
Вид использования лесов - строительство, реконструкция, эксплуатация линейных объектов				
Цель предоставления лесного участка - строительство подземного трубопровода (с проектным рабочим давлением не более 1,2 мегапаскаля)				
Эксплуатационные леса	Мягколиственное	8.1916		
Защитные леса	Мягколиственное	6.8817		
	Итого	15.0733		

4.2.4. Виды разрешенного использования лесов на проектируемом лесном участке

Лесохозяйственным регламентом Шарьинского лесничества на проектируемом лесном участке установлены следующие виды разрешенного использования лесов:

Виды разрешённого использования лесов	Наименование участкового лесничества	Перечень кварталов и их частей
Заготовка древесины	Шарьинское	30-43
Заготовка живицы	Шарьинское	30,35-37,42,43, части кварталов 31,32,38-41
Заготовка и сбор недревесных лесных ресурсов	Шарьинское	30,35-37,42,43, части кварталов 31,32,38-41
Заготовка пищевых лесных ресурсов и сбор лекарственных растений	Шарьинское	30,35-37,42,43, части кварталов 31,32,38-41
Осуществление видов деятельности в сфере охотничьего хозяйства	Шарьинское	36-43, части кварталов 30-35,
Ведение сельского хозяйства	Шарьинское	30,35-37,42,43, части кварталов

		31,32,38-41
Осуществление рыболовства, за исключением любительского рыболовства	Шарьинское	30,35-37,42,43, части кварталов 31,32,38-41
Осуществление научно-исследовательской деятельности, образовательной деятельности	Шарьинское	30-43
Осуществление рекреационной деятельности	Шарьинское	30-43
Создание лесных плантаций и их эксплуатация	Шарьинское	части кварталов 36-43
Выращивание лесных плодовых, ягодных, декоративных растений, лекарственных растений	Шарьинское	30,35-37,42,43, части кварталов 31,32,38-41
Создание лесных питомников и их эксплуатация	Шарьинское	30-43
Осуществление геологического изучения недр, разведка и добыча полезных ископаемых	Шарьинское	30-43
Строительство и эксплуатация водохранилищ и иных искусственных водных объектов, создание и расширение морских и речных портов, строительство, реконструкция и эксплуатация гидротехнических сооружений	Шарьинское	30-43
Строительство, реконструкция, эксплуатация линейных объектов	Шарьинское	30-43
Создание и эксплуатация объектов лесоперерабатывающей инфраструктуры	Шарьинское	части кварталов 36-43
Осуществление религиозной деятельности	Шарьинское	30-43

4.2.5. Проектирование вида использования лесов лесного участка

Согласно лесохозяйственному регламенту Шарьинского лесничества, части выделов 3,10,11,13,14 квартала 30, части выделов 11-15,41,42 квартала 31, части выделов 48,49,52,53,55,57,74 квартала 32, части выделов 29,30,33,34,35 квартала 33, части выделов 1,4,5,9-11,13,51 квартала 34, части выделов 2,4,6,9,10-13,37 квартала 35, части выделов 17-19,21,22,39 квартала 36, части выделов 19-23,47 квартала 37, части выделов 12,13,15,18-20,24,27-29,32 квартала 38, части выделов 11-17,29 квартала 39, части выделов 27,29,30,51 квартала 40, части выделов 2-6,11,12,14,24,25,91,101,102 квартала 41, части выделов 12,14,16,34,37,70 квартала 42, части выделов 26,29,32,33,35,37,38,59 квартала 43 Шарьинского участкового лесничества, в границах которого расположен проектируемый лесной участок, относится к зоне планируемого освоения лесов для строительства, реконструкции, эксплуатации линейных объектов.

4.2.6. Сведения об обременениях проектируемого лесного участка

По данным государственного лесного реестра части выделов 3,10,11,13,14 квартала 30, части выделов 11 15,41,42 квартала 31, части выделов

48,49,52,53,55,57,74 квартала 32, части выделов 29,30,33,34,35 квартала 33, части выделов 1,4,5,9-11,13,51 квартала 34 Шарьинского участкового лесничества Шарьинского лесничества не имеют обременений.

Части выделов 2,4,6,9,10-13,37 квартала 35 Шарьинского участкового лесничества имеют обременения по договору аренды лесного участка № 649 от 16.04.2013, вид использования – заготовка древесины, сроком на 25 лет (ООО «СВИСС КРОНО Леспром»).

Части выделов 17-19,21,22,39 квартала 36, части выделов 19-23,47 квартала 37, части выделов 12,13,15,18-20,24,27-29,32 квартала 38, части выделов 11-17,29 квартала 39, части выделов 27,29,30,51 квартала 40, части выделов 2-6,11,12,14,24,25,91,101,102 квартала 41, части выделов 12,14,16,34,37,70 квартала 42, части выделов 26,29,32,33,35,37,38,59 квартала 43 Шарьинского участкового лесничества имеют обременения по договору аренды лесного участка № 67 от 07.11.2008, вид использования – заготовка древесины, сроком по 28.12.2055 (ООО «СВИСС КРОНО Леспром»).

4.2.7. Сведения об ограничениях использования лесов

С учетом целевого назначения и правового режима лесов, установленного лесным законодательством Российской Федерации, лесохозяйственным регламентом Шарьинского лесничества (лесопарка) предусмотрены следующие ограничения в использовании лесов:

№№ п.п.	Целевое назначение лесов	Ограничения при использовании лесов
1	2	3
1	Защитные леса, в том числе:	
1.1	Леса, расположенные в водоохранных зонах	Запрещается: - проведение сплошных рубок в защитных лесах осуществляется в случаях, предусмотренных частью 5.1 статьи 21 Лесного кодекса РФ, и в случаях, если выборочные рубки не обеспечивают замену лесных насаждений, утрачивающих свои средообразующие, водоохранные, санитарно-гигиенические, оздоровительные и иные полезные функции, на лесные насаждения, обеспечивающие сохранение целевого назначения защитных лесов и выполняемых ими полезных функций; -создание лесоперерабатывающей инфраструктуры; -заготовка живицы; - создание лесных плантаций и их эксплуатация; -в прибрежных защитных полосах запрещается распашка земель, выпас сельскохозяйственных животных и организация для них летних лагерей, ванн; -ведение сельского хозяйства, за исключением сенокошения, пчеловодства и товарной аквакультуры (товарного рыбоводства); -использование токсичных химических препаратов; -строительство и эксплуатация объектов капитального строительства, за исключением велосипедных и беговых дорожек, линейных объектов, гидротехнических сооружений и объектов, необходимых для геологического изучения, разведки и добычи нефти и природного газа;

		-использование сточных вод в целях повышения почвенного плодородия; -размещение кладбищ, скотомогильников, объектов размещения отходов производства и потребления, химических, взрывчатых, токсичных,отравляющих и ядовитых веществ, пунктов захоронения радиоактивных отходов, а также загрязнение территории загрязняющими веществами, предельно допустимые концентрации которых в водах водных объектов рыбохозяйственного значения не установлены; -осуществление авиационных мер по борьбе с вредными организмами; -движение и стоянка транспортных средств (кроме специальных транспортных средств), за исключением их движения по дорогам и стоянки на дорогах и в специально оборудованных местах, имеющих твердое покрытие; -сброс сточных, в том числе дренажных, вод; -разведка и добыча общераспространенных полезных ископаемых (за исключением случаев, если разведка и добыча общераспространенных полезных ископаемых осуществляется пользователями недр, осуществляющими разведку и добычу иных видов полезных ископаемых, в границах, предоставленных им в соответствии с законодательство Российской Федерации о недрах горных отводов и (или) геологических отводов на основании утверждённого технического проекта в соответствии со статьёй 19.1 Закона Российской Федерации от 21 февраля 1992 года № 2395-1 "О недрах").
1.2	Леса, выполняющие функции защиты природных и иных объектов в том числе:	
1.2.1.	Леса, расположенные в защитных полосах лесов	Запрещается: - проведение сплошных рубок в защитных лесах осуществляется в случаях, предусмотренных частью 5.1 статьи 21 Лесного кодекса РФ, и в случаях, если выборочные рубки не обеспечивают замену лесных насаждений, утрачивающих свои средообразующие, водоохранные, санитарно-гигиенические, оздоровительные и иные полезные функции, на лесные насаждения, обеспечивающие сохранение целевого назначения защитных лесов и выполняемых ими полезных функций; - использование лесов для переработки древесины и иных лесных ресурсов; -создание лесоперерабатывающей инфраструктуры; - создание лесных плантаций и их эксплуатация.
1.2.2.	Леса, расположенные в зеленых зонах	Запрещается: - проведение сплошных рубок в защитных лесах осуществляется в случаях, предусмотренных частью 5.1 статьи 21 Лесного кодекса РФ, и в случаях, если выборочные рубки не обеспечивают замену лесных насаждений, утрачивающих свои средообразующие, водоохранные, санитарно-гигиенические, оздоровительные и иные полезные функции, на лесные насаждения, обеспечивающие сохранение целевого назначения защитных лесов и выполняемых ими полезных функций;

		-ведение сельского хозяйства, за исключением сенокошения и пчеловодства, а также возведения изгородей в целях сенокошения и пчеловодства; - создание лесных плантаций и их эксплуатация; -выращивание лесных плодовых, ягодных, декоративных растений, лекарственных растений; -использование лесов для переработки древесины и иных лесных ресурсов; -создание лесоперербатывающей инфраструктуры; -разведка и добыча полезных ископаемых (за исключением случаев использования лесных участков, в отношении которых лицензии на пользование недрами получены до дня введения в действие Лесного кодекса РФ, на срок, не превышающий срока действия таких лицензий); -осуществление видов деятельности в сфере охотничьего хозяйства, если осуществление указанных видов деятельности влечет за собой проведение рубок лесных насаждений или создание объектов охотничьей инфраструктуры; -размещение объектов капитального строительства, за исключением гидротехнических сооружений, линий связи, линий электропередачи, подземных трубопроводов; -использование токсичных химических препаратов для охраны и защиты лесов, в том числе в научных целях.
2	Эксплуатационные леса	Запрещается: - заготовка древесины в объёме, превышающем расчетную лесосеку, а также с нарушением возрастов рубок.

Ограничения по видам особо защитных участков лесов:

1	Другие особо защитные участки лесов	Запрещается: - проведение сплошных рубок в защитных лесах осуществляется в случаях, предусмотренных частью 5.1 статьи 21 Лесного кодекса РФ, и в случаях если выборочные рубки не обеспечивают замену лесных насаждений, утрачивающих свои средообразующие, водоохранные, санитарно-гигиенические, оздоровительные и иные полезные функции, на лесные насаждения, обеспечивающие сохранение целевого назначения защитных лесов и выполняемых ими полезных функций; -ведение сельского хозяйства, за исключением сенокошения и пчеловодства; -строительство и эксплуатация объектов капитального строительства, за исключением линейных объектов и гидротехнических сооружений; -осуществление деятельности, несовместимой с их целевым назначением и полезными функциями; -заготовка живицы; -переработка древесины и иных лесных ресурсов; -выращивание лесных плодовых, ягодных, декоративных растений, лекарственных растений; -создание лесных плантаций и их эксплуатация; -не допускается интродукция видов (пород) деревьев, кустарников, лиан, других лесных растений, которые не

		произрастают в естественных условиях в данном лесном районе.

Ограничения при строительстве, реконструкции, эксплуатации линий электропередачи, линий связи, дорог, трубопроводов и других линейных объектов установлены Правилами использования лесов для строительства, реконструкции, эксплуатации линейных объектов, утвержденными приказом Минприроды России от 10.07.2020 № 434.

В соответствии с указанными Правилами при использовании лесов в целях строительства, реконструкции и эксплуатации автомобильных и железных дорог исключаются случаи, вызывающие нарушение поверхностного и внутрипочвенного стока вод, затопление или заболачивание лесных участков вдоль дорог.

Осуществление строительства, реконструкции и эксплуатации линейных объектов должно исключать развитие эрозионных процессов на занятой и прилегающей территории.

При использовании лесов в целях строительства, реконструкции и эксплуатации линейных объектов не допускается:

повреждения лесных насаждений, растительного покрова и почв за пределами пре доставленного лесного участка;

захламления прилегающих территорий за пределами предоставленного лесного участка строительным и бытовым мусором, отходами древесины, иными видами отходов;

загрязнения площади предоставленного лесного участка и территории за его пределами химическими и радиоактивными веществами;

проезда транспортных средств и иных механизмов по произвольным, неустановленным маршрутам за пределами предоставленного лесного участка.

Граждане, юридические лица, осуществляющие использование лесов в целях строительства, реконструкции и эксплуатации линейных объектов, обеспечивают:

регулярное проведение очистки просеки, примыкающих опушек леса, искусственных и естественных водотоков от захламления строительными, лесосечными, бытовыми и иными отходами, от загрязнения отходами производства, токсичными веществами;

восстановление нарушенных производственной деятельностью лесных дорог, осушительных канав, дренажных систем, шлюзов, мостов, других гидромелиоративных сооружений, квартальных столбов, квартальных просек;

принятие необходимых мер по устранению аварийных ситуаций, а также ликвидации их последствий.

Земли, нарушенные или загрязненные химическими веществами, в том числе радиоактивными, иными веществами и микроорганизмами, содержание которых не соответствует нормативам качества окружающей среды, при использовании лесов для строительства, реконструкции и эксплуатации линейных объектов, подлежат рекультивации в соответствии с пунктом 6 постановления Правительства Российской Федерации от 10.07.2018 № 800 «О проведении

рекультивации и консервации земель».

4.2.8. Сведения о наличии зданий, сооружений, объектов, связанных с созданием лесной инфраструктуры и объектов, не связанных с созданием лесной инфраструктуры на проектируемом лесном участке

Таблица 22

№ п/п	Участквое лесничество/урочище (при наличии)	Номер квартала	Номер выдела	Площадь объекта, (га)	Наименование объекта
1	2	3	4	5	6
1	Шарьинское	34	13	0.0111	Дорога автомобильная, грунтовая
2		41	101	0.0040	Дорога автомобильная, грунтовая
3		31	42	0.0040	Просеки квартальные
4		32	74	0.0040	Просеки квартальные
5		34	51	0.0040	Просеки квартальные
6		35	37	0.0040	Просеки квартальные
7		36	39	0.0040	Просеки квартальные
8		37	47	0.0040	Просеки квартальные
9		39	29	0.0040	Просеки квартальные
10		40	51	0.0040	Просеки квартальные
11		41	102	0.0040	Просеки квартальные
12		42	70	0.0040	Просеки квартальные
13		43	59	0.0040	Просеки квартальные
14		35	11	0.0192	Противопожарный разрыв
15		42	14	0.0420	Противопожарный разрыв
16		43	35	0.0187	Противопожарный разрыв

4.2.9. Сведения о наличии на проектируемом лесном участке особо защитных участков лесов, особо охраняемых природных территорий, зон с особыми условиями использования территорий

Согласно данным государственного лесного реестра на проектируемом лесном участке имеются особо защитные участки лесов (ОЗУ); особо охраняемые природные территории (ООПТ) и зоны с особыми условиями использования территорий отсутствуют.

Таблица 23


№ п/п	Наименование участкового лесничества/ урочища (при наличии)	Номер квартала	Номер выдела	Виды ОЗУ, наименование ООПТ, виды зон с особыми условиями использования территорий	Общая площадь, га
1	2	3	4	5	6
1	Шарьинское	31	6,14,15,19,20,25-40 (6,10,14,15,19,20,25-40)*	Другие особо защитные участки лесов (Участки лесов вокруг сельских населенных пунктов и садовых товариществ)	63.8 (63.8)*
2		32	1-71 (1-71)*		131.1 (131.1)*
3		33	1-35 (1-35)*		86.0 (86.0)*
4		34	1-47 (1-47)*		100.0

				(100.0)*
5		38	8,12-15,17-32 (8,12-15,17- 32)*	109.8 (109.8)*
6		39	5-7, 9-27 (5-7,9-27)*	80.0 (80.0)*
7		40	1-40, 42-47 (1-40, 42-47)*	120.2 (120.2)*
8		41	1,6-8,15,17-32, 34-46,48-51,53,55,58,60,62,64-80,82-86,89,90,93-96 (1-96)*	165.2 (165.2)*

Сведения о границах ОЗУ лесов, выделенных на территории Шарьинского лесничества Костромской области составлены в соответствии с Приложением № 21 к приказу Рослесхоза от 04.05.2016 № 159.

*Сведения о границах ОЗУ лесов, выделенных на территории Шарьинского лесничества Костромской области по данным таксации лесов.

Схема расположения проектируемого лесного участка

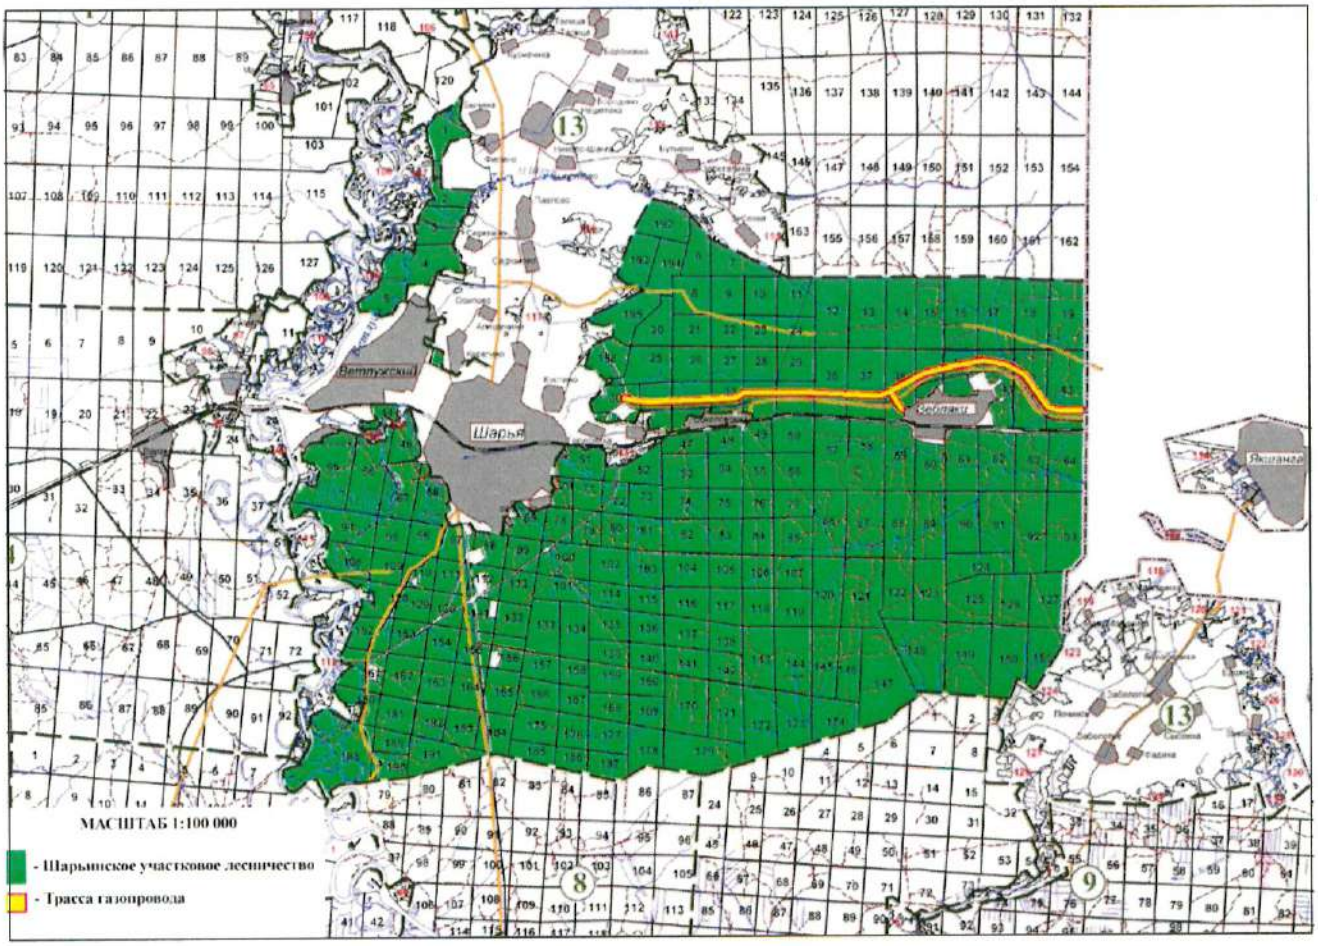

4.3. Целевое назначение лесов, вид (виды) разрешенного использования лесного участка, количественные и качественные характеристики лесного участка, сведения о нахождении лесного участка в границах особо защитных участков лесов Поназыревского лесничества системы координат МСК-44.3

4.3.1. Местоположение, границы и площадь проектируемого лесного участка

Субъект Российской Федерации	Костромская область
Муниципальное образование	Поназыревский округ
Категория земель	Земли лесного фонда
Лесничество (лесопарк)	Поназыревское лесничество
Участковое лесничество, урочище (при наличии)	Якшангское участковое лесничество -
Целевое назначение лесов, категория защитных лесов	Эксплуатационные леса - -
Квартал(ы)	75
Лесотаксационный выдел/часть лесотаксационного выдела	части выделов 12,16,18,20
Квартал(ы)	76
Лесотаксационный выдел/часть лесотаксационного выдела	части выделов 25,26,27,34,35
Квартал(ы)	77
Лесотаксационный выдел/часть лесотаксационного выдела	часть выдела 45
Квартал(ы)	78
Лесотаксационный выдел/часть лесотаксационного выдела	части выделов 67-70,72-74,86,87
Квартал(ы)	79
Лесотаксационный выдел/часть лесотаксационного выдела	части выделов 28,32,35,57,59,60
Квартал(ы)	80
Лесотаксационный выдел/часть лесотаксационного выдела	части выделов 28,29,32-34,46,47
Квартал(ы)	81
Лесотаксационный выдел/часть лесотаксационного выдела	части выделов 28-31,55,58
Квартал(ы)	95
Лесотаксационный выдел/часть лесотаксационного выдела	части выделов 41,47,59,65,67
Квартал(ы)	104

Лесотаксационный выдел/часть лесотаксационного выдела	части выделов 4,5,7,8,10,48,49
Квартал(ы)	105
Лесотаксационный выдел/часть лесотаксационного выдела	части выделов 1,10,13,56
Квартал(ы)	106
Лесотаксационный выдел/часть лесотаксационного выдела	части выделов 3,7-10,14,46,52
Квартал(ы)	107
Лесотаксационный выдел/часть лесотаксационного выдела	части выделов 1-4,12,48
Квартал(ы)	108
Лесотаксационный выдел/часть лесотаксационного выдела	части выделов 6,7,12-14,17-21,58,60
Квартал(ы)	109
Лесотаксационный выдел/часть лесотаксационного выдела	части выделов 3-7,46,50,51
Квартал(ы)	110
Лесотаксационный выдел/часть лесотаксационного выдела	части выделов 1-4,42
Квартал(ы)	111
Лесотаксационный выдел/часть лесотаксационного выдела	части выделов 1,3,4,6-9,11,52,54
Целевое назначение лесов, категория защитных лесов	Защитные леса Леса, выполняющие функции защиты природных и иных объектов Леса, расположенные в защитных полосах лесов
Квартал(ы)	75
Лесотаксационный выдел/часть лесотаксационного выдела	части выделов 21-25
Квартал(ы)	76
Лесотаксационный выдел/часть лесотаксационного выдела	части выделов 28,30-32,36,37
Квартал(ы)	77
Лесотаксационный выдел/часть лесотаксационного выдела	части выделов 46-51,60
Квартал(ы)	78

Лесотаксационный выдел/часть лесотаксационного выдела	части выделов 75-77,88,89
Квартал(ы)	79
Лесотаксационный выдел/часть лесотаксационного выдела	части выделов 37,38,40,62
Квартал(ы)	80
Лесотаксационный выдел/часть лесотаксационного выдела	части выделов 38,42,44,48
Квартал(ы)	81
Лесотаксационный выдел/часть лесотаксационного выдела	части выделов 35-37,39,40
Квартал(ы)	82
Лесотаксационный выдел/часть лесотаксационного выдела	части выделов 42,47,48,57,60,61,67,68,72,73, 76,78,79,84,85,86
Квартал(ы)	95
Лесотаксационный выдел/часть лесотаксационного выдела	части выделов 1,12,13,31,60-64
Участковое лесничество, урочище (при наличии)	1-е Поназыревское участковое лесничество -
Целевое назначение лесов, категория защитных лесов	Эксплуатационные леса - -
Квартал(ы)	54
Лесотаксационный выдел/часть лесотаксационного выдела	части выделов 26-28,30-32,37
Квартал(ы)	55
Лесотаксационный выдел/часть лесотаксационного выдела	части выделов 24,25,32
Квартал(ы)	58
Лесотаксационный выдел/часть лесотаксационного выдела	части выделов 19,21
Квартал(ы)	59
Лесотаксационный выдел/часть лесотаксационного выдела	части выделов 21-27,38
Квартал(ы)	60
Лесотаксационный выдел/часть лесотаксационного выдела	части выделов 23,27,30-35,52,53

Квартал(ы)	61
Лесотаксационный выдел/часть лесотаксационного выдела	части выделов 21,22,24-27,47
Квартал(ы)	62
Лесотаксационный выдел/часть лесотаксационного выдела	части выделов 33,35-38,65
Квартал(ы)	63
Лесотаксационный выдел/часть лесотаксационного выдела	части выделов 29,31,32,36,64,65
Квартал(ы)	71
Лесотаксационный выдел/часть лесотаксационного выдела	часть выдела 2
Целевое назначение лесов, категория защитных лесов	Защитные леса
	Леса, выполняющие функции защиты природных и иных объектов
	Леса, расположенные в защитных полосах лесов
Квартал(ы)	58
Лесотаксационный выдел/часть лесотаксационного выдела	часть выдела 27
Квартал(ы)	60
Лесотаксационный выдел/часть лесотаксационного выдела	части выделов 36,38,40
Квартал(ы)	61
Лесотаксационный выдел/часть лесотаксационного выдела	части выделов 29,31,33,36
Квартал(ы)	62
Лесотаксационный выдел/часть лесотаксационного выдела	часть выдела 39
Квартал(ы)	63
Лесотаксационный выдел/часть лесотаксационного выдела	части выделов 39-43
Квартал(ы)	64
Лесотаксационный выдел/часть лесотаксационного выдела	части выделов 31,33,34,37,38,43,46,64,65
Квартал(ы)	65
Лесотаксационный выдел/часть лесотаксационного выдела	части выделов 31-34,36-39,59,60

Квартал(ы)	66
Лесотаксационный выдел/часть лесотаксационного выдела	части выделов 1,2
Квартал(ы)	71
Лесотаксационный выдел/часть лесотаксационного выдела	части выделов 4,5,45
Целевое назначение лесов, категория защитных лесов	Защитные леса Леса, выполняющие функции защиты природных и иных объектов Леса, расположенные в зеленых зонах
Квартал(ы)	64
Лесотаксационный выдел/часть лесотаксационного выдела	части выделов 27-29
Квартал(ы)	65
Лесотаксационный выдел/часть лесотаксационного выдела	части выделов 41-43,45,46
Участковое лесничество, урочище (при наличии)	2-е Поназыревское участковое лесничество СПК "Волна"
Целевое назначение лесов, категория защитных лесов	Эксплуатационные леса - -
Квартал(ы)	13
Лесотаксационный выдел/часть лесотаксационного выдела	части выделов 13,15-18
Площадь проектируемого лесного участка, га	18.9844

Местоположение и границы лесного участка указаны на схеме расположения проектируемого лесного участка.

4.3.2. Целевое назначение лесов

В соответствии с приказом Федерального агентства лесного хозяйства от 23.05.2008 № 168 «Об определении количества лесничеств на территории Костромской области и установлении их границ» Якшангское, 1-е Поназыревское, 2-е Поназыревское (СПК «Волна») участковые лесничества входят в состав Поназыревского лесничества.

На момент проектирования лесного участка, на территории Поназыревского лесничества распространяется действие лесохозяйственного регламента, утвержденного Постановлением департамента лесного хозяйства Костромской области от 19.12.2016 № 21 (в редакции от 06.12.2022 № 12).

Леса на территории Костромской области в соответствии со статьей 8 Федерального закона от 04.12.2006 № 201-ФЗ «О введении в действие Лесного

кодекса Российской Федерации» отнесены к эксплуатационным и защитным лесам, что отражено в Лесном плане Костромской области, утвержденном Постановлением губернатора Костромской области 25.01.2019 № 17 (в редакции от 18.03.2024 № 35) и лесохозяйственном регламенте Поназыревского лесничества.

Согласно указанным документам лесного планирования части выделов 12,16,18,20 квартала 75, части выделов 25,26,27,34,35 квартала 76, часть выдела 45 квартала 77, части выделов 67-70,72-74,86,87 квартала 78, части выделов 28,32,35,57,59,60 квартала 79, части выделов 28,29,32-34,46,47 квартала 80, части выделов 28-31,55,58 квартала 81, части выделов 41,47,59,65,67 квартала 95, части выделов 4,5,7,8,10,48,49 квартала 104, части выделов 1,10,13,56 квартала 105, части выделов 3,7-10,14,46,52 квартала 106, части выделов 1-4,12,48 квартала 107, части выделов 6,7,12-14,17-21,58,60 квартала 108, части выделов 3-7,46,50,51 квартала 109, части выделов 1-4,42 квартала 110, части выделов 1,3,4,6-9,11,52,54 квартала 111 Якшангского участкового лесничества; части выделов 26-28,30-32,37 квартала 54, части выделов 24,25,32 квартала 55, части выделов 19,21 квартала 58, части выделов 21-27,38 квартала 59, части выделов 23,27,30-35,52,53 квартала 60, части выделов 21,22,24-27,47 квартала 61, части выделов 33,35-38,65 квартала 62, части выделов 29,31,32,36,64,65 квартала 63, часть выдела 2 квартала 71 1-го Поназыревского участкового лесничества; части выделов 13,15-18 квартала 13 2-го Поназыревского (СПК «Волна») участкового лесничества, в которых расположен проецируемый лесной участок, относятся к эксплуатационным лесам.

Части выделов 21-25 квартала 75, части выделов 28,30-32,36,37 квартала 76, части выделов 46-51,60 квартала 77, части выделов 75-77,88,89 квартала 78, части выделов 37,38,40,62 квартала 79, части выделов 38,42,44,48 квартала 80, части выделов 35-37,39-40 квартала 81, части выделов 42,47,48,57,60,61,67,68,72,73,76,78,79,84,85,86 квартала 82, части выделов 1,12,13,31,60-64 квартала 95 Якшангского участкового лесничества; часть выдела 27 квартала 58, части выделов 36,38,40 квартала 60, части выделов 29,31,33,36 квартала 61, часть выдела 39 квартала 62, части выделов 39-43 квартала 63, части выделов 31,33,34,37,38,43,46,64,65 квартала 64, части выделов 31-34,36-39,59,60 квартала 65, части выделов 1,2 квартала 66, части выделов 4,5,45 квартала 71 1-го Поназыревского участкового лесничества, в которых расположен проецируемый лесной участок, относятся к защитным лесам (Леса, выполняющие функции защиты природных и иных объектов. Леса, расположенные в защитных полосах лесов).

Части выделов 27-29 квартала 64, части выделов 41-43,45,46 квартала 65 1-го Поназыревского участкового лесничества, в которых расположен проецируемый лесной участок, относятся к защитным лесам (Леса, выполняющие функции защиты природных и иных объектов. Леса, расположенные в зеленых зонах).

4.3.3. Количественные и качественные характеристики проектируемого лесного участка

Количественные и качественные характеристики проектируемого лесного

участка составляются на основании данных лесничества государственного лесного реестра Поназыревского лесничества и необходимости натурного обследования.

Таблица 24

Распределение земель

Общая площадь, га	в том числе									
	лесные земли					нелесные земли				
	занятые лесными насаждениями - всего	в том числе покрытые лесными культурами	лесные питомники, плантации	не занятые лесными насаждениями	итого	дороги	просеки	болота	другие	итого
1	2	3	4	5	6	7	8	9	10	11
18.9844	16.0703	0.2995	-	1.5743	17.6446	0.0540	0.1488	0.2463	0.8907	1.3398

Таблица 25

Характеристика насаждений проектируемого лесного участка

Участковое лесничество/урочище (при наличии)	Номер квартала	Номер выдела	Состав насаждения или характеристика лесного участка при отсутствии насаждения	Площадь (га)/запас древесины при наличии (куб.м)	в том числе по группам возраста древостоя (га/куб.м)			
					молодняки	средневозрастные	приспевающие	спелые и перестойные
1	2	3	4	5	6	7	8	9
Якшангское	75	ч.в.12	8Б2ОС+ЛП,Е	0.0200 5			0.0200 5	
		ч.в.16	6Б2ОС2ЛП+Е	0.0422 7				0.0422 7

Якшангское	75	ч.в.18	10Б+ЛП	0.1181 31				0.1181 31
		ч.в.20	7ОС2Б1ЛП+Е	0.0449 11				0.0449 11
		ч.в.21	Разрыв противопожарный	0.0081 0				
		ч.в.22	8Б2ОС+ЛП,Е	0.3852 92			0.3852 92	
		ч.в.23	6ОС2Б1ИВД1ЛП+Е,КЛО	0.0354 2	0.0354 2			
		ч.в.24	9Б1ЛП	0.0395 10			0.0395 10	
		ч.в.25	7Б1ОС2ЛП+КЛО	0.0031 1			0.0031 1	
	76	ч.в.25	6Б3ОС1Е	0.3079 71				0.3079 71
		ч.в.26	Культуры несомкнувш. 10Е	0.0148 0				
		ч.в.27	5Б3ОС2Е	0.0001 0				0.0001 0
		ч.в.28	8Б1ОС1ЛП	0.0125 3			0.0125 3	
		ч.в.30	8Б1ОС1ЛП	0.0903 22				0.0903 22
		ч.в.31	5Б1ЛП1ОС3Е	0.0832 18				0.0832 18
		ч.в.32	4Б2ОС2ЛП2Е	0.0799 11		0.0799 11		
		ч.в.34	Дорога автом.грунтовая	0.0009 0				
		ч.в.35	Просеки квартальные	0.0012 0				
Якшангское	76	ч.в.36	Дорога автом.грунтовая	0.0009 0				
		ч.в.37	Просеки квартальные	0.0012 0				
	77	ч.в.45	Культуры лесные 5Е3ОС2Б+Е	0.0040 0	0.0040 0			
		ч.в.46	5Б3ОС1ЛП1Е	0.0872 19			0.0872 19	
		ч.в.47	5Е3Б1ОС1ЛП	0.0868 24			0.0868 24	
		ч.в.48	7Б2ОС1Е	0.1477 28			0.1477 28	
		ч.в.49	5Б5ОС+Е,ЛП	0.0835 19			0.0835 19	
		ч.в.50	8Б2ОС	0.1066 21			0.1066 21	
		ч.в.51	Культуры лесные 5Е3ОС2Б+Е	0.0835 2	0.0835 2			
		ч.в.60	Просеки квартальные	0.0024 0				
	78	ч.в.67	4ОС2Б1ЛП1ИВД2Е+ОЛС	0.0309 3	0.0309 3			
		ч.в.68	Культуры несомкнувш. 10Е	0.0582 3				
		ч.в.69	4Б2ЛП2ОС2Е	0.0320 4		0.0320 4		
		ч.в.70	Культуры несомкнувш. 10Е	0.1889 1				
		ч.в.72	Сенокос	0.0241 0				
		ч.в.73	5Б5ОС+ЛП,Е	0.0187 5				0.0187 5

Якшангское	78	ч.в.74	5Б5ОС+ЛП,Е	0.0158 4				0.0158 4
		ч.в.75	4ОС2Б1ЛП1ИВД2Е+ОЛС	0.1227 11	0.1227 11			
		ч.в.76	7Б3ОС+Е,ЛП	0.1172 32				0.1172 32
		ч.в.77	5Б5ОС+Е,ЛП	0.0455 12				0.0455 12
		ч.в.87	Просеки квартальные	0.0012 0				
		ч.в.86	Дорога автом.грунтовая	0.0024 0				
		ч.в.88	Дорога автом.грунтовая	0.0024 0				
		ч.в.89	Просеки квартальные	0.0012 0				
	79	ч.в.28	Пастбище	0.0530 0				
		ч.в.32	Пастбище	0.1422 0				
		ч.в.35	9Б1ОС	0.0946 26				0.0946 26
		ч.в.37	Пастбище	0.0565 0				
		ч.в.38	9Б1ОС	0.0369 10			0.0369 10	
		ч.в.40	9Б1ОС	0.2571 69			0.2571 69	
		ч.в.57	Река	0.0036 0				
		ч.в.59	Дорога автом.грунтовая	0.0048 0				

Якшангское	79	ч.в.60	Просеки квартальные	0.0024 0				
		ч.в.62	Дорога автом.грунтовая	0.0028 0				
	80	ч.в.28	Болото	0.2182 0				
		ч.в.29	3Б2ОС2ИВД2ЛП1Е	0.2172 13	0.2172 13			
		ч.в.32	4Б3ОС1ЛП2Е	0.0703 16				0.0703 16
		ч.в.33	8Е1Б1ОС	0.0453 13			0.0453 13	
		ч.в.34	10Е	0.1155 12		0.1155 12		
		ч.в.38	10Е	0.1307 44			0.1307 44	
		ч.в.42	10Е	0.0235 5		0.0235 5		
		ч.в.44	Сенокос	0.0673 0				
		ч.в.46	Дорога автом.грунтовая	0.0036 0				
		ч.в.47	Просеки квартальные	0.0024 0				
		ч.в.48	Дорога автом.грунтовая	0.0036 0				
	81	ч.в.28	10Б+С,Е	0.1042 8				0.1042 8
		ч.в.29	6Е3Б1ОС	0.1242 26			0.1242 26	
		ч.в.30	5Б2ОС3Е	0.0842 18			0.0842 18	

Якшангское	81	ч.в.31	9Е1Б+ЛП,ОС	0.0898 24				0.0898 24
		ч.в.35	6Б1ОС3Е	0.0643 14				0.0643 14
		ч.в.36	9Е1Б+ЛП	0.0431 12			0.0431 12	
		ч.в.37	8Б1ОС1Е	0.0379 9				0.0379 9
		ч.в.39	5ОС2Б3Е	0.0697 7	0.0697 7			
		ч.в.40	6Е3Б1ОС	0.1269 42			0.1269 42	
		ч.в.55	Зимники	0.0117 0				
		ч.в.58	Просеки квартальные	0.0024 0				
	82	ч.в.42	3Е2Е4Б1ОС+П,ЛП	0.1329 47			0.1329 47	
		ч.в.47	8Е1Б1ОС+П	0.0587 18			0.0587 18	
		ч.в.48	6Е3Б1ОС+Е,П	0.0452 13			0.0452 13	
		ч.в.57	6Е3Б1ОС+Е,П	0.0579 17			0.0579 17	
		ч.в.60	Прогалина 8Е2ОЛС	0.0432 1				
		ч.в.61	Болото	0.0281 0				
		ч.в.67	5Б3ОС1Е1С+ОЛС	0.0292 6			0.0292 6	
		ч.в.68	5Б3ОС1Е1С+ОЛС	0.0500 11			0.0500 11	
Якшангское	82	ч.в.72	Сенокос	0.0313 0				
		ч.в.73	5Е2С3Б+ОС	0.0009 0			0.0009 0	
		ч.в.76	6ОС2Б1Е1Е	0.1624 49				0.1624 49
		ч.в.78	Прочие трассы	0.0118 0				
		ч.в.79	5ОЛС3Б1ОС1Е	0.0202 3		0.0202 3		
		ч.в.84	Река	0.0036 0				
		ч.в.85	Дорога автом.грунтовая	0.0024 0				
		ч.в.86	Просеки квартальные	0.0052 0				
	95	ч.в.1	10Е+Б	0.0717 16			0.0717 16	
		ч.в.12	6Е2Е2Б	0.0155 2		0.0155 2		
		ч.в.13	7Б2ОС1Е	0.1559 44				0.1559 44
		ч.в.31	10Б+ОС	0.0771 19			0.0771 19	
		ч.в.41	4Б2ЛП2ОС2ИВД	0.1769 3	0.1769 3			
		ч.в.47	8Б1ОС1Е	0.1961 47			0.1961 47	
		ч.в.59	10Е+Б	0.0692 11		0.0692 11		
		ч.в.60	7Б3Е	0.0607 12			0.0607 12	

Якшанг ское	95	ч.в.61	Прочие земли	0.0525 0				
		ч.в.62	Пруд	0.0180 0				
		ч.в.63	10Е	0.0294 7		0.0294 7		
		ч.в.64	7Е3Б	0.0840 17		0.0840 17		
		ч.в.65	10Е	0.2151 54		0.2151 54		
		ч.в.67	Дорога автом.грунтовая	0.0052 0				
	104	ч.в.4	10Е	0.0653 7	0.0653 7			
		ч.в.5	Сенокос	0.1378 0				
		ч.в.7	Пастбище	0.0446 0				
		ч.в.8	6Б2ОС2ИВД	0.0884 4	0.0884 4			
		ч.в.10	7Б2ОС1Е	0.0671 3	0.0671 3			
		ч.в.48	Дорога автом.грунтовая	0.0088 0				
		ч.в.49	Просеки квартальные	0.0040 0				
	105	ч.в.1	Пастбище	0.0002 0				
		ч.в.10	6Б2ОС1ИВД1Е	0.0651 7		0.0651 7		
		ч.в.13	9Б1ОС+ЛП,Е	0.0434 10				0.0434 10
Якшанг ское	105	ч.в.56	Просеки квартальные	0.0040 0				
	106	ч.в.3	Культуры лесные 5Е2Б1ОС1ИВД1ЛП	0.0042 0	0.0042 0			
		ч.в.7	6Б1ОС3Е	0.0576 13				0.0576 13
		ч.в.8	5Е4Б1ОС+ИВД,ЛП	0.2747 44	0.2747 44			
		ч.в.9	3ОС2Б1ИВД2ЛП1КЛ1Е	0.0146 0	0.0146 0			
		ч.в.10	5Е1ОС1Б1ЛП1ИВД1КЛ	0.2051 16	0.2051 16			
		ч.в.14	6Б2ОС2ЛП+Е	0.1592 38				0.1592 38
		ч.в.46	Зимники	0.0119 0				
		ч.в.52	Просеки квартальные	0.0076 0				
	107	ч.в.1	Культуры несомкнувш. 10Е	0.1432 1				
		ч.в.2	Культуры несомкнувш. 10Е	0.2037 2				
		ч.в.3	Культуры несомкнувш. 10Е	0.0233 0				
		ч.в.4	6Б2ОС2Е	0.0116 2			0.0116 2	
		ч.в.12	6Б2ОС2Е	0.2780 42			0.2780 42	
		ч.в.48	Просеки квартальные	0.0024 0				
	108	ч.в.6	6ОС4Б+Е,ЛП	0.0899 29				0.0899 29

Якшангское	108	ч.в.7	8Б1ОС1ИВД	0.0355 7		0.0355 7		
		ч.в.12	6Б4ОС+Е,ЛП	0.0252 7				0.0252 7
		ч.в.13	5Б2ОС1ОЛС1ИВД1Е	0.0524 10			0.0524 10	
		ч.в.14	5Б2ОС1ОЛС1ИВД1Е	0.0179 4			0.0179 4	
		ч.в.17	5Е2Е2Б1ОС	0.0005 0			0.0005 0	
		ч.в.18	4Б1ОС3ЛП2Е	0.0424 10				0.0424 10
		ч.в.19	Сенокос	0.0235 0				
		ч.в.20	6Б4ОС+ЛП	0.1038 26				0.1038 26
		ч.в.21	6Б4ОС+Е,ЛП	0.2589 70				0.2589 70
		ч.в.58	Ручей	0.0002 0				
		ч.в.60	Просеки квартальные	0.0024 0				
	109	ч.в.3	5ОС2Б2ИВД1Е	0.2748 2	0.2748 2			
		ч.в.4	5Б2ОС2ЛП1Е	0.0283 4			0.0283 4	
		ч.в.5	Культуры несомкнувш. 10Е	0.0979 3				
		ч.в.6	Культуры несомкнувш. 10Е	0.0383 1				
		ч.в.7	6ОС1Б2ЛП1Е	0.1789 43				0.1789 43
Якшангское	109	ч.в.46	Разрыв противопожарный	0.0129 0				
		ч.в.50	Дорога автом.грунтовая	0.0018 0				
		ч.в.51	Просеки квартальные	0.0024 0				
	110	ч.в.1	3ЛП1КЛО1В1ИВД2ОС1Б1Е	0.0682 2	0.0682 2			
		ч.в.2	Культуры несомкнувш. 10Е	0.2412 3				
		ч.в.3	Культуры несомкнувш. 10Е	0.3044 6				
		ч.в.4	5ЛП2Б1ОС2Е	0.0145 4				0.0145 4
		ч.в.42	Просеки квартальные	0.0024 0				
	111	ч.в.1	Культуры лесные 6Е2Б2ОС	0.0733 1	0.0733 1			
		ч.в.3	5Б3ОС1ЛП1Е	0.2052 41			0.2052 41	
		ч.в.4	5Б3ОС1ЛП1Е	0.0213 4			0.0213 4	
		ч.в.6	7Б2ОС1ЛП	0.0070 0		0.0070 0		
		ч.в.7	Культуры несомкнувш. 10Е	0.0728 0				
		ч.в.8	7ОС3Б+ЛП,Е	0.1344 39				0.1344 39
		ч.в.9	7Б2ОС1ЛП	0.0090 0		0.0090 0		
		ч.в.11	8Б2ОС+Е	0.1160 27				0.1160 27

Якшанг ское	111	ч.в.52	Ручей	0.0006 0				
		ч.в.54	Просеки квартальные	0.0024 0				
1-е Поназыревское	54	ч.в.26	Вырубка	0.0858 0				
		ч.в.27	8Б2ОС+Е	0.1369 18		0.1369 18		
		ч.в.28	8Б2ОС+Е	0.6351 89		0.6351 89		
		ч.в.30	6Б3ОС1Е	0.0754 2	0.0754 2			
		ч.в.31	6Б2ОС2ИВД	0.1055 14		0.1055 14		
		ч.в.32	4Б2ОС3ИВД1Е	0.0376 1	0.0376 1			
		ч.в.37	Дорога автом.грунтовая	0.0018 0				
	55	ч.в.24	7ОС3Б	0.1665 33			0.1665 33	
		ч.в.25	5Е4Б1ОС	0.0300 7		0.0300 7		
		ч.в.32	Просеки квартальные	0.0024 0				
	58	ч.в.19	5Б4ОС1Е+ОЛС	0.3485 49		0.3485 49		
		ч.в.21	10Б	0.3128 17		0.3128 17		
		ч.в.27	Просеки квартальные	0.0024 0				
	59	ч.в.21	4Б4ОС2Е+ЛП	0.0811 18			0.0811 18	
1-е Поназыревское	59	ч.в.22	10Б	0.0736 10		0.0736 10		
		ч.в.23	Культуры несомкнувш. 10Е	0.0586 1				
		ч.в.24	4Е3Б2ОС1ИВД	0.0695 0	0.0695 0			
		ч.в.25	7Б3ОС+Е	0.0312 7			0.0312 7	
		ч.в.26	7Б3ОС	0.1562 30		0.1562 30		
		ч.в.27	8Б2ОС	0.1541 26		0.1541 26		
		ч.в.38	Просеки квартальные	0.0024 0				
	60	ч.в.23	6Б2ОС1ИВД1Е	0.0494 3		0.0494 3		
		ч.в.27	6Б2ОС1ИВД1Е	0.1605 22		0.1605 22		
		ч.в.30	6ОС4Б	0.0824 18			0.0824 18	
		ч.в.31	10Б	0.0685 10		0.0685 10		
		ч.в.32	7Б3ОС+Е	0.0103 1		0.0103 1		
		ч.в.33	Сенокос	0.0419 0				
		ч.в.34	5Б2ОС3ИВД	0.0365 1	0.0365 1			
		ч.в.35	6Б1ОС3Е	0.0692 13		0.0692 13		
		ч.в.36	10Б	0.0077 1		0.0077 1		

1-е Поназыревское	60	ч.в.38	7Б3ИВД	0.0354 2		0.0354 2		
		ч.в.40	7Б3ОС	0.0601 9		0.0601 9		
		ч.в.52	Ручей	0.0009 0				
		ч.в.53	Просеки квартальные	0.0024 0				
	61	ч.в.21	7ОС3Б	0.0140 3				0.0140 3
		ч.в.22	5Е5ОС	0.0127 1	0.0127 1			
		ч.в.24	7Б3ОС+Е	0.0768 16		0.0768 16		
		ч.в.25	8Б2ОС+ИВД	0.0831 9		0.0831 9		
		ч.в.26	7Б3ОС+Е	0.0976 20		0.0976 20		
		ч.в.27	Зимники	0.0172 0				
		ч.в.29	7Б3ОС+Е	0.0081 2		0.0081 2		
		ч.в.31	7Б2ОС1Е	0.2032 45			0.2032 45	
		ч.в.33	6Б3ОС1Е+ИВД	0.1281 19		0.1281 19		
		ч.в.36	Разрыв противопожарный	0.0150 0				
		ч.в.47	Просеки квартальные	0.0024 0				
	62	ч.в.33	8Б2ОС	0.1428 33				0.1428 33

1-е Поназыревское	62	ч.в.35	4Б4ОС2Е	0.1349 27				0.1349 27
		ч.в.36	7Б3ОС+Е	0.1350 32				0.1350 32
		ч.в.37	4Б2ОС2ИВД2Е	0.0297 1	0.0297 1			
		ч.в.38	8Б2ОС+Е	0.0836 11		0.0836 11		
		ч.в.39	8Б2ОС	0.1204 28			0.1204 28	
		ч.в.65	Просеки квартальные	0.0024 0				
	63	ч.в.29	4Б3ЛП2Е1ОС	0.0256 3		0.0256 3		
		ч.в.31	8Б1ЛП1Е	0.2525 35		0.2525 35		
		ч.в.32	5Е5Б	0.0047 1		0.0047 1		
		ч.в.36	8Б2ОС	0.1396 29			0.1396 29	
		ч.в.39	8Б1ЛП1Е	0.0062 1		0.0062 1		
		ч.в.40	5Е5Б	0.0582 13		0.0582 13		
		ч.в.41	8Б1ОС1Е+ЛП	0.0930 24			0.0930 24	
		ч.в.42	Линия электропередач	0.0161 0				
		ч.в.43	9Б1Е+ЛП	0.0688 18			0.0688 18	
		ч.в.64	Дорога автом.грунтовая	0.0018 0				

1-е Поназыревское	63	ч.в.65	Просеки квартальные	0.0024 0				
	64	ч.в.27	10Б	0.1625 34			0.1625 34	
		ч.в.28	Культуры лесные 10Е	0.1063 4	0.1063 4			
		ч.в.29	6Б2ОС2Е	0.1296 3	0.1296 3			
		ч.в.31	10Б	0.0143 2			0.0143 2	
		ч.в.33	8Б2Е	0.1092 7	0.1092 7			
		ч.в.34	Культуры лесные 10Е	0.0282 1	0.0282 1			
		ч.в.37	10С	0.0523 4		0.0523 4		
		ч.в.38	10С	0.0638 10				0.0638 10
		ч.в.43	Линия электропередач	0.0223 0				
		ч.в.46	7Б1ОС1С1Е	0.1808 43			0.1808 43	
		ч.в.64	Дорога автом.грунтовая	0.0072 0				
		ч.в.65	Просеки квартальные	0.0036 0				
	65	ч.в.31	Поляны для отдыха	0.0733 0				
		ч.в.32	7Б3Е	0.1880 41			0.1880 41	
		ч.в.33	Линия электропередач	0.0246 0				

1-е Поназыревское	65	ч.в.34	4Б2ОС2ЛП2Е	0.1165 9	0.1165 9			
		ч.в.36	Разрыв противопожарный	0.0200 0				
		ч.в.37	8Б1ОС1Е	0.1474 34			0.1474 34	
		ч.в.38	5Б2ОС1КЛЮ1Р1Е	0.0890 2	0.0890 2			
		ч.в.39	5Б2ОС3Е	0.0435 10				0.0435 10
		ч.в.41	4Б4Р1КЛЮ1Е	0.0228 0	0.0228 0			
		ч.в.42	8Б1ОС1Е	0.0473 10			0.0473 10	
		ч.в.43	4Б2ОС2ЛП2Е	0.0609 5	0.0609 5			
		ч.в.45	8Б1ОС1Е	0.0053 1			0.0053 1	
		ч.в.46	5Е4Б1ОС	0.0261 9			0.0261 9	
		ч.в.59	Дорога автом.грунтовая	0.0036 0				
		ч.в.60	Просеки квартальные	0.0032 0				
	66	ч.в.1	7Б3Е	0.1207 24			0.1207 24	
		ч.в.2	8Б2Е	0.0550 10			0.0550 10	
	71	ч.в.2	5Б5ОС+Е	0.0507 10			0.0507 10	
		ч.в.4	Разрыв противопожарный	0.0208 0				

1-е Поназыревское	71	ч.в.5	5Б5ОС+Е	0.0092 2			0.0092 2	
		ч.в.45	Просеки квартальные	0.0012 0				
2-е Поназыревское (СПК "Волна")	13	ч.в.13	6Е4Б	0.0565 11		0.0565 11		
		ч.в.15	6Е4Б	0.0922 18		0.0922 18		
		ч.в.16	5Е5Б+ОС	0.2157 35		0.2157 35		
		ч.в.17	8Б2ОС+С,Е	0.0589 9		0.0589 9		
		ч.в.18	6Е4Б	0.1245 24		0.1245 24		
Итого по участку				18.9844 2914	2.7999 157	4.6393 692	5.2096 1209	3.4215 834

Таблица 26

Средние таксационные показатели насаждений проектируемого лесного участка

Целевое назначение лесов	Хозяйство, преобладающая порода	Состав насаждений	Возраст	Бонитет	Полнота	Средний запас древесины		
						средневозрастные	приспевающие	спелые и перестойные
1	2	3	4	5	6	7	8	9
Эксплуатационные леса	мягколиственное (Береза)	5.38Б2.41ОС1.85Е0.25ЛП 0.09ИВД0.01ОЛС0.01КЛ	47.2	1.44	0.7	147.9	202.3	240.1
Защитные леса	мягколиственное (Береза)	5.64Б2.54Е1.5ОС0.16С 0.13ЛП0.02ИВД0.01ОЛС	57	1.24	0.71	157.7	245.7	254.6

Таблица 27

Виды и объёмы использования лесов на проектируемом лесном участке

Целевое назначение лесов	Хозяйство (хвойное, твердолиственное, мягколиственное)	Площадь, га	Единица измерения	Объёмы использования лесов (изъятия лесных ресурсов)
1	2	3	4	5
Вид использования лесов - строительство, реконструкция, эксплуатация линейных объектов				
Цель предоставления лесного участка - строительство подземного трубопровода (с проектным рабочим давлением не более 1,2 мегапаскаля)				
Эксплуатационные леса	Мягколиственное	12.4091		
Защитные леса	Мягколиственное	6.5753		
Итого		18.9844		

4.3.4. Виды разрешенного использования лесов на проектируемом лесном участке

Лесохозяйственным регламентом Поназыревского лесничества на проектируемом лесном участке установлены следующие виды разрешенного

использования лесов:

Виды разрешённого использования лесов	Наименование участкового лесничества	Перечень кварталов и их частей
Заготовка древесины	Якшангское	75-82,95,104-111
	1-е Поназыревское	54,55,58-66,71
	2-е Поназыревское (СПК "Волна")	13
Заготовка живицы	Якшангское	75-82,95,104-111
	1-е Поназыревское	54,55,58-63,71, части кварталов 64-66
	2-е Поназыревское (СПК "Волна")	13
Заготовка и сбор недревесных лесных ресурсов	Якшангское	75-82,95,104-111
	1-е Поназыревское	54,55,58-66,71
	2-е Поназыревское (СПК "Волна")	13
Заготовка пищевых лесных ресурсов и сбор лекарственных растений	Якшангское	75-82,95,104-111
	1-е Поназыревское	54,55,58-66,71
	2-е Поназыревское (СПК "Волна")	13
Осуществление видов деятельности в сфере охотничьего хозяйства	Якшангское	75-82,95,104-111
	1-е Поназыревское	54,55,58-63,71, части кварталов 64-66
	2-е Поназыревское (СПК "Волна")	13
Осуществление научно-исследовательской деятельности, образовательной деятельности	Якшангское	75-82,95,104-111
	1-е Поназыревское	54,55,58-66,71
	2-е Поназыревское (СПК "Волна")	13
Ведение сельского хозяйства	Якшангское	75-82,95,104-111
	1-е Поназыревское	54,55,58-66,71
	2-е Поназыревское (СПК "Волна")	13
Осуществление рыболовства, за исключением любительского рыболовства	Якшангское	75-82,95,104-111
	1-е Поназыревское	54,55,58-66,71
	2-е Поназыревское (СПК "Волна")	13
Осуществление рекреационной деятельности	Якшангское	75-82,95,104-111
	1-е Поназыревское	54,55,58-66,71
	2-е Поназыревское (СПК "Волна")	13
Создание лесных плантаций и их эксплуатация	Якшангское	104, части кварталов 75-82,95,105-111
	1-е Поназыревское	части кварталов 54,55,58-63,71
	2-е Поназыревское (СПК "Волна")	часть квартала 13
Выращивание лесных плодовых, ягодных, декоративных растений, лекарственных растений	Якшангское	75-82,95,104-111
	1-е Поназыревское	54,55,58-63,71, части кварталов 64-66
	2-е Поназыревское (СПК "Волна")	13
Создание лесных питомников и их эксплуатация	Якшангское	75-82,95,104-111
	1-е Поназыревское	54,55,58-63,71, части кварталов 64-66
	2-е Поназыревское (СПК "Волна")	13
Осуществление геологического изучения недр, разведка и добыча полезных ископаемых	Якшангское	75-82,95,104-111
	1-е Поназыревское	54,55,58-63,71, части кварталов 64-66
	2-е Поназыревское (СПК	13

	"Волна")	
Строительство и эксплуатация водохранилищ и иных искусственных водных объектов, создание и расширение морских и речных портов, строительство, реконструкция и эксплуатация гидротехнических сооружений	Якшангское	75-82,95,104-111
	1-е Поназыревское	54,55,58-66,71
	2-е Поназыревское (СПК "Волна")	13
Строительство, реконструкция, эксплуатация линейных объектов	Якшангское	75-82,95,104-111
	1-е Поназыревское	54,55,58-66,71
	2-е Поназыревское (СПК "Волна")	13
Создание и эксплуатация объектов лесоперерабатывающей инфраструктуры	Якшангское	104, части кварталов 75-82,95,105-111
	1-е Поназыревское	части кварталов 54,55,58-63,71
	2-е Поназыревское (СПК "Волна")	часть квартала 13
Осуществление религиозной деятельности	Якшангское	75-82,95,104-111
	1-е Поназыревское	54,55,58-66,71
	2-е Поназыревское (СПК "Волна")	13

4.3.5. Проектирование вида использования лесов лесного участка

Согласно лесохозяйственному регламенту Поназыревского лесничества, части выделов 12,16,18,20-25 квартала 75, части выделов 25,26,27,28,30-32,34-37 квартала 76, части выделов 45-51,60 квартала 77, части выделов 67-70,72-77,86-89 квартала 78, части выделов 28,32,35,37,38,40,57,59,60,62 квартала 79, части выделов 28,29,32-34,38,42,44,46,47,48 квартала 80, части выделов 28-31,35-37,39,40,55,58 квартала 81, части выделов 42,47,48,57,60,61,67,68,72, 73,76,78,79,84-86 квартала 82, части выделов 1,12,13,31,41,47,59-65,67 квартала 95, части выделов 4,5,7,8,10,48,49 квартала 104, части выделов 1,10,13,56 квартала 105, части выделов 3,7-10,14,46,52 квартала 106, части выделов 1-4,12,48 квартала 107, части выделов 6,7,12-14,17-21,58,60 квартала 108, части выделов 3-7,46,50,51 квартала 109, части выделов 1-4,42 квартала 110, части выделов 1,3,4,6-9,11,52,54 квартала 111 Якшангского участкового лесничества; части выделов 26-28,30-32,37 квартала 54, части выделов 24,25,32 квартала 55, части выделов 19,21,27 квартала 58, части выделов 21-27,38 квартала 59, части выделов 23,27,30-36,38,40,52,53 квартала 60, части выделов 21,22,24-27,29,31,33,36,47 квартала 61, части выделов 33,35-39,65 квартала 62, части выделов 29,31,32,36,39-43,64,65 квартала 63, части выделов 27-29,31,33,34,37,38,43,46,64,65 квартала 64, части выделов 31-34,36-39,41-43,45,46,59,60 квартала 65, части выделов 1,2 квартала 66, части выделов 2,4,5,45 квартала 71, 1-го Поназыревского участкового лесничества; части выделов 13,15-18 квартала 13 2-го Поназыревского (СПК «Волна2) участкового лесничества, в границах которого расположен проектируемый лесной участок, относится к зоне планируемого освоения лесов для строительства, реконструкции, эксплуатации линейных объектов.

4.3.6. Сведения об обременениях проектируемого лесного участка

По данным государственного лесного реестра части выделов 26-28,30-32,37 квартала 54, части выделов 24,25,32 квартала 55, части выделов 19,21,27 квартала 58, части выделов 21-27,38 квартала 59, части выделов 23,27,30-36,38,40,52,53

квартала 60, части выделов 21,22,24-27,29,31,33,36,47 квартала 61, части выделов 33,35-39,65 квартала 62, части выделов 29,31,32,36,39-43,64,65 квартала 63, части выделов 27-29,31,33,34,37,38,43,46,64,65 квартала 64, части выделов 31-34,36-39,41-43,45,46,59,60 квартала 65, части выделов 1,2 квартала 66, части выделов 2,4,5,45 квартала 71 1-го Поназыревского участкового лесничества; части выделов 13,15-18 квартала 13 2-го Поназыревского (СПК «Волна») участкового лесничества Поназыревского лесничества не имеют обременений.

Части выделов 12,16,18,20-25 квартала 75, части выделов 25,26,27,28,30-32,34-37 квартала 76, части выделов 45-51,60 квартала 77, части выделов 67-70,72-77,86-89 квартала 78, части выделов 28,32,35,37,38,40,57,59,60,62 квартала 79, части выделов 28,29,32-34,38,42,44,46,47,48 квартала 80, части выделов 28-31,35-37,39,40,55,58 квартала 81, части выделов 42,47,48,57,60,61,67,68,72,73,76,78,79,84-86 квартала 82, части выделов 1,12,13,31,41,47,59-65,67 квартала 95, части выделов 4,5,7,8,10,48,49 квартала 104, части выделов 1,10,13,56 квартала 105, части выделов 3,7-10,14,46,52 квартала 106, части выделов 1-4,12,48 квартала 107, части выделов 6,7,12-14,17-21,58,60 квартала 108, части выделов 3-7,46,50,51 квартала 109, части выделов 1-4,42 квартала 110, части выделов 1,3,4,6-9,11,52,54 квартала 111 Якшангского участкового лесничества имеют обременения по договору аренды лесного участка № 117 от 12.11.2008, вид использования – заготовка древесины, сроком по 01.04.2054 (ООО «СВИСС КРОНО Леспром»).

4.3.7. Сведения об ограничениях использования лесов

С учетом целевого назначения и правового режима лесов, установленного лесным законодательством Российской Федерации, лесохозяйственным регламентом Поназыревского лесничества (лесопарка) предусмотрены следующие ограничения в использовании лесов:

№№ п.п.	Целевое назначение лесов	Ограничения при использовании лесов
1	2	3
1	Защитные леса, в том числе:	
1.1	Леса, выполняющие функции защиты природных и иных объектов в том числе:	
1.1.1.	Леса, расположенные в защитных полосах лесов	Запрещается: - проведение сплошных рубок в защитных лесах осуществляется в случаях, предусмотренных частью 5.1 статьи 21 Лесного кодекса РФ, и в случаях, если выборочные рубки не обеспечивают замену лесных насаждений, утрачивающих свои средообразующие, водоохранные, санитарно-гигиенические, оздоровительные и иные полезные функции, на лесные насаждения, обеспечивающие сохранение целевого назначения защитных лесов и выполняемых ими полезных функций; - использование лесов для переработки древесины и иных лесных ресурсов; -создание лесоперерабатывающей инфраструктуры; - создание лесных плантаций и их эксплуатация.

1.2.2.	Леса, расположенные в зеленых зонах	Запрещается: - проведение сплошных рубок в защитных лесах осуществляется в случаях, предусмотренных частью 5.1 статьи 21 Лесного кодекса РФ, и в случаях, если выборочные рубки не обеспечивают замену лесных насаждений, утрачивающих свои средообразующие, водоохранные, санитарно-гигиенические, оздоровительные и иные полезные функции, на лесные насаждения, обеспечивающие сохранение целевого назначения защитных лесов и выполняемых ими полезных функций; -осуществление видов деятельности в сфере охотничьего хозяйства, если осуществление указанных видов деятельности влечет за собой проведение рубок лесных насаждений или создание объектов охотничьей инфраструктуры; -ведение сельского хозяйства, за исключением сенокошения и пчеловодства, а также возведения изгородей в целях сенокошения и пчеловодства; - создание лесных плантаций и их эксплуатация; -выращивание лесных плодовых, ягодных, декоративных растений, лекарственных растений; -использование лесов для переработки древесины и иных лесных ресурсов; -создание лесоперербатывающей инфраструктуры; -разведка и добыча полезных ископаемых (за исключением случаев использования лесных участков, в отношении которых лицензии на пользование недрами получены до дня введения в действие Лесного кодекса РФ, на срок, не превышающий срока действия таких лицензий); -строительство и эксплуатация объектов капитального строительства, за исключением гидротехнических сооружений, линий связи, линий электропередачи, подземных трубопроводов; -размещение объектов капитального строительства, за исключением гидротехнических сооружений, линий связи, линий электропередачи, подземных трубопроводов; -использование токсичных химических препаратов.
2	Эксплуатационные леса	Запрещается: - заготовка древесины в объёме, превышающем расчетную лесосеку, а также с нарушением возрастов рубок.

Ограничения при строительстве, реконструкции, эксплуатации линий электропередачи, линий связи, дорог, трубопроводов и других линейных объектов установлены Правилами использования лесов для строительства, реконструкции, эксплуатации линейных объектов, утвержденными приказом Минприроды России от 10.07.2020 № 434.

В соответствии с указанными Правилами при использовании лесов в целях строительства, реконструкции и эксплуатации автомобильных и железных дорог исключаются случаи, вызывающие нарушение поверхностного и внутрипочвенного стока вод, затопление или заболачивание лесных участков вдоль дорог.

Осуществление строительства, реконструкции и эксплуатации линейных объектов должно исключать развитие эрозионных процессов на занятой и прилегающей территории.

При использовании лесов в целях строительства, реконструкции

и эксплуатации линейных объектов не допускается:

повреждения лесных насаждений, растительного покрова и почв за пределами пре доставленного лесного участка;

захламления прилегающих территорий за пределами предоставленного лесного участка строительным и бытовым мусором, отходами древесины, иными видами отходов;

загрязнения площади предоставленного лесного участка и территории за его пределами химическими и радиоактивными веществами;

проезда транспортных средств и иных механизмов по произвольным, неустановленным маршрутам за пределами предоставленного лесного участка.

Граждане, юридические лица, осуществляющие использование лесов в целях строительства, реконструкции и эксплуатации линейных объектов, обеспечивают:

регулярное проведение очистки просеки, примыкающих опушек леса, искусственных и естественных водотоков от захламления строительными, лесосечными, бытовыми и иными отходами, от загрязнения отходами производства, токсичными веществами;

восстановление нарушенных производственной деятельностью лесных дорог, осушительных канав, дренажных систем, шлюзов, мостов, других гидромелиоративных сооружений, квартальных столбов, квартальных просек;

принятие необходимых мер по устранению аварийных ситуаций, а также ликвидации их последствий.

Земли, нарушенные или загрязненные химическими веществами, в том числе радиоактивными, иными веществами и микроорганизмами, содержание которых не соответствует нормативам качества окружающей среды, при использовании лесов для строительства, реконструкции и эксплуатации линейных объектов, подлежат рекультивации в соответствии с пунктом 6 постановления Правительства Российской Федерации от 10.07.2018 № 800 «О проведении рекультивации и консервации земель».

4.3.8. Сведения о наличии зданий, сооружений, объектов, связанных с созданием лесной инфраструктуры и объектов, не связанных с созданием лесной инфраструктуры на проектируемом лесном участке

Таблица 28

№ п/п	Участковое лесничество/ урочище (при наличии)	Номер квартала	Номер выдела	Площадь объекта, (га)	Наименование объекта
1	2	3	4	5	6
1	Якшангское	76	34	0.0009	Дорога автом.грунтовая
2		76	36	0.0009	Дорога автом.грунтовая
3		78	88	0.0024	Дорога автом.грунтовая
4		78	86	0.0024	Дорога автом.грунтовая
5		79	59	0.0048	Дорога автом.грунтовая
6		79	62	0.0028	Дорога автом.грунтовая

7		80	46	0.0036	Дорога автом.грунтовая
8		80	48	0.0036	Дорога автом.грунтовая
9		82	85	0.0024	Дорога автом.грунтовая
10		95	67	0.0052	Дорога автом.грунтовая
11		104	48	0.0088	Дорога автом.грунтовая
12		109	50	0.0018	Дорога автом.грунтовая
13		76	35	0.0012	Просеки квартальные
14		76	37	0.0012	Просеки квартальные
15		77	60	0.0024	Просеки квартальные
16		78	87	0.0012	Просеки квартальные
17		78	89	0.0012	Просеки квартальные
18		79	60	0.0024	Просеки квартальные
19		80	47	0.0024	Просеки квартальные
20		81	58	0.0024	Просеки квартальные
21		82	86	0.0052	Просеки квартальные
22		104	49	0.0040	Просеки квартальные
23		105	56	0.0040	Просеки квартальные
24		106	52	0.0076	Просеки квартальные
25		107	48	0.0024	Просеки квартальные
26		108	60	0.0024	Просеки квартальные
27		109	51	0.0024	Просеки квартальные
28		110	42	0.0024	Просеки квартальные
29		111	54	0.0024	Просеки квартальные
30		75	21	0.0081	Разрыв противопожарный
31		109	46	0.0129	Разрыв противопожарный
32		81	55	0.0117	Зимники
33		106	46	0.0119	Зимники
34	1-е Поназыревское	54	37	0.0018	Дорога автом.грунтовая
35		63	64	0.0018	Дорога автом.грунтовая
36		64	64	0.0072	Дорога автом.грунтовая
37		65	59	0.0036	Дорога автом.грунтовая
38		55	32	0.0024	Просеки квартальные
39		58	27	0.0024	Просеки квартальные
40		59	38	0.0024	Просеки квартальные
41		60	53	0.0024	Просеки квартальные
42		61	47	0.0024	Просеки квартальные
43		62	65	0.0024	Просеки квартальные
44		63	65	0.0024	Просеки квартальные
45		64	65	0.0036	Просеки квартальные
46		65	60	0.0032	Просеки квартальные
47		71	45	0.0012	Просеки квартальные
48		61	36	0.0150	Разрыв противопожарный
49		65	36	0.0200	Разрыв противопожарный
50		71	4	0.0208	Разрыв противопожарный
51		63	42	0.0161	Линия электропередач
52		64	43	0.0223	Линия электропередач
53		65	33	0.0246	Линия электропередач
54		61	27	0.0172	Зимники
55		65	31	0.0733	Поляны для отдыха

4.3.9. Сведения о наличии на проектируемом лесном участке особо защитных участков лесов, особо охраняемых природных территорий, зон


с особыми условиями использования территорий

Согласно данным государственного лесного реестра на проектируемом лесном участке отсутствуют особо защитные участки лесов (ОЗУ), особо охраняемые природные территории (ООПТ) и зоны с особыми условиями использования территорий отсутствуют.

Таблица 29

№ п/п	Наименование участкового лесничества/урочища (при наличии)	Номер квартала	Номер выдела	Виды ОЗУ, наименование ООПТ, виды зон с особыми условиями использования территорий	Общая площадь, га
1	2	3	4	5	6
				Отсутствуют.	

Схема расположения проектируемого лесного участка

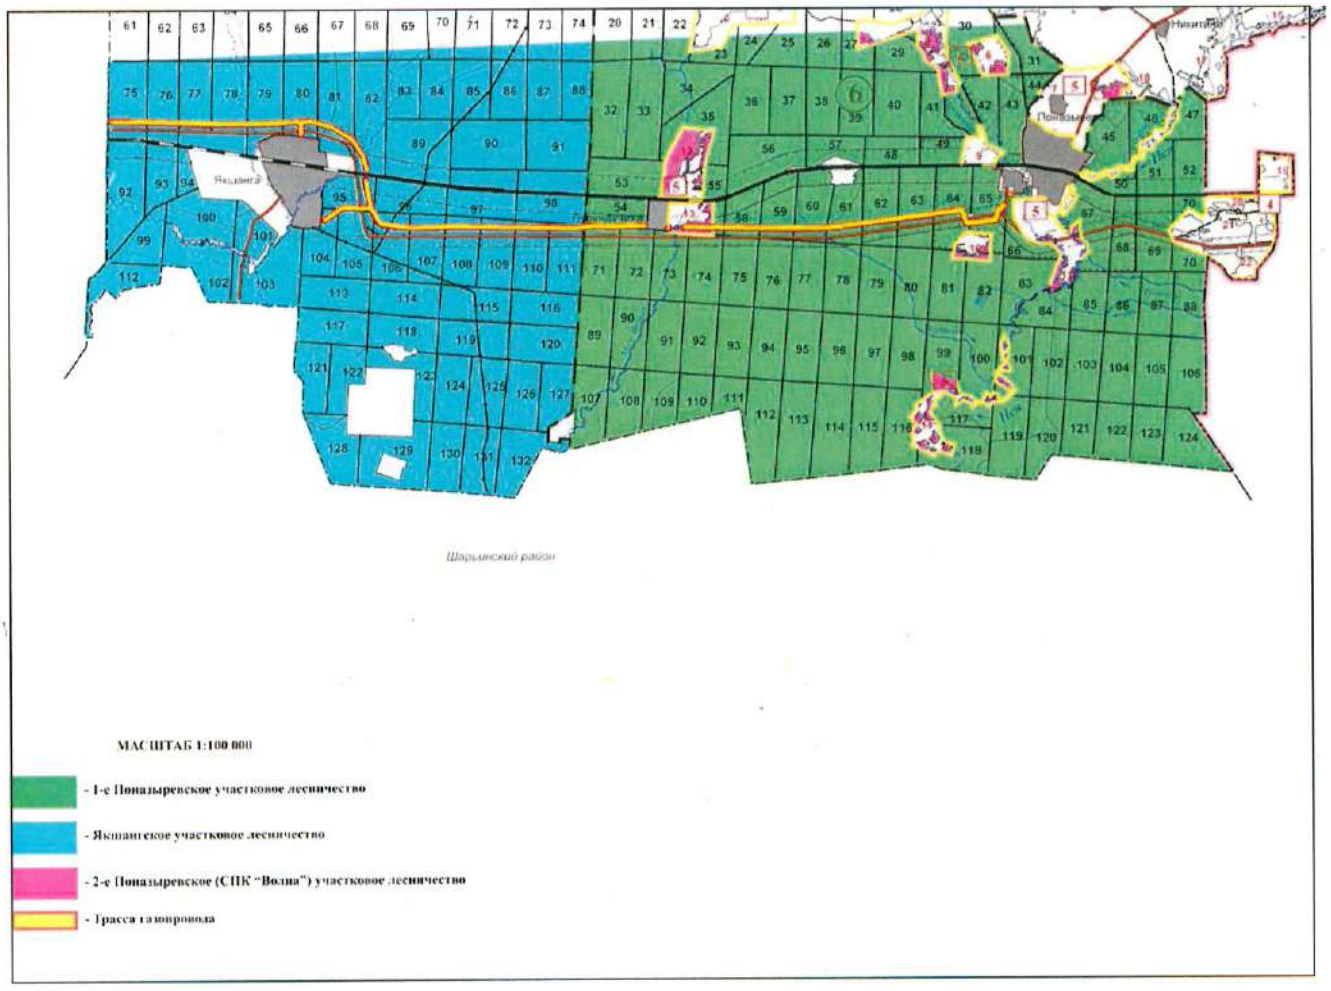

4.4. Целевое назначение лесов, вид (виды) разрешенного использования лесного участка, количественные и качественные характеристики лесного участка, сведения о нахождении лесного участка в границах особо защитных участков лесов Поназыревского лесничества системы координат МСК-44.3

4.4.1. Местоположение, границы и площадь проектируемого лесного

участка

Субъект Российской Федерации	Костромская область
Муниципальное образование	Поназыревский округ
Категория земель	Земли лесного фонда
Лесничество (лесопарк)	Поназыревское лесничество
Участковое лесничество, урочище (при наличии)	Якшангское участковое лесничество
	-
Целевое назначение лесов, категория защитных лесов	Эксплуатационные леса
	-
	-
Квартал(ы)	75
Лесотаксационный выдел/часть лесотаксационного выдела	части выделов 12,16,18,20
Квартал(ы)	76
Лесотаксационный выдел/часть лесотаксационного выдела	части выделов 25,26,27,34,35
Квартал(ы)	77
Лесотаксационный выдел/часть лесотаксационного выдела	части выделов 35,43,44,45,59
Квартал(ы)	78
Лесотаксационный выдел/часть лесотаксационного выдела	части выделов 67-70,73,74,86,87
Квартал(ы)	79
Лесотаксационный выдел/часть лесотаксационного выдела	части выделов 28,32,34,35,59

Квартал(ы)	80
Лесотаксационный выдел/часть лесотаксационного выдела	части выделов 28,29,32-34,46,47
Квартал(ы)	81
Лесотаксационный выдел/часть лесотаксационного выдела	части выделов 28-31,55,58
Квартал(ы)	95
Лесотаксационный выдел/часть лесотаксационного выдела	части выделов 41,47,59,65,67
Квартал(ы)	104
Лесотаксационный выдел/часть лесотаксационного выдела	части выделов 4,5,7,8,10,48,49
Квартал(ы)	105
Лесотаксационный выдел/часть лесотаксационного выдела	части выделов 1,10,13,56
Квартал(ы)	106
Лесотаксационный выдел/часть лесотаксационного выдела	части выделов 3,7-10,13,14,46,52
Квартал(ы)	107
Лесотаксационный выдел/часть лесотаксационного выдела	части выделов 1-4,12,48
Квартал(ы)	108
Лесотаксационный выдел/часть лесотаксационного выдела	части выделов 6,7,14,17-21,60
Квартал(ы)	109
Лесотаксационный выдел/часть лесотаксационного выдела	части выделов 3-7,46,50,51
Квартал(ы)	110
Лесотаксационный выдел/часть лесотаксационного выдела	части выделов 1-4,42
Квартал(ы)	111
Лесотаксационный выдел/часть лесотаксационного выдела	части выделов 1,3-11,52,54

	Защитные леса
Целевое назначение лесов, категория защитных лесов	Леса, выполняющие функции защиты природных и иных объектов
	Леса, расположенные в защитных полосах лесов
Квартал(ы)	75
Лесотаксационный выдел/часть лесотаксационного выдела	части выделов 21-25
Квартал(ы)	76
Лесотаксационный выдел/часть лесотаксационного выдела	части выделов 28,30-32,36,37
Квартал(ы)	77
Лесотаксационный выдел/часть лесотаксационного выдела	части выделов 46-51,60
Квартал(ы)	78
Лесотаксационный выдел/часть лесотаксационного выдела	части выделов 75-77,79,88,89
Квартал(ы)	79
Лесотаксационный выдел/часть лесотаксационного выдела	части выделов 37,38,40-42,62
Квартал(ы)	80
Лесотаксационный выдел/часть лесотаксационного выдела	части выделов 38,42,44,48
Квартал(ы)	81
Лесотаксационный выдел/часть лесотаксационного выдела	части выделов 35-37,39,40
Квартал(ы)	82
Лесотаксационный выдел/часть лесотаксационного выдела	части выделов 42,47,48,57,67,68,72,73,76,78,79,85,86
Квартал(ы)	95
Лесотаксационный выдел/часть лесотаксационного выдела	части выделов 1,12,13,31,60-64
Квартал(ы)	107
Лесотаксационный выдел/часть лесотаксационного выдела	часть выдела 13
Квартал(ы)	108
Лесотаксационный выдел/часть лесотаксационного выдела	часть выдела 26

Участковое лесничество, урочище (при наличии)	1-е Поназыревское участковое лесничество -
Целевое назначение лесов, категория защитных лесов	Эксплуатационные леса - -
Квартал(ы)	54
Лесотаксационный выдел/часть лесотаксационного выдела	части выделов 26-28,30-32,37
Квартал(ы)	55
Лесотаксационный выдел/часть лесотаксационного выдела	части выделов 24,25,32
Квартал(ы)	58
Лесотаксационный выдел/часть лесотаксационного выдела	части выделов 19,21
Квартал(ы)	59
Лесотаксационный выдел/часть лесотаксационного выдела	части выделов 21-27,38
Квартал(ы)	60
Лесотаксационный выдел/часть лесотаксационного выдела	части выделов 23,27,30-32,34,35,53
Квартал(ы)	61
Лесотаксационный выдел/часть лесотаксационного выдела	части выделов 21,24-27,47
Квартал(ы)	62
Лесотаксационный выдел/часть лесотаксационного выдела	части выделов 33,35-38,65
Квартал(ы)	63
Лесотаксационный выдел/часть лесотаксационного выдела	части выделов 29,31,32,36,64,65
Квартал(ы)	71
Лесотаксационный выдел/часть лесотаксационного выдела	часть выдела 2
Целевое назначение лесов, категория защитных лесов	Защитные леса Леса, выполняющие функции защиты природных и иных объектов Леса, расположенные в защитных полосах лесов
Квартал(ы)	58
Лесотаксационный выдел/часть лесотаксационного выдела	часть выдела 27

Квартал(ы)	60
Лесотаксационный выдел/часть лесотаксационного выдела	части выделов 36,38,40
Квартал(ы)	61
Лесотаксационный выдел/часть лесотаксационного выдела	части выделов 31,33,36
Квартал(ы)	62
Лесотаксационный выдел/часть лесотаксационного выдела	части выделов 39,66
Квартал(ы)	63
Лесотаксационный выдел/часть лесотаксационного выдела	части выделов 39-43
Квартал(ы)	64
Лесотаксационный выдел/часть лесотаксационного выдела	части выделов 31,33,34,37,38,46,64,65
Квартал(ы)	65
Лесотаксационный выдел/часть лесотаксационного выдела	части выделов 31-34,36-39,59,60
Квартал(ы)	66
Лесотаксационный выдел/часть лесотаксационного выдела	части выделов 1,2
Квартал(ы)	71
Лесотаксационный выдел/часть лесотаксационного выдела	части выделов 4,45
Целевое назначение лесов, категория защитных лесов	Защитные леса Леса, выполняющие функции защиты природных и иных объектов Леса, расположенные в зеленых зонах
Квартал(ы)	64
Лесотаксационный выдел/часть лесотаксационного выдела	части выделов 27-29,53
Квартал(ы)	65
Лесотаксационный выдел/часть лесотаксационного выдела	части выделов 41-46,56,57
Участковое лесничество, урочище (при наличии)	2-е Поназыревское участковое лесничество СПК "Волна"
Целевое назначение лесов, категория защитных лесов	Эксплуатационные леса - -

Квартал(ы)	13
Лесотаксационный выдел/часть лесотаксационного выдела	части выделов 13,15-18
Площадь проектируемого лесного участка, га	30.8878

Местоположение и границы лесного участка указаны на схеме расположения проектируемого лесного участка.

4.4.2. Целевое назначение лесов

В соответствии с приказом Федерального агентства лесного хозяйства от 23.05.2008 № 168 «Об определении количества лесничеств на территории Костромской области и установлении их границ» Якшангское, 1-е Поназыревское, 2-е Поназыревское (СПК «Волна») участковые лесничества входят в состав Поназыревского лесничества.

На момент проектирования лесного участка, на территории Поназыревского лесничества распространяется действие лесохозяйственного регламента, утвержденного Постановлением департамента лесного хозяйства Костромской области от 19.12.2016 № 21 (в редакции от 06.12.2022 № 12).

Леса на территории Костромской области в соответствии со статьей 8 Федерального закона от 04.12.2006 № 201-ФЗ «О введении в действие Лесного кодекса Российской Федерации» отнесены к эксплуатационным и защитным лесам, что отражено в Лесном плане Костромской области, утвержденном Постановлением губернатора Костромской области 25.01.2019 № 17 (в редакции от 18.03.2024 года № 35) и лесохозяйственном регламенте Поназыревского лесничества.

Согласно указанным документам лесного планирования части выделов 12,16,18,20 квартала 75, части выделов 25,26,27,34,35 квартала 76, части выделов 35,43-45,59 квартала 77, части выделов 67-70,73,74,86,87 квартала 78, части выделов 28,32,34,35,59 квартала 79, части выделов 28,29,32-34,46,47 квартала 80, части выделов 28-31,55,58 квартала 81, части выделов 41,47,59,65,67 квартала 95, части выделов 4,5,7,8,10,48,49 квартала 104, части выделов 1,10,13,56 квартала 105, части выделов 3,7-10,13,14,46,52 квартала 106, части выделов 1-4,12,48 квартала 107, части выделов 6,7,14,17-21,60 квартала 108, части выделов 3-7,46,50,51 квартала 109, части выделов 1-4,42 квартала 110, части выделов 1,3-11,52,54 квартала 111 Якшангского участкового лесничества; части выделов 26-28,30-32,37 квартала 54, части выделов 24,25,32 квартала 55, части выделов 19,21 квартала 58, части выделов 21-27,38 квартала 59, части выделов 23,27,30-32,34,35,53 квартала 60, части выделов 21,24-27,47 квартала 61, части выделов 33,35-38,65 квартала 62, части выделов 29,31,32,36,64,65 квартала 63, часть выдела 2 квартала 71 1-го Поназыревского участкового лесничества; части выделов 13,15-18 квартала 13 2-го Поназыревского (СПК «Волна») участкового лесничества, в которых расположен проецируемый лесной участок, относятся к эксплуатационным лесам.

Части выделов 21-25 квартала 75, части выделов 28,30-32,36,37 квартала 76,

части выделов 46-51,60 квартала 77, части выделов 75-77,79,88,89 квартала 78, части выделов 37,38,40-42,62 квартала 79, части выделов 38,42,44,48 квартала 80, части выделов 35-37,39-40 квартала 81, части выделов 42,47,48,57,67,68,72,73,76,78,79,85,86 квартала 82, части выделов 1,12,13,31,60-64 квартала 95, часть выдела 13 квартала 107, часть выдела 26 квартала 108 Якшангского участкового лесничества; часть выдела 27 квартала 58, части выделов 36,38,40 квартала 60, части выделов 31,33,36 квартала 61, части выделов 39,66 квартала 62, части выделов 39-43 квартала 63, части выделов 31,33,34,37,38,46,64,65 квартала 64, части выделов 31-34,36-39,59,60 квартала 65, части выделов 1,2 квартала 66, части выделов 4,45 квартала 71 1-го Поназыревского участкового лесничества, в которых расположен проецируемый лесной участок, относятся к защитным лесам (Леса, выполняющие функции защиты природных и иных объектов. Леса, расположенные в защитных полосах лесов).

Части выделов 27-29,53 квартала 64, части выделов 41-46,56,57 квартала 65 1-го Поназыревского участкового лесничества, в которых расположен проецируемый лесной участок, относятся к защитным лесам (Леса, выполняющие функции защиты природных и иных объектов. Леса, расположенные в зеленых зонах).

4.4.3. Количественные и качественные характеристики проектируемого лесного участка

Количественные и качественные характеристики проектируемого лесного участка составляются на основании данных лесничества государственного лесного реестра Поназыревского лесничества и необходимости натурного обследования

Таблица 30

Распределение земель

Общая площадь, га	в том числе									
	лесные земли					нелесные земли				
	занятые лесными насаждениями - всего	в том числе покрытые лесными культурами	лесные питомники, плантации	не занятые лесными насаждениями	итого	дороги	просеки	болота	другие	итого
1	2	3	4	5	6	7	8	9	10	11
30.8878	26.4174	0.5004	-	2.5669	28.9843	0.0957	0.2593	0.3637	1.1848	1.9035

Таблица 31

Характеристика насаждений проектируемого лесного участка

Участковое лесничество урочище (при наличии)	Номер квартала	Номер выдела	Состав насаждения или характеристика лесного участка при отсутствии насаждения	Площадь (га)/запас древесины при наличии (куб.м)	в том числе по группам возраста древостоя (га/куб.м)			
					молодняки	средневозрастные	приспевающие	спелые и перестойные
1	2	3	4	5	6	7	8	9
Якшангское	75	ч.в.12	8Б2ОС+ЛП,Е	0.1270 30			0.1270 30	
		ч.в.16	6Б2ОС2ЛП+Е	0.0781 13				0.0781 13
Якшангское	75	ч.в.18	10Б+ЛП	0.1380 36				0.1380 36
		ч.в.20	7ОС2Б1ЛП+Е	0.0387 10				0.0387 10
		ч.в.21	Разрыв противопожарный	0.0137 0				
		ч.в.22	8Б2ОС+ЛП,Е	0.5487 132			0.5487 132	
		ч.в.23	6ОС2Б1ИВД1ЛП+Е,КЛО	0.0581 3	0.0581 3			
		ч.в.24	9Б1ЛП	0.1200 30			0.1200 30	
		ч.в.25	7Б1ОС2ЛП+КЛО	0.0516 9			0.0516 9	
	76	ч.в.25	6Б3ОС1Е	0.3498 80				0.3498 80
		ч.в.26	Культуры несомкнувш. 10Е	0.0852 1				
		ч.в.27	5Б3ОС2Е	0.0555 9				0.0555 9
		ч.в.28	8Б1ОС1ЛП	0.1526 35			0.1526 35	
		ч.в.30	8Б1ОС1ЛП	0.1701 41				0.1701 41
		ч.в.31	5Б1ЛП1ОС3Е	0.0806 18				0.0806 18
		ч.в.32	4Б2ОС2ЛП2Е	0.0752 11		0.0752 11		
		ч.в.34	Дорога автом.грунтовая	0.0015 0				
		ч.в.35	Просеки квартальные	0.0020 0				

Якшанг ское	76	ч.в.36	Дорога автом.грунтовая	0.0015 0				
		ч.в.37	Просеки квартальные	0.0020 0				
	77	ч.в.35	6ОС3Б1Е	0.0519 15				0.0519 15
		ч.в.43	5Б3ОС2Е	0.1505 33				0.1505 33
		ч.в.44	5Б5ОС	0.0828 16				0.0828 16
		ч.в.45	Культуры лесные 5Е3ОС2Б+Е	0.0722 1	0.0722 1			
		ч.в.46	5Б3ОС1ЛПЕ	0.1098 24			0.1098 24	
		ч.в.47	5Е3Б1ОС1ЛП	0.1043 29			0.1043 29	
		ч.в.48	7Б2ОС1Е	0.1716 33			0.1716 33	
		ч.в.49	5Б5ОС+Е,ЛП	0.0863 20			0.0863 20	
		ч.в.50	8Б2ОС	0.0968 19			0.0968 19	
		ч.в.51	Культуры лесные 5Е3ОС2Б+Е	0.0730 1	0.0730 1			
		ч.в.59	Просеки квартальные	0.0020 0				
		ч.в.60	Просеки квартальные	0.0020 0				
	78	ч.в.67	4ОС2Б1ЛП1ИВД2Е+ОЛС	0.1282 12	0.1282 12			
		ч.в.68	Культуры несомкнувш. 10Е	0.1231 6				
Якшанг ское	78	ч.в.69	4Б2ЛП2ОС2Е	0.0505 6		0.0505 6		
		ч.в.70	Культуры несомкнувш. 10Е	0.1973 1				
		ч.в.73	5Б5ОС+ЛП,Е	0.0158 4				0.0158 4
		ч.в.74	5Б5ОС+ЛП,Е	0.0026 1				0.0026 1
		ч.в.75	4ОС2Б1ЛП1ИВД2Е+ОЛС	0.1278 12	0.1278 12			
		ч.в.76	7Б3ОС+Е,ЛП	0.1736 47				0.1736 47
		ч.в.77	5Б5ОС+Е,ЛП	0.2075 54				0.2075 54
		ч.в.79	Сенокос	0.0012 0				
		ч.в.86	Дорога автом.грунтовая	0.0036 0				
		ч.в.87	Просеки квартальные	0.0020 0				
		ч.в.88	Дорога автом.грунтовая	0.0036 0				
		ч.в.89	Просеки квартальные	0.0020 0				
	79	ч.в.28	Пастбище	0.0002 0				
		ч.в.32	Пастбище	0.2464 0				
		ч.в.34	9Б1ОС	0.0354 10				0.0354 10
		ч.в.35	9Б1ОС	0.1685 45				0.1685 45

Якшангское	79	ч.в.37	Пастбище	0.0005 0				
		ч.в.38	9Б1ОС	0.0746 20			0.0746 20	
		ч.в.40	9Б1ОС	0.3890 105			0.3890 105	
		ч.в.41	8Е1Б1ОС	0.0250 4		0.0250 4		
		ч.в.42	Пастбище	0.0101 0				
		ч.в.59	Дорога автом.грунтовая	0.0120 0				
		ч.в.62	Дорога автом.грунтовая	0.0048 0				
	80	ч.в.28	Болото	0.3637 0				
		ч.в.29	3Б2ОС2ИВД2ЛП1Е	0.3517 21	0.3517 21			
		ч.в.32	4Б3ОС1ЛП2Е	0.1170 27				0.1170 27
		ч.в.33	8Е1Б1ОС	0.0754 21			0.0754 21	
		ч.в.34	10Е	0.1923 19		0.1923 19		
		ч.в.38	10Е	0.2787 95			0.2787 95	
		ч.в.42	10Е	0.0391 9		0.0391 9		
		ч.в.44	Сенокос	0.1121 0				
		ч.в.46	Дорога автом.грунтовая	0.0060 0				

Якшангское	80	ч.в.47	Просеки квартальные	0.0040 0				
		ч.в.48	Дорога автом.грунтовая	0.0060 0				
	81	ч.в.28	10Б+С,Е	0.1738 14				0.1738 14
		ч.в.29	6Е3Б1ОС	0.2071 43			0.2071 43	
		ч.в.30	5Б2ОС3Е	0.1409 30			0.1409 30	
		ч.в.31	9Е1Б+ЛП,ОС	0.1499 40				0.1499 40
		ч.в.35	6Б1ОС3Е	0.1037 23				0.1037 23
		ч.в.36	9Е1Б+ЛП	0.0718 19			0.0718 19	
		ч.в.37	8Б1ОС1Е	0.0663 16				0.0663 16
		ч.в.39	5ОС2Б3Е	0.1173 12	0.1173 12			
		ч.в.40	6Е3Б1ОС	0.2107 70			0.2107 70	
		ч.в.55	Зимники	0.0194 0				
		ч.в.58	Просеки квартальные	0.0040 0				
	82	ч.в.42	3Е2Е4Б1ОС+П,ЛП	0.2218 78			0.2218 78	
		ч.в.47	8Е1Б1ОС+П	0.0975 30			0.0975 30	
		ч.в.48	6Е3Б1ОС+Е,П	0.0752 22			0.0752 22	

Якшангское	82	ч.в.57	6Е3Б1ОС+Е,П	0.0823 24			0.0823 24	
		ч.в.67	5Б3ОС1Е1С+ОЛС	0.0824 18			0.0824 18	
		ч.в.68	5Б3ОС1Е1С+ОЛС	0.1031 23			0.1031 23	
		ч.в.72	Сенокос	0.0567 0				
		ч.в.73	5Е2С3Б+ОС	0.0048 2			0.0048 2	
		ч.в.76	6ОС2Б1Е1Е	0.2628 79				0.2628 79
		ч.в.78	Прочие трассы	0.0156 0				
		ч.в.79	5ОЛС3Б1ОС1Е	0.0014 0		0.0014 0		
		ч.в.85	Дорога автом.грунтовая	0.0040 0				
		ч.в.86	Просеки квартальные	0.0080 0				
	95	ч.в.1	10Е+Б	0.1240 29			0.1240 29	
		ч.в.12	6Е2Е2Б	0.0244 3		0.0244 3		
		ч.в.13	7Б2ОС1Е	0.2976 83				0.2976 83
		ч.в.31	10Б+ОС	0.1267 30			0.1267 30	
		ч.в.41	4Б2ЛП2ОС2ИВД	0.2982 4	0.2982 4			
		ч.в.47	8Б1ОС1Е	0.3087 74			0.3087 74	

Якшангское	95	ч.в.59	10Е+Б	0.1148 18		0.1148 18		
		ч.в.60	7Б3Е	0.1012 19			0.1012 19	
		ч.в.61	Прочие земли	0.1235 0				
		ч.в.62	Пруд	0.0299 0				
		ч.в.63	10Е	0.0491 12		0.0491 12		
		ч.в.64	7Е3Б	0.1377 28		0.1377 28		
		ч.в.65	10Е	0.3457 86		0.3457 86		
		ч.в.67	Дорога автом.грунтовая	0.0084 0				
	104	ч.в.4	10Е	0.0779 8	0.0779 8			
		ч.в.5	Сенокос	0.2071 0				
		ч.в.7	Пастбище	0.0745 0				
		ч.в.8	6Б2ОС2ИВД	0.1484 7	0.1484 7			
		ч.в.10	7Б2ОС1Е	0.1120 4	0.1120 4			
		ч.в.48	Дорога автом.грунтовая	0.0189 0				
		ч.в.49	Просеки квартальные	0.0040 0				
	105	ч.в.1	Пастбище	0.0051 0				

Якшангское	105	ч.в.10	6Б2ОС1ИВД1Е	0.1085 11		0.1085 11		
		ч.в.13	9Б1ОС+ЛП,Е	0.0708 16				0.0708 16
		ч.в.56	Просеки квартальные	0.0104 0				
	106	ч.в.3	Культуры лесные 5Е2Б1ОС1ИВД1ЛП	0.0106 0	0.0106 0			
		ч.в.7	6Б1ОС3Е	0.0986 23				0.0986 23
		ч.в.8	5Е4Б1ОС+ИВД,ЛП	0.5299 85	0.5299 85			
		ч.в.9	3ОС2Б1ИВД2ЛП1КЛ1Е	0.0243 1	0.0243 1			
		ч.в.10	5Е1ОС1Б1ЛП1ИВД1КЛ	0.3410 27	0.3410 27			
		ч.в.13	Культуры несомкнувш. 10Е	0.0061 0				
		ч.в.14	6Б2ОС2ЛП+Е	0.2578 62				0.2578 62
		ч.в.46	Зимники	0.0013 0				
		ч.в.52	Просеки квартальные	0.0112 0				
	107	ч.в.1	Культуры несомкнувш. 10Е	0.2461 2				
		ч.в.2	Культуры несомкнувш. 10Е	0.3411 3				
		ч.в.3	Культуры несомкнувш. 10Е	0.0339 0				
		ч.в.4	6Б2ОС2Е	0.0173 3			0.0173 3	
Якшангское	107	ч.в.12	6Б2ОС2Е	0.3315 50			0.3315 50	
		ч.в.13	6Б2ОС2Е+КЛО,ЛП	0.0279 4		0.0279 4		
		ч.в.48	Просеки квартальные	0.0096 0				
	108	ч.в.6	6ОС4Б+Е,ЛП	0.1480 47				0.1480 47
		ч.в.7	8Б1ОС1ИВД	0.0591 11		0.0591 11		
		ч.в.14	5Б2ОС1ОЛС1ИВД1Е	0.0019 0			0.0019 0	
		ч.в.17	5Е2Е2Б1ОС	0.0024 1			0.0024 1	
		ч.в.18	4Б1ОС3ЛП2Е	0.0689 16				0.0689 16
		ч.в.19	Сенокос	0.0389 0				
		ч.в.20	6Б4ОС+ЛП	0.1726 43				0.1726 43
		ч.в.21	6Б4ОС+Е,ЛП	0.3926 106				0.3926 106
		ч.в.26	6Б4ОС+Е,ЛП	0.1014 27			0.1014 27	
		ч.в.60	Просеки квартальные	0.0040 0				
	109	ч.в.3	5ОС2Б2ИВД1Е	0.4582 4	0.4582 4			
		ч.в.4	5Б2ОС2ЛП1Е	0.0471 7			0.0471 7	
		ч.в.5	Культуры несомкнувш. 10Е	0.1633 5				

Якшангское	109	ч.в.6	Культуры несомкнувш. 10Е	0.0640 2				
		ч.в.7	6ОС1Б2ЛП1Е	0.2992 72				0.2992 72
		ч.в.46	Разрыв противопожарный	0.0215 0				
		ч.в.50	Дорога автом.грунтовая	0.0030 0				
		ч.в.51	Просеки квартальные	0.0040 0				
	110	ч.в.1	3ЛП1КЛО1В1ИВД2ОС1Б 1Е	0.1144 3	0.1144 3			
		ч.в.2	Культуры несомкнувш. 10Е	0.4156 6				
		ч.в.3	Культуры несомкнувш. 10Е	0.5093 10				
		ч.в.4	5ЛП2Б1ОС2Е	0.0243 7				0.0243 7
		ч.в.42	Просеки квартальные	0.0040 0				
	111	ч.в.1	Культуры лесные 6Е2Б2ОС	0.1222 2	0.1222 2			
		ч.в.3	5Б3ОС1ЛП1Е	0.3405 68			0.3405 68	
		ч.в.4	5Б3ОС1ЛП1Е	0.0351 7			0.0351 7	
		ч.в.5	7ОС3Б+ЛП,Е	0.0027 1				0.0027 1
		ч.в.6	7Б2ОС1ЛП	0.0135 1		0.0135 1		
		ч.в.7	Культуры несомкнувш. 10Е	0.1396 1				
Якшангское	111	ч.в.8	7ОС3Б+ЛП,Е	0.2195 64				0.2195 64
		ч.в.9	7Б2ОС1ЛП	0.0130 1		0.0130 1		
		ч.в.10	8Б2ОС+Е	0.0048 1				0.0048 1
		ч.в.11	8Б2ОС+Е	0.1657 38				0.1657 38
		ч.в.52	Ручей	0.0009 0				
		ч.в.54	Просеки квартальные	0.0040 0				
1-е Поназыревское	54	ч.в.26	Вырубка	0.1446 0				
		ч.в.27	8Б2ОС+Е	0.1099 14		0.1099 14		
		ч.в.28	8Б2ОС+Е	1.1016 154		1.1016 154		
		ч.в.30	6Б3ОС1Е	0.1255 4	0.1255 4			
		ч.в.31	6Б2ОС2ИВД	0.1755 23		0.1755 23		
		ч.в.32	4Б2ОС3ИВД1Е	0.0625 1	0.0625 1			
		ч.в.37	Дорога автом.грунтовая	0.0030 0				
	55	ч.в.24	7ОС3Б	0.2780 56			0.2780 56	
		ч.в.25	5Е4Б1ОС	0.0500 12		0.0500 12		
		ч.в.32	Просеки квартальные	0.0040 0				

1-е Поназыревское	58	ч.в.19	5Б4ОС1Е+ОЛС	0.5817 81		0.5817 81		
		ч.в.21	10Б	0.5214 28		0.5214 28		
		ч.в.27	Просеки квартальные	0.0040 0				
	59	ч.в.21	4Б4ОС2Е+ЛП	0.1352 30			0.1352 30	
		ч.в.22	10Б	0.1225 17		0.1225 17		
		ч.в.23	Культуры несомкнувш. 10Е	0.0977 1				
	59	ч.в.24	4Е3Б2ОС1ИВД	0.1159 1	0.1159 1			
		ч.в.25	7Б3ОС+Е	0.0518 11			0.0518 11	
		ч.в.26	7Б3ОС	0.2605 49		0.2605 49		
		ч.в.27	8Б2ОС	0.2571 44		0.2571 44		
		ч.в.38	Просеки квартальные	0.0040 0				
	60	ч.в.23	6Б2ОС1ИВД1Е	0.0957 7		0.0957 7		
		ч.в.27	6Б2ОС1ИВД1Е	0.1907 27		0.1907 27		
		ч.в.30	6ОС4Б	0.1371 30			0.1371 30	
		ч.в.31	10Б	0.1008 15		0.1008 15		
		ч.в.32	7Б3ОС+Е	0.0357 5		0.0357 5		
1-е Поназыревское	60	ч.в.34	5Б2ОС3ИВД	0.0722 1	0.0722 1			
		ч.в.35	6Б1ОС3Е	0.1208 23		0.1208 23		
		ч.в.36	10Б	0.0261 4		0.0261 4		
		ч.в.38	7Б3ИВД	0.0460 3		0.0460 3		
		ч.в.40	7Б3ОС	0.1080 16		0.1080 16		
		ч.в.53	Просеки квартальные	0.0040 0				
	61	ч.в.21	7ОС3Б	0.0230 5				0.0230 5
		ч.в.24	7Б3ОС+Е	0.1289 27		0.1289 27		
		ч.в.25	8Б2ОС+ИВД	0.1389 15		0.1389 15		
		ч.в.26	7Б3ОС+Е	0.2002 42		0.2002 42		
		ч.в.27	Зимники	0.0291 0				
		ч.в.31	7Б2ОС1Е	0.2366 52			0.2366 52	
		ч.в.33	6Б3ОС1Е+ИВД	0.2132 32		0.2132 32		
		ч.в.36	Разрыв противопожарный	0.0249 0				
		ч.в.47	Просеки квартальные	0.0052 0				
	62	ч.в.33	8Б2ОС	0.2383 55				0.2383 55

1-е Поназыревское	62	ч.в.35	4Б4ОС2Е	0.2256 45				0.2256 45
		ч.в.36	7Б3ОС+Е	0.2258 54				0.2258 54
		ч.в.37	4Б2ОС2ИВД2Е	0.0493 2	0.0493 2			
		ч.в.38	8Б2ОС+Е	0.1396 18		0.1396 18		
		ч.в.39	8Б2ОС	0.1986 46			0.1986 46	
		ч.в.65	Просеки квартальные	0.0040 0				
		ч.в.66	Дорога автом.грунтовая	0.0024 0				
	63	ч.в.29	4Б3ЛП2Е1ОС	0.0427 6		0.0427 6		
		ч.в.31	8Б1ЛП1Е	0.3988 56		0.3988 56		
		ч.в.32	5Е5Б	0.0326 7		0.0326 7		
		ч.в.36	8Б2ОС	0.2331 49			0.2331 49	
		ч.в.39	8Б1ЛП1Е	0.0324 5		0.0324 5		
		ч.в.40	5Е5Б	0.0731 16		0.0731 16		
		ч.в.41	8Б1ОС1Е+ЛП	0.1561 41			0.1561 41	
		ч.в.42	Линия электропередач	0.0269 0				
		ч.в.43	9Б1Е+ЛП	0.1137 30			0.1137 30	

1-е Поназыревское	63	ч.в.64	Дорога автом.грунтовая	0.0030 0				
		ч.в.65	Просеки квартальные	0.0040 0				
	64	ч.в.27	10Б	0.2707 57			0.2707 57	
		ч.в.28	Культуры лесные 10Е	0.1765 7	0.1765 7			
		ч.в.29	6Б2ОС2Е	0.2149 4	0.2149 4			
		ч.в.31	10Б	0.0256 4			0.0256 4	
		ч.в.33	8Б2Е	0.2434 16	0.2434 16			
		ч.в.34	Культуры лесные 10Е	0.0459 2	0.0459 2			
		ч.в.37	10С	0.0873 7		0.0873 7		
		ч.в.38	10С	0.1577 24				0.1577 24
		ч.в.46	7Б1ОС1С1Е	0.2755 66			0.2755 66	
		ч.в.53	10Б	0.0303 7			0.0303 7	
		ч.в.64	Дорога автом.грунтовая	0.0084 0				
		ч.в.65	Просеки квартальные	0.0040 0				
	65	ч.в.31	Поляны для отдыха	0.1746 0				
		ч.в.32	7Б3Е	0.3132 69			0.3132 69	

1-е Поназыревское	65	ч.в.33	Линия электропередач	0.0108 0				
		ч.в.34	4Б2ОС2ЛП2Е	0.2390 19	0.2390 19			
		ч.в.36	Разрыв противопожарный	0.0229 0				
		ч.в.37	8Б1ОС1Е	0.1491 34			0.1491 34	
		ч.в.38	5Б2ОС1КЛО1Р1Е	0.0972 2	0.0972 2			
		ч.в.39	5Б2ОС3Е	0.0942 22				0.0942 22
		ч.в.41	4Б4Р1КЛО1Е	0.0616 1	0.0616 1			
		ч.в.42	8Б1ОС1Е	0.0613 13			0.0613 13	
		ч.в.43	4Б2ОС2ЛП2Е	0.0594 5	0.0594 5			
		ч.в.44	Разрыв противопожарный	0.0103 0				
		ч.в.45	8Б1ОС1Е	0.1323 30			0.1323 30	
		ч.в.46	5Е4Б1ОС	0.0395 13			0.0395 13	
		ч.в.56	Дорога автом.грунтовая	0.0028 0				
		ч.в.57	Просеки квартальные	0.0028 0				
		ч.в.59	Дорога автом.грунтовая	0.0028 0				
		ч.в.60	Просеки квартальные	0.0028 0				
1-е Поназыревское	66	ч.в.1	7Б3Е	0.0475 10			0.0475 10	
		ч.в.2	8Б2Е	0.0838 16			0.0838 16	
	71	ч.в.2	5Б5ОС+Е	0.0550 11			0.0550 11	
		ч.в.4	Разрыв противопожарный	0.0164 0				
		ч.в.45	Просеки квартальные	0.0316 0				
2-е Поназыревское (СПК "Волна")	13	ч.в.13	6Е4Б	0.0947 18		0.0947 18		
		ч.в.15	6Е4Б	0.1535 29		0.1535 29		
		ч.в.16	5Е5Б+ОС	0.3594 58		0.3594 58		
		ч.в.17	8Б2ОС+С,Е	0.0981 15		0.0981 15		
		ч.в.18	6Е4Б	0.2077 39		0.2077 39		
			Итого по участку	30.8878 4812	4.7287 272	7.5823 1136	8.2458 1951	5.8606 1415

Таблица 32

Средние таксационные показатели насаждений проектируемого лесного участка

Целевое назначение лесов	Хозяйство, преобладающая порода	Состав насаждений	Возраст	Бонитет	Полнота	Средний запас древесины		
						средневозрастные	приспевающие	спелые и перестойные
1	2	3	4	5	6	7	8	9
Эксплуатационные леса	мягколиственное (Береза)	5.33Б2.43ОС1.9Е0.25ЛП 0.08ИВД0.01КЛ	46.8	1.44	0.7	148.4	206.3	237.4
Защитные леса	мягколиственное (Береза)	5.62Б2.52Е1.52ОС0.2С 0.13ЛП0.01ИВД	58.4	1.25	0.71	159.4	250	252.2

Таблица 33

Виды и объёмы использования лесов на проектируемом лесном участке

Целевое назначение лесов	Хозяйство (хвойное, твердолиственное, мягколиственное)	Площадь, га	Единица измерения	Объёмы использования лесов (изъятия лесных ресурсов)
1	2	3	4	5
Вид использования лесов - строительство, реконструкция, эксплуатация линейных объектов				
Цель предоставления лесного участка - строительство подземного трубопровода (с проектным рабочим давлением не более 1,2 мегапаскаля)				
Эксплуатационные леса	Мягколиственное	20.3274		
Защитные леса	Мягколиственное	10.5604		
Итого		30.8878		

4.4.4. Виды разрешенного использования лесов на проектируемом лесном участке

Лесохозяйственным регламентом Поназыревского лесничества на проектируемом лесном участке установлены следующие виды разрешенного использования лесов:

Виды разрешённого использования лесов	Наименование участкового лесничества	Перечень кварталов и их частей
Заготовка древесины	Якшангское	75-82,95,104-111
	1-е Поназыревское	54,55,58-66,71
	2-е Поназыревское (СПК "Волна")	13
Заготовка живицы	Якшангское	75-82,95,104-111
	1-е Поназыревское	54,55,58-63,71, части кварталов 64-66
	2-е Поназыревское (СПК "Волна")	13
Заготовка и сбор недревесных лесных ресурсов	Якшангское	75-82,95,104-111
	1-е Поназыревское	54,55,58-66,71
	2-е Поназыревское (СПК "Волна")	13
Заготовка пищевых лесных ресурсов и сбор лекарственных растений	Якшангское	75-82,95,104-111
	1-е Поназыревское	54,55,58-66,71

	2-е Поназыревское (СПК "Волна")	13
Осуществление видовдеятельности в сфере охотничьего хозяйства	Якшангское	75-82,95,104-111
	1-е Поназыревское	54,55,58-63,71, части кварталов 64-66
	2-е Поназыревское (СПК "Волна")	13
Осуществление научно-исследовательской деятельности, образовательной деятельности	Якшангское	75-82,95,104-111
	1-е Поназыревское	54,55,58-66,71
	2-е Поназыревское (СПК "Волна")	13
Ведение сельского хозяйства	Якшангское	75-82,95,104-111
	1-е Поназыревское	54,55,58-66,71
	2-е Поназыревское (СПК "Волна")	13
Осуществление рыболовства, за исключением любительского рыболовства	Якшангское	75-82,95,104-111
	1-е Поназыревское	54,55,58-66,71
	2-е Поназыревское (СПК "Волна")	13
Осуществление рекреационной деятельности	Якшангское	75-82,95,104-111
	1-е Поназыревское	54,55,58-66,71
	2-е Поназыревское (СПК "Волна")	13
Создание лесных плантаций и их эксплуатация	Якшангское	104, части кварталов 75-82,95,105-111
	1-е Поназыревское	части кварталов 54,55,58-63,71
	2-е Поназыревское (СПК "Волна")	часть квартала 13
Выращивание лесных плодовых, ягодных, декоративных растений, лекарственных растений	Якшангское	75-82,95,104-111
	1-е Поназыревское	54,55,58-63,71, части кварталов 64-66
	2-е Поназыревское (СПК "Волна")	13
Создание лесных питомников и их эксплуатация	Якшангское	75-82,95,104-111
	1-е Поназыревское	54,55,58-63,71, части кварталов 64-66
	2-е Поназыревское (СПК "Волна")	13
Осуществление геологического изучения недр, разведка и добыча полезных ископаемых	Якшангское	75-82,95,104-111
	1-е Поназыревское	54,55,58-63,71, части кварталов 64-66
	2-е Поназыревское (СПК "Волна")	13
Строительство и эксплуатация водохранилищ и иных искусственных водных объектов, создание и расширение морских и речных портов, строительство, реконструкция и эксплуатация гидротехнических сооружений	Якшангское	75-82,95,104-111
	1-е Поназыревское	54,55,58-66,71
	2-е Поназыревское (СПК "Волна")	13
Строительство, реконструкция, эксплуатация линейных объектов	Якшангское	75-82,95,104-111
	1-е Поназыревское	54,55,58-66,71
	2-е Поназыревское (СПК "Волна")	13
Создание и эксплуатация объектов лесоперерабатывающей инфраструктуры	Якшангское	104, части кварталов 75-82,95,105-111
	1-е Поназыревское	части кварталов 54,55,58-63,71
	2-е Поназыревское (СПК "Волна")	часть квартала 13

Осуществление религиозной деятельности	Якшангское	75-82,95,104-111
	1-е Поназыревское	54,55,58-66,71
	2-е Поназыревское (СПК "Волна")	13

4.4.5. Проектирование вида использования лесов лесного участка

Согласно лесохозяйственному регламенту Поназыревского лесничества, части выделов 12,16,18,20-25 квартала 75, части выделов 25,26,27,28,30-32,34-37 квартала 76, части выделов 35,43-51,59,60 квартала 77, части выделов 67-70,73-77,79,86-89 квартала 78, части выделов 28,32,34,35,37,38,40-42,59,62 квартала 79, части выделов 28,29,32-34,38,42,44,46,47,48 квартала 80, части выделов 28-31,35-37,39,40,55,58 квартала 81, части выделов 42,47,48,57,67,68,72,73,76,78,79,85,86 квартала 82, части выделов 1,12,13,31,41,47,59-65,67 квартала 95, части выделов 4,5,7,8,10,48,49 квартала 104, части выделов 1,10,13,56 квартала 105, части выделов 3,7-10,13,14,46,52 квартала 106, части выделов 1-4,12,13,48 квартала 107, части выделов 6,7,14,17-21,26,60 квартала 108, части выделов 3-7,46,50,51 квартала 109, части выделов 1-4,42 квартала 110, части выделов 1,3-11,52,54 квартала 111 Якшангского участкового лесничества; части выделов 26-28,30-32,37 квартала 54, части выделов 24,25,32 квартала 55, части выделов 19,21,27 квартала 58, части выделов 21-27,38 квартала 59, части выделов 23,27,30-32,34-36,38,40,53 квартала 60, части выделов 21,24- 27,31,33,36,47 квартала 61, части выделов 33,35-39,65,66 квартала 62, части выделов 29,31,32,36,39-43,64,65 квартала 63, части выделов 27-29,31,33,34,37,38,46,53,64,65 квартала 64, части выделов 31-34,36-39,41-46,56,57,59,60 квартала 65, части выделов 1,2 квартала 66, части выделов 2,4,45 квартала 71 1-го Поназыревского участкового лесничества; части выделов 13,15-18 квартала 13 2-го Поназыревского (СПК «Волна») участкового лесничества, в границах которого расположен проектируемый лесной участок, относится к зоне планируемого освоения лесов для строительства, реконструкции, эксплуатации линейных объектов.

4.4.6. Сведения об обременениях проектируемого лесного участка

По данным государственного лесного реестра части выделов 26-28,30-32,37 квартала 54, части выделов 24,25,32 квартала 55, части выделов 19,21,27 квартала 58, части выделов 21-27,38 квартала 59, части выделов 23,27,30-32,34-36,38,40,53 квартала 60, части выделов 21,24-27,31,33,36,47 квартала 61, части выделов 33,35-39,65,66 квартала 62, части выделов 29,31,32,36,39-43,64,65 квартала 63, части выделов 27-29,31,33,34,37,38,46,53,64,65 квартала 64, части выделов 31-34,36-39,41-46,56,57,59,60 квартала 65, части выделов 1,2 квартала 66, части выделов 2,4,45 квартала 71 1-го Поназыревского участкового лесничества; части выделов 13,15-18 квартала 13 2-го Поназыревского (СПК «Волна») участкового лесничества Поназыревского лесничества не имеют обременений.

Части выделов 12,16,18,20-25 квартала 75, части выделов 25,26,27,28,30-32,34-37 квартала 76, части выделов 35,43-51,59,60 квартала 77, части выделов 67-70,73-77,79,86-89 квартала 78, части выделов 28,32,35,34,37,38,40-42,59,62 квартала 79, части выделов 28,29,32-34,38,42,44,46,47,48 квартала 80, части выделов 28-31,35-37,39,40,55,58 квартала 81, части выделов 42,47,48,57,67,68,72,73,76,78,79,85,86 квартала 82, части выделов

1,12,13,31,41,47,59-65,67 квартала 95, части выделов 4,5,7,8,10,48,49 квартала 104, части выделов 1,10,13,56 квартала 105, части выделов 3,7-10,13,14,46,52 квартала 106, части выделов 1-4,12,13,48 квартала 107, части выделов 6,7,14,17-21,26,60 квартала 108, части выделов 3-7,46,50,51 квартала 109, части выделов 1-4,42 квартала 110, части выделов 1,3-11,52,54 квартала 111 Якшангского участкового лесничества имеют обременения по договору аренды лесного участка № 117 от 12.11.2008, вид использования – заготовка древесины, сроком по 01.04.2054 (ООО «СВИСС КРОНО Леспром»).

4.4.7. Сведения об ограничениях использования лесов

С учетом целевого назначения и правового режима лесов, установленного лесным законодательством Российской Федерации, лесохозяйственным регламентом Поназыревского лесничества (лесопарка) предусмотрены следующие ограничения в использовании лесов:

№№ п.п.	Целевое назначение лесов	Ограничения при использовании лесов
1	2	3
1	Защитные леса, в том числе:	
1.1	Леса, выполняющие функции защиты природных и иных объектов в том числе:	
1.1.1.	Леса, расположенные в защитных полосах лесов	Запрещается: - проведение сплошных рубок в защитных лесах осуществляется в случаях, предусмотренных частью 5.1 статьи 21 Лесного кодекса РФ, и в случаях, если выборочные рубки не обеспечивают замену лесных насаждений, утрачивающих свои средообразующие, водоохранные, санитарно-гигиенические, оздоровительные и иные полезные функции, на лесные насаждения, обеспечивающие сохранение целевого назначения защитных лесов и выполняемых ими полезных функций; - использование лесов для переработки древесины и иных лесных ресурсов; -создание лесоперерабатывающей инфраструктуры; - создание лесных плантаций и их эксплуатация.
1.2.2.	Леса, расположенные в зеленых зонах	Запрещается: - проведение сплошных рубок в защитных лесах осуществляется в случаях, предусмотренных частью 5.1 статьи 21 Лесного кодекса РФ, и в случаях, если выборочные рубки не обеспечивают замену лесных насаждений, утрачивающих свои средообразующие, водоохранные, санитарно-гигиенические, оздоровительные и иные полезные функции, на лесные насаждения, обеспечивающие сохранение целевого назначения защитных лесов и выполняемых ими полезных функций; -осуществление видов деятельности в сфере охотничьего хозяйства, если осуществление указанных видов деятельности влечет за собой проведение рубок лесных насаждений или создание объектов охотничьей инфраструктуры; -ведение сельского хозяйства, за исключением сенокошения и пчеловодства, а также возведения изгородей в целях сенокошения и пчеловодства; - создание лесных плантаций и их эксплуатация;

		-выращивание лесных плодовых, ягодных декоративных растений, лекарственных растений; -использование лесов для переработки древесины и иных лесных ресурсов; -создание лесоперербатывающей инфраструктуры; -разведка и добыча полезных ископаемых (за исключением случаев использования лесных участков, в отношении которых лицензии на пользование недрами получены до дня введения в действие Лесного кодекса РФ, на срок, не превышающий срока действия таких лицензий); -строительство и эксплуатация объектов капитального строительства, за исключением гидротехнических сооружений, линий связи, линий электропередачи, подземных трубопроводов; -размещение объектов капитального строительства, за исключением гидротехнических сооружений, линий связи, линий электропередачи, подземных трубопроводов; -использование токсичных химических препаратов.
2	Эксплуатационные леса	Запрещается: - заготовка древесины в объёме, превышающем расчетную лесосеку, а также с нарушением возрастов рубок.

Ограничения при строительстве, реконструкции, эксплуатации линий электропередачи, линий связи, дорог, трубопроводов и других линейных объектов установлены Правилами использования лесов для строительства, реконструкции, эксплуатации линейных объектов, утвержденными приказом Минприроды России от 10.07.2020 № 434.

В соответствии с указанными Правилами при использовании лесов в целях строительства, реконструкции и эксплуатации автомобильных и железных дорог исключаются случаи, вызывающие нарушение поверхностного и внутрипочвенного стока вод, затопление или заболачивание лесных участков вдоль дорог.

Осуществление строительства, реконструкции и эксплуатации линейных объектов должно исключать развитие эрозионных процессов на занятой и прилегающей территории.

При использовании лесов в целях строительства, реконструкции и эксплуатации линейных объектов не допускается:

повреждения лесных насаждений, растительного покрова и почв за пределами пре доставленного лесного участка;

захламления прилегающих территорий за пределами предоставленного лесного участка строительным и бытовым мусором, отходами древесины, иными видами отходов;

загрязнения площади предоставленного лесного участка и территории за его пределами химическими и радиоактивными веществами;

проезда транспортных средств и иных механизмов по произвольным, неустановленным маршрутам за пределами предоставленного лесного участка.

Граждане, юридические лица, осуществляющие использование лесов в целях строительства, реконструкции и эксплуатации линейных объектов, обеспечивают:

регулярное проведение очистки просеки, примыкающих опушек леса, искусственных и естественных водотоков от захламления строительными, лесосечными, бытовыми и иными отходами, от загрязнения отходами производства, токсичными веществами;

восстановление нарушенных производственной деятельностью лесных дорог, осушительных канав, дренажных систем, шлюзов, мостов, других гидромелиоративных сооружений, квартальных столбов, квартальных просек;

принятие необходимых мер по устранению аварийных ситуаций, а также ликвидации их последствий.

Земли, нарушенные или загрязненные химическими веществами, в том числе радиоактивными, иными веществами и микроорганизмами, содержание которых не соответствует нормативам качества окружающей среды, при использовании лесов для строительства, реконструкции и эксплуатации линейных объектов, подлежат рекультивации в соответствии с пунктом 6 постановления Правительства Российской Федерации от 10.07.2018 № 800 «О проведении рекультивации и консервации земель».

4.4.8. Сведения о наличии зданий, сооружений, объектов, связанных с созданием лесной инфраструктуры и объектов, не связанных с созданием лесной инфраструктуры на проектируемом лесном участке

Таблица 34

№ п/п	Участковое лесничество/урочище (при наличии)	Номер квартала	Номер выдела	Площадь объекта, (га)	Наименование объекта
1	2	3	4	5	6
1	Якшангское	76	34	0.0015	Дорога автомобильная грунтовая
2		76	36	0.0015	Дорога автомобильная грунтовая
3		78	86	0.0036	Дорога автомобильная грунтовая
4		78	88	0.0036	Дорога автомобильная грунтовая
5		79	59	0.0120	Дорога автомобильная грунтовая
6		79	62	0.0048	Дорога автомобильная грунтовая
7		80	46	0.0060	Дорога автомобильная грунтовая
8		80	48	0.0060	Дорога автомобильная грунтовая
9		82	85	0.0040	Дорога автомобильная грунтовая
10		95	67	0.0084	Дорога автомобильная грунтовая
11		104	48	0.0189	Дорога автомобильная грунтовая
12		109	50	0.0030	Дорога автомобильная грунтовая
13		76	35	0.0020	Просеки квартальные
14		76	37	0.0020	Просеки квартальные
15		77	59	0.0020	Просеки квартальные
16		77	60	0.0020	Просеки квартальные
17		78	87	0.0020	Просеки квартальные
18		78	89	0.0020	Просеки квартальные
19		80	47	0.0040	Просеки квартальные
20		81	58	0.0040	Просеки квартальные
21		82	86	0.0080	Просеки квартальные
22		104	49	0.0040	Просеки квартальные

23		105	56	0.0104	Просеки квартальные
24		106	52	0.0112	Просеки квартальные
25		107	48	0.0096	Просеки квартальные
26		108	60	0.0040	Просеки квартальные
27		109	51	0.0040	Просеки квартальные
28		110	42	0.0040	Просеки квартальные
29		111	54	0.0040	Просеки квартальные
30		75	21	0.0137	Разрыв противопожарный
31		109	46	0.0215	Разрыв противопожарный
32		81	55	0.0194	Зимники
33		106	46	0.0013	Зимники
34	1-е Поназыревское	54	37	0.0030	Дорога автомобильная грунтовая
35		62	66	0.0032	Дорога автомобильная грунтовая
36		63	64	0.0030	Дорога автомобильная грунтовая
37		64	64	0.0084	Дорога автомобильная грунтовая
		65	56	0.0028	Дорога автомобильная грунтовая
38		65	59	0.0028	Дорога автомобильная грунтовая
39		55	32	0.0040	Просеки квартальные
40		58	27	0.0040	Просеки квартальные
41		59	38	0.0040	Просеки квартальные
42		60	53	0.0040	Просеки квартальные
43		61	47	0.0052	Просеки квартальные
44		62	65	0.0040	Просеки квартальные
45		63	65	0.0040	Просеки квартальные
46		64	65	0.0040	Просеки квартальные
		65	57	0.0028	Просеки квартальные
47		65	60	0.0028	Просеки квартальные
48		71	45	0.0316	Просеки квартальные
49		61	36	0.0249	Разрыв противопожарный
50		65	36	0.0229	Разрыв противопожарный
51		65	44	0.0103	Разрыв противопожарный
52		71	4	0.0164	Разрыв противопожарный
53		63	42	0.0269	Линия электропередач
54		65	33	0.0108	Линия электропередач
55		61	27	0.0291	Зимники
56		65	31	0.1746	Поляны для отдыха

4.4.9. Сведения о наличии на проектируемом лесном участке особо защитных участков лесов, особо охраняемых природных территорий, зон с особыми условиями использования территорий


Согласно данных государственного лесного реестра на проектируемом лесном участке отсутствуют особо защитные участки лесов (ОЗУ), особо охраняемые природные территории (ООПТ) и зоны с особыми условиями использования территорий отсутствуют.

Таблица 35

№ п/п	Наименование участкового	Номер квартала	Номер выдела	Виды ОЗУ, наименование ООПТ, виды зон с особыми условиями	Общая площадь, га

	лесничества/урочища (при наличии)			использования территорий	
1	2	3	4	5	6
				Отсутствуют.	

Схема расположения проектируемого лесного участка

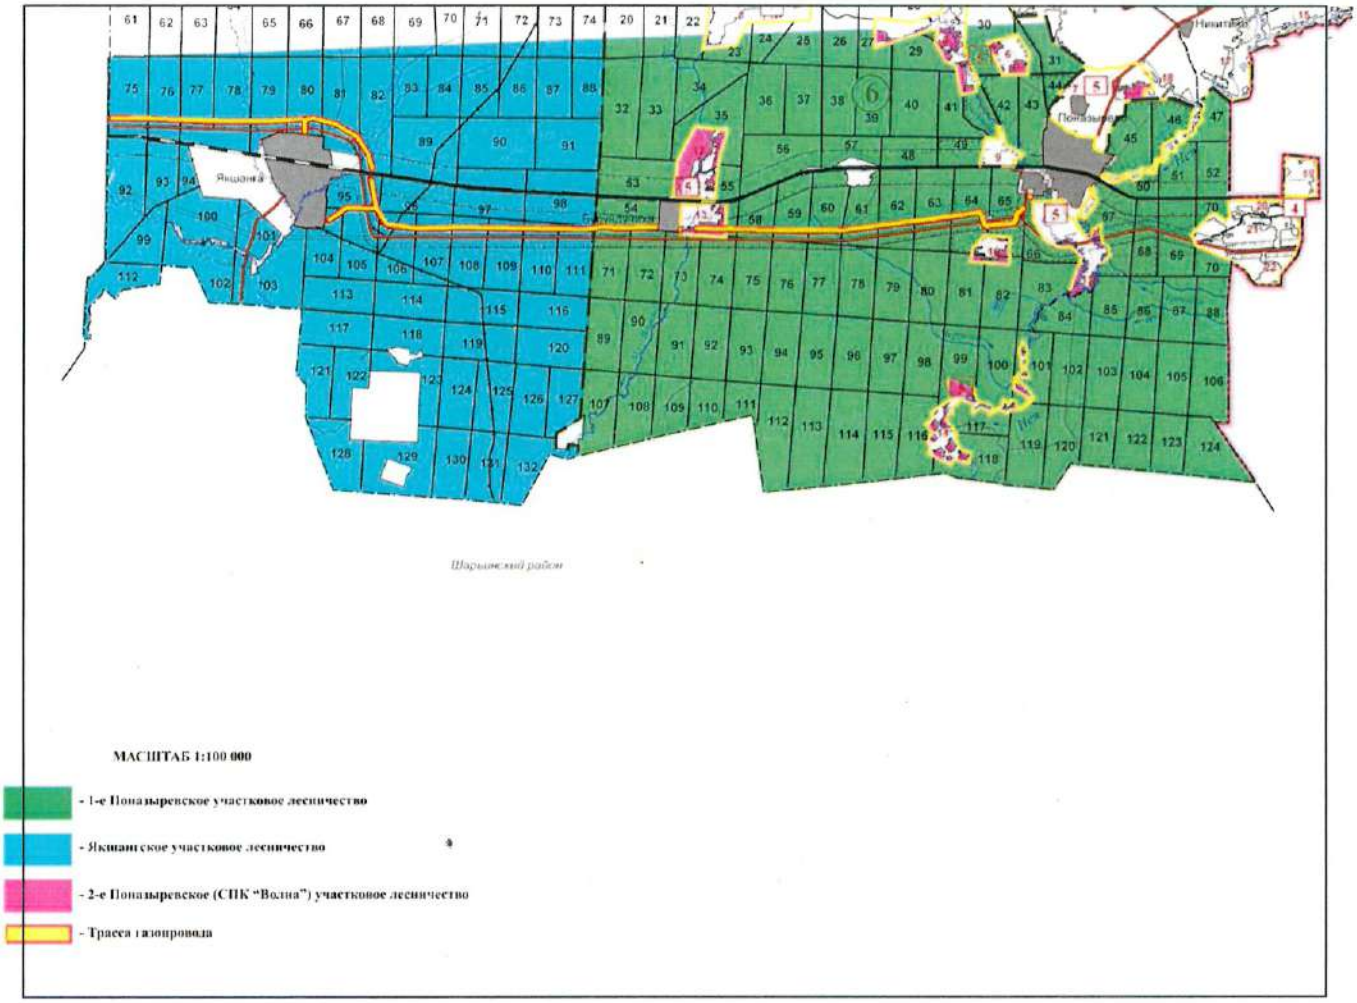

5. Вид разрешенного использования образуемых земельных участков, предназначенных для размещения линейных объектов и объектов капитального строительства, проектируемых в составе линейного объекта, а также существующих земельных участков, занятых линейными объектами и объектами капитального строительства, входящими в состав линейных объектов, в соответствии с проектом планировки территории

Установление видов разрешенного использования образуемых земельных участков не требуется, так как образование земельных участков в рамках документации по планировке территории не предусмотрено.