


Приложение
к постановлению администрации
Поназыревского муниципального района
от «___» _____ 2022г. № _____

Приложение №19 к Перечню,
утверждённому постановлением
от 15.08.2019 №144

СХЕМА
МО СК «Поназырево»
п Поназырево, улица Мира д.1А

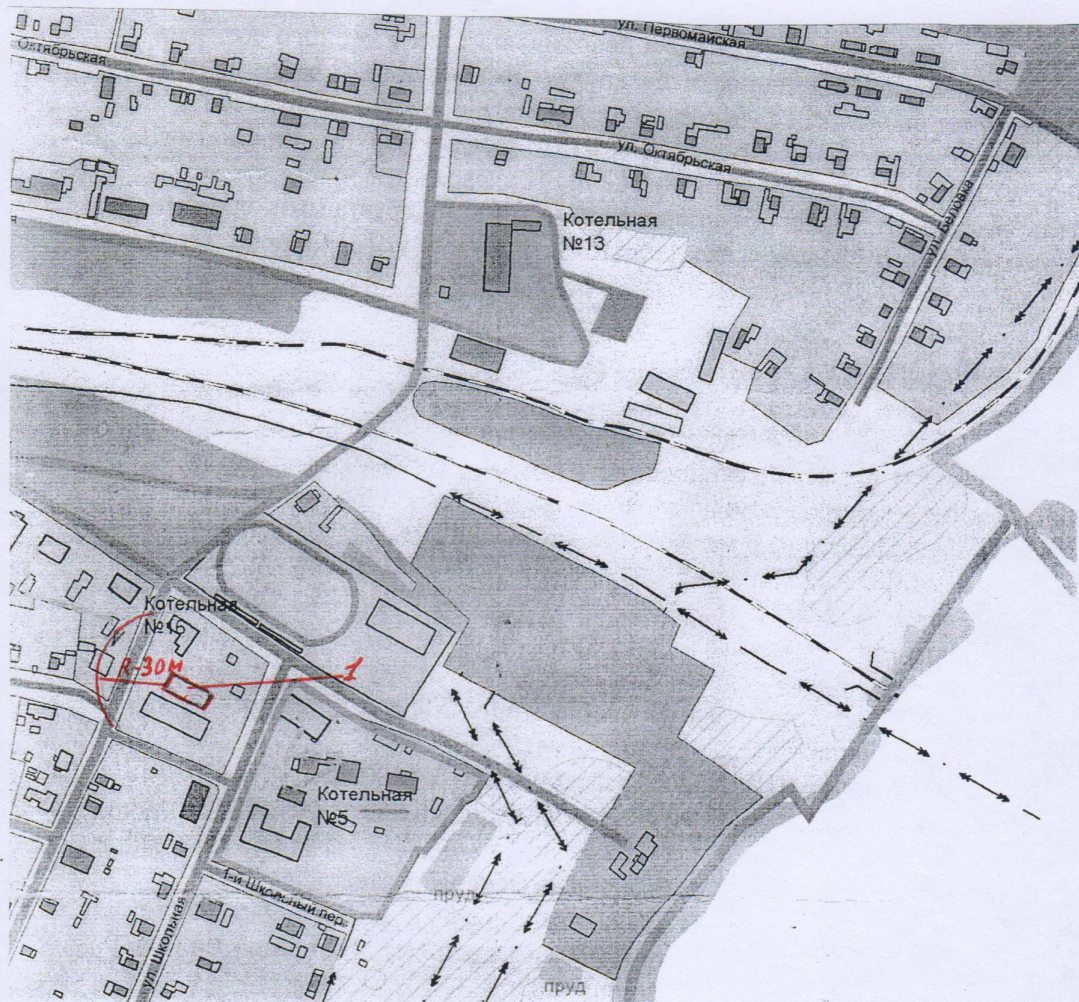

1- МО СК «Поназырево»

Масштаб 1:5000